


- Legenda**
- ALGEMEEN**
- Contouren BGT
  - Gebouwen BGT
  - Kadastrale grenzen
  - Natuurvriendelijke oever
  - Palenrij
  - Diepteproblematiek aan oever watergang
  - Te vervangen
  - Verankering
  - Hechtmetering (in KM)
  - Grond ontgraven en aanvullen
  - Grondwerkklijn
  - Kabels en leidingen: Data (Glasvezel)
  - Kabels en leidingen: Data (Signaalkabel)
  - Kabels en leidingen: Elektra (Laagspanning)
  - Kabels en leidingen: Elektra (Middenspanning)
  - Kabels en leidingen: Elektra (Hoogspanning)
  - Kabels en leidingen: Driofwaler
  - Kabels en leidingen: Gas (Lage druk)
  - Kabels en leidingen: Gas (Hoge druk)
  - Kabels en leidingen: Warmtenet
  - Kabels en leidingen: Perisroot
  - Kabels en leidingen: HWA
  - Kabels en leidingen: Overig soort
  - Kabels en leidingen: Hulpstuk
  - Kabels en leidingen: Vervallen
  - Bladgrens

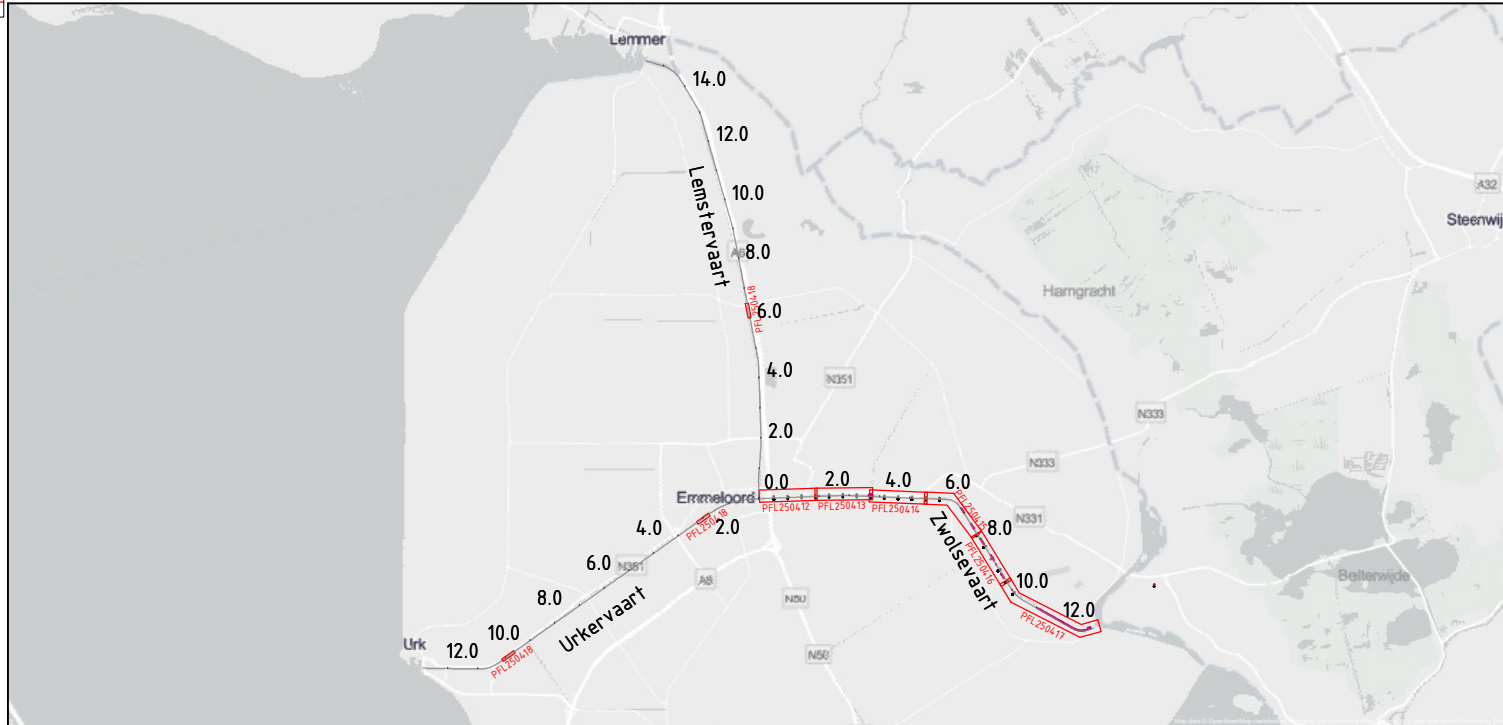

TOTAALOVERZICHT

DEFINITIEF ONTWERP	DEFINITIEF
Herstellen/vervangen van oeverconstructies Traject3 - Hoge- en Lage Vaart Locatie: 181, 066, 142	Proj. no.: 21135 Bestek no.: 21135-3-10 Dossier no.: -
get.: swi 17-3-2026 gew.: gez.: gme 17-3-2026 revisie: D02	schaal: 1:500 bladnr.: 7 in 7 bladen
 <b>PROVINCIE FLEVOLAND</b>	formaat: A0 tek.nr.: PFL250418