
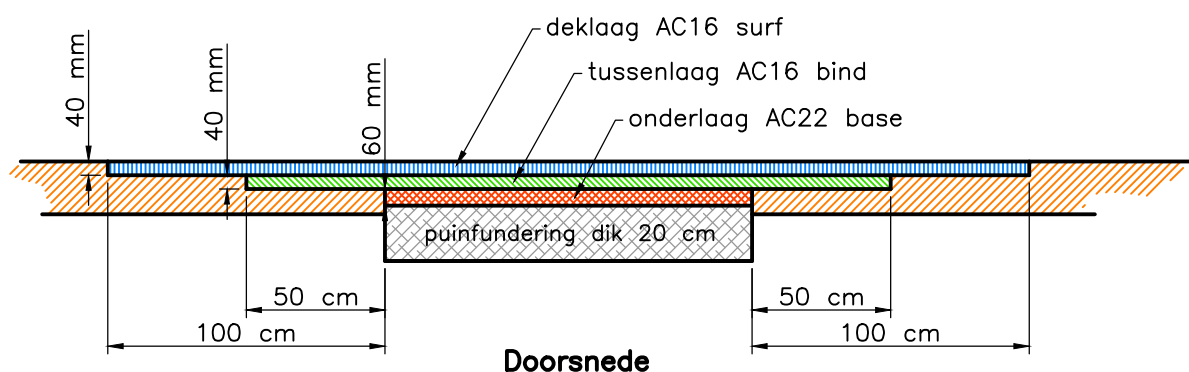


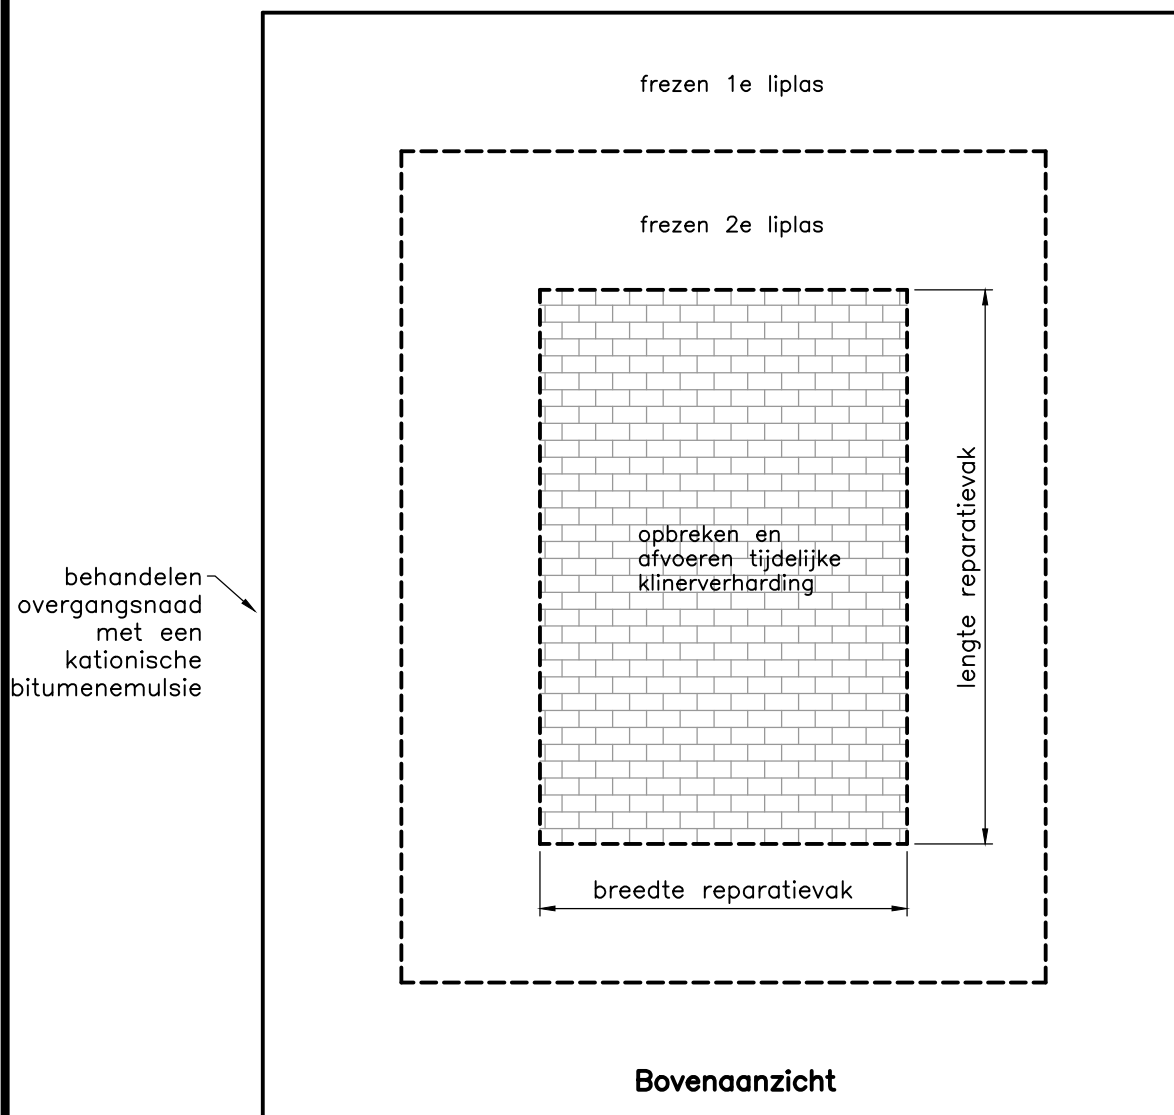

**Gemeente
Hardenberg**

Opm. Indien een reparatievak zich aan de zijkant van de weg bevindt, dan aan 3 zijden van het reparatievak een liplas frezen

* Postbus 500 * 7770 BA Hardenberg * telefoon 140523 * fax (0523) 261 129 * E-mail: gemeente@hardenberg.nl * internet: www.hardenberg.nl *

Principe detail Opbouw reparatievak

formaat : A4	type_tek : Groot Onderhoud	filenaam : 0006519.dwg
schaal : n.v.t.	datum : 02-02-2021	getekend : Herman Weekamp
vastgesteld:	gewijzigd : 02-02-2021	cluster : CIV

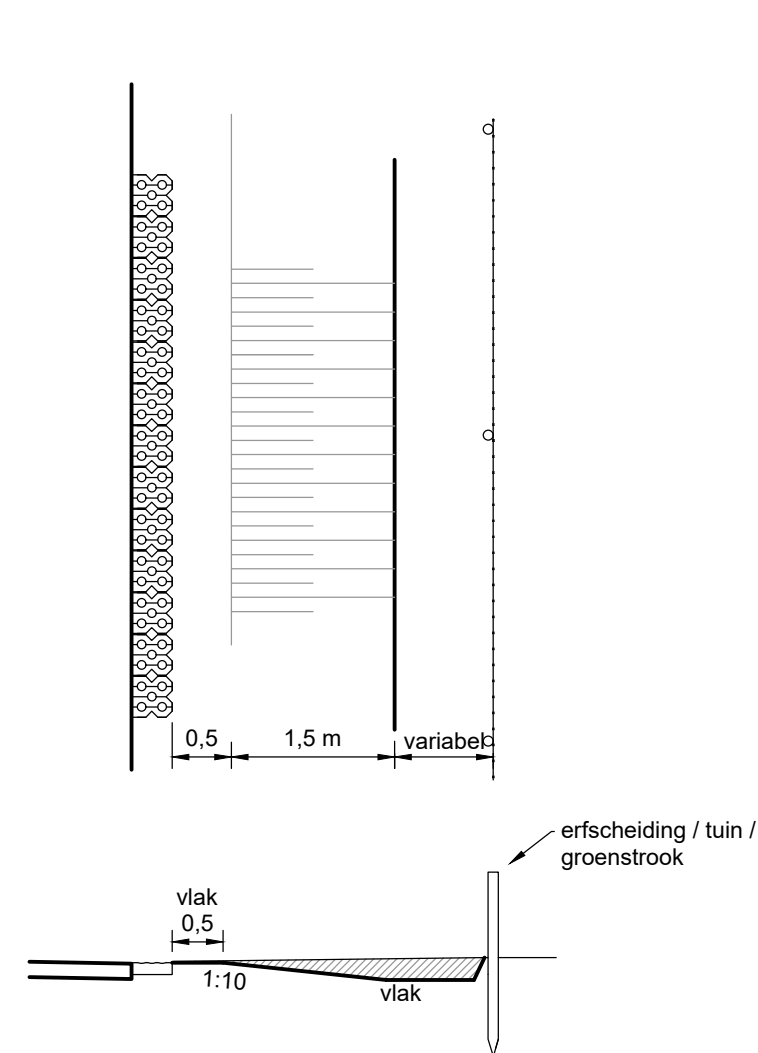


fig 1. Standaard berm
te hoog liggend
met / zonder grasbetonstenen

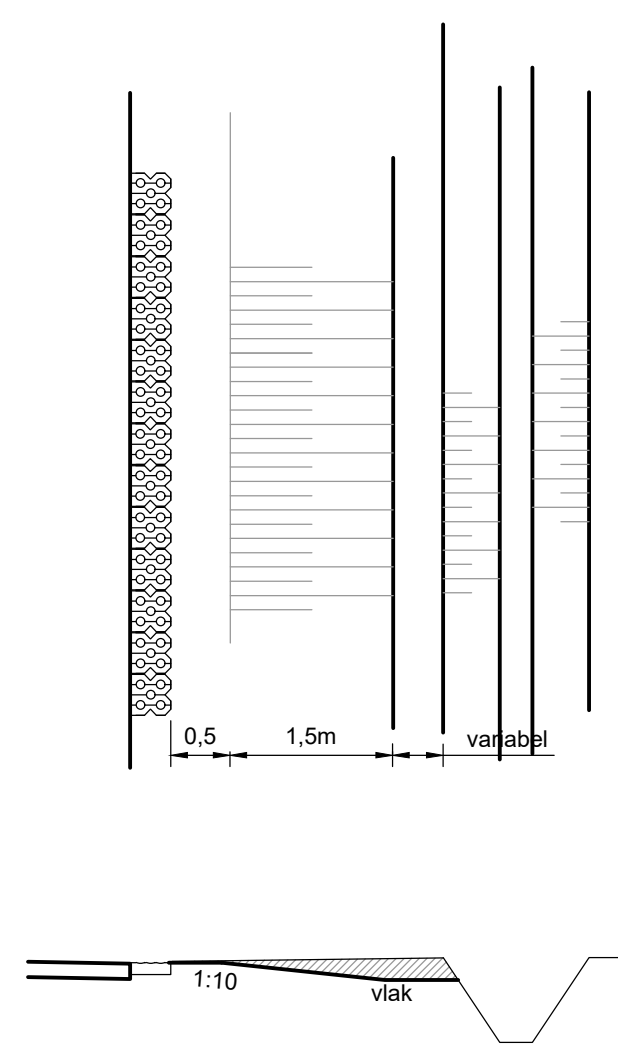


fig 2. Standaard berm met sloot
te hoog liggend
met / zonder grasbetonstenen

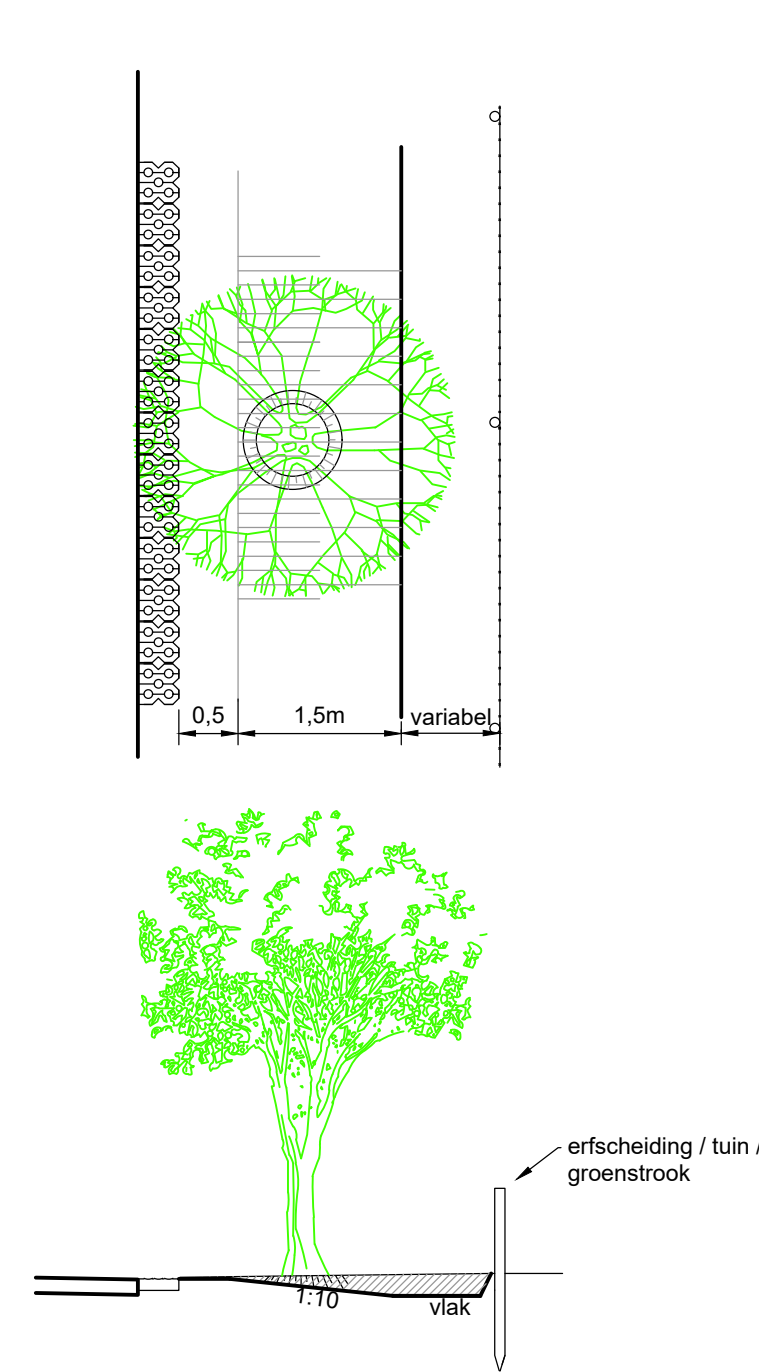


fig 5. Berm met bomen
te hoog liggend
met / zonder grasbetonstenen

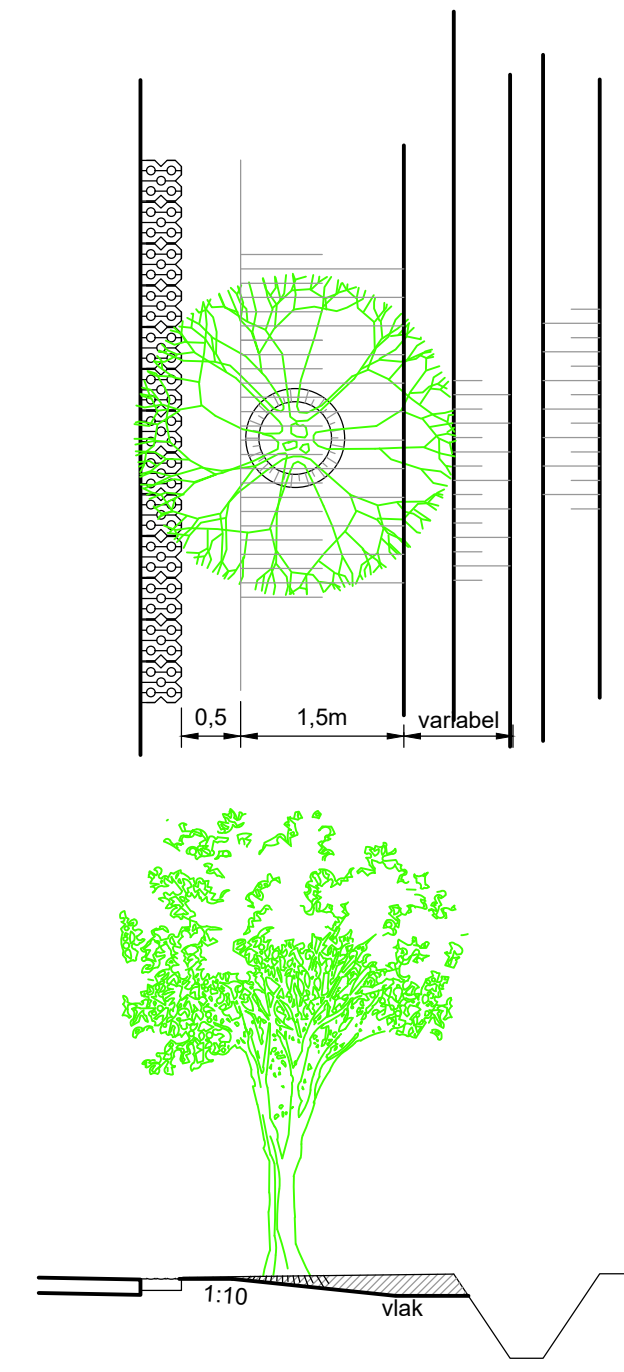


fig 6. Berm met bomen en sloot
te hoog liggend
met / zonder grasbetonstenen

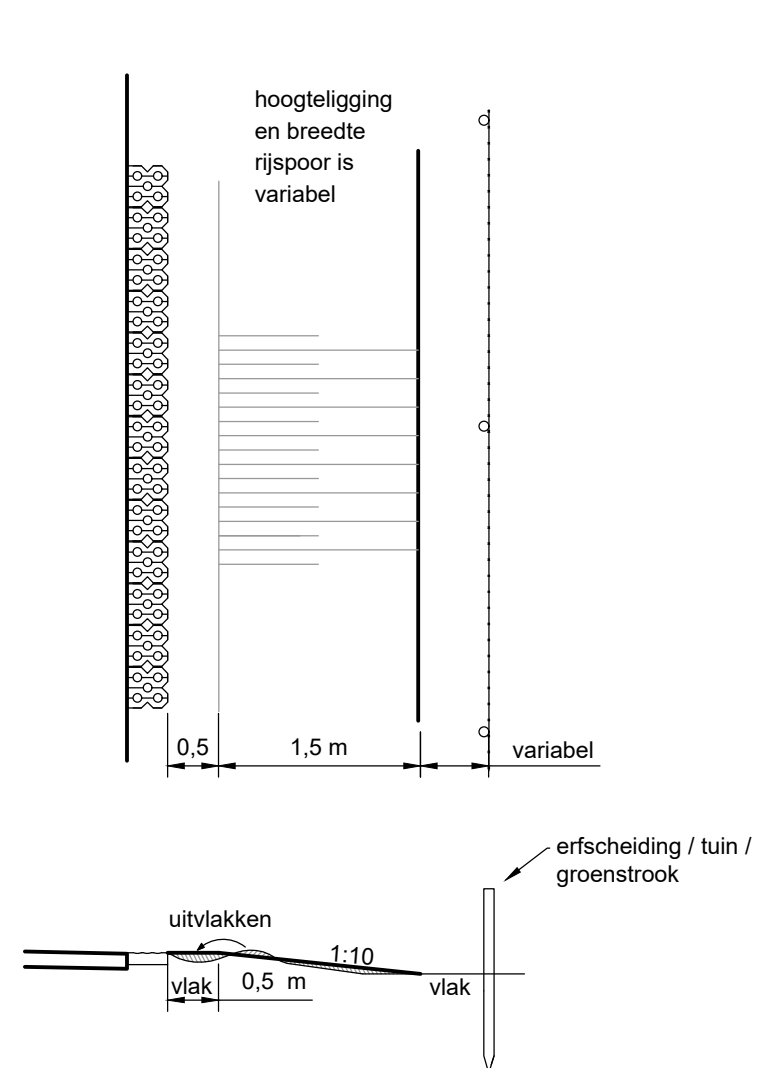


fig 3. Standaard berm
met rijspoor
met / zonder grasbetonstenen



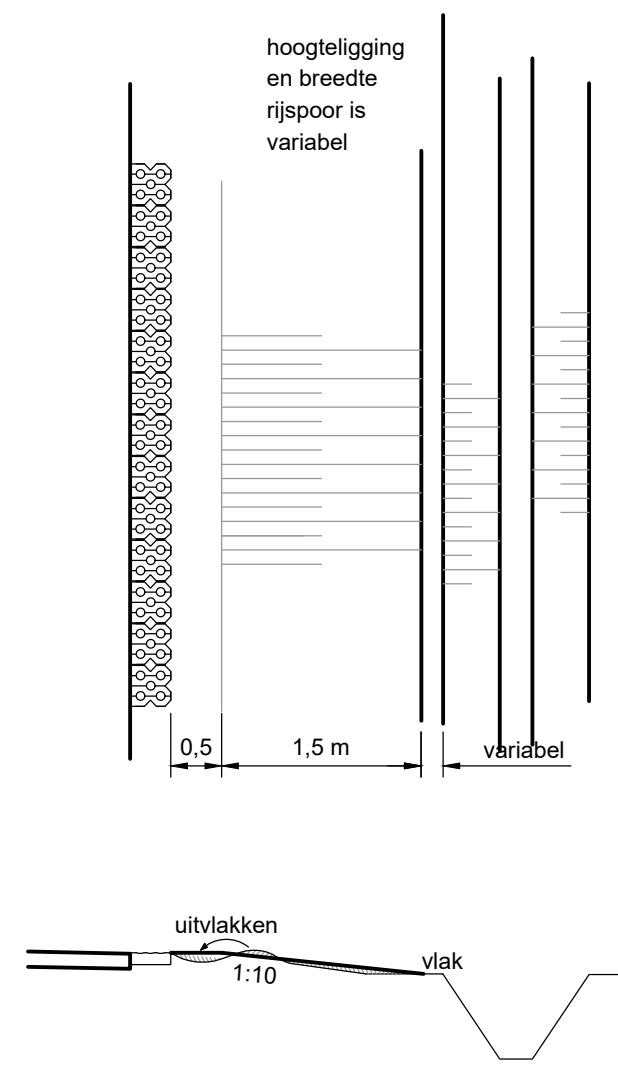



fig 4. Standaard berm met sloot
met rijspoor
met / zonder grasbetonstenen

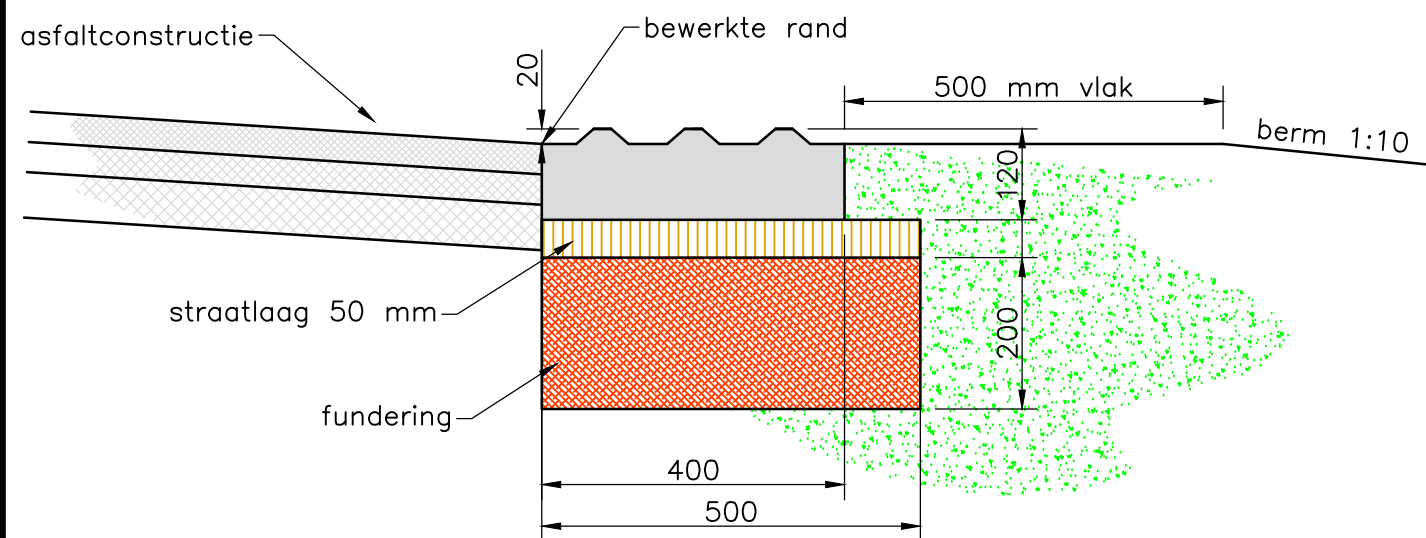


Dwarsdoorsnede langs asfaltwegen

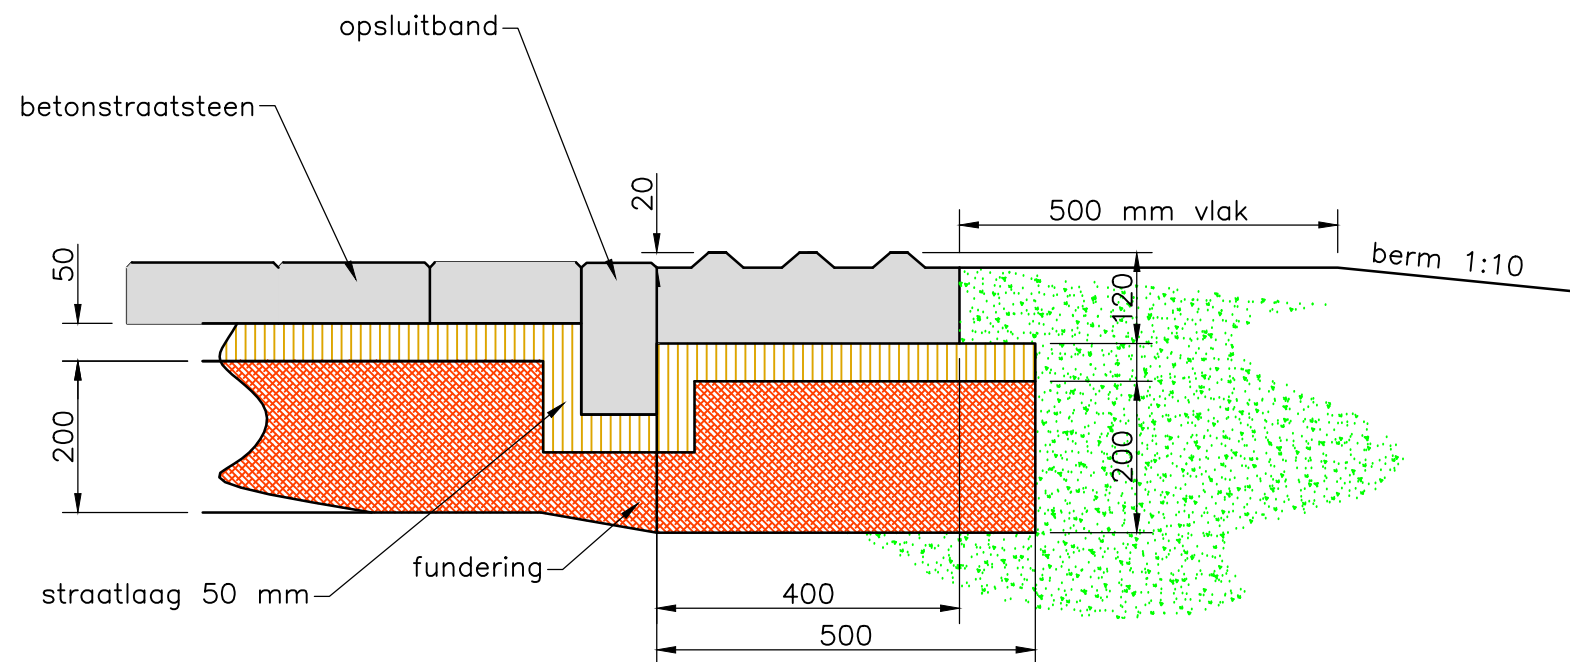


Dwarsdoorsnede langs betonklinkerwegen met een rij grasbetonstenen

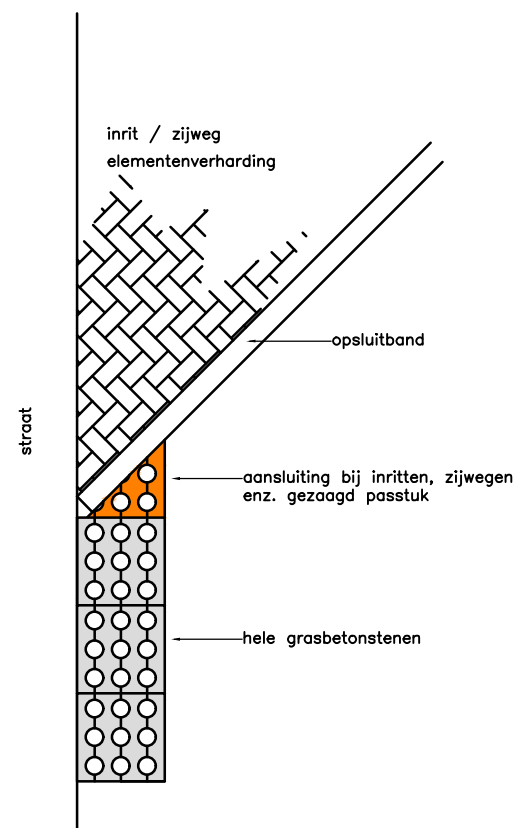

Detail passtuk grasbetonstenen nabij aansluitingen elementenverharding

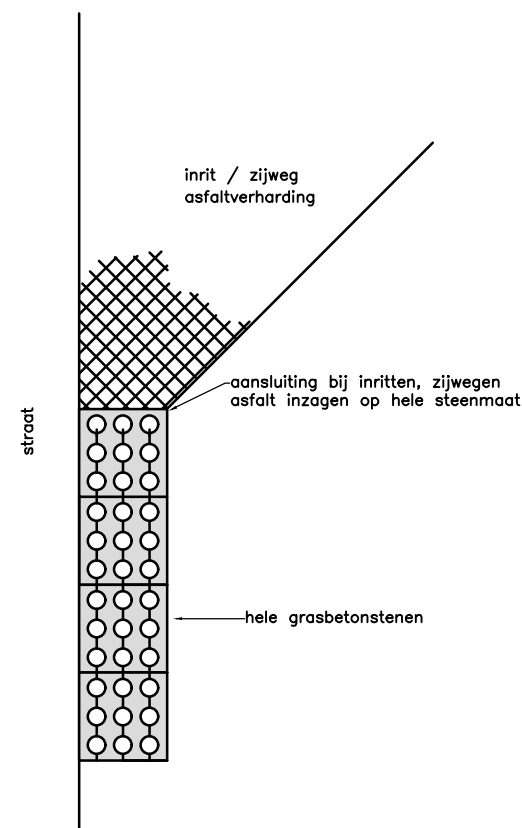

Detail passtuk grasbetonstenen nabij aansluitingen asfaltverharding

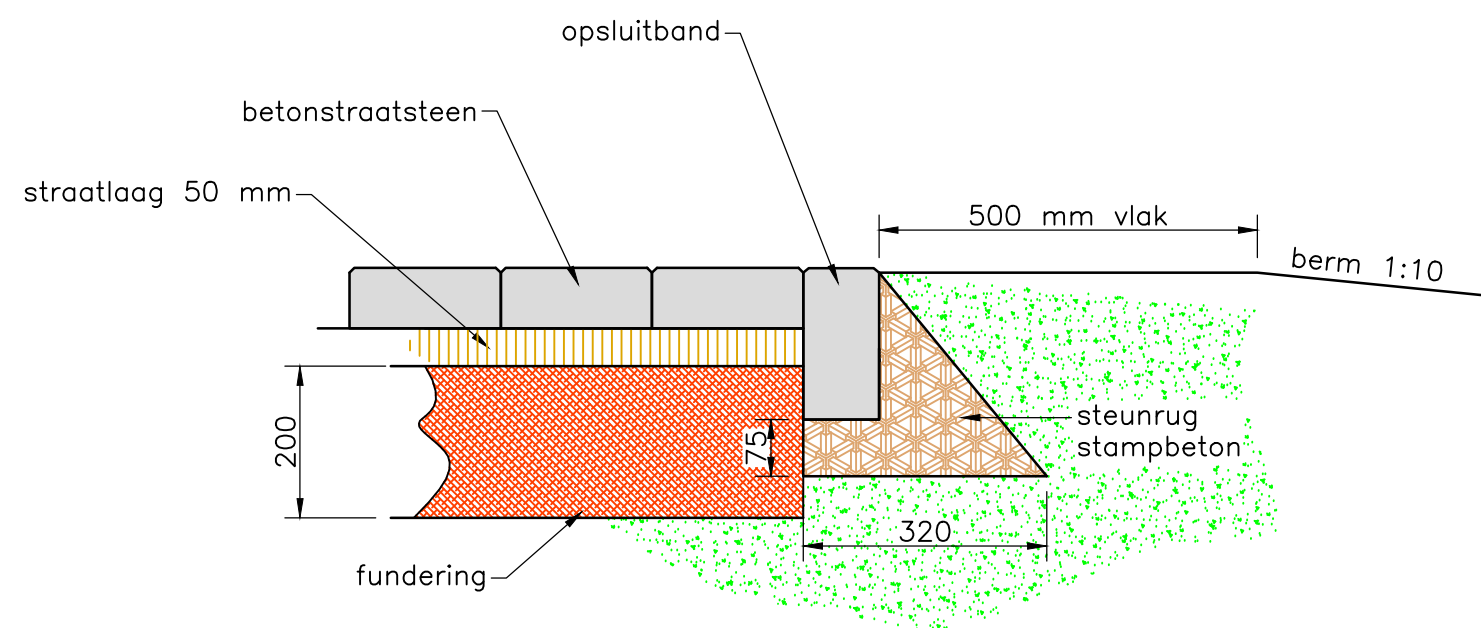

Dwarsdoorsnede langs klinkerwegen met steunrug

**Gemeente
Hardenberg**

* Postbus 500 * 7770 BA Hardenberg * telefoon 140523 * fax (0523) 261 129 * E-mail: gemeente@hardenberg.nl * internet: www.hardenberg.nl *

Principe detail kantopsluiting langs asfalt en klinerwegen Gemeente Hardenberg en Ommen

formaat : A3	type_tek : Groot Onderhoud	filenaam : 0003600.dwg
schaal : n.v.t.	datum : 12-02-2019	getekend : Herman Weekamp
vastgesteld:	gewijzigd : 12-02-2019	cluster : CIV