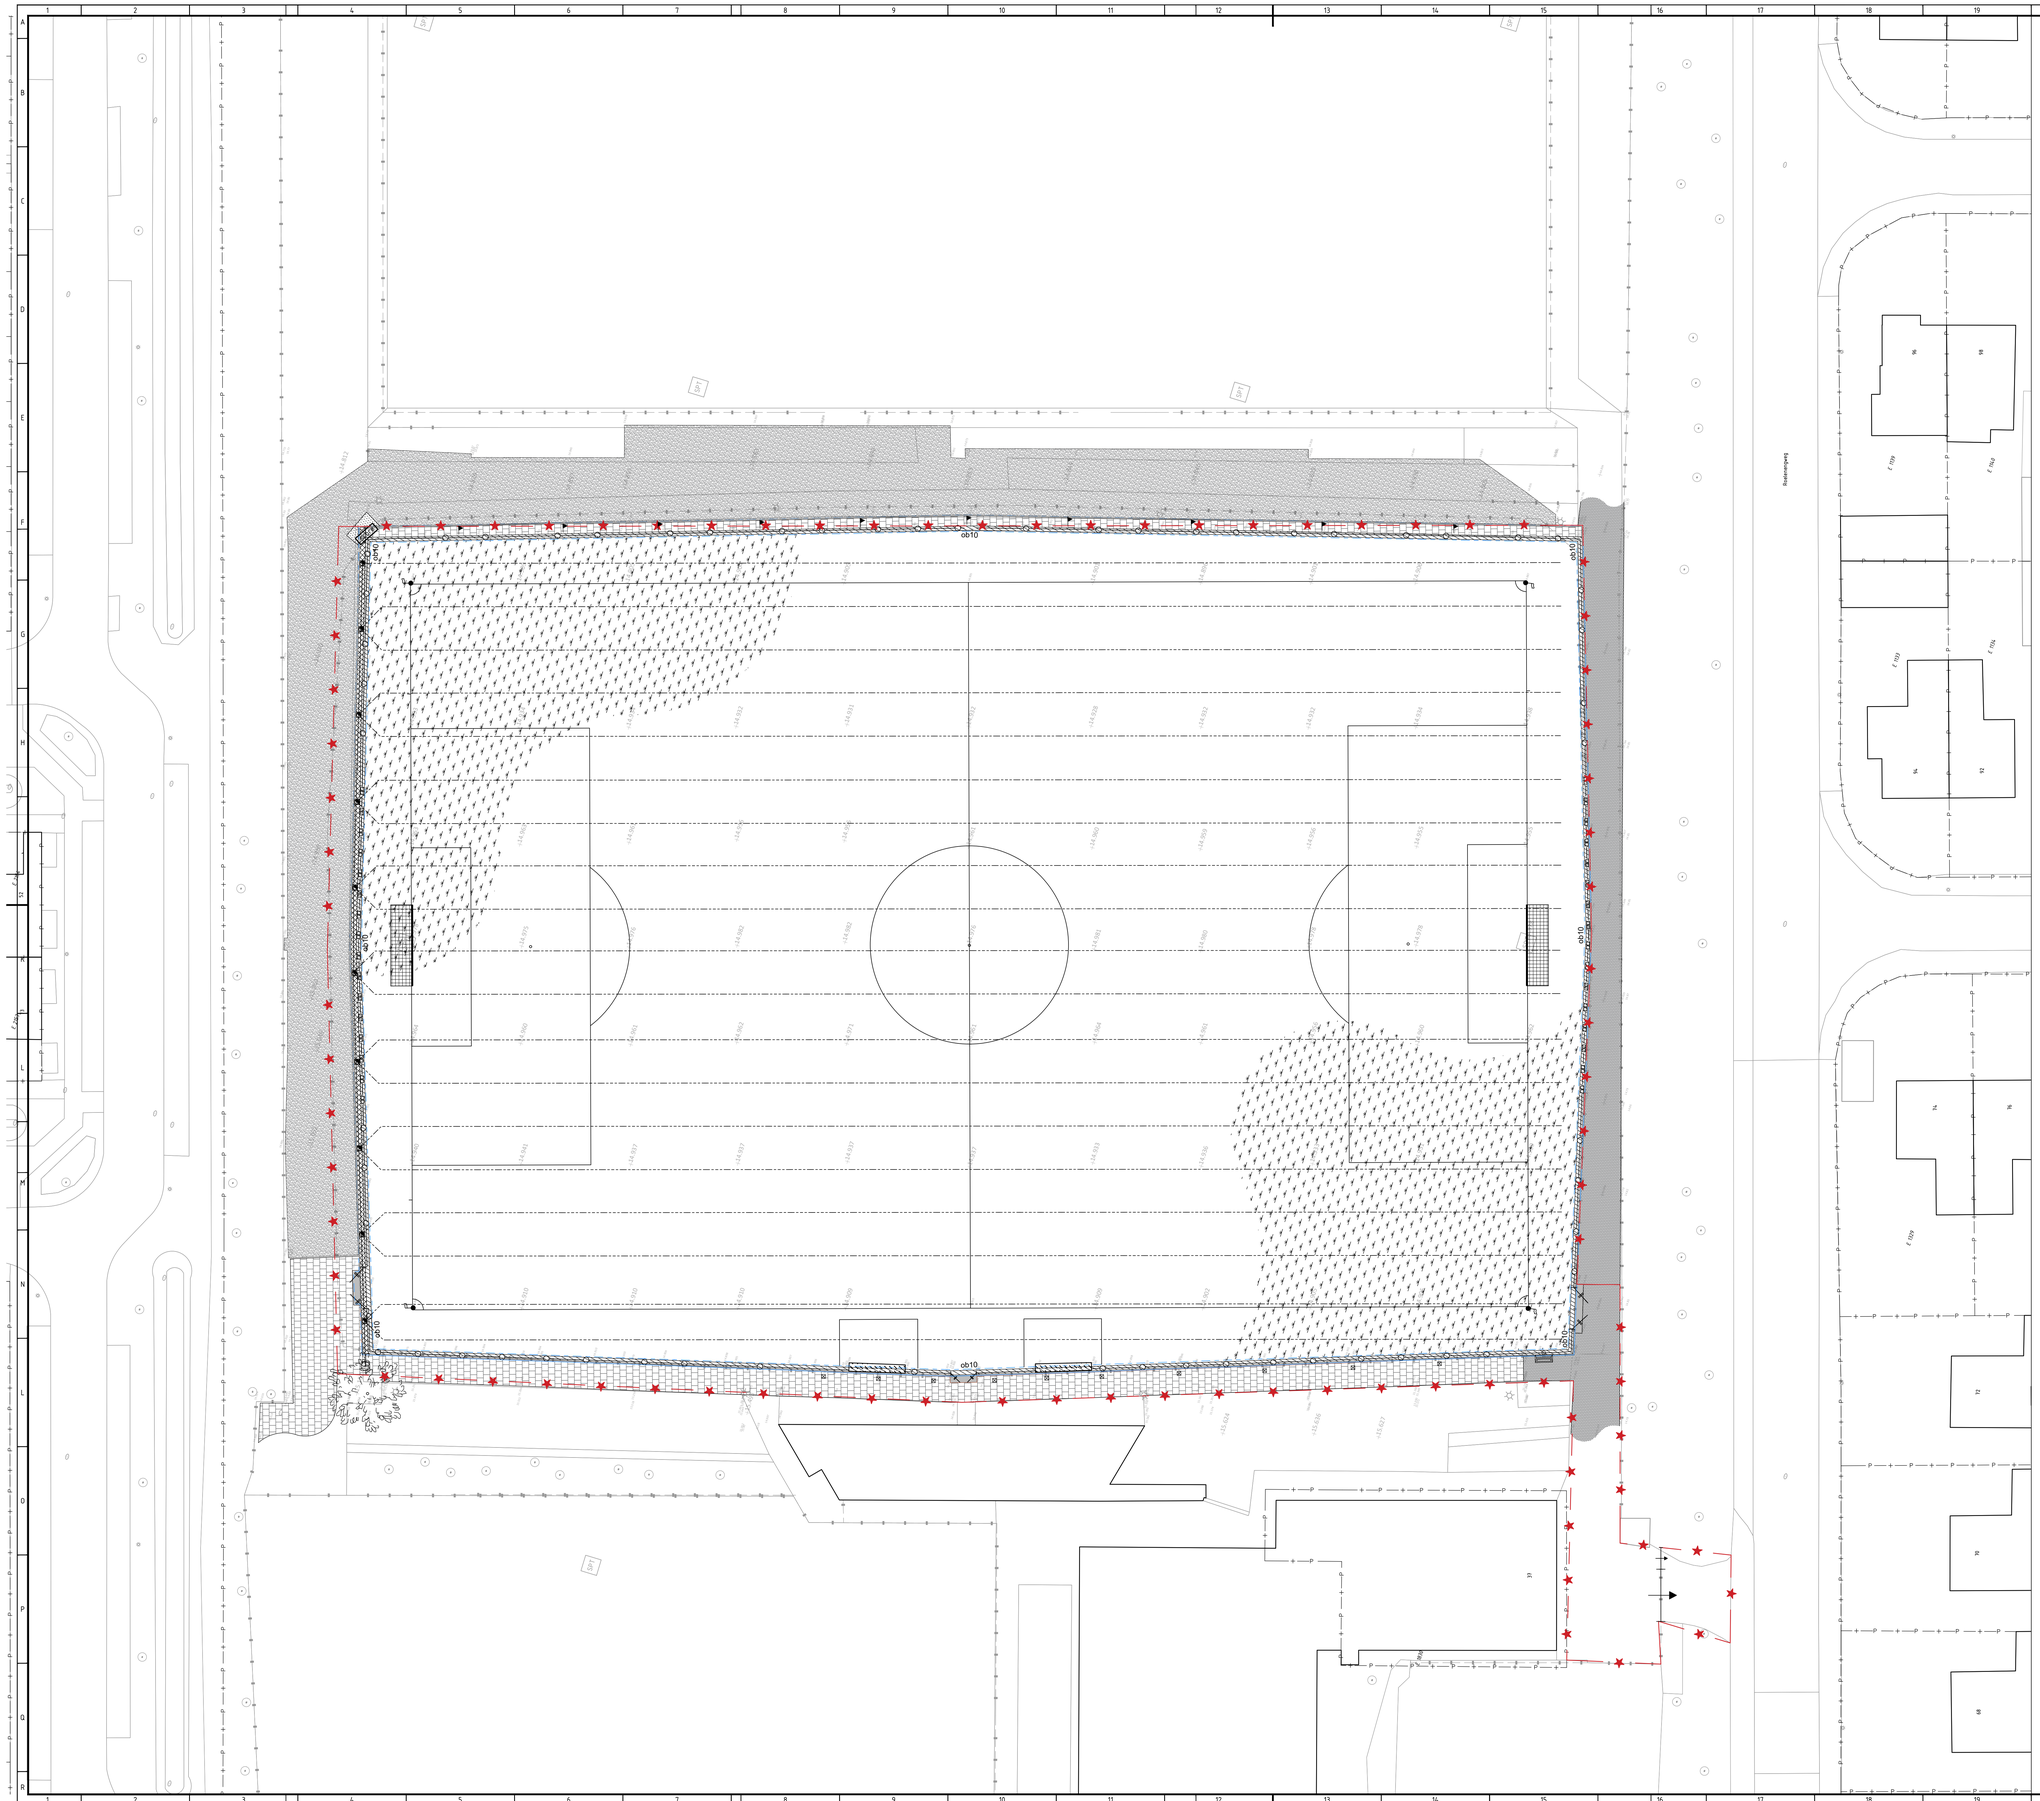

LEGENDA

Algemeen

- Werkgrens
- Hoogtepeil in meters t.o.v. NAP

Hekwerken

- Leunhekwerk, hoogte 1,20m
- Ballenvanger, hoogte 5,00m; 3,00m dsm, 2,00m net
- Dubbele poort
- Poort sportpark

Verharding

- Voetbalveld, kunstgras
- Betontegel 400x600x50mm, kleur: grijs
- Betontegel, 500x500x60mm, kleur: grijs
- Betontegel, 300x300x50mm, kleur: grijs
- Betonstraatsteen, keiformaat, keperverband, kleur: grijs
- Opsluitband 100x200x1000mm, kleur: grijs

Terrein- en veldinrichting

- Dug-out
- Voetbaldoel
- Hoekvlag
- Vlaggenmast
- Lichtmast
- Scorebord
- Afvalbak

Groenvoorziening

- Gazon
- Heesters
- Bestaande boom

K&L

- Inspectieput
- Doorspuitput drainage
- Trottoirkolk
- Drainagebuis Ø65
- Hoofddrain Ø125

Wijziging	Omschrijving		Datum	Getekend	Gecontroleerd
Getekend	**Gecontroleerd**	**Blad**	**Aantal**	**Status**	**Datum**
R. Pattapon	J. van Middelkoop	1	4	Definitief	05-02-2025
Projectnummer	**Tekeningnummer**	**Bestektnummer**		**Schaal**	**Formaat**
723253	723253_BT	REA-723253		1:200	A0

Opdrachtgever

Gemeente Barneveld

Project

Renovatie kunstgrasveld VVOP

Onderdeel

Bestaande situatie
Kunstgrasveld

Middelkoop Advies
Kerkstraat 2
8953 BT DEIDEN
info@middelkoopadvies.nl
www.middelkoopadvies.nl