


doorsnede c-c

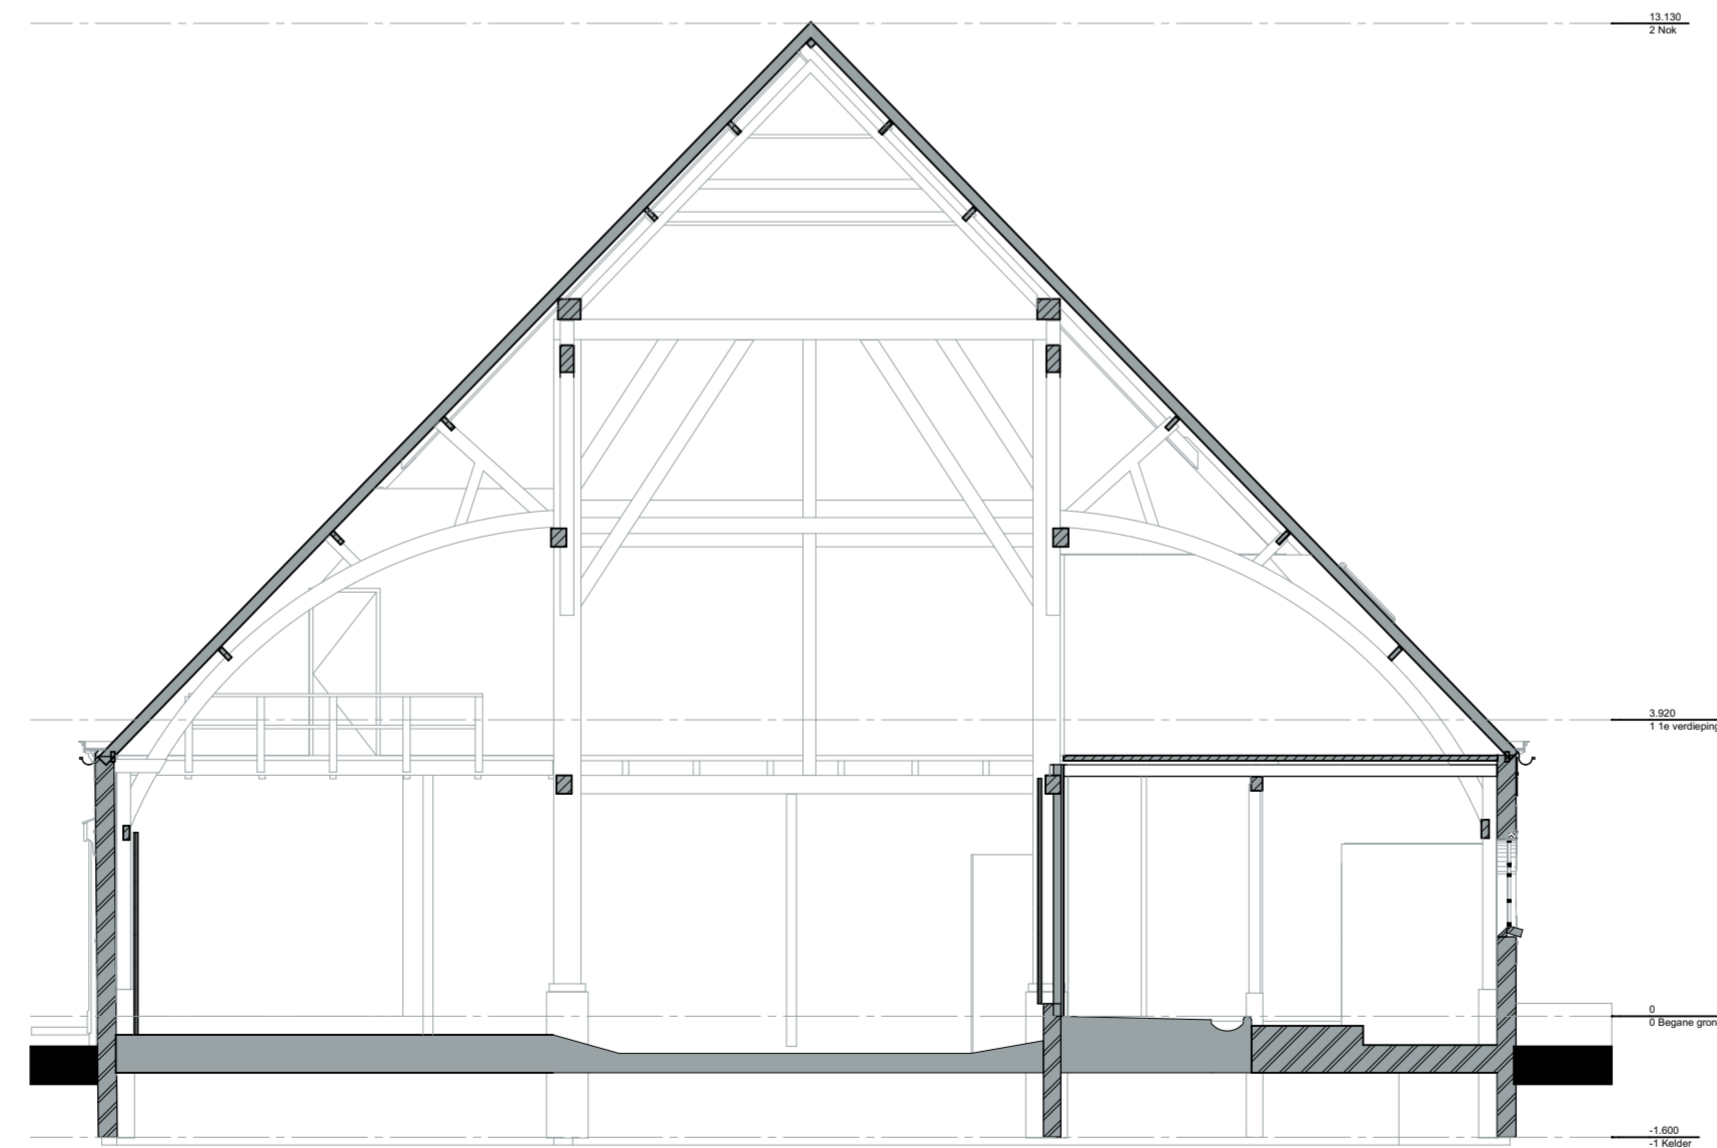

doorsnede d-d



opdrachtgever	Gemeente Haarlemmermeer Grond- en vastgoedzaken	schaal	1:100	formaat	A2	onderdeel	Bestaande situatie	datum	27-03-2024	bladnummer	06
locatie	IJweg 1071 2133MH Hoofddorp	getekend	TB			onderwerp	Bestaande situatie - Doorsneden	versie	01	projectnummer	2024-385