




WESTGEVEL LAAGBOUW

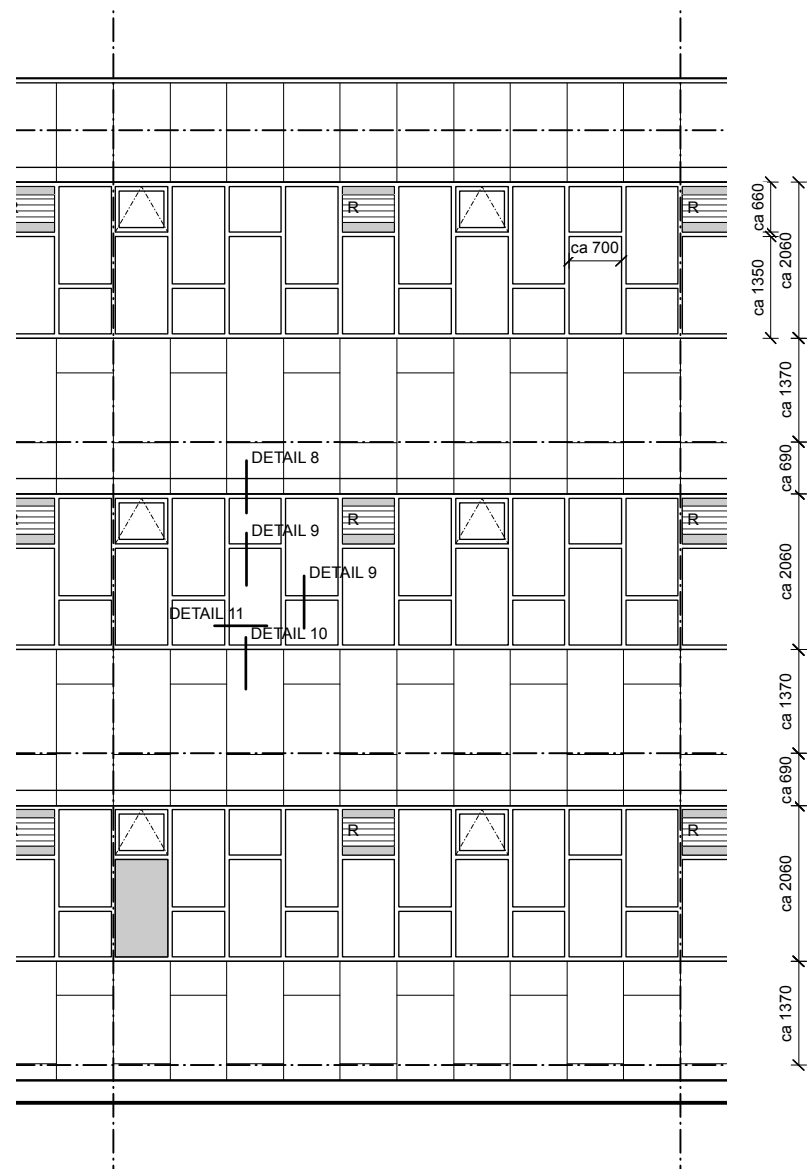






NOORDGEVEL HOOGBOUW

NB  
Opbouw oostgevel laagbouw BG en 1e is vergelijkbaar met 1e verdieping westgevel

Eiffers Van der Veen architecten	Project	370-Derkinderenstraat 44, Amsterdam	Schaal	1:100
	Opdrachtgever	Gemeente Amsterdam	Formaat	A3
	Onderwerp	Details gevels bestaand, overzicht	Datum	02 02 26
	Tekeningnr.	221-00	Gewijzigd	A 11 03 26
	Fase	DO+ DEF		B ... C ... D ...
1e Helmersstraat 17-C1 1054 CX Amsterdam				
T 020 - 689 1595 E info@evdvarch.nl				

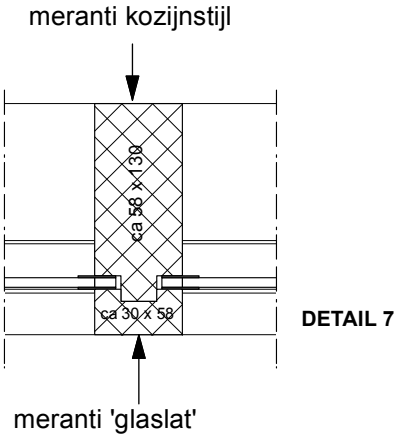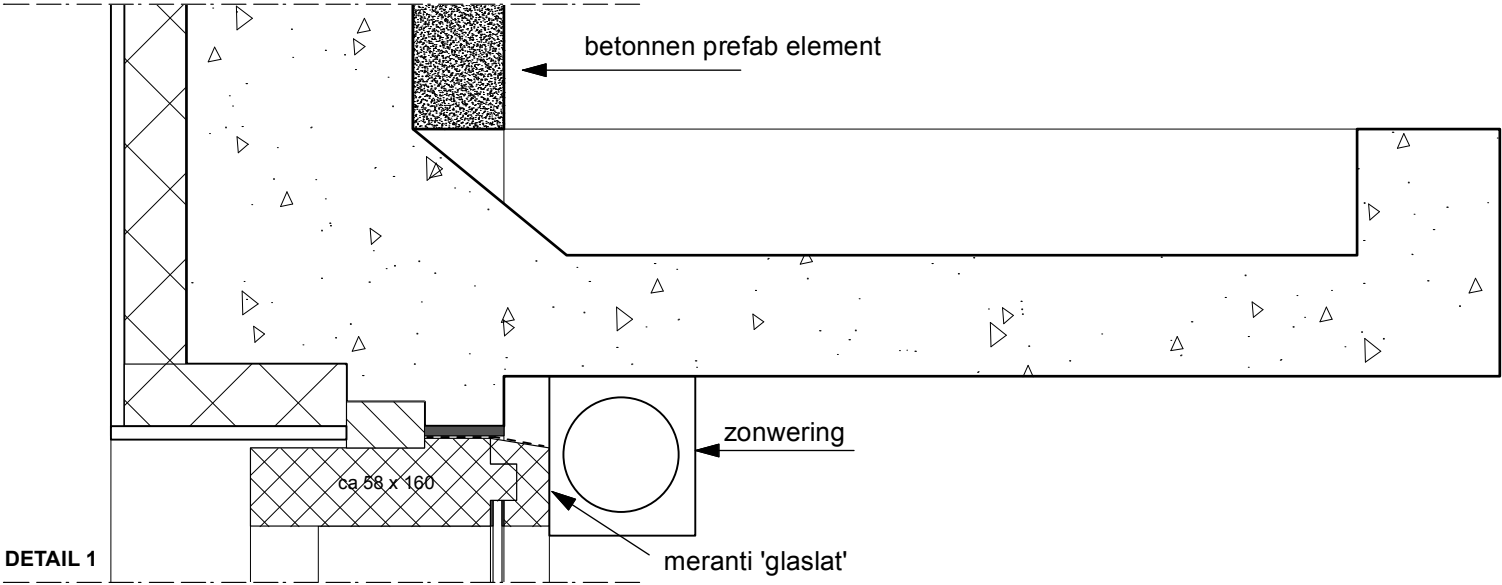

HORIZONTALAAL DETAIL WEST- OOSTGEVEL

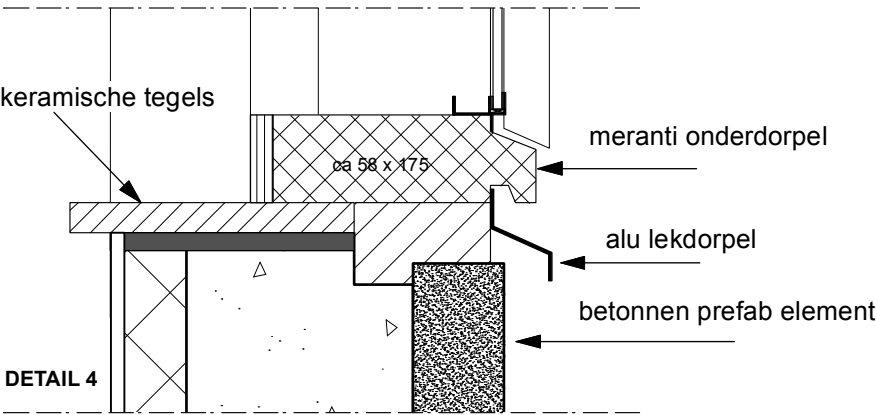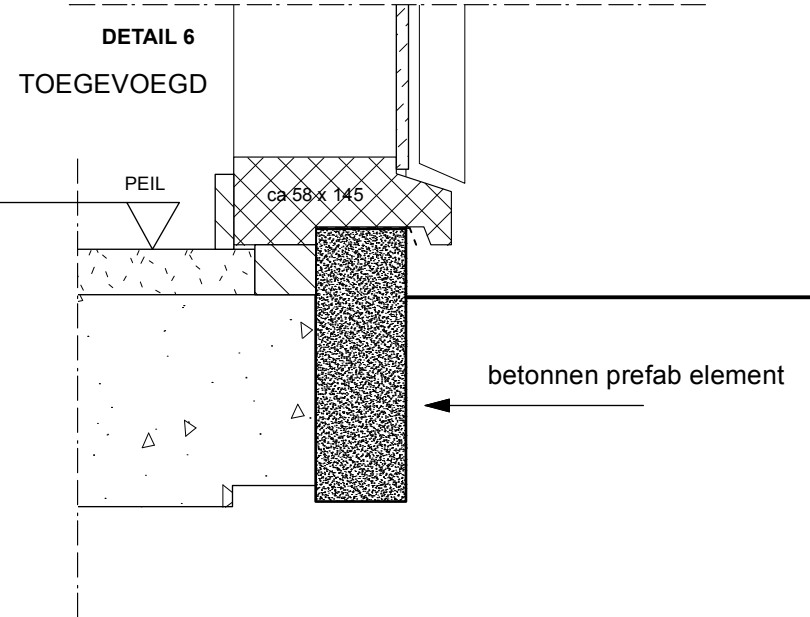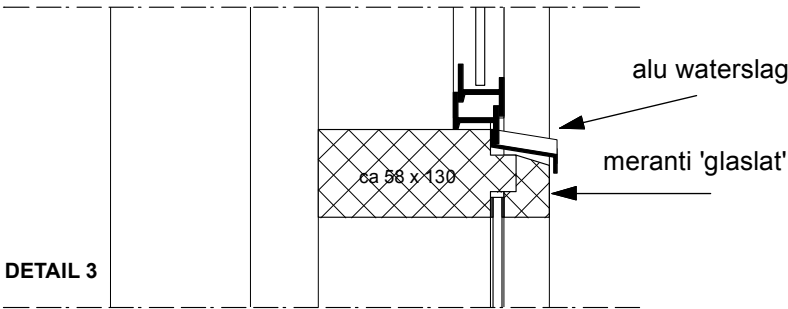
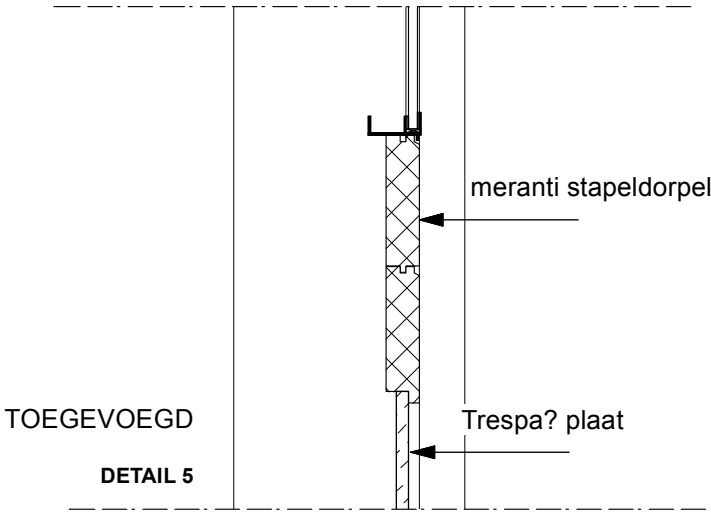
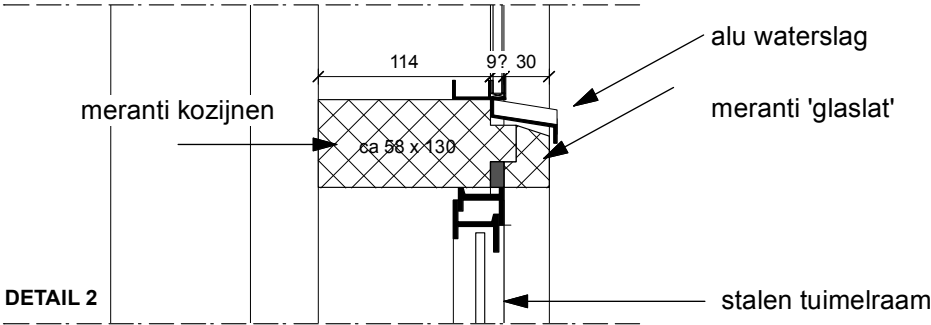


VERTICALE DETAILS WEST- en OOSTGEVEL


NB

De bestaande glaslaten hebben sponningen, zoals getekend  
De latten op de horizontale delen lopen door over volle breedte kozijn (soms onderbroken vanwege de lengte)  
De latten op de verticale delen zijn onderbroken tpv de horizontale latten.  
De meranti kozijnen (wat eigenlijk een soort frame aan de binnenzijde is) is nog in redelijke staat. De glaslaten zijn slecht.  
De borstweringen zijn in slechte staat, op sommige plekken kieren ze.  
Er missen her en der lekdorpels, op ander plaatsen zijn er juist weer extra glaslaten, en profielen bij geplaatst.  
De noordgevel is vrijwel op gelijke manier gedetailleerd en in vergelijkbare staat.

Eiffers Van der Veen architecten	Project	370-Derkinderenstraat 44, Amsterdam	Schaal	1:5
	Opdrachtgever	Gemeente Amsterdam	Formaat	A3
	Onderwerp	Details 1 t/m 7 west- en oostgevel bestaand	Datum	02 02 26
	Tekeningnr.	221-01	Gewijzigd	A 11 03 26
	Fase	DO+ DEF		B ... C ... D ...
T 020 - 689 1595 E info@evdvarch.nl				

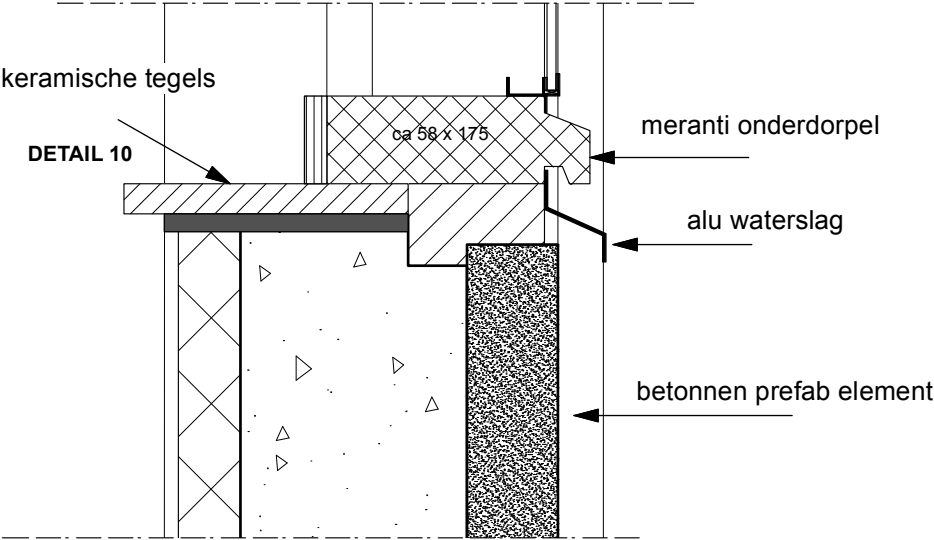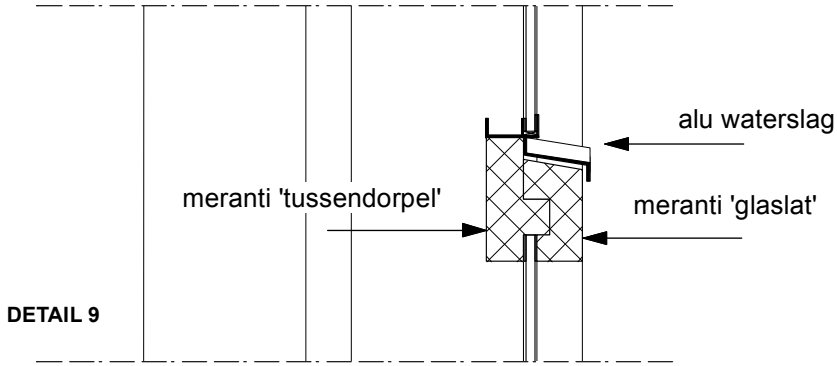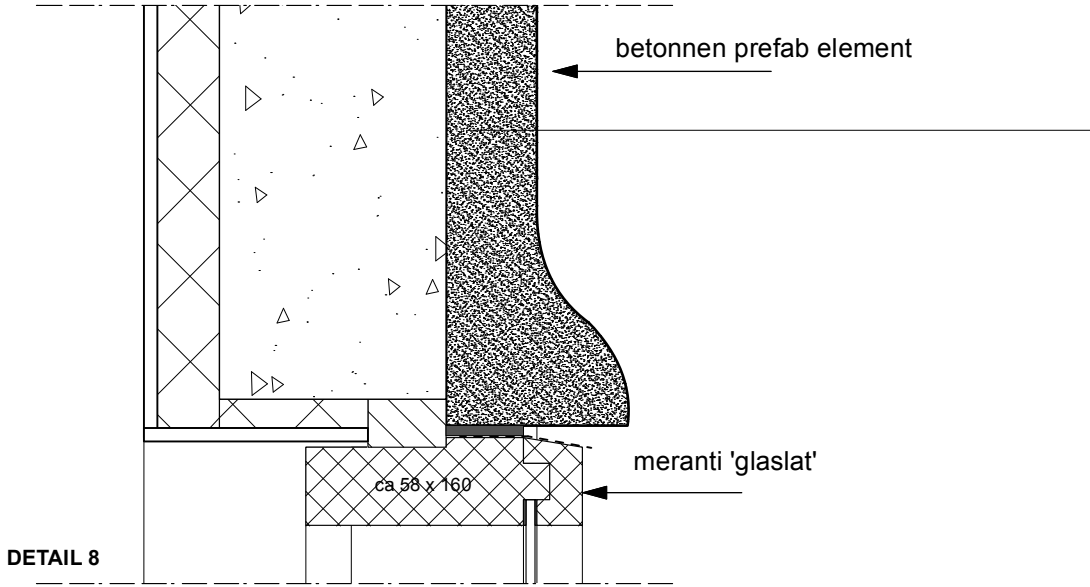

VERTICALE DETAILS NOORDGEVEL HOOGBOUW

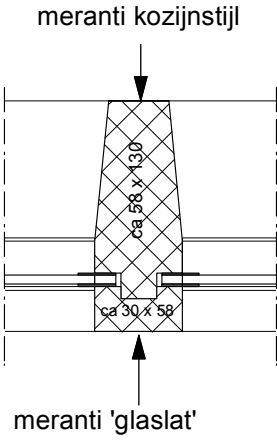

HORIZONTAAL DETAIL NOORDGEVEL

Elffers Van der Veen architecten  1e Helmersstraat 17-C1 1054 CX Amsterdam  T 020 - 689 1595 E info@evdvarch.nl	Project	370-Derkinderenstraat 44, Amsterdam	Schaal	1:5
	Opdrachtgever	Gemeente Amsterdam	Formaat	A3
	Onderwerp	Details 8 t/m 11 noordgevel hoogbouw bestaand	Datum	02 02 26
	Tekeningnr.	221-02	Gewijzigd	A 11 03 26
	Fase	DO+ DEF		B ... C ... D ...