

WESTGEVEL LAAGBOUW


WERKZAAMHEDEN WESTGEVEL

- BG
- alle kozijnen en puien vervangen en indeling aanpassen, incl HR++ glas en in borstwering mat HR++
 - kozijnen, en puien meranti, 67/90 x139mm, volgens details Bluemink (zuidgevel fase 1). Zie nummering in gevel
 - deur alustabiel 54mm, met anti-paniek inbouwset, volgens Bluemink
 - hardglazen HR++ klepramen volgens tekening. RAL 9004, signaalzwart
 - nieuwe (meranti) kozijnen dekkende beits, kleur RAL 8023 oranjebruin

- 1E VERDIEPING
- buitenbeglazing wordt binnenbeglazingvoor. Hiervoor moeten de bestaande kozijnen aangepast worden, zie geveldetails.
 - alle stalen (tuimel)ramen verwijderen (incl stalen kozijn) en vervangen door vast HR++ glas.
 - al het enkel glas vervangen door HR++ glasx
 - nieuwe hardglazen HR++ valramen volgens tekening. RAL 9004, signaalzwart
 - nieuwe glasdeuren tpv balkon. Panelen in kozijn vervangen door Rockpanel, kleur RAL 8023, oranjebruin en isoleren.
 - bestaand kozijn en nieuwe (meranti) glas/kozijnlatten, dekkende beits, kleur RAL 8023 oranjebruin
 - betonnen luifels repareren, nieuwe dakbedekking en alu daktrim, schilderen.
 - betonnen borstwering aan balkonzijde het tegelwerk vervangen door Rockpanel bekleding, kleur RAL 9004, signaalzwart
 - zonwering vervangen door screens (per 2 of 3 raamvlakken), kleur RAL 8023 oranjebruin


- WERKZAAMHEDEN NOORDGEVEL
- gehele kozijn vervangen, detailering als bestaand dwz stijlen ca60x200mm en tussendorpels 60x130mm, dekkende beits, kleur RAL 8023 oranjebruin
 - mat HR++ glas in borstwering

- ALLE GEVELS (incl gevel op as 9)
- alle prefab betonelementen (incl gevel op as 9): kitvoegen saneren, elementen reinigen en opnieuw kitten

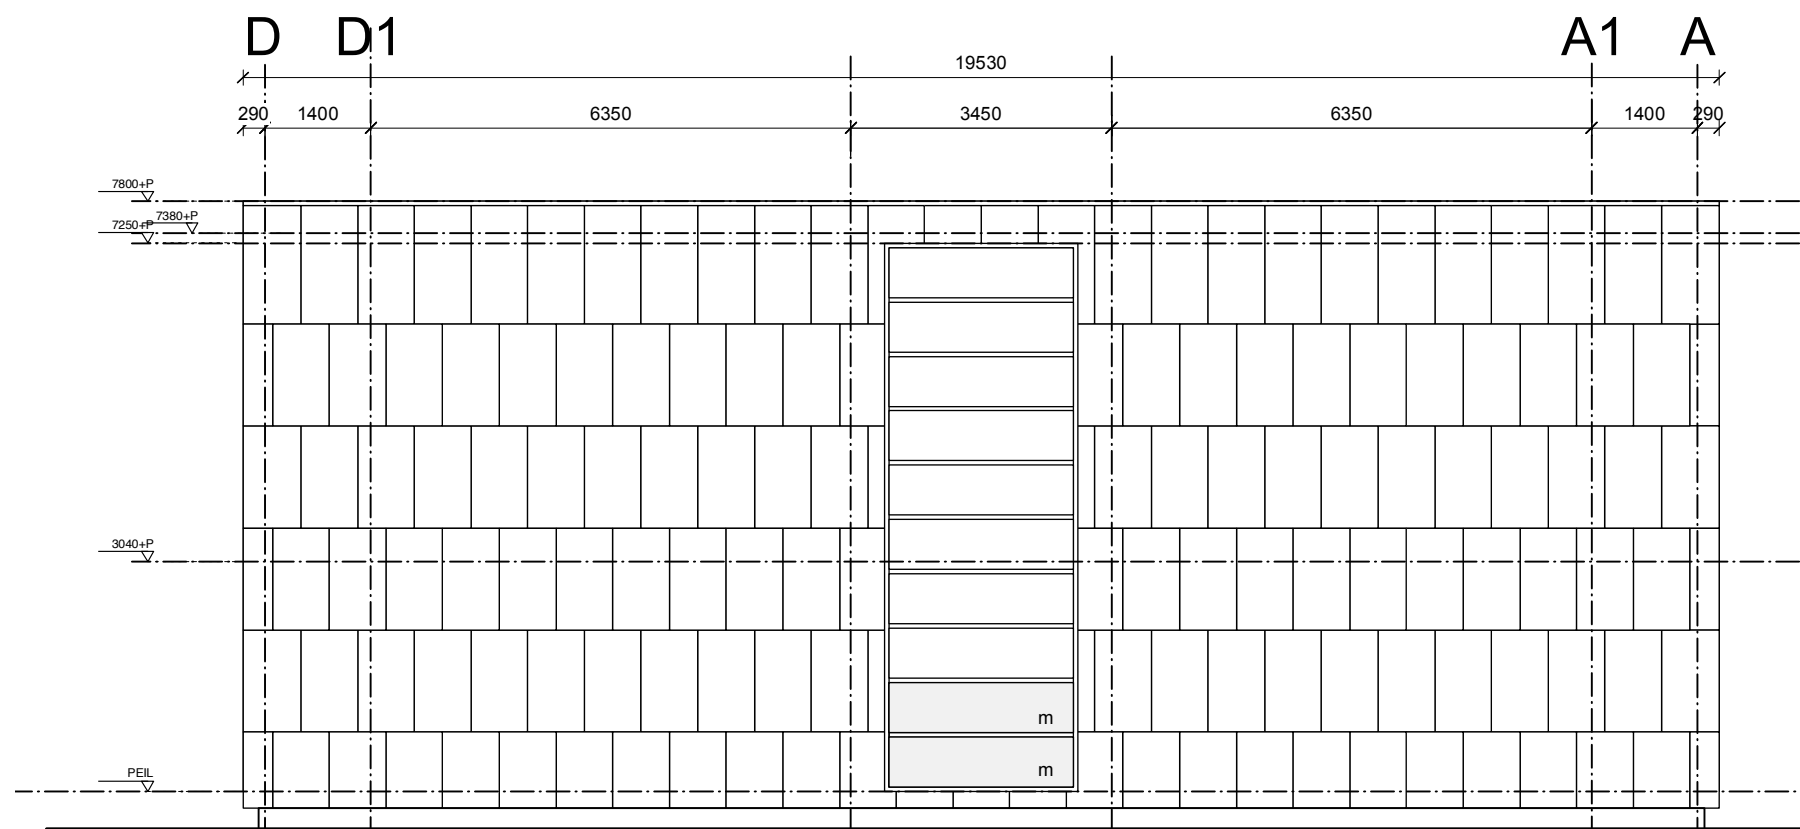

NOORDGEVEL LAAGBOUW

Eiffers Van der Veen architecten	Project	370-Renovatie Derkinderenstraat 44 fase 2, Amsterdam	Schaal	1:100
	Opdrachtgever	Gemeente Amsterdam	Formaat	A3
	Onderwerp	West- en Noordgevel laagbouw nieuw	Datum	02 02 26
	Tekeningnr.	412- 01	Gewijzigd	A 11 03 26
1e Helmersstraat 17-C1 1054 CX Amsterdam	Fase	DO+ DEF		B ...
				C ...
				D ...
T 020 - 689 1595 E info@evdvarch.nl				

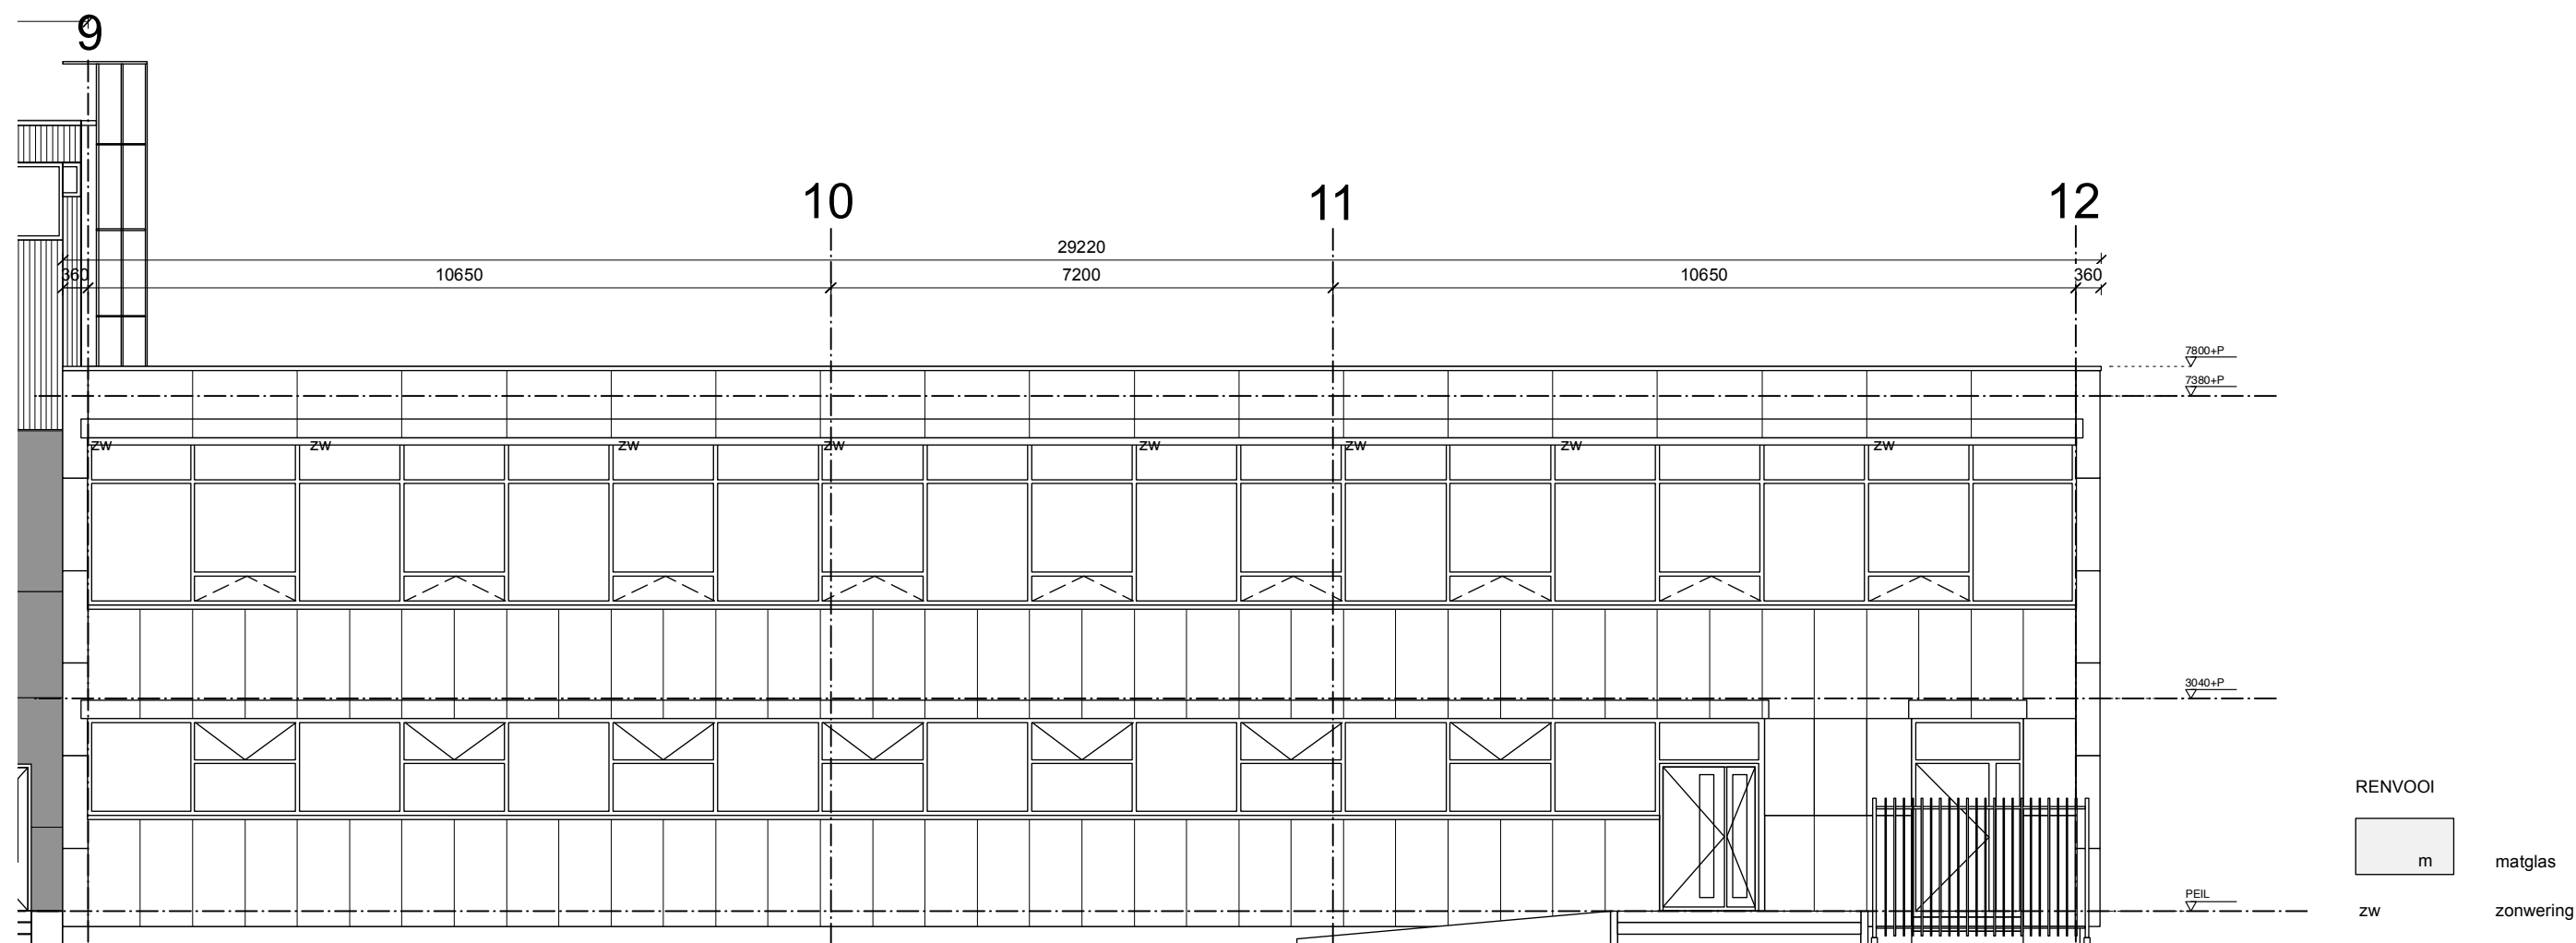

OOSTGEVEL LAAGBOUW

- WERKZAAMHEDEN OOSTGEVEL**
- buitenbeglazing wordt binnenbeglazing. Hiervoor moeten de bestaande kozijnen aangepast worden, zie details.
 - alle stalen (tuimel)ramen verwijderen (incl stalen kozijn) en vervangen door vast HR++ glas.
 - al het enkel glas vervangen door HR++ glas
 - nieuwe hardglazen HR++ val- en klepramen volgens tekening. RAL 9004, signaalzwart
 - entreedeuken nieuw, alustabiel 54mm en anti-paniek inbouwset, volgens Bluemink.
 - bestaand kozijn en nieuwe (meranti) glas/kozijnlatten, dekkende beits, kleur RAL 8023 oranjebruin
 - zonwering vervangen door screens (per 2 of 3 raamvlakken), kleur RAL 8023 oranjebruin
 - alle prefab betonelementen (incl gevel op as 9): kitvoegen saneren, elementen reinigen en opnieuw kitten

Eiffers Van der Veen architecten 1e Helmersstraat 17-C1 1054 CX Amsterdam T 020 - 689 1595 E info@evdvarch.nl	Project	370-Renovatie Derkinderenstraat 44 fase 2, Amsterdam	Schaal	1:100
	Opdrachtgever	Gemeente Amsterdam	Formaat	A2
	Onderwerp	Oostgevel laagbouw nieuw	Datum	02 02 26
	Tekeningnr.	412- 02	Gewijzigd	A 11 03 26
	Fase	DO+ DEF		B ... C ... D ...