


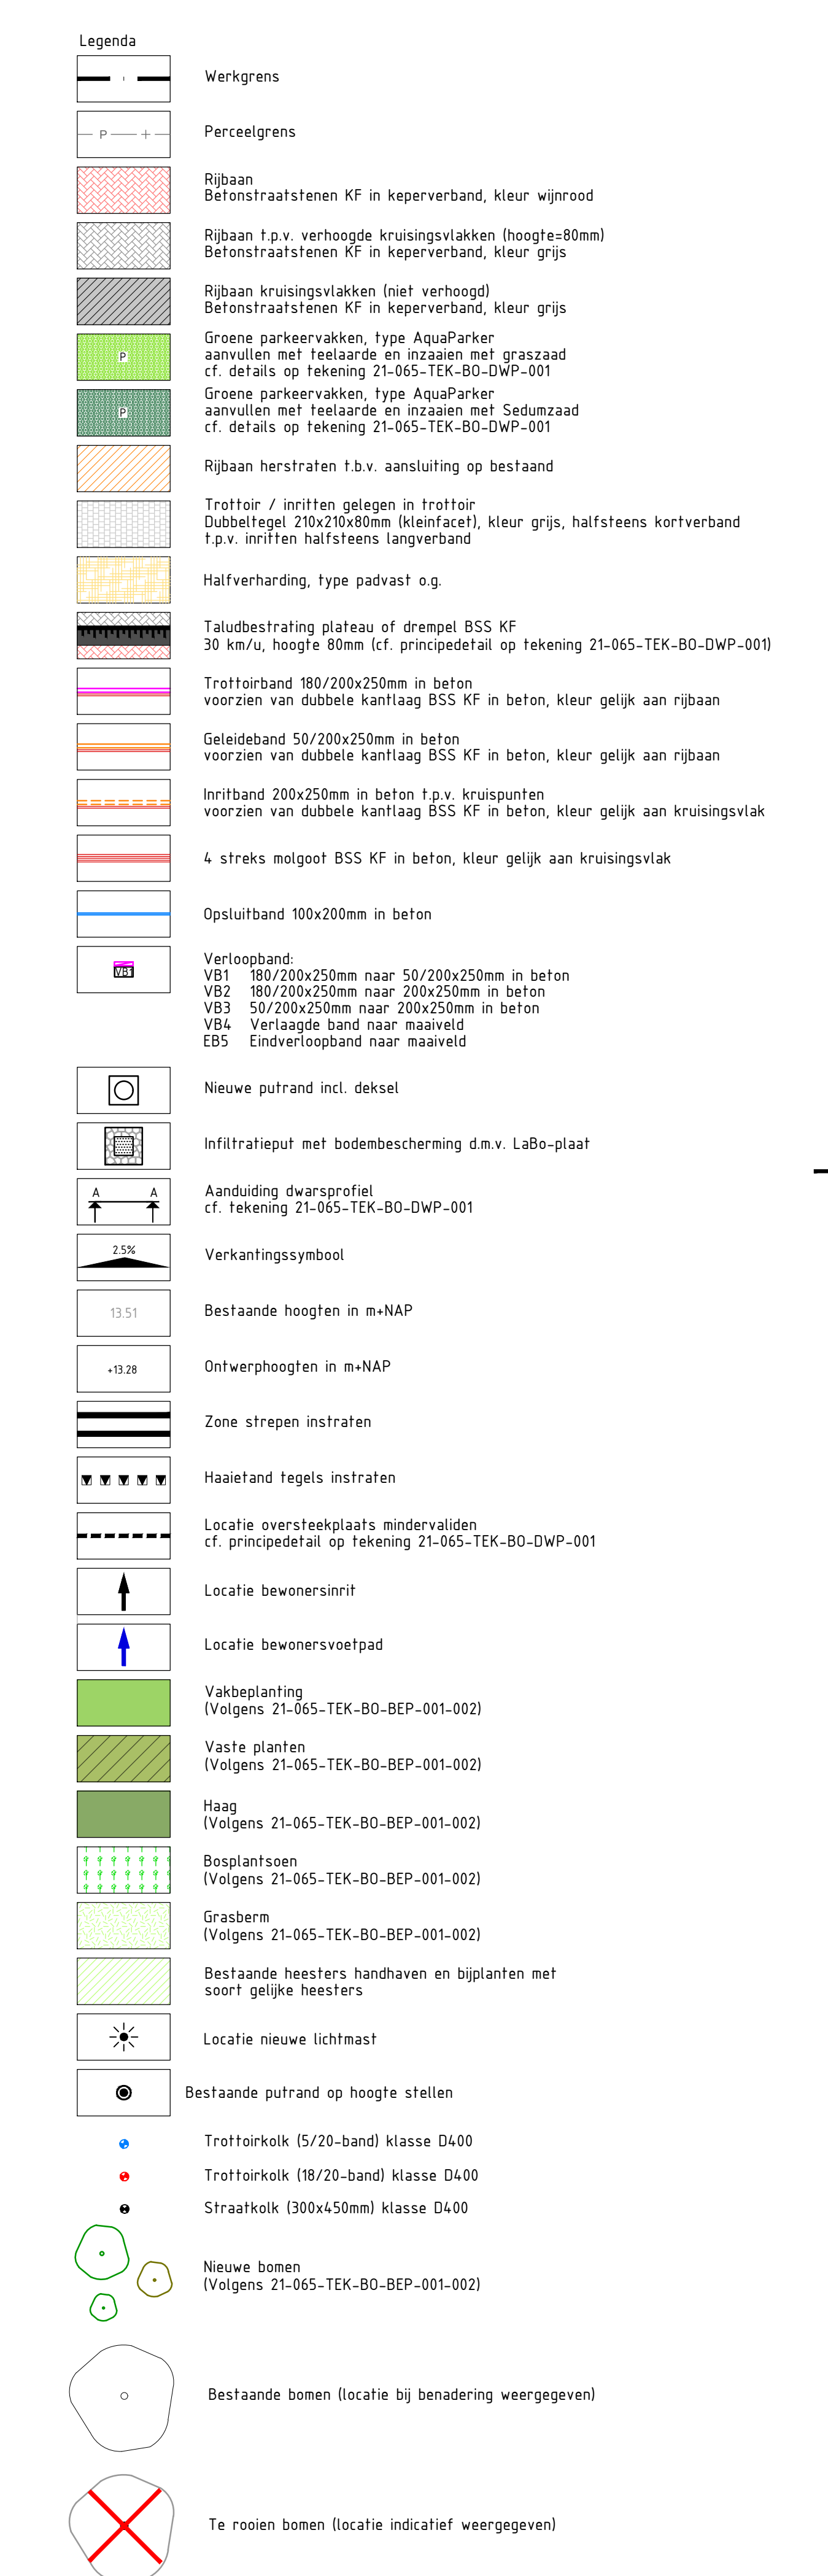

project	Villawijk Boxmeer		
onderdeel	Bovengrondse infra		
opdrachtgever	Gemeente Boxmeer		
fase	BO		
schaal	1:250		
formaat	A0		
blad	001	van	002
projectnr.	21-065		
tekening	21-065-TEK-B0-Bi-001		