
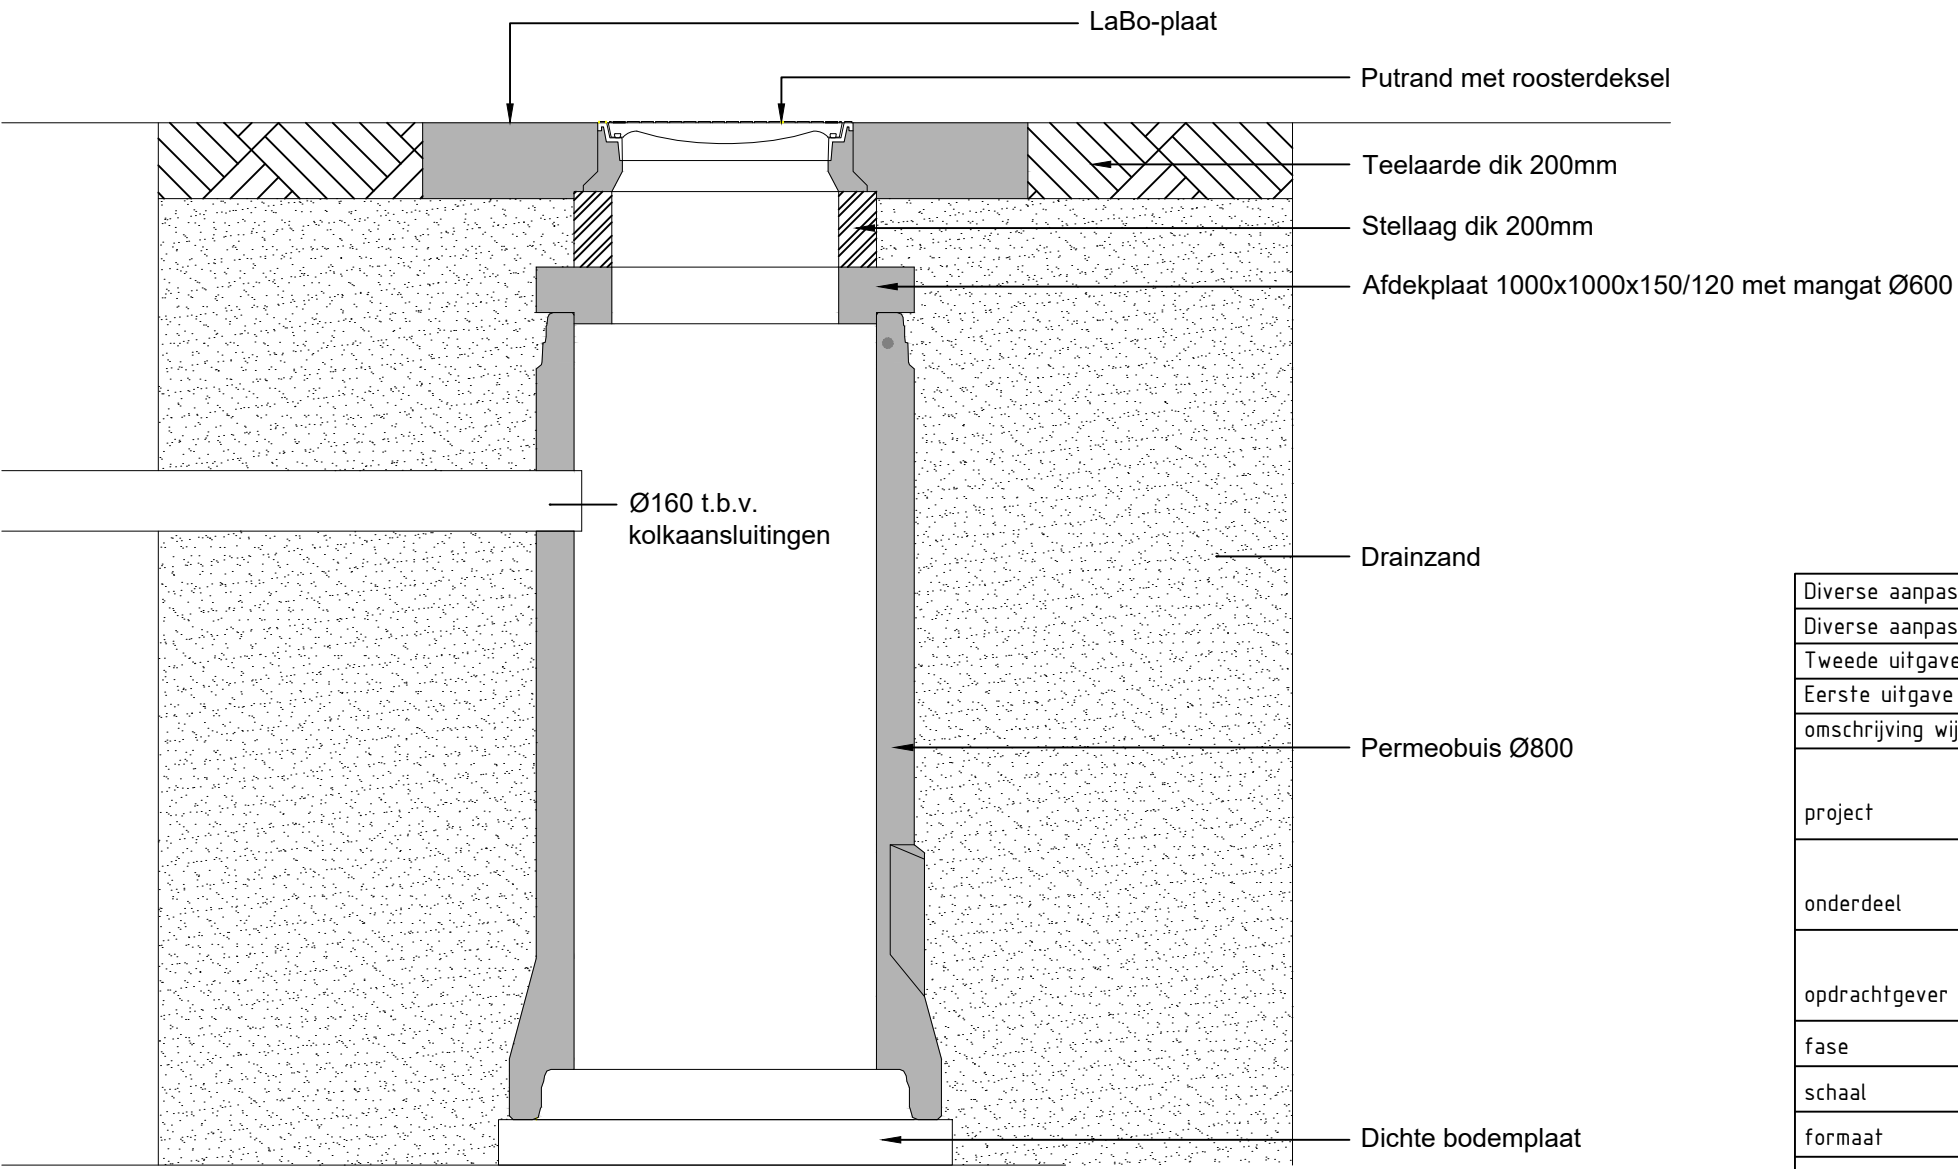
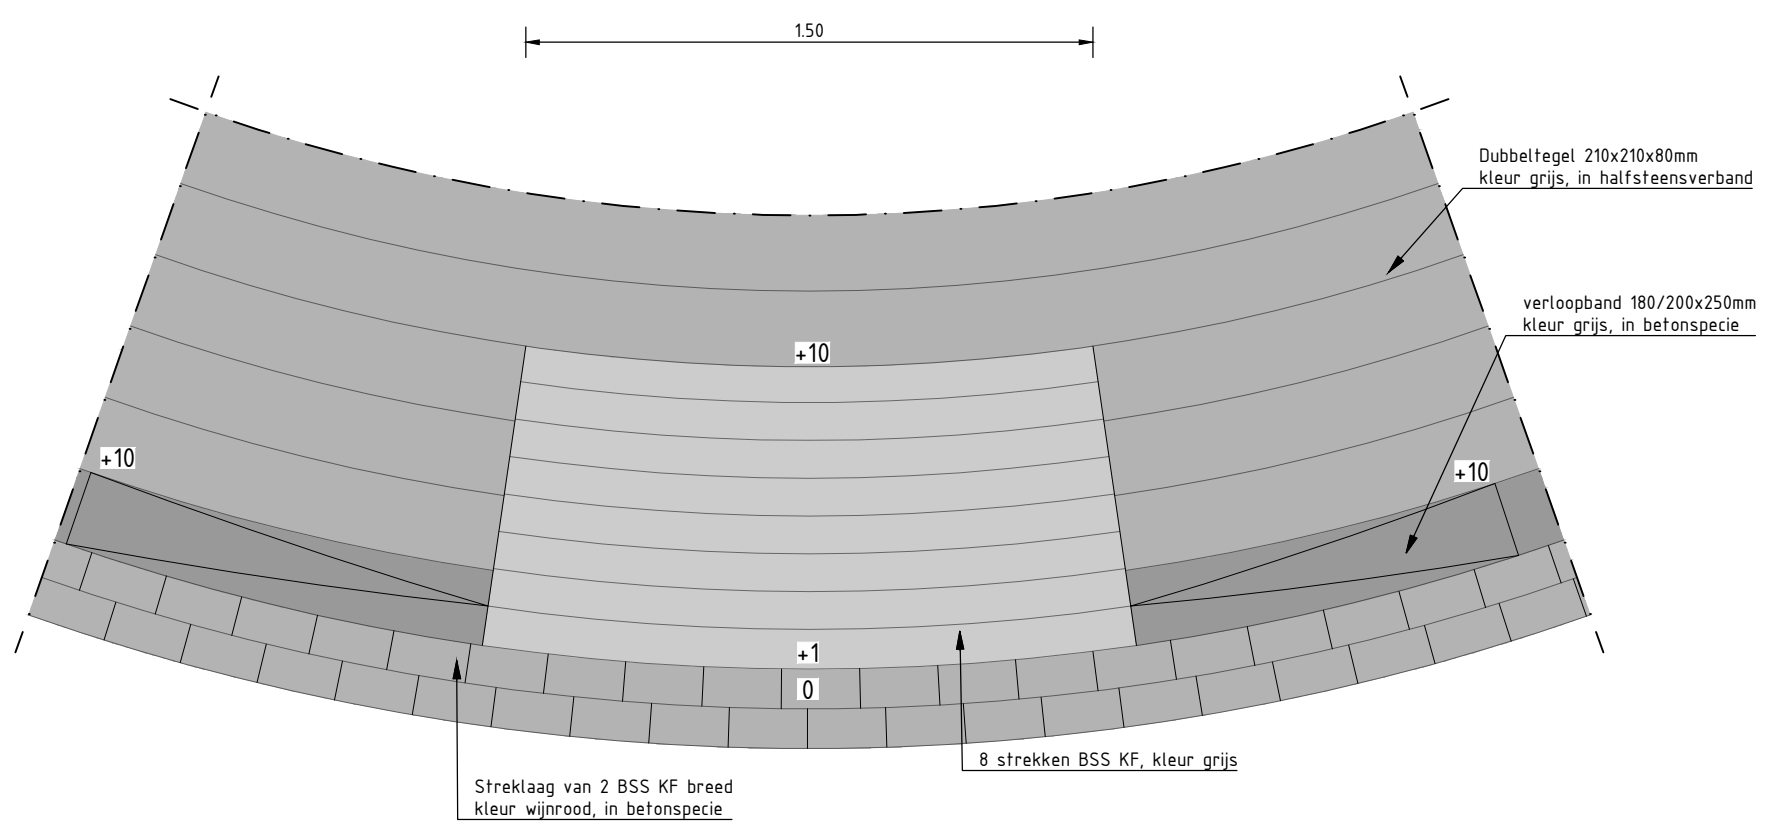
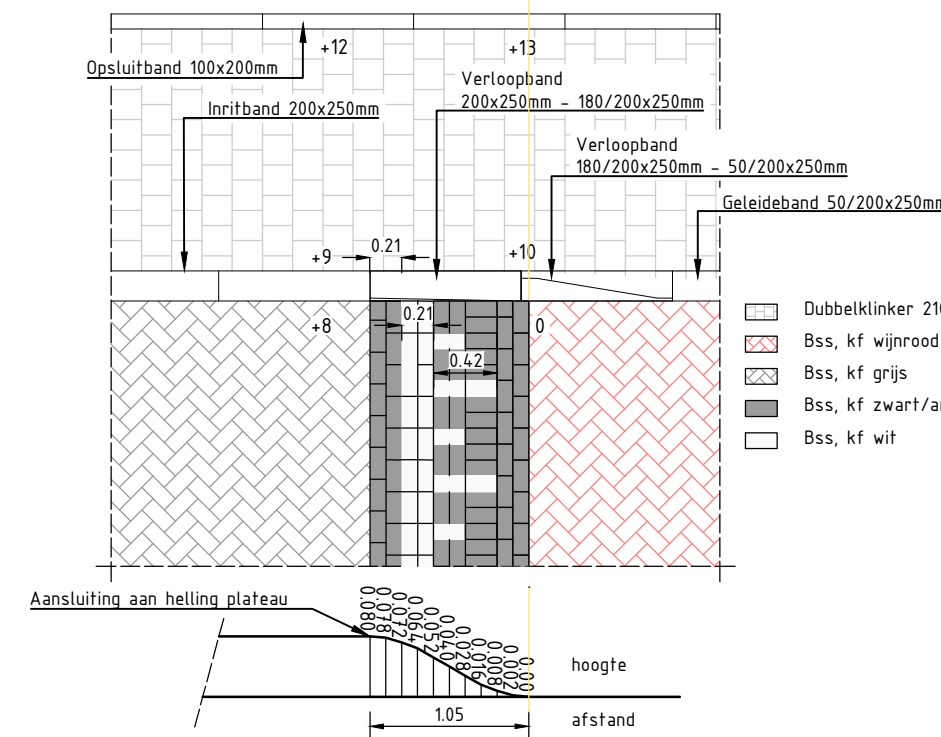
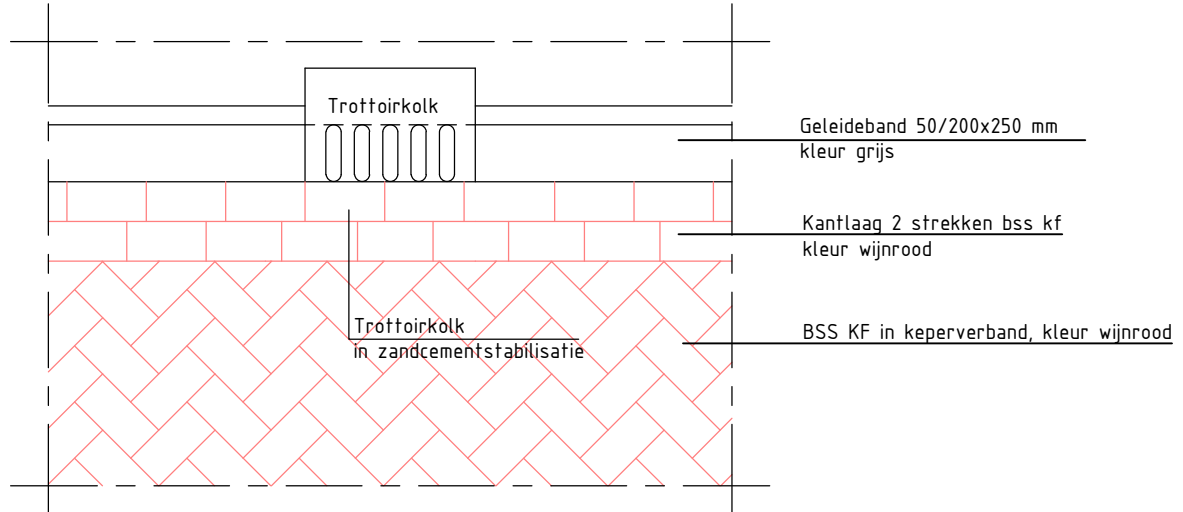
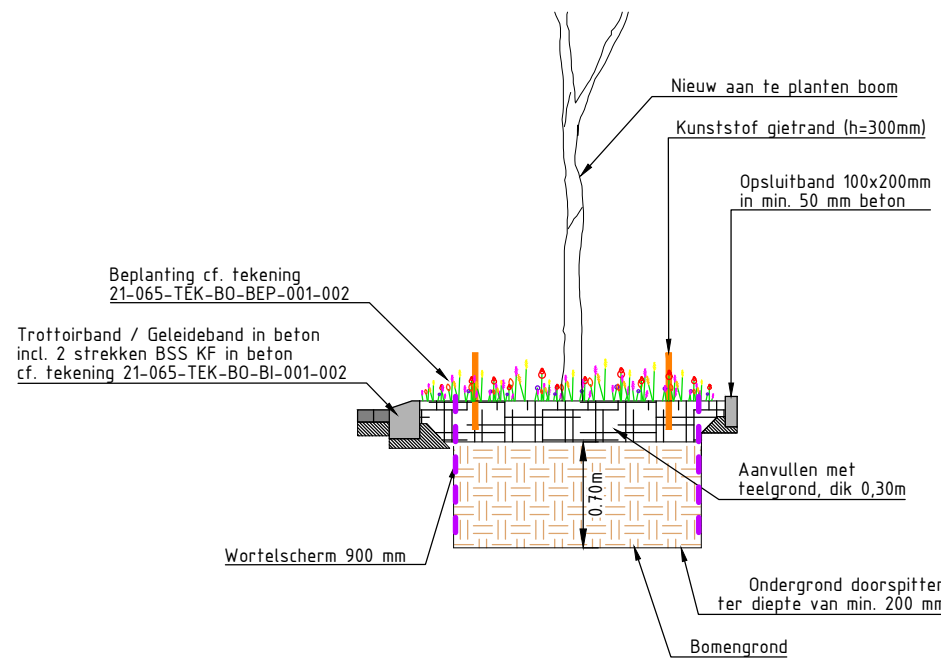
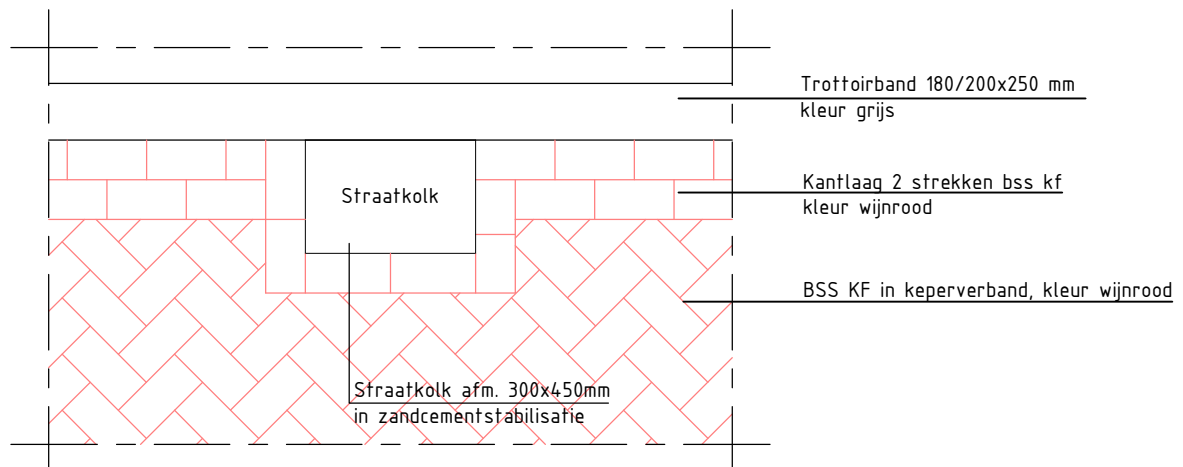
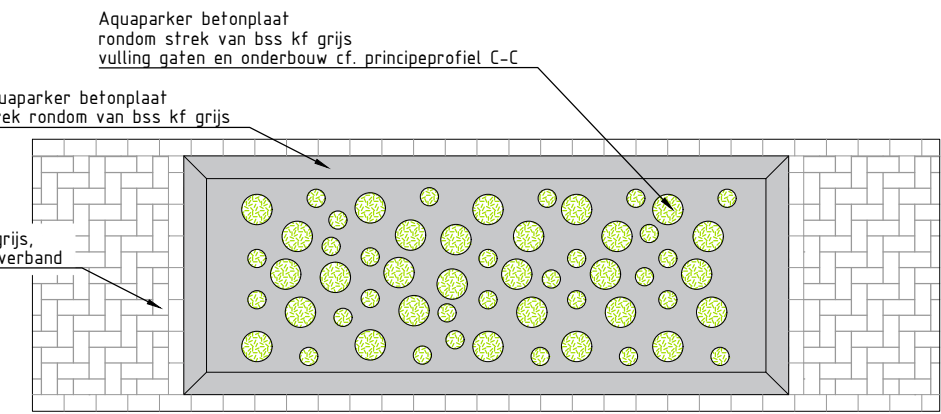
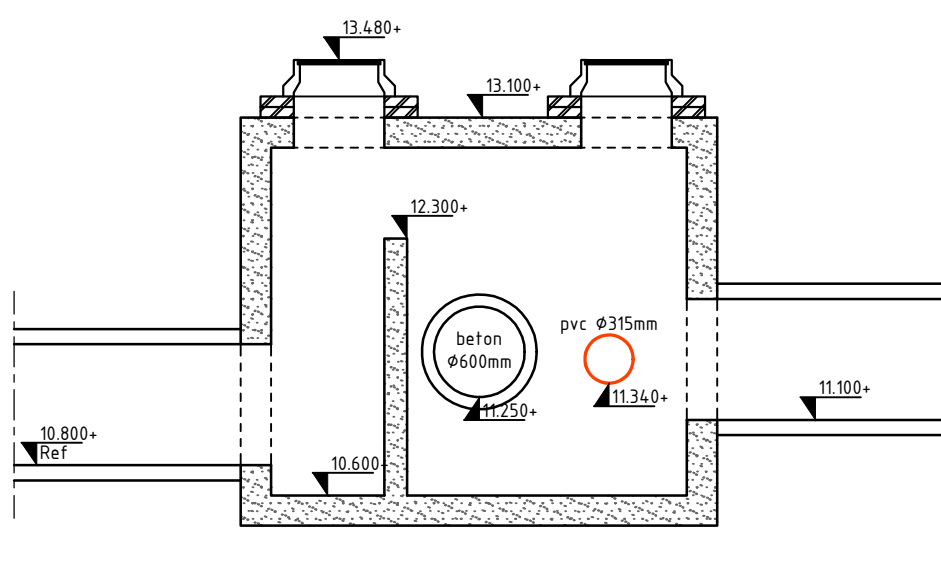
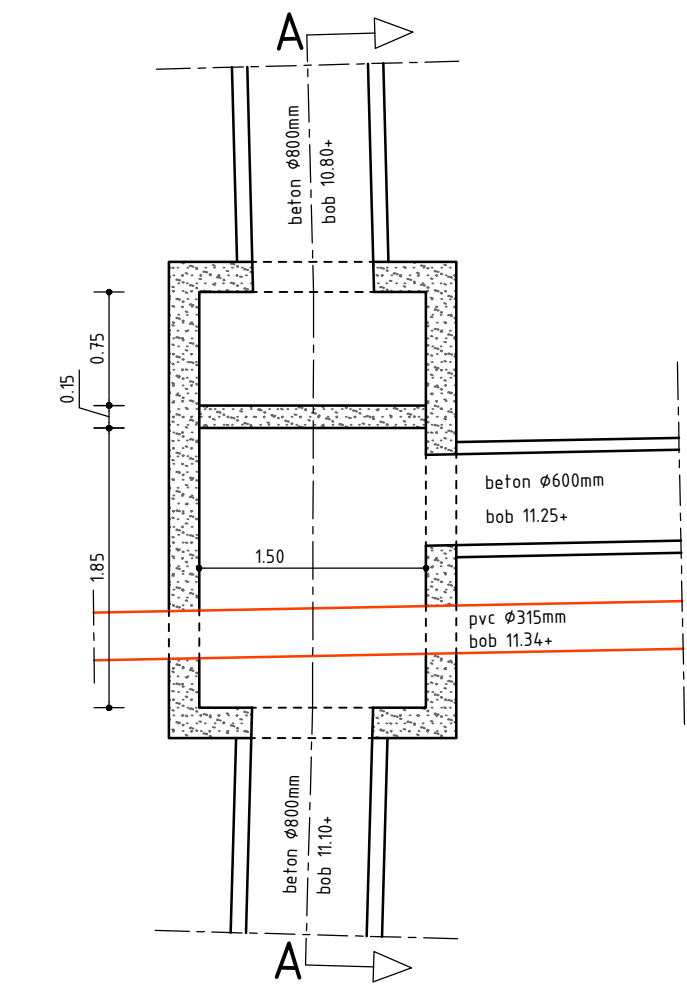
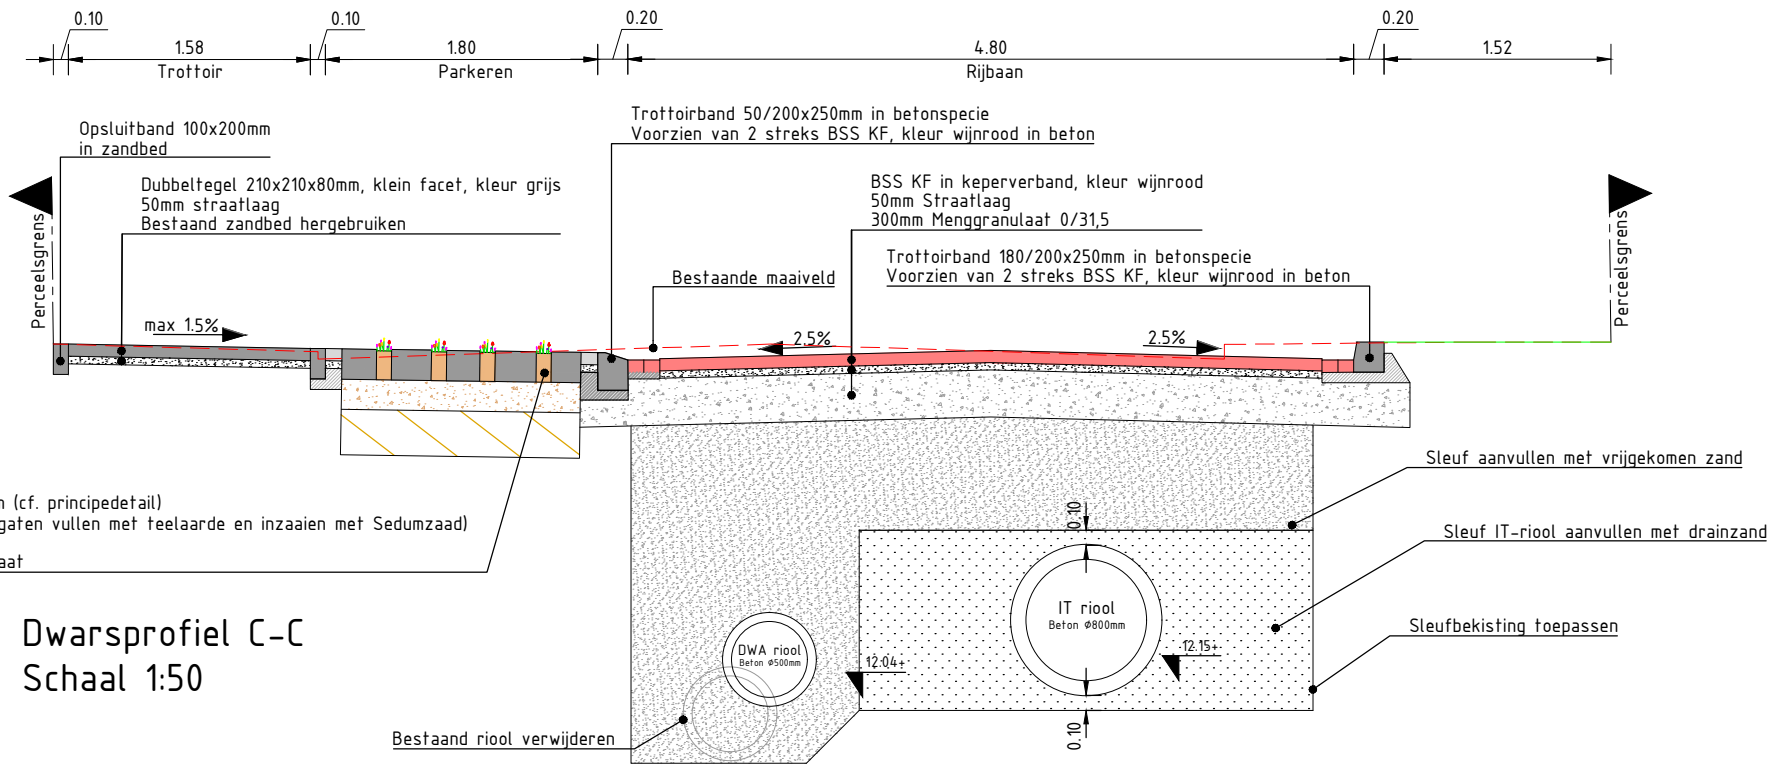
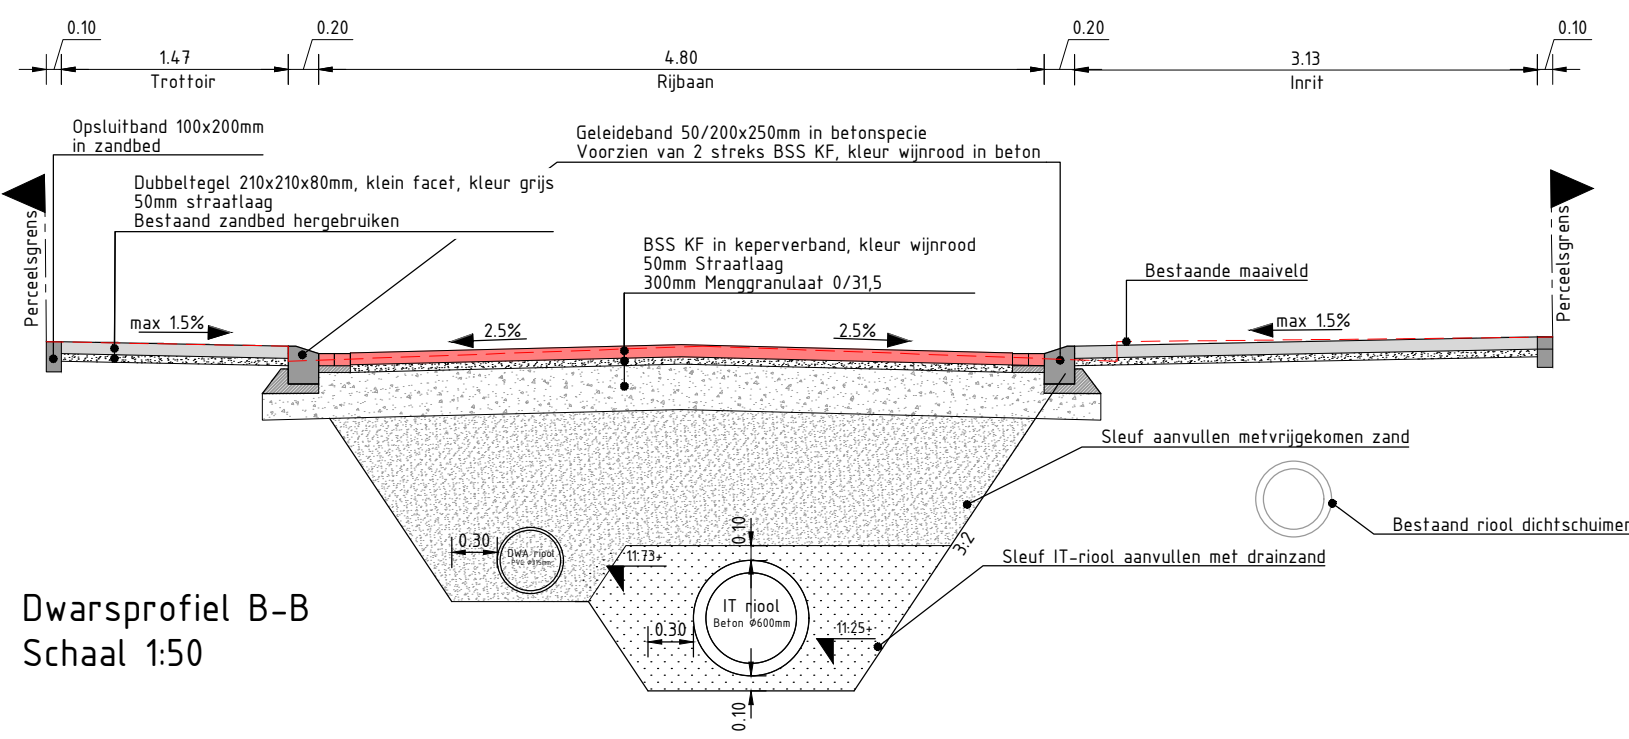


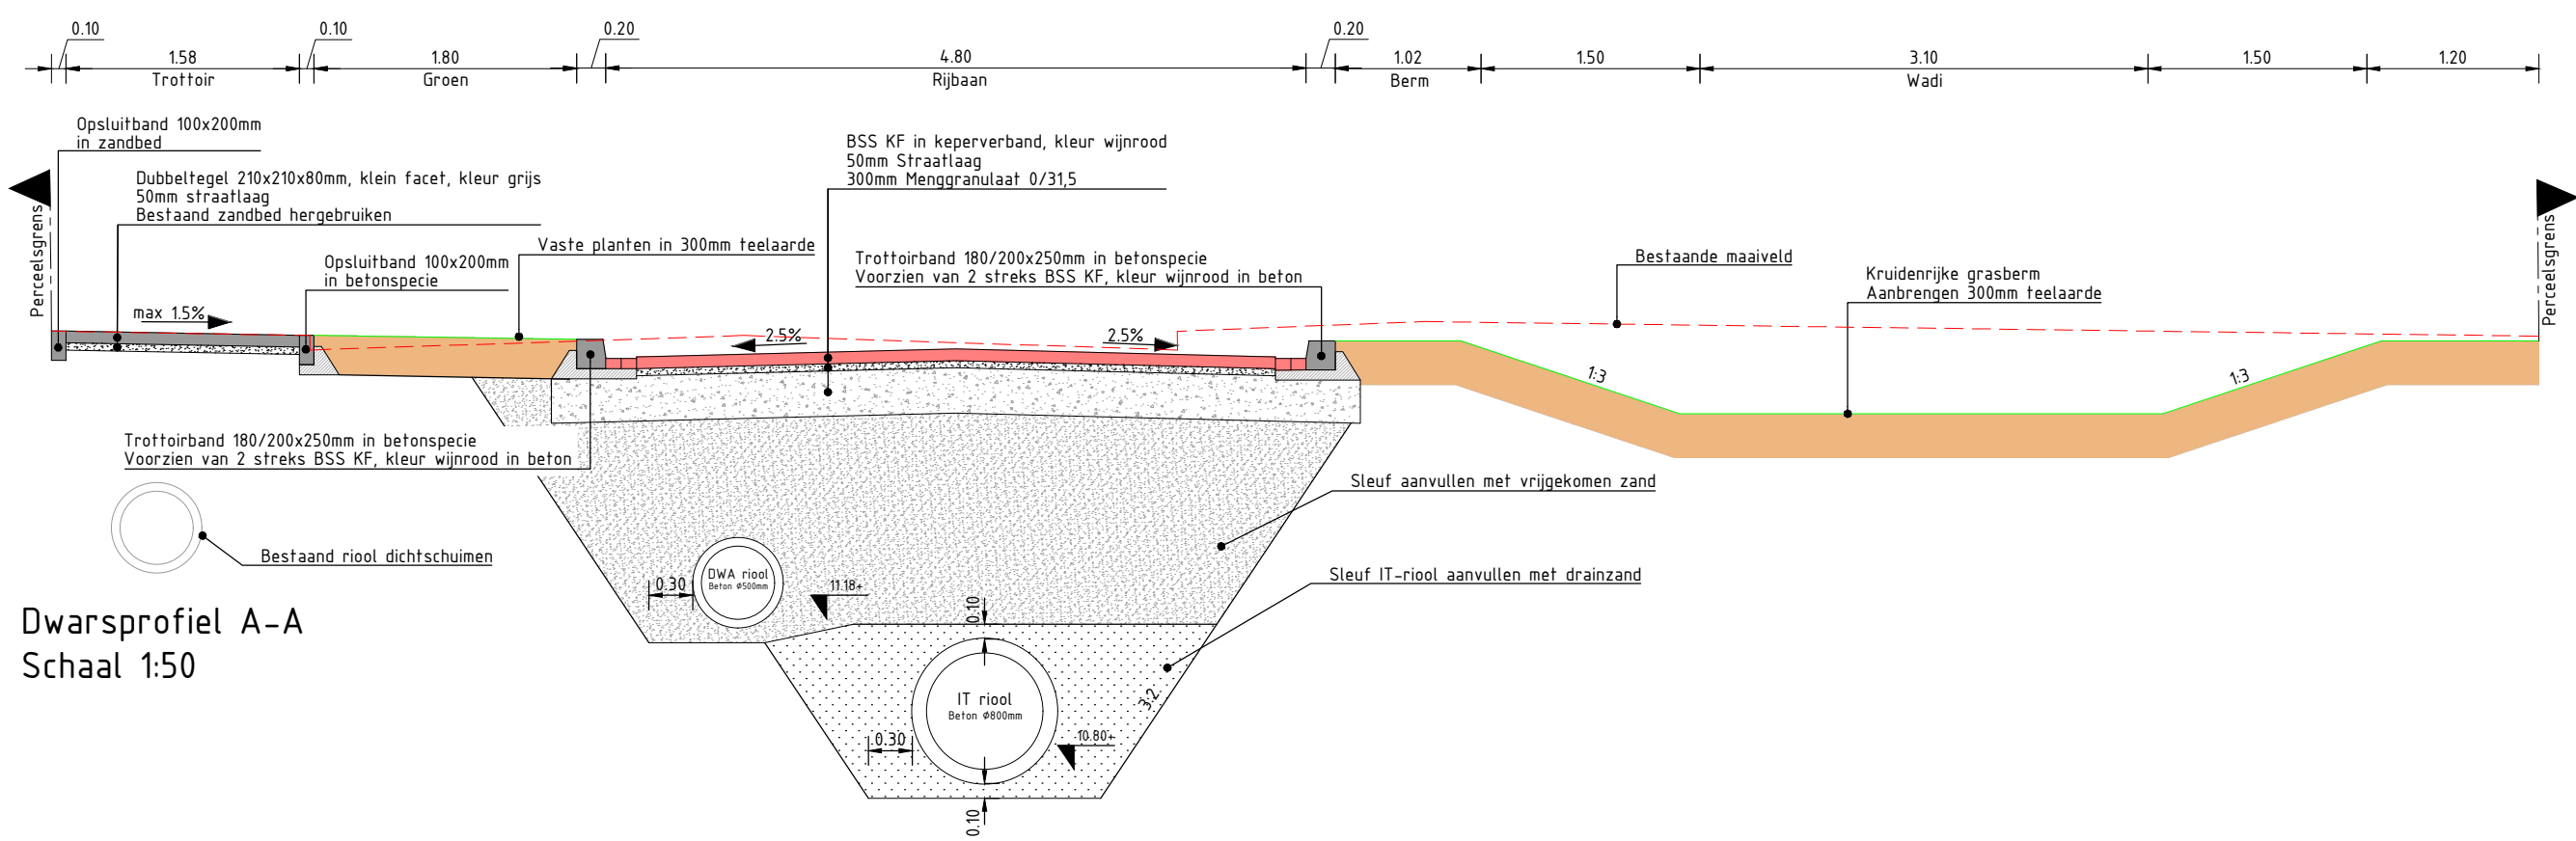

Diverse aanpassingen	KD	KD	RT	23-01-2026	5.0
Diverse aanpassing nav opm OG dd 07-02-2024	KD	KD	RT	26-03-2024	3.0
Tweede uitgave	KD	RT	SB	09-10-2023	2.0
Eerste uitgave	KD	RT	JD	08-06-2023	1.0
omschrijving wijziging	acc.	gez.	gef.	datum	ver
project	Villawijk Boxmeer				
onderdeel	Dwarsprofielen & Details				
opdrachtgever	Gemeente Boxmeer				
fase	B0				
schaal	1:50 / 1:20				
formaat	A1				
blad	001 van 001				
projectnr.	21-065				
tekeningnr.	21-065-TEK-B0-DWP-001				

Kantoor Herten/Roermond
Business Center Roerpoort
Boven de Wolfskuil 3 unit 3.030
6049 LX Roermond

Kantoor 't Hertogenbosch
Larenweg 62
5234 KC 't Hertogenbosch

Tel: 0475 - 71 13 90
e-mail: info@ducot.nl
website: www.ducot.nl

DUCOT
Engineering & Advies

Bestandscode: A-VZ - PROJECTEN/21-065 BOME Villawijk Boxmeer fase 1 (klimaatbestendig maken)/3 Ontwerp/15_B0/21-065-TEK-B0-DWP-001-5.dwg