

- VAK AANTAL SOORT
- 1 35 GERANIUM MACRORRHIZUM 'SPESART' 8 stm/2
 - 2 35 GERANIUM MACRORRHIZUM 'SPESART' 8 stm/2
 - 3 32 PERSICARIA AMPLEXICAULIS 'BONFIRE' 8 stm/2
 - 4 24 ANEMONE 'HONORINE JOBERT' 7 stm/2
 - 5 32 VERONICA CHAMAEDRYS 9 stm/2
 - 6 38 GERANIUM MACRORRHIZUM 'SPESART' 8 stm/2
 - 7 32 ANEMONE 'HONORINE JOBERT' 7 stm/2
 - 8 30 VERONICA CHAMAEDRYS 9 stm/2
 - 9 28 ASTER 'PROF. ANTON KIPPENBERG' 8 stm/2
 - 10 28 PERSICARIA AMPLEXICAULIS 'BONFIRE' 8 stm/2
 - 11 28 VERONICA CHAMAEDRYS 9 stm/2
 - 12 30 GERANIUM PRATENSE 8 stm/2
 - 13 70 PERSICARIA AMPLEXICAULIS 'BONFIRE' 8 stm/2
 - 14 50 VERONICA CHAMAEDRYS 9 stm/2
 - 15 80 BRUNNERA MACROPHYLLA 8 stm/2

- DAARIN:
- BB 2 BUDDLEJA 'BLACK KNIGHT'
 - HL 5 HYDRANGEA PANICULATA 'LIME SPARKLE'
 - LV 3 LIGUSTRUM VULGARE

- VAK AANTAL SOORT
- 1 32 LIRIOPE MUSCARI 'INGWESSEY' 10 stm/2
 - 2 38 PERSICARIA AMPLEXICAULIS 'BONFIRE' 8 stm/2
 - 3 55 PERSICARIA AMPLEXICAULIS 'BONFIRE' 8 stm/2
 - 4 52 BERGENIA CORDFOLIA 'ERODICA' 8 stm/2
 - 5 44 ANEMONE 'HONORINE JOBERT' 8 stm/2
 - 6 80 LIRIOPE MUSCARI 'INGWESSEY' 10 stm/2
 - 7 28 ASTER 'PROF. ANTON KIPPENBERG' 8 stm/2
 - 8 34 ANEMONE 'HONORINE JOBERT' 8 stm/2
 - 9 10 50 VERONICA CHAMAEDRYS 9 stm/2
 - 10 44 PERSICARIA AMPLEXICAULIS 'BONFIRE' 8 stm/2
 - 11 63 LIRIOPE MUSCARI 'INGWESSEY' 10 stm/2
 - 12 38 GERANIUM PRATENSE 8 stm/2
 - 13 26 PERSICARIA AMPLEXICAULIS 'BONFIRE' 8 stm/2
 - 14 32 ANEMONE 'HONORINE JOBERT' 8 stm/2
 - 15 40 BRUNNERA MACROPHYLLA 8 stm/2
 - 16 14 PENNISTETUM ALPEUCUROIDES 'HAMELIV'

- DAARIN:
- BB 5 BUDDLEJA 'BLACK KNIGHT'
 - HL 3 HYDRANGEA PANICULATA 'LIME SPARKLE'
 - LV 3 LIGUSTRUM VULGARE

- VAK AANTAL SOORT
- 1 52 BERGENIA CORDFOLIA 'ERODICA' 8 stm/2
 - 2 38 PERSICARIA AMPLEXICAULIS 'BONFIRE' 8 stm/2
 - 3 54 BRUNNERA MACROPHYLLA 8 stm/2
 - 4 35 VERONICA CHAMAEDRYS 9 stm/2
 - 5 35 VERONICA CHAMAEDRYS 9 stm/2
 - 6 35 BRUNNERA MACROPHYLLA 8 stm/2
 - 7 32 SCOPHULARIA NODOSA 9 stm/2
 - 8 38 ASTER 'PROF. ANTON KIPPENBERG' 8 stm/2
 - 9 32 ANEMONE 'HONORINE JOBERT' 7 stm/2
 - 10 34 BERGENIA CORDFOLIA 'ERODICA' 8 stm/2
 - 11 45 SCOPHULARIA NODOSA 9 stm/2
 - 12 13 BRUNNERA MACROPHYLLA 8 stm/2
 - 13 24 ANEMONE 'HONORINE JOBERT' 8 stm/2
 - 14 48 GERANIUM MACRORRHIZUM 'SPESART' 8 stm/2
 - 15 17 BRUNNERA MACROPHYLLA 8 stm/2
 - 16 56 BRUNNERA MACROPHYLLA 8 stm/2
 - 17 36 GERANIUM MACRORRHIZUM 'SPESART' 8 stm/2
 - 18 24 ANEMONE 'HONORINE JOBERT' 8 stm/2
 - 19 36 GERANIUM MACRORRHIZUM 'SPESART' 8 stm/2
 - 20 48 GERANIUM MACRORRHIZUM 'SPESART' 8 stm/2
 - 21 40 VERONICA CHAMAEDRYS 9 stm/2
 - 22 28 GERANIUM PRATENSE 8 stm/2
 - 23 27 PENNISTETUM ALPEUCUROIDES 'HAMELIV'


- DAARIN:
- BB 3 BUDDLEJA 'BLACK KNIGHT'
 - HL 3 HYDRANGEA PANICULATA 'LIME SPARKLE'

- VAKKEN:
- GEMENGD: 1 stm/2
 - 10 CRATAEGUS MONOGYNA
 - 10 CORNUS MAS
 - 20 VIBURNUM OPULUS
 - 20 FRANGULA ALNUS
 - 15 ELYONIMUS EUROPAEUS
 - 5 SAMBUCUS NIGRA
 - 20 RIBES NIGRUM

- DAARIN:
- HL 9 HYDRANGEA PANICULATA 'LIME SPARKLE'
 - Rc 8 ROSA CANINA

- ANNEZIGE TE HANDHAVEN BOMEN
- TOTAAL AANPLANT NIEUWE BOMEN
- AeE 2 ACER CAMPESTRE 'ELSBRIK'
 - Am 1 ACER MONSPELUNANUM
 - Am 1 ACER PSEUDOPATANUS
 - Ag 1 ACER PSEUDOPATANUS 'ATROPURPUREA'
 - Ag 2 ALNUS GLUTINOSA 'AUREA'
 - Ag 2 ALNUS GLUTINOSA 'AUREA'
 - Ag 2 ALNUS 'SPAEITHI'
 - Ag 3 BETULA PENDULA
 - FaA 1 FRAXINUS AMERICANA 'AUTUMN APPLAUSE'
 - Fa 4 FRAXINUS EXCELSIOR
 - Kp 4 KOELREUTERIA PANICULATA
 - MhA 3 MALUS SYLVESTRIS 'NANZAN'
 - MhW 1 MALUS SYLVESTRIS 'WINTERGOLD'
 - Pn 5 PRUNUS CERASIFERA 'NIGRA'
 - Pn 5 PRUNUS CALLERYANA 'CHANTICLEER'
 - Sa 2 SALIX ALBA
 - Sa 1 SALIX 'SERICEA' 'CHRYSOCOMA'
 - Sa 3 SORBUS AUCUPARIA
 - Tc 1 TILIA CORDATA
 - Tc 3 TILIA CORDATA 'GREENSPICE'
 - Uz 6 ULMUS HOLLANDICA 'LOBEL'

- HAGEN VOOR GEMEENTE
- HAGEN VOOR WONINGSRICHTING DOOR BEDIEN

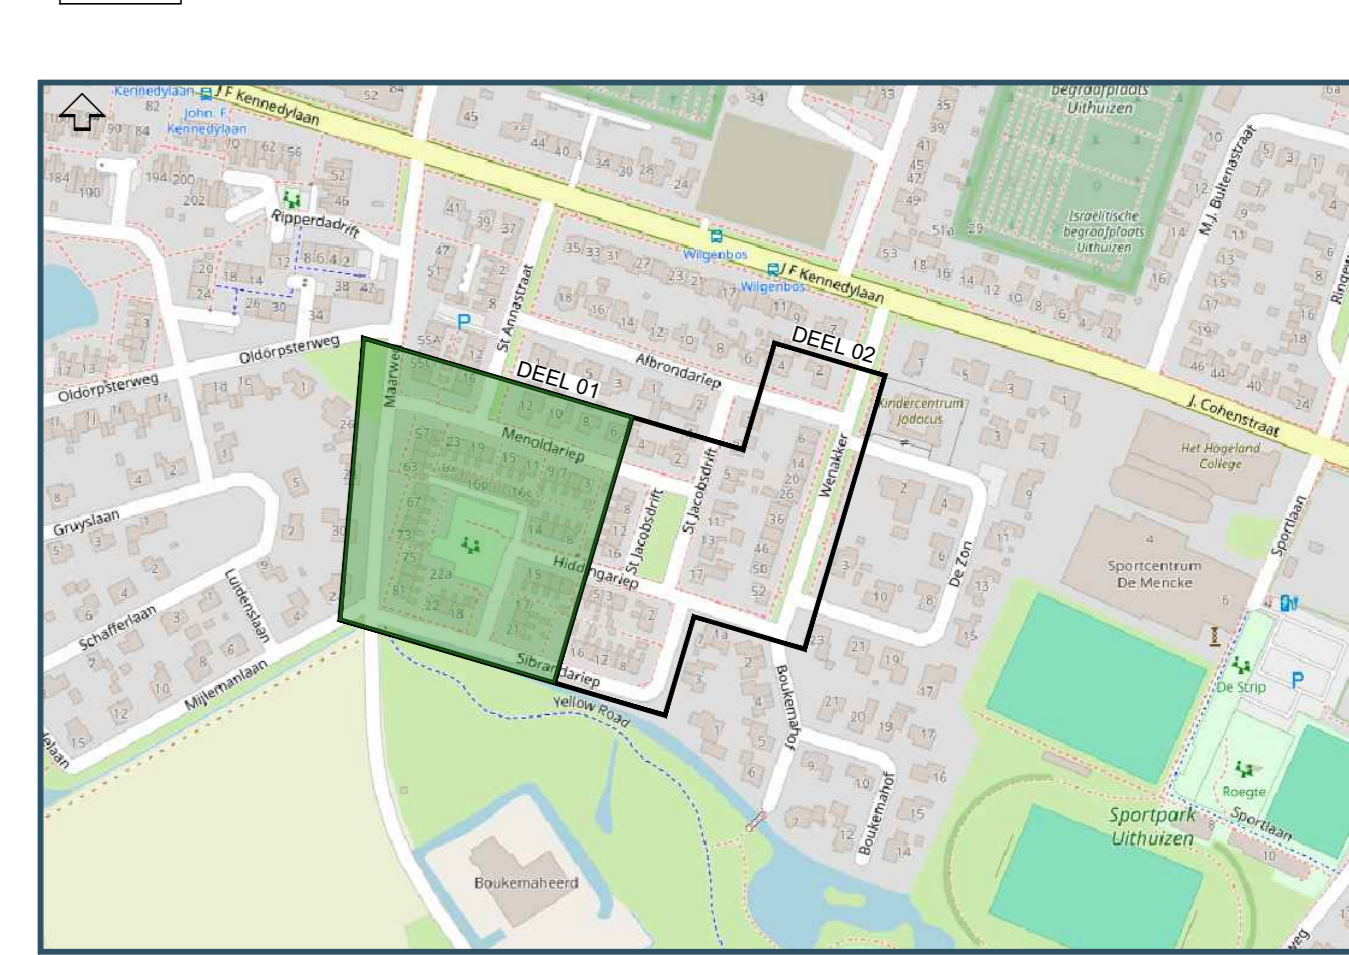

A 18-02-2026 gsw beplanting sortiment en hoeveelheden

Buro Hollema

- Gemeente Het Hogeland
- Uithuizen, bouw- en woonrijp maken Riepenbuurt
- Greenvoorzieningen

Projectnr. 010244 Blad 01 van 02 Getekend gsw
 Tekeningnr. GR-01 Schaal 1:200 Gecontroleerd jvw
 Besteknr. HLL-HER-25-0010 Formaat A0 Datum 10-02-2026

Asterstraat 12 | 9461 AC Rolde
 info@burohollema.nl | www.burohollema.nl Status DEFINITIEF