



PROFIEL A

SCHAAL 1:50

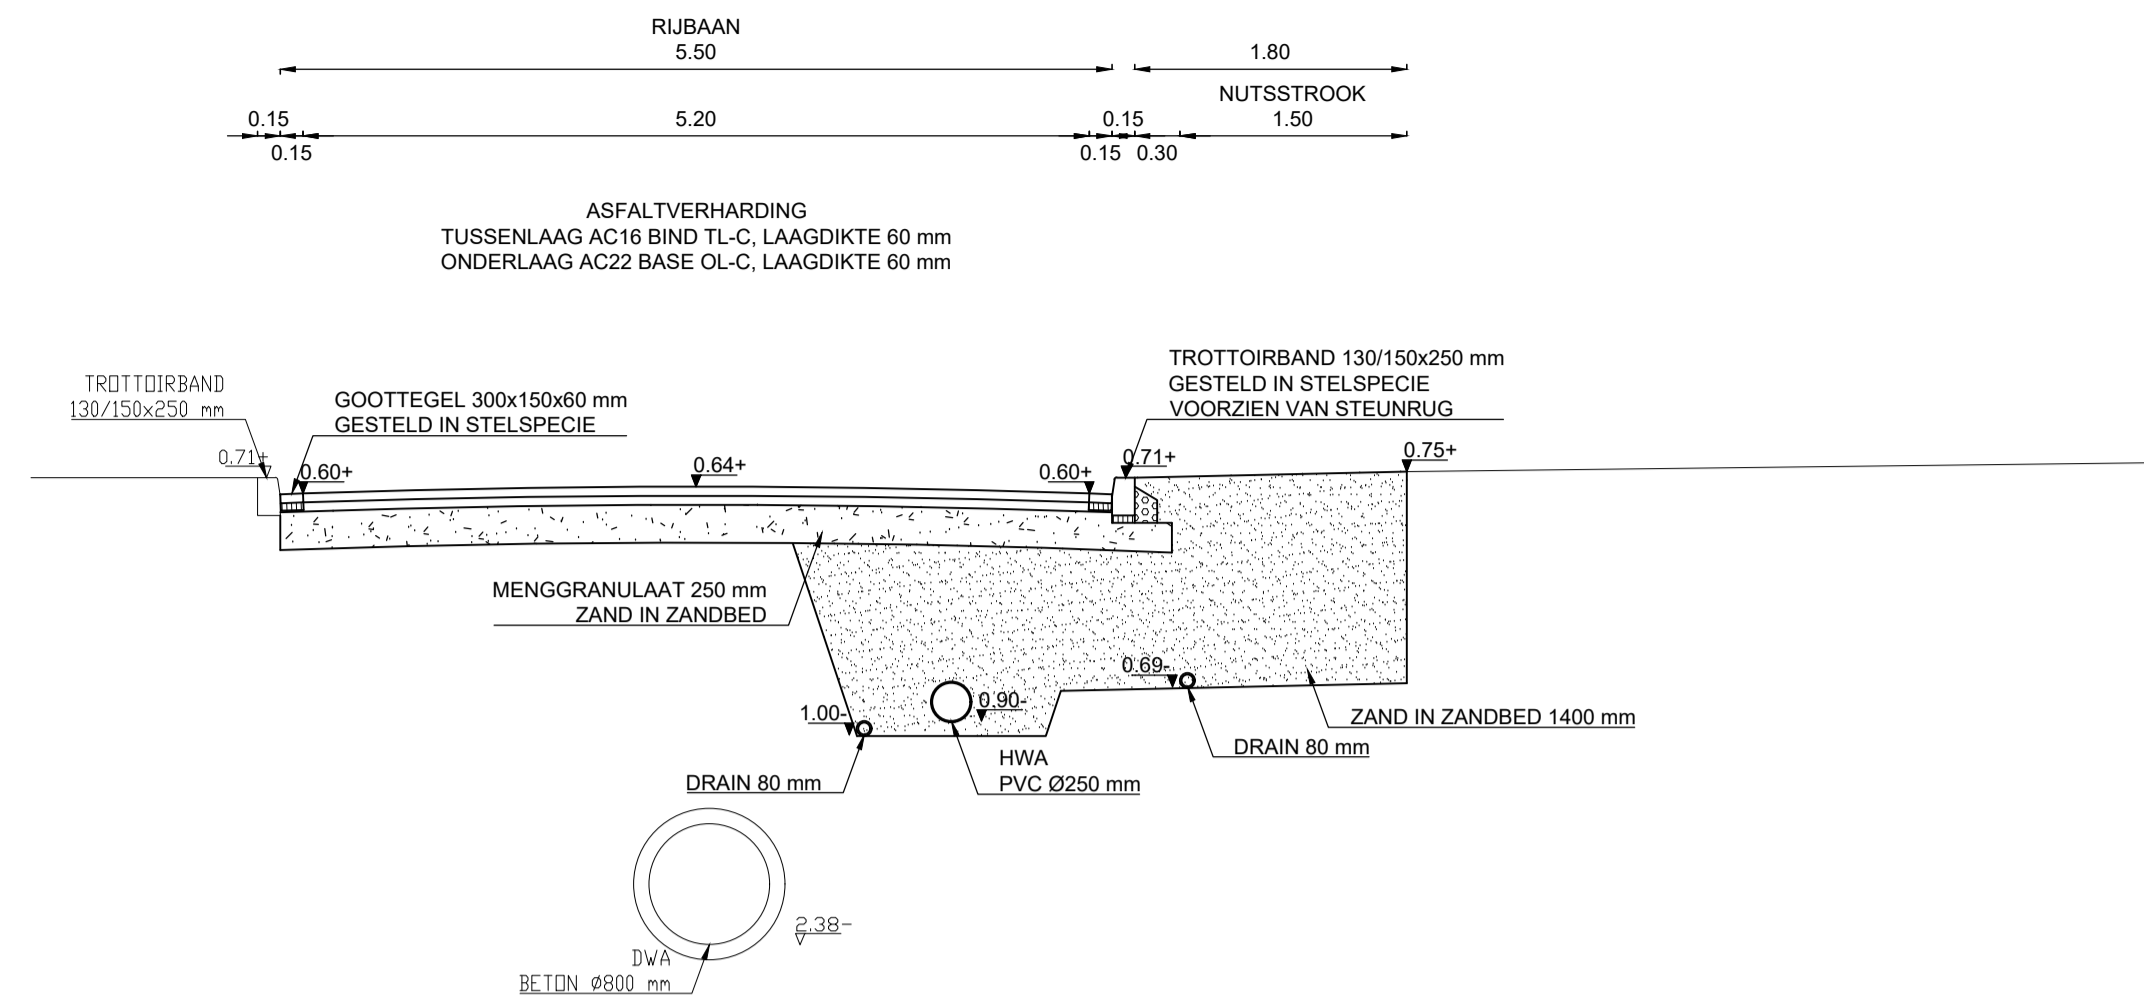


PROFIEL C

SCHAAL 1:50

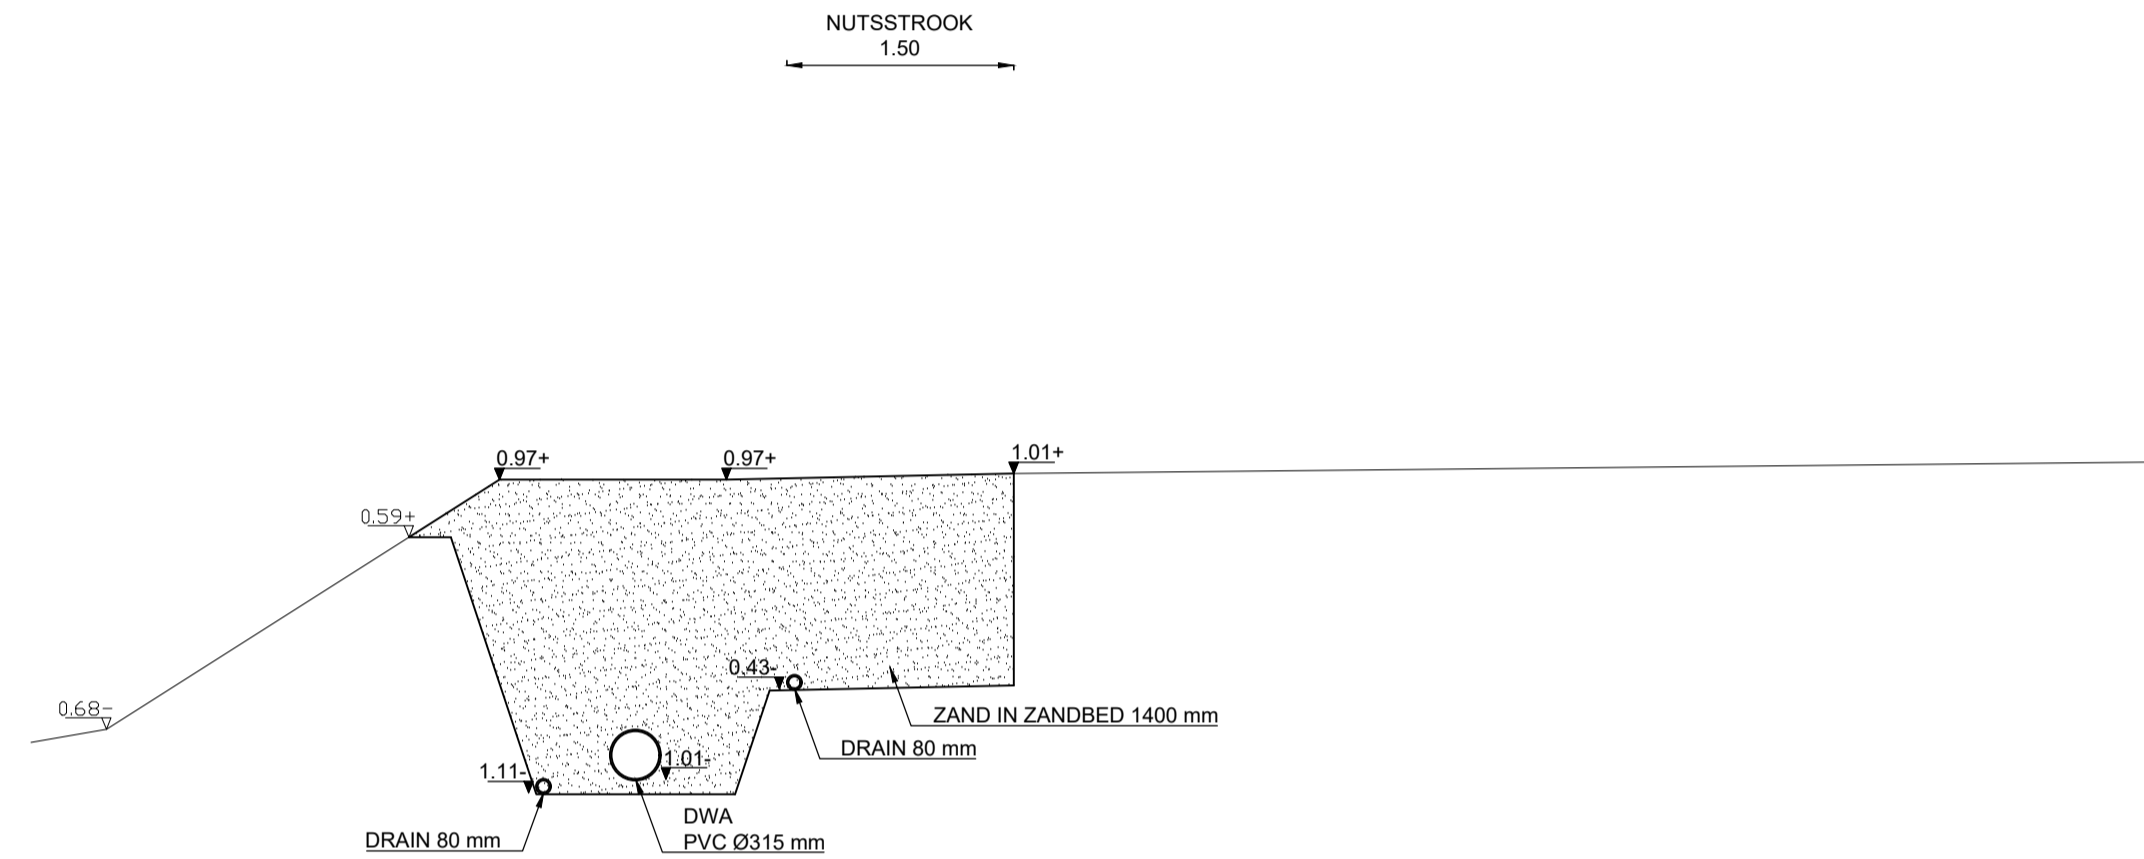


PROFIEL E

SCHAAL 1:50

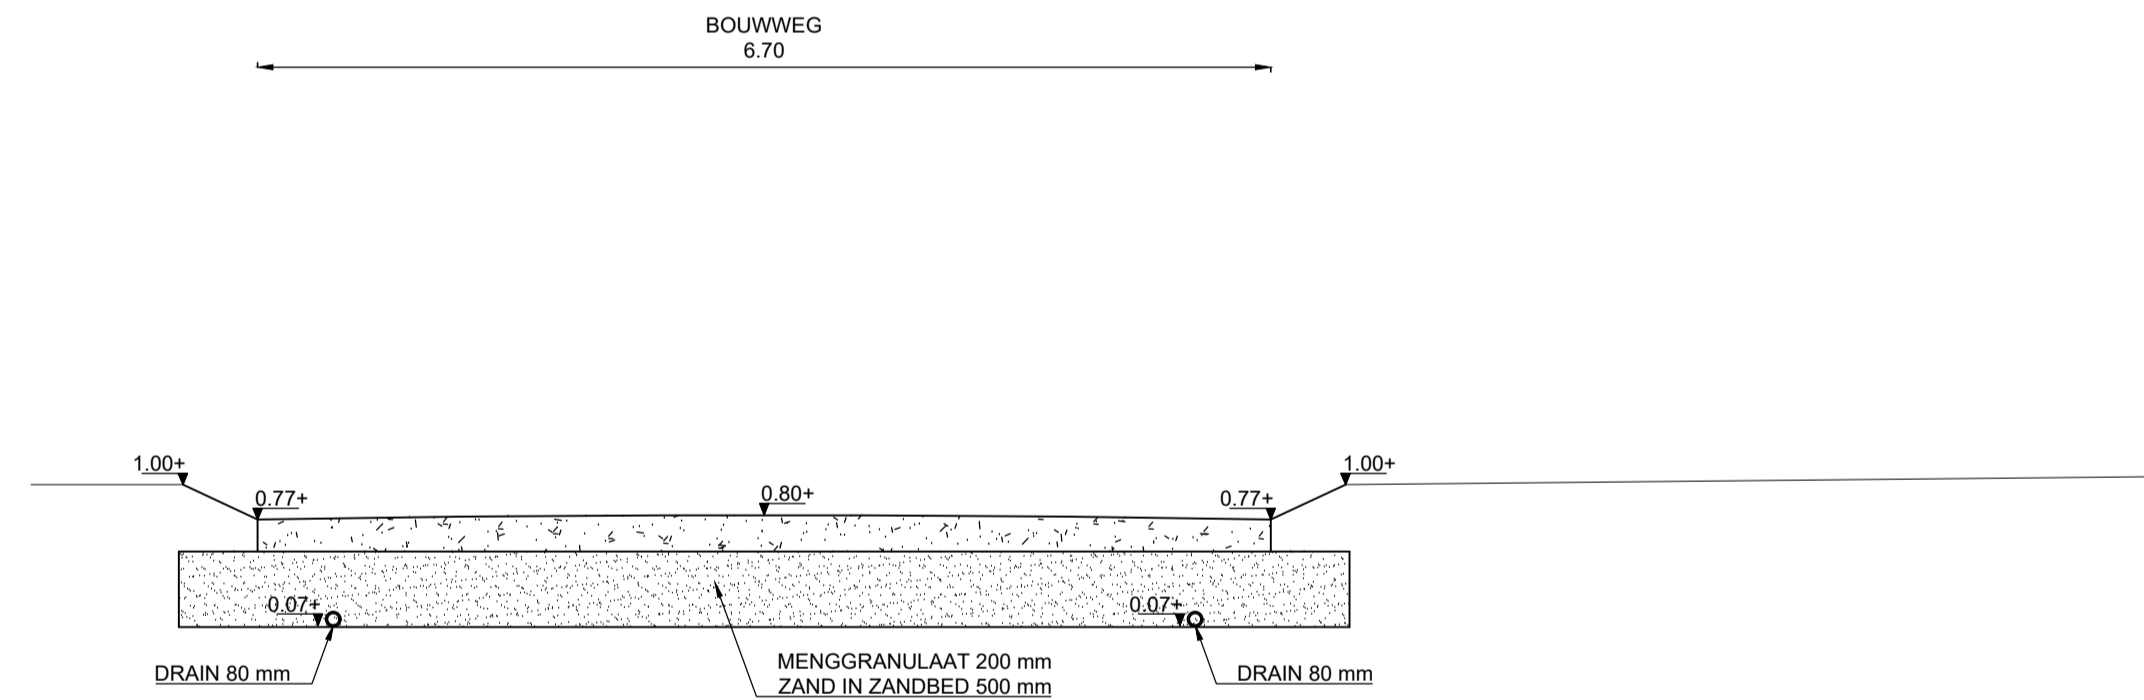


PROFIEL G

SCHAAL 1:50

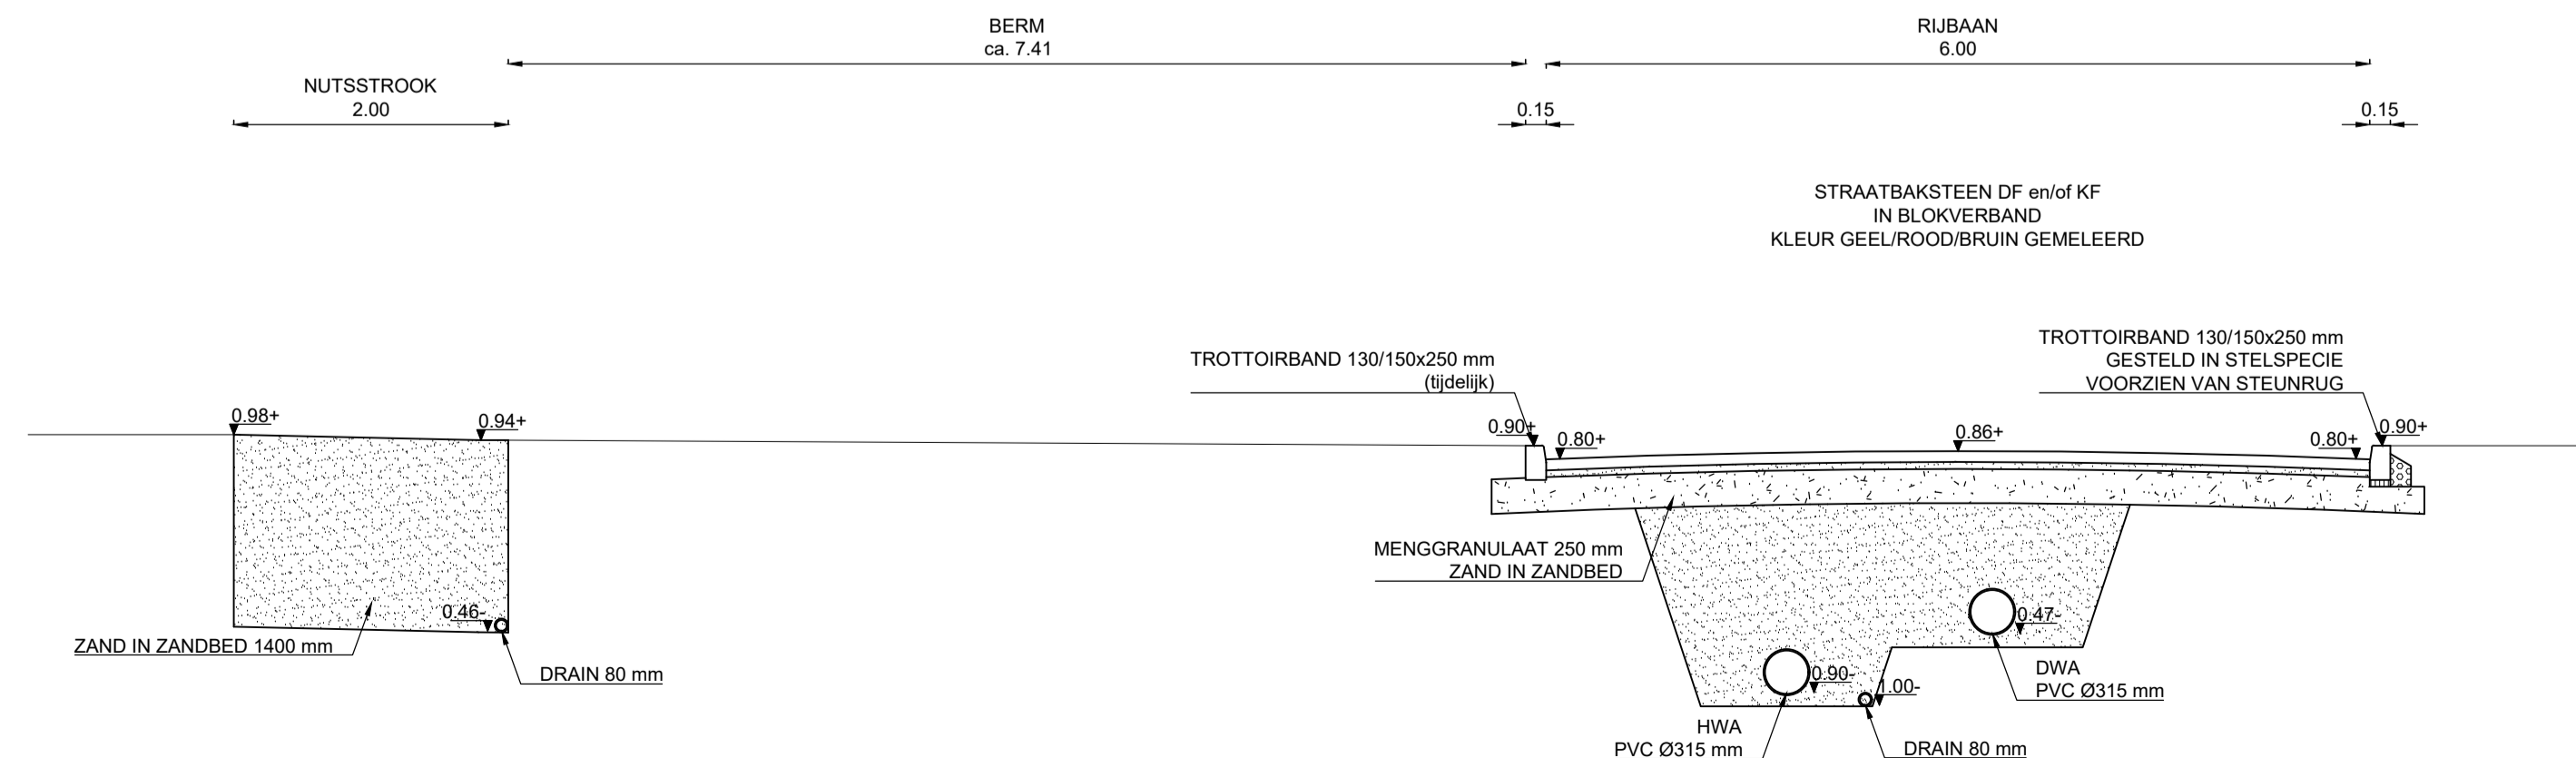


PROFIEL B

SCHAAL 1:50

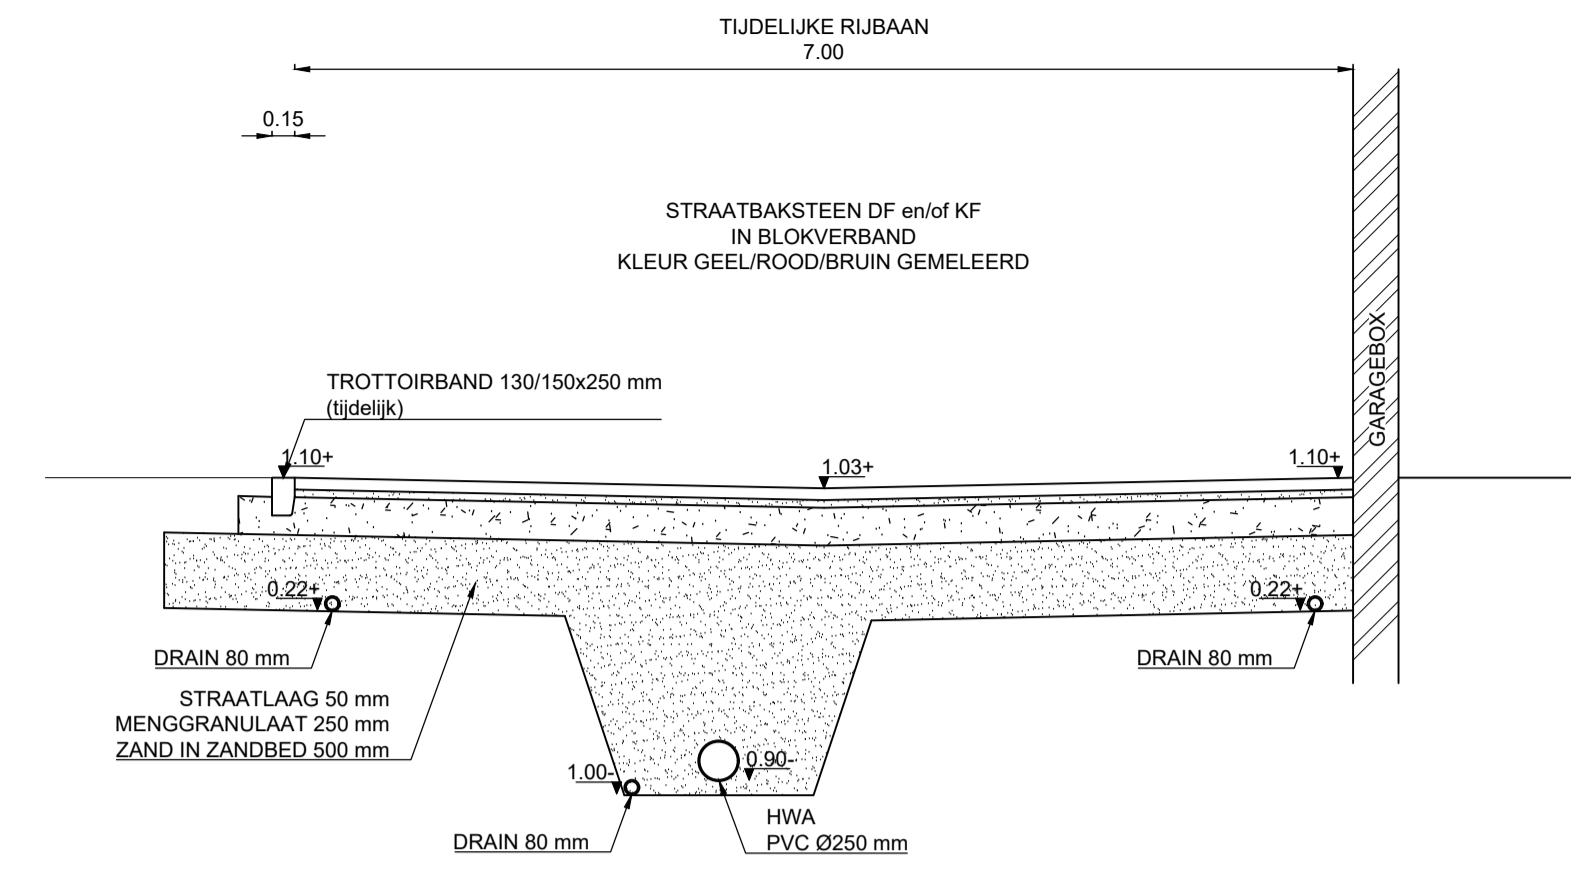


PROFIEL D

SCHAAL 1:50

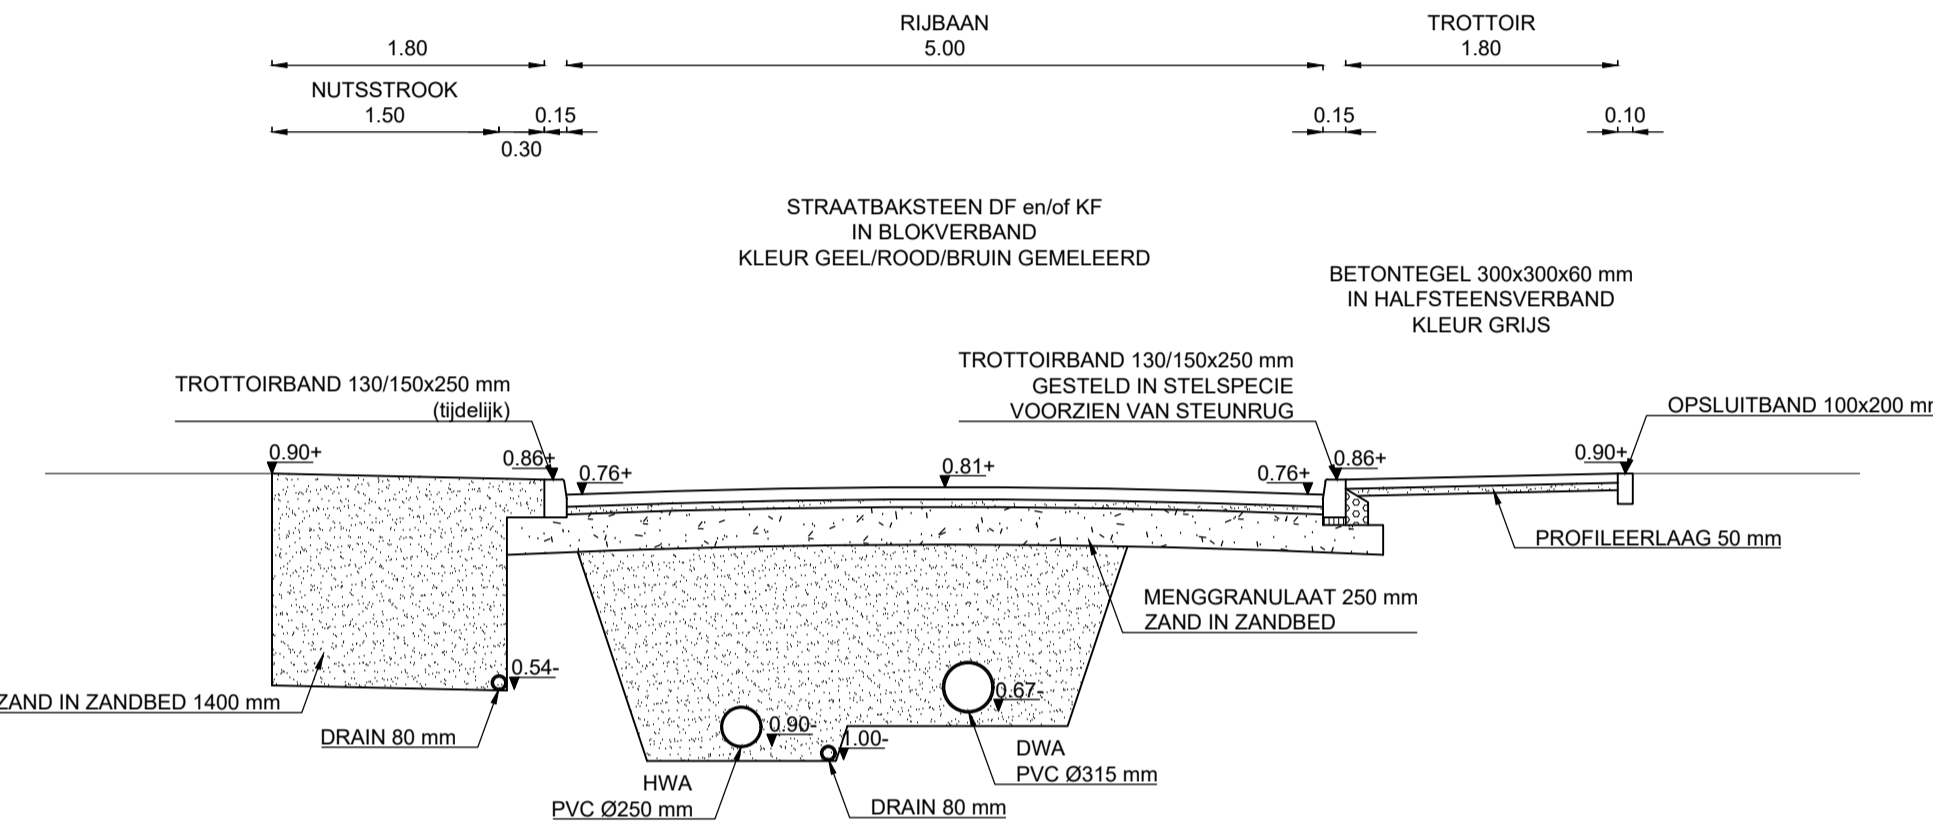

PROFIEL F

SCHAAL 1:50

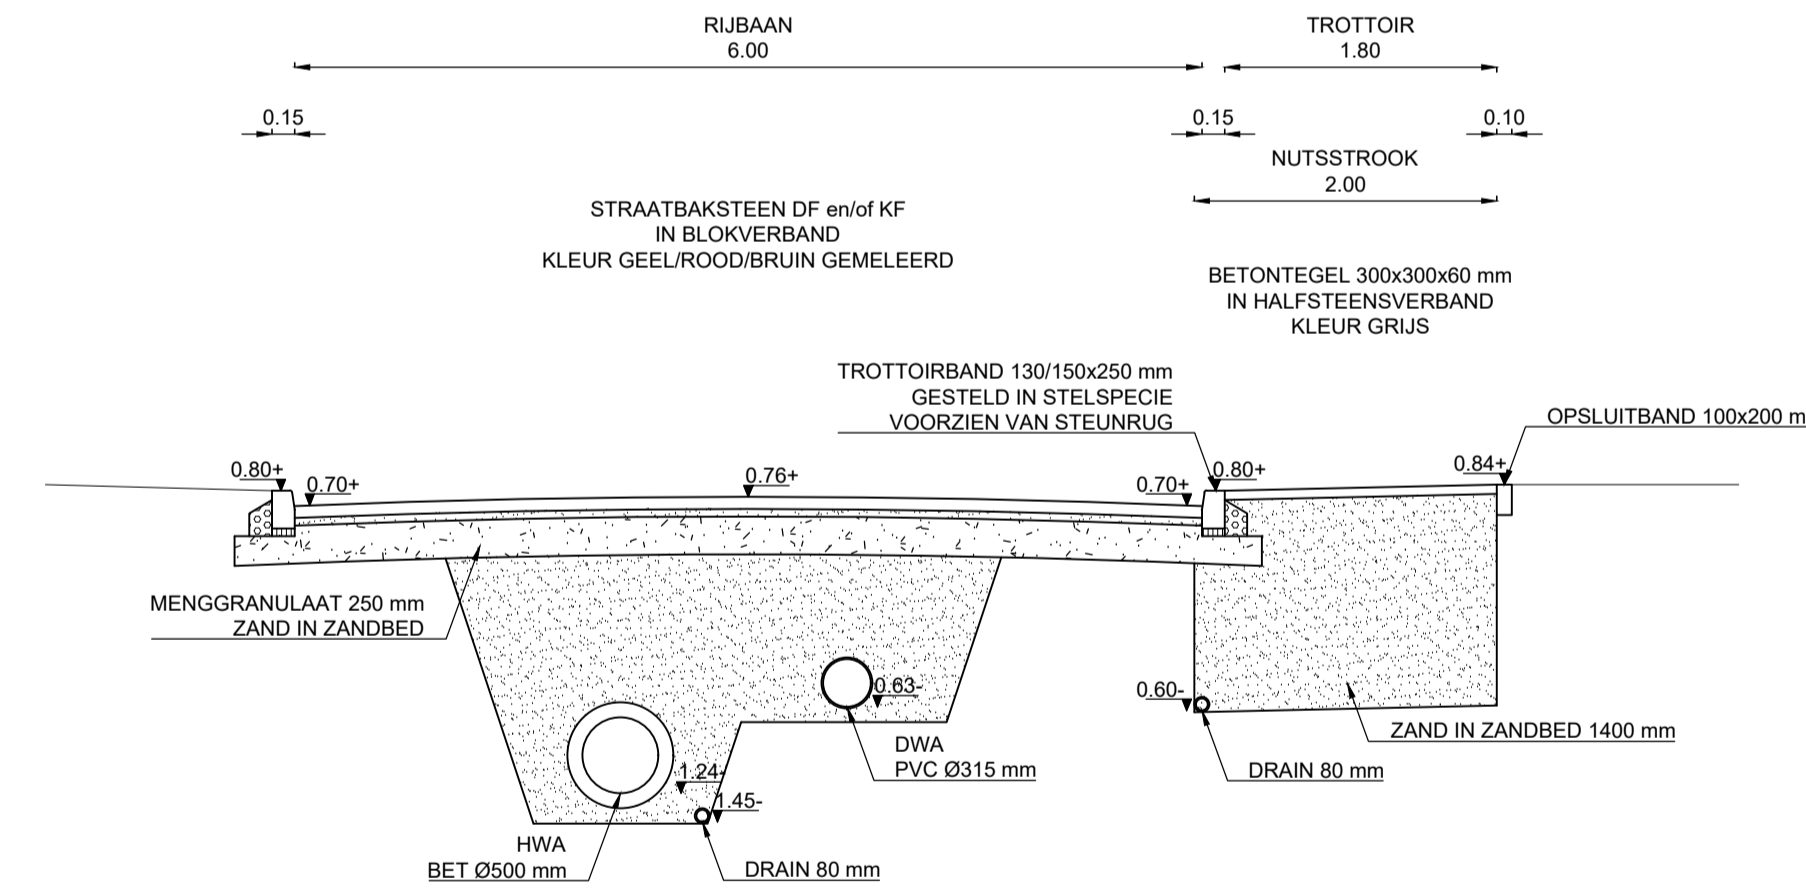

A . fww . Aanpassing cunet nutsstrook



- Gemeente Het Hogeland
- Uithuizen, bouw- en woonrijp maken Riepenbuurt
- Profielen, bouwrijfphase

Projectnr.	010244	Blad	03 van 03	Getekend	fww
Tekeningnr.	CT-01	Schaal	1:50	Gecontroleerd	jww
Besteknr.	HLL-HER-25-0010	Formaat	a1	Datum	10-02-2026

Asserstraat 12 | 9451 AC Rolde
info@burohollema.nl | www.burohollema.nl

Status **DEFINITIEF**