


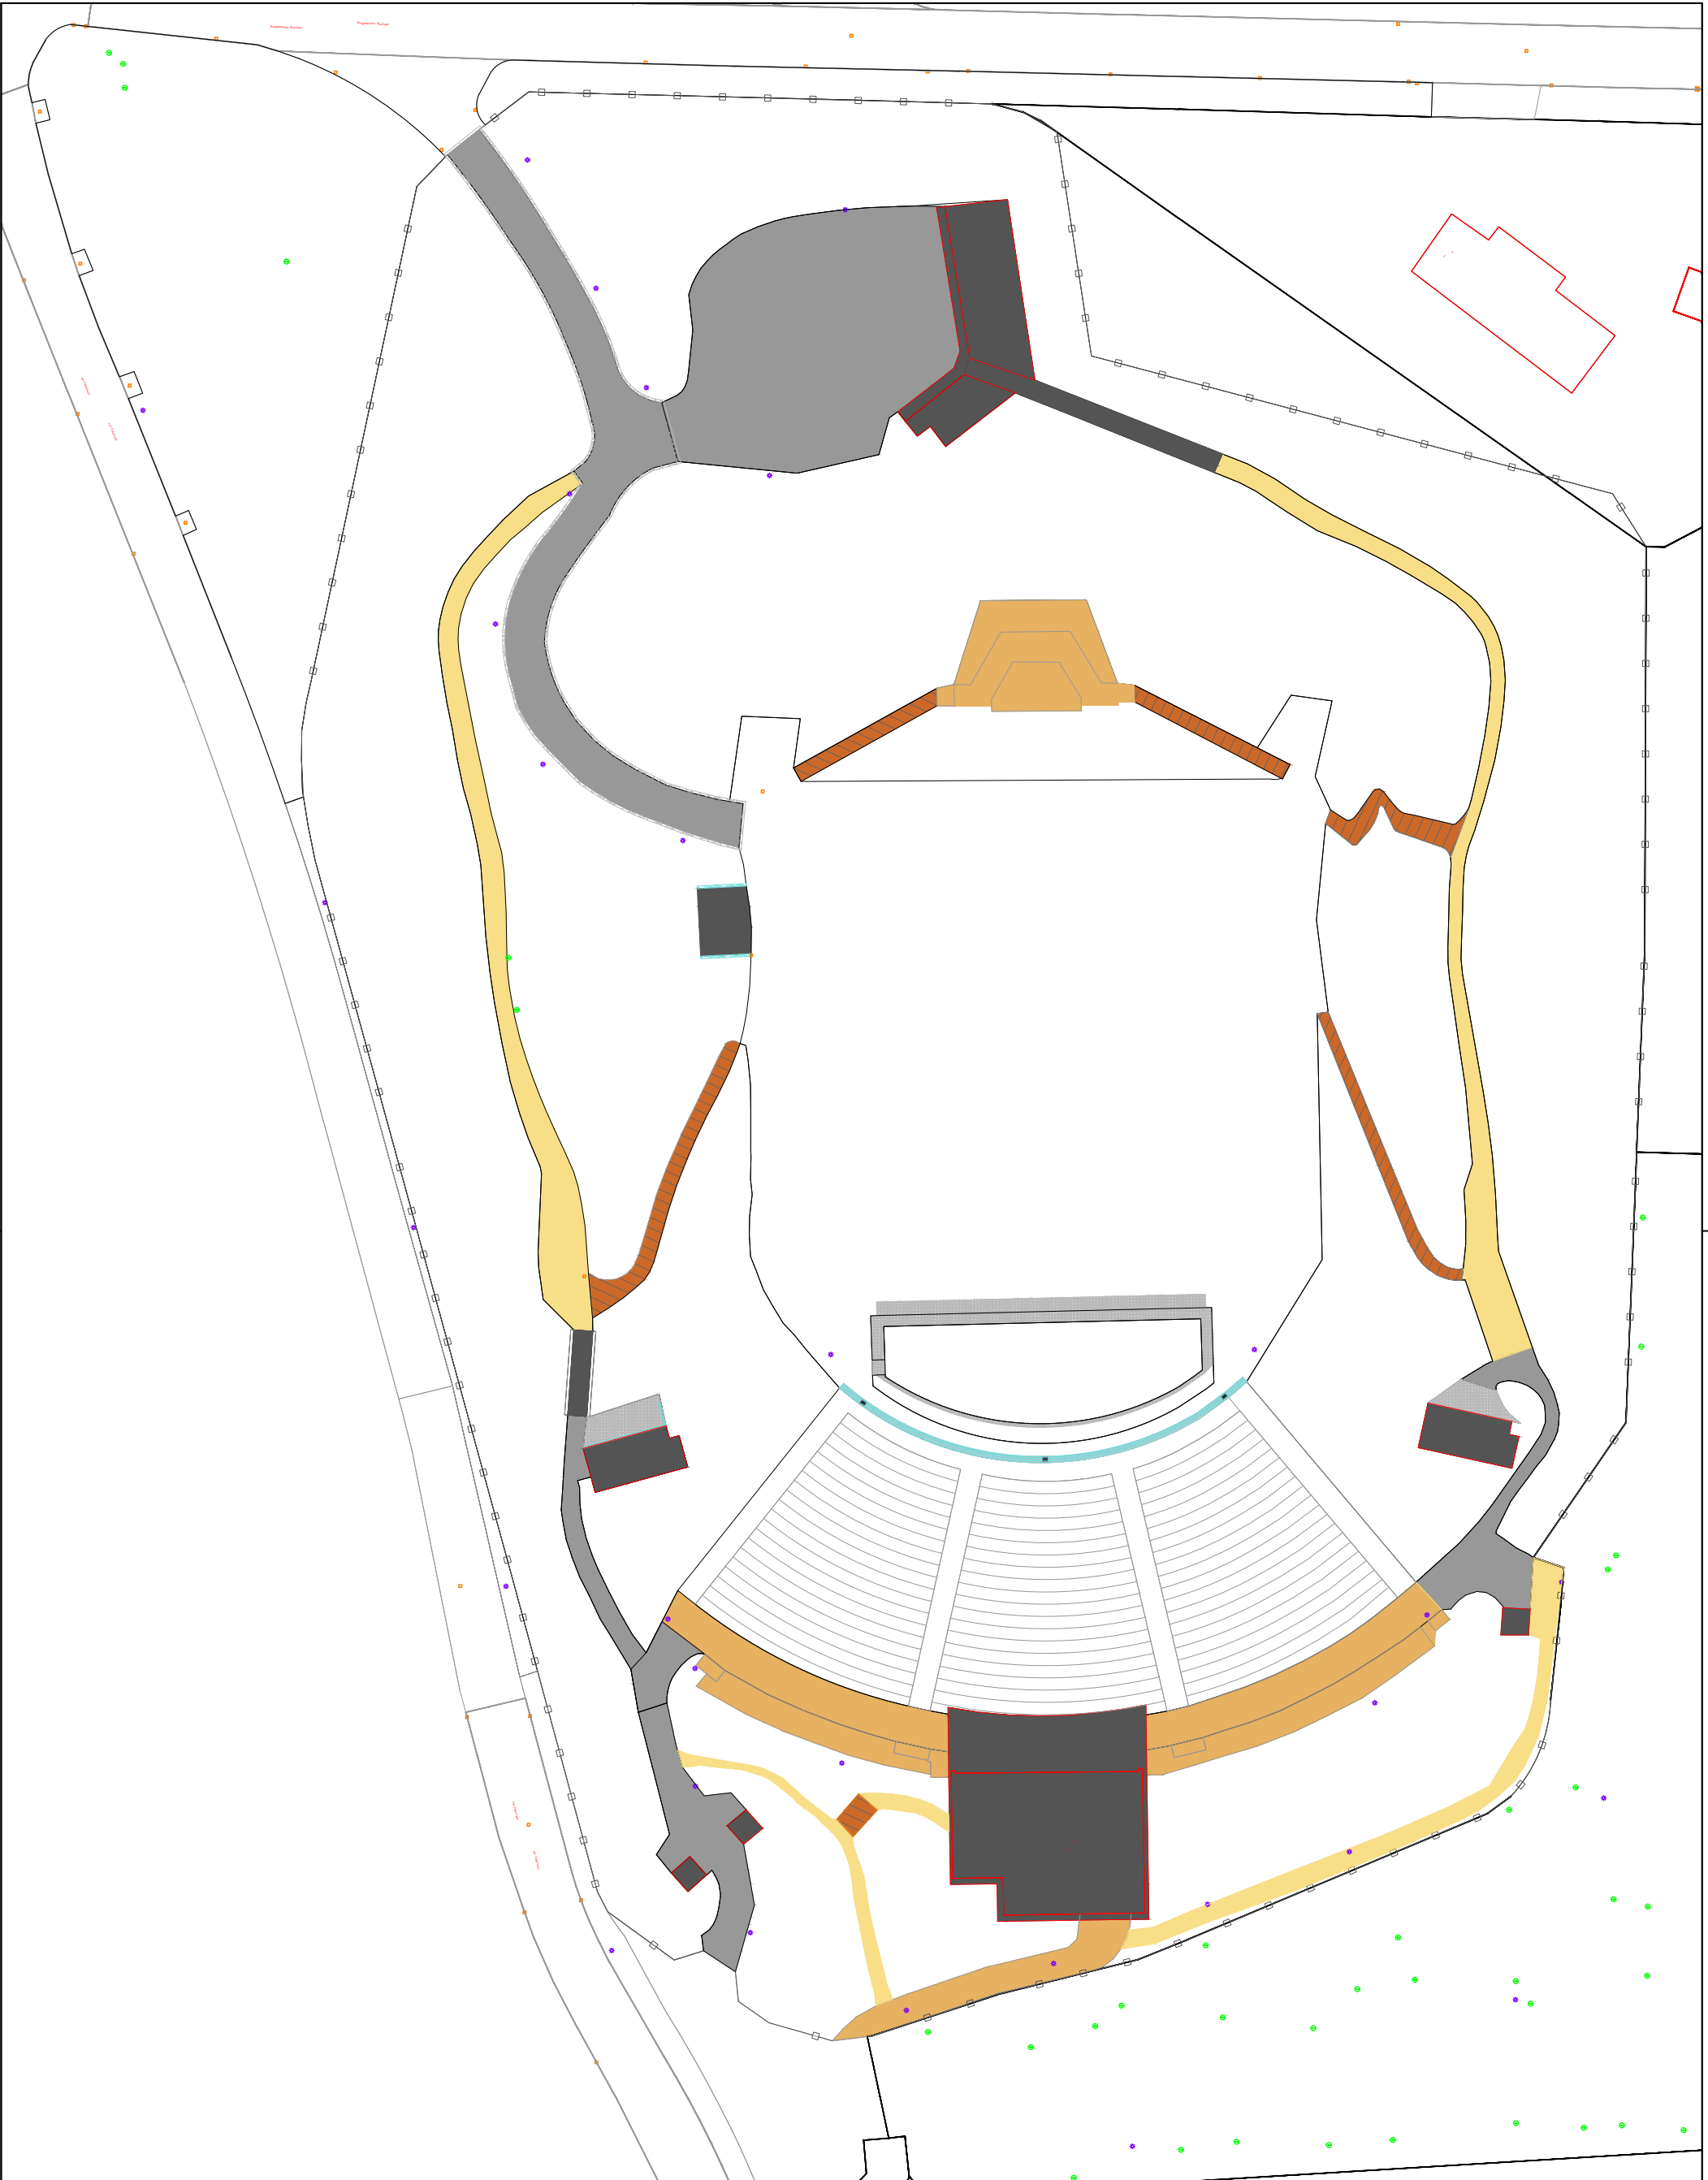

Legenda

- Verharding
- Beheergroep asfaltverharding
 - Beheergroep elementverharding
 - Beheergroep halfverharding
 - Beheergroep grind
 - Beheergroep betonverharding (tribune)
 - Beheergroep betonverharding (trappen)
 - Beheergroep moloet

opdrachtgever		Gemeente Ede	
project		Onderhoud openluchttheater	
omschrijving		Beheertekening verhardingselementen	
projectnr	--	getekend	E. van Asselt
tekeningnr	--	gezien	H. van Veldhuizen
besteknr	--	datum	Oktober 2025
blad	01 van 01	formaat	A3
		schaal	1:500
		status	Definitief



post Postbus 765 6710 BT Ede digitaal info@greenengineers.nl telecom 0318 - 65 41 24