


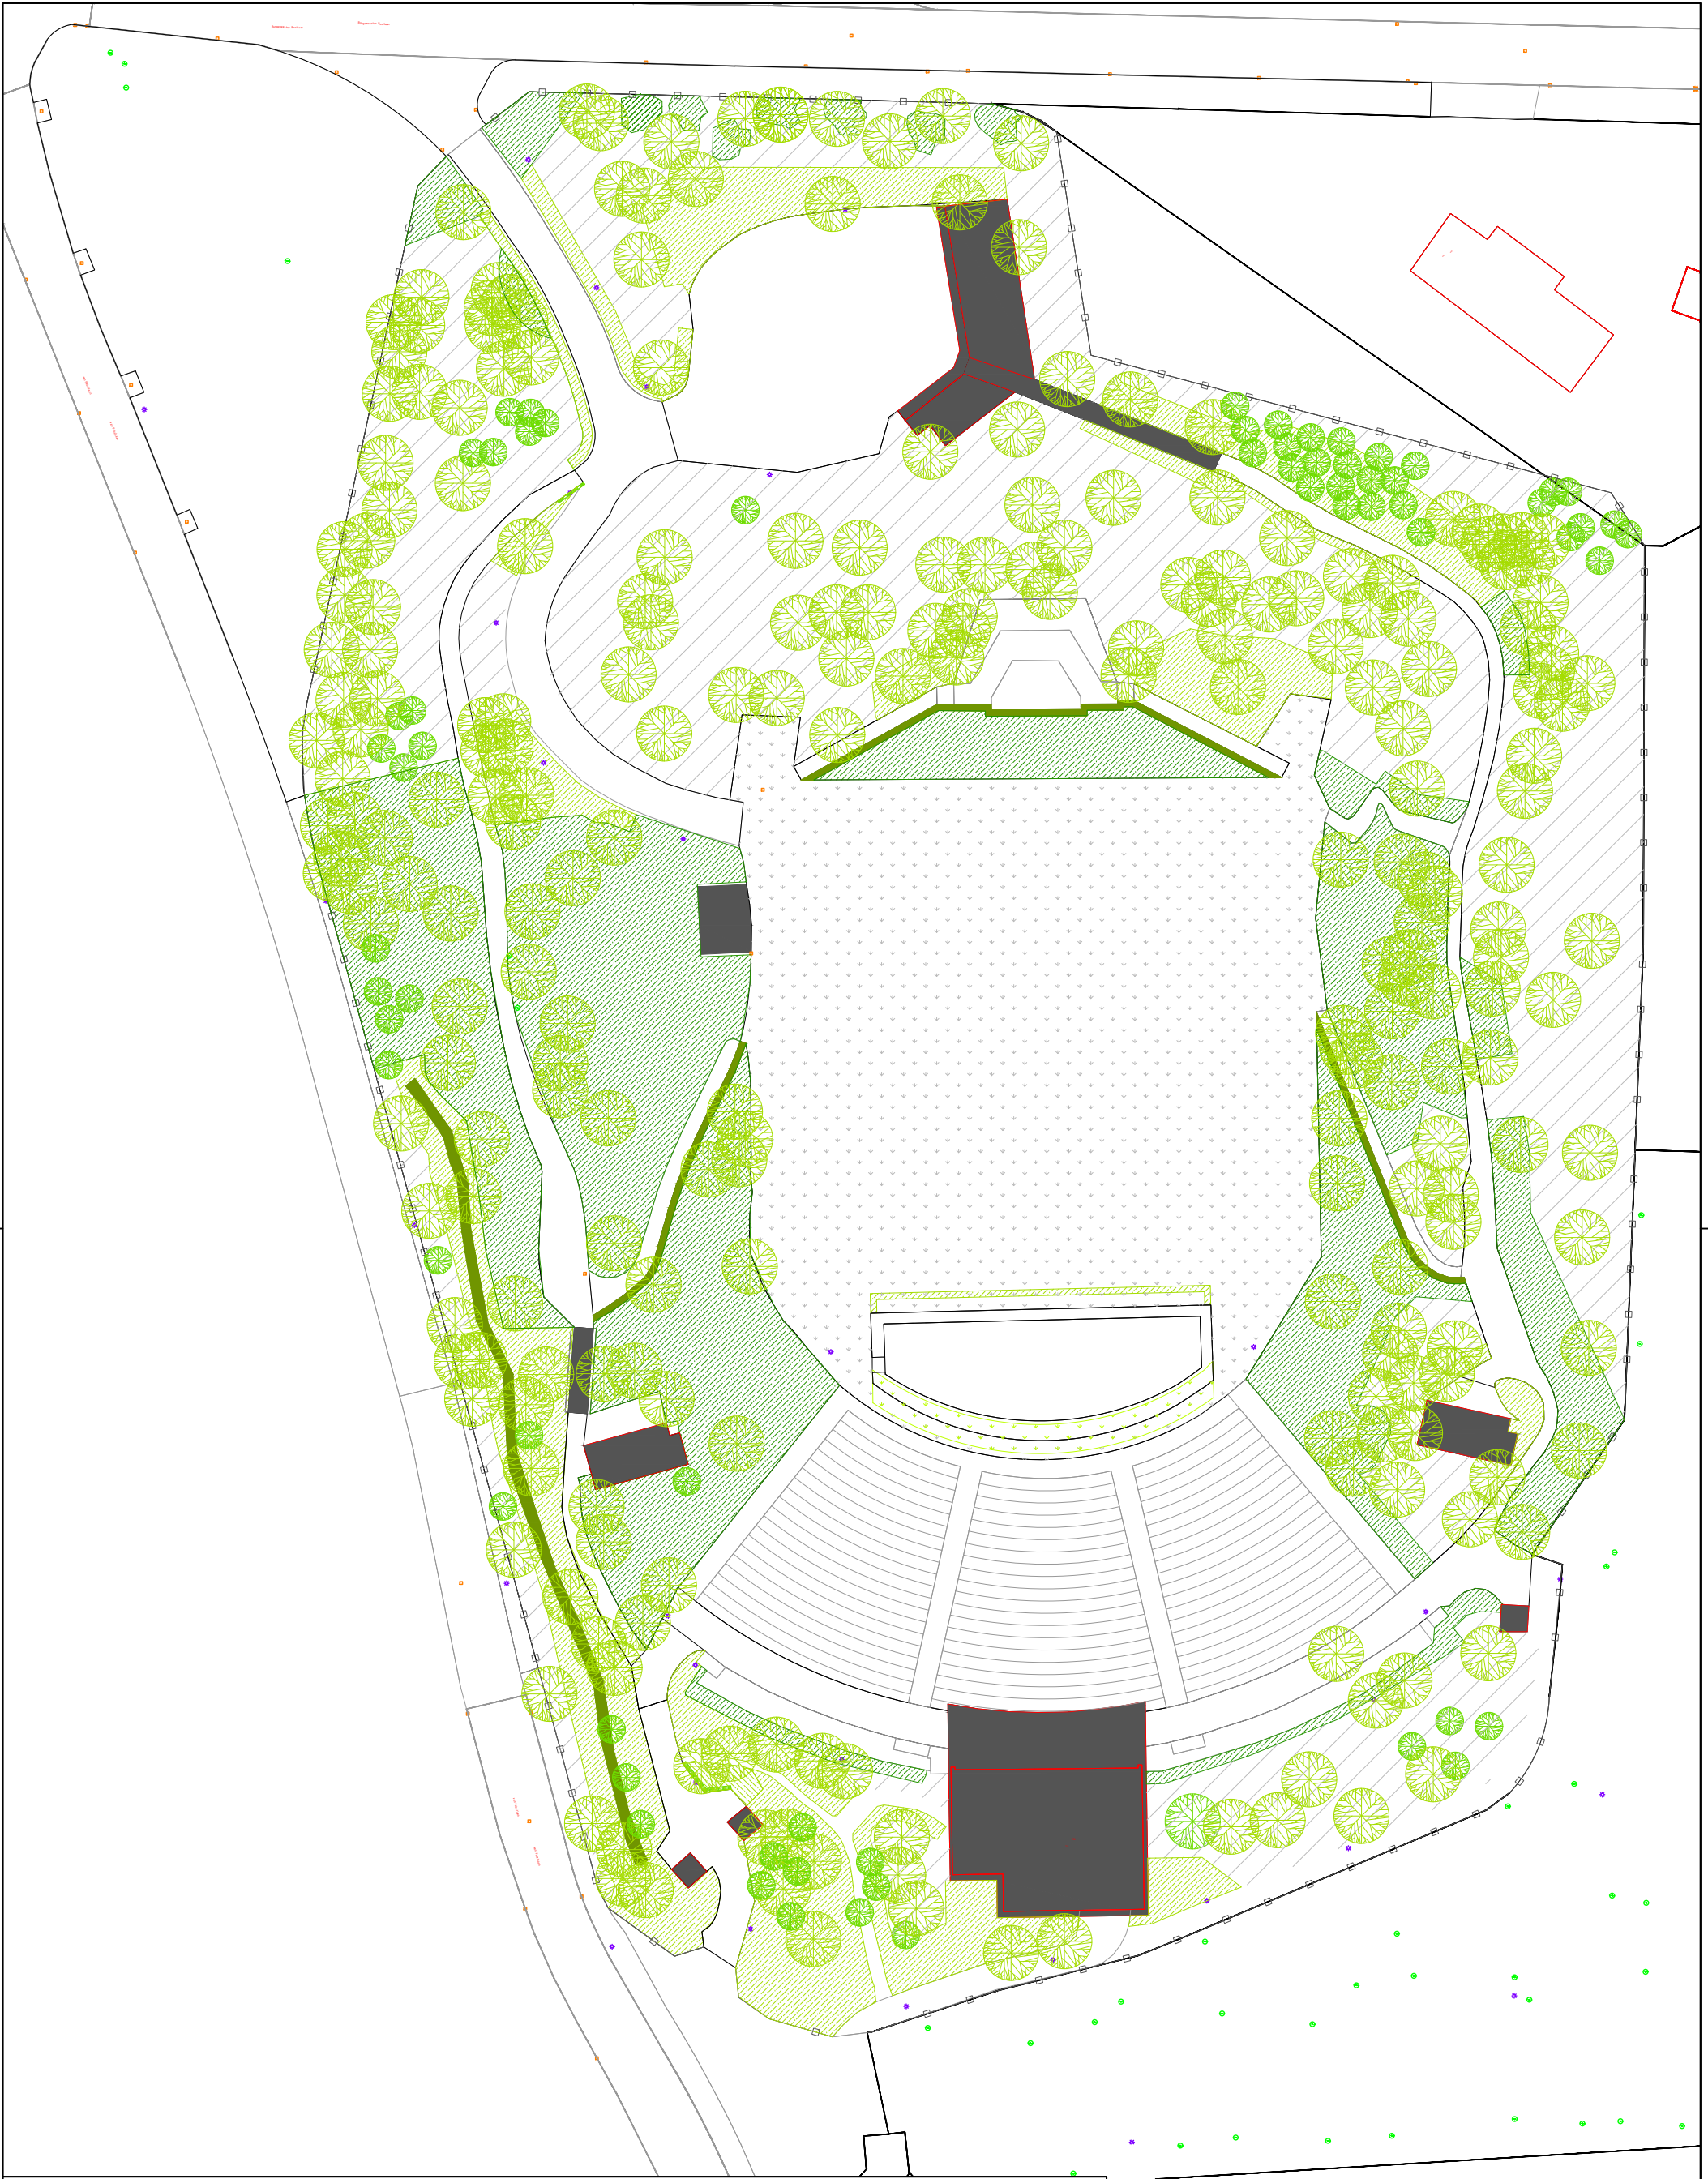

Legenda

Groen

- Beheergroep bomen
- Beheergroep bosplantsoen
- beheergroep heesters
- Beheergroep bodembedekkende heester
- Beheergroep hagen
- Beheergroep gazon

opdrachtgever

Gemeente Ede

project

Onderhoud openluchttheater

omschrijving

Beheertekening groen elementen



post Postbus 765
6710 BT Ede

digitaal



info@greenengineers.nl
www.greenengineers.nl

telecom

0318 - 65 41 24

projectnr

--

tekeningnr

--

besteknr

--

blad

01 van 01

getekend

E. van Asselt

gezien

H. van Veldhuizen

datum

Oktober 2025

formaat

A3

schaal

1:500

status

Definitief