


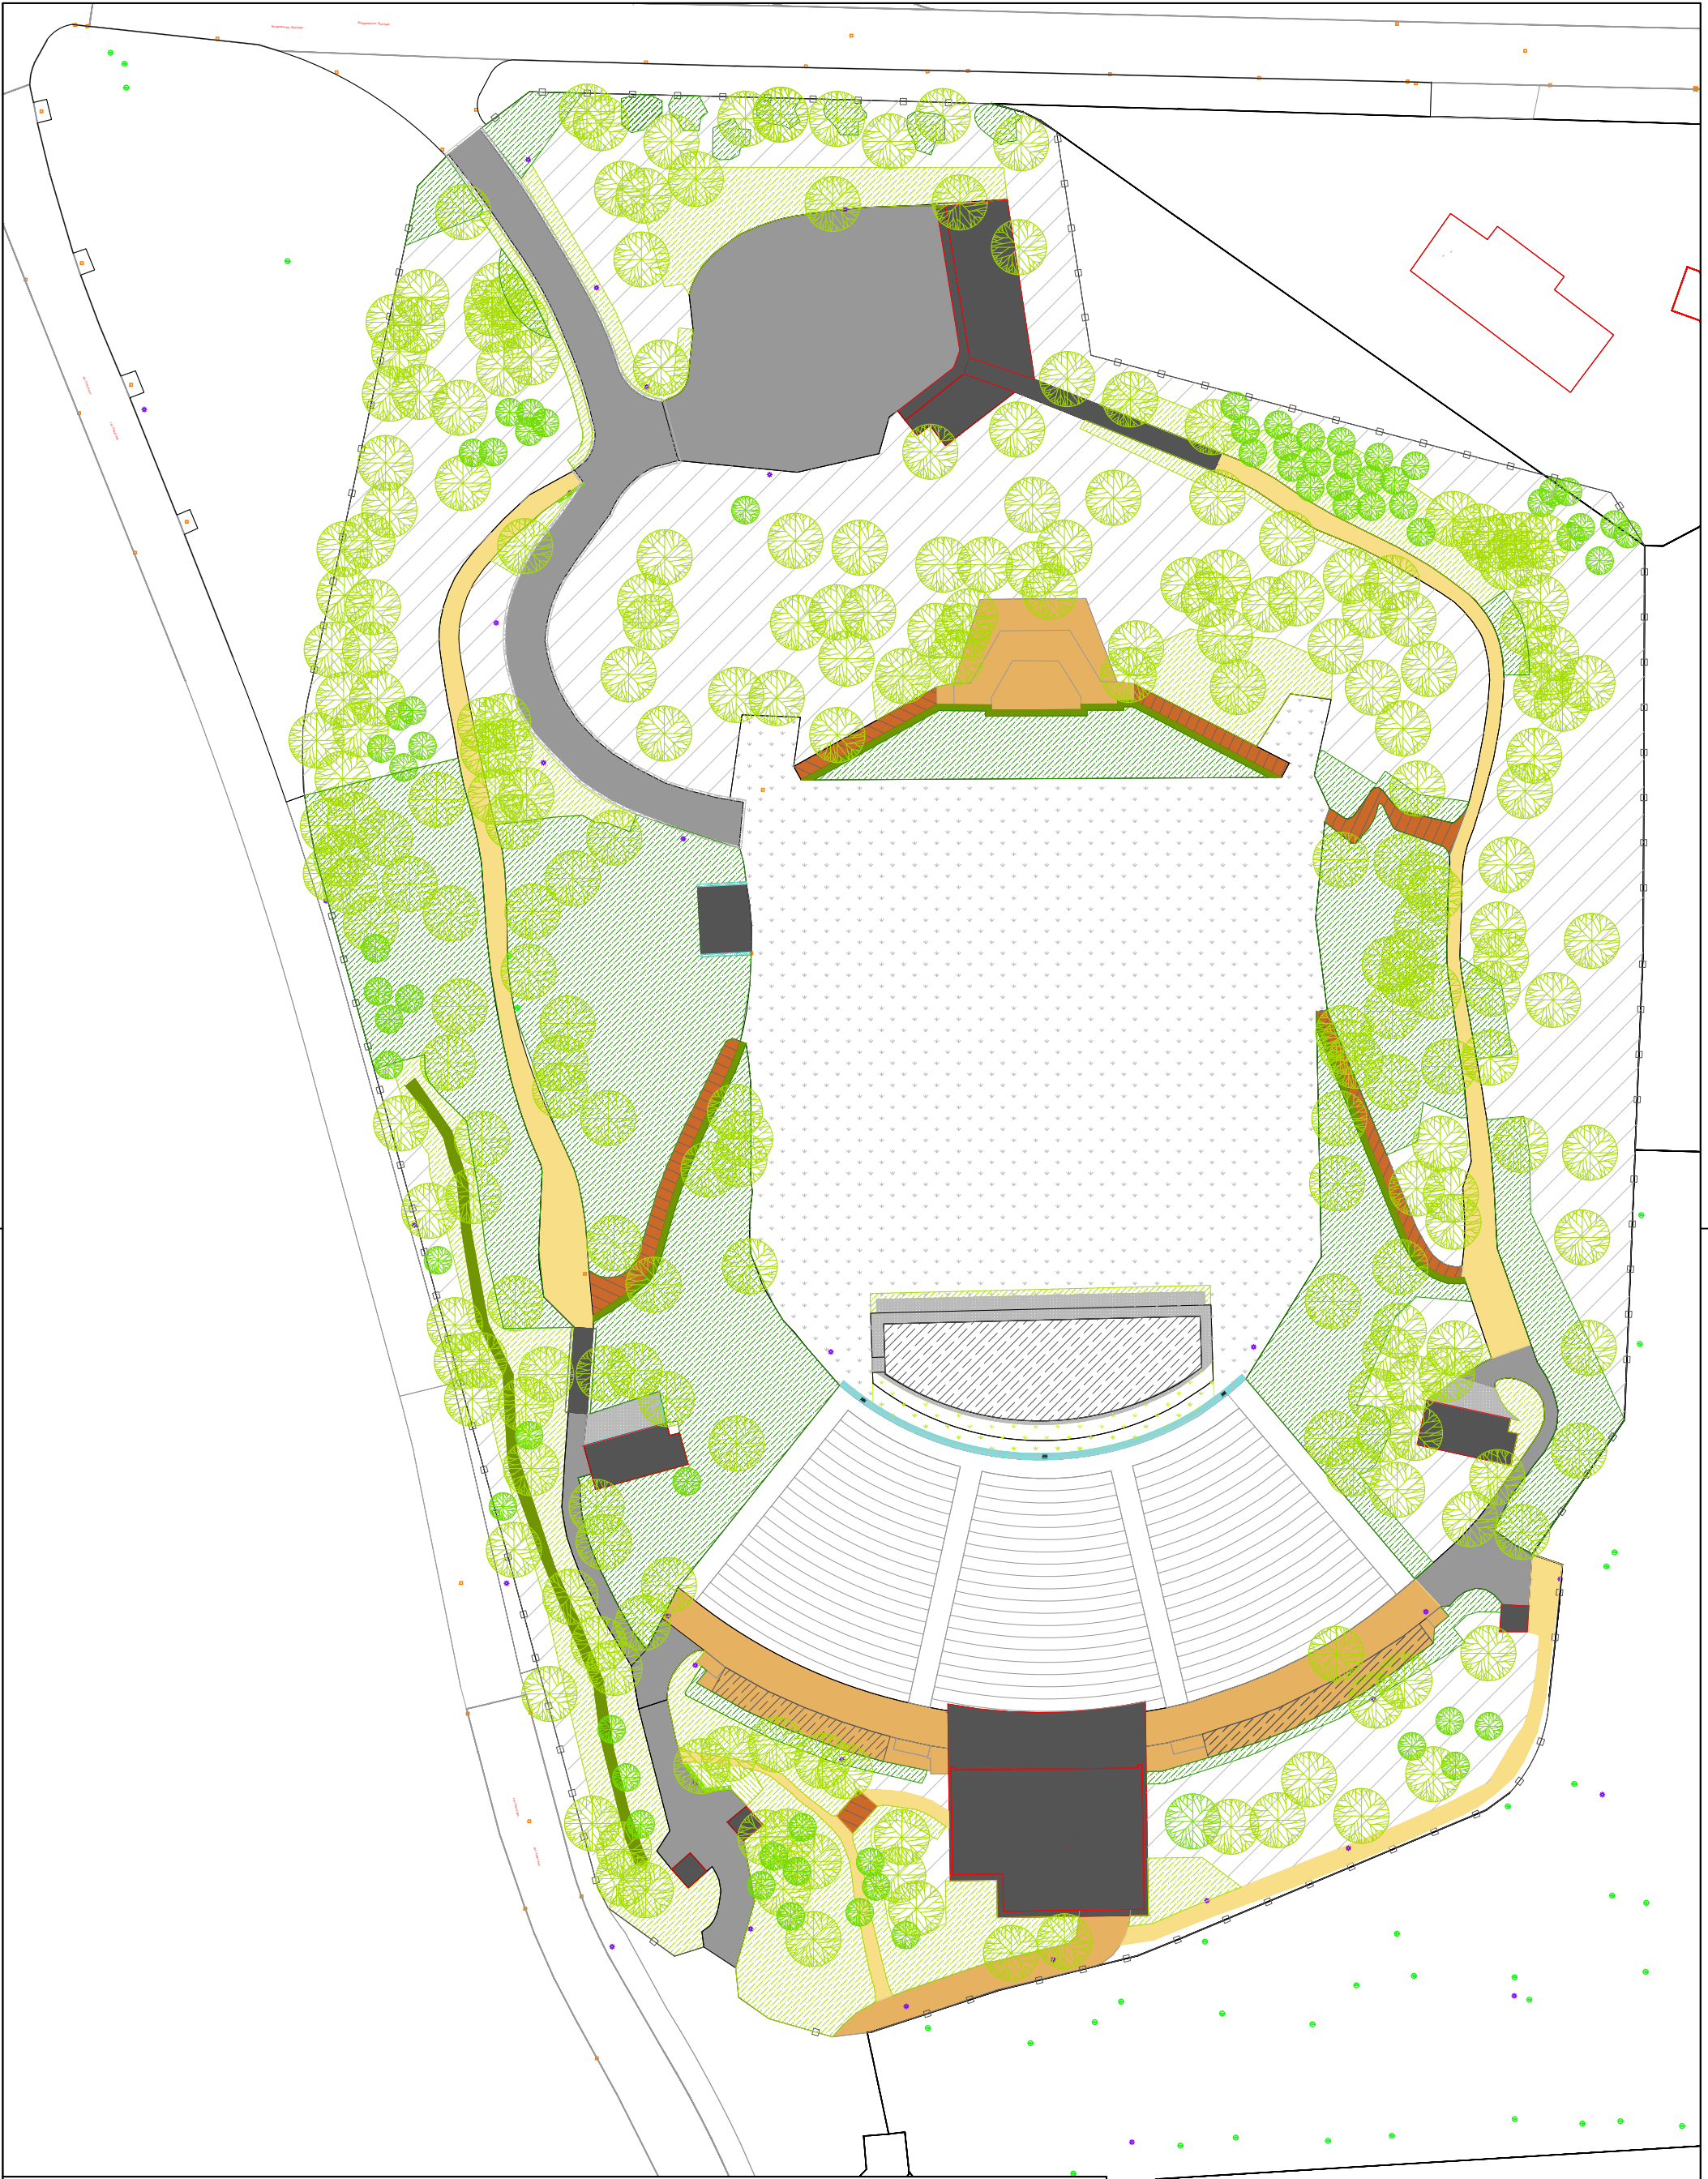

Legenda

Groen

- Beheergroep bomen
- Beheergroep bosplantsoen
- beheergroep heesters
- Beheergroep bodembedekkende heester
- Beheergroep hagen
- Beheergroep gazon

Verharding

- Beheergroep asfaltverharding
- Beheergroep elementverharding
- Beheergroep halfverharding
- Beheergroep grind
- Beheergroep betonverharding (tribune)
- Beheergroep betonverharding (trappen)
- Beheergroep moolgoot

Overig

- Gebouwen
- Doeken t.b.v. overkapping

opdrachtgever

Gemeente Ede

project

Onderhoud openluchttheater

omschrijving

Beheertekening



post Postbus 765
6710 BT Ede

digitaal info@greenengineers.nl
www.greenengineers.nl

telecom 0318 - 65 41 24

projectnr	--
tekeningnr	--
besteknr	--
blad	01 van 01
getekend	E. van Asselt
gezien	H. van Veldhuizen
datum	Oktober 2025
formaat	A3
schaal	1:500
status	Definitief