


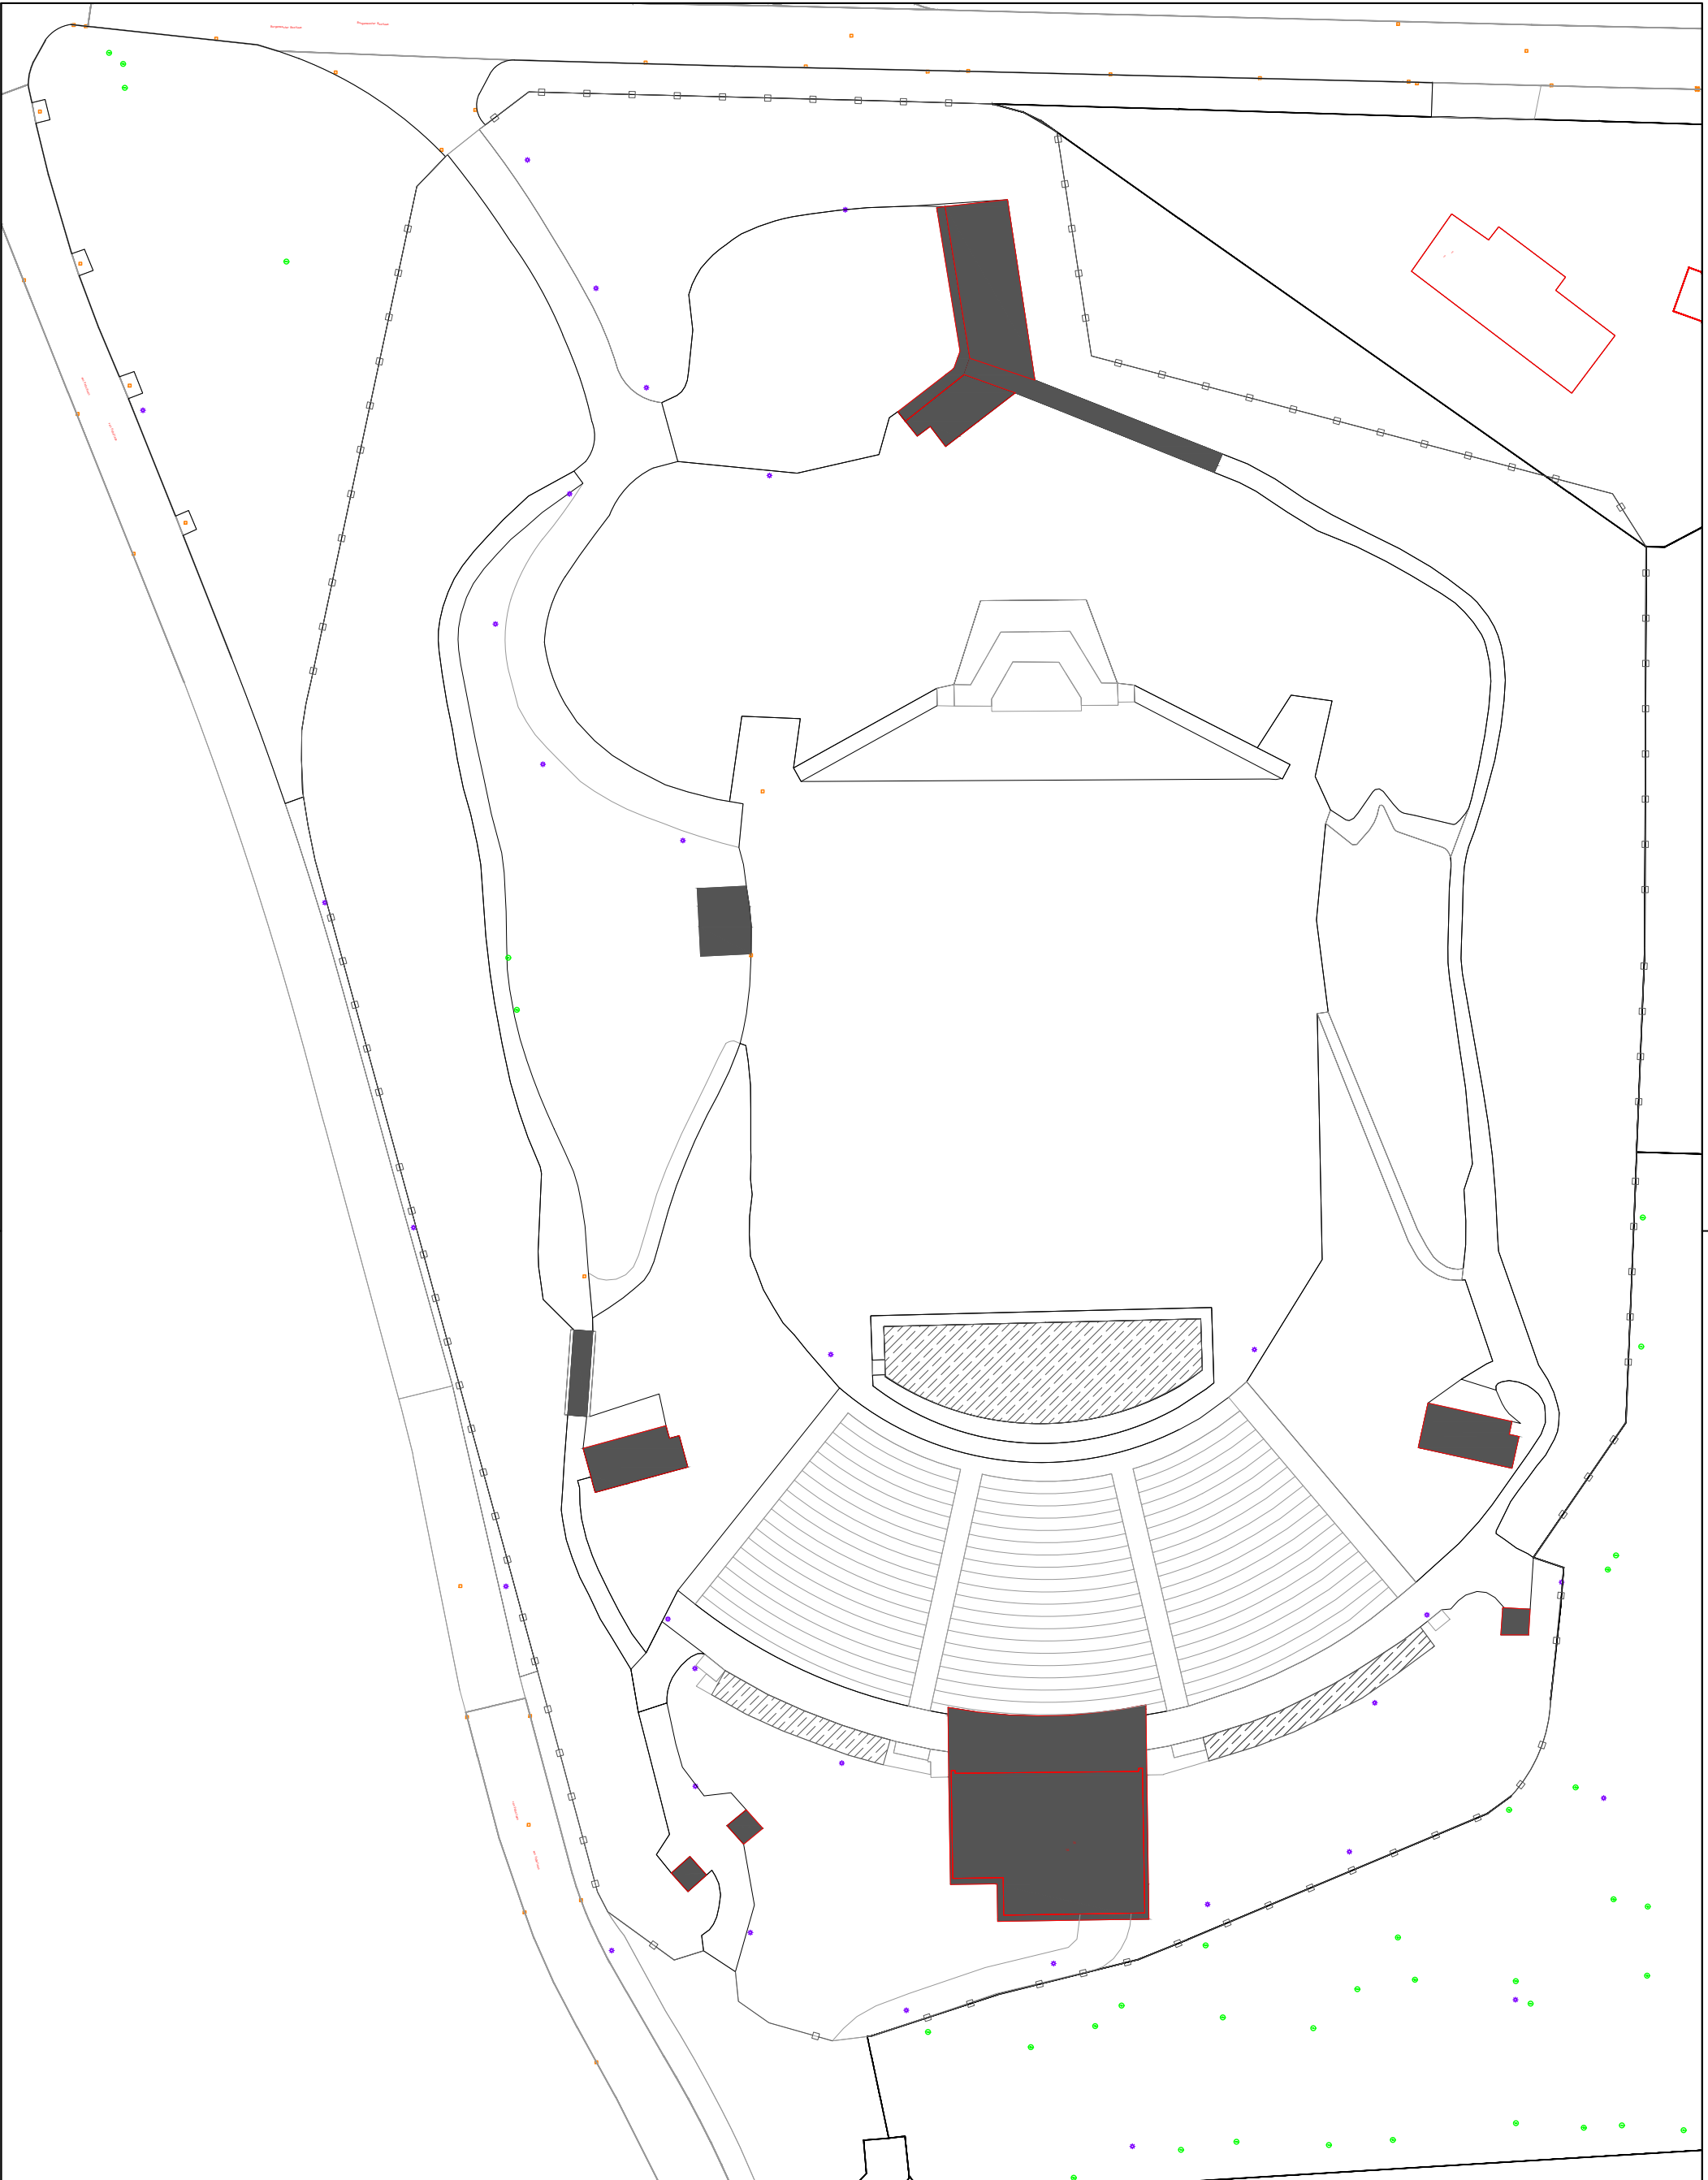

Legenda

Overig

- Gebouwen
- Doeken t.b.v. overkapping

opdrachtgever

Gemeente Ede

project

Onderhoud openluchttheater

omschrijving

Beheertekening overige elementen



post Postbus 765 6710 BT Ede digital info@greenengineers.nl telecom 0318 - 65 41 24

projectnr	--
tekeningnr	--
besteknr	--
blad	01 van 01
getekend	E. van Asselt
gezien	H. van Veldhuizen
datum	Oktober 2025
formaat	A3
schaal	1:500
status	Definitief