



DOORSNEDE 1-1

SCHAAL 1:50
(boringen 156 t/m 164)
Gemiddelde dikte asfalt: 170 mm
Gemiddelde dikte fundering: 220 mm

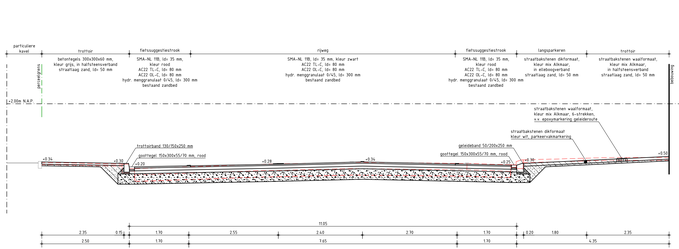


DOORSNEDE 2-2

SCHAAL 1:50
(boringen 170 t/m 181)
Gemiddelde dikte asfalt: 180 mm
Gemiddelde dikte fundering: 185 mm

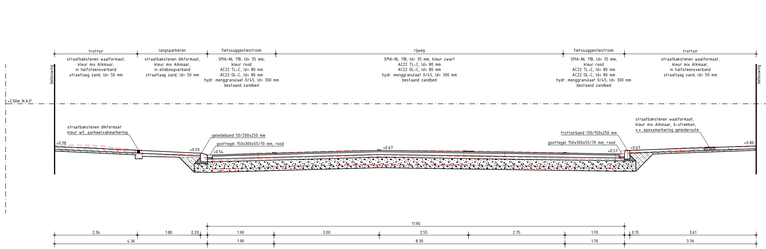

DOORSNEDE 3-3


SCHAAL 1:50
(boringen 146 t/m 153 + 165 t/m 167)
Gemiddelde dikte asfalt: 160 mm
Gemiddelde dikte fundering: 245 mm

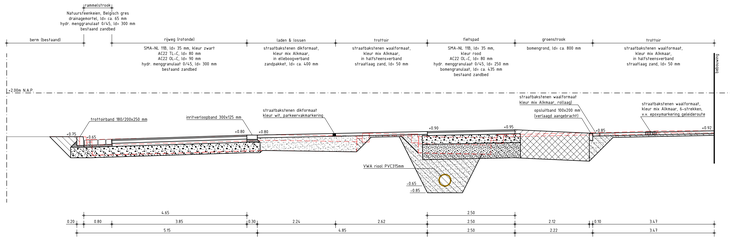

DOORSNEDE 4-4

SCHAAL 1:50
(boringen A01 t/m A06+401 t/m 404)
Gemiddelde dikte asfalt rijweg: 160 mm
Gemiddelde dikte fundering rijweg: 340 mm


(boringen 129 t/m 143)
Gemiddelde dikte asfalt fietspad: 205 mm
Gemiddelde dikte fundering fietspad: 265 mm

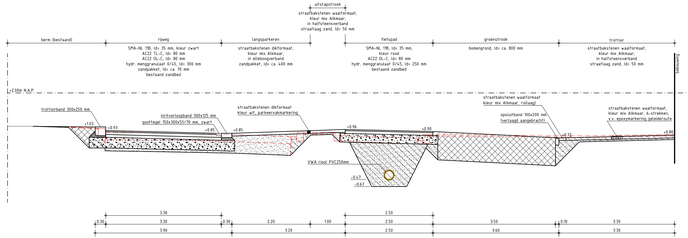

DOORSNEDE 5-5


SCHAAL 1:50
(boringen 306 t/m 313)
Gemiddelde dikte asfalt rijweg: 200 mm
Gemiddelde dikte fundering rijweg: 330 mm

(boringen 333+334)
Gemiddelde dikte asfalt fietspad: 160 mm
Gemiddelde dikte fundering fietspad: 0 mm (op zandbed)

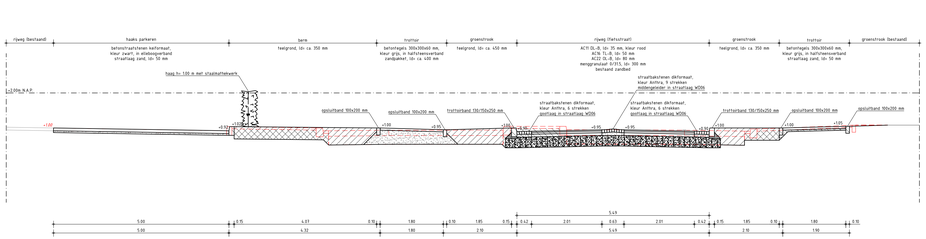

DOORSNEDE 6-6


SCHAAL 1:50
(boringen 317 t/m 322)
Gemiddelde dikte asfalt rijweg: 155 mm
Gemiddelde dikte fundering rijweg: 250 mm

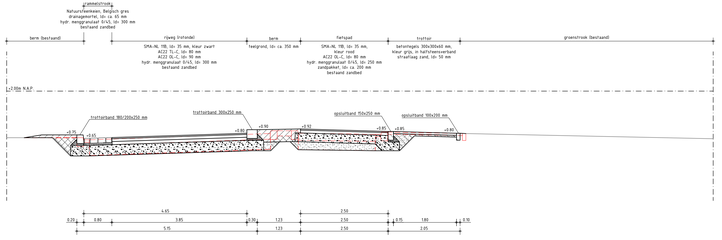

DOORSNEDE 7-7

SCHAAL 1:50
(boringen A01 t/m A06+401 t/m 404)
Gemiddelde dikte asfalt rijweg: 160 mm
Gemiddelde dikte fundering rijweg: 340 mm

(boringen 129 t/m 143)
Gemiddelde dikte asfalt fietspad: 205 mm
Gemiddelde dikte fundering fietspad: 265 mm

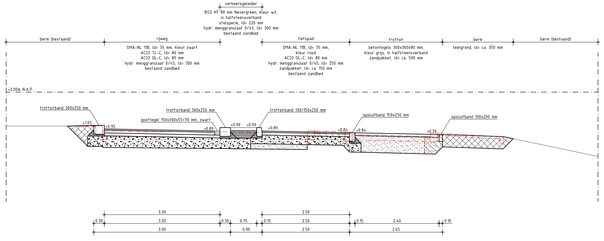

DOORSNEDE 8-8

SCHAAL 1:50
(boringen 330 t/m 332)
Gemiddelde dikte asfalt rijweg: 170 mm
Gemiddelde dikte fundering rijweg: 300 mm

(boringen 144+145)
Gemiddelde dikte asfalt fietspad: 150 mm
Gemiddelde dikte fundering fietspad: 350 mm

RENVOOI DWARSPROFIELEN

- Grond/zand ontgraven
- Grond aanvullen
- Zand aanvullen
- Specie/steurrug aanbrengen
- Mengcreatsel 0/31.5 aanbrengen
- Hydr. mengcreatsel 0/45 aanbrengen
- Bomengrindlaag aanbrengen
- +1.11 Bestaande hoogte
- +1.11 Nieuwe hoogte
- Nieuw maaiveld
- Bestaand maaiveld
- Vervallen situatie
- N.A.P.-lijn

0 0.5 1 2.5m

1:25 | 24HB03+BNDQ4 - doorsneden

Maten in meters, tenzij anders vermeld.
Peilmaten in meter t.o.v. N.A.P., tenzij anders vermeld.

Materiaalmaten in mm, tenzij anders vermeld.
Diameters in millimeters, tenzij anders vermeld.

Tekenaar	Projectleider	Ontwerpfase	Stad	Kamp
R. HAASNOOT	K. BORST	DEFINITIEF	TEKENING	1	1

Projectomschrijving: HERINRICHTING ROTONDE BERGERHOUT
Opdrachtgever: STADSWERK072
Schaal: 1:50
Papierformaat: A0 (594x1.189)
Contractnummer: 2025-1

Tekeningomschrijving: NIEUWE SITUATIE DOORSNEDEN

Datum afgave	Tekeningnummer	Projectnummer
16-12-2025	24HB03+B-NS-111-1	24HB0348

HB Advies
• Comeniusstraat 7 • 1817 MS Alkmaar
• Krijn Taconiskade 412 • 1087 HW Amsterdam
• 088 472 0600 • info@hbadvies.nl

Deze tekening is eigendom van HB Adviesbureau. Zij mag daarom niet gekopieerd, noch aan derden ter kopering of nabeking getoond worden zonder toestemming.

Parts QP GROOT B.V.+HB-2+HB3+HERINRICHTING BERGERHOUT ROTONDE + DOCUMENTEN\05-TEKENINGEN\A-DWG\24HB03+NS-111-1-NIEUWE SITUATIE DOORSNEDEN.dwg