

Omleiding

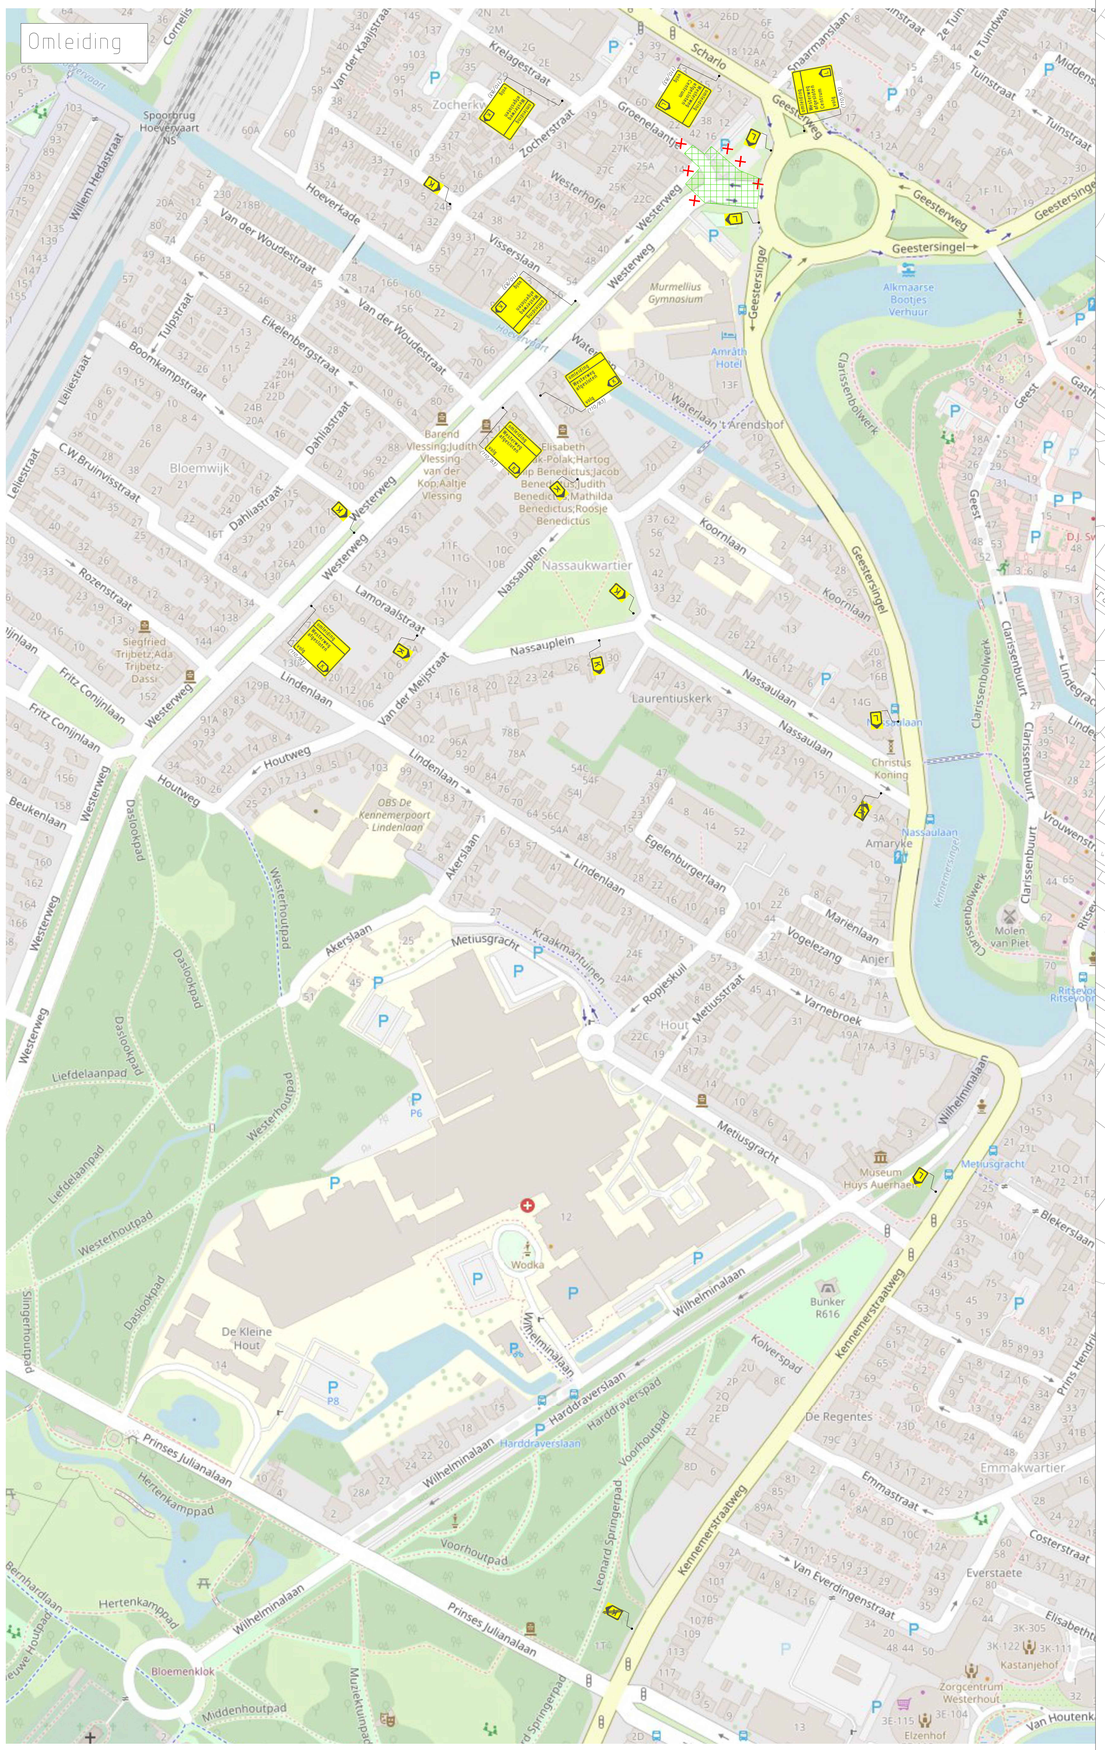

Afzetting

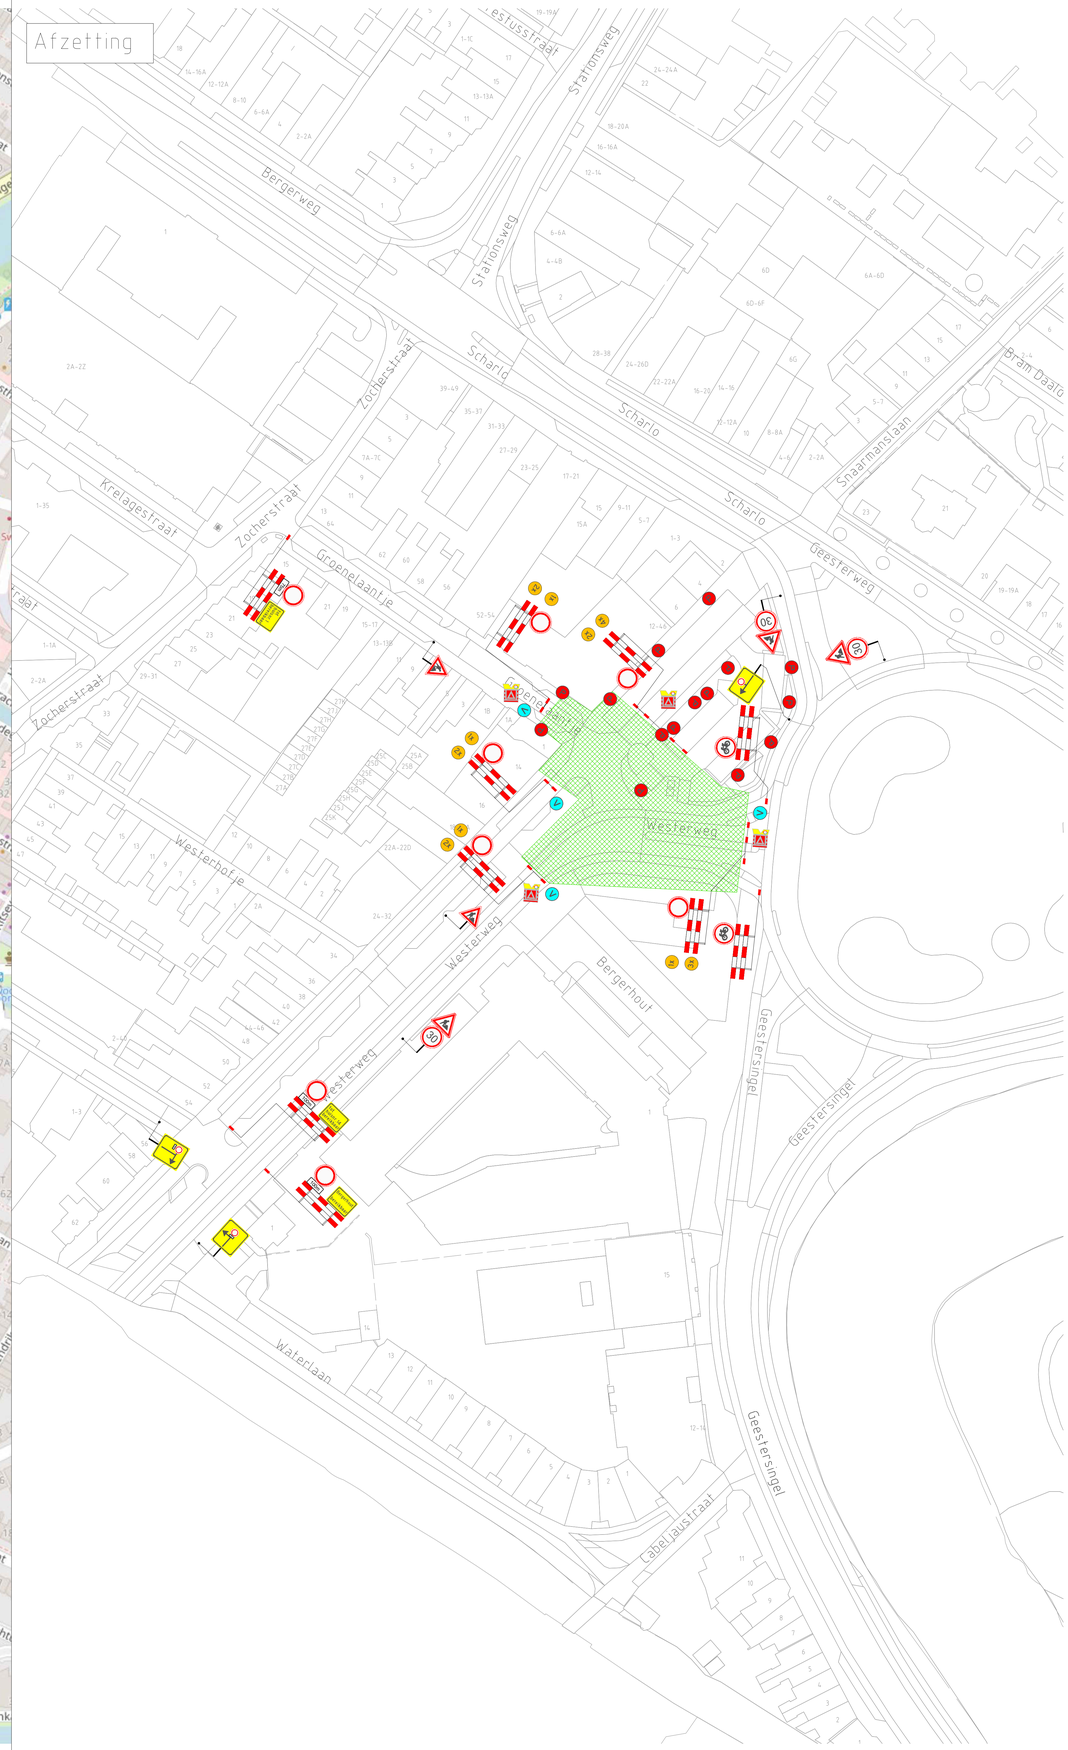

VERKLARING

- Werkvak
- Schrikhek
- Afsluiting
- Verkeersregelaar
- Vooraankondiging
- Parkeerverboden
- Letterafmeting tekstbord
- Routebord

OPMERKING:

★ Nood- en hulpdiensten hebben te allen tijde doorgang.

UITVOERING:

Wijziging	Datum	Omschrijving	Tekenaar	Controle
B	06-02-2026	Definitief	B. van der Velde	
A	20-11-2025	Concept	A. de Leeuw	

Opdrachtgever:
STADSWERK072

Gebr. van Egdom & Zn.
Verkeerswerken
Diederik Sonoyweg 7
1509 BR Zaandam
tel: 06-22491636
E-mail : info@HvEverkeer.nl
Website : www.HvEverkeer.nl

Project:
Bergerhout rotonde Scharlo Alkmaar
Fase 3

Onderdeel:
Toepassen tijdelijke verkeersmaatregelen

Formaat	Schaal
A0	n.v.t.

Tekening nummer: 25.1.216.25-B

© HvE Verkeerswerken Ontwerp en Advies