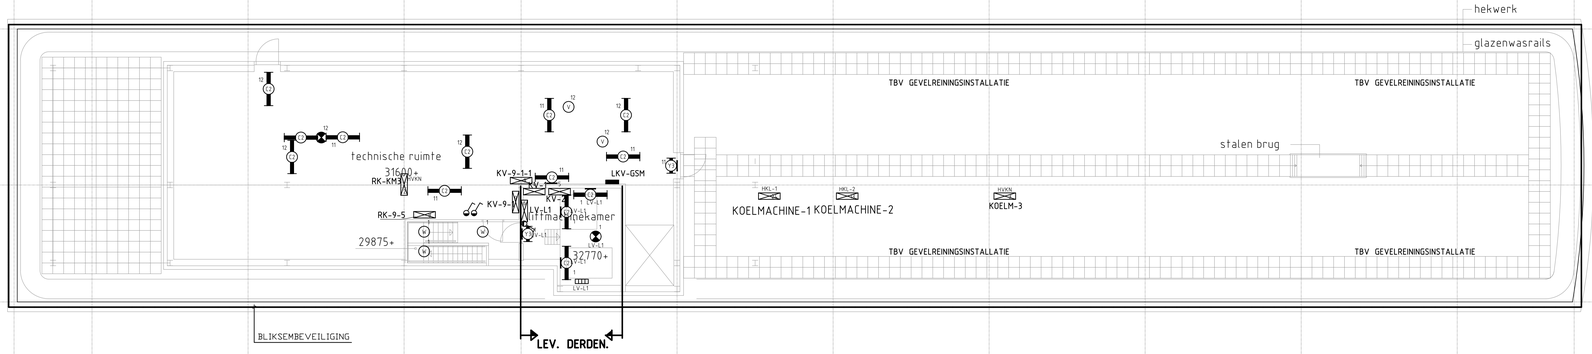

INSTALLATIE OP
LKV-0- EXPL.

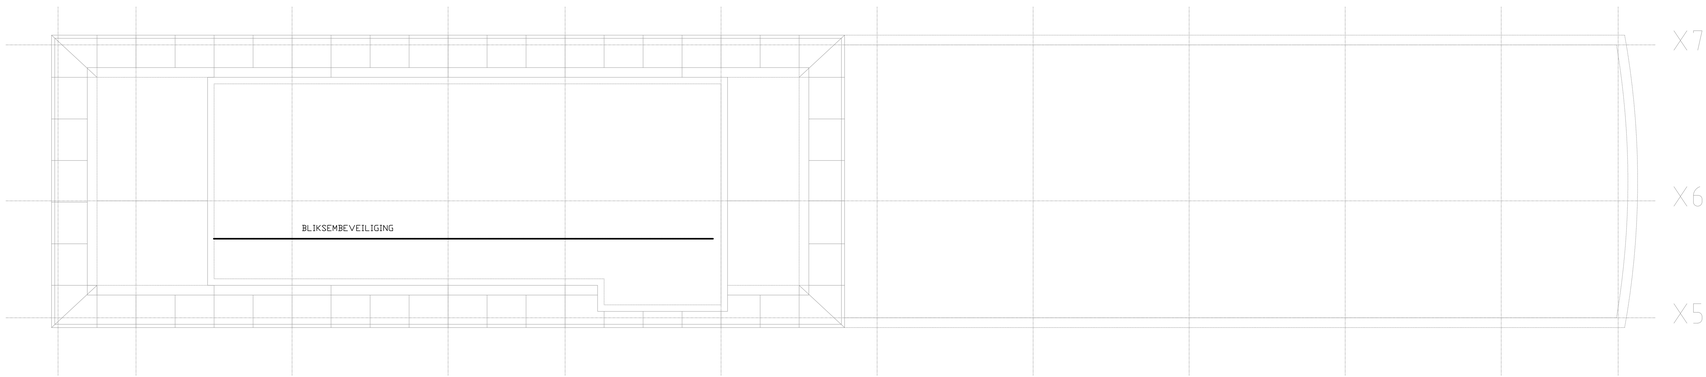

dak technische ruimte

RENVOOI:

- NIEUWE BEWEGINGSSENSOR VOOR SCHAKELEN VERLICHTING i.p.v. CENTRAAL SCHAKELEN.
- NIEUWE BEWEGINGSSENSOR VOOR SCHAKELEN VERLICHTING i.p.v. HANDMATIG SCHAKELEN.
- SCHAKELAARS VERWIJDEREN EN BEDRADING DOORVERBINDEN.

OPMERKINGEN:

1/ ALLE VERLICHTING VERVANGEN m.u.v. PICTOGRAM ARMATUREN EN REEDS VERVANGEN ARMATUREN.

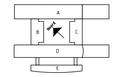

bouwk tekening d.d.: 04-07-2025

project Vervangen verlichting van RVB gebouw Beatrixpark

onderwerp Elektrotechnische installaties

9e Verdieping Fase-1

Smits van Burgst Raadgevend Ingenieursbureau

Baron de Coubertinlaan 8, 2719 EL Zoetermeer Nederland
T: +31(0)79-3427147 E: info@smitsvanburgst.nl W: www.smitsvanburgst.nl

AO 1580.10

Bestek

formaat A0 | schaal 1:100 | tekening 1580.10.T.ET.09.001 | blad -

get. ac d.d. 11-04-2025

gew. - d.d. -

1580.10.T.ET.09.001