



LPM (Langsdoorsnede Molentak)

1 : 100

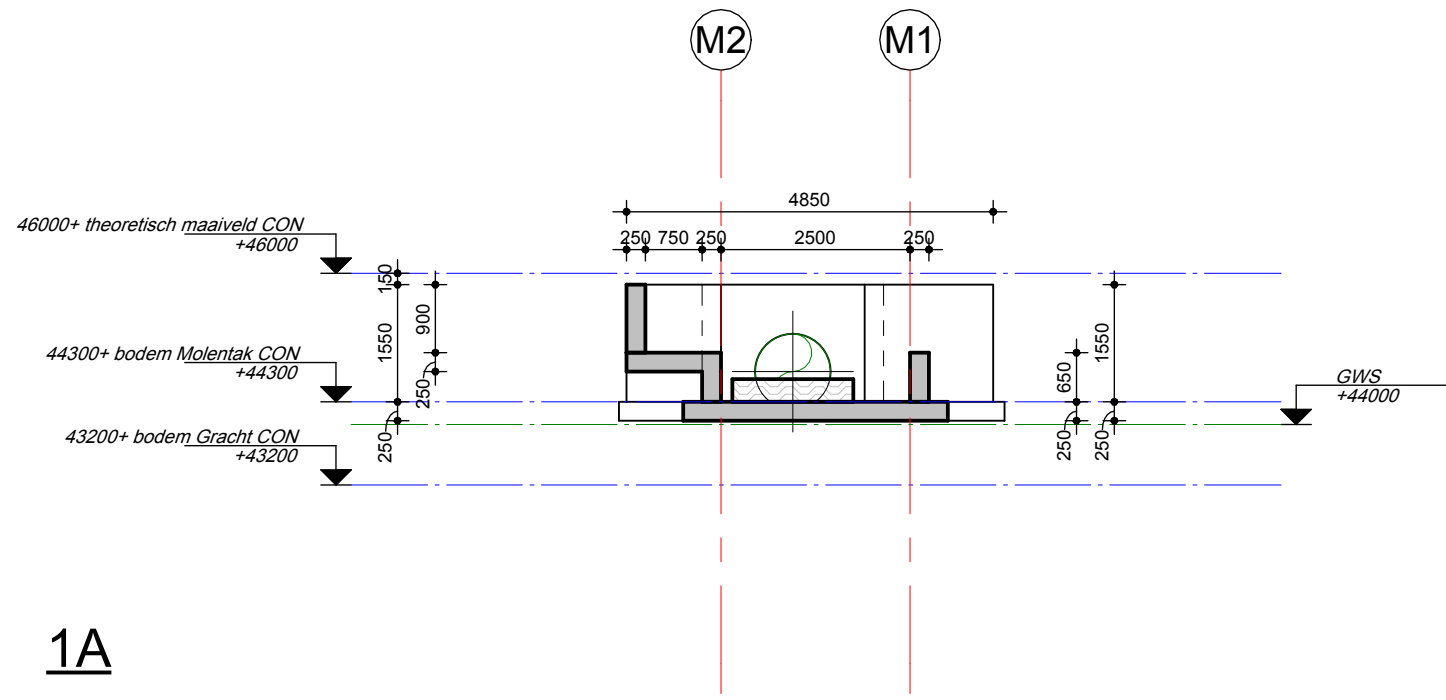


1A

1 : 100

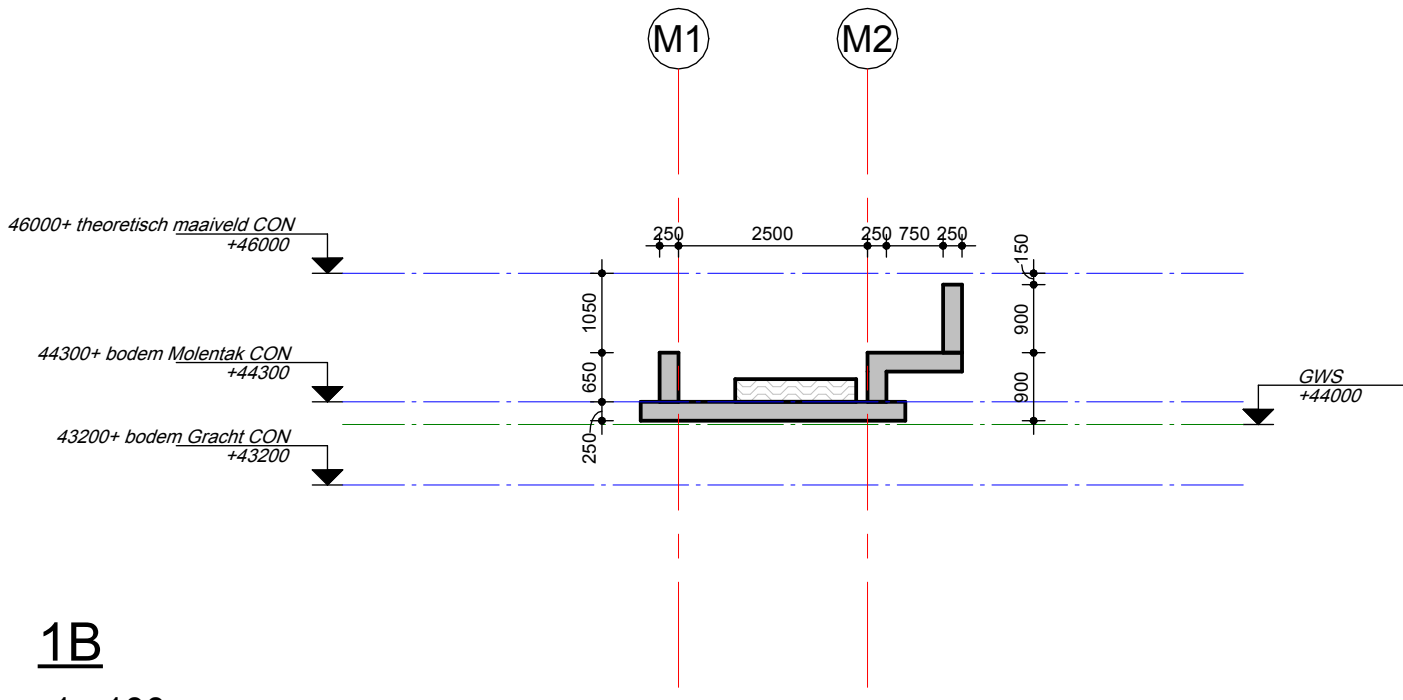


1B

1 : 100

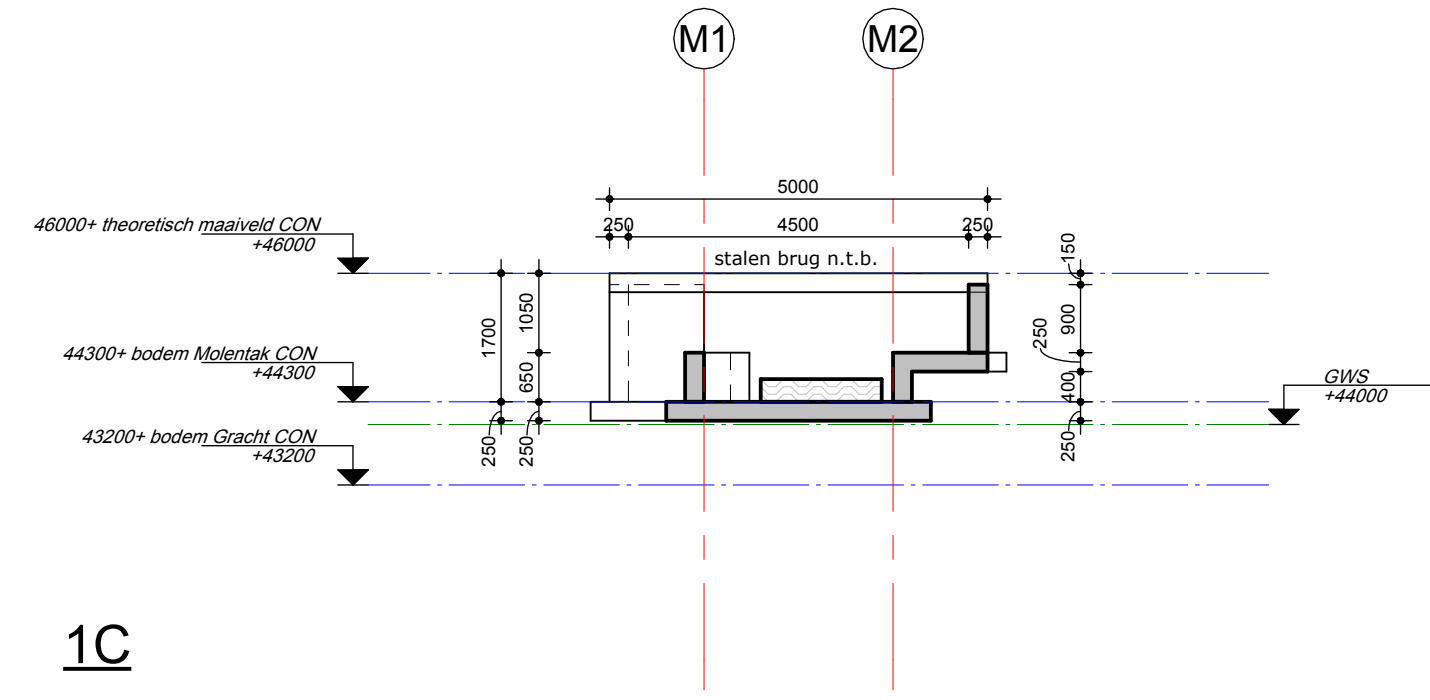


1C

1 : 100

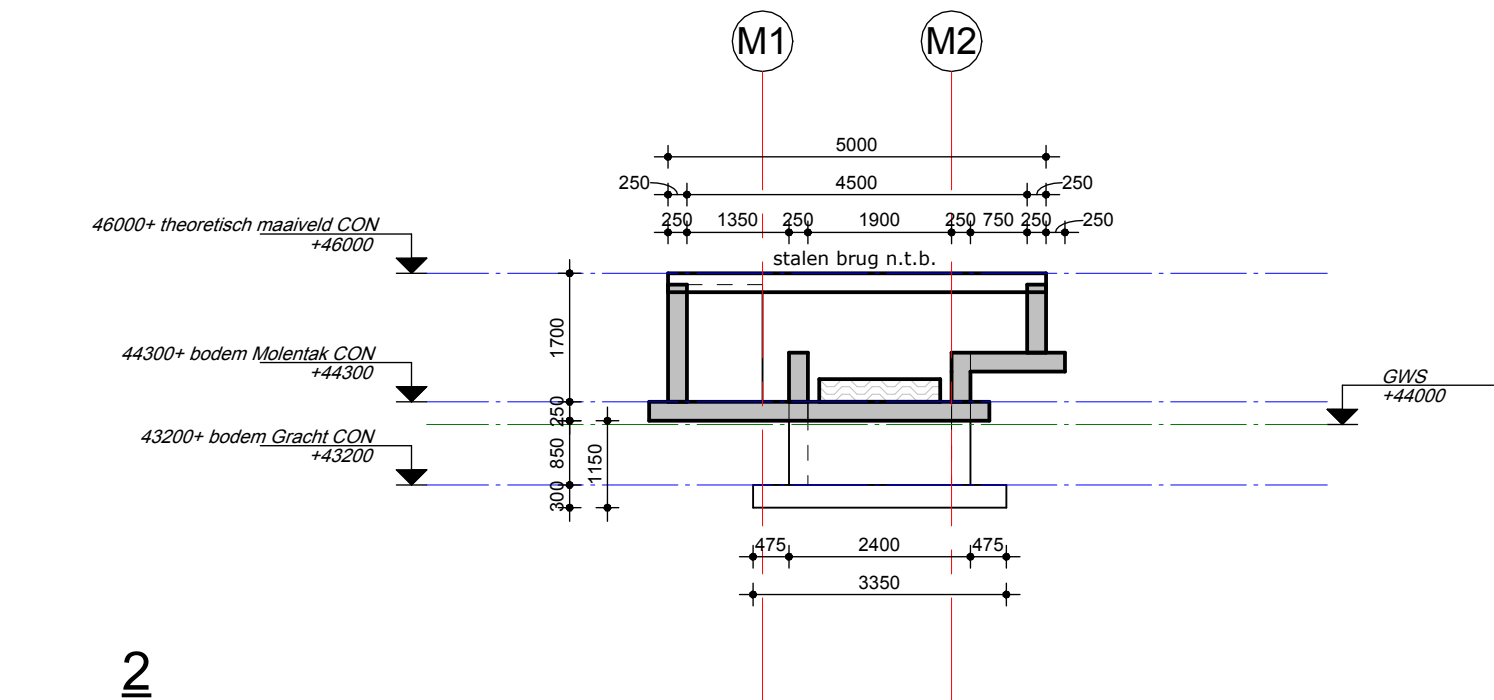


2

1 : 100

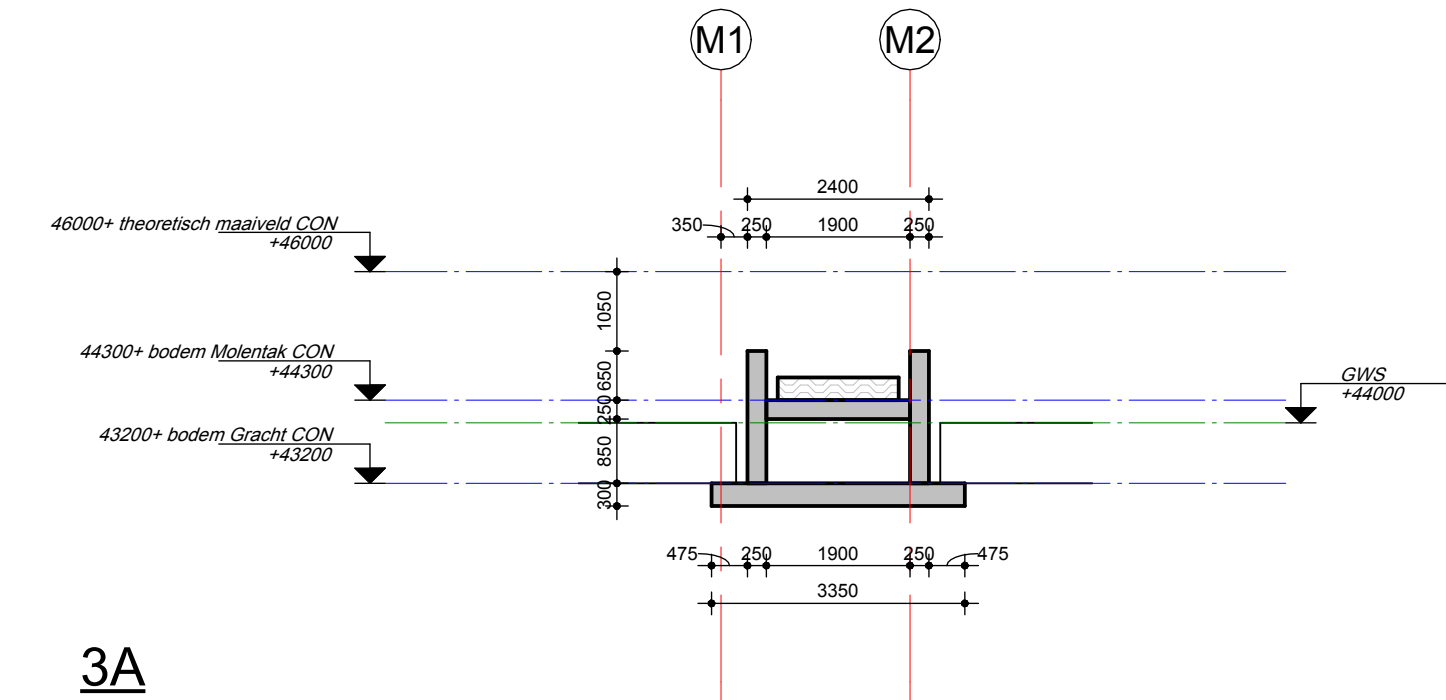


3A

1 : 100

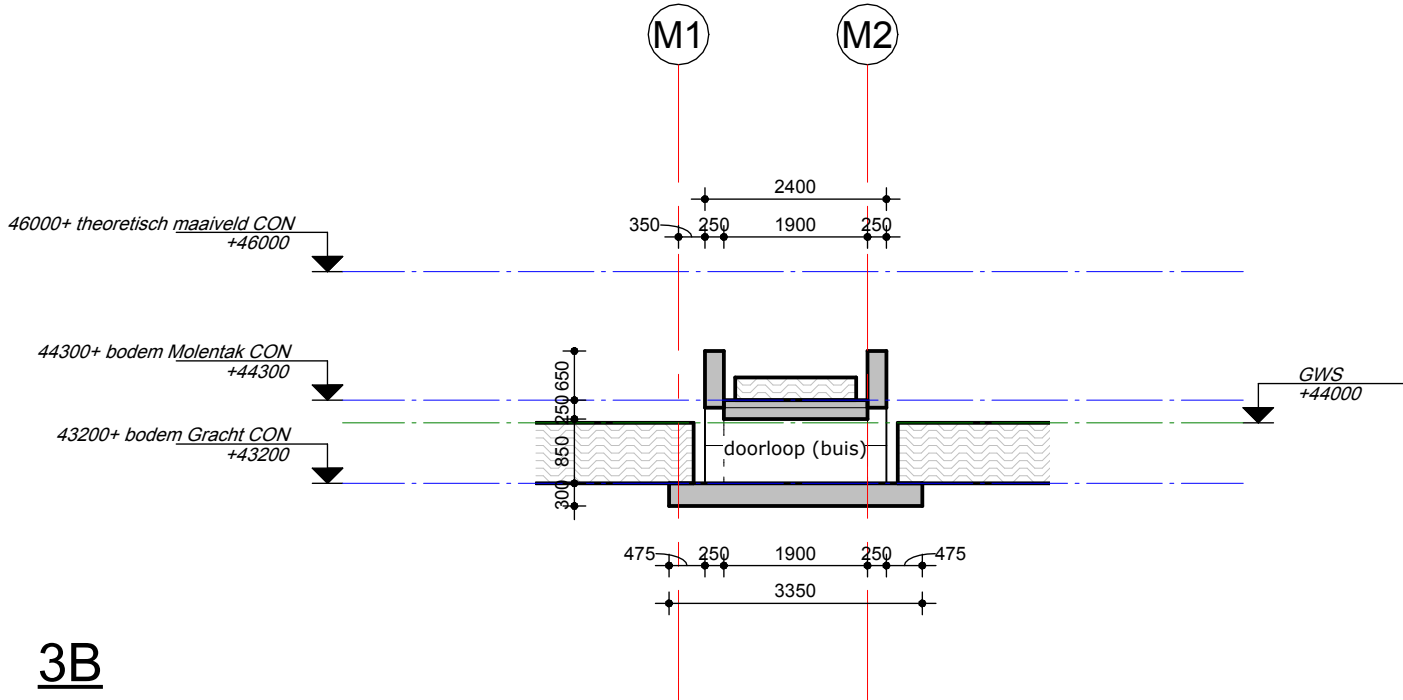


3B

1 : 100

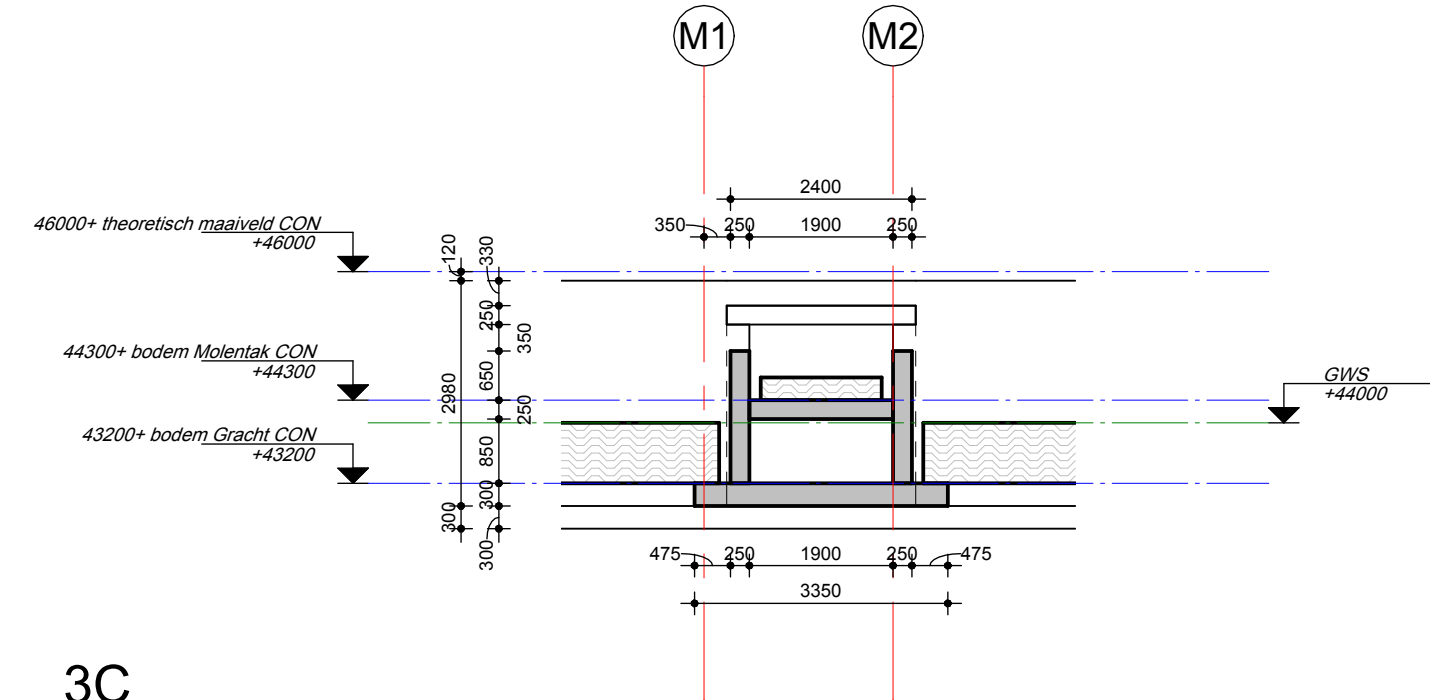


3C

1 : 100

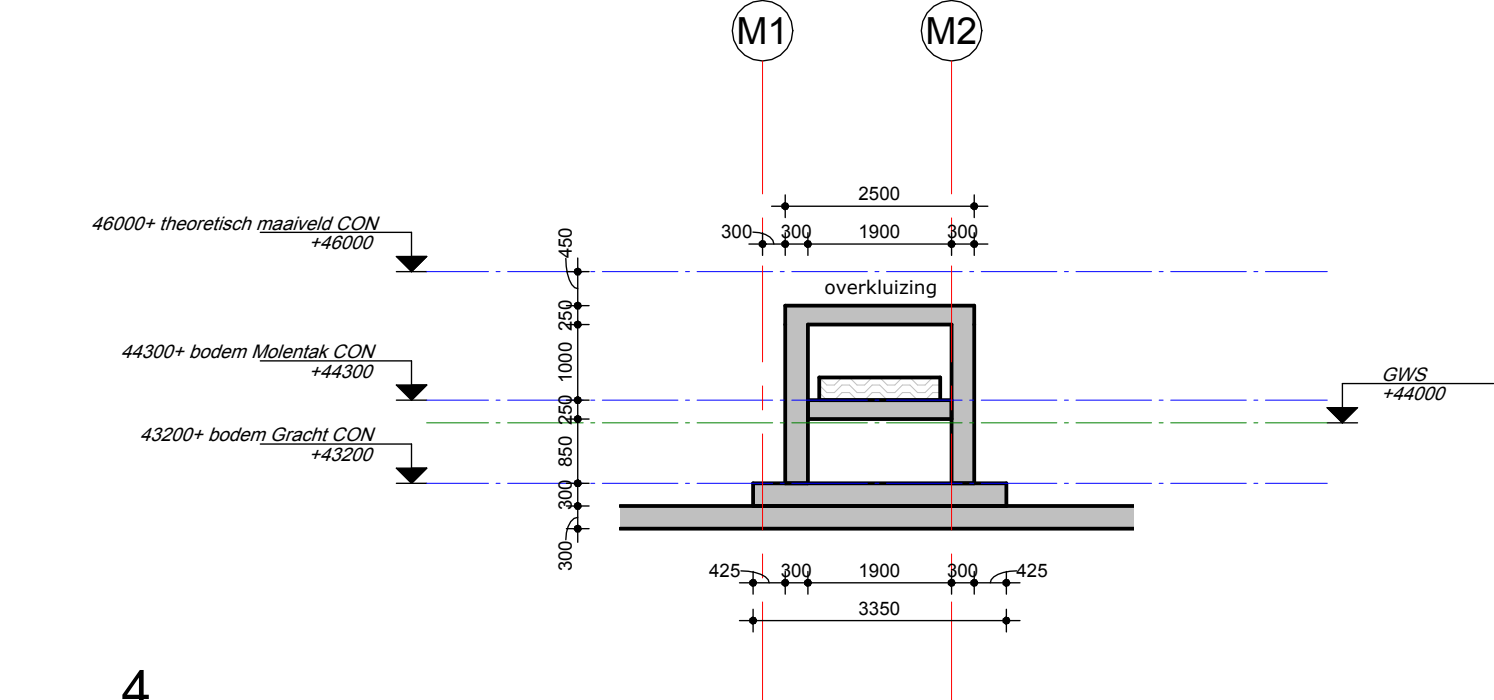


4

1 : 100

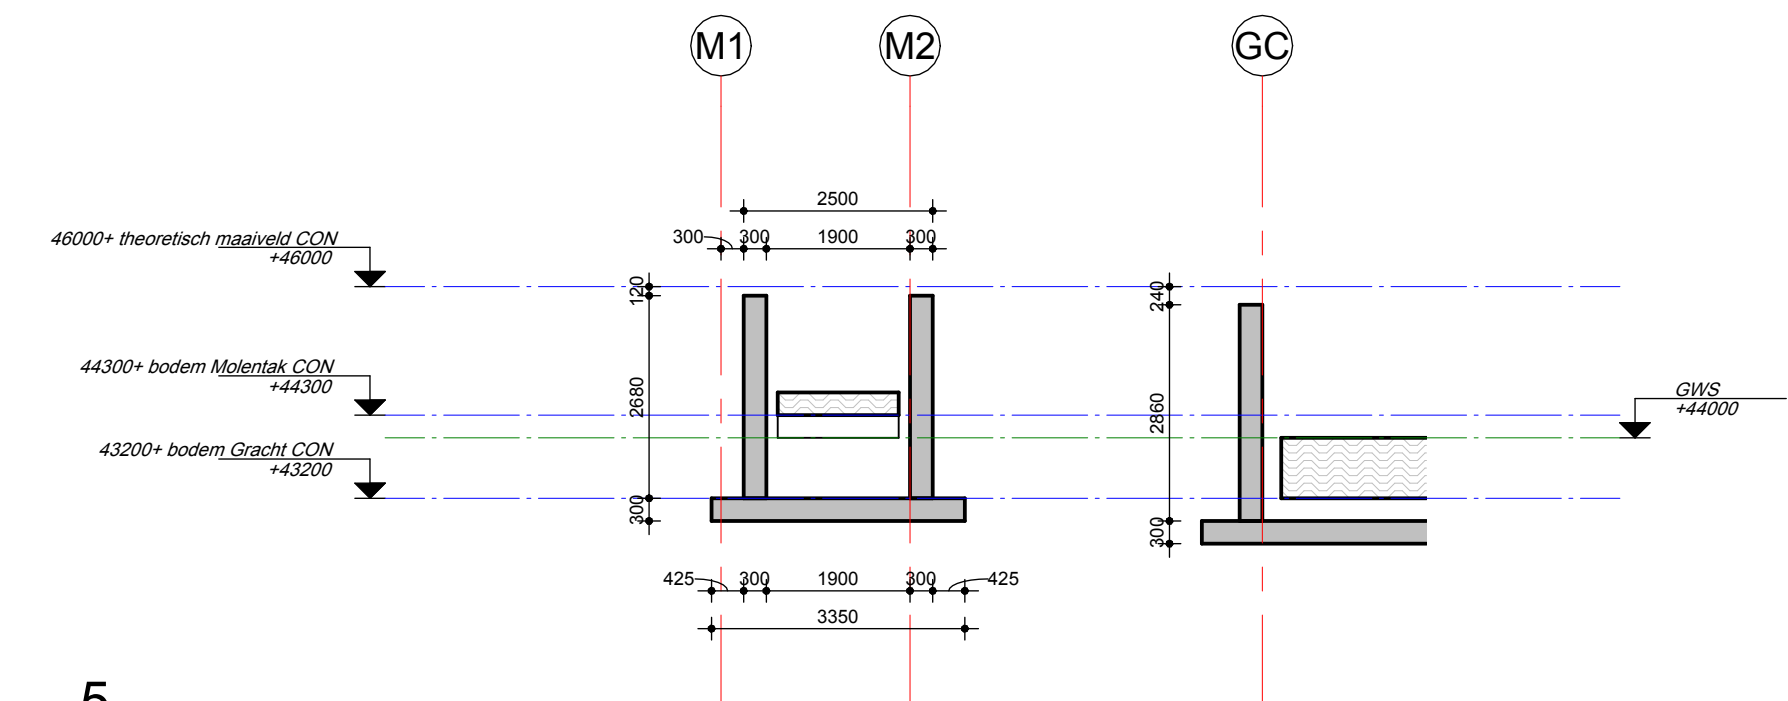


5

1 : 100

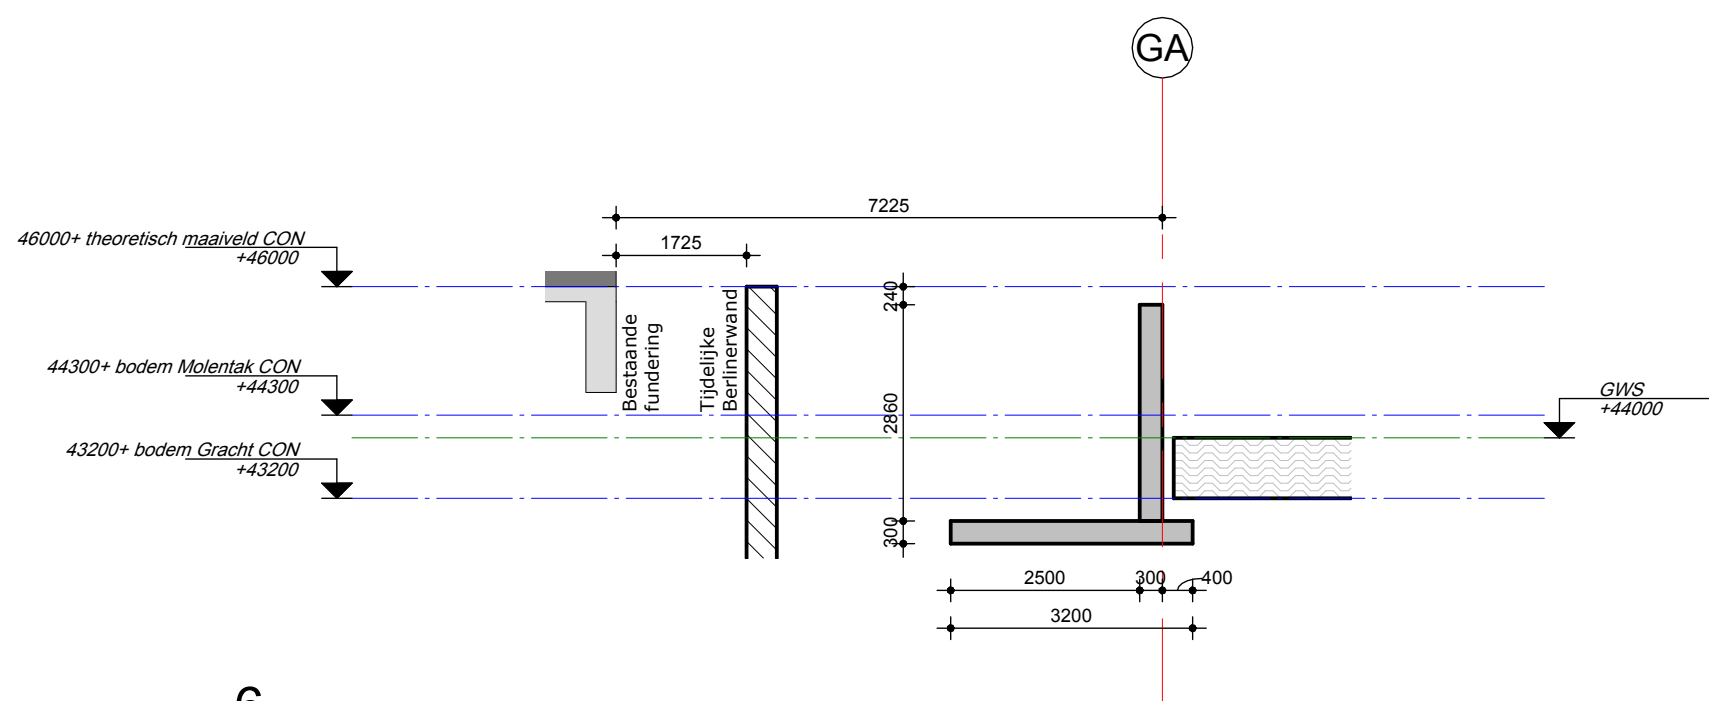


6

1 : 100

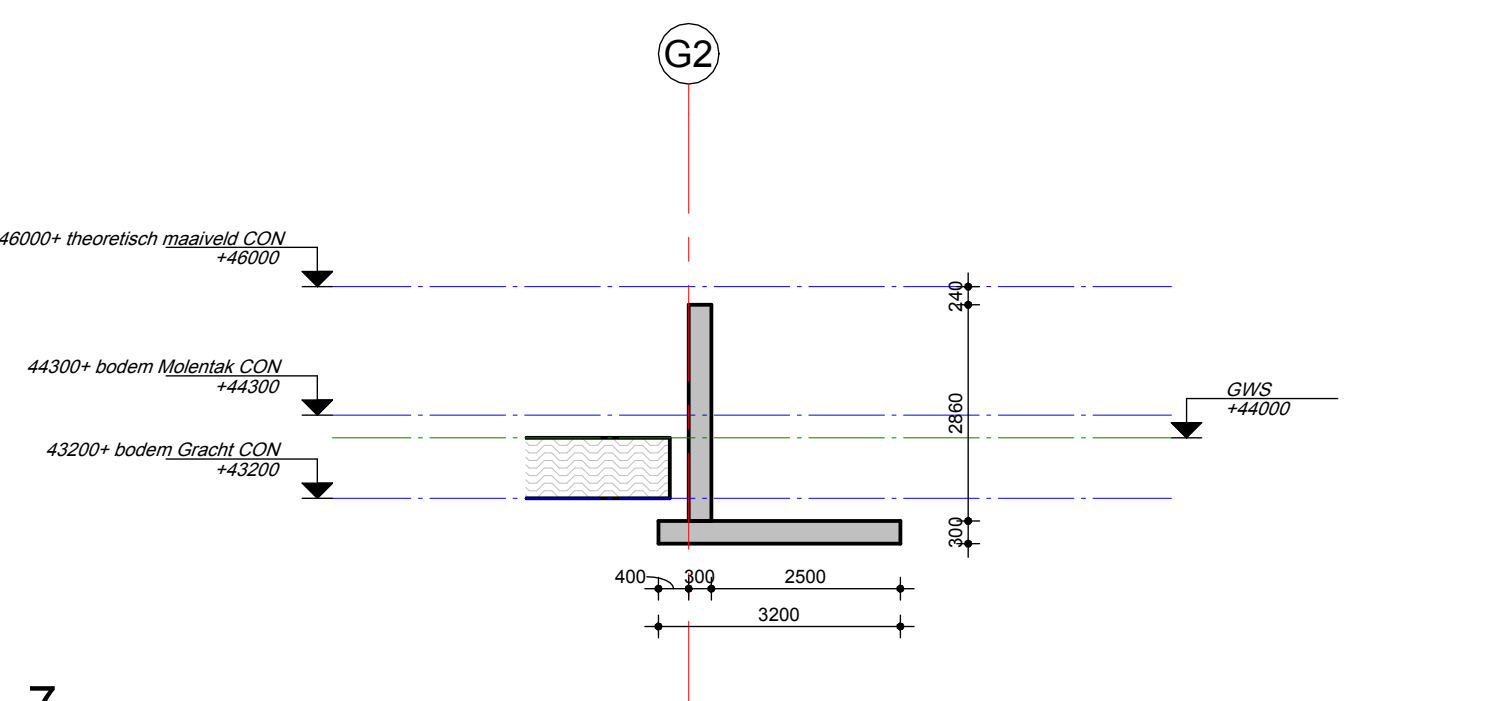


7

1 : 100

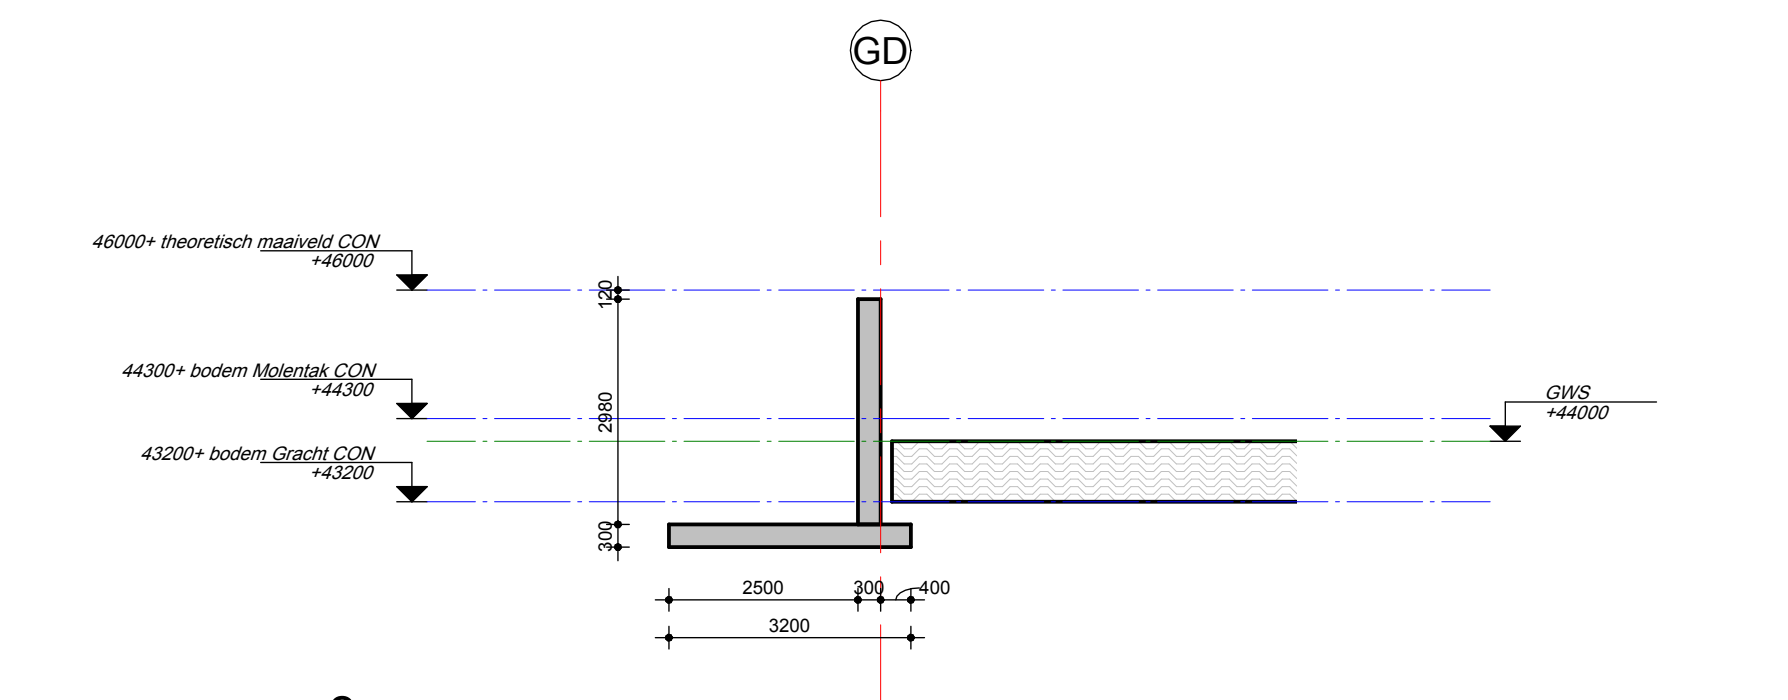


8

1 : 100

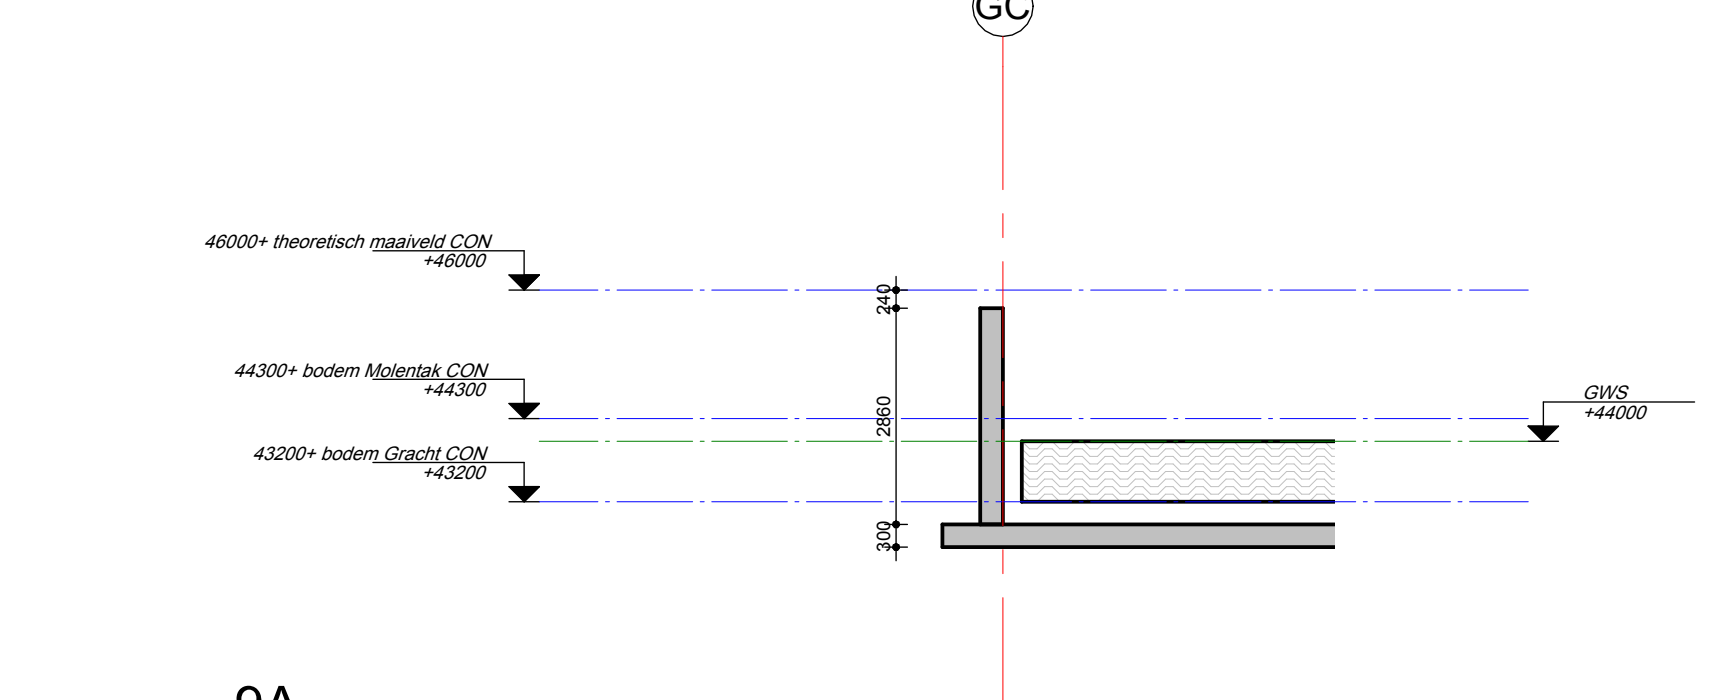

9A

1 : 100

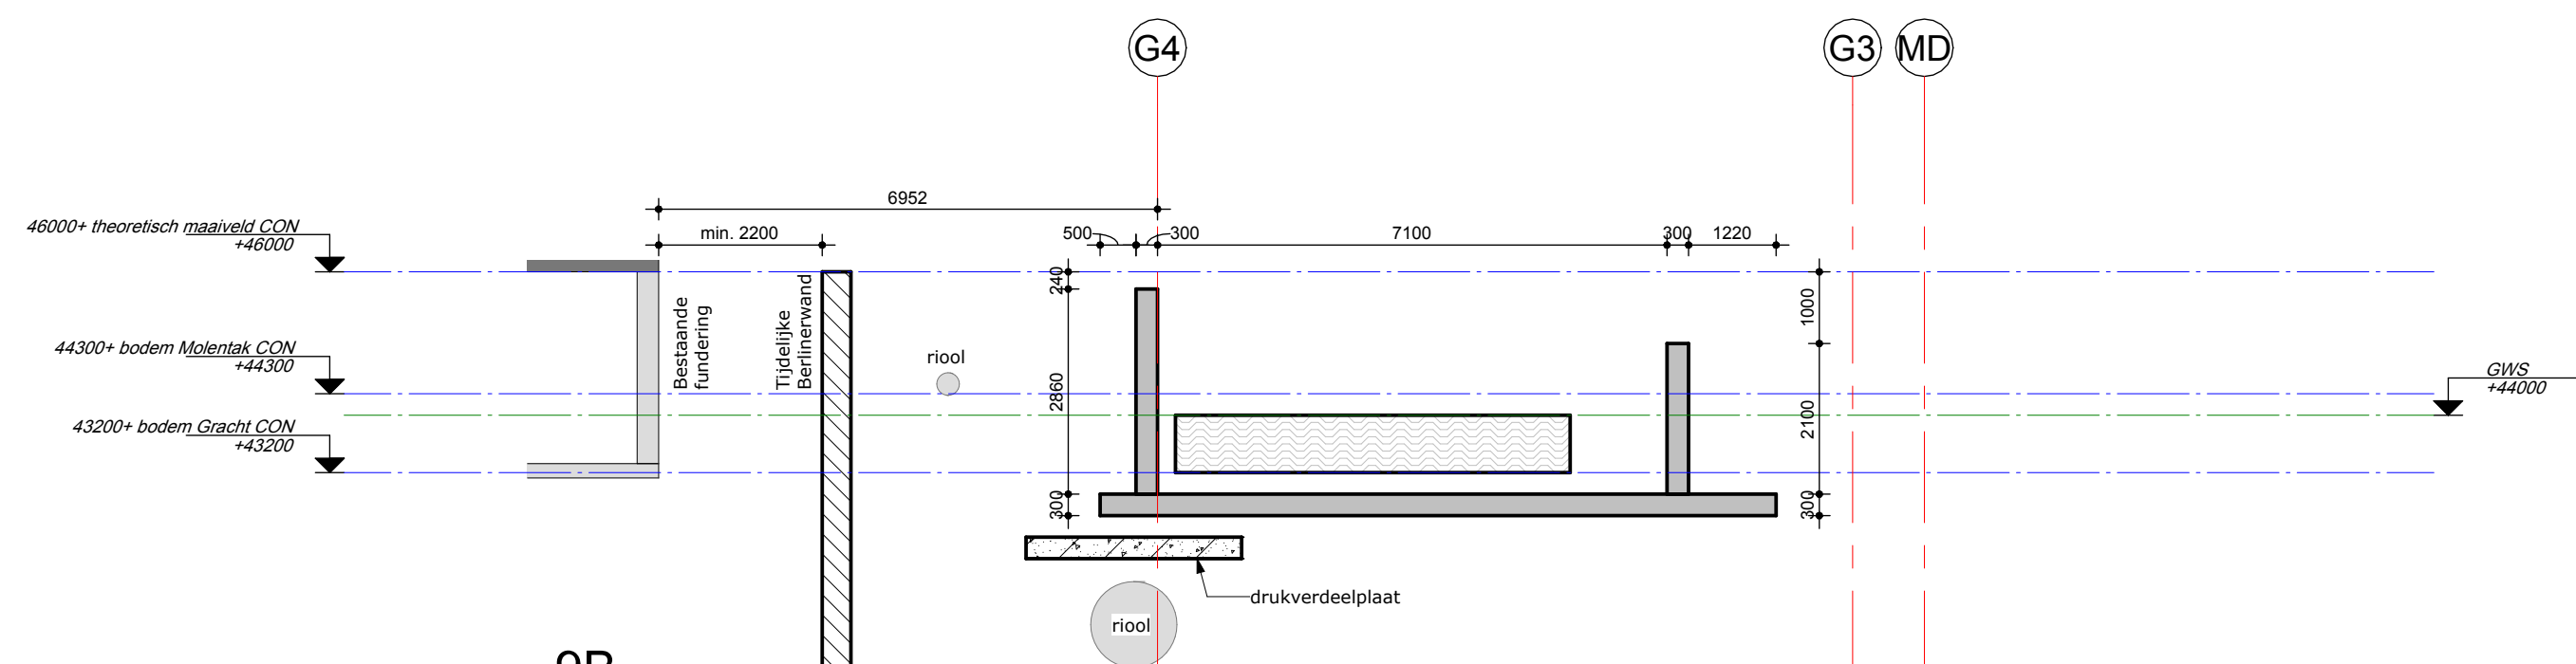

9B

1 : 100

CONCEPT

Rev.	Datum	Omschrijving wijziging	Get.	Acc.
Definitief Ontwerp				
Voorlopig				
Definitief				
Opdrachtgever:				
Geenius				
Werk:				
Herinrichting Tempelplein te Sittard				
Onderdeel:				
Doorsneden				
Blad:		Getekend: M. Elands		Projectnummer:
D101		Gecontroleerd: -		550287
Datum: XX-XX-XXXX		Vrijgegeven: -		
		Format: A0		
Wijziging:		Benzenraderweg 1		
		6411 EC Heerlen		
Datum wijziging:		T +3188 2027200		
		E info@paltebv.nl		
		I www.paltebv.nl		
		PALTE		