

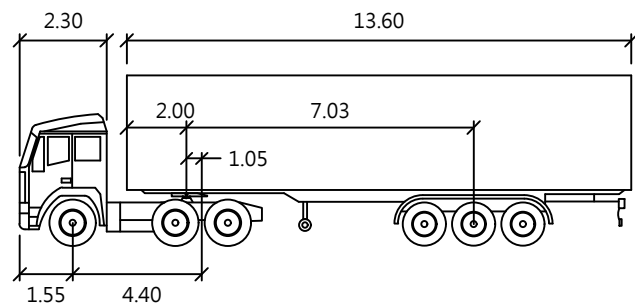
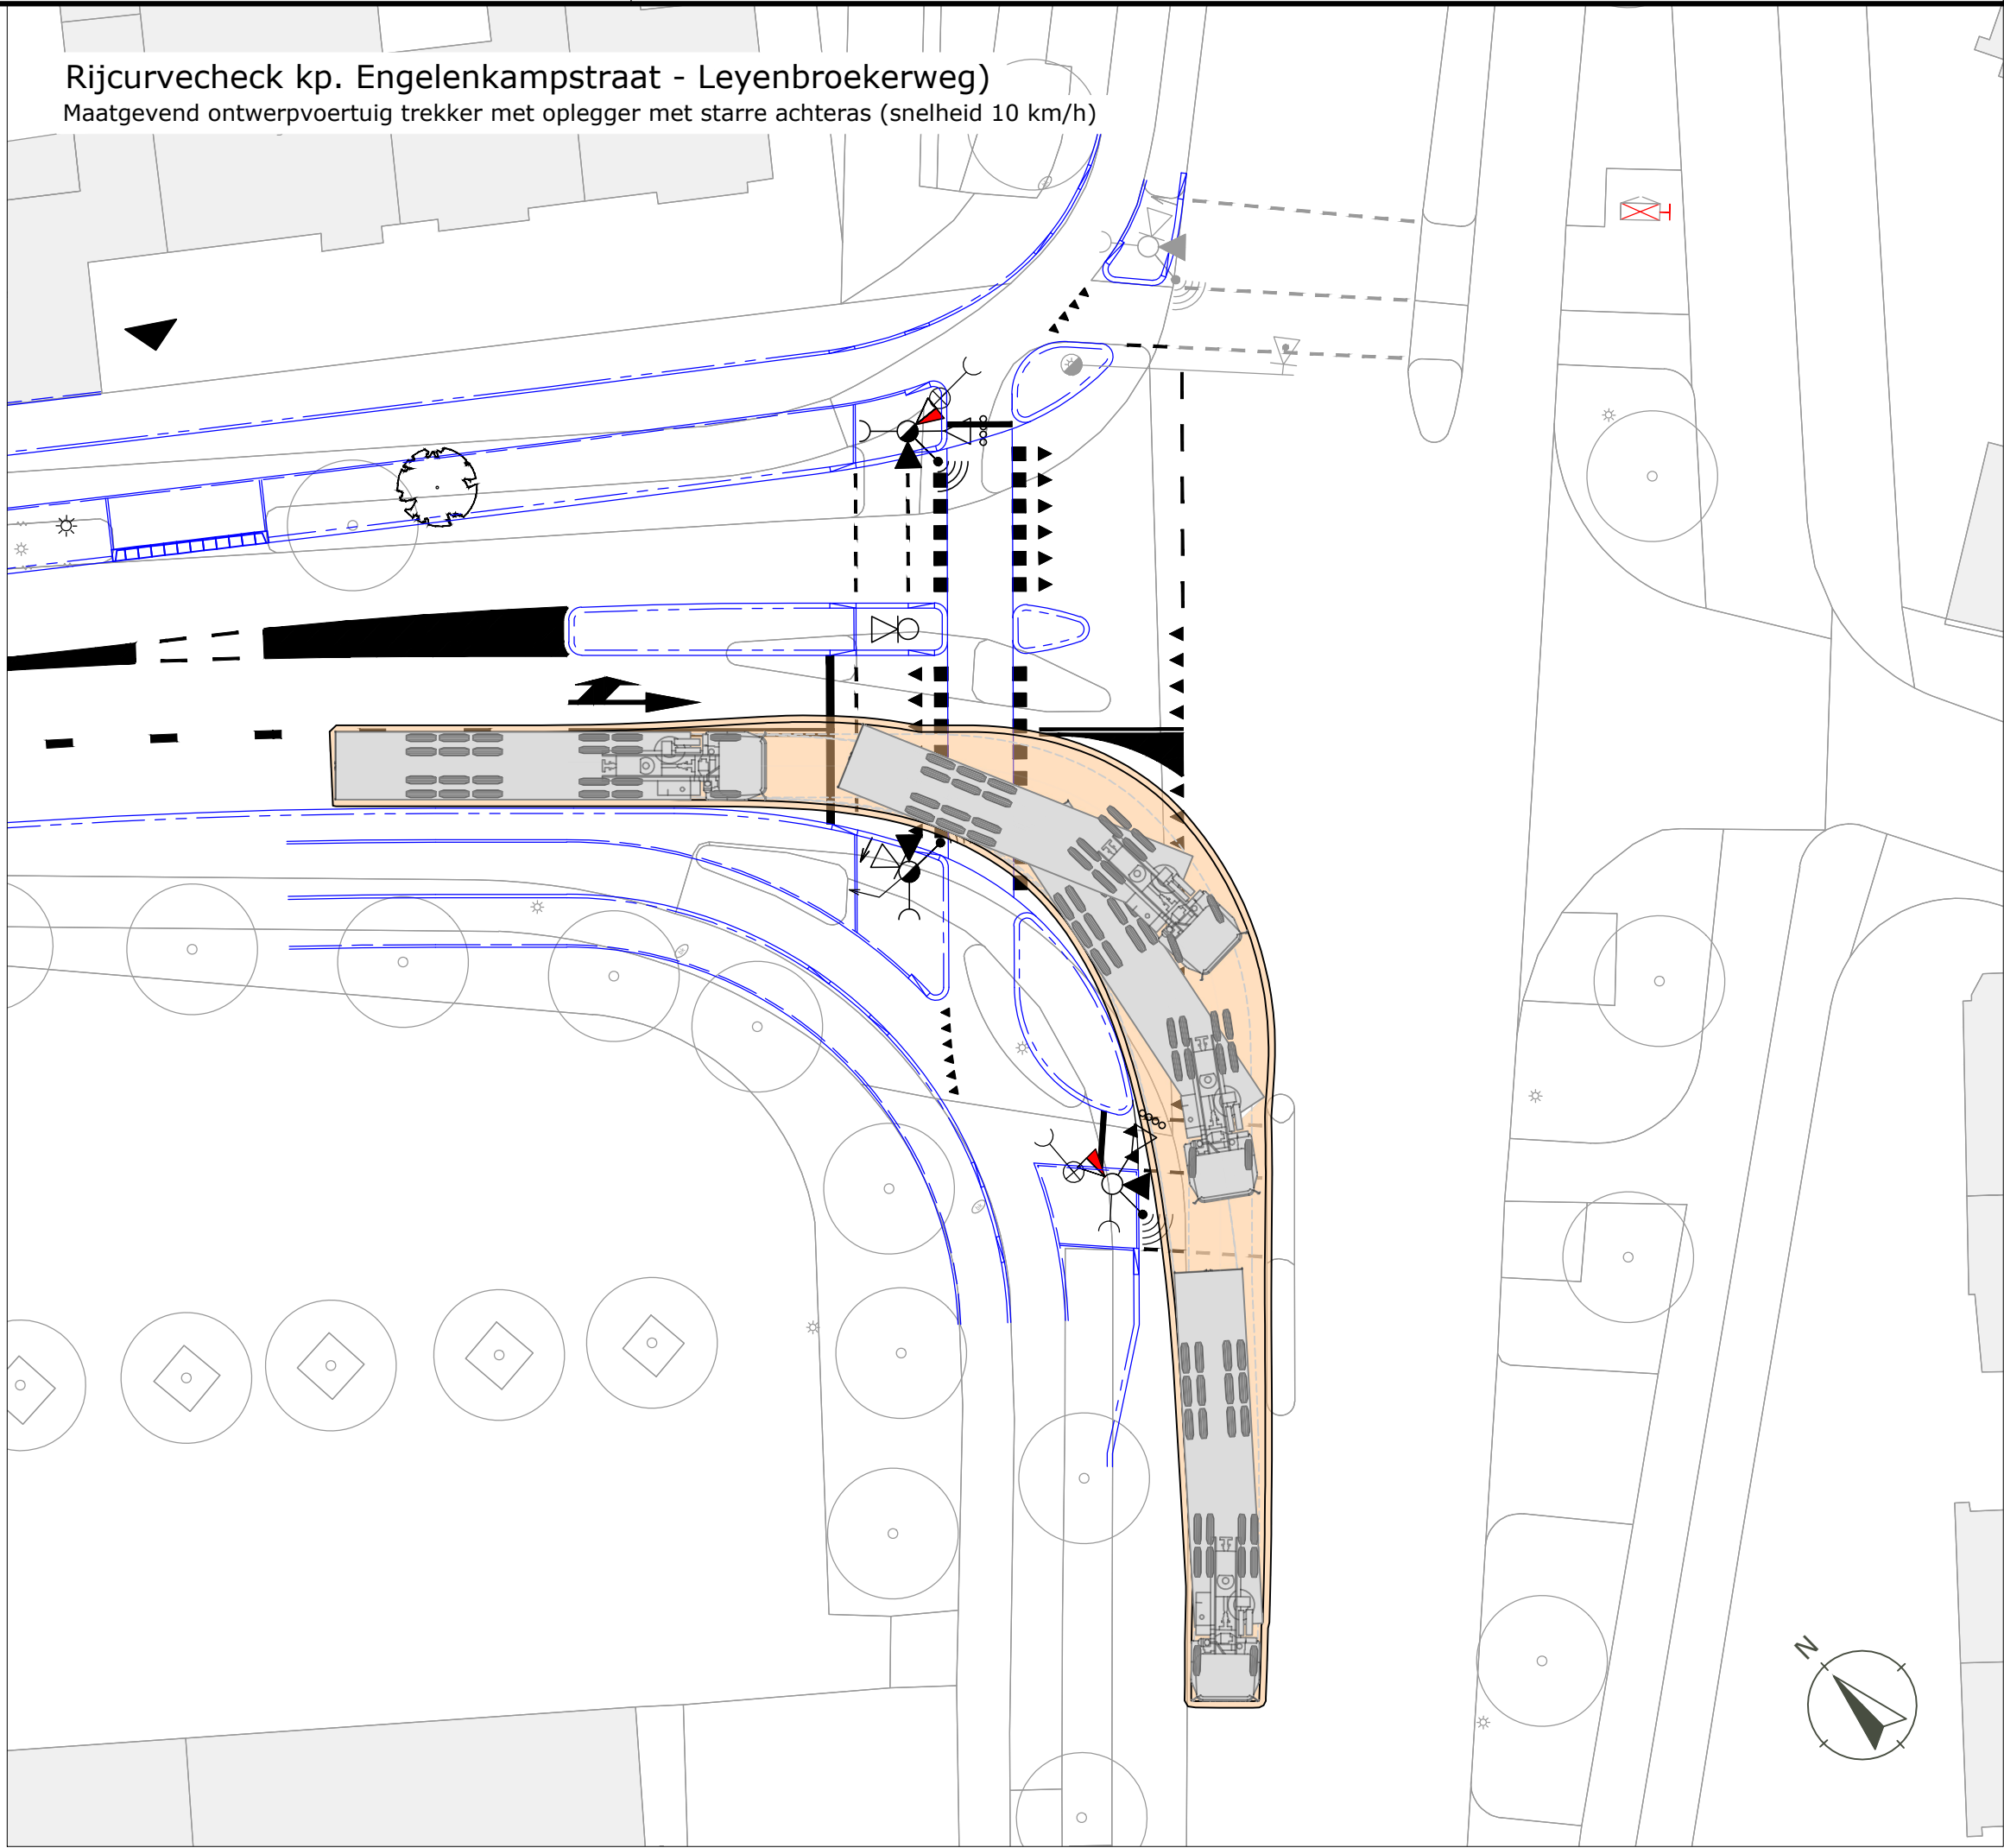
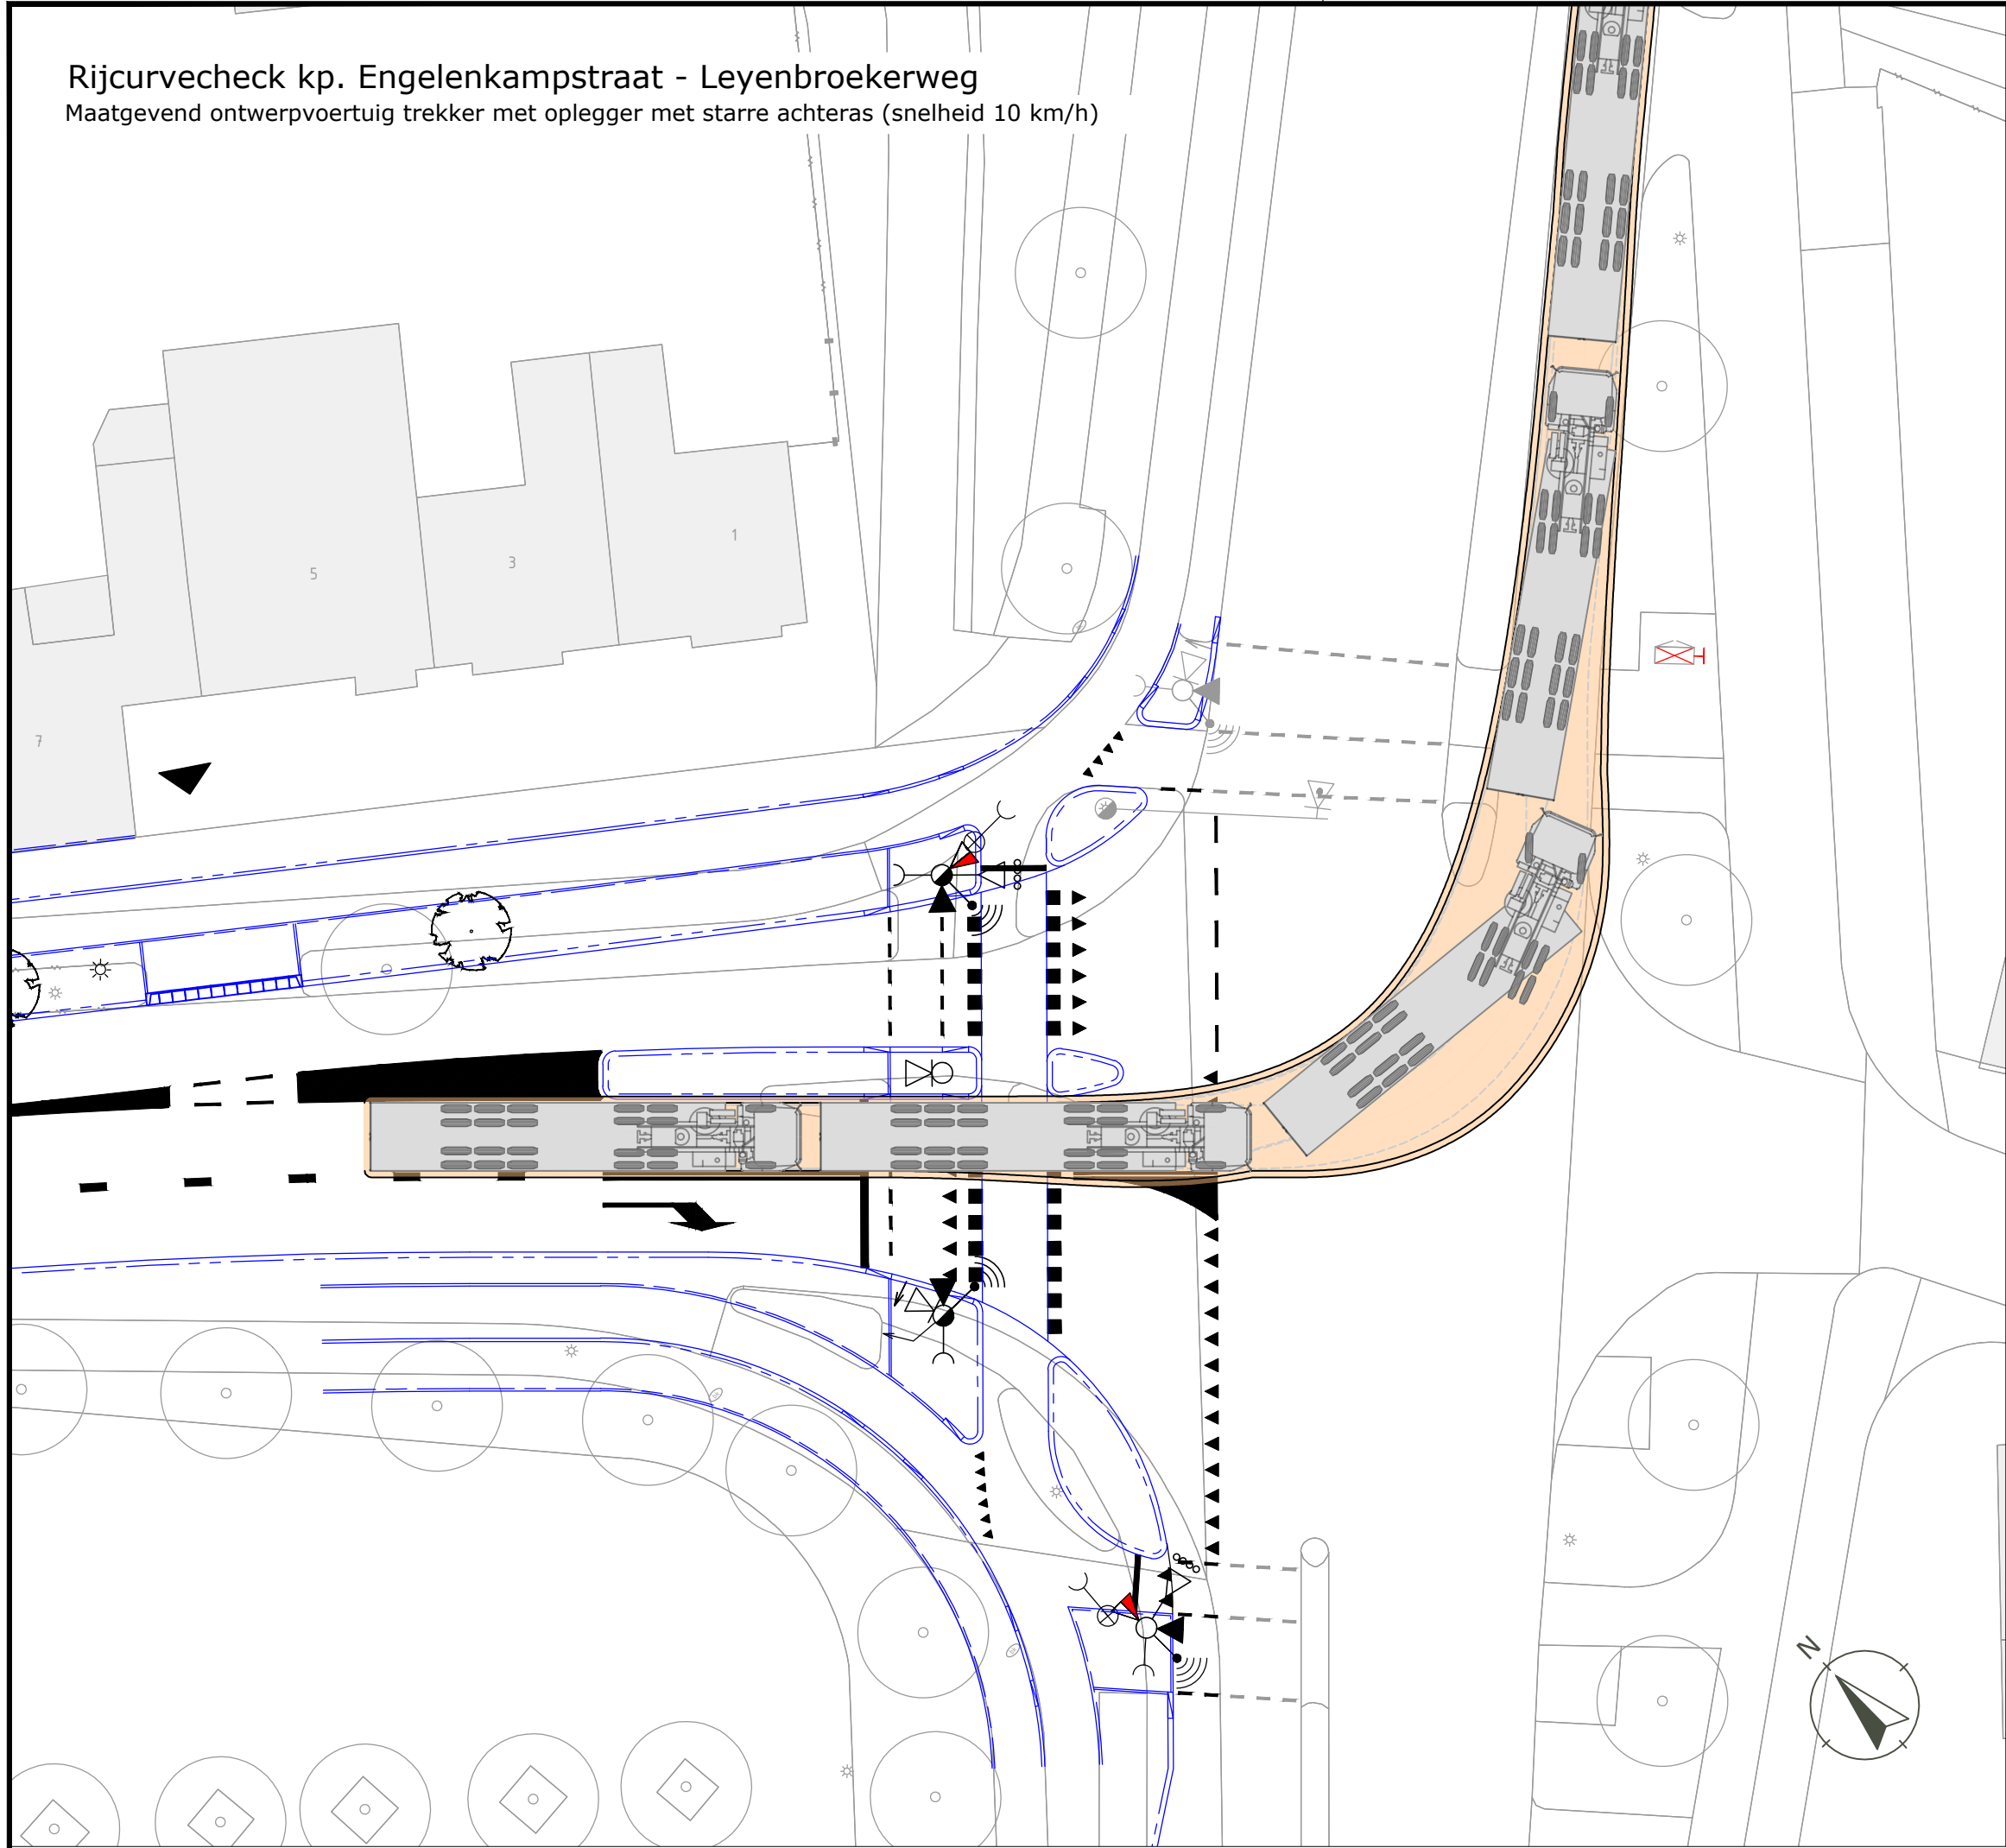


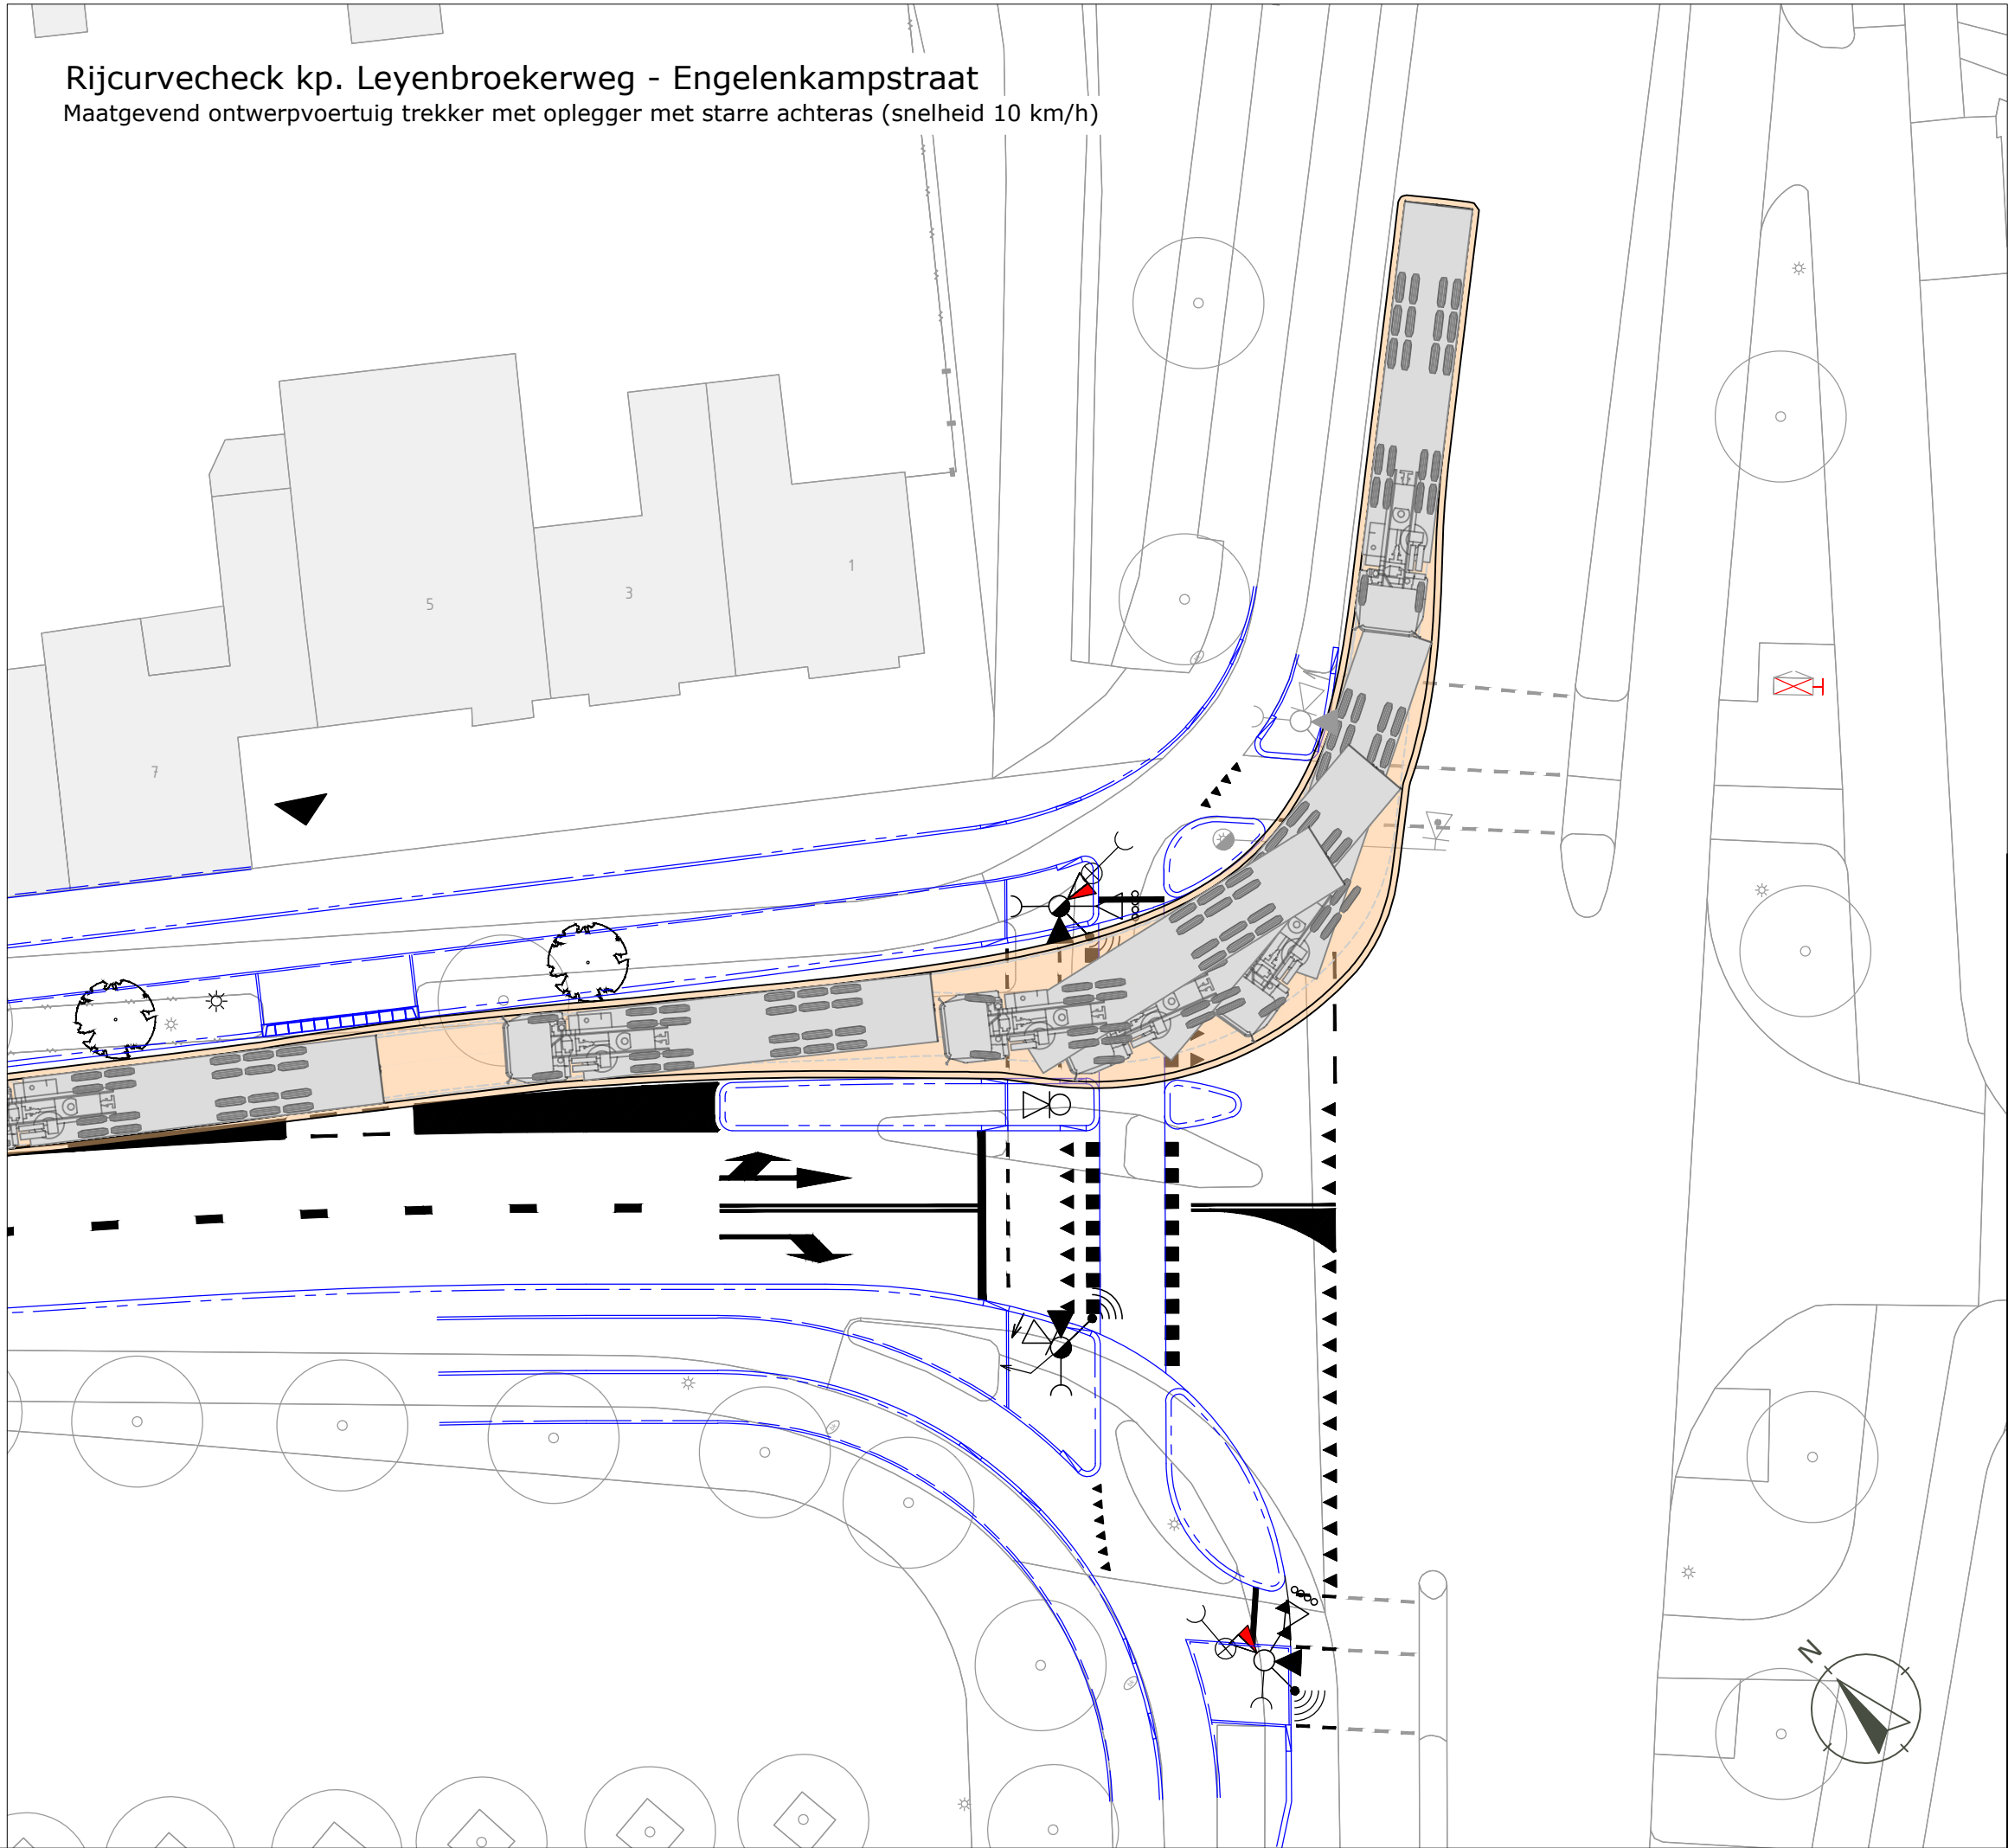

Trekker met oplegger met starre achteras
Bibliotheek Autoturn: CROW 2012

Breedte voertuig: 2.60 m
Breedte trailer: 2.60 m
Breedte t.h.v. buitenzijde wielen voertuig: 2.43 m
Breedte t.h.v. buitenzijde wielen trailer: 2.43 m
Lock to lock time: 6 sec
Maximale stuurhoek: 22.6 graden
Maximale hoek voertuig/trailer: 70 graden

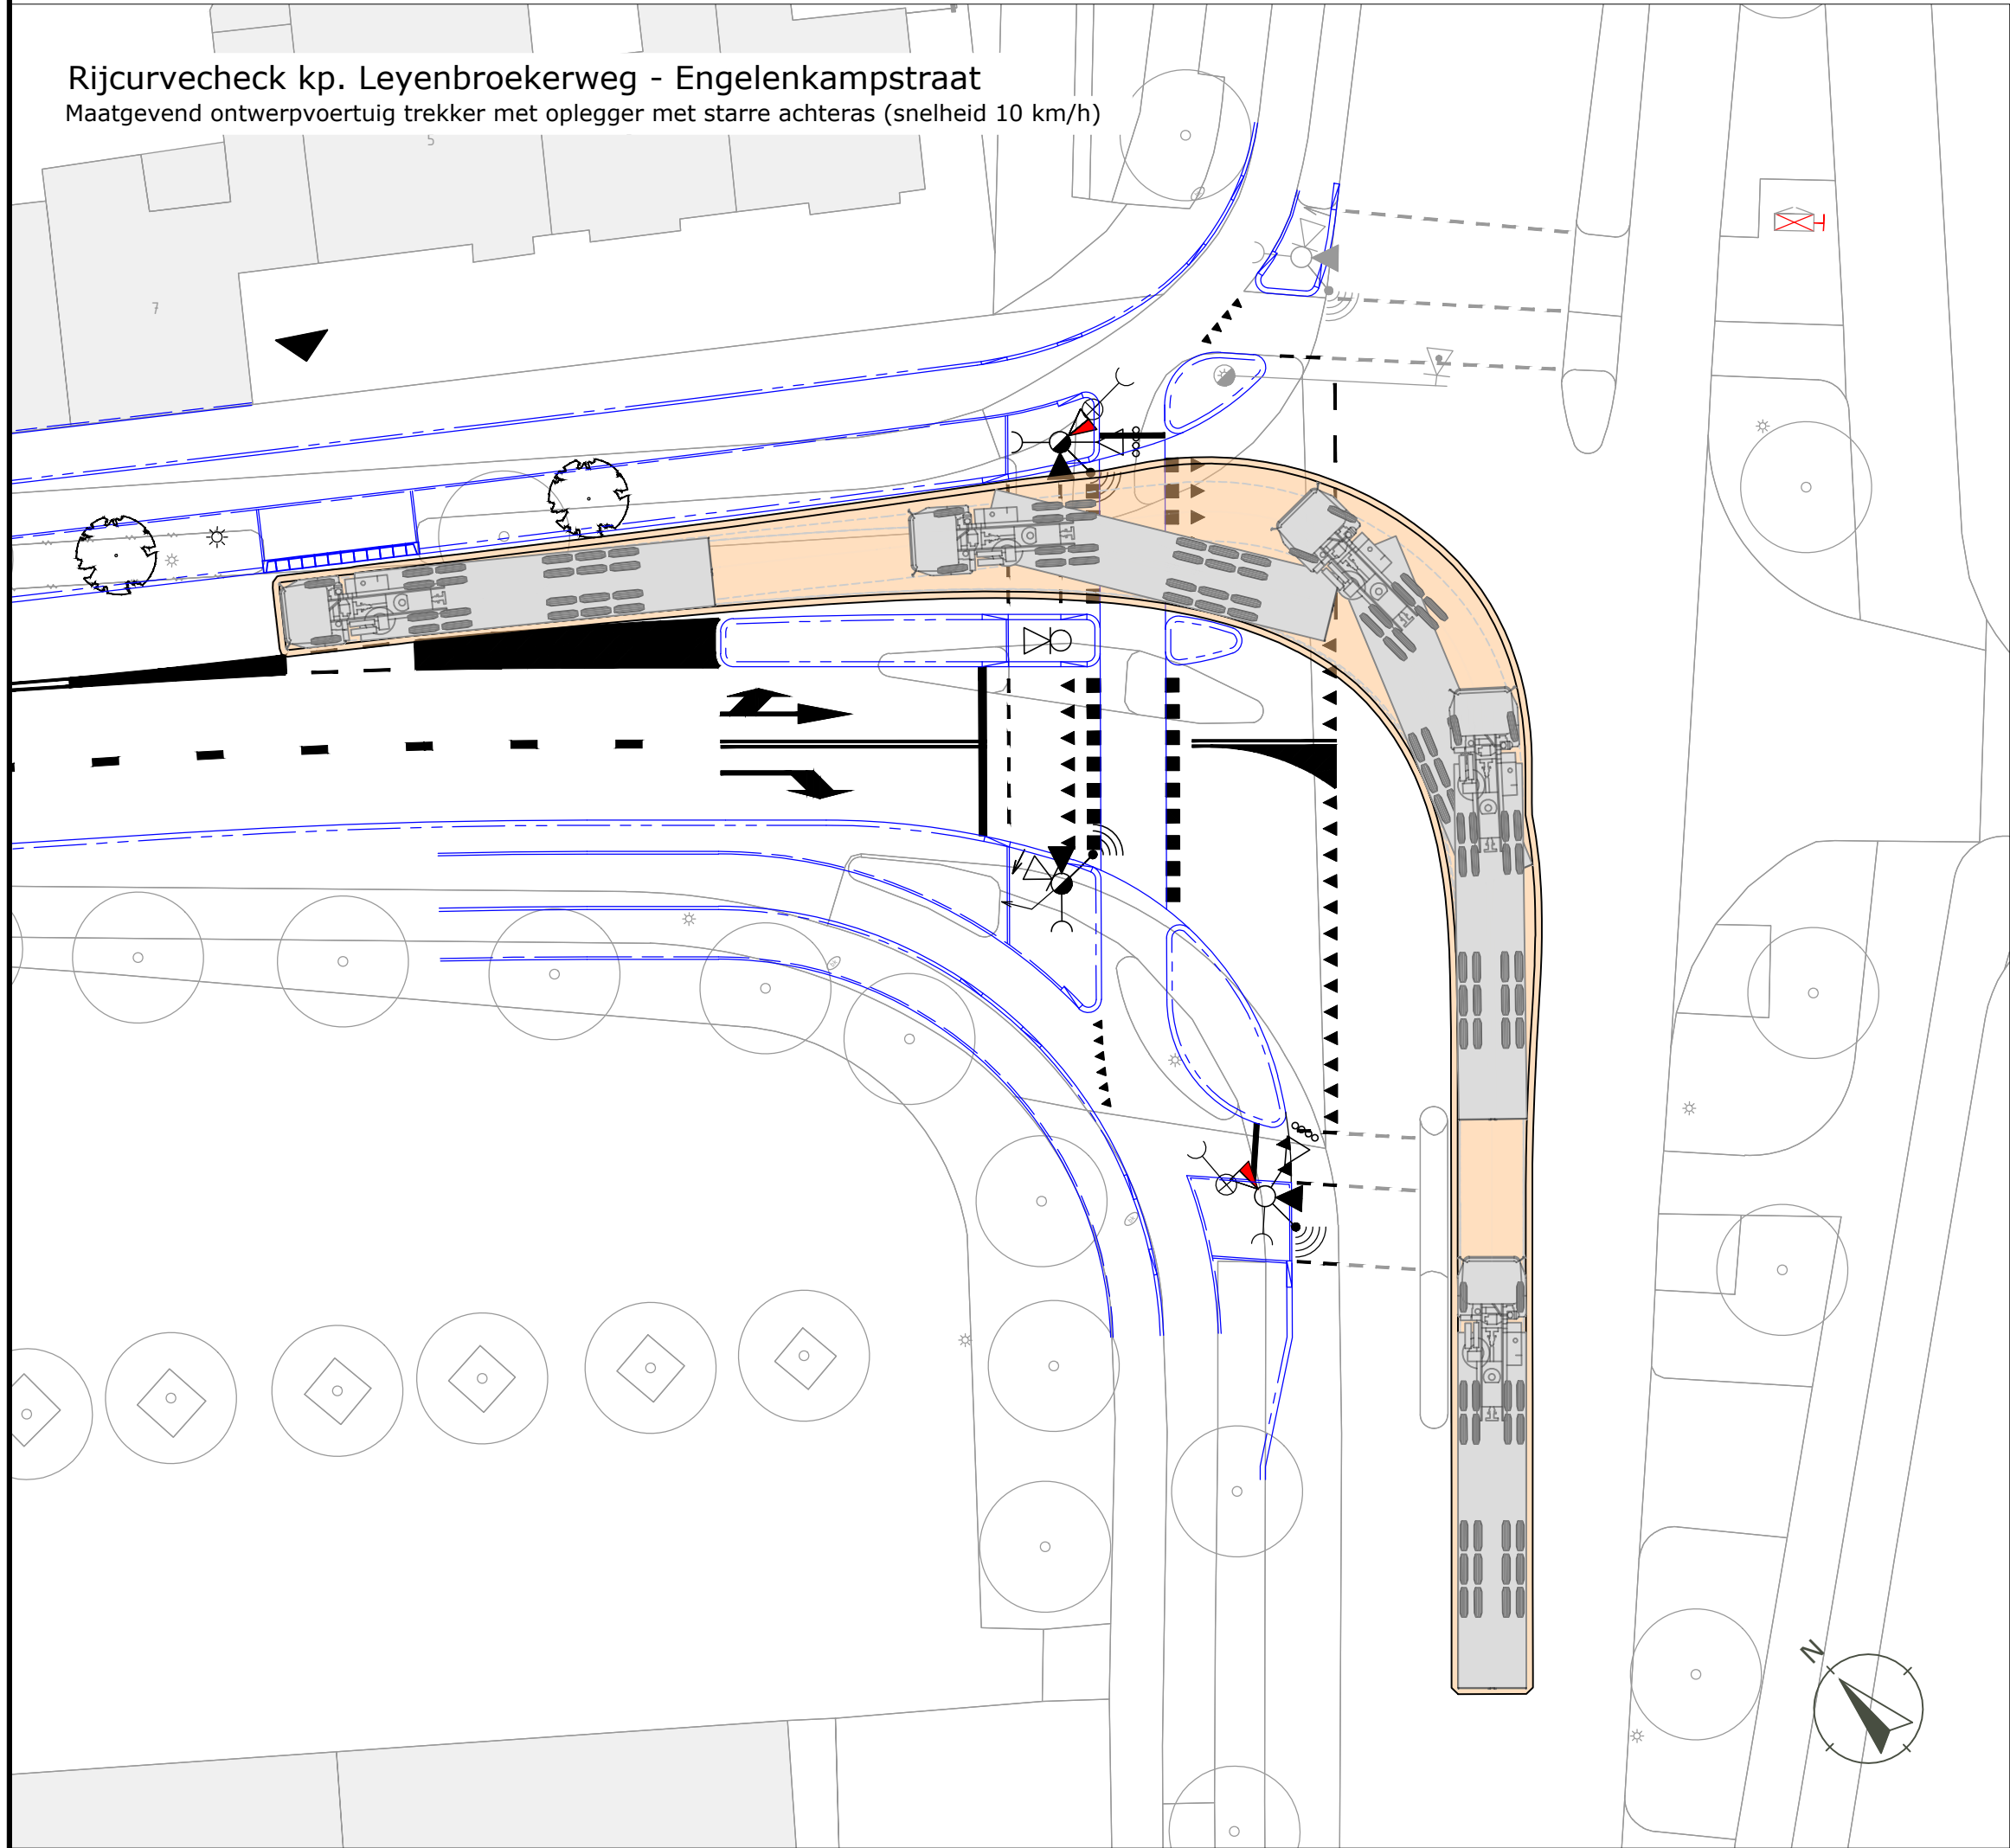

Wijzigingen	
01	Eerste uitwerking VRI-tekening VRI 2620 kp. Engelenkampstraat - Leyenbroekerweg.
02	Diverse wijzigingen op basis van overleg d.d. 10-04-24.
03	Aanpassing bocht rechtsaf vanaf SG104.
04	Locatie stopstreep SG22.
05	VRI-meubilair teruggebracht naar bestaand m.u.v. locatie. Toevoeging D71.9.

VRI 2604 - kp. Engelenkampstraat - Leyenbroekerweg

Omschrijving ontwerp
Rijcurvechecks t.b.v. VRI-tekening

Opdrachtgever
Gemeente Sittard-Geleen

Tekeningnummer
301

Tekenaar
J. Wijbenga

Formaat
A1

Versie
05

Aantal bladen
2

Gecontroleerd
O. Huisman

Schaal
1:250

Status
Concept

Bladnummer
2

Vrijgegeven
O. Huisman

Datum
30 juni 2024

Projectnummer
SIG 21 065 2604



© Ontwerp en Verkeer b.v. | www.ontwerpenverkeer.nl