


Fasering en planning


Parklaan Noord en Wilhelminastraat-Engelenkampstraat

Fasering

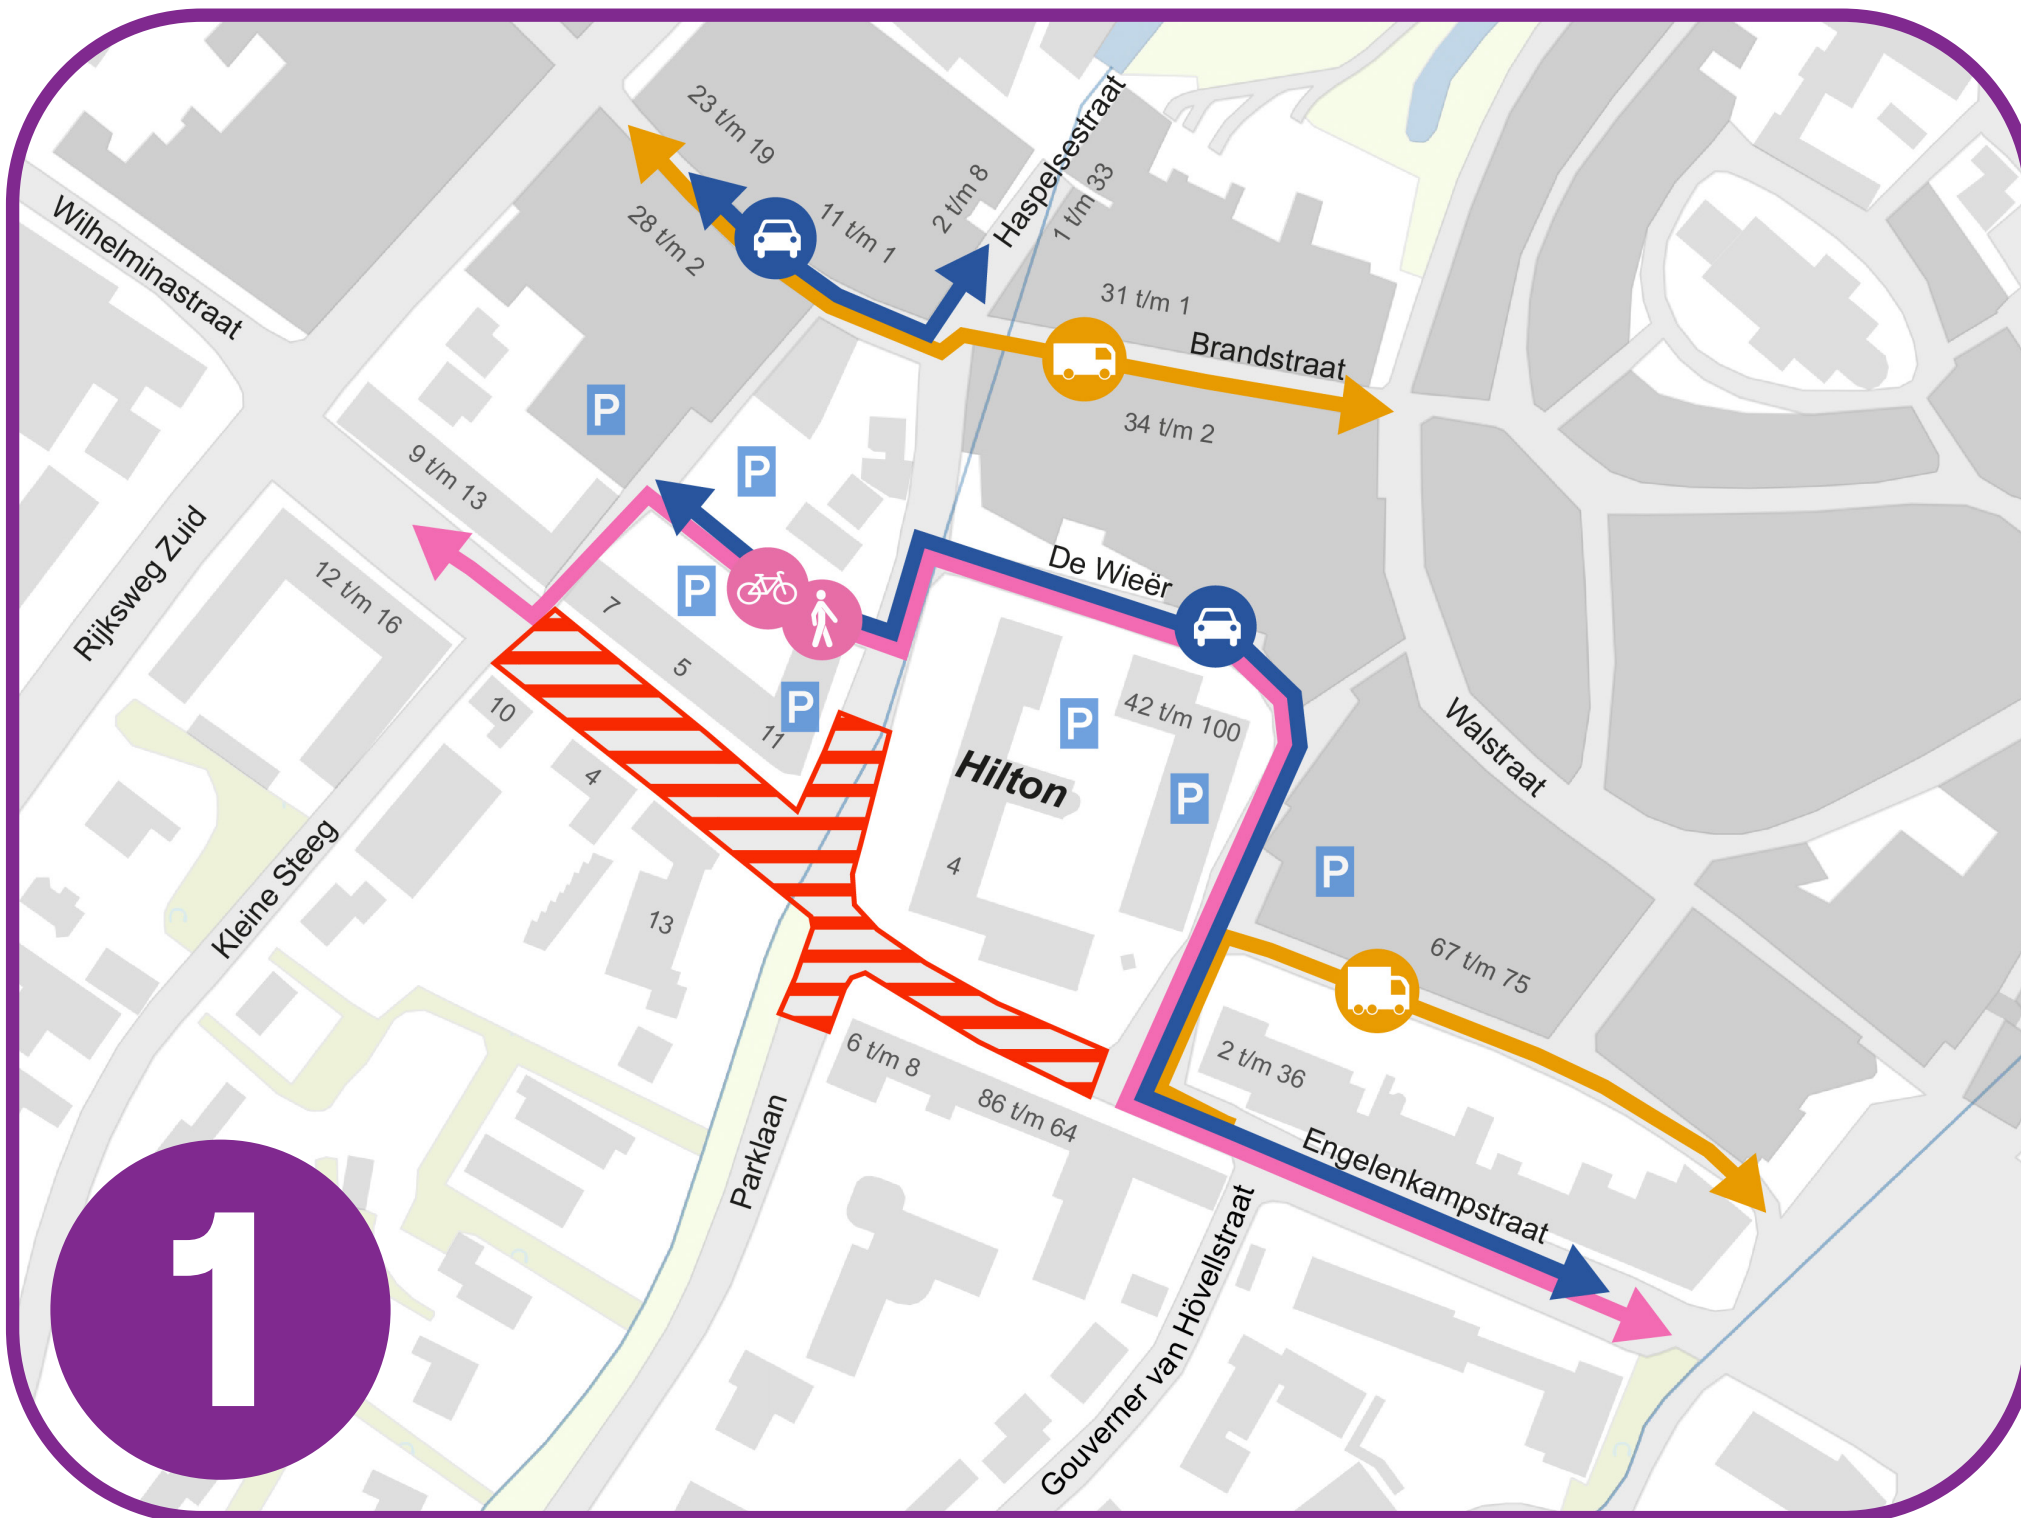


Uitvoering 11 augustus - begin september 2025

- Vervangen koker van de beek
- Open maken beek
- Nieuwe inrichting Wilhelminastraat-Engelenkampstraat

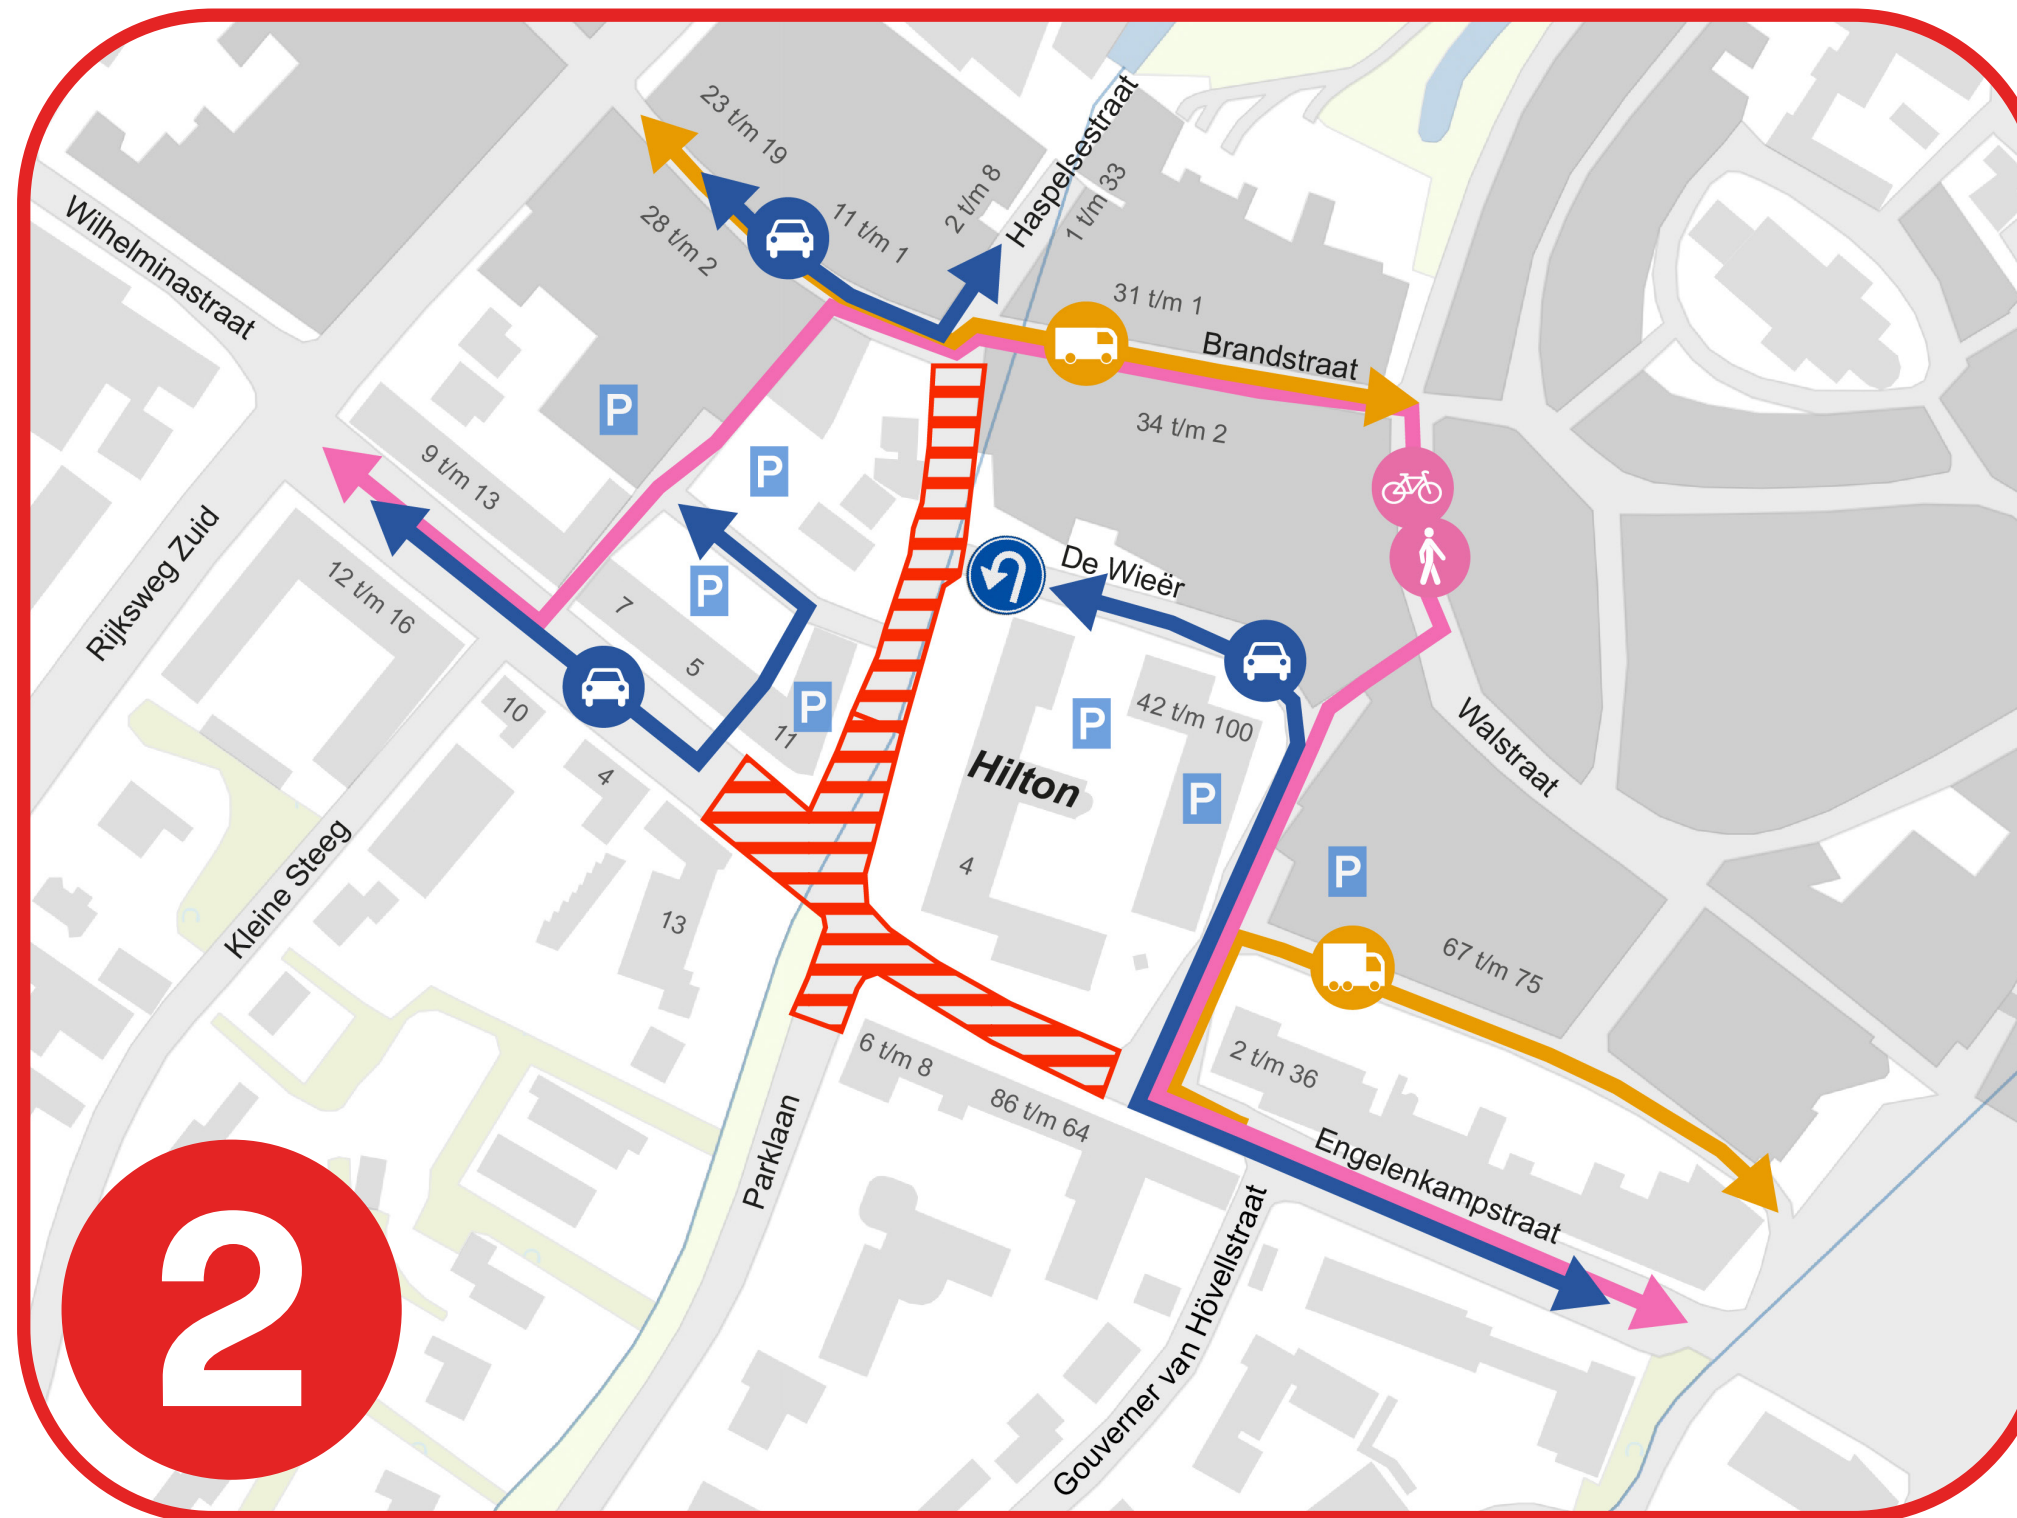

Uitvoering begin september - februari 2026

- Werkzaamheden Fase 1
- Rioolwerkzaamheden
- Open maken beek
- Plaatsen bruggen
- Afronding nieuwe inrichting Wilhelminastraat-Engelenkampstraat
- Nieuwe inrichting Parklaan Noord

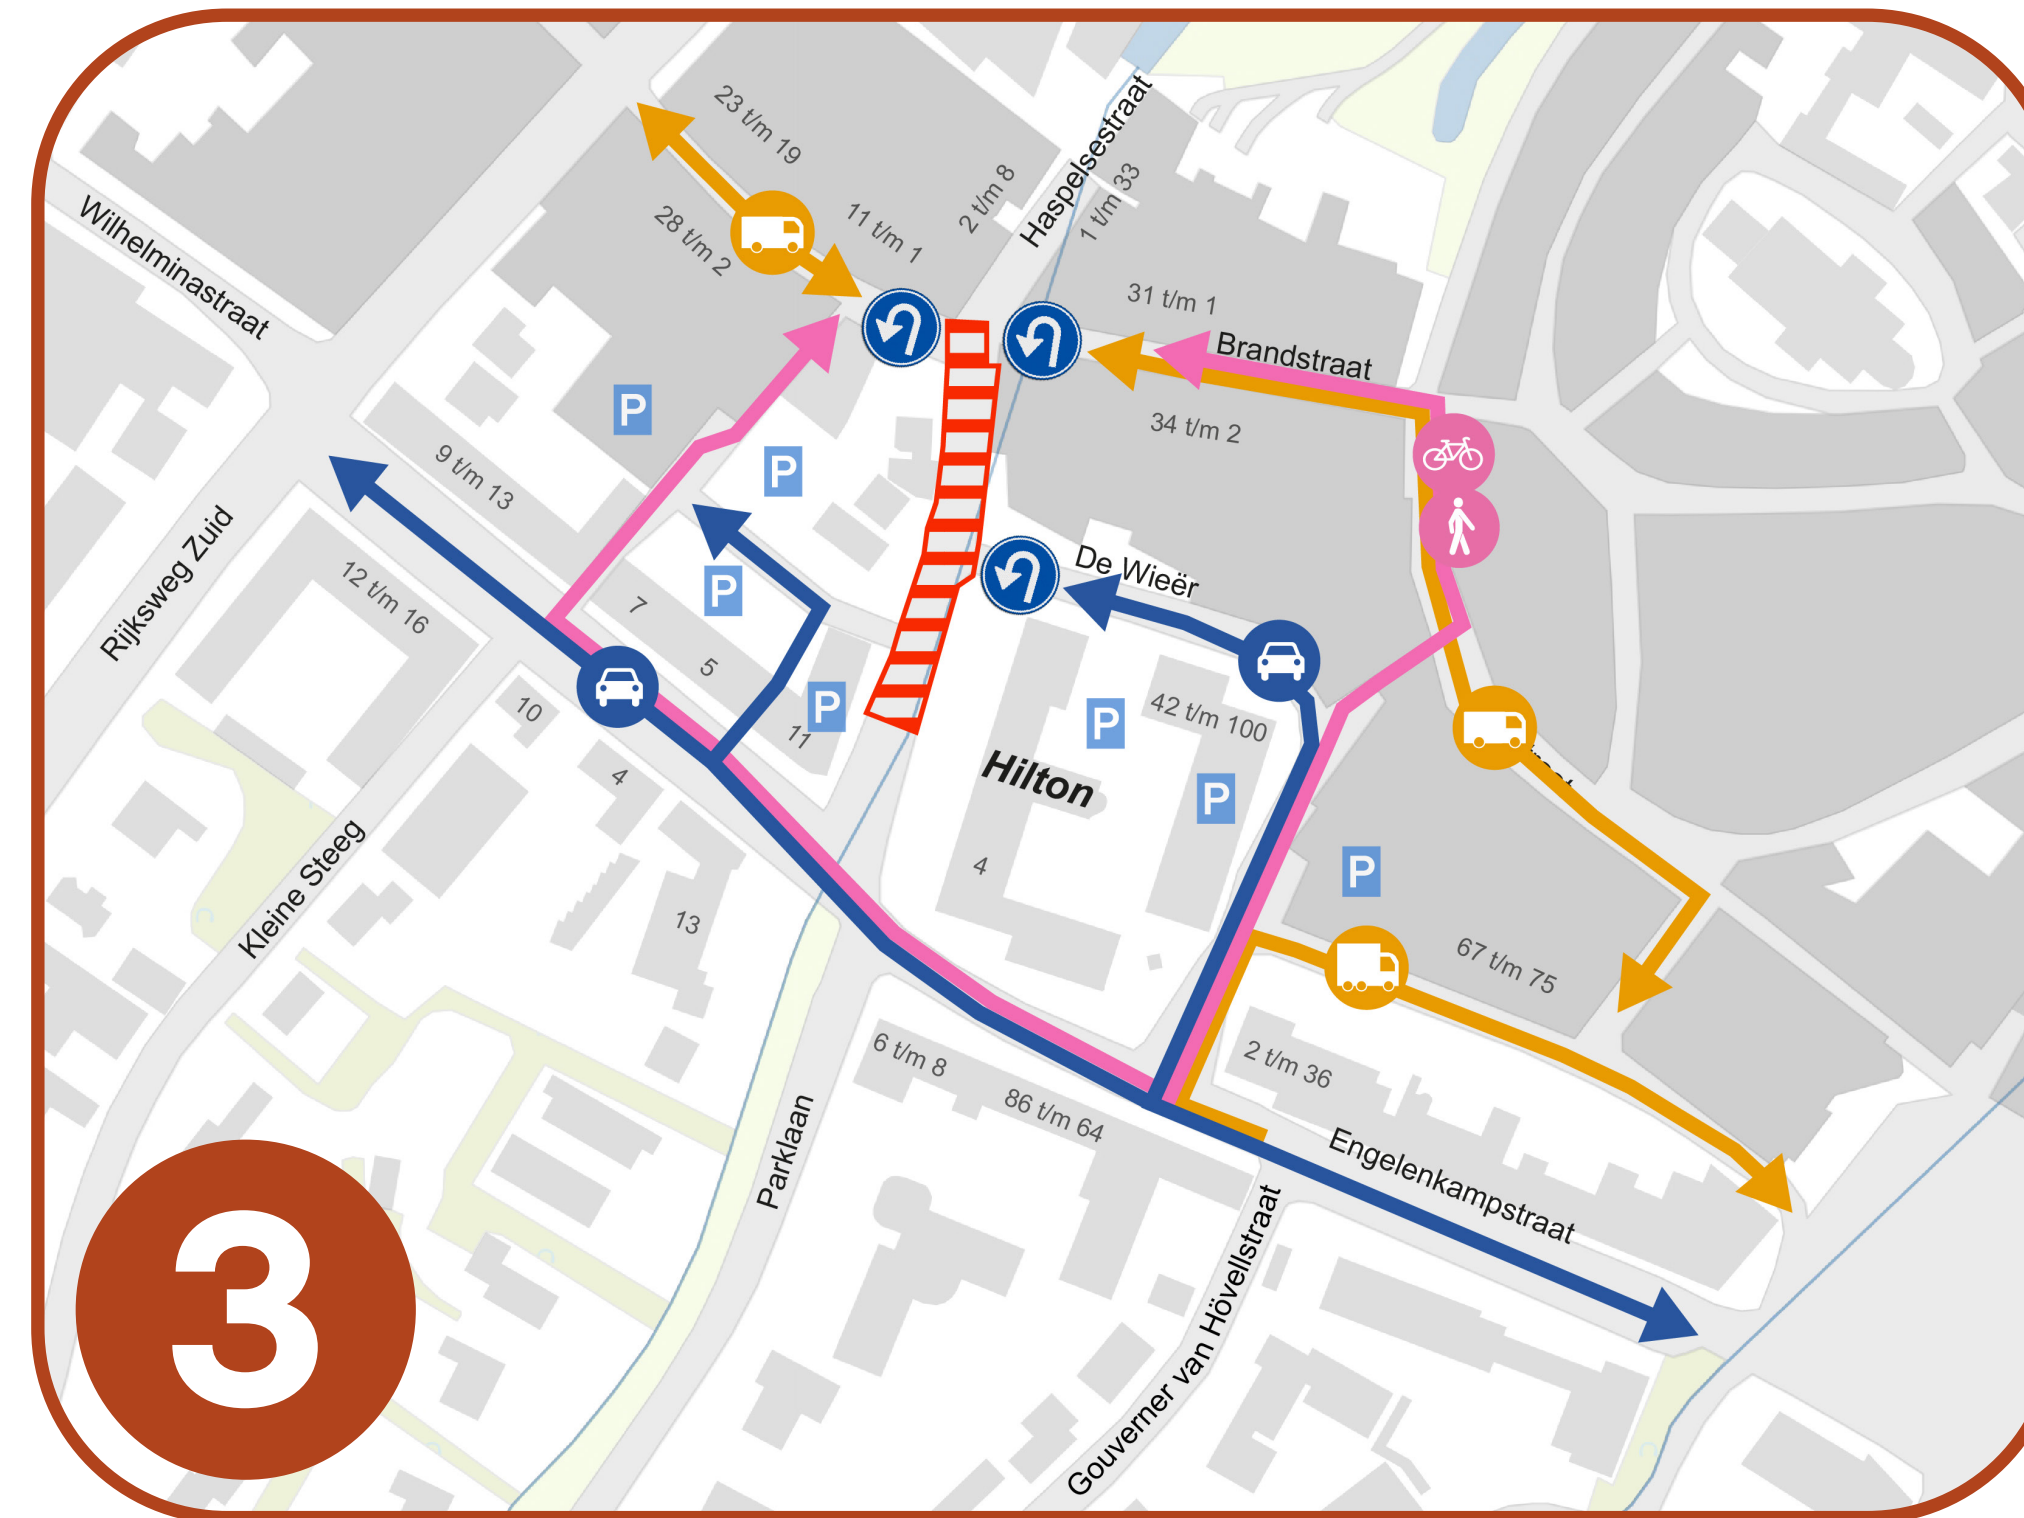

Uitvoering januari - april 2026

- Werkzaamheden Fase 2
- Rioolwerkzaamheden kruising Parklaan-Voorstad/Brandstraat
- Nieuwe verhardingen kruising Parklaan-Voorstad/Brandstraat
- Afronding nieuwe inrichting Parklaan Noord

Planning

2025

2026

aug sept okt nov dec jan feb mrt apr mei jun jul aug sept okt nov dec


Aandachtspunten uitvoering

- Verkeersveiligheid en veiligheid uitvoering werkzaamheden
- Afsluitingen en omleidingen verkeer
- Bereikbaarheid nood-/hulpdiensten
- Zoveel mogelijk beperken hinder en overlast
- Bevoorrading en toegankelijkheid centrum
- Toegankelijkheid en bereikbaarheid panden en parkeervoorzieningen
- Aanbieden en ophalen huisvuil


Fasering en planning

Parklaan Zuid en Beukenlaan


Fasering

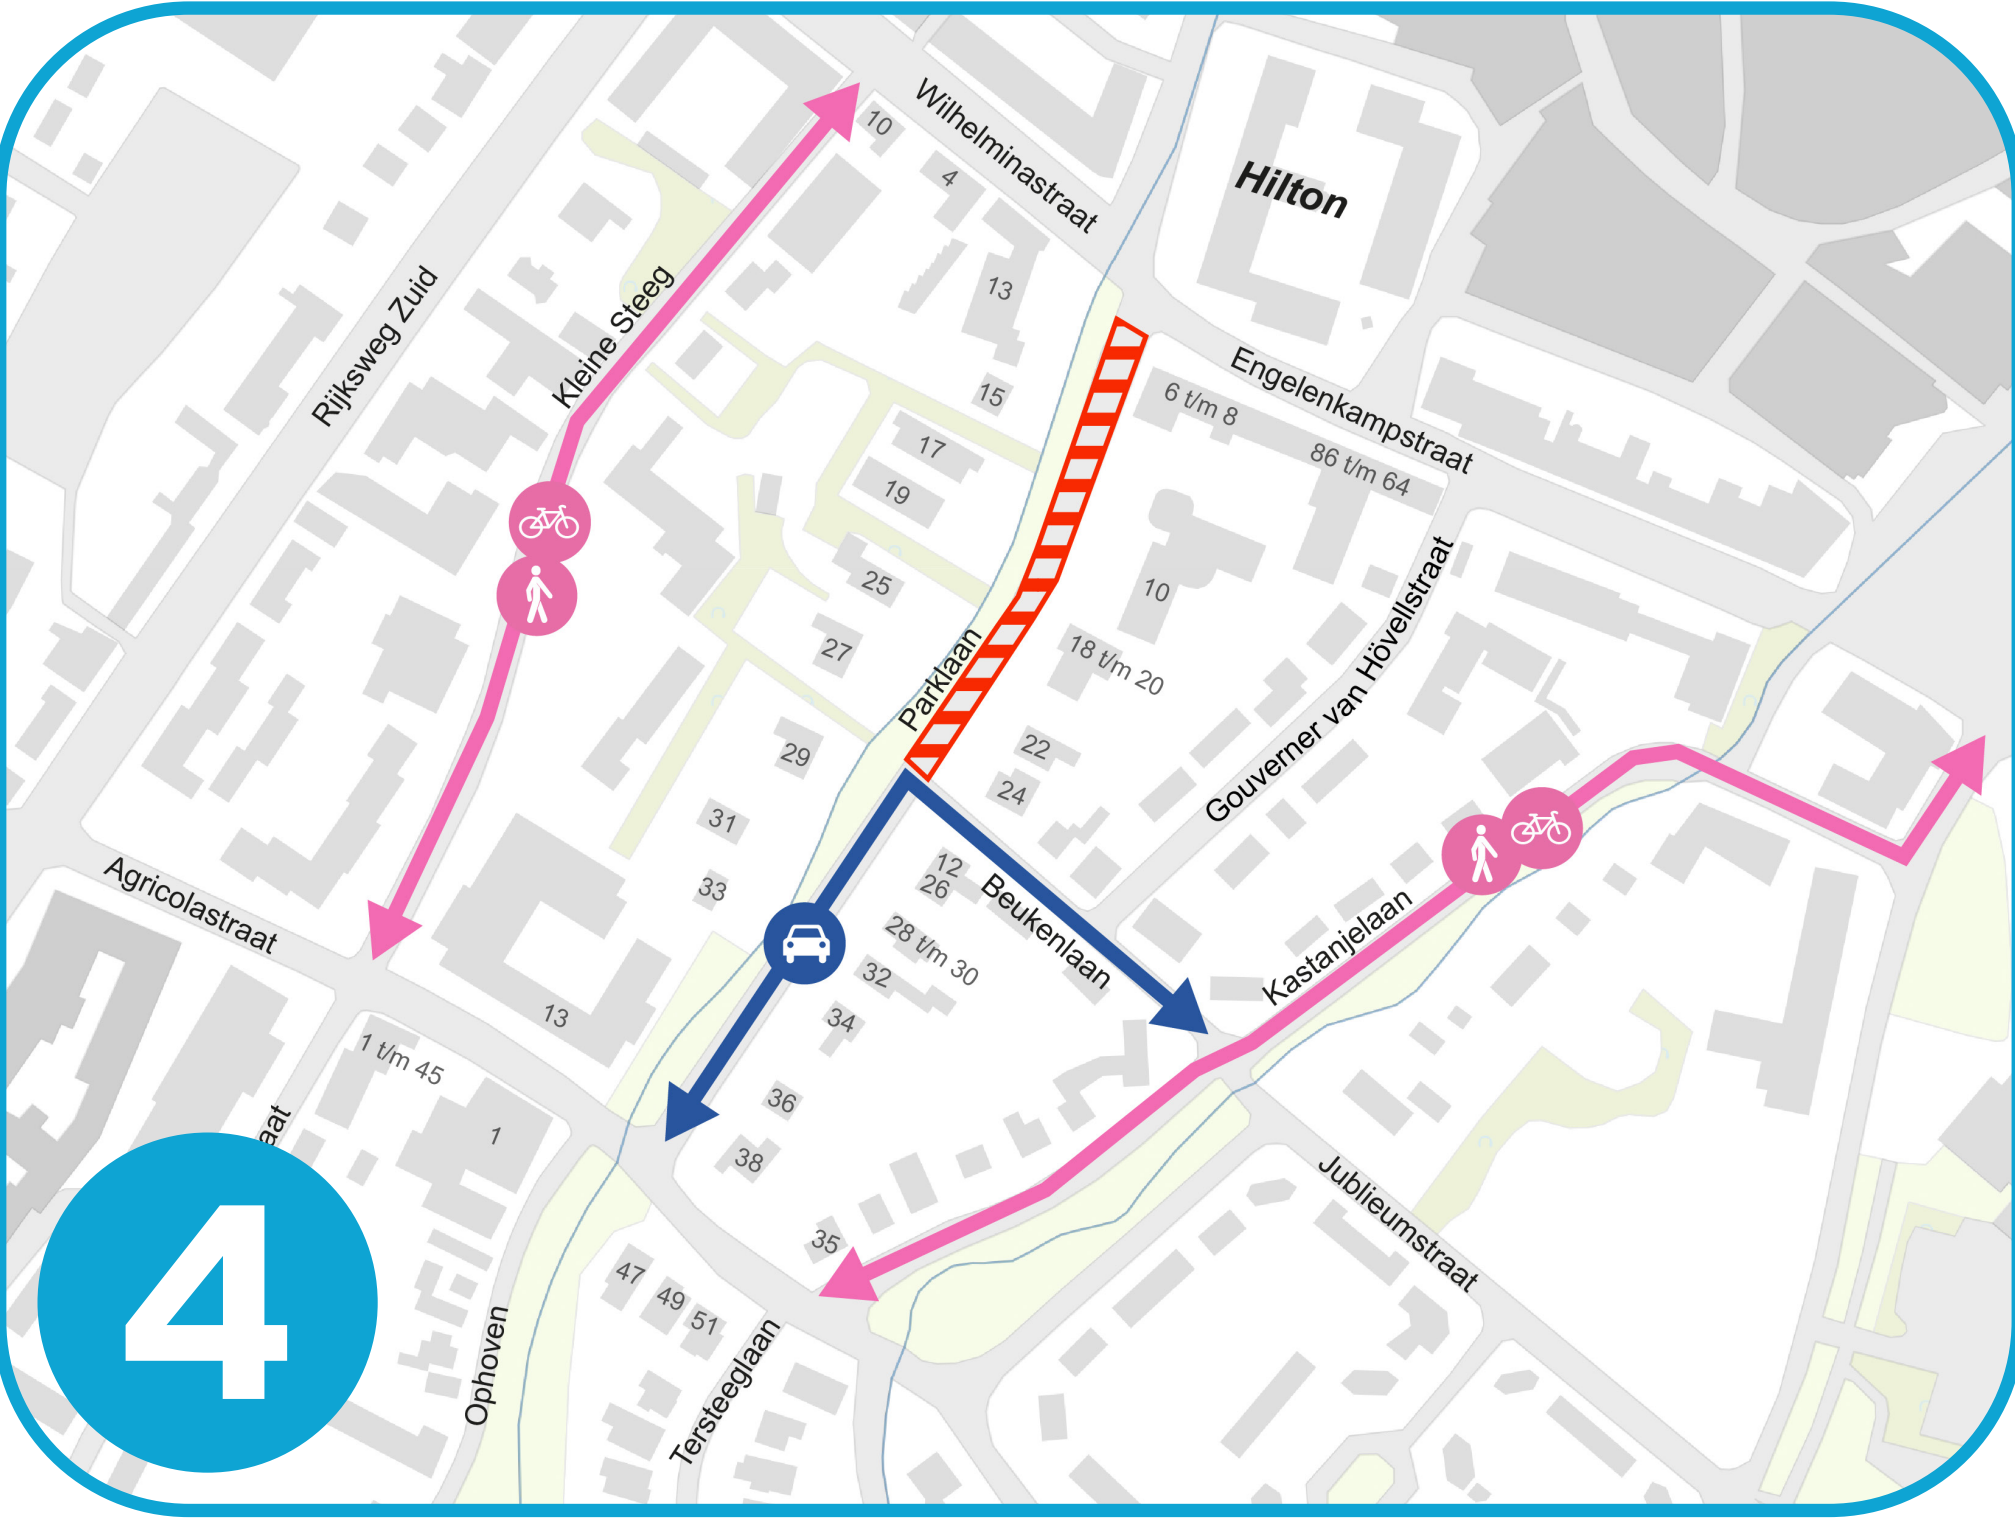


- Rioolwerkzaamheden
- Herinrichten beek
- Plaatsen bruggen
- Nieuwe inrichting Parklaan (Engelenkampstraat tot Beukenlaan)

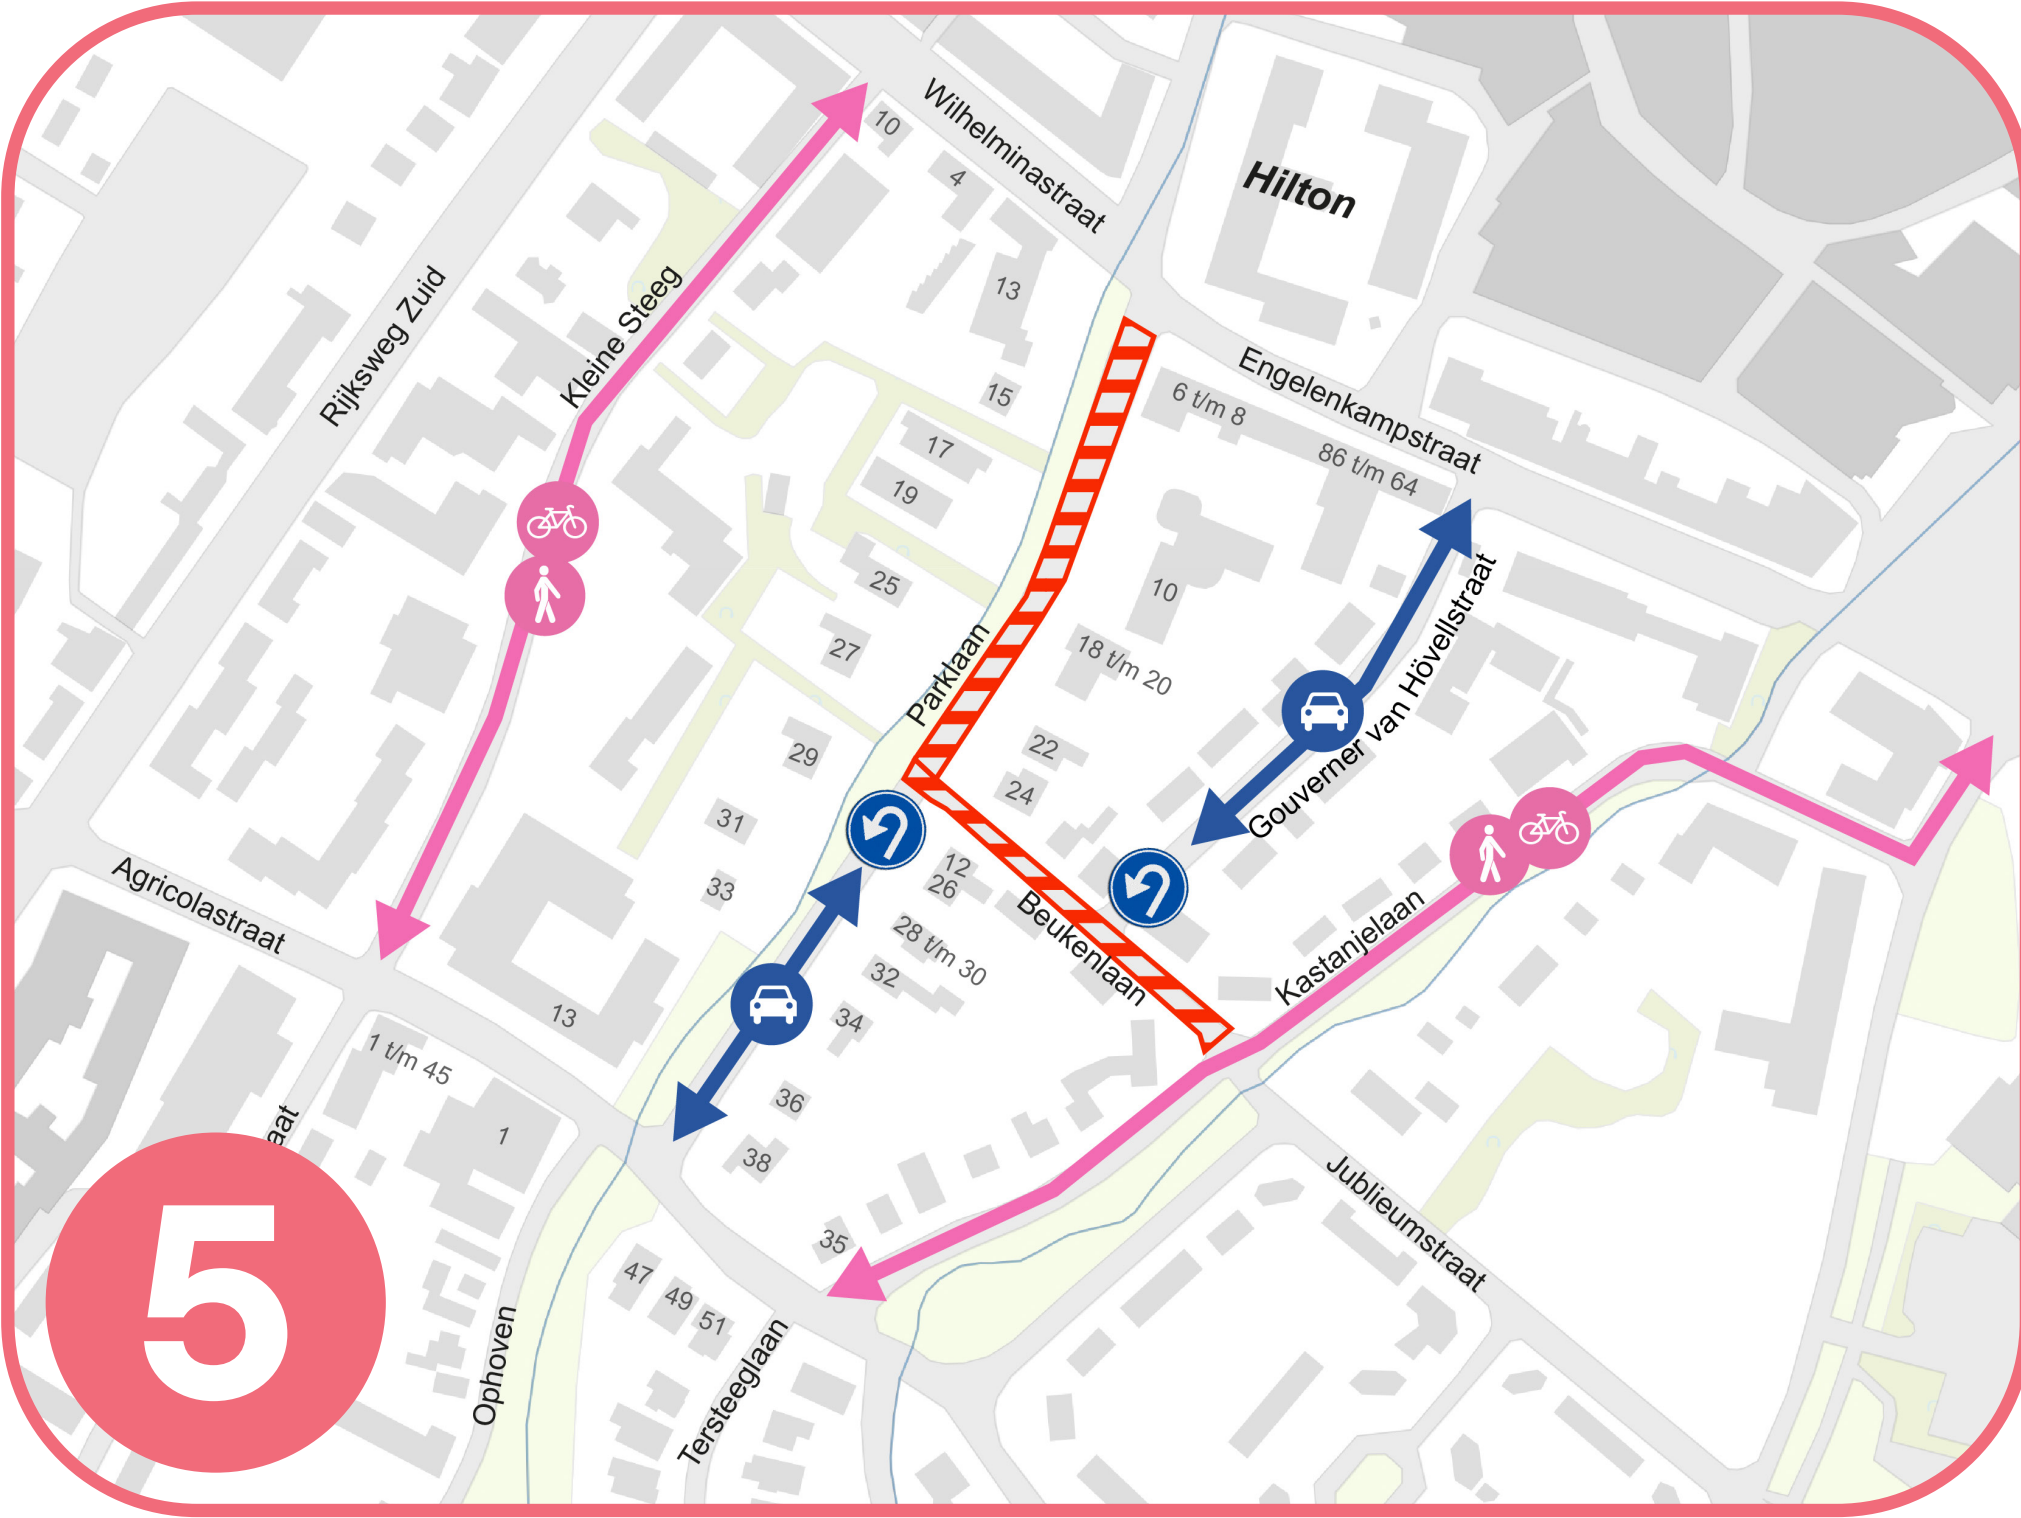


- Rioolwerkzaamheden
- Herinrichten beek
- Plaatsen bruggen
- Afronding nieuwe inrichting Parklaan (Engelenkampstraat tot Beukenlaan)
- Nieuwe inrichting Beukenlaan

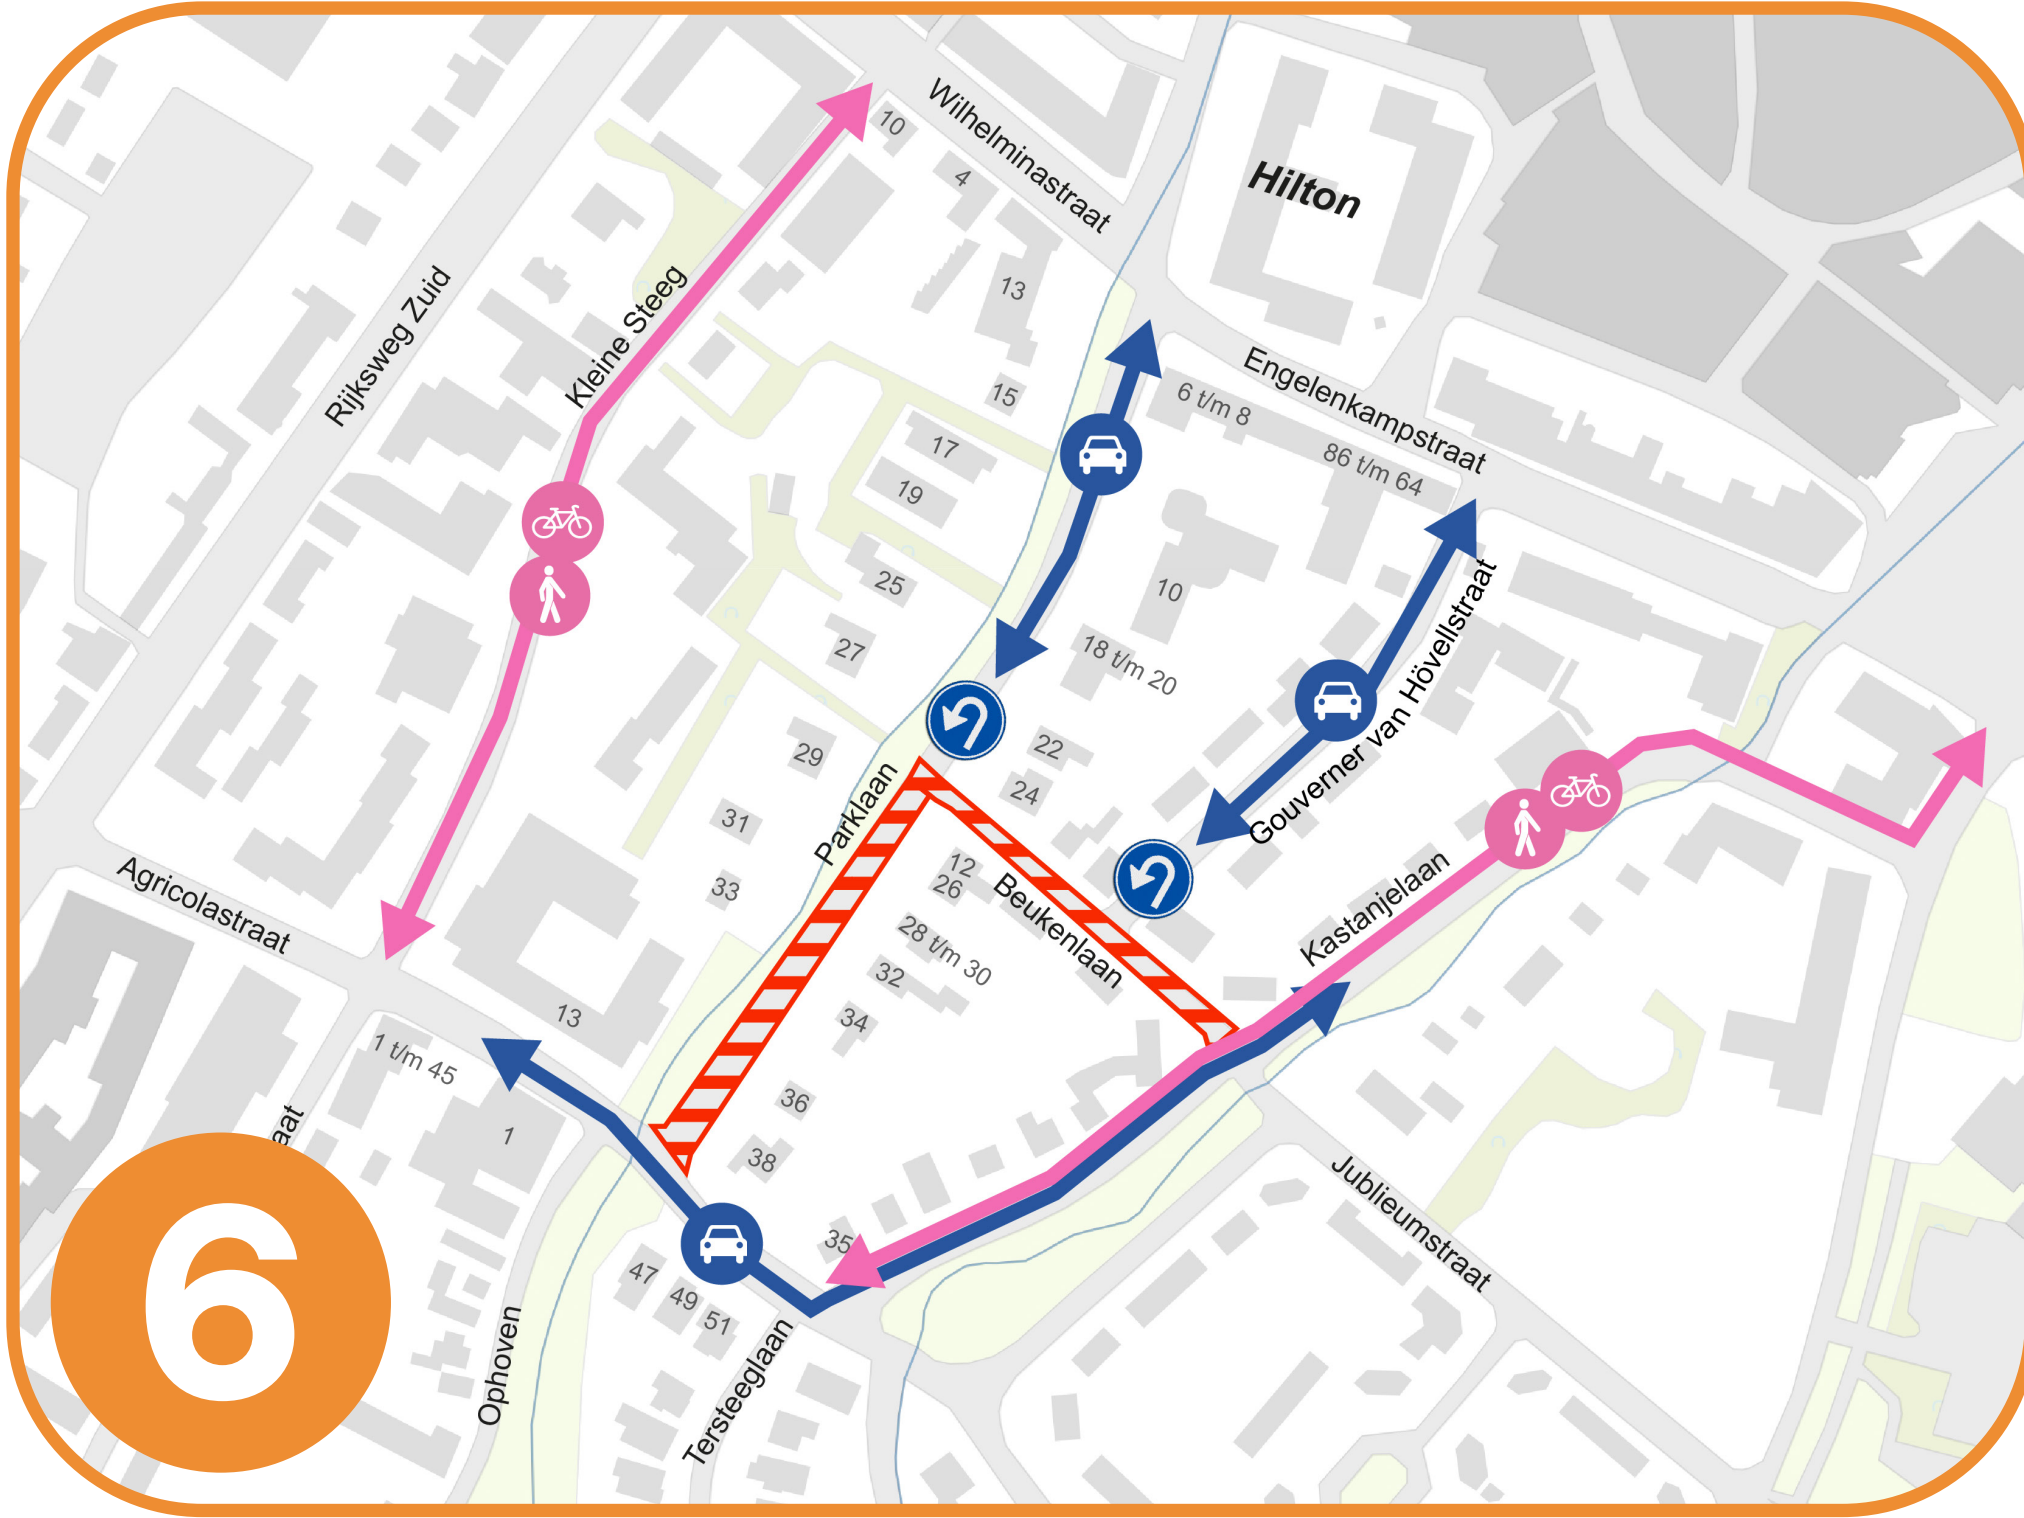


- Rioolwerkzaamheden
- Herinrichten beek
- Plaatsen bruggen
- Afronding nieuwe inrichting Beukenlaan
- Nieuwe inrichting Parklaan (Beukenlaan tot Agricolastraat)

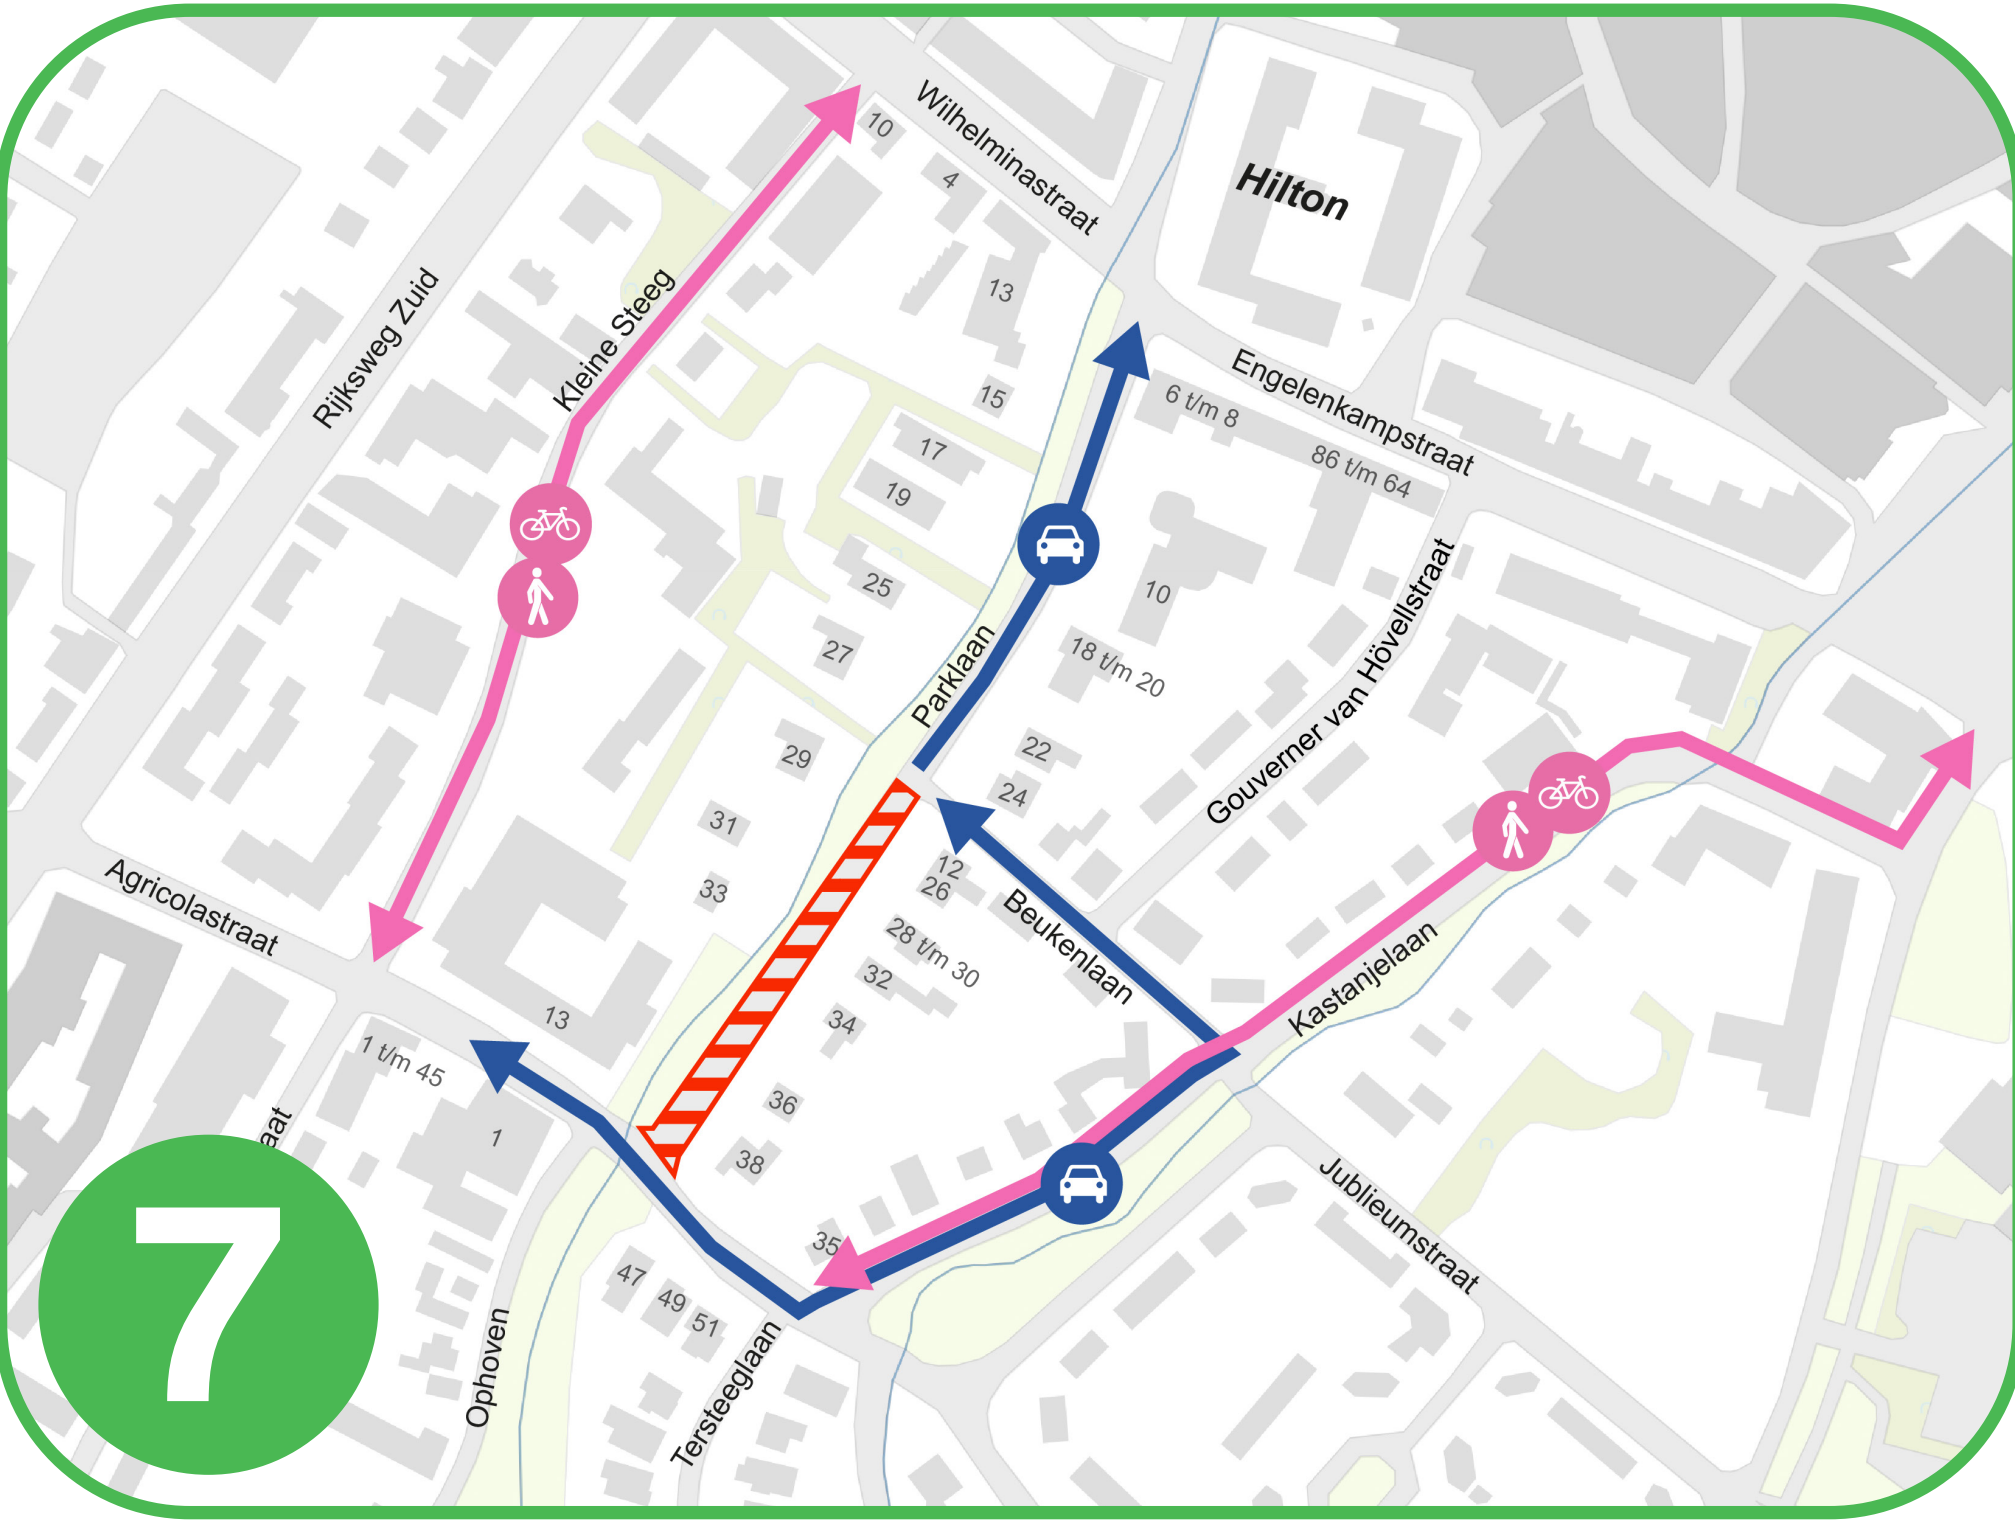

- Rioolwerkzaamheden
- Herinrichten beek
- Plaatsen bruggen
- Nieuwe inrichting Parklaan (Beukenlaan tot Agricolastraat)

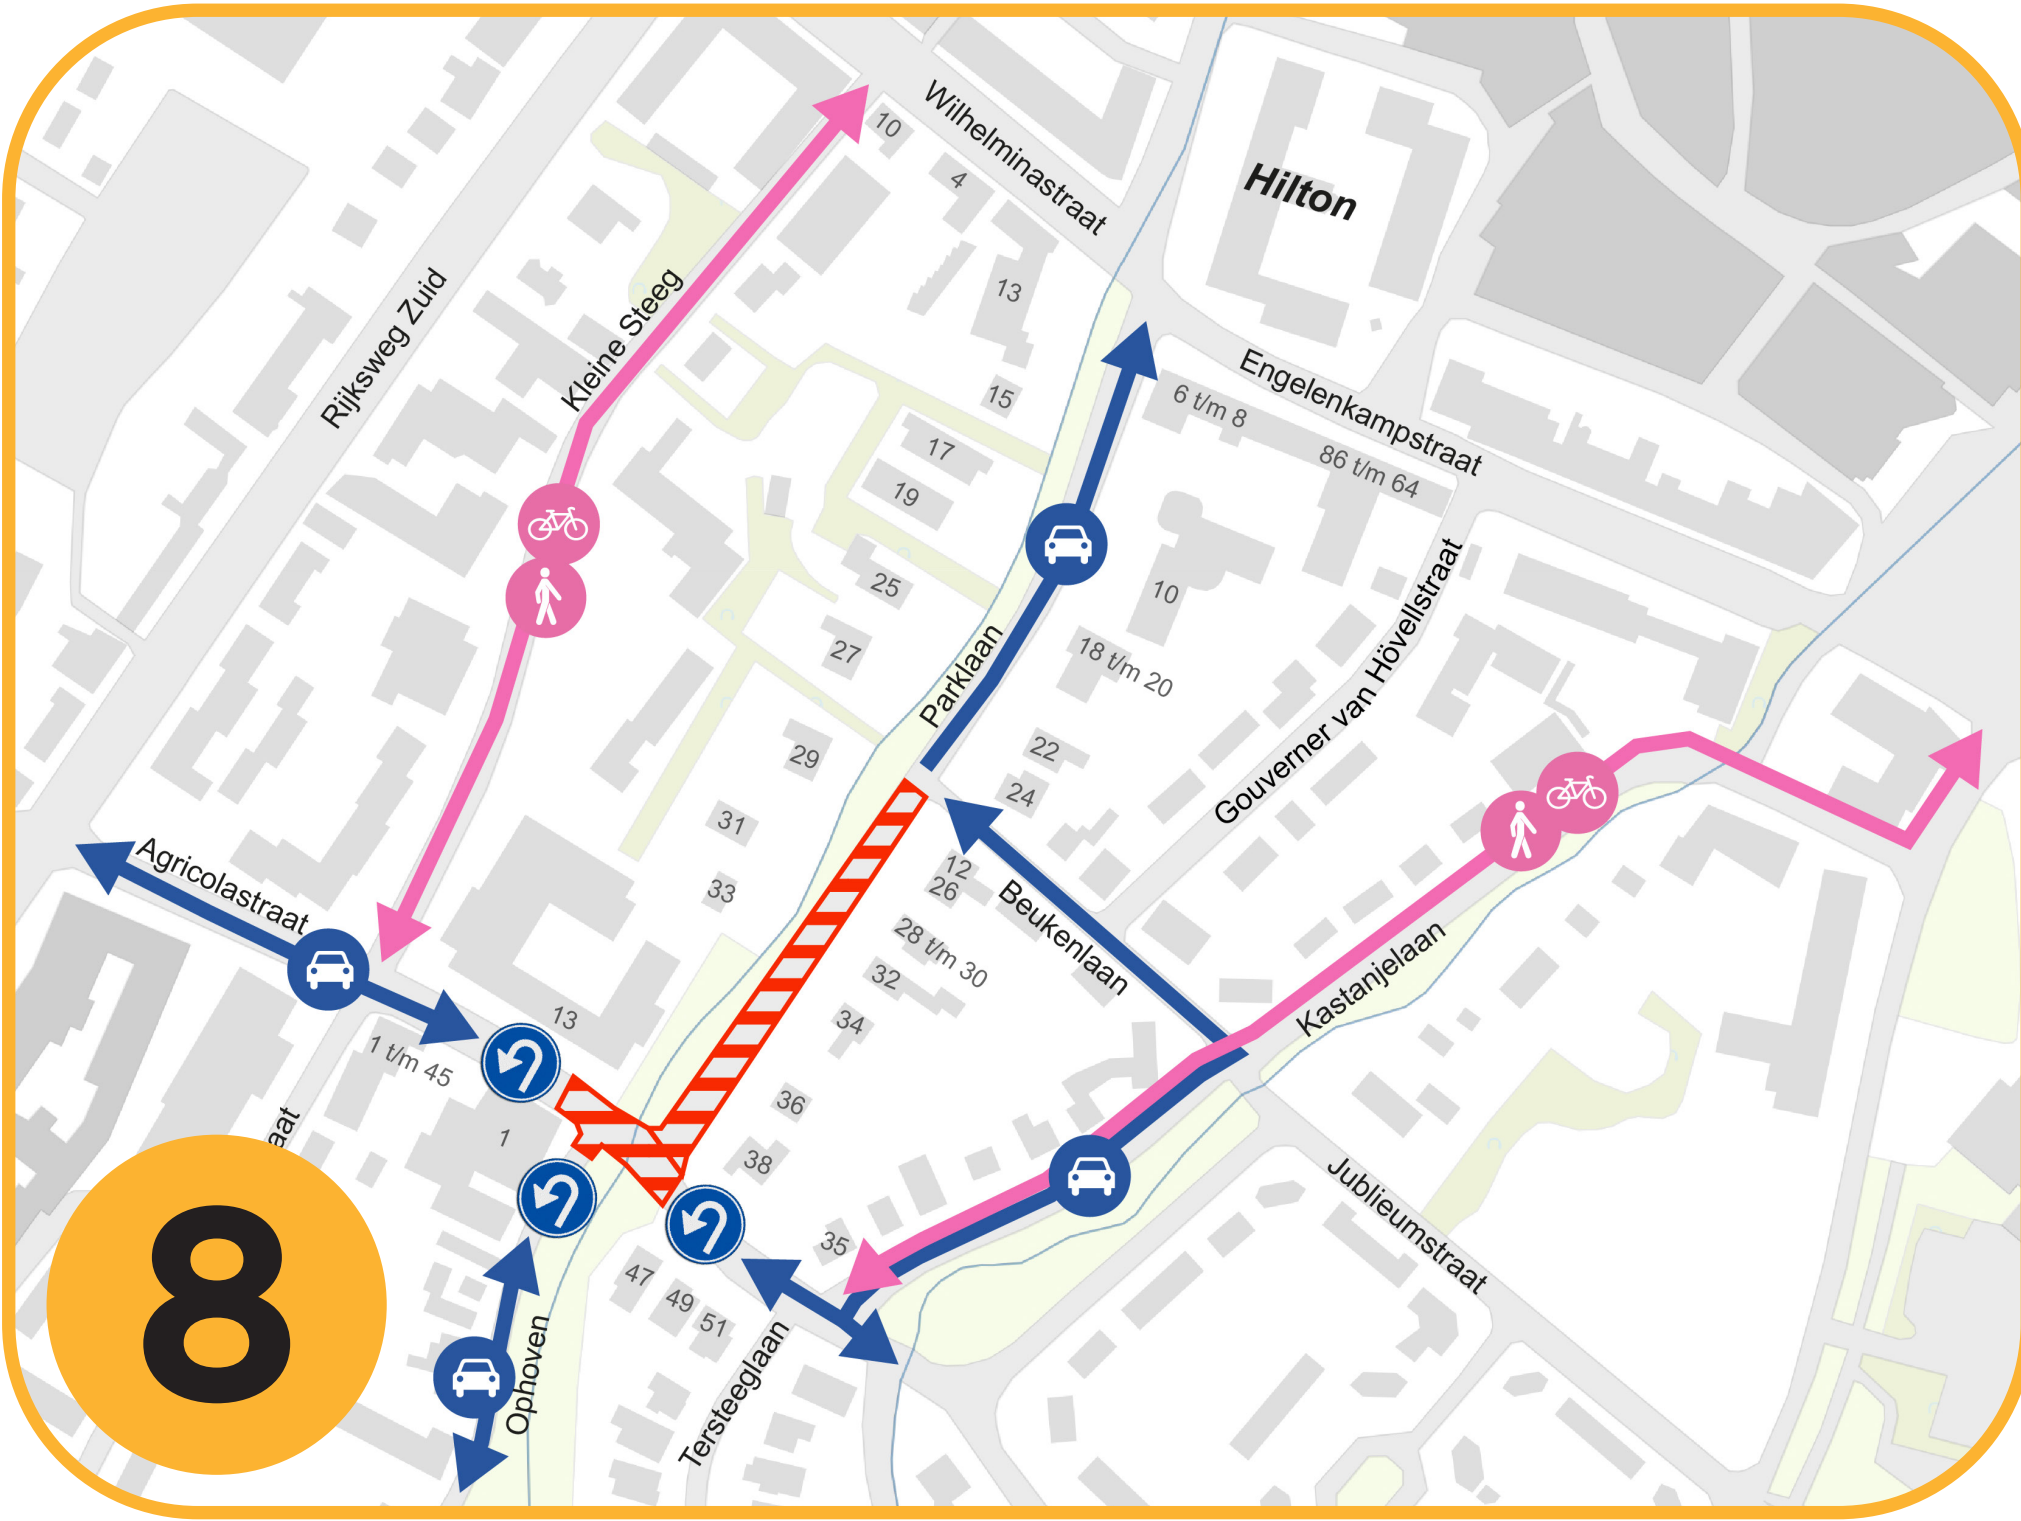


- Rioolwerkzaamheden
- Herinrichten beek (afronding)
- Plaatsen bruggen
- Afronding nieuwe inrichting Parklaan (Beukenlaan tot Agricolastraat)

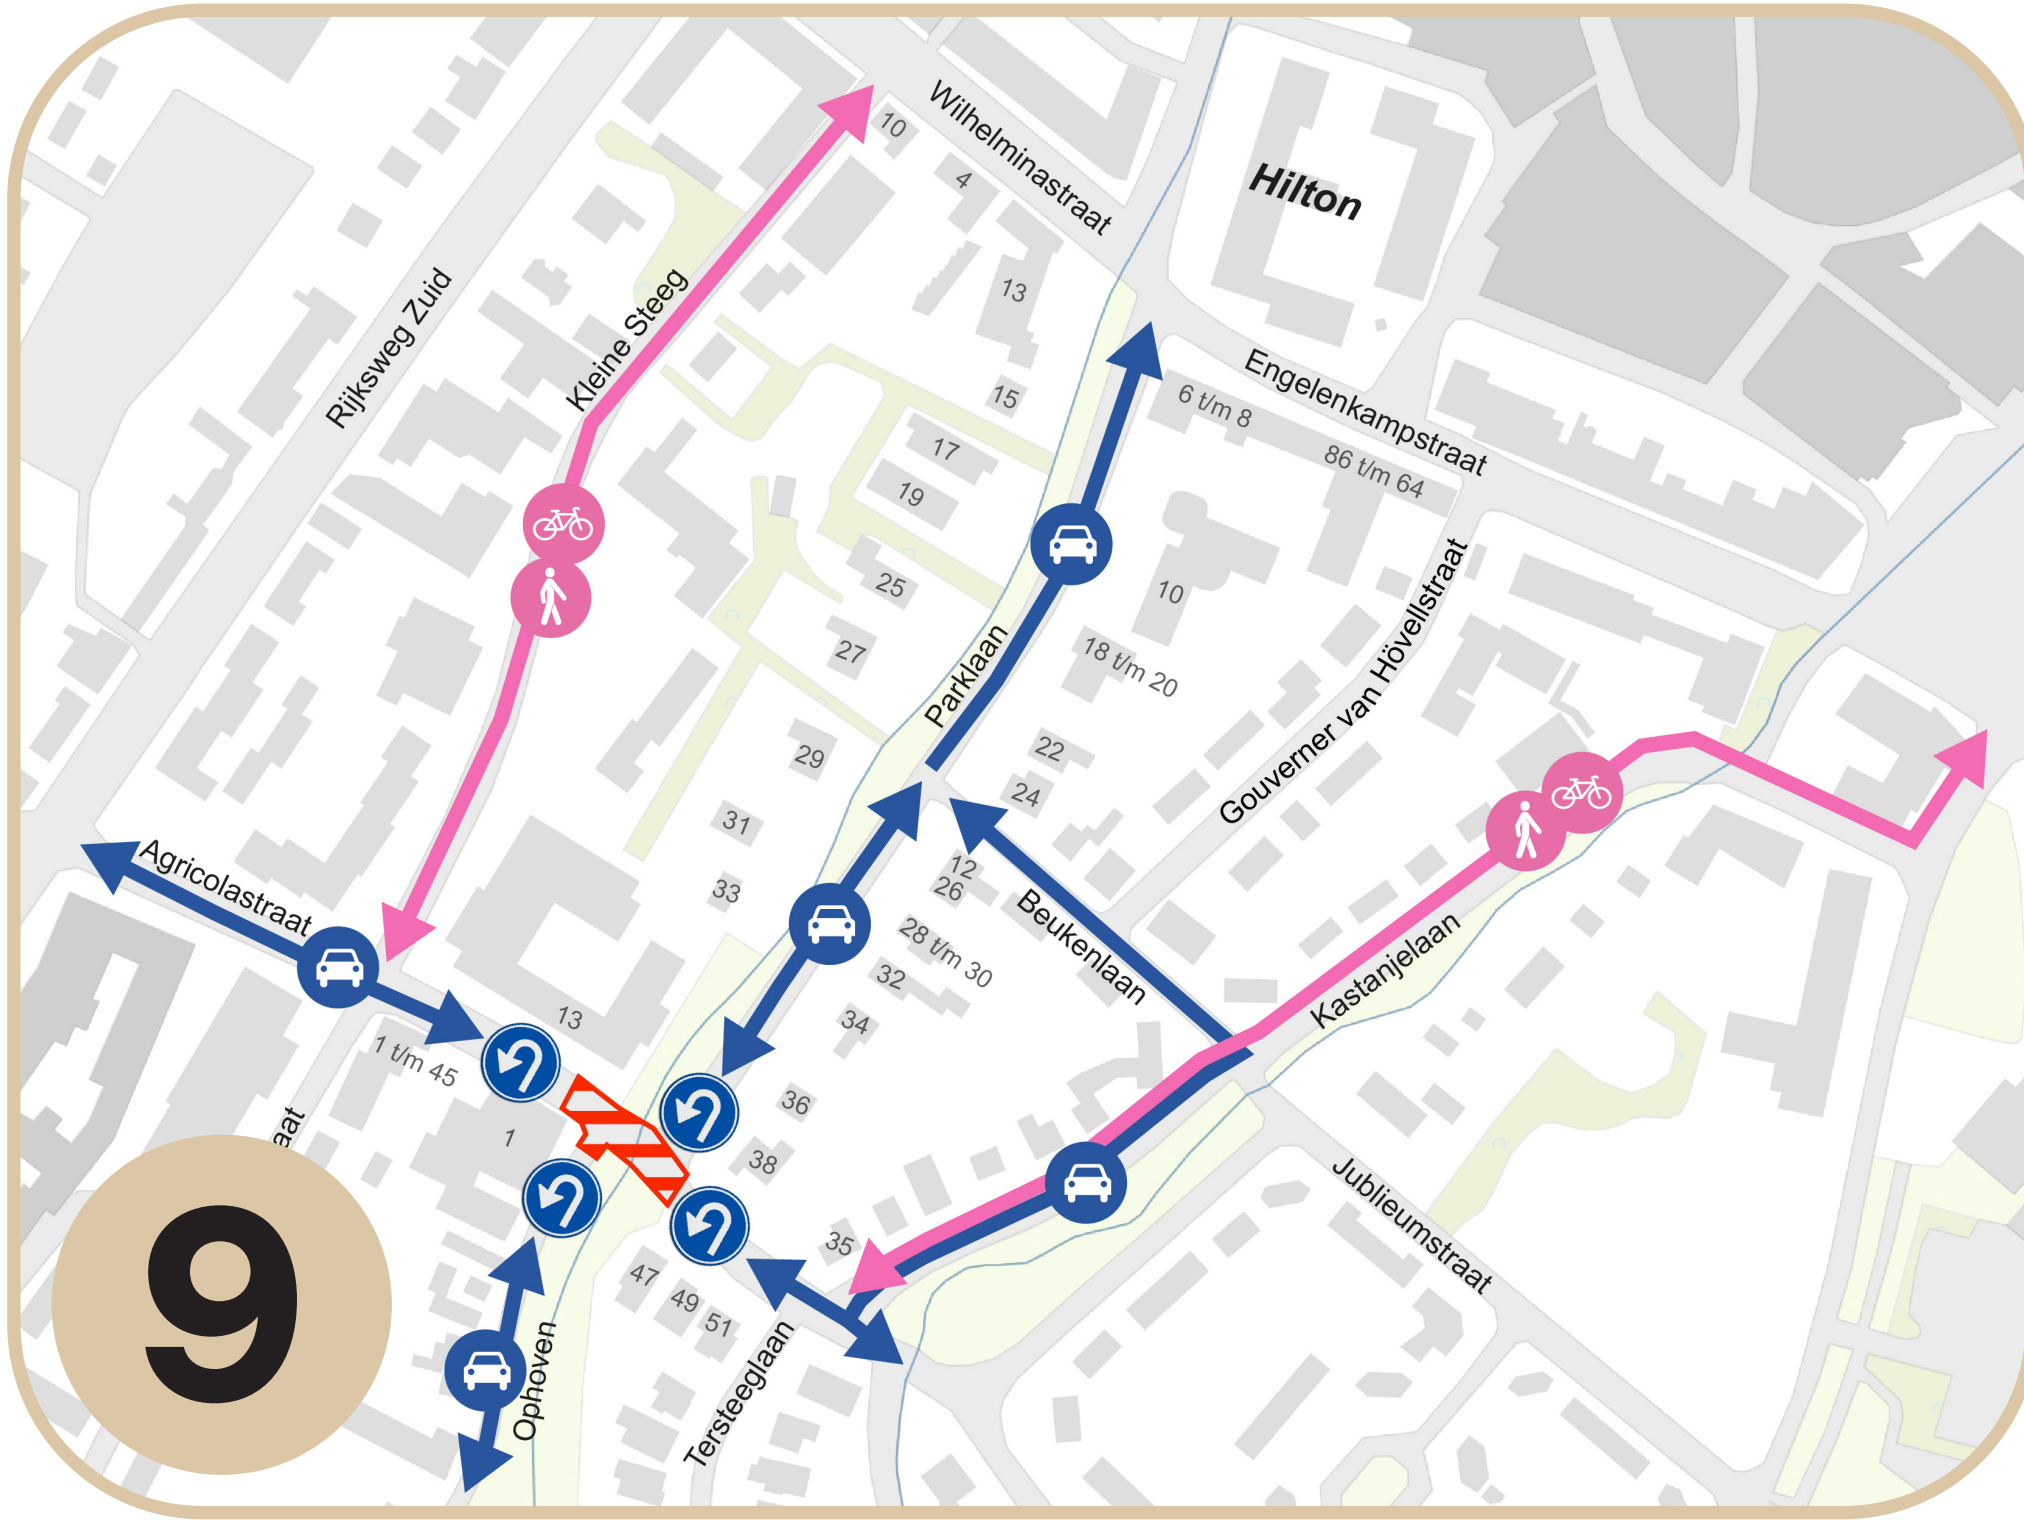

- Rioolwerkzaamheden kruising Agricolastraat
- Nieuwe inrichting kruising Agricolastraat

Planning

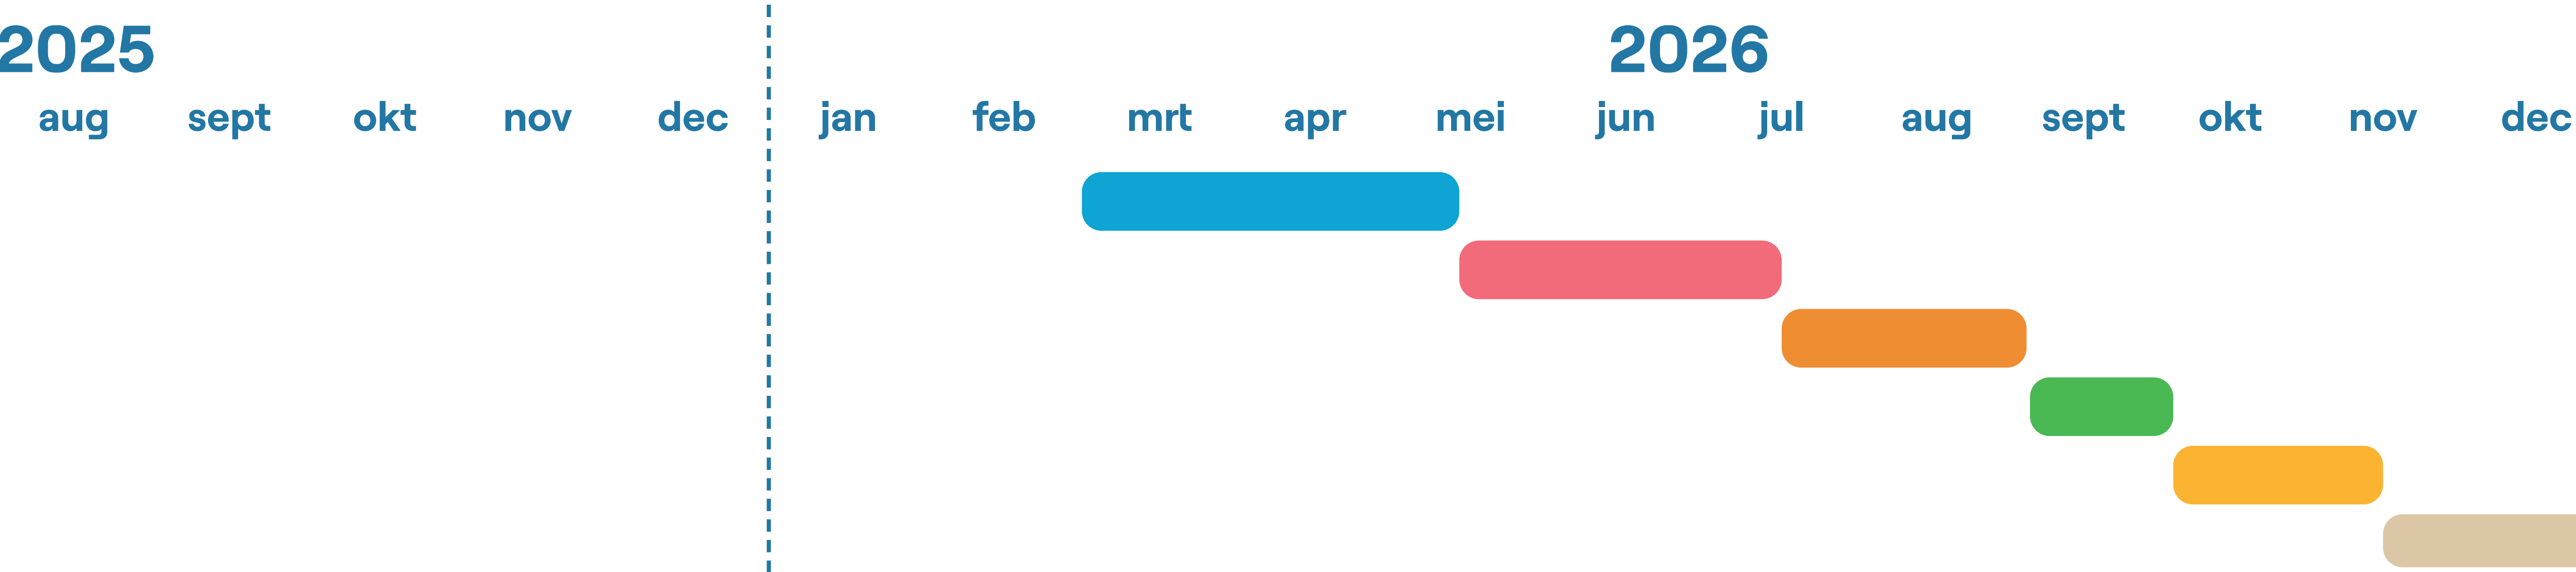

- Werkterrein (afgesloten)
- Omleidingsroute fietsen/voetganger
- Omleidingsroute autoverkeer
- Omkeren (doodlopende straat)




Corio Glana HL20 Fase 2
Herinrichting Geleenbeek Parklaan Sittard

waterschap
limburg
met de omgeving, voor de omgeving

Gemeente
Sittard-Geleen

Centrum Sittard
Bereikbaar

Laden en lossen

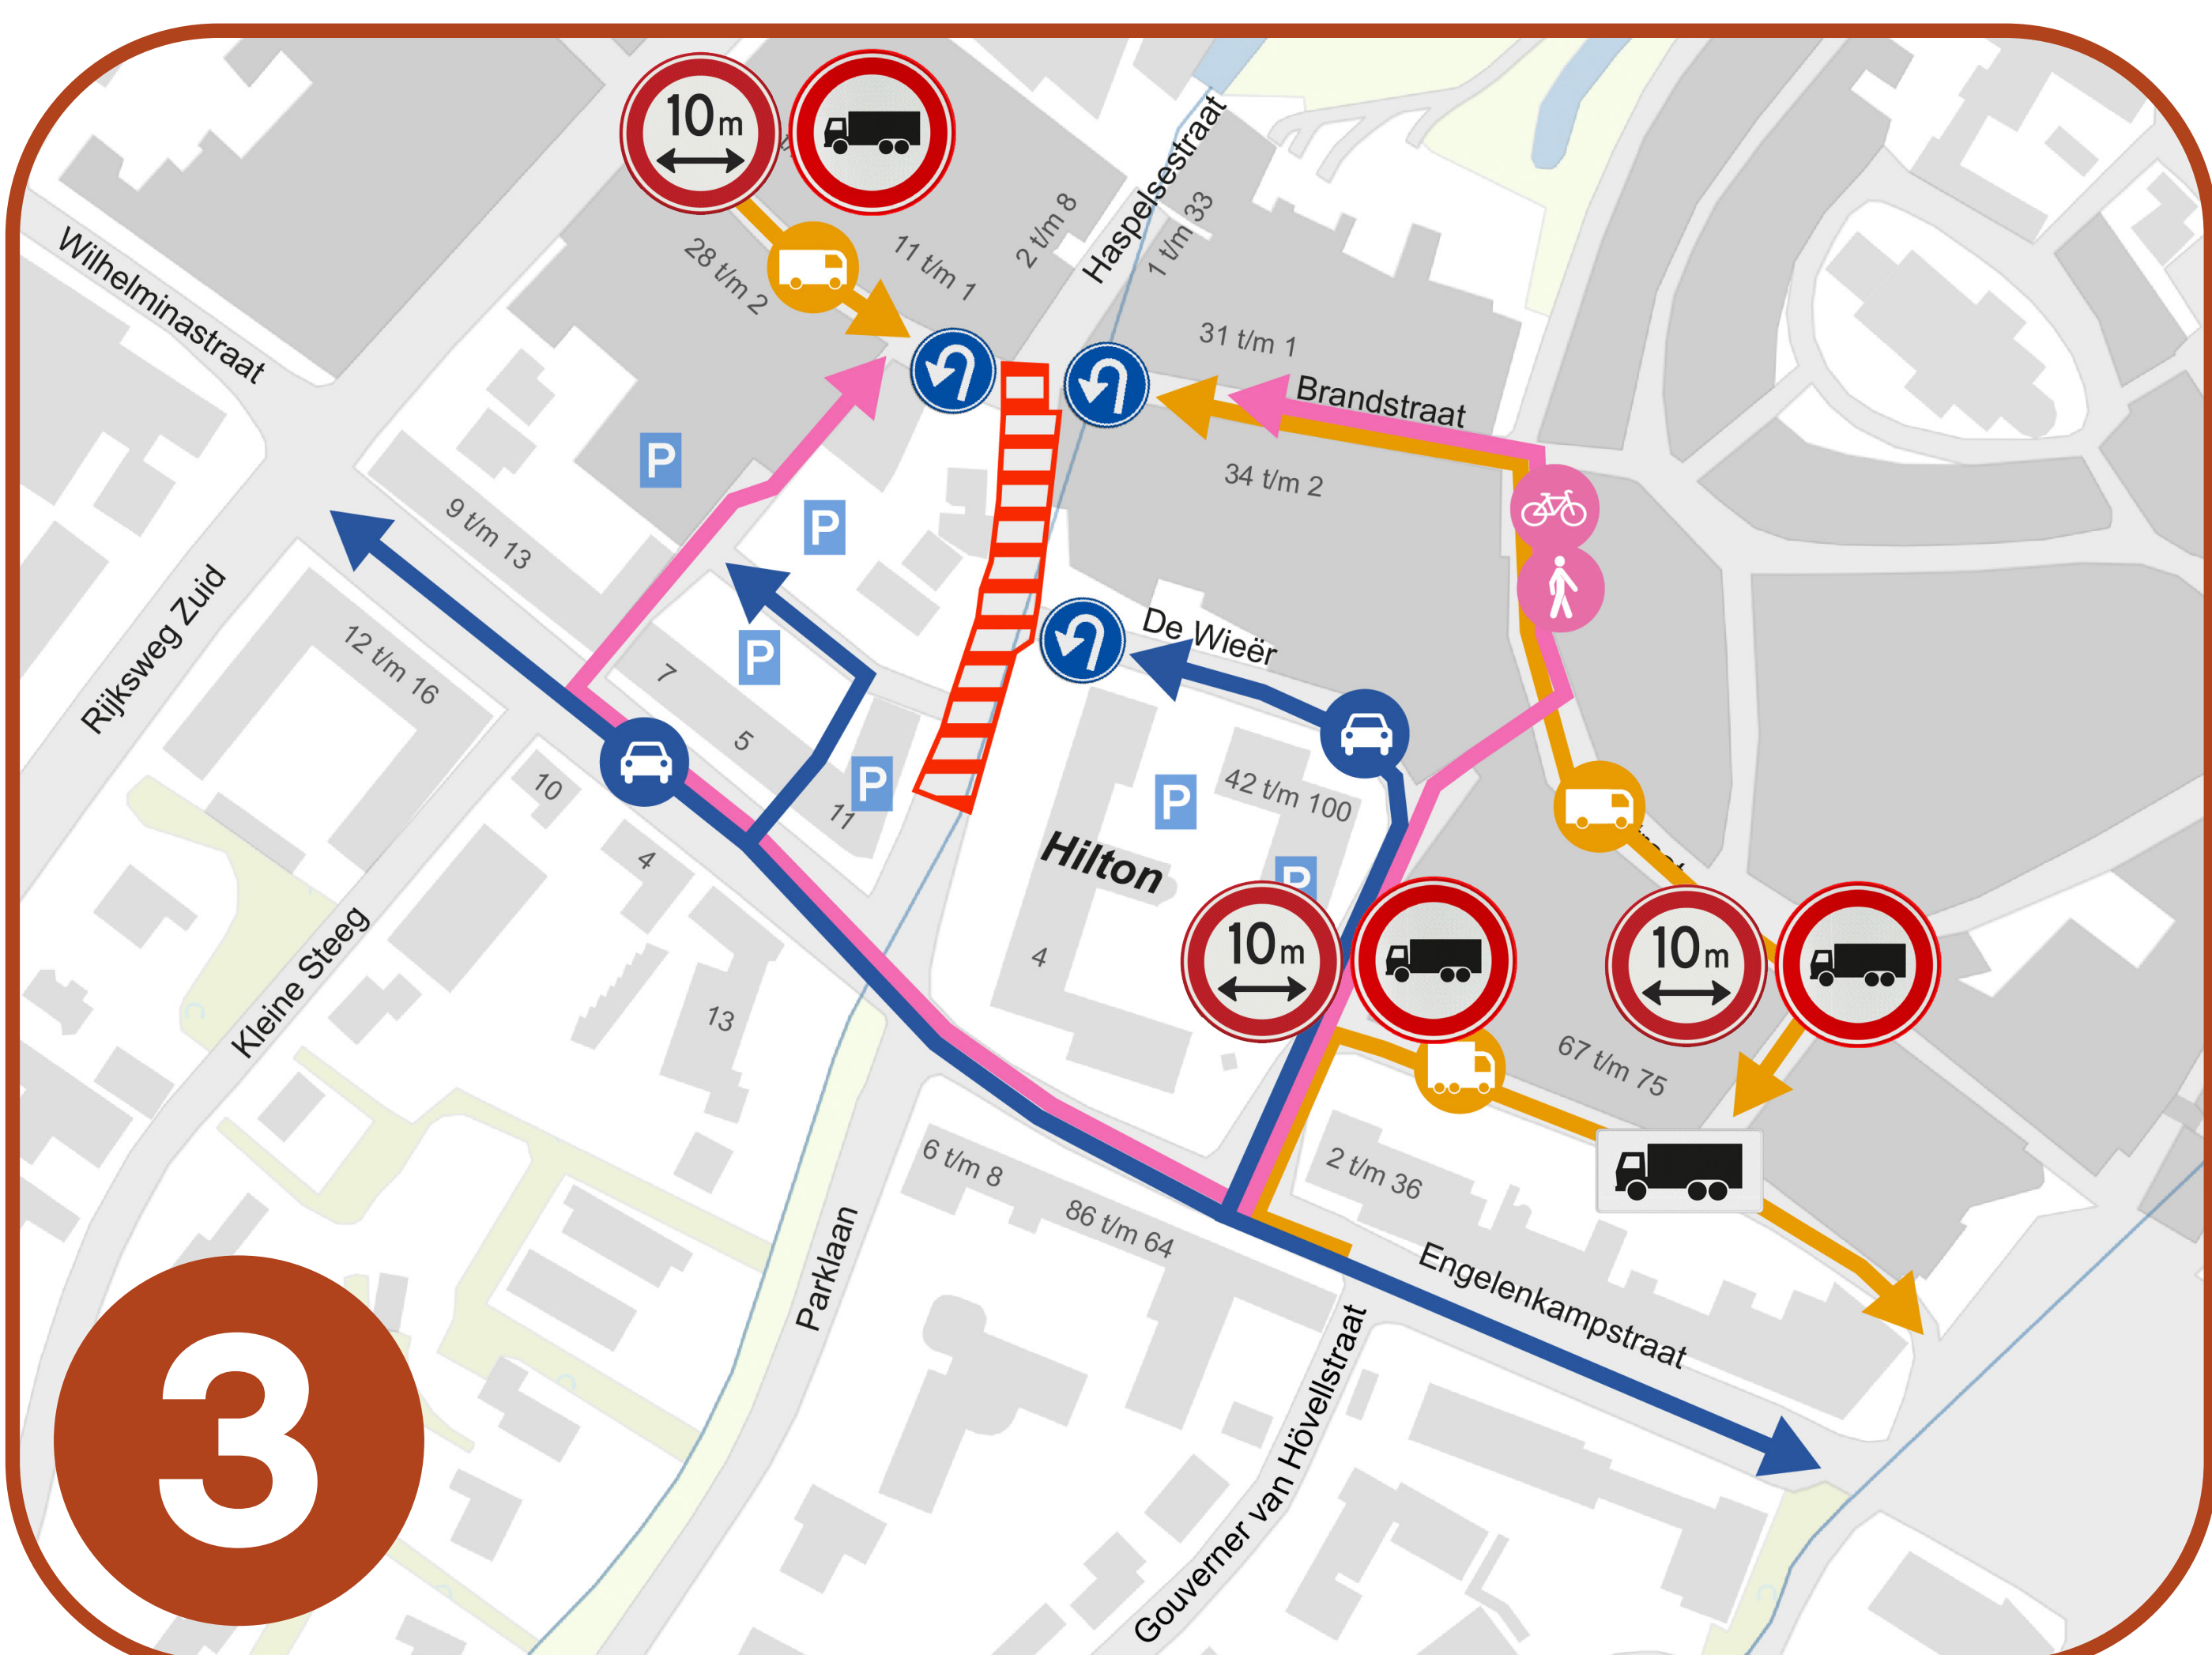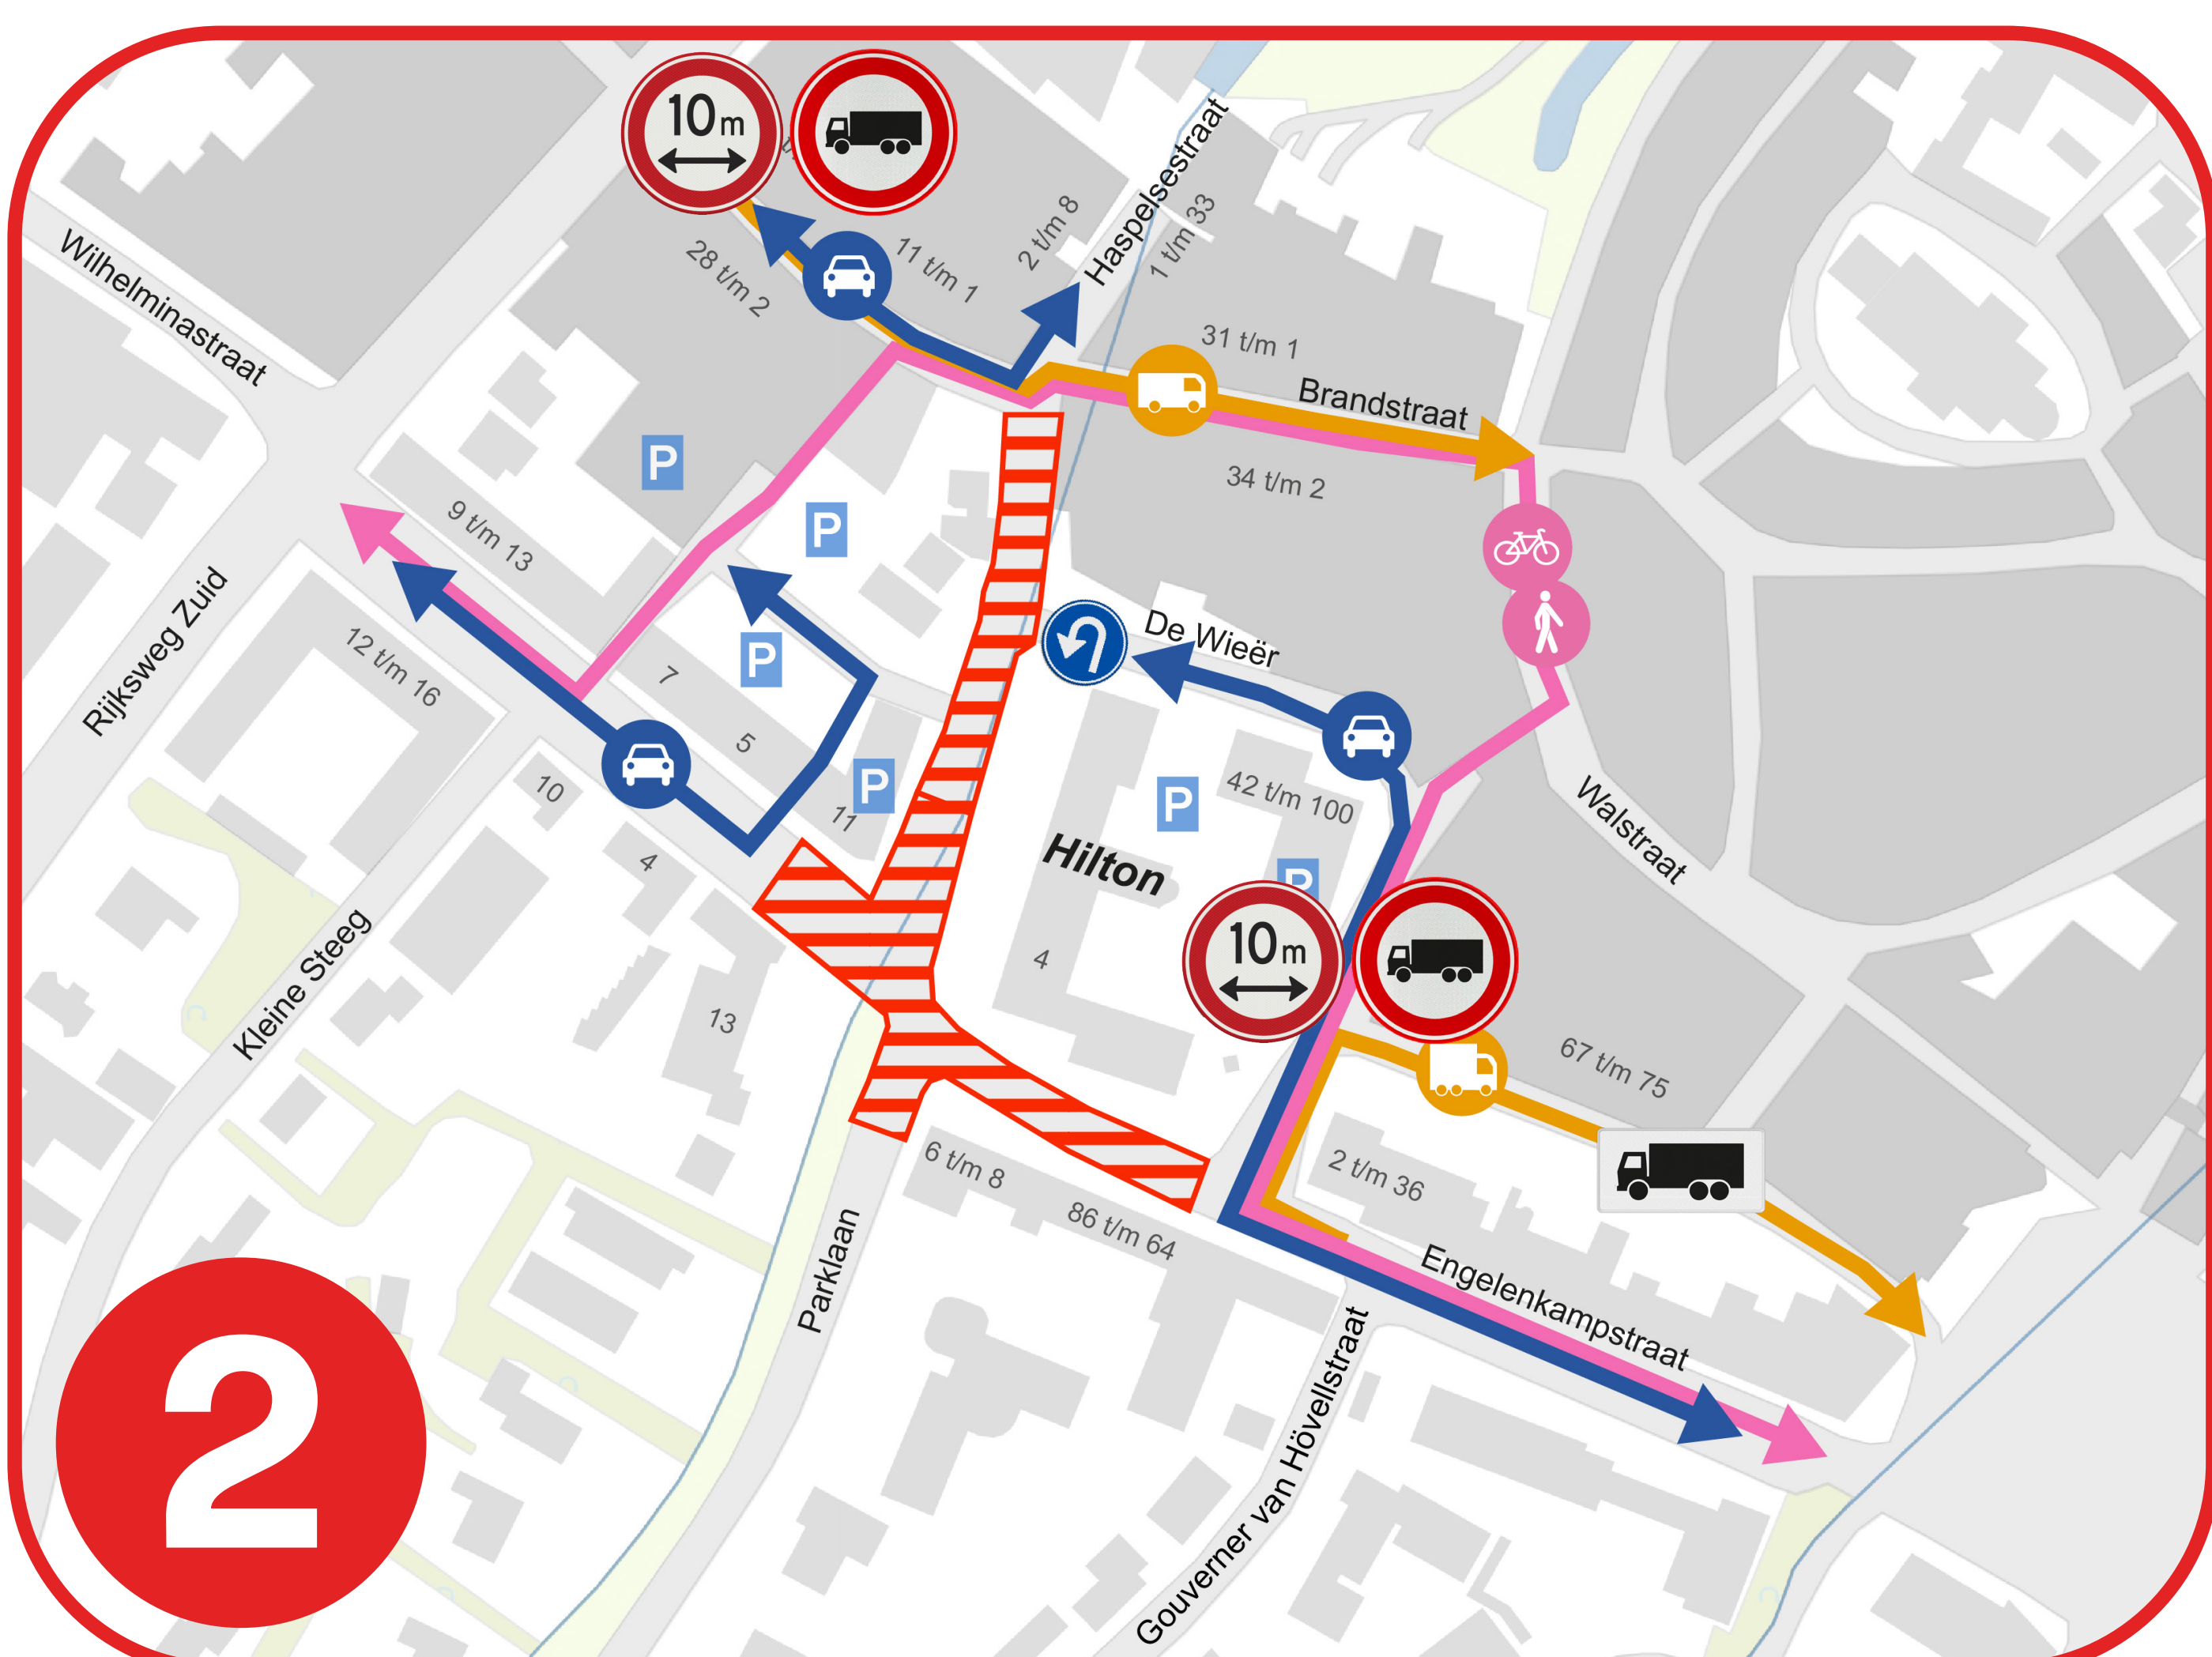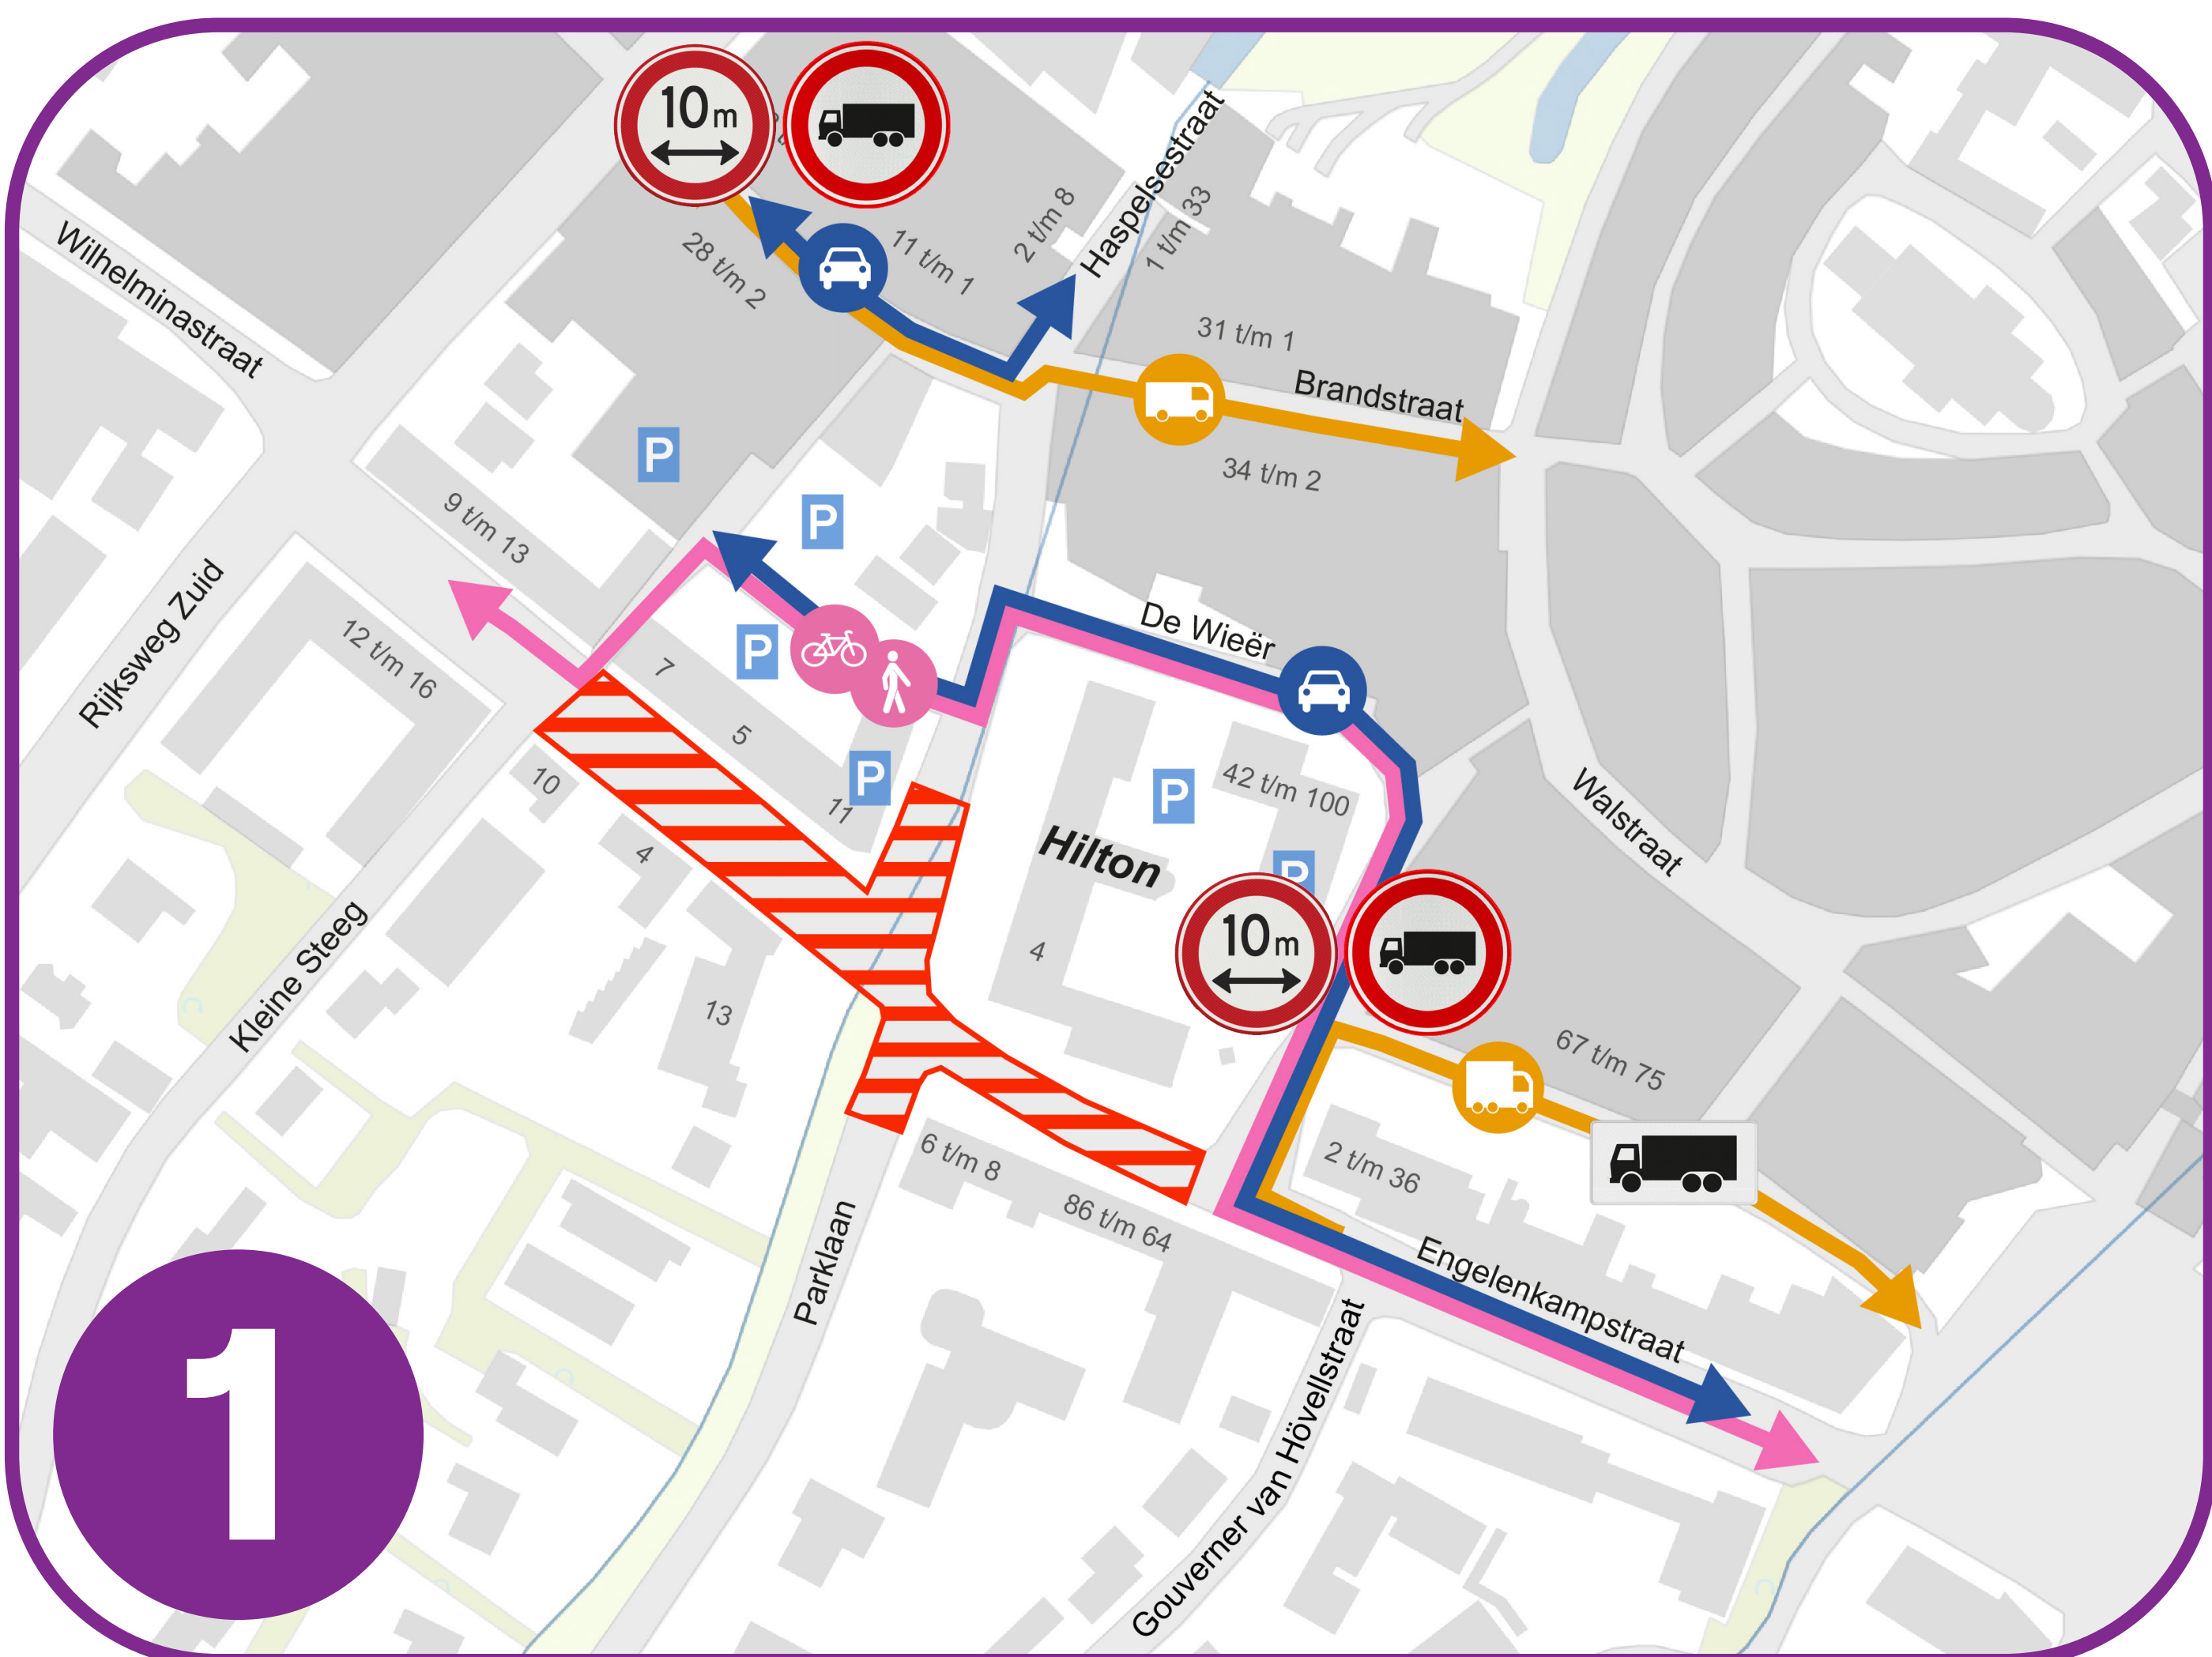


Uitvoering 11 augustus 2025 - april 2026

- Laden en lossen Voorstad-Brandstraat tijdelijk via Rijksweg Zuid
- Tijdelijk tweerichtingverkeer De Wieër (Let op! Fietzers en voetgangers op rijbaan)

- Verboden in te rijden voor vrachtwagens en voertuigen >10m



- Sijefbaan is en blijft laad-/losplek voor vrachtwagens en voertuigen >10m

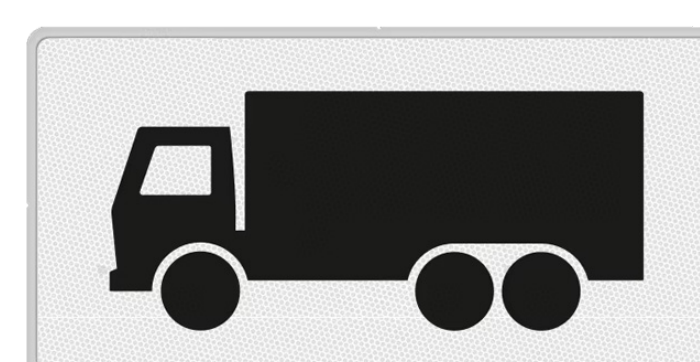

- Parkeervoorzieningen Sjteegske en De Wieër blijven toegankelijk voor bestemmingsverkeer

Belangrijk: Informeer uw transporteur over de veranderde situatie per 11 augustus 2025

- Werkterrein (afgesloten)
- Omleidingsroute fietser/voetganger
- Omleidingsroute autoverkeer
- Route laad-/losverkeer (<10m)
- Route laad-/losverkeer (>10m)
- Parkeerterrein
- Omkeren (doodlopende straat)