



LPM (Langsdoorsnede Molentak)

1 : 100

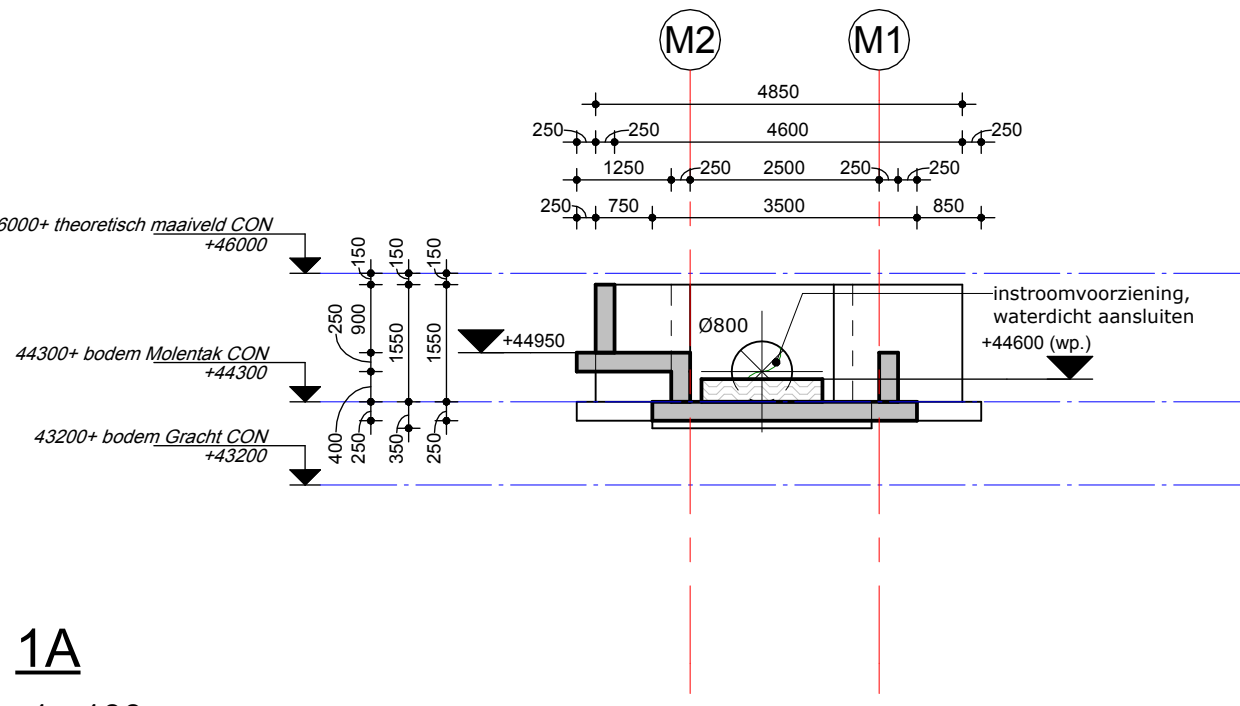


1A

1 : 100

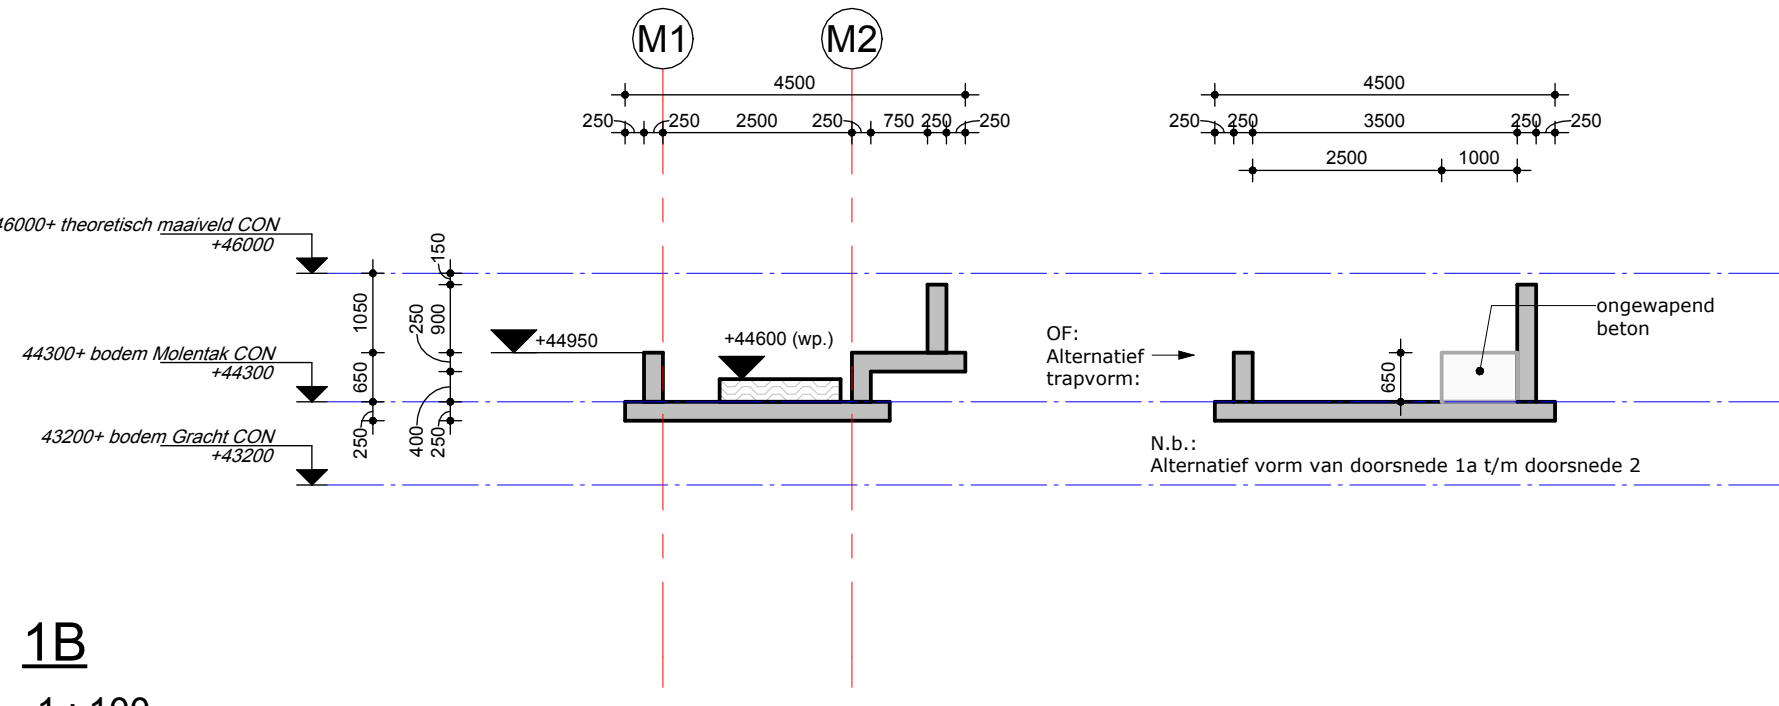


1B

1 : 100

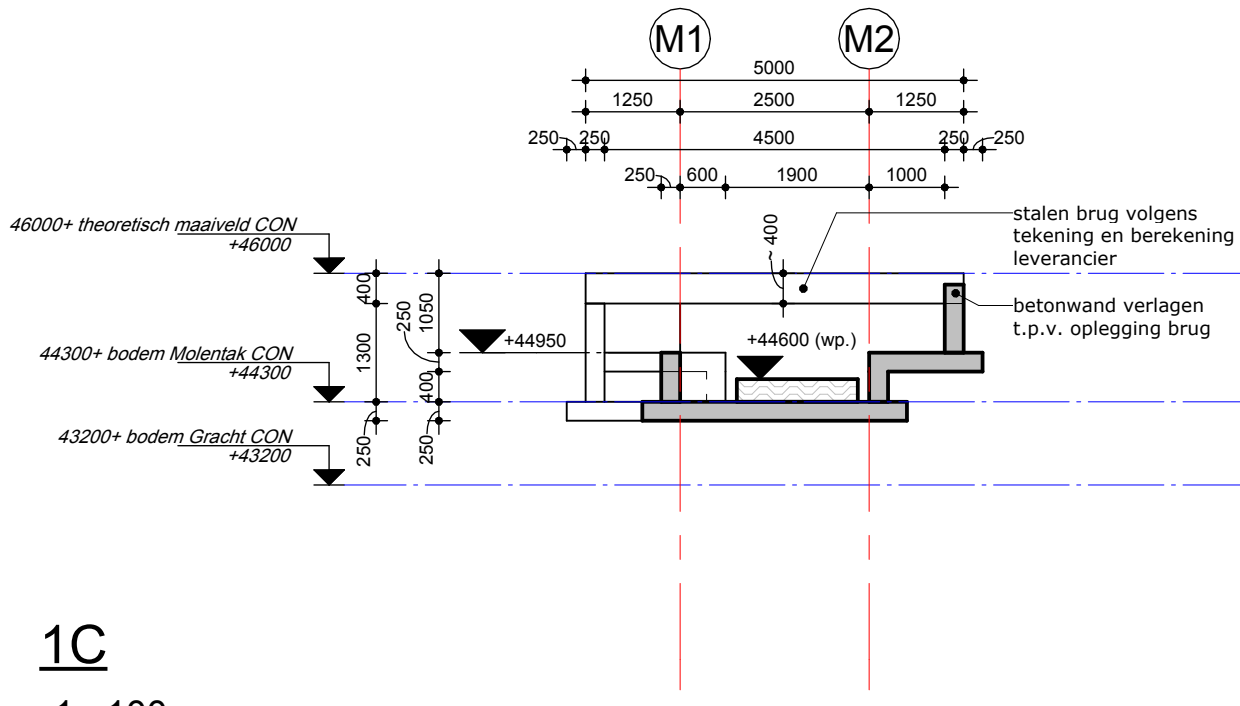


1C

1 : 100

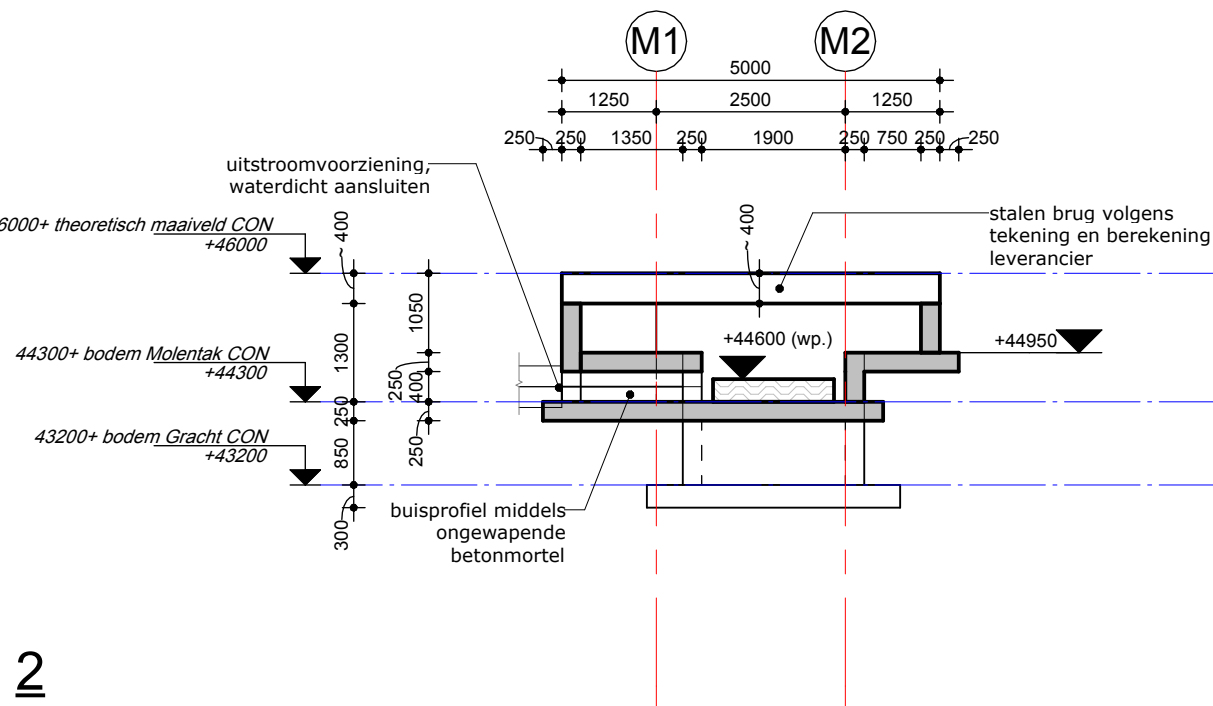


2

1 : 100

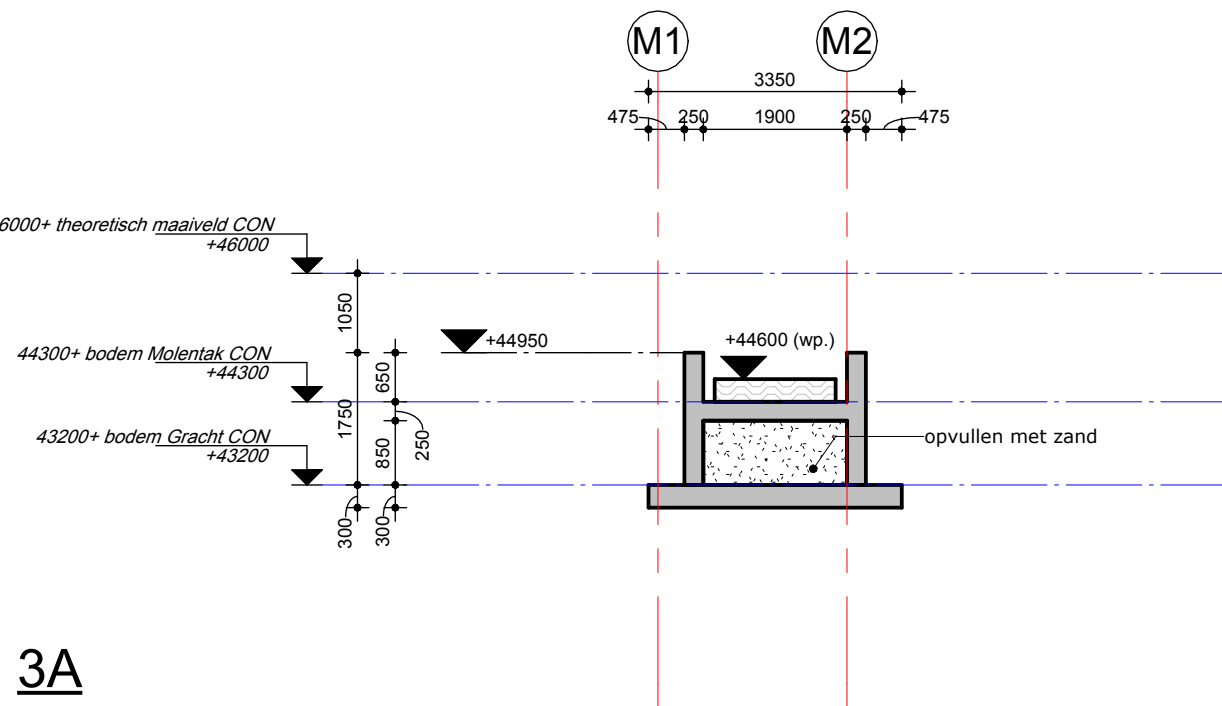


3A

1 : 100

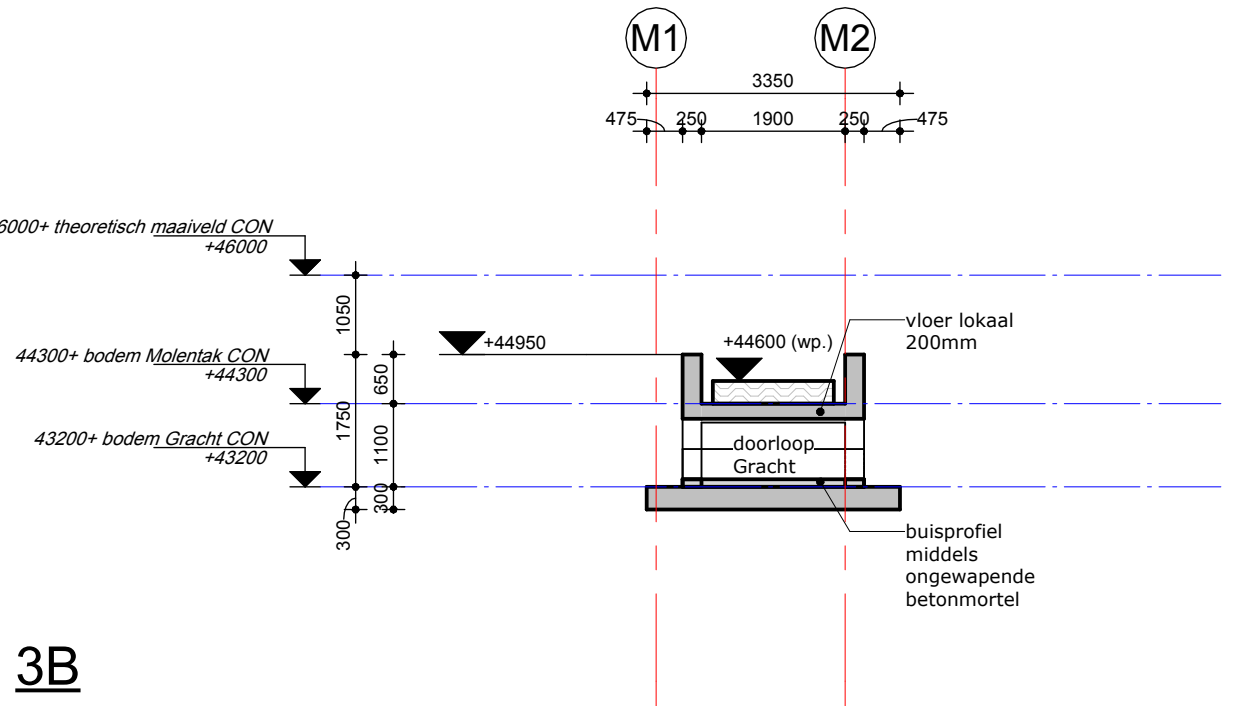


3B

1 : 100

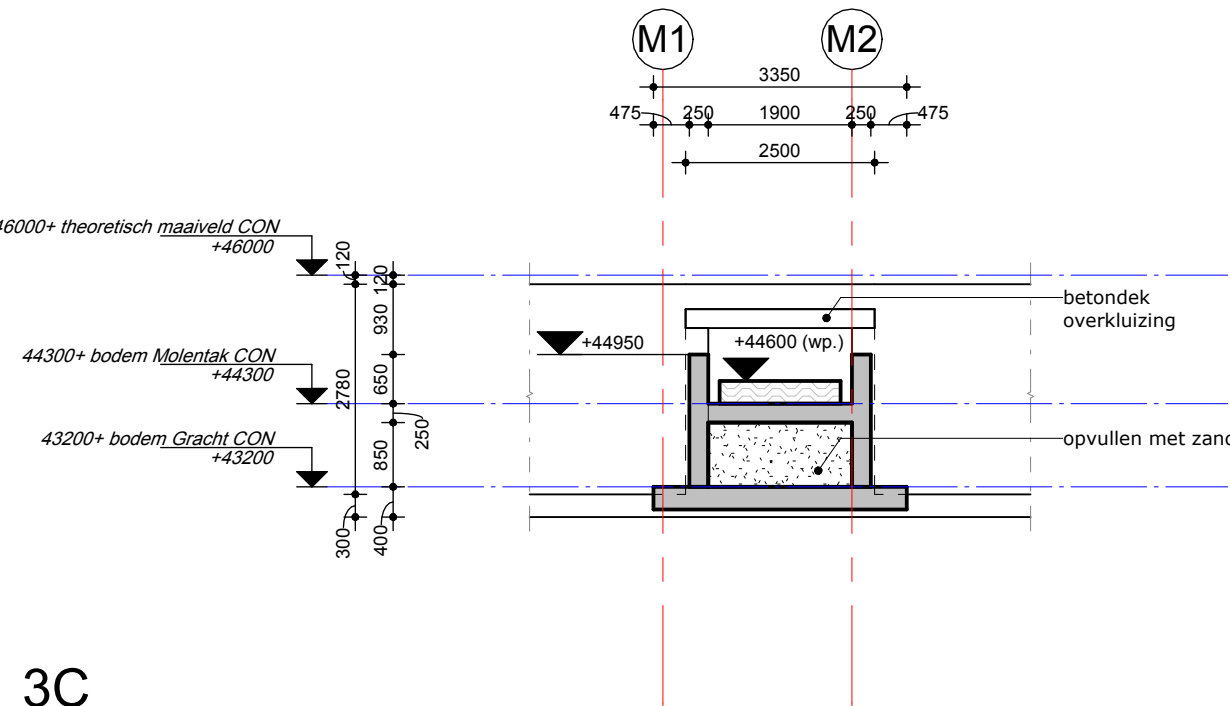


3C

1 : 100

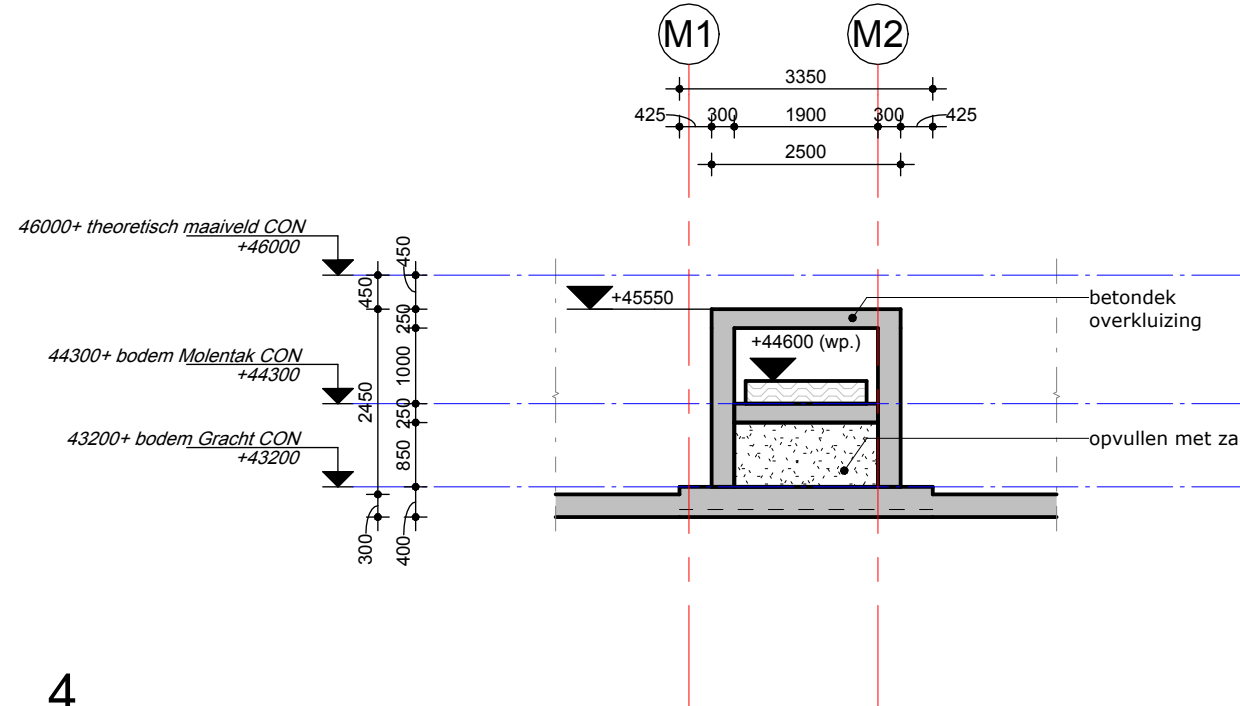


4

1 : 100

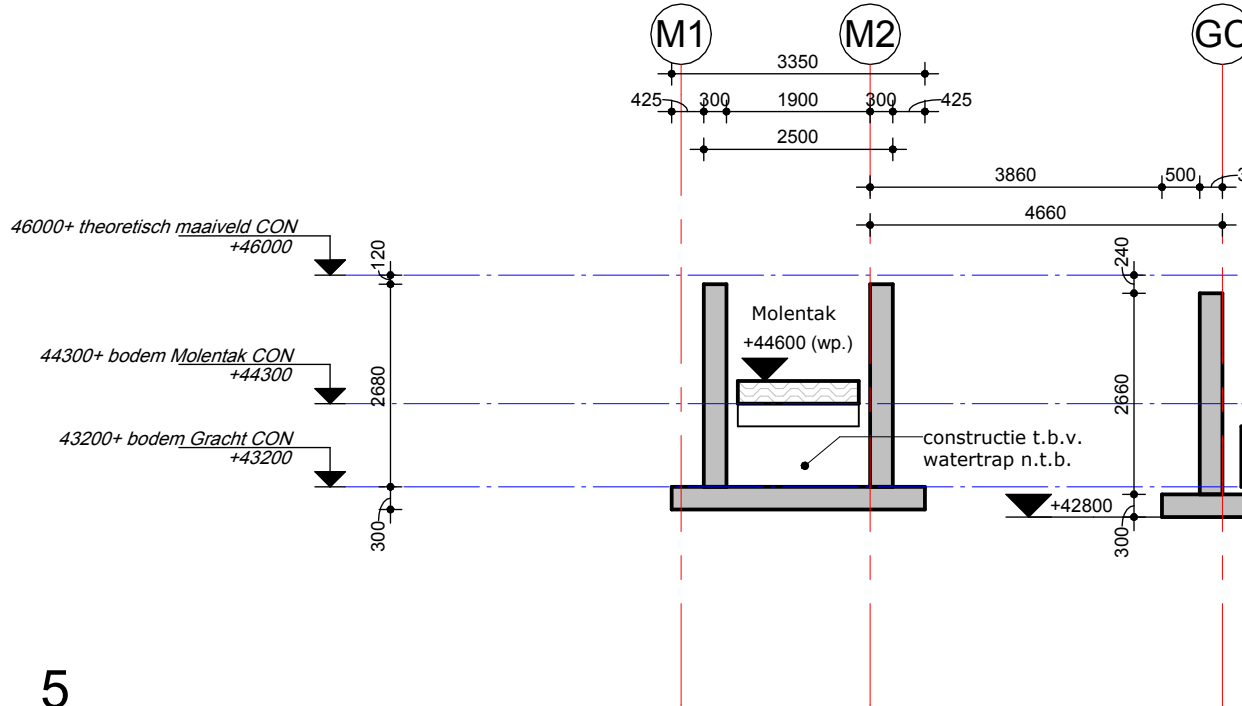


5

1 : 100

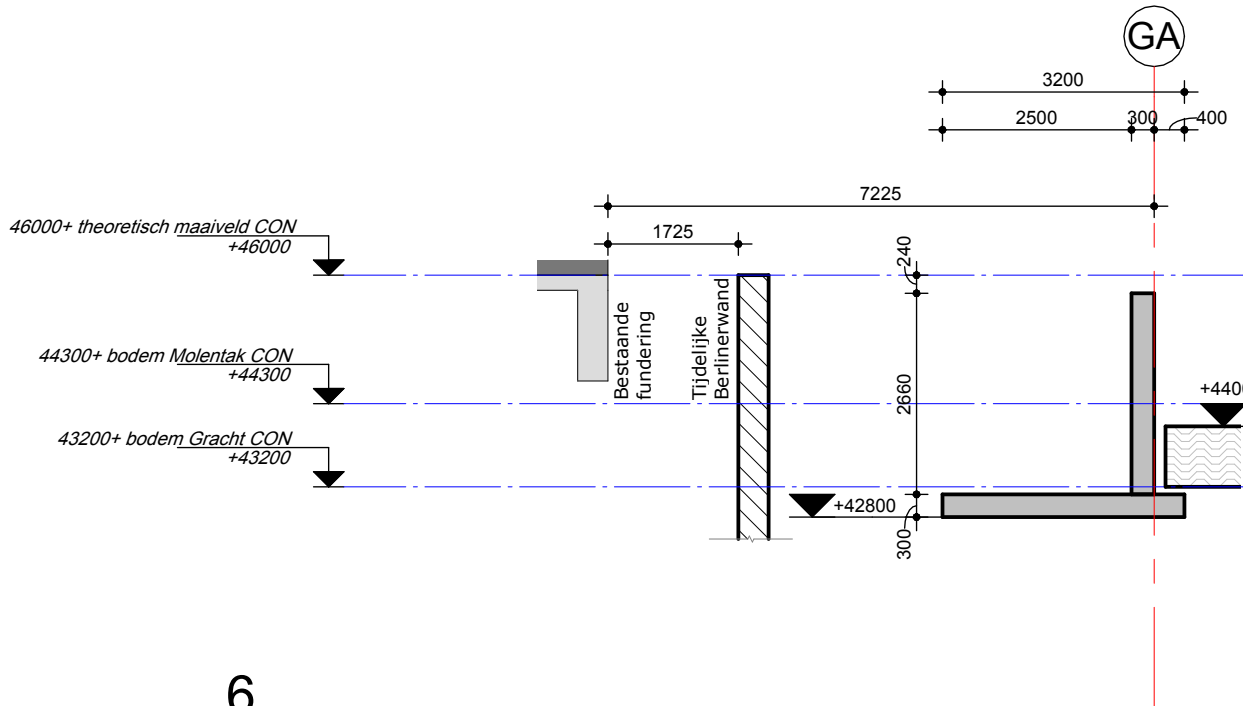


6

1 : 100

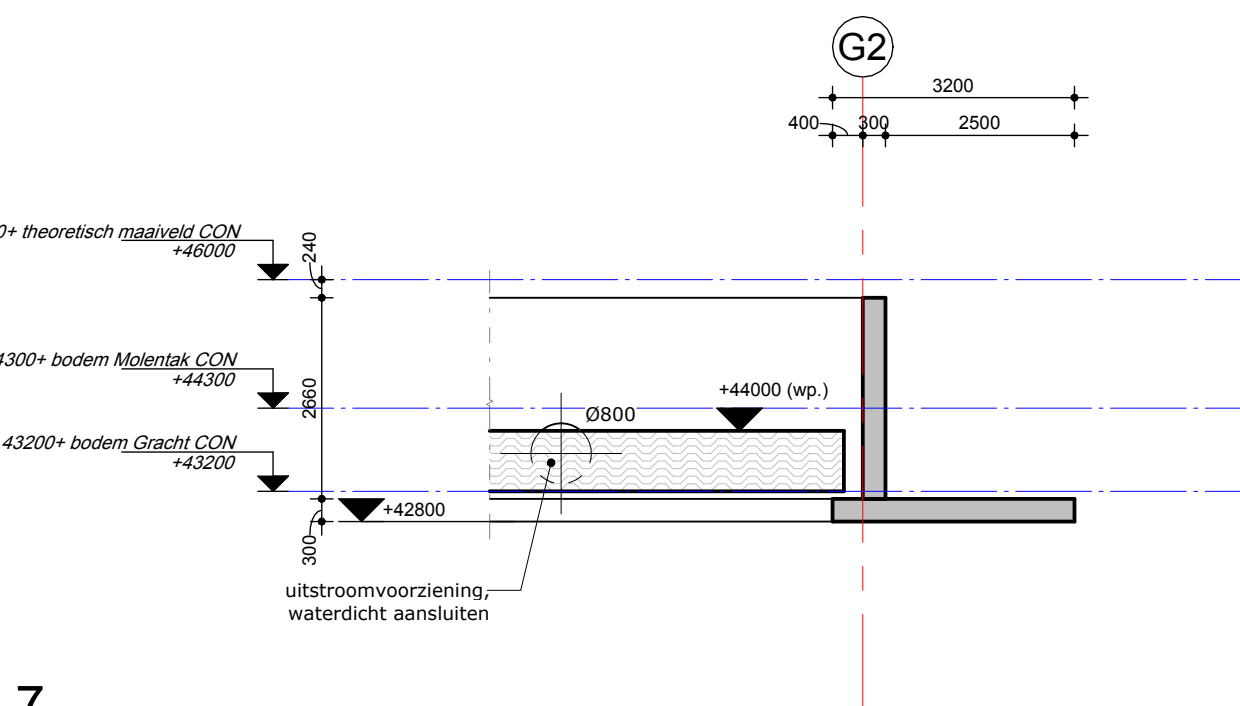


7

1 : 100

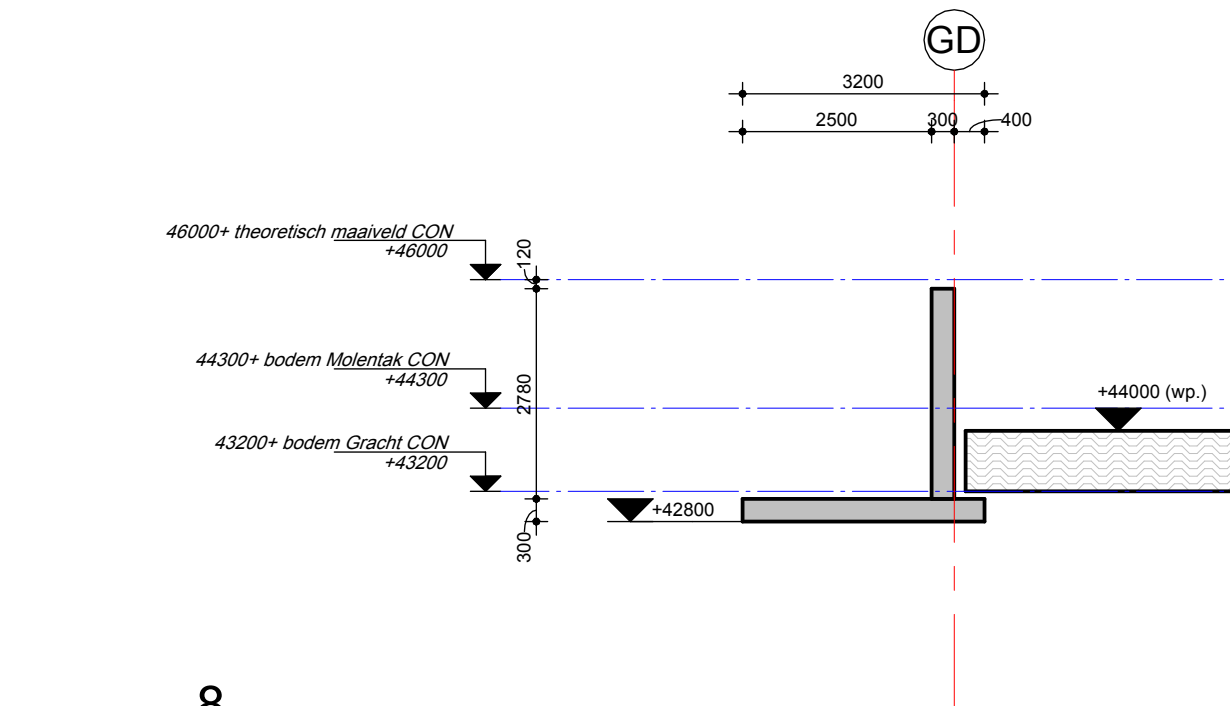


8

1 : 100

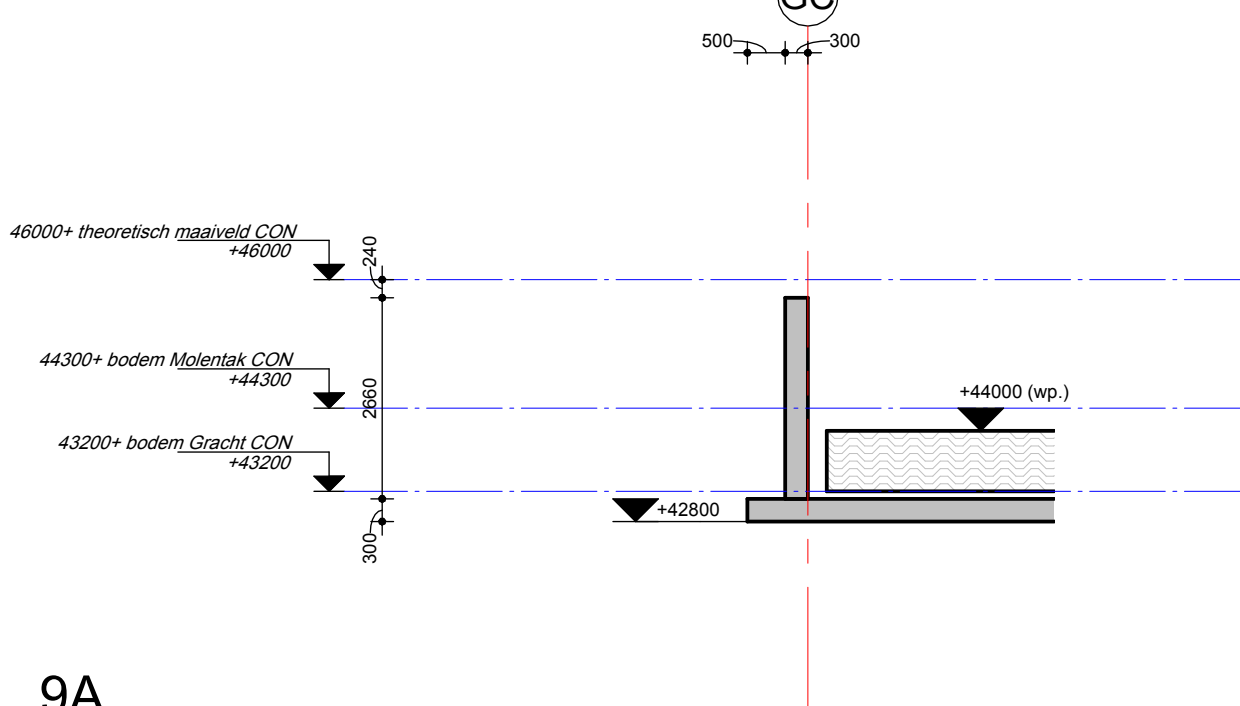


9A

1 : 100

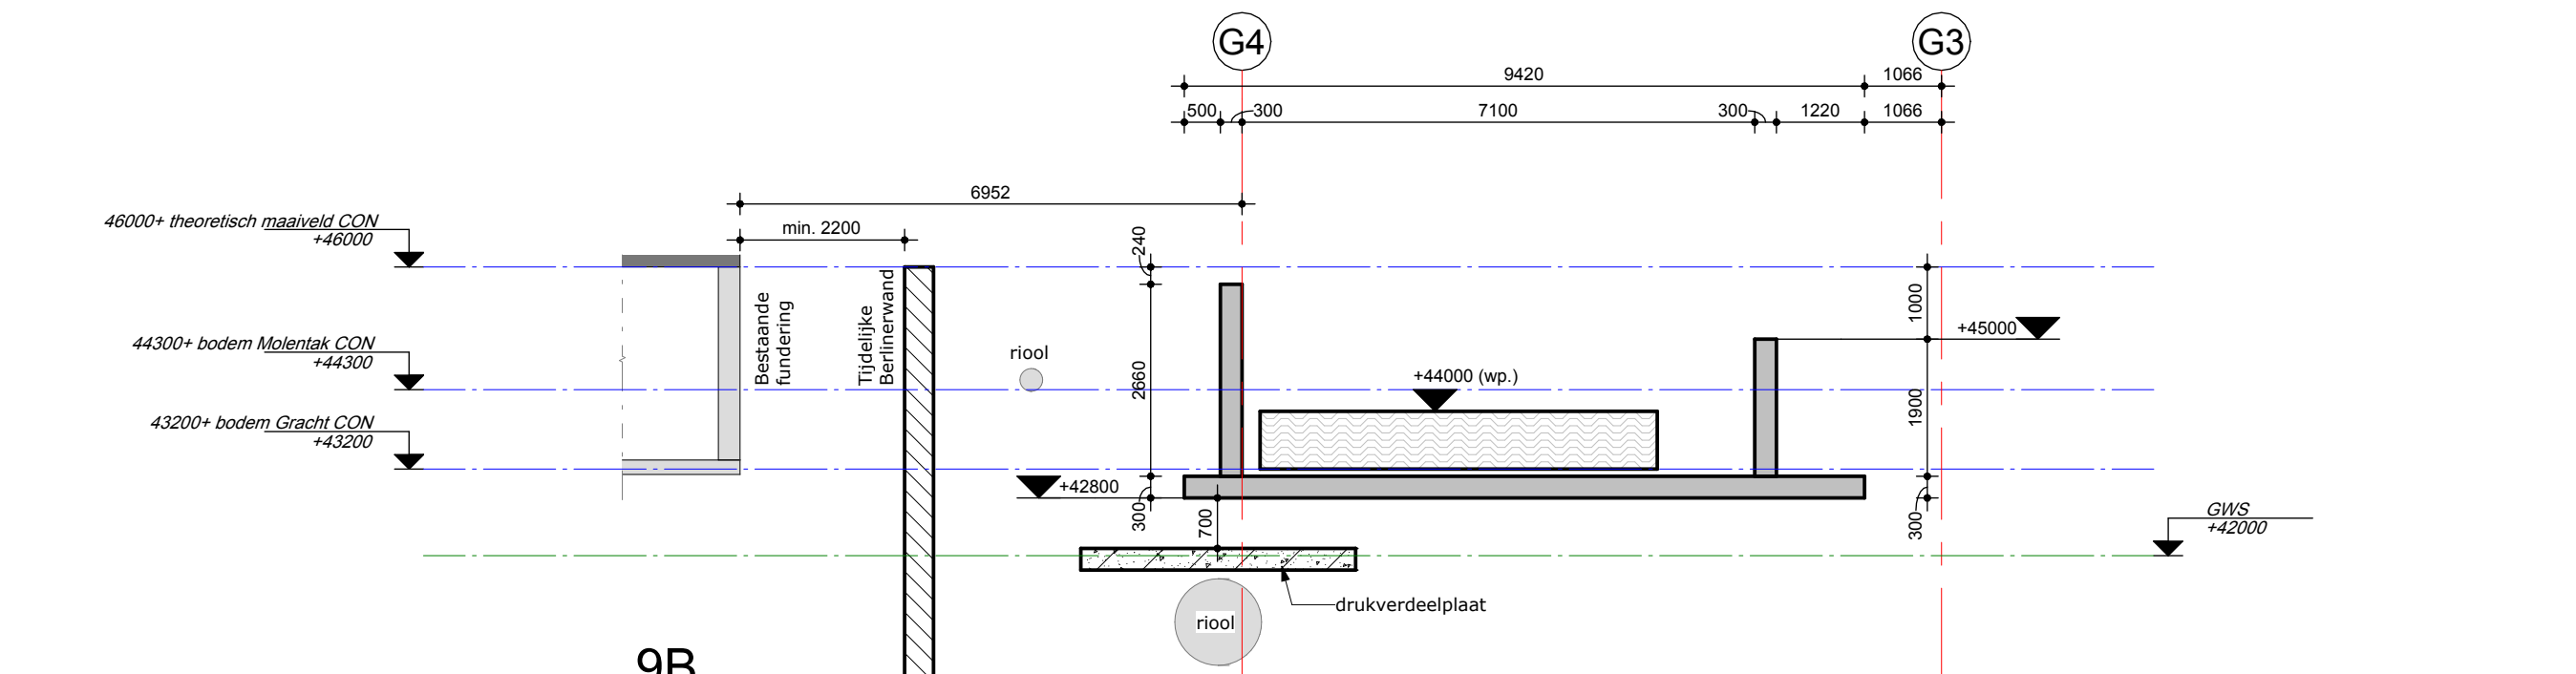


9B

1 : 100

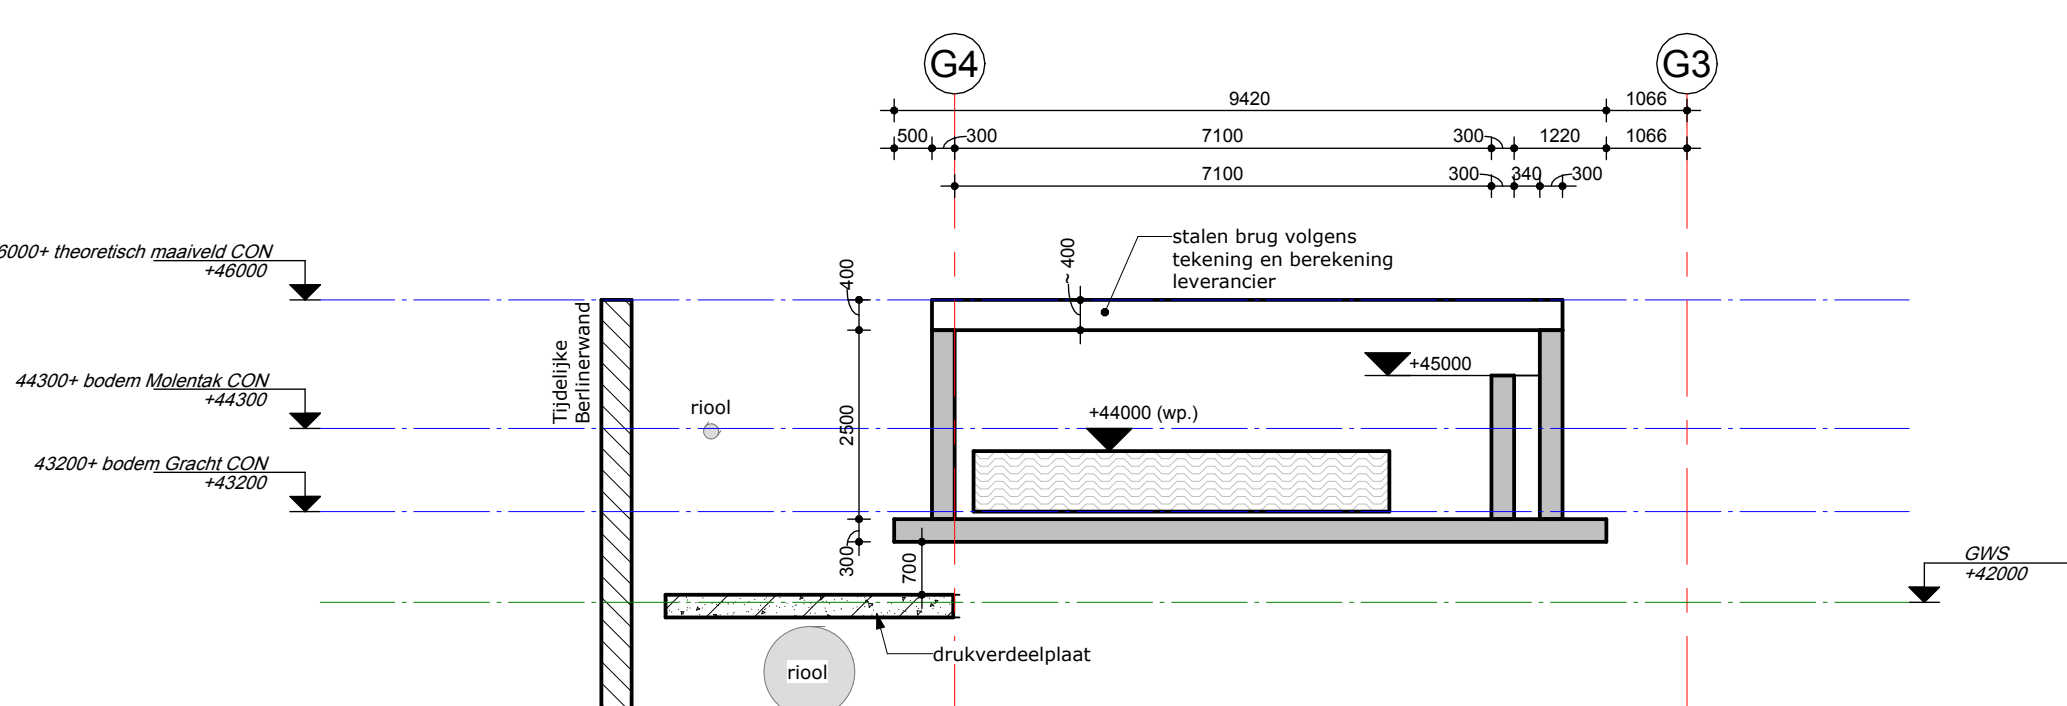

10

1 : 100

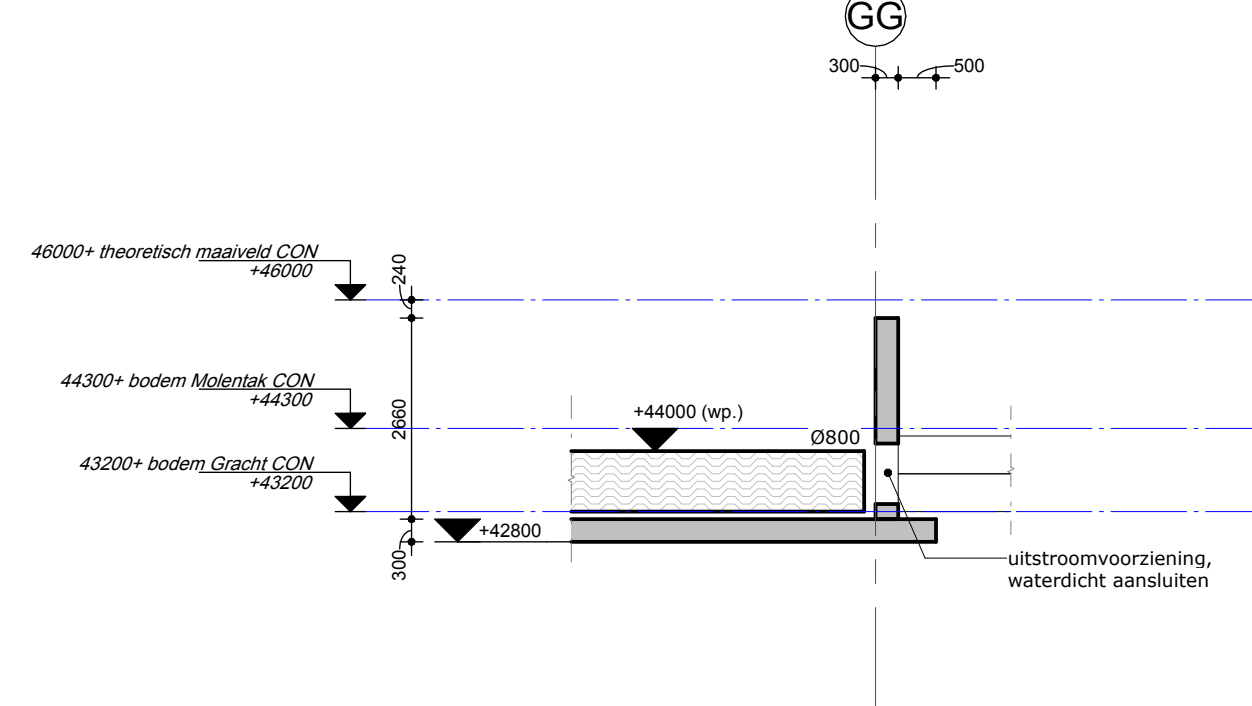

11

1 : 100

Rev.	Datum	Omschrijving wijziging	Get.	Acc.
Definitief Ontwerp		Technisch Ontwerp		Uitvoeringsgereed Ontwerp
Voorlopig		Voorlopig		Voorlopig
Definitief		Definitief		Definitief
Opdrachtgever:				
Geenius				
Werk:				
Herinrichting Tempelplein te Sittard				
Onderdeel:				
Doorsneden				
Blad:				
D101				
Datum:				
28-08-2025				
Gekend:				
M. Elands				
Gecontroleerd:				
E. Schreurs				
Vrijgegeven:				
D. Loo				
Formaat:				
A0				
Projectnummer:				
550287				
Wijziging:				
Benzenraderweg 1				
6411 EC Heerlen				
T +3188 2027200				
info@paltebv.nl				
www.paltebv.nl				
Datum:				
wijziging:				