



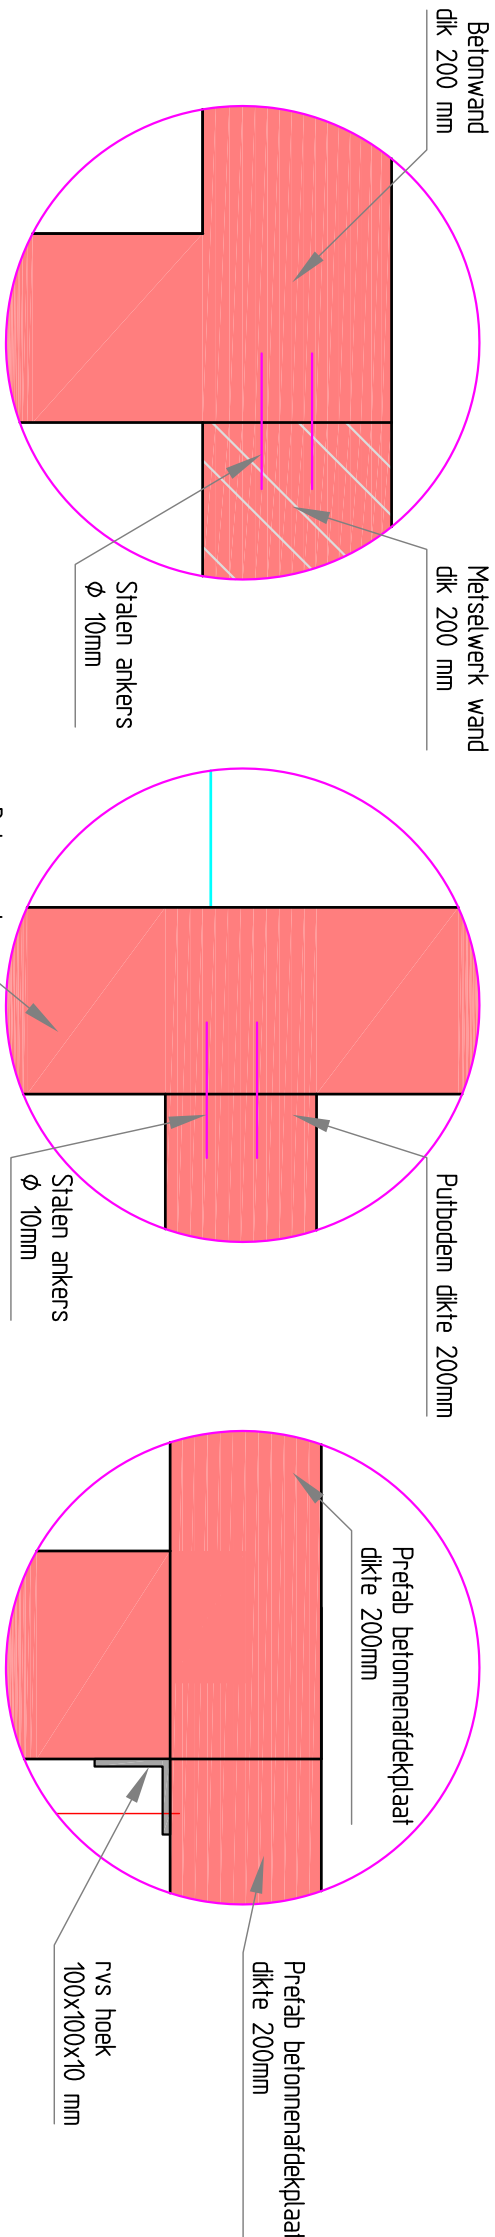


Principle detail 1
Schaal 1:10

Principle detail 2
Schaal 1:10


Principle detail 3
Schaal 1:10

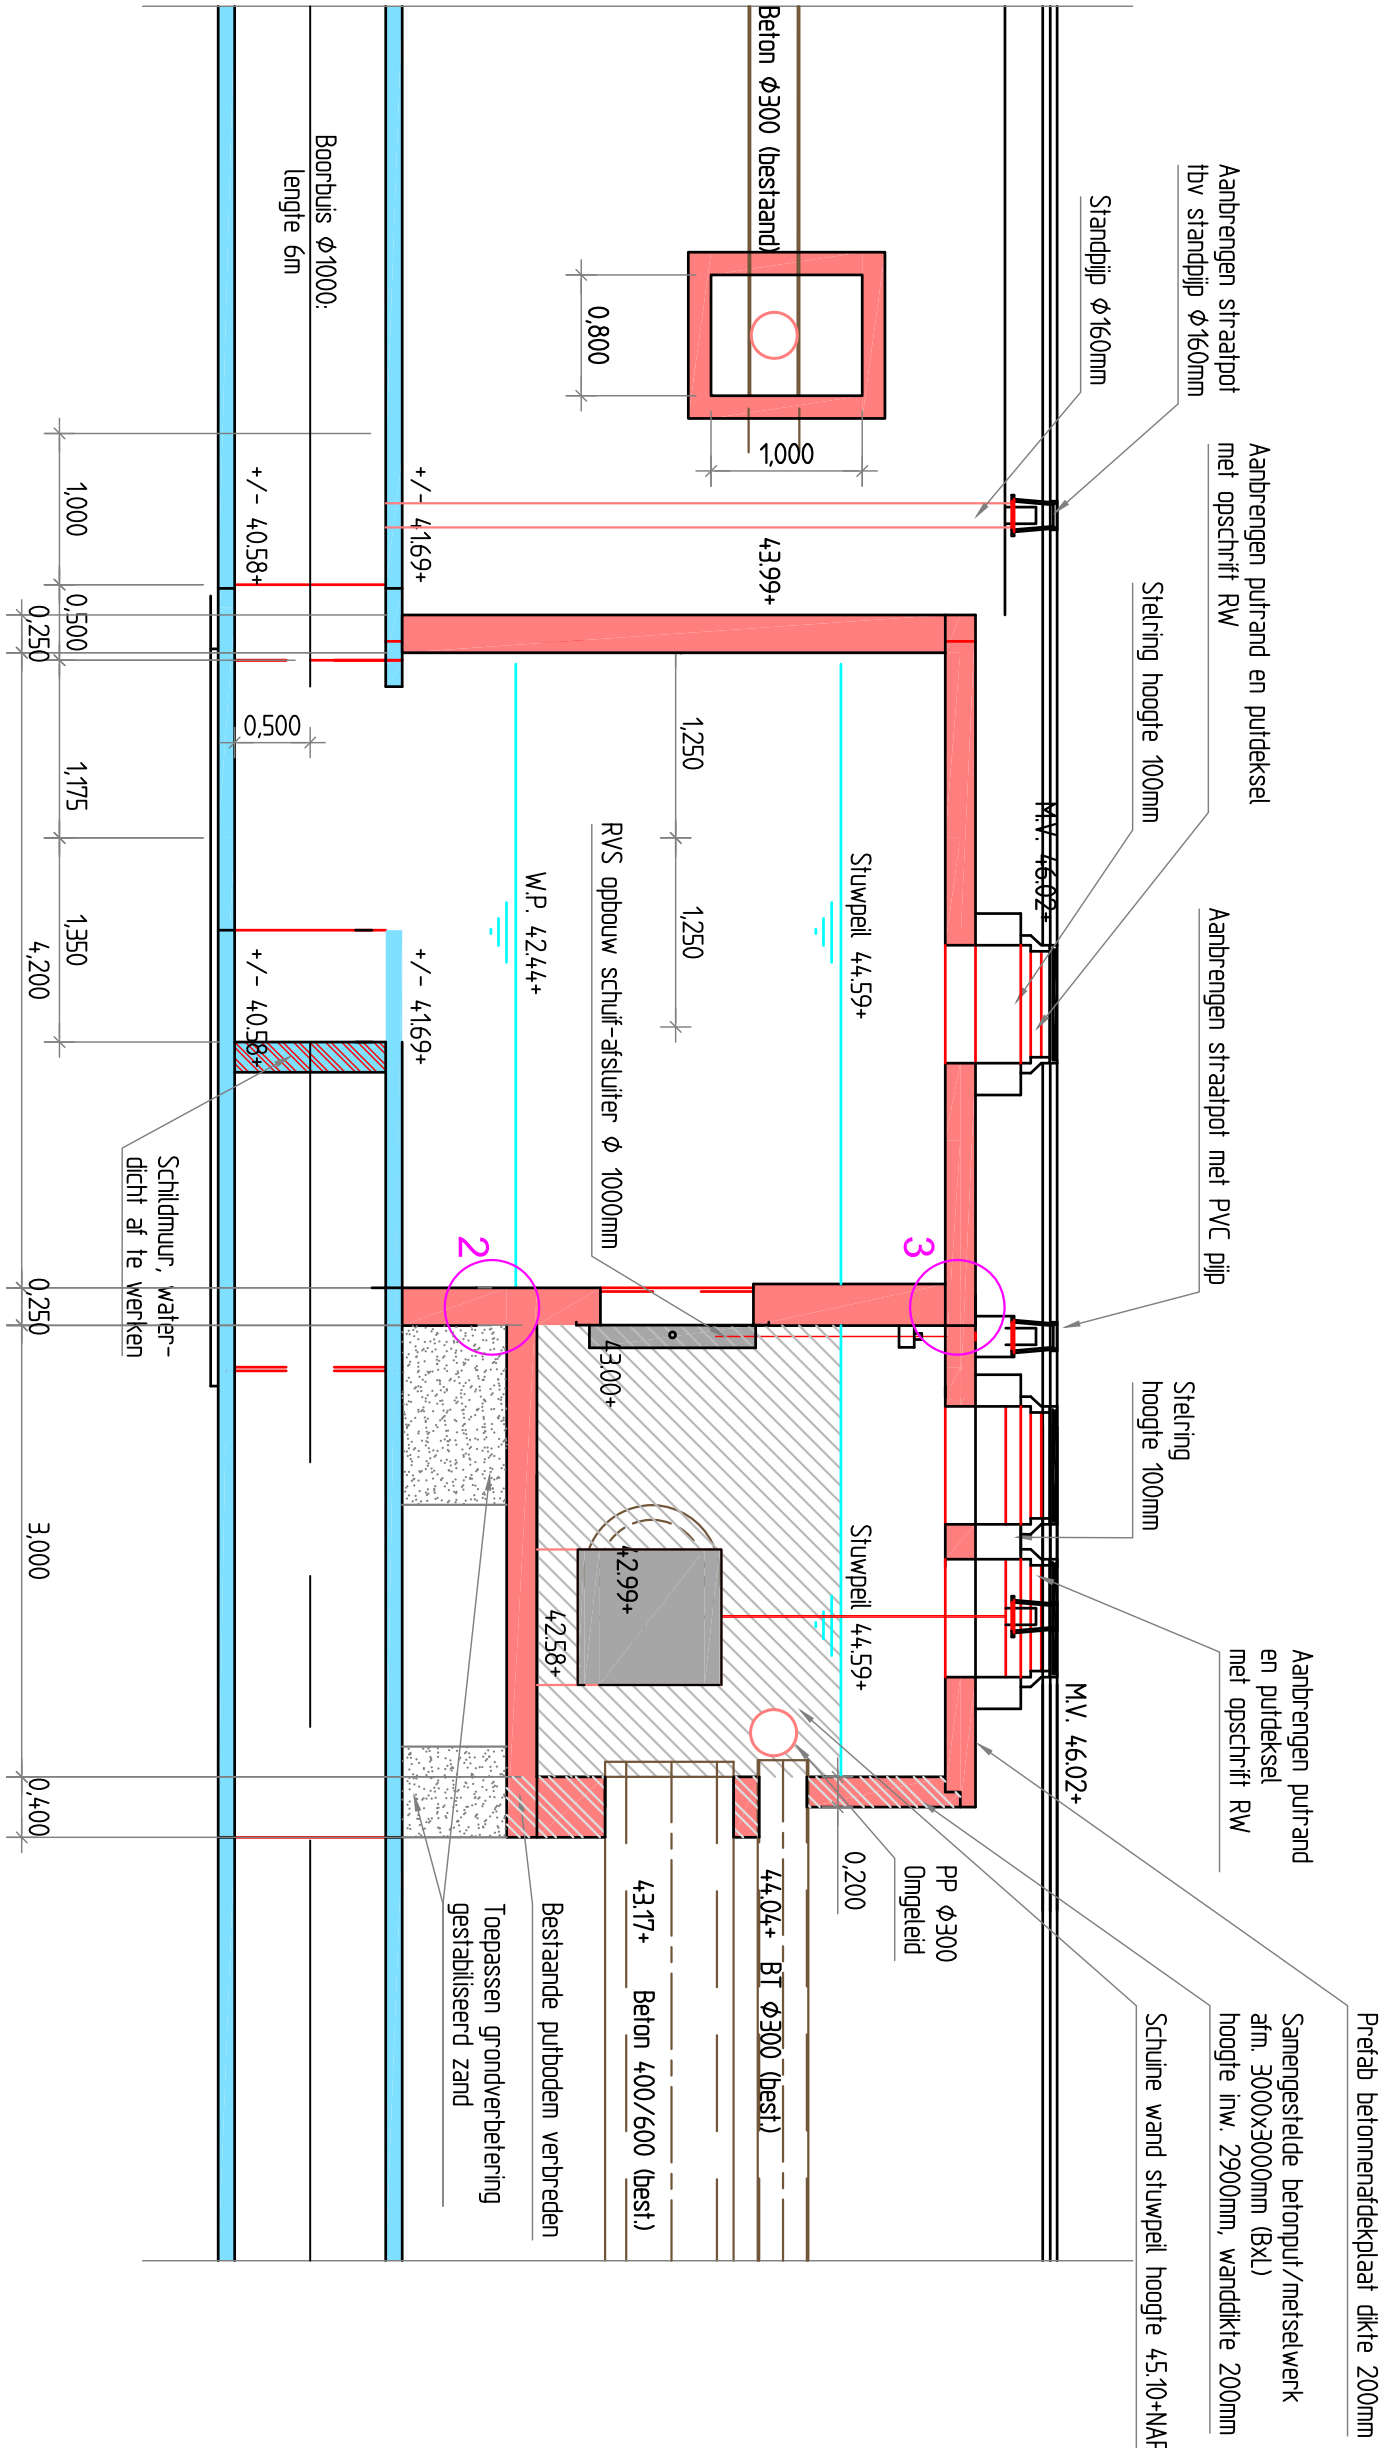


Principle doorsnede A-A
Schaal 1:50

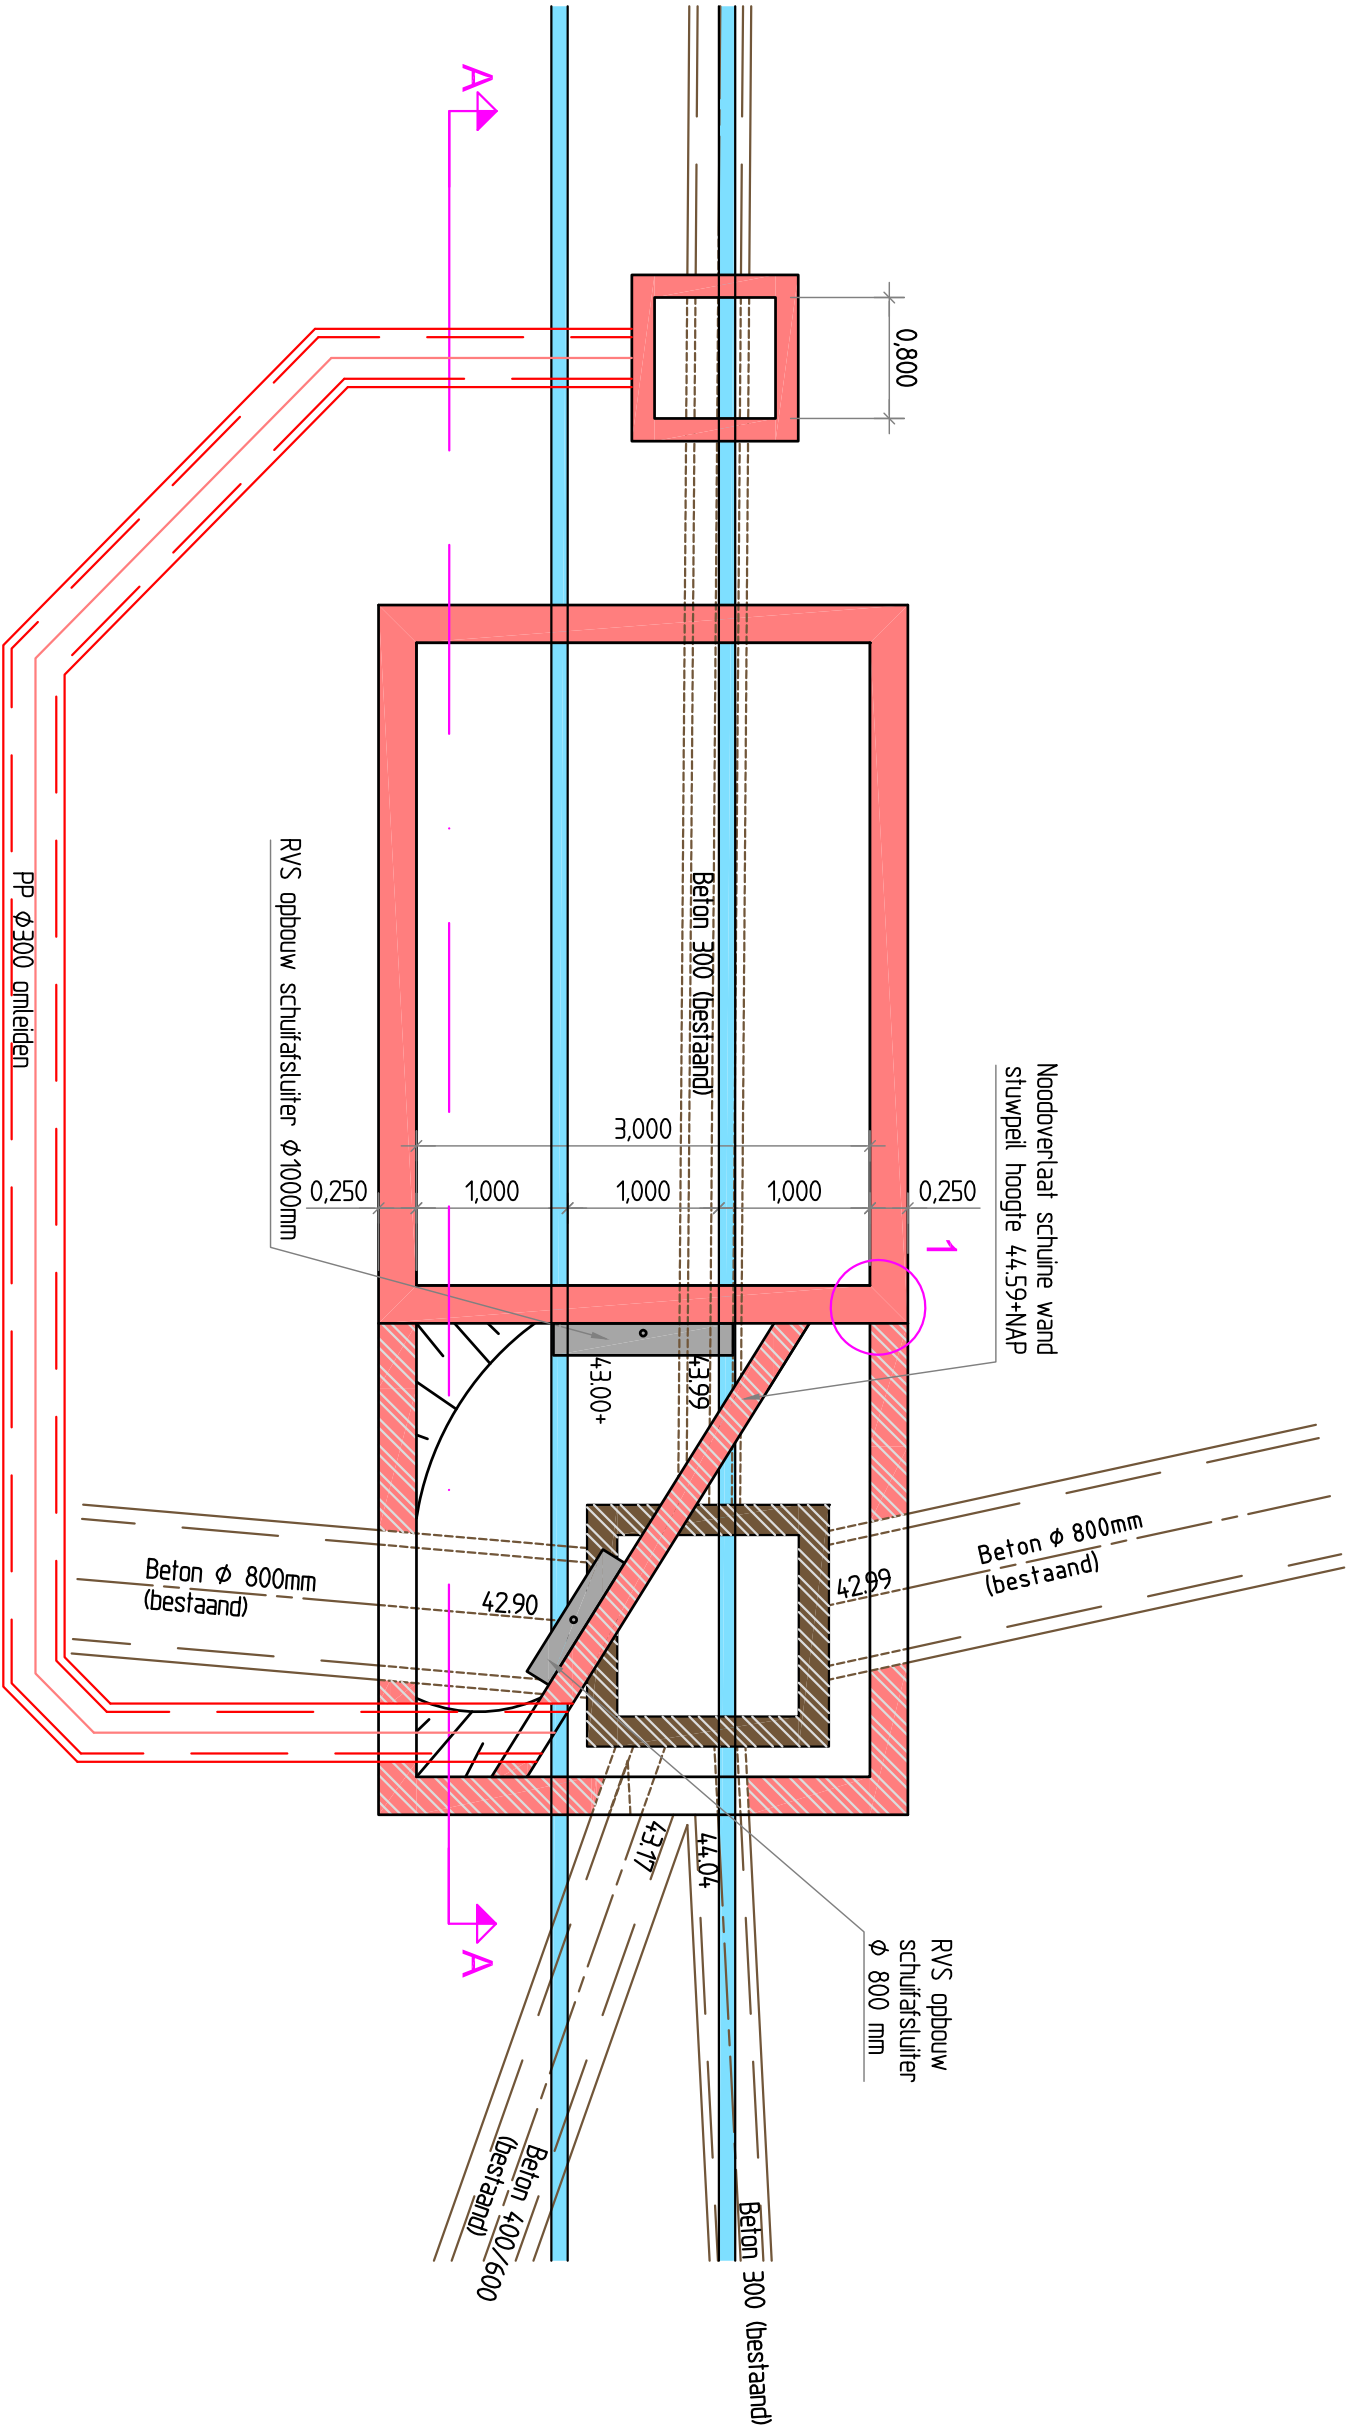

Principle bovenaanzicht verdeelput
Schaal 1:50

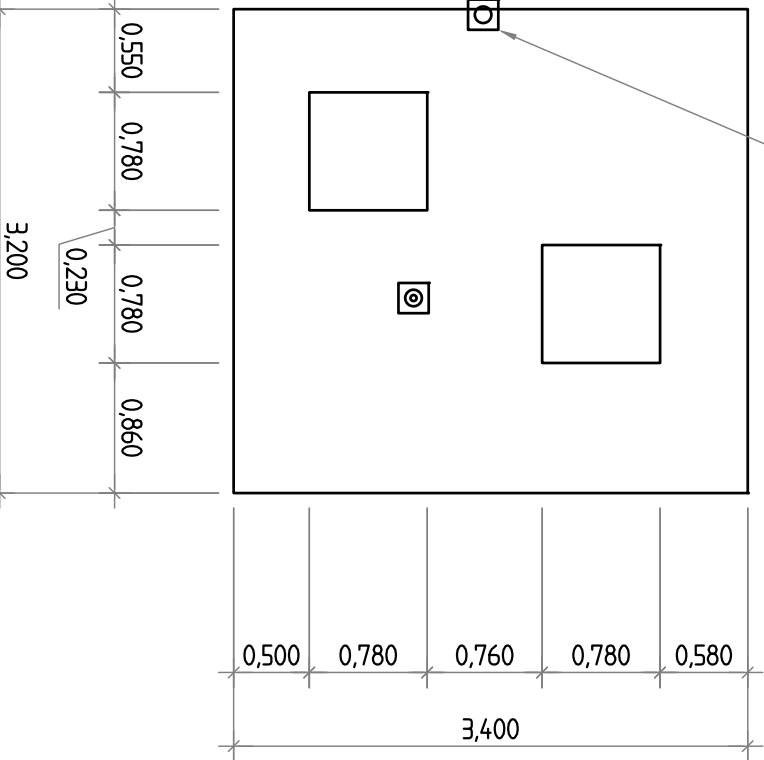

Bovenaanzicht dekplaat verdeelput Molenbeek
Schaal 1:10

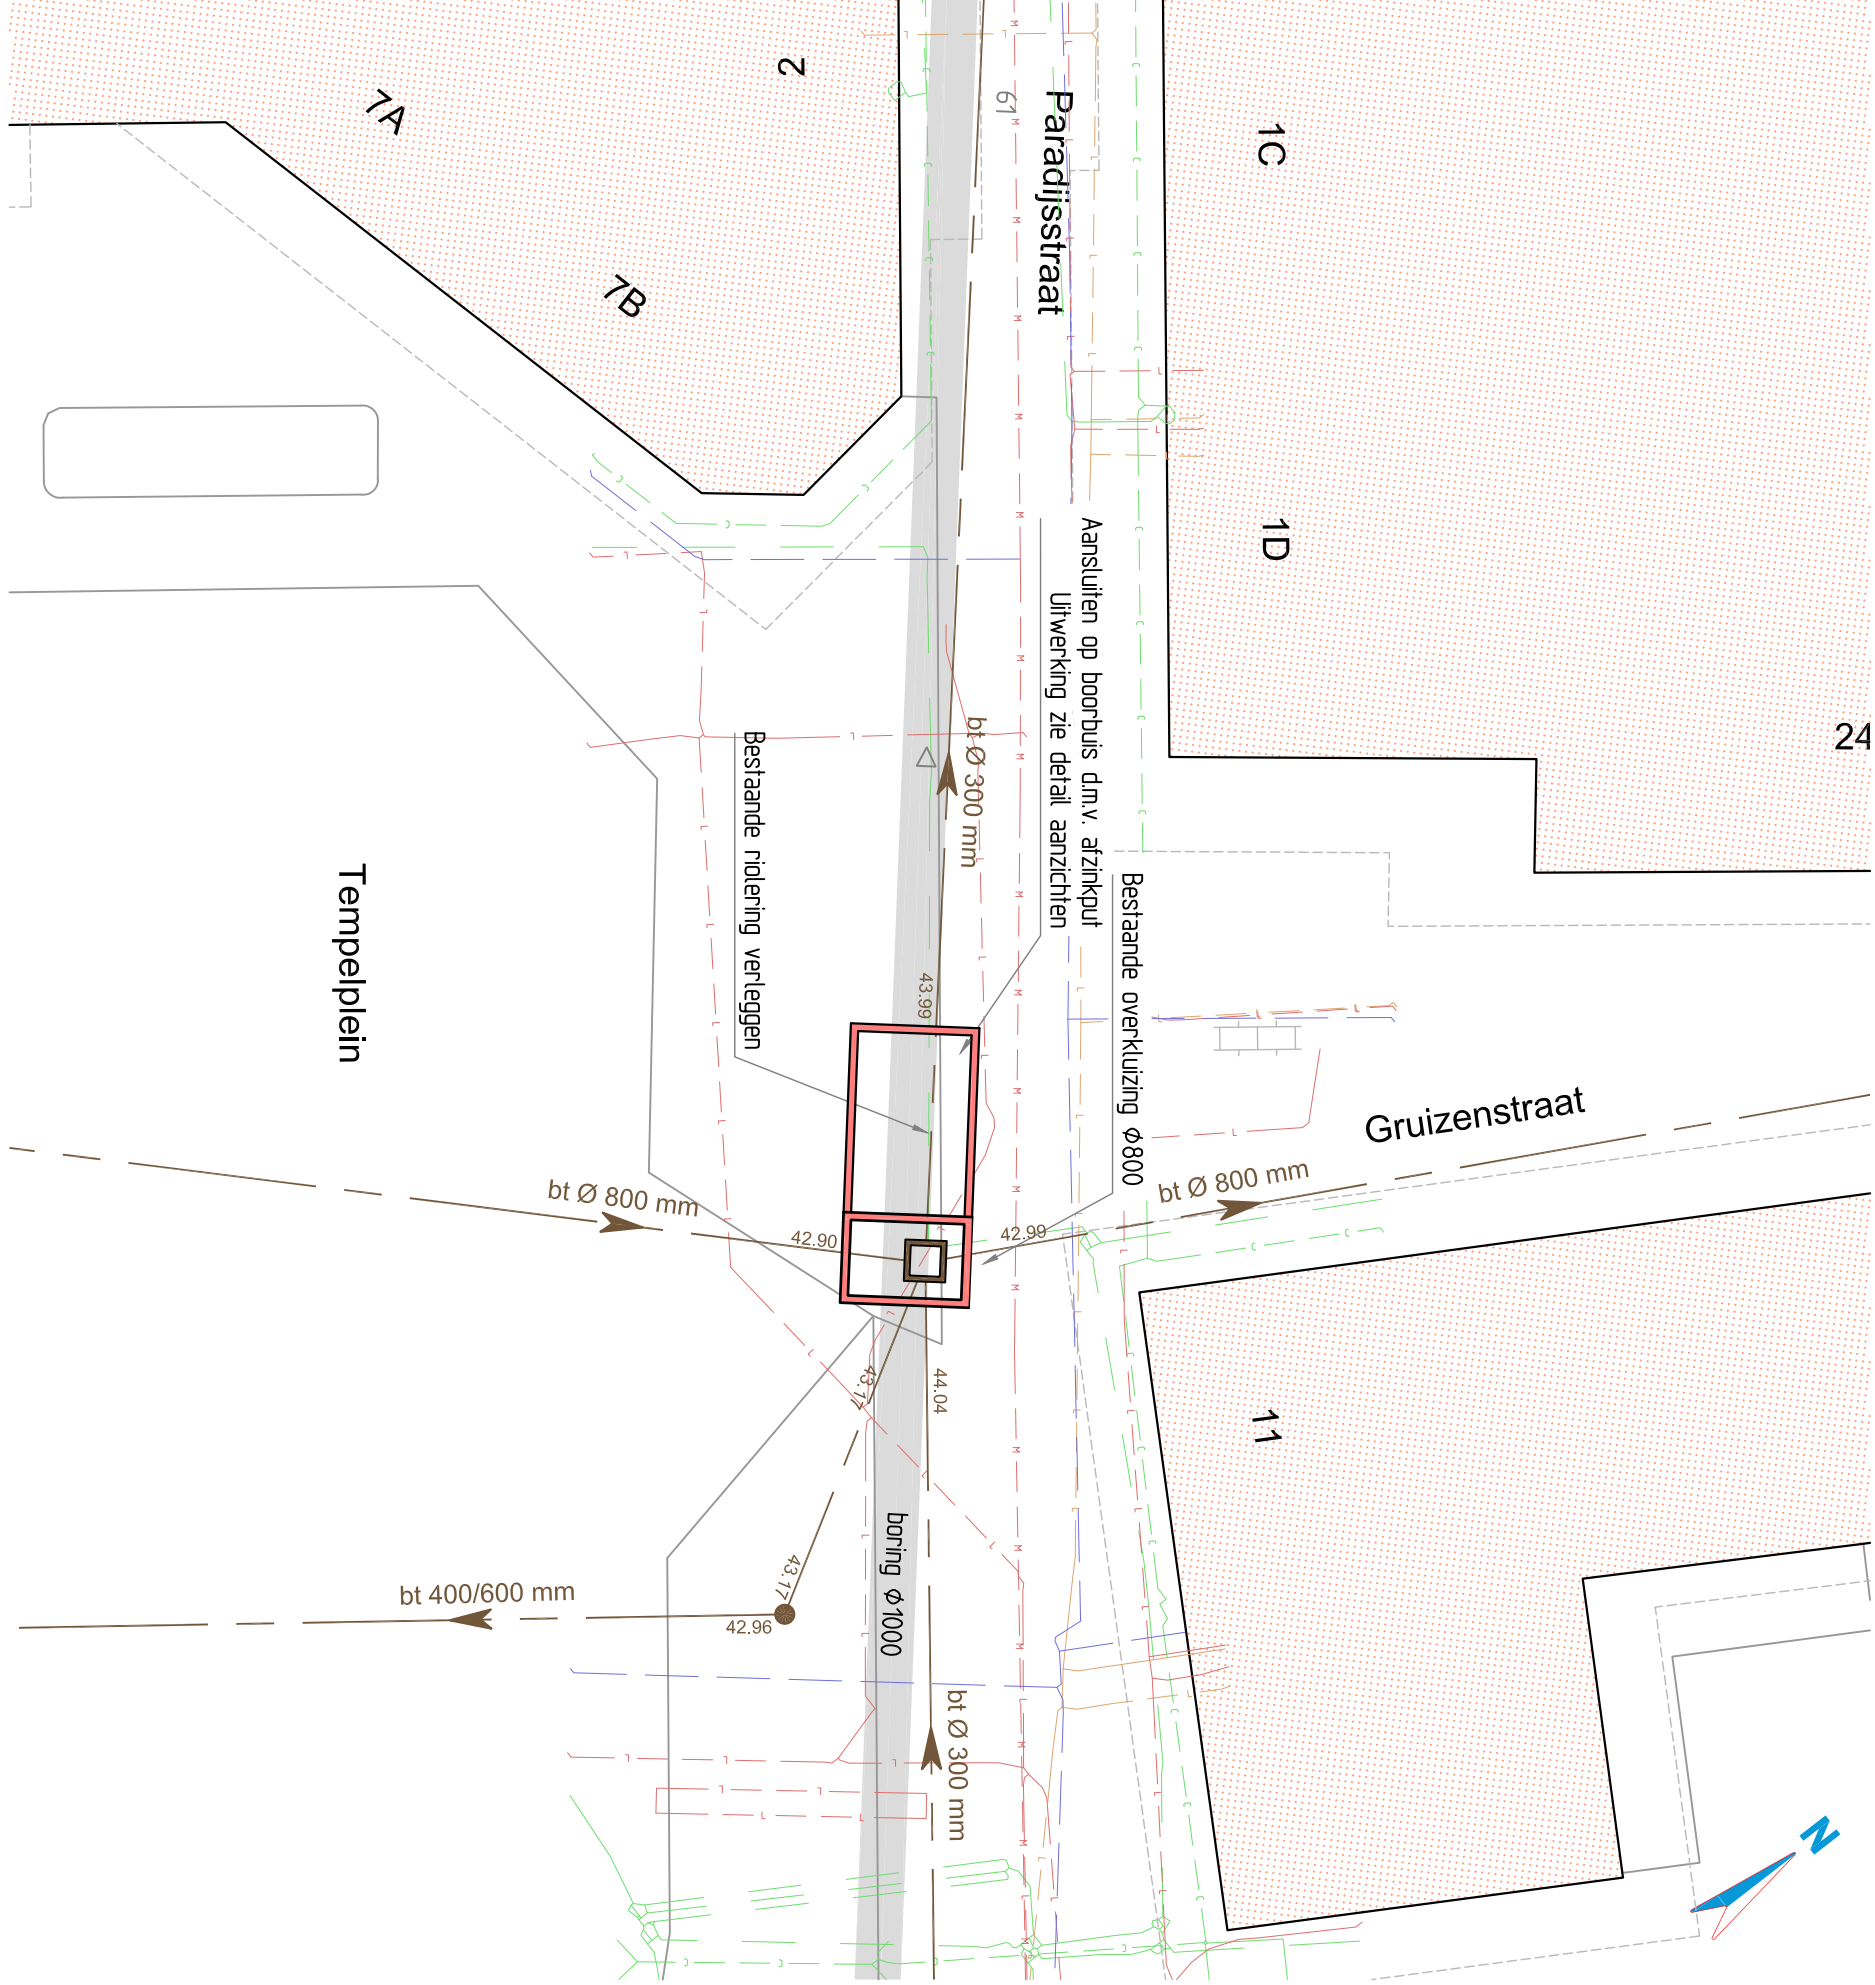

Verklaring:


Ziggo	—
KPN	—
Data	—
Gas HD	—
Gas LD	—
LS	—
MS	—
Water	—

Opmerkingen:
De plaats van kabels en leidingen is op deze tekening bij benadering ingetekend in verband met mogelijke profielwijzigingen van de omgeving van de diepligging en/of de horizontale ligging van de kabels en leidingen zijn gewijzigd. Bij afwijking van de op deze tekening vermeldde gegevens met de feitelijke toestand, aanvaardt opdrachtgever en/of diegenen verantwoordelijk voor de uitvoering van de werkzaamheden aan de projectwerkdossier een KIL-keuring uit te voeren. Als door of namens de opdrachtgever kabels en leidingen worden beschadigd kan hij hiervoor aansprakelijk worden gesteld.


1	21-06-2012	Hoogte afzinkput	Bolia	Bereide	Vrijgave
Wijz. nr.	Datum	Wijziging			
Gemeente Sittard-Geleen Molenvaart 1 6391 AB Sittard T: +31 (0)43 477 777 F: +31 (0)43 477 755					
"Water in de gracht" Gemeente Sittard-Geleen Lokatie Tempelplein					
Definitief					
InfraTechniek afdeling Bouwtechniek Postbus 46 5500 AB Eindhoven T: +31 (0)40 54 4400 F: +31 (0)40 54 4402					
Schaal: Diverse, zie tekening Formaat: A1 Bakken: Divers Projectnr.: 551.004					
Tekeningsnr.: 551.004-06 Datum: 07-06-2012					

Bovenaanzicht


B'

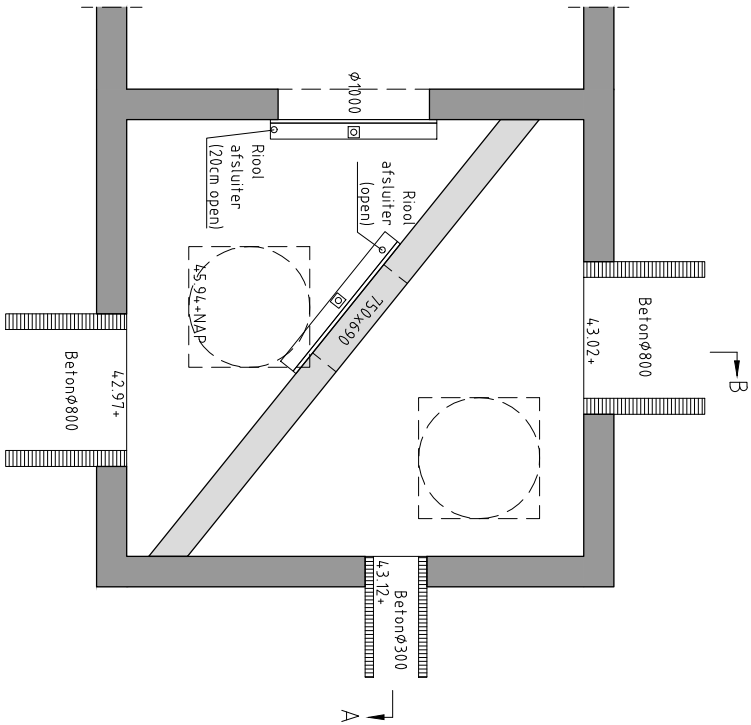



Bovenaanzicht dekplaat

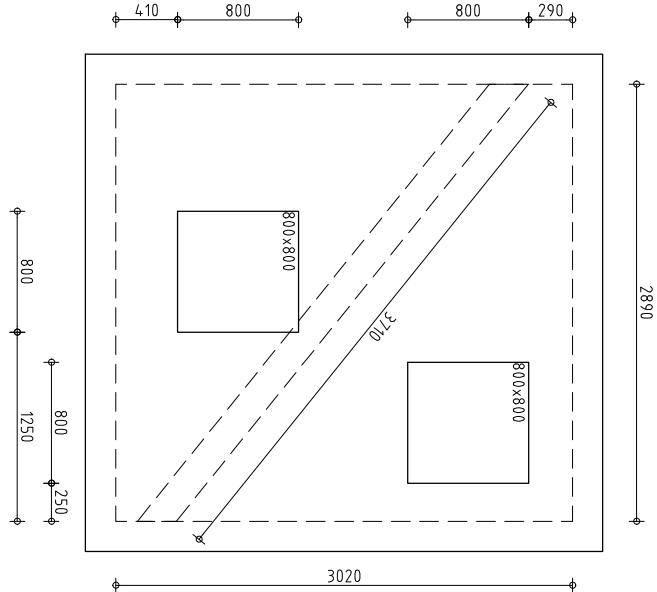

Doorsnede A-A'

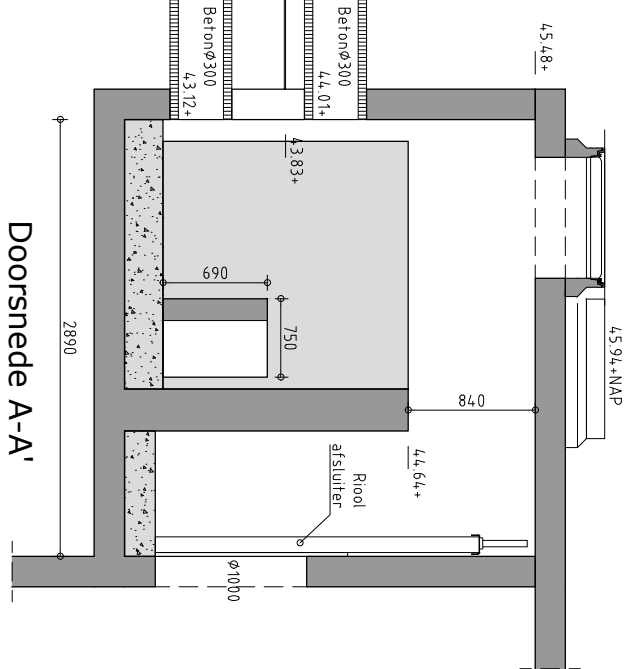

Doorsnede B-B'

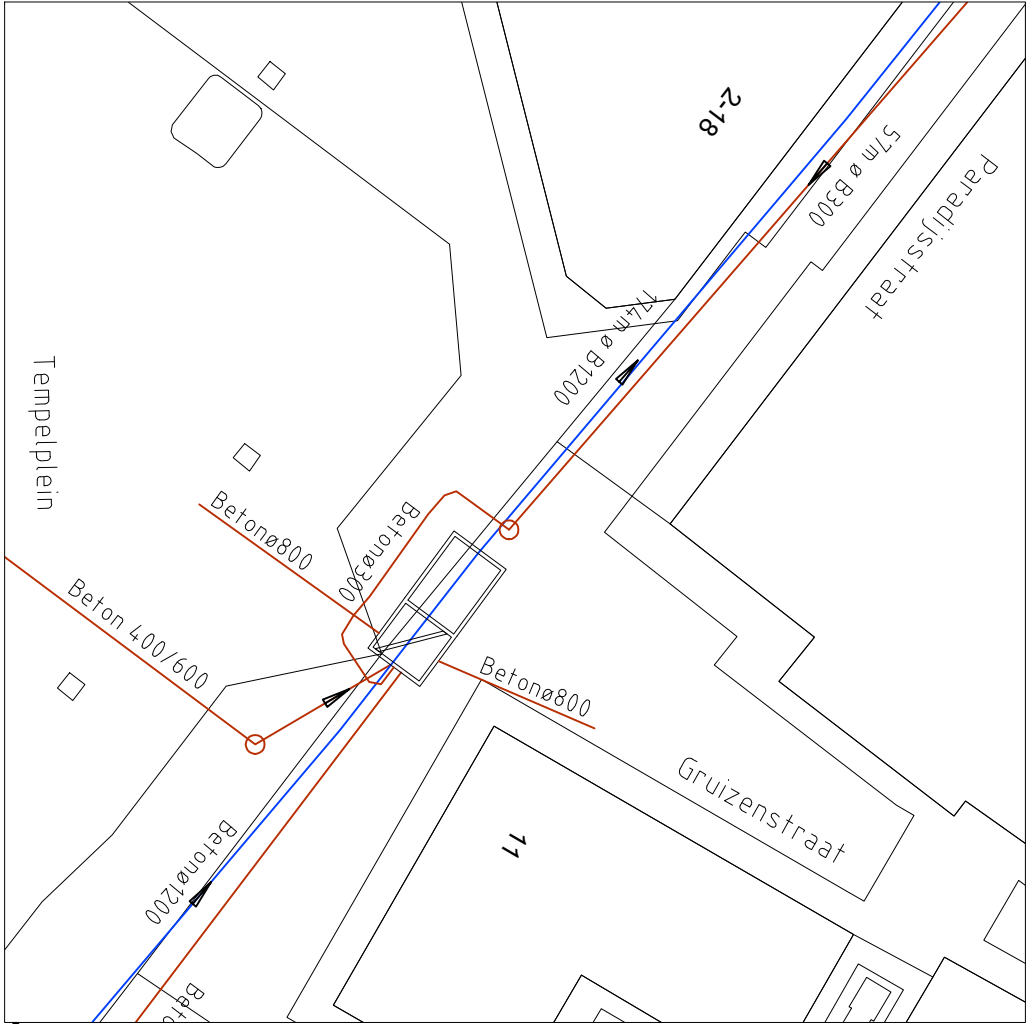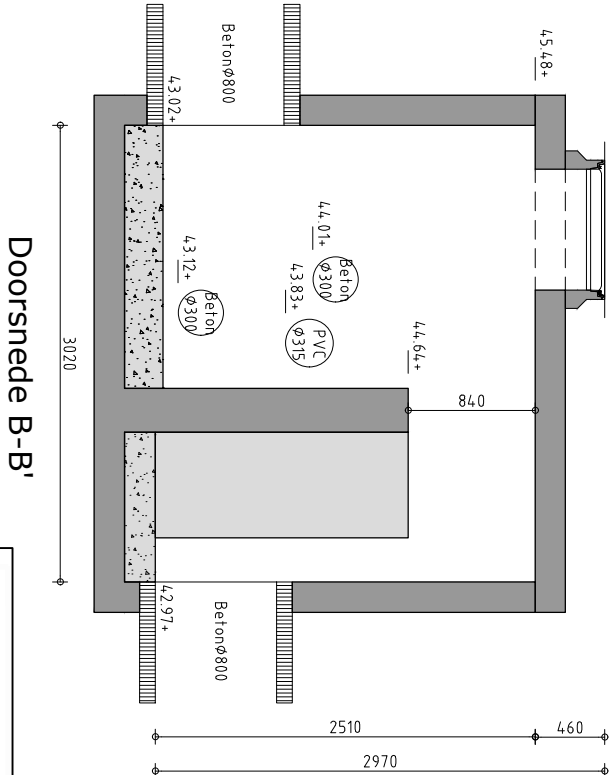

- Legenda
- Gemengd riool
 - Vuilwaterriool
 - Infiltratieriool
 - Hemelwaterriool
 - Persleiding

Putnr. 19904
Overstort

Drempelhoogte 1: 4.4,64+NAP
Drempellengte 1: 3710 mm



Riooladvies Michel Sikkes
Efficient riool beheer, Meten in riolering



Gemeente
Sittard-Geleen
BORH

Onderwerp

Overstorten Sittard-Geleen, kern Sittard

Getekend

XFM Design

Datum

01-03-19

Tekeningomschrijving

Overstort, Tempelplein 11

Schaal

1:50 / 1:200

Formaat

A3

Status

Tekeningnummer

19.19904