



LPM (Langsdoorsnede Molentak)

1 : 100

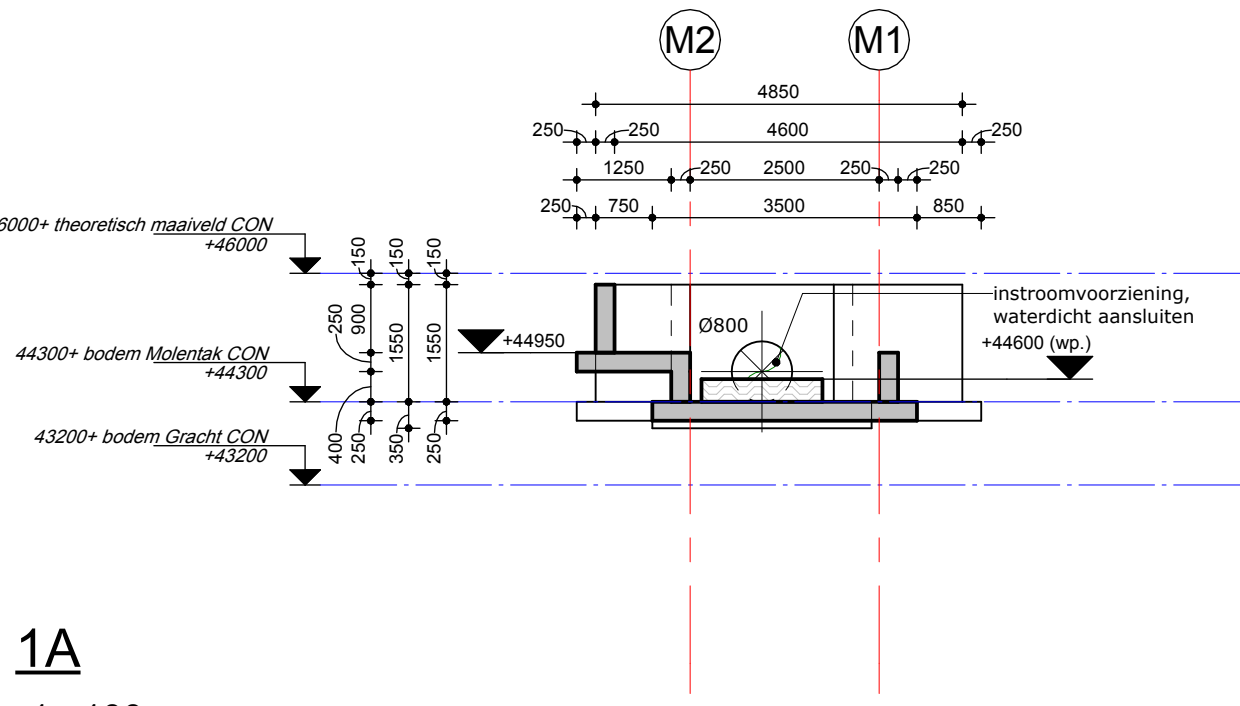


1A

1 : 100

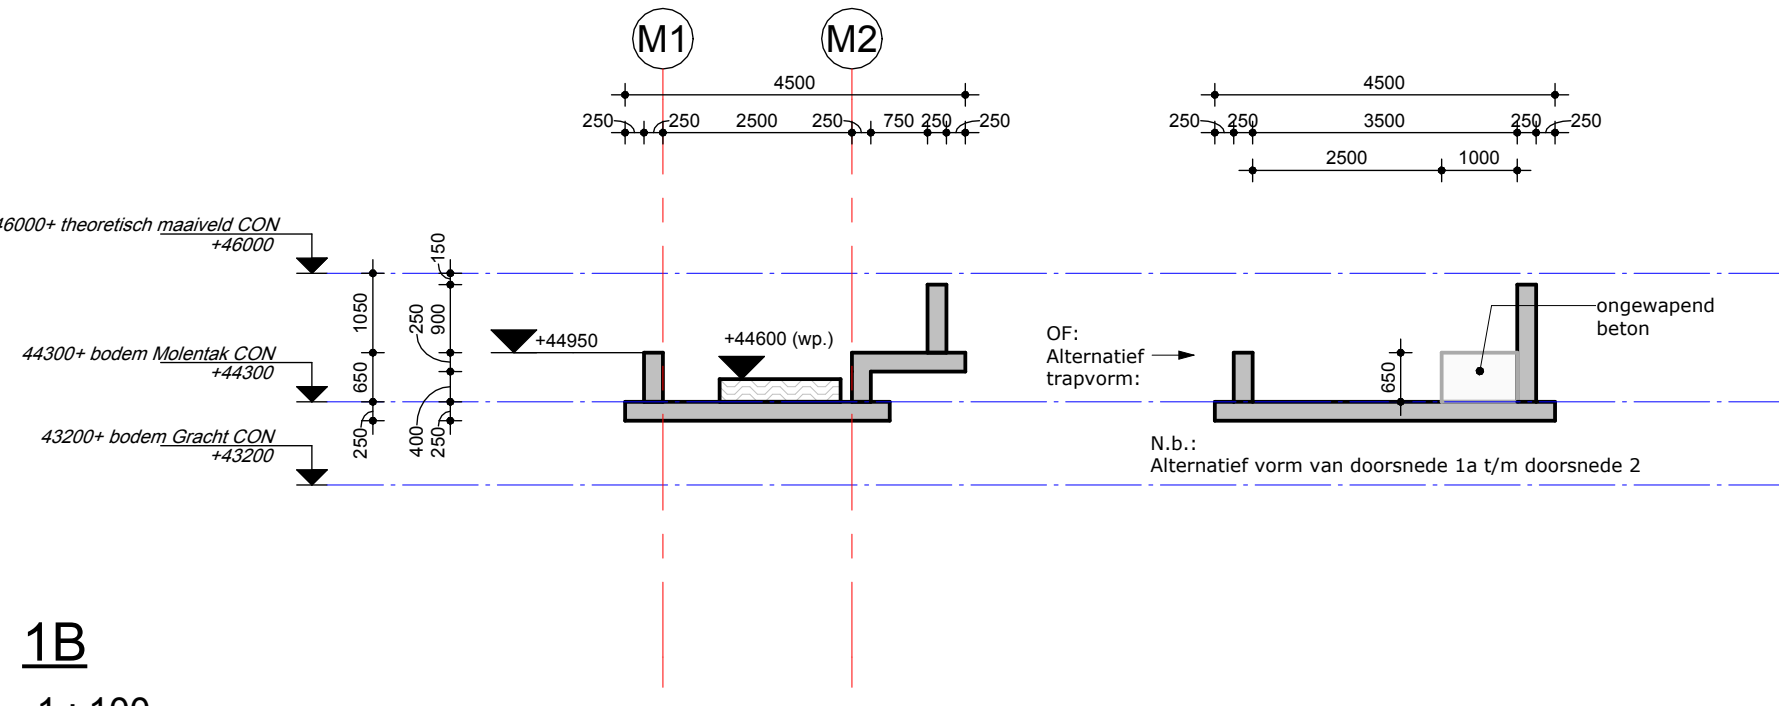


1B

1 : 100

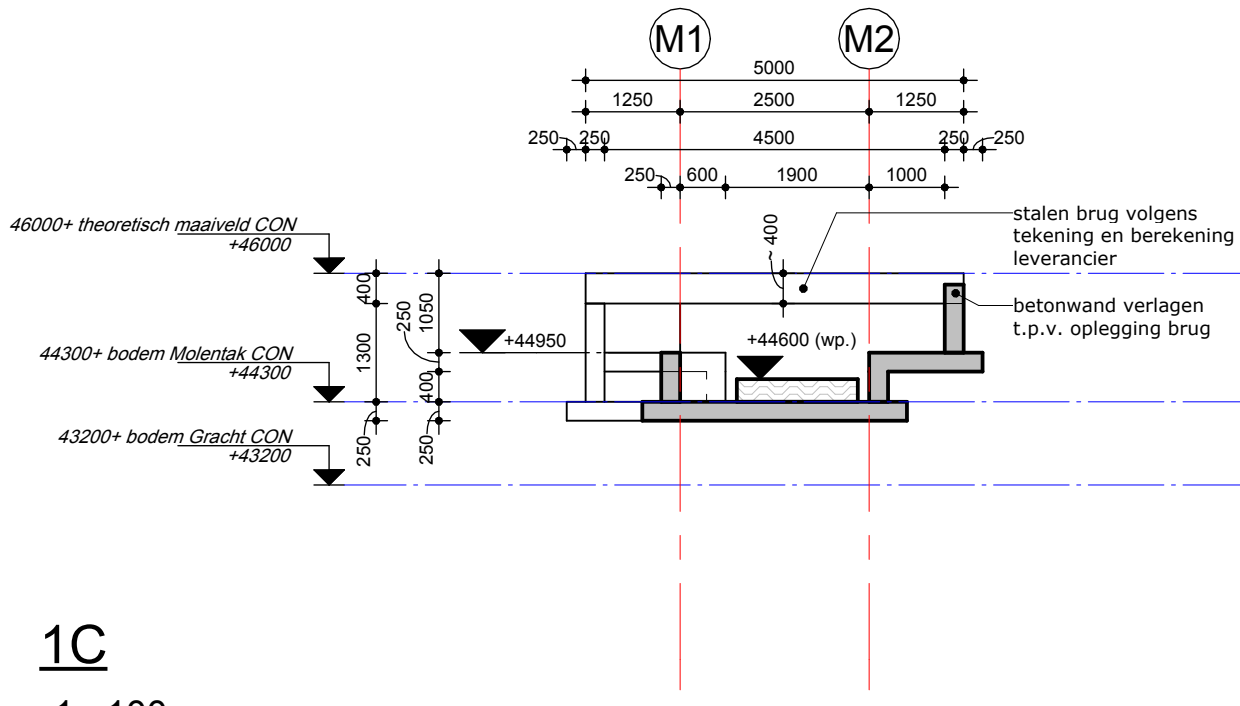


1C

1 : 100

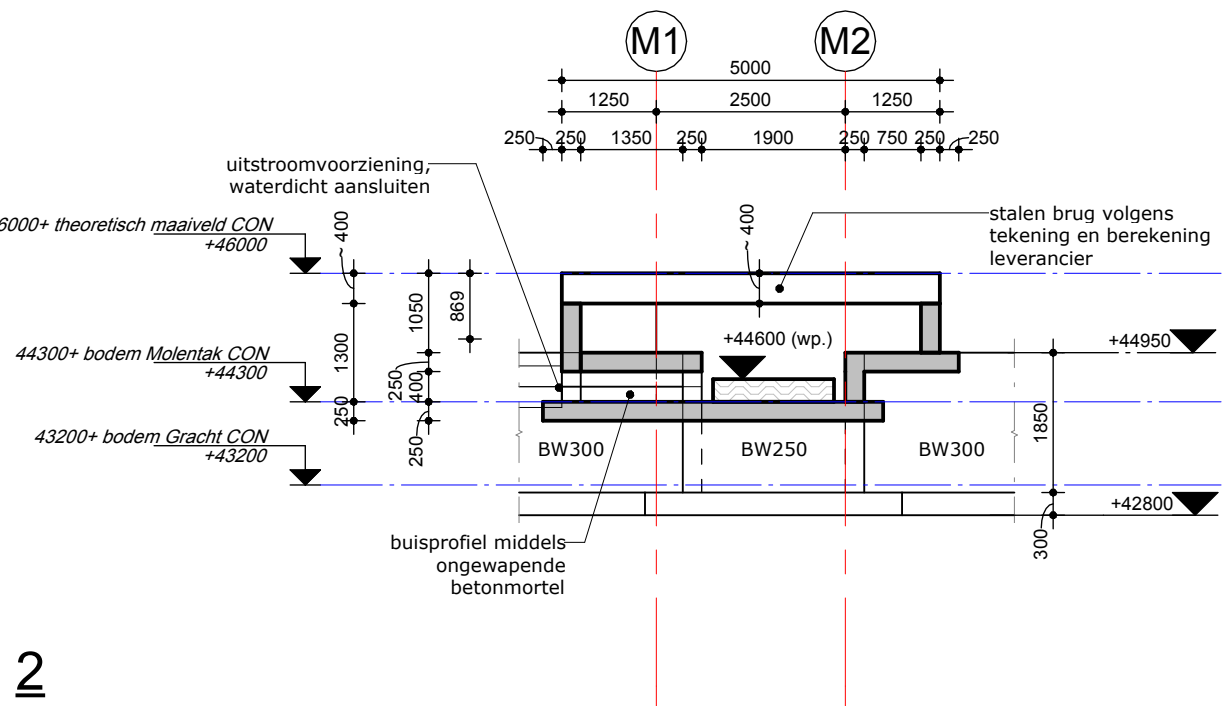


2

1 : 100

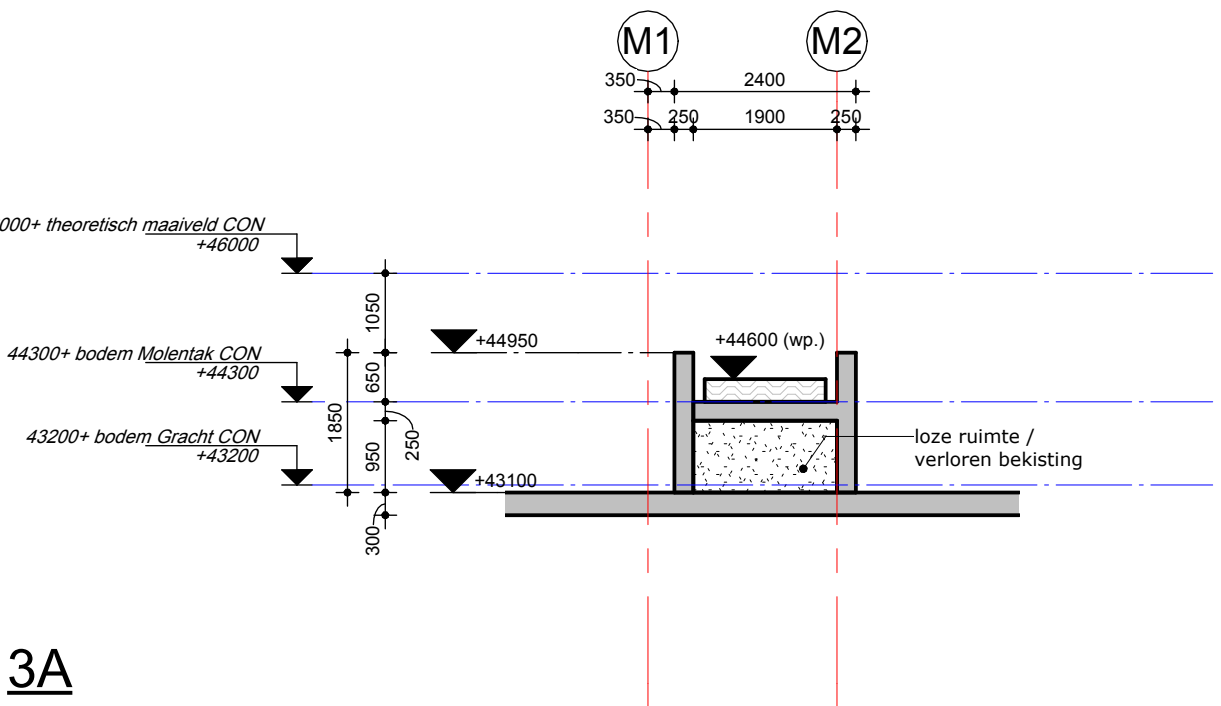


3A

1 : 100

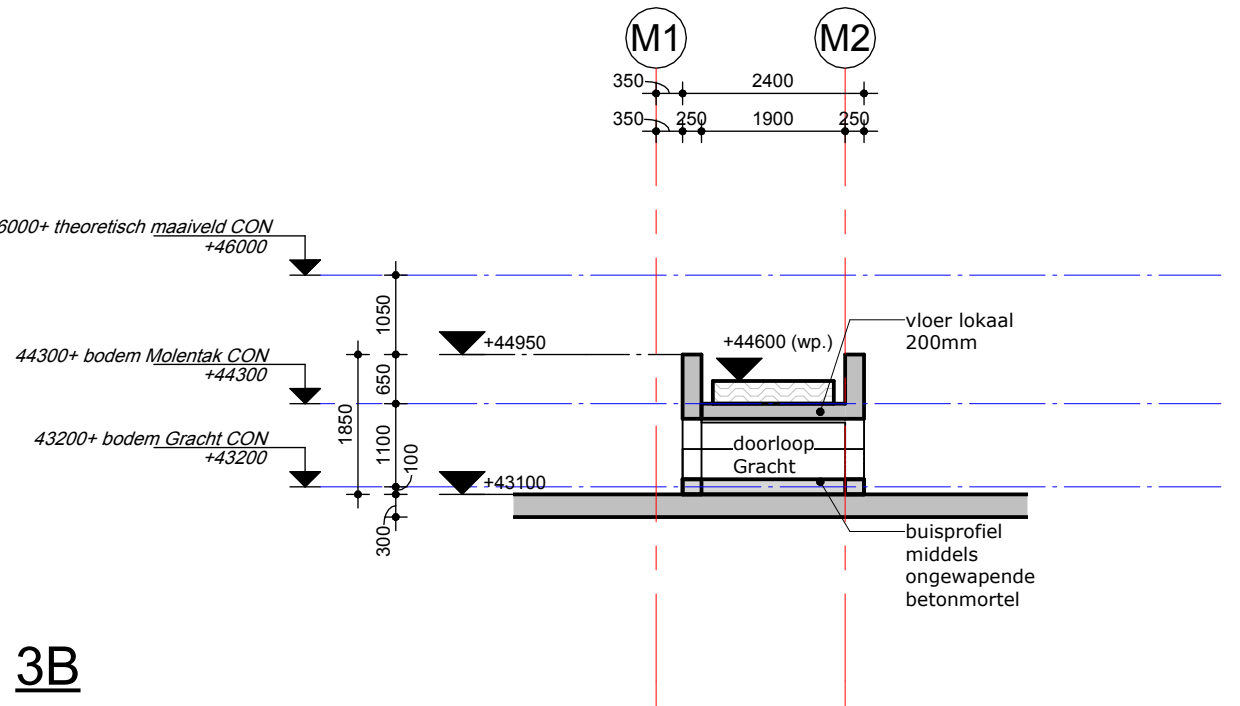


3B

1 : 100

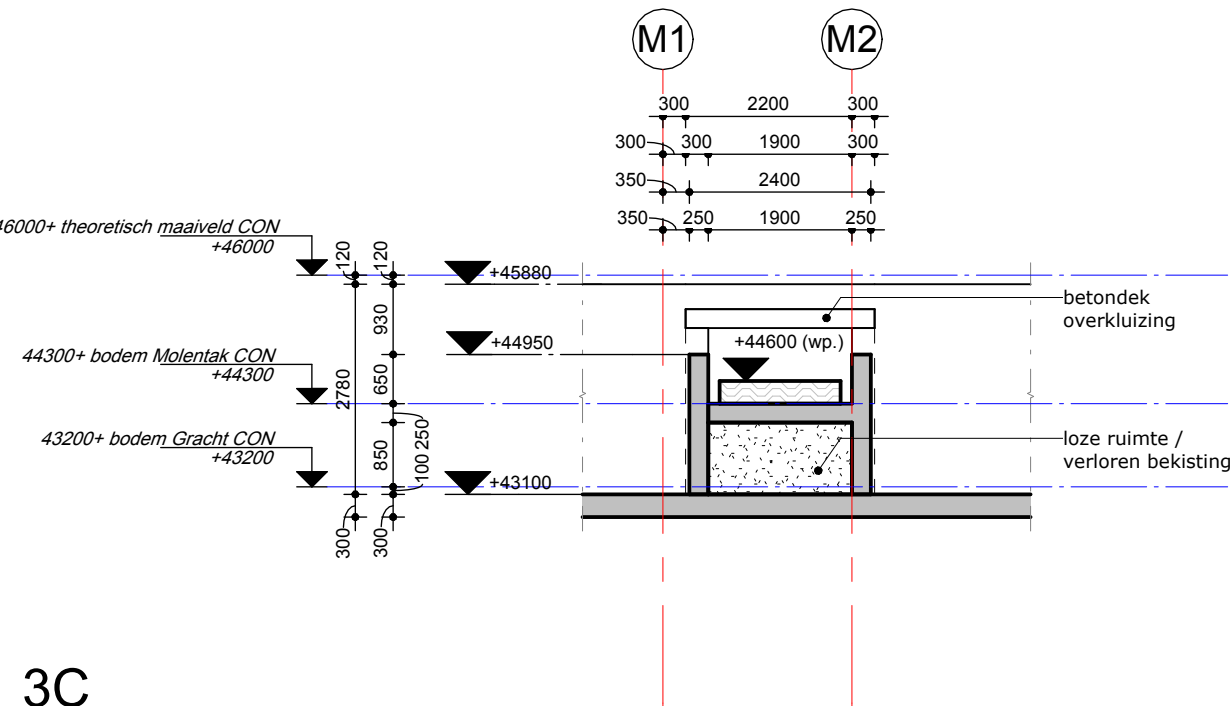


3C

1 : 100

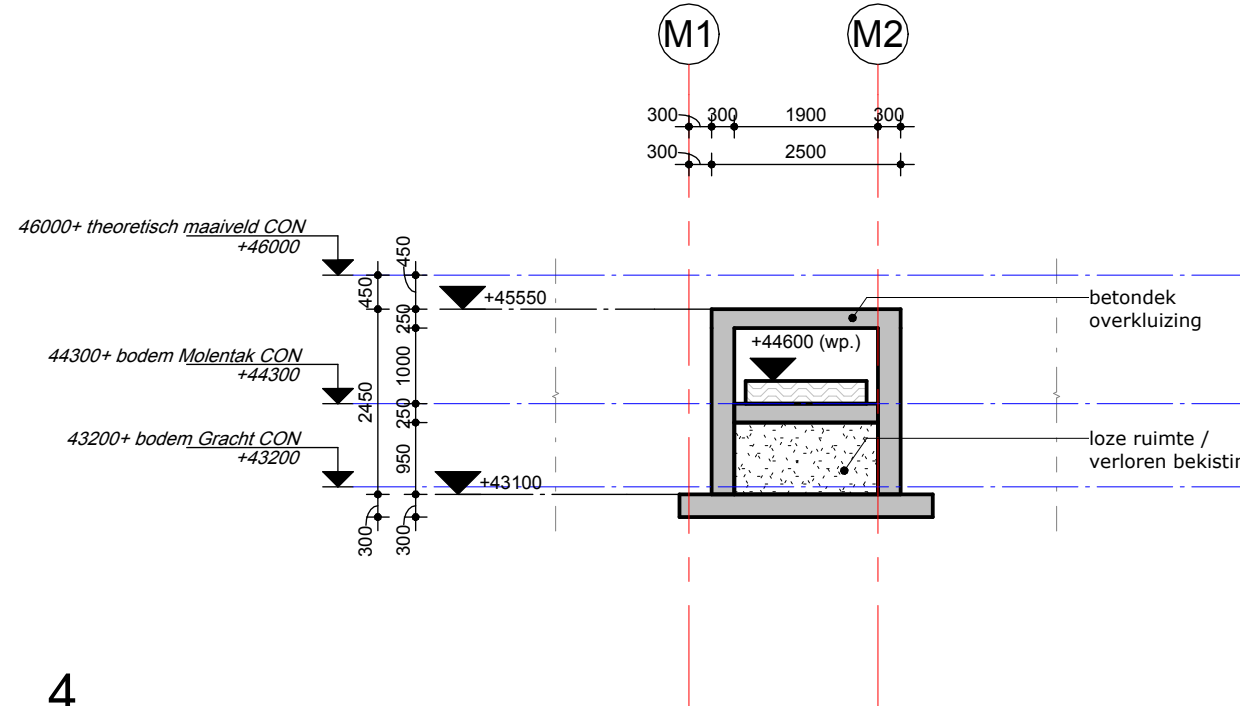


4

1 : 100

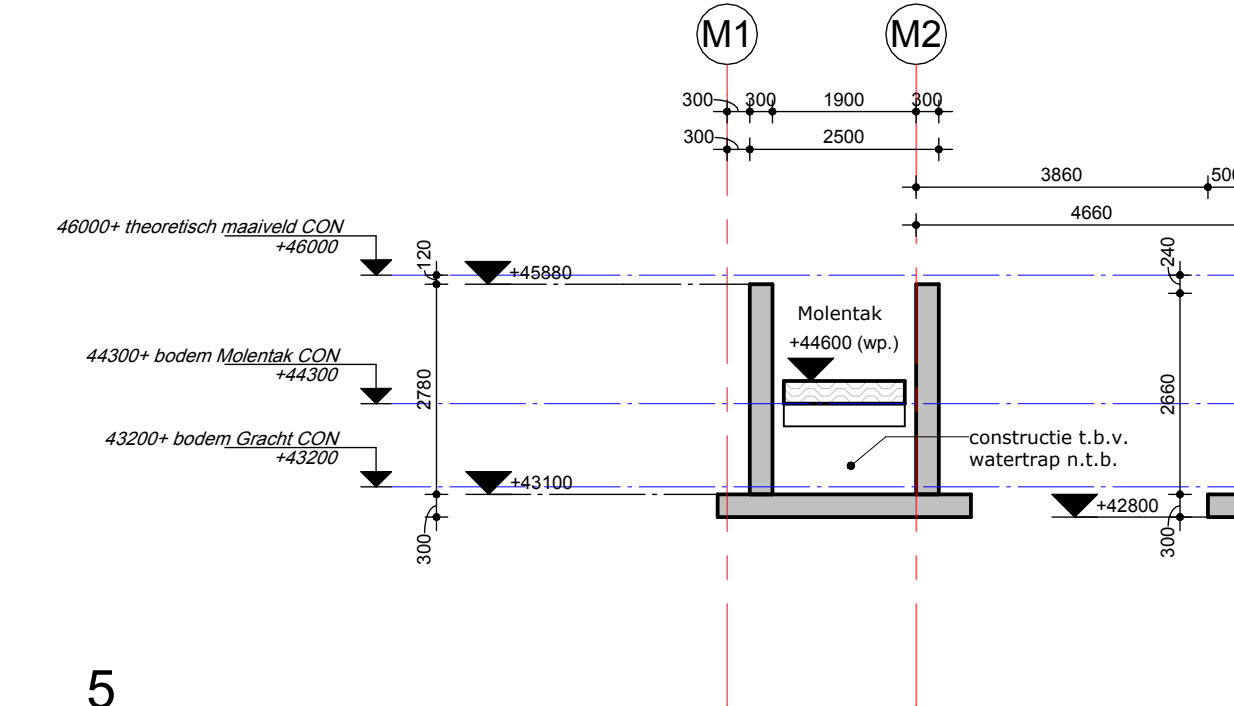


5

1 : 100

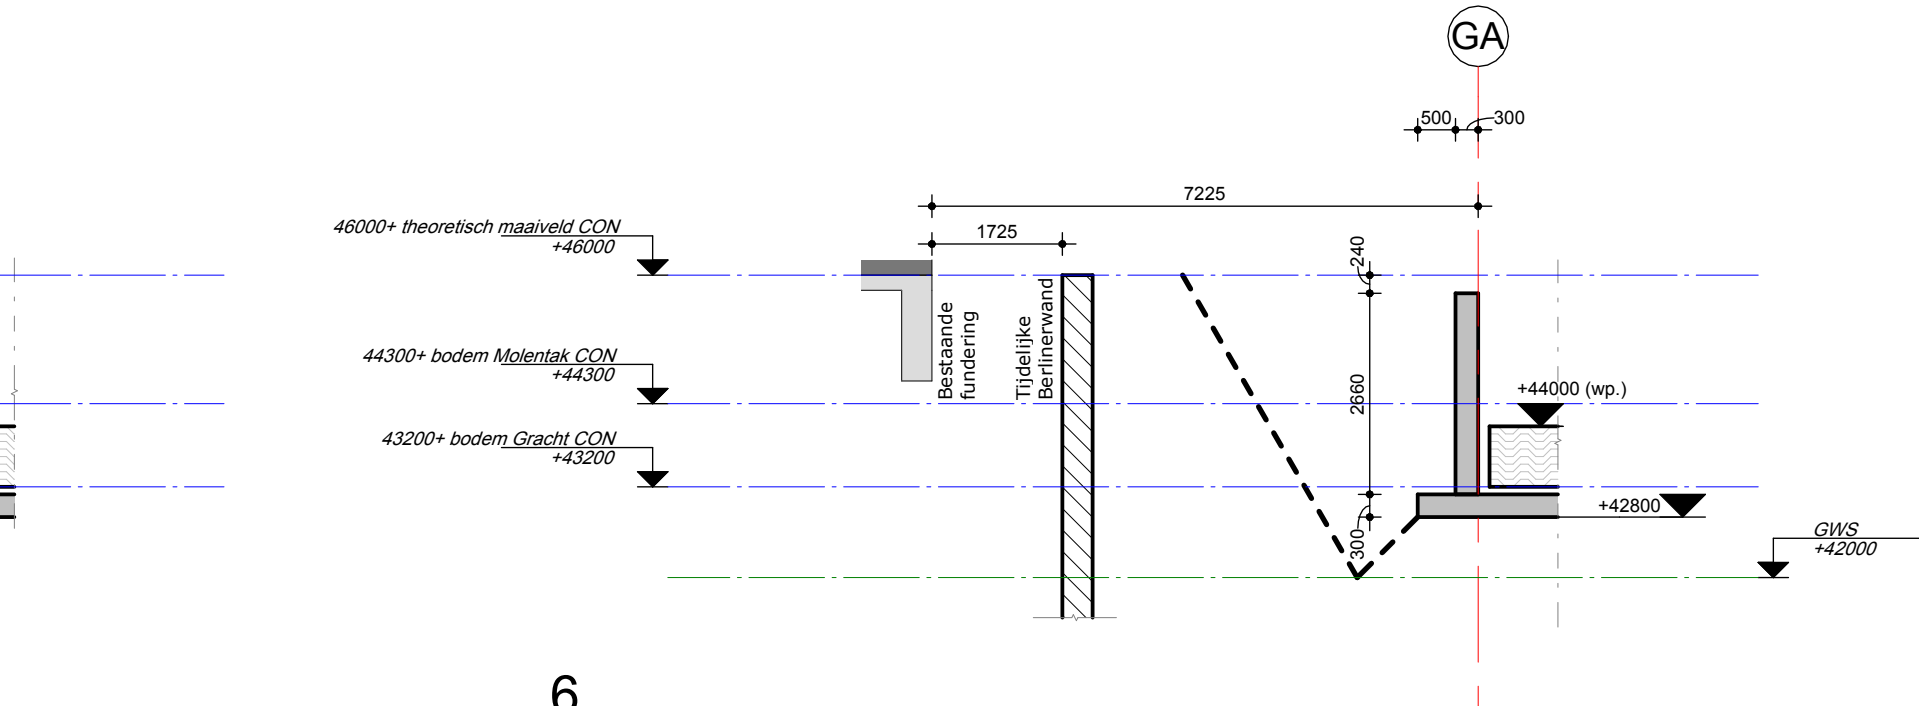


6

1 : 100

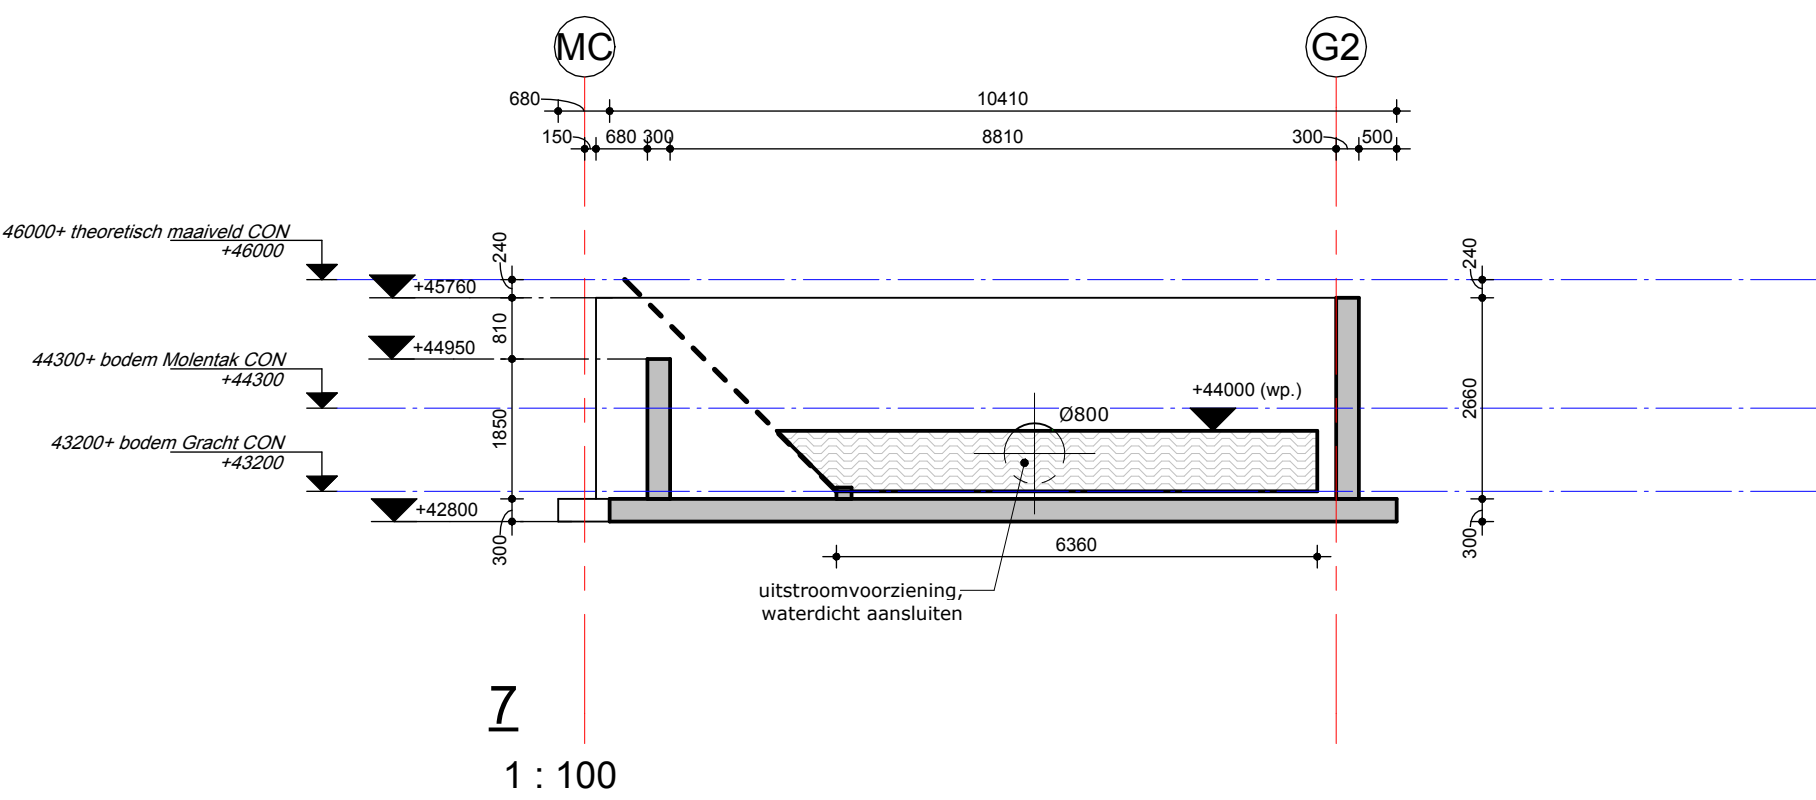


7

1 : 100

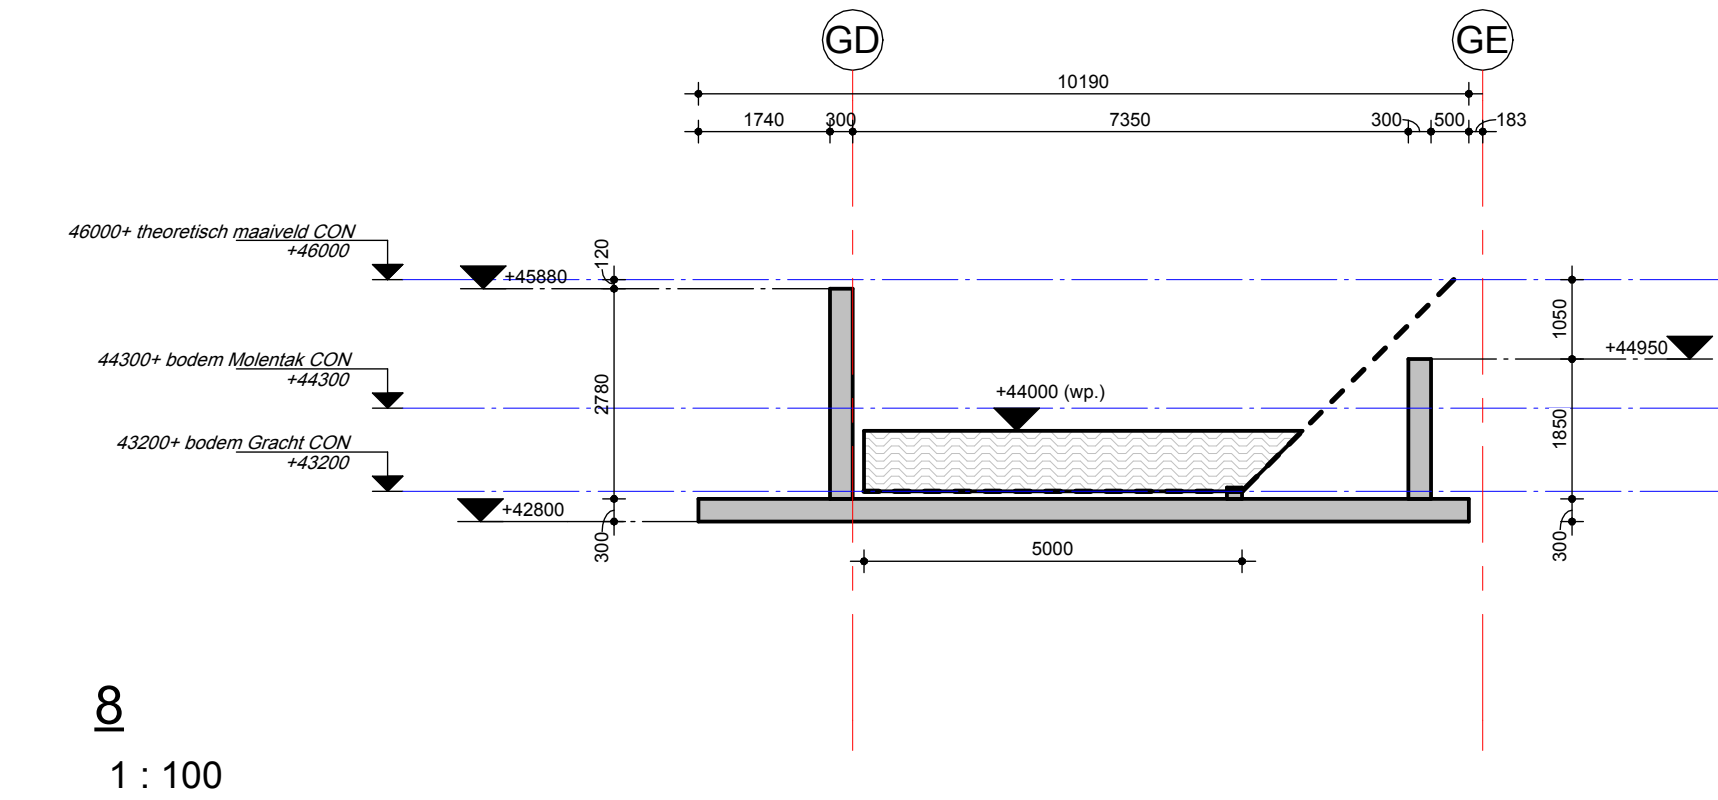


8

1 : 100

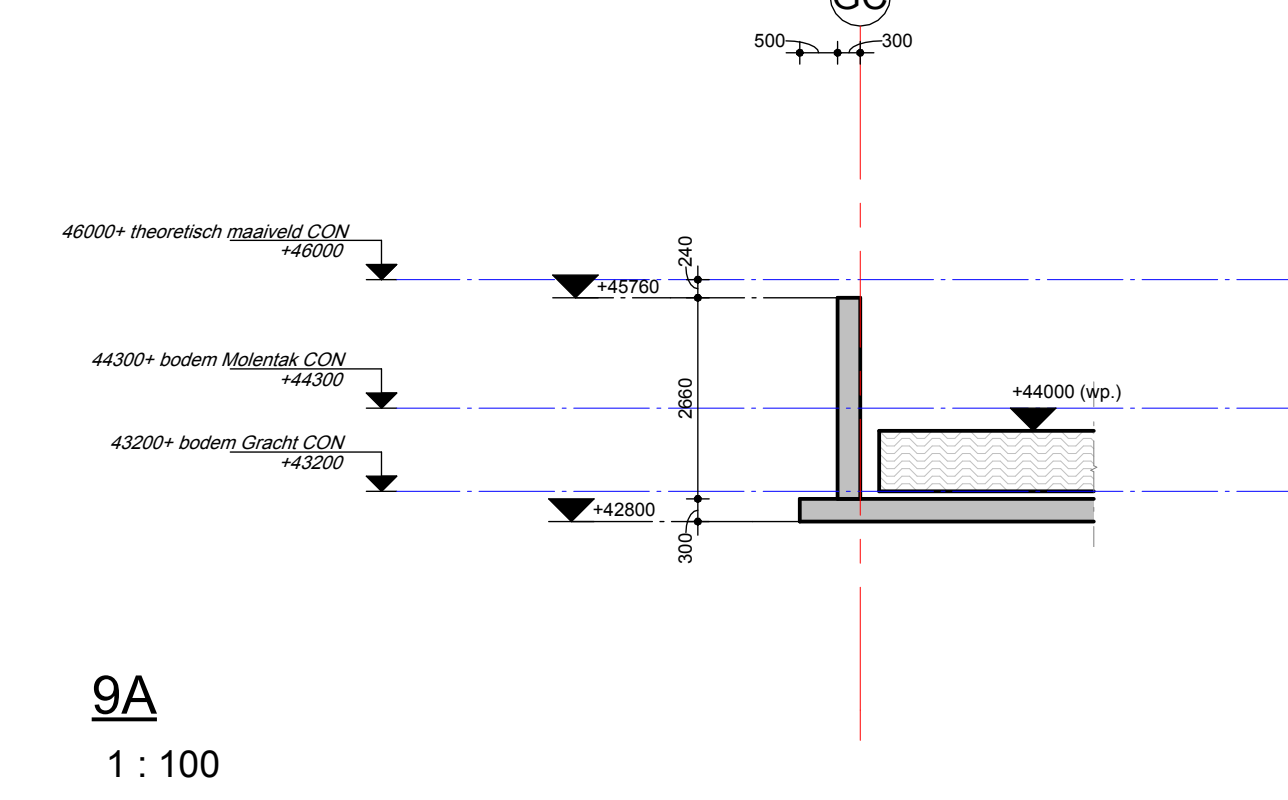


9A

1 : 100

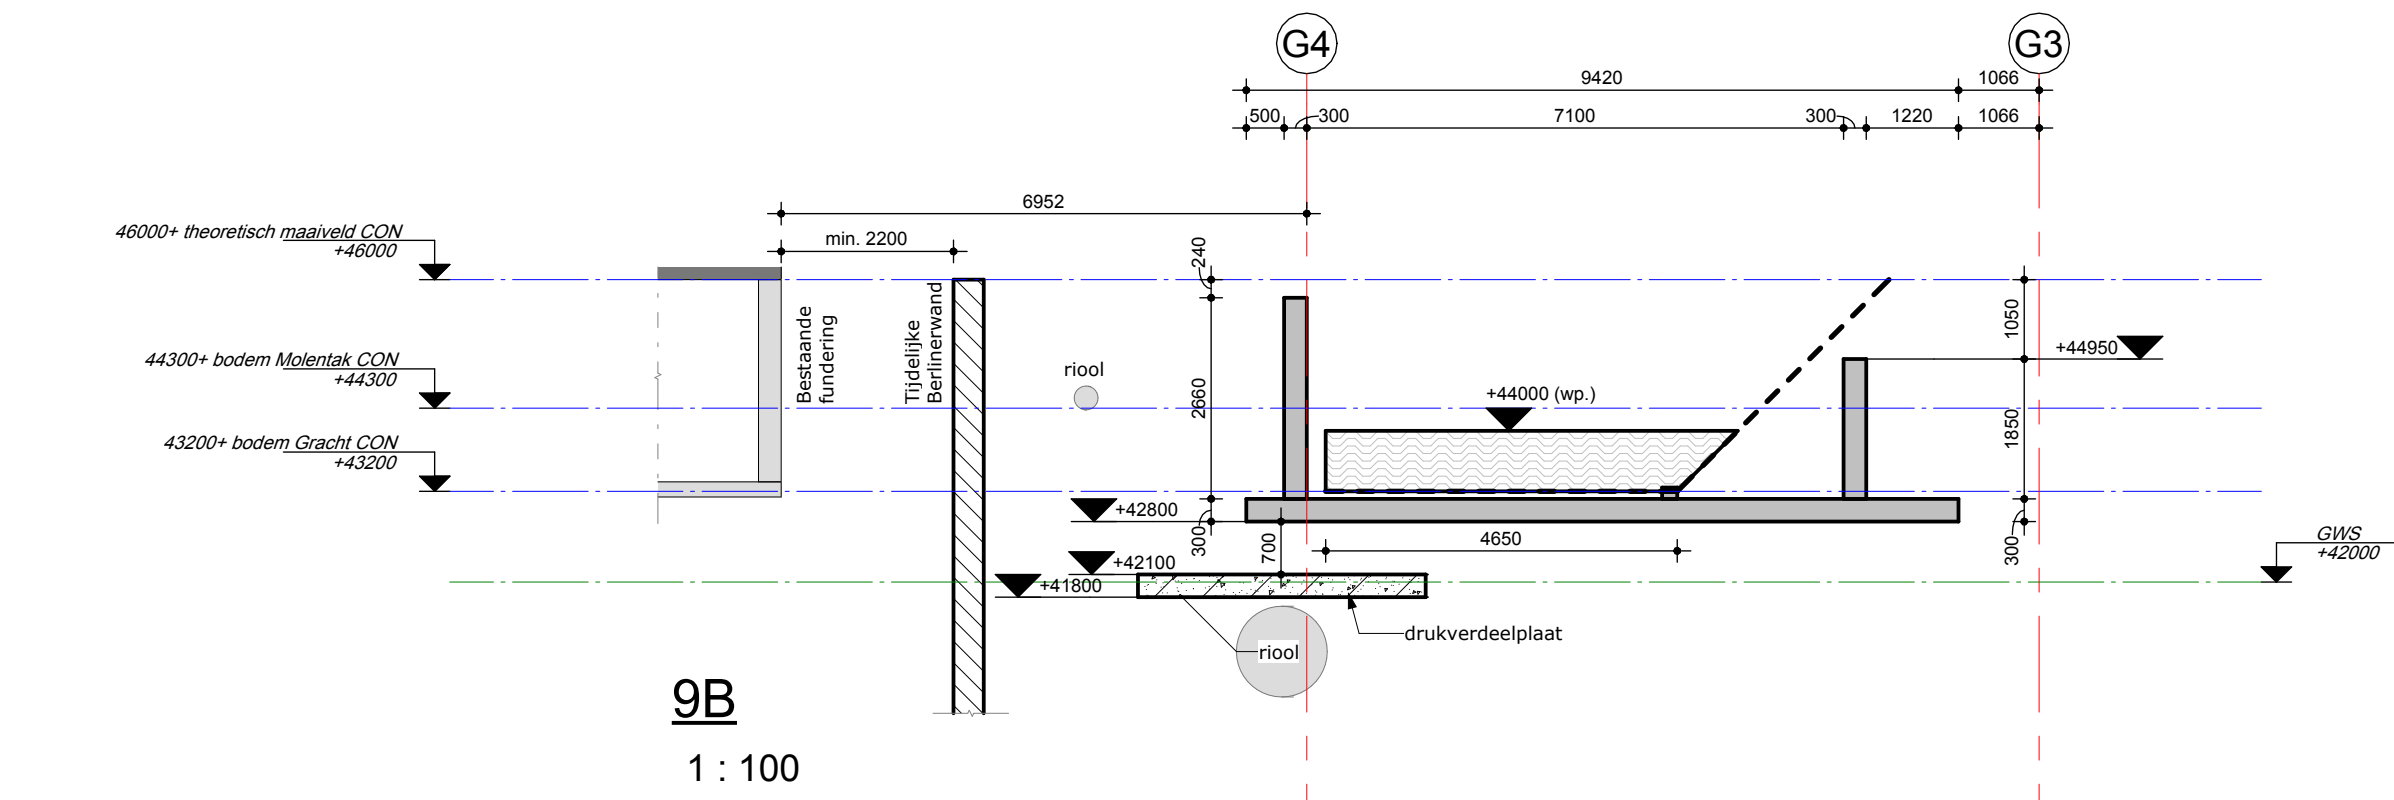


9B

1 : 100

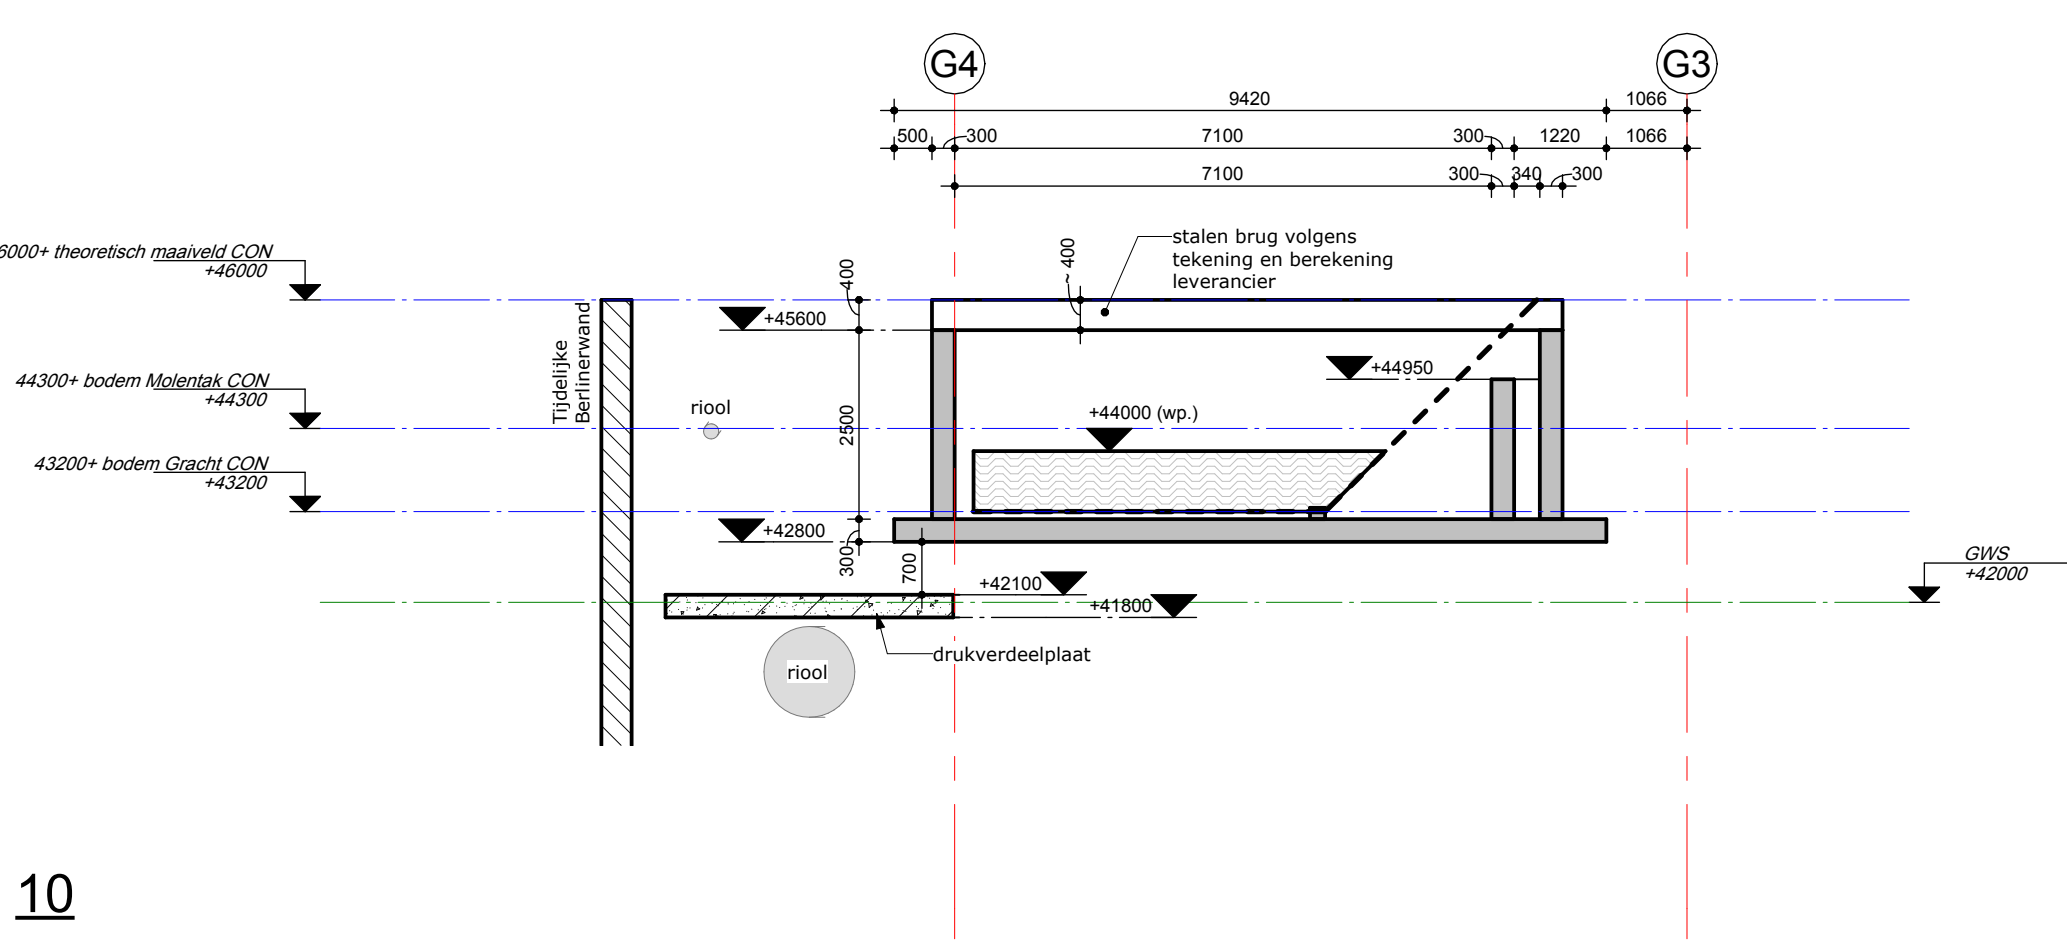

10

1 : 100

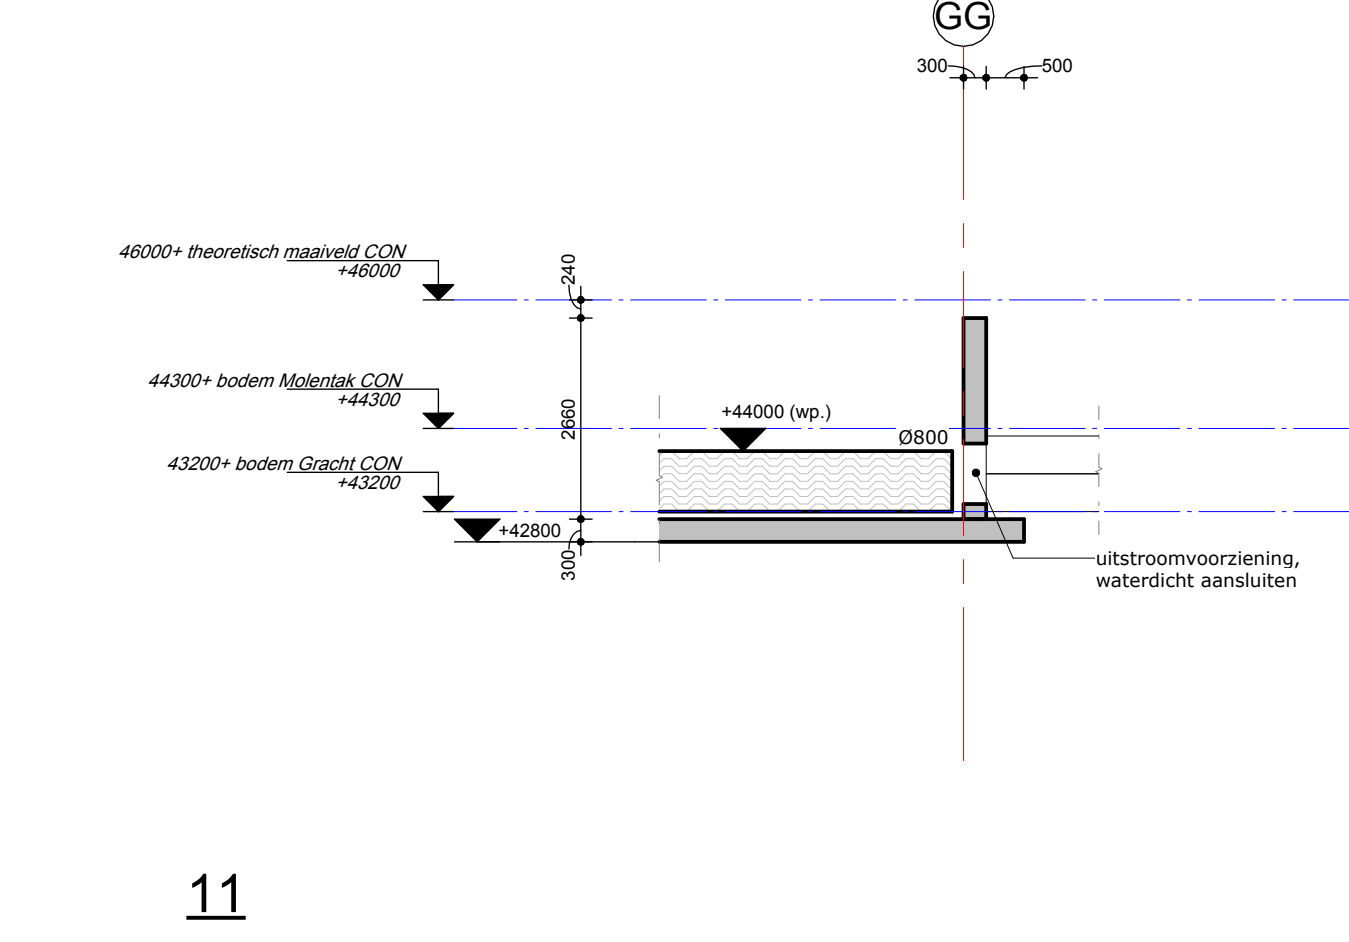

11

1 : 100

A		20-11-2025		L-elementen gewijzigd naar U-elementen		ME		ES	
Rev.	Datum	Omschrijving wijziging				Get.	Acc.		
Definitief Ontwerp		Technisch Ontwerp		Uitvoeringsgereed Ontwerp					
Voorlopig		Voorlopig		Voorlopig					
Definitief		Definitief		Definitief					
Opdrachtgever:									
Genious									
Werk:									
Herinrichting Tempelplein te Sittard									
Onderdeel:									
Doorsneden									
Bld:		Getekend: ME		Projectnummer:					
D101		Gecontroleerd: ES				550287			
Datum: 28-08-2025		Vrijgegeven: DL							
		Formaat: A0							
Wijziging:		Benzenraderweg 1							
Datum wijziging: 20-11-2025		6411 EC Heerlen							
		T +3188 2027200							
		E info@paltebv.nl							
		I www.paltebv.nl							