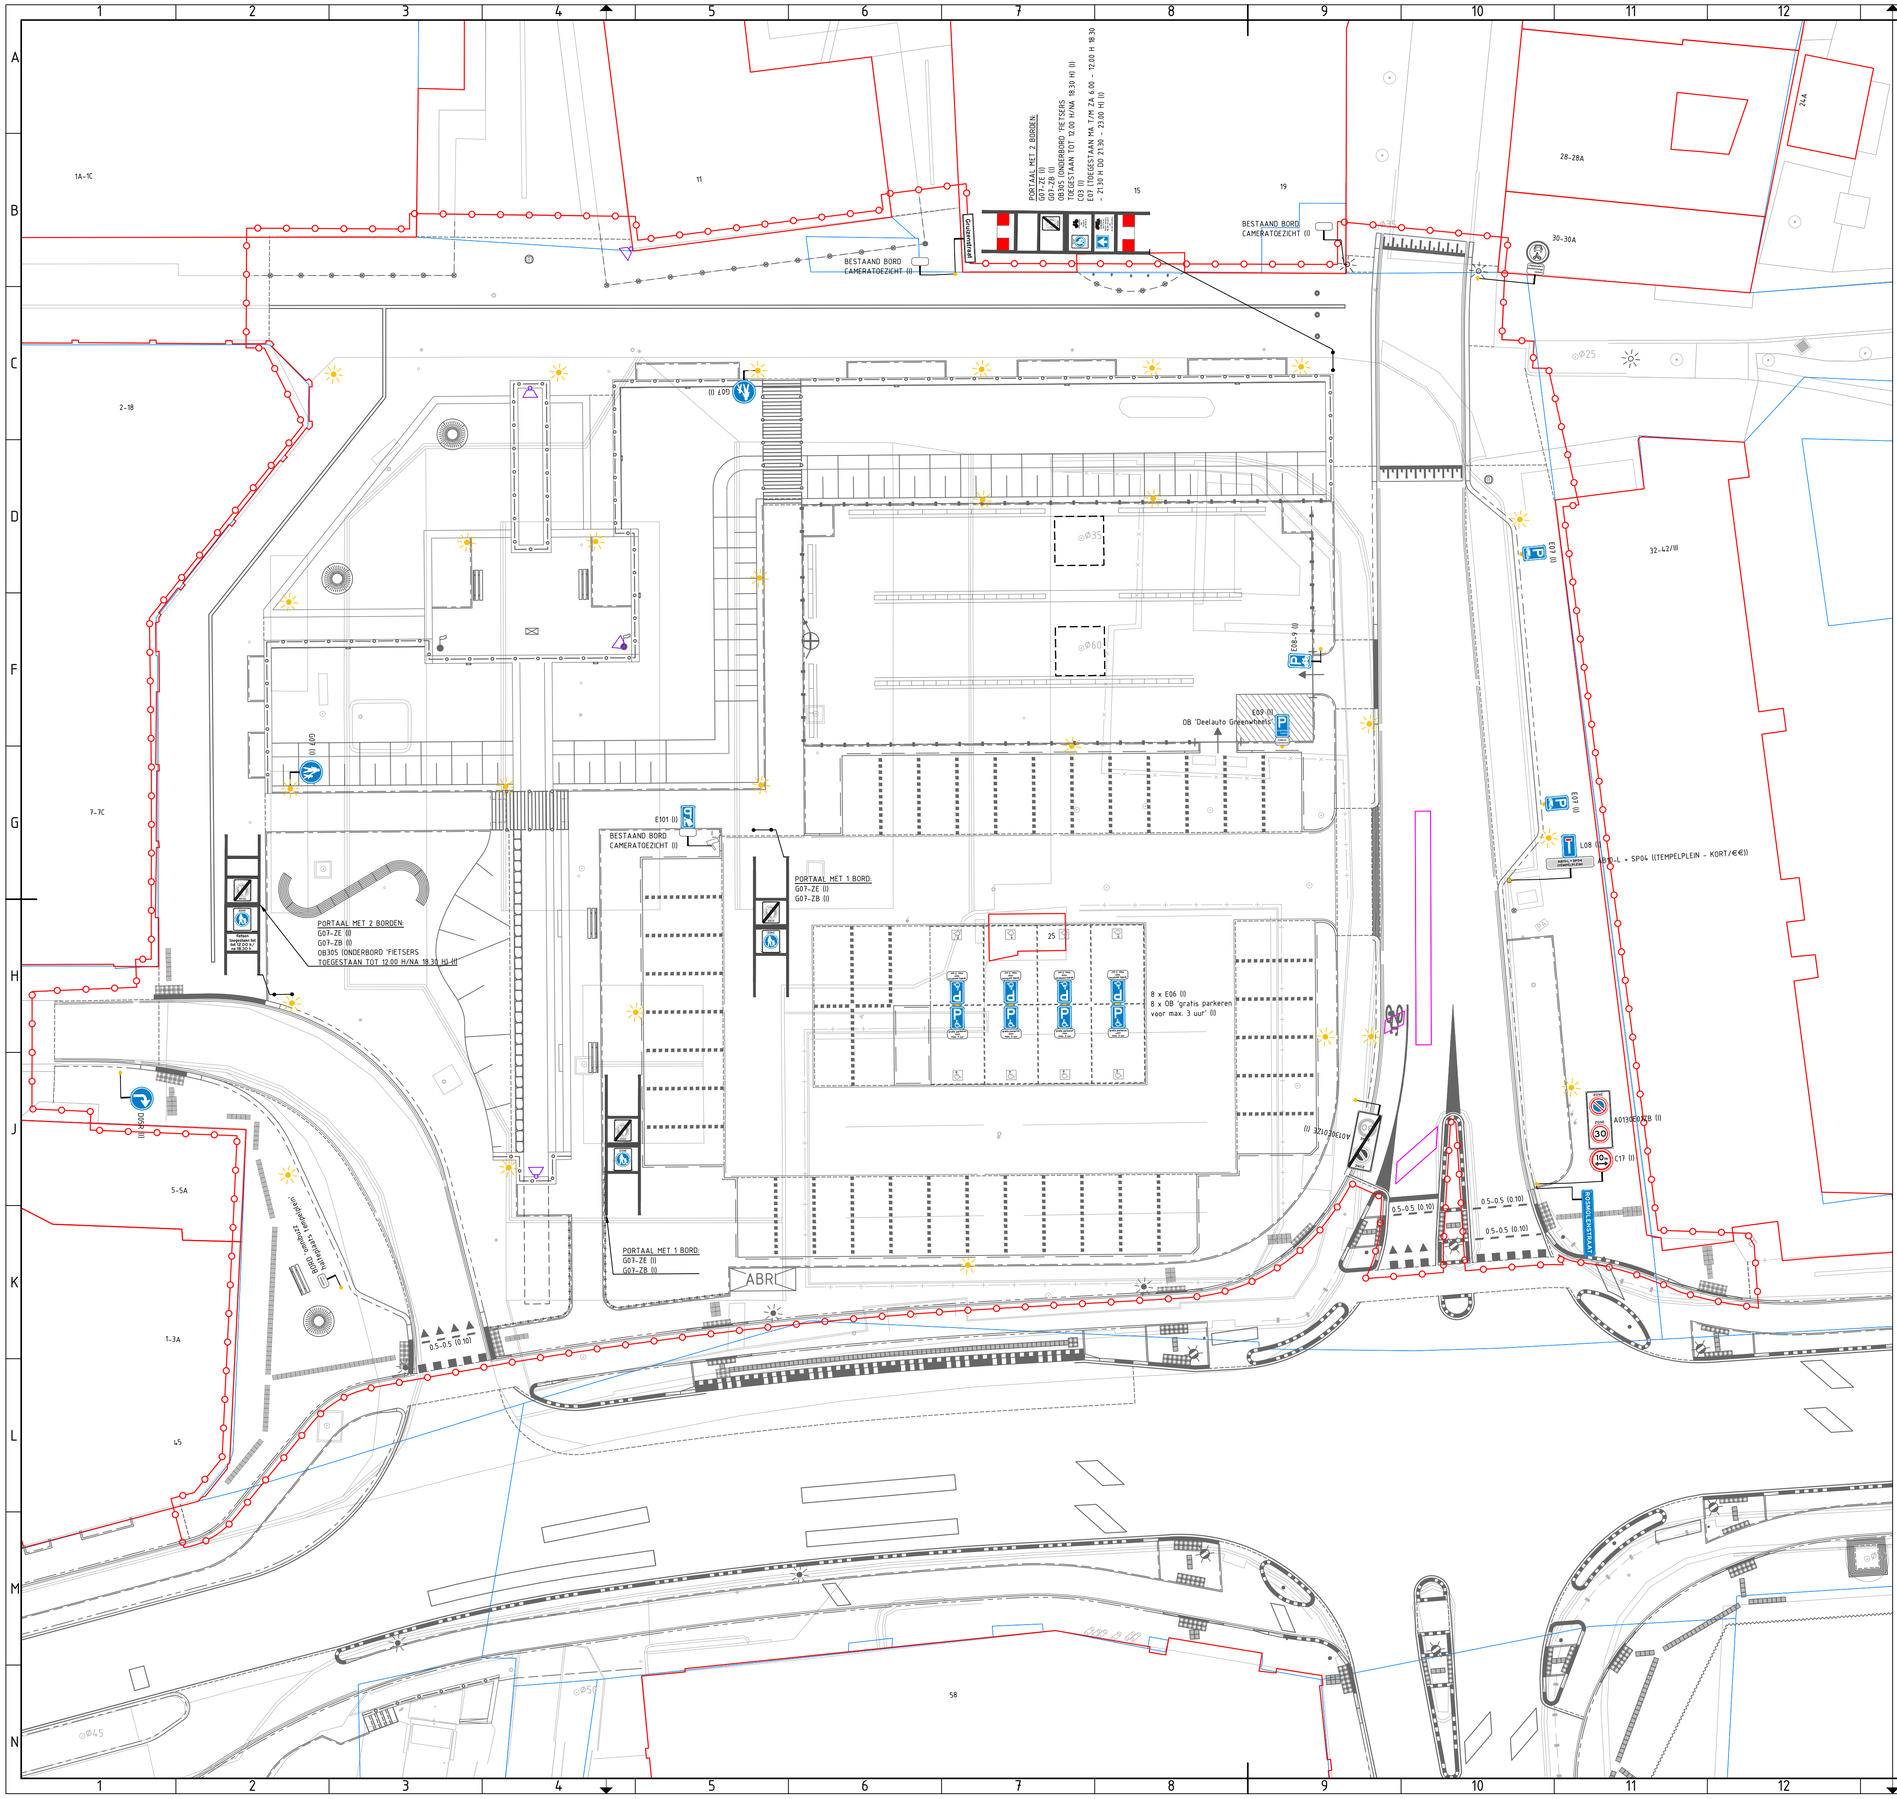

LEGENDA

ALGEMEEN

- BGT
- NIEUW ONTWERP
- KADASTRALE GRENS
- BESTAANDE BEBOUWING
- WERKGRENS

OV & VRI

- LICHTMAST
- TE HANDHAVEN LICHTMAST
- AANSTRALER
- DETECTIELUS

BEBORDING

- HANDHAVEN RVV-BEWEGWIJZERING AAN FLESPAAL
- RVV-BEWEGWIJZERING AAN FLESPAAL
- G11 (I) RVV-BEWEGWIJZERING INCL. TYPENUMMER
- Wilhelminastraat STRAATNAAMBORD

MARKERING

- ONONDERBROKEN STREEP
  BSS KF, KLEUR WIT
  BREEDTE 10cm, 30cm
- ONDERBROKEN STREEP 0.50-0.50
  BSS KF, KLEUR WIT
  BREEDTE 10cm
- BLOKMARKERING
  BSS KF, KLEUR WIT
  AFM. 50x50cm
- DRIEHOEKMARKERING
  BSS KF, KLEUR WIT
  AFM. 50x50cm
- FIETSSYMBOOL
  WEGENVERF
  L=200cm

versie	omschrijving	datum	getekend	vrijgegeven
6	Uitwerking t.b.v. Nota van Inlichtingen 0.6	21-11-2025	MKP	RBE
5	Wijziging situatie	03-10-2025	MKP	RBE
4	Toevoeging bebording 2 x G07 (voetpad)	22-09-2025	MKP	RBE
3	Toevoeging bebording halteplaats Omnibuzz + wijziging toegang fietsverkeer	03-09-2025	MKP	RBE
2	Opmerkingen v1.0 verwerkt	15-07-2025	MKP	RBE
1	Eerste uitgave	02-07-2025	LSM	RBE

GEONIUS
Geonius Infra
De Asselen Kuil 10
6161 RD Geleen
+31 (0) 88 1300 600

project
Tempelplein
Bebordingstekening

onderdeel
Definitief uitvoeringsontwerp

opdrachtgever
Gemeente Sittard - Geleen

status: DEFINITIEF
datum uitgave: 21-11-2025
schaal: 1:200
blad: 01 / 01

getekend: M. Klomp
paraaf:
vrijgegeven: R. Beckers
paraaf:

formaat: A1

projectnummer: CA230082
documentsoort: TEKENING
tekening nummer: CA230082-UO-BEB-T15-01
versie: 6.0

© 2022 - www.geonius.nl

CA230082-UO-BEB-T15_v6.0.dwg