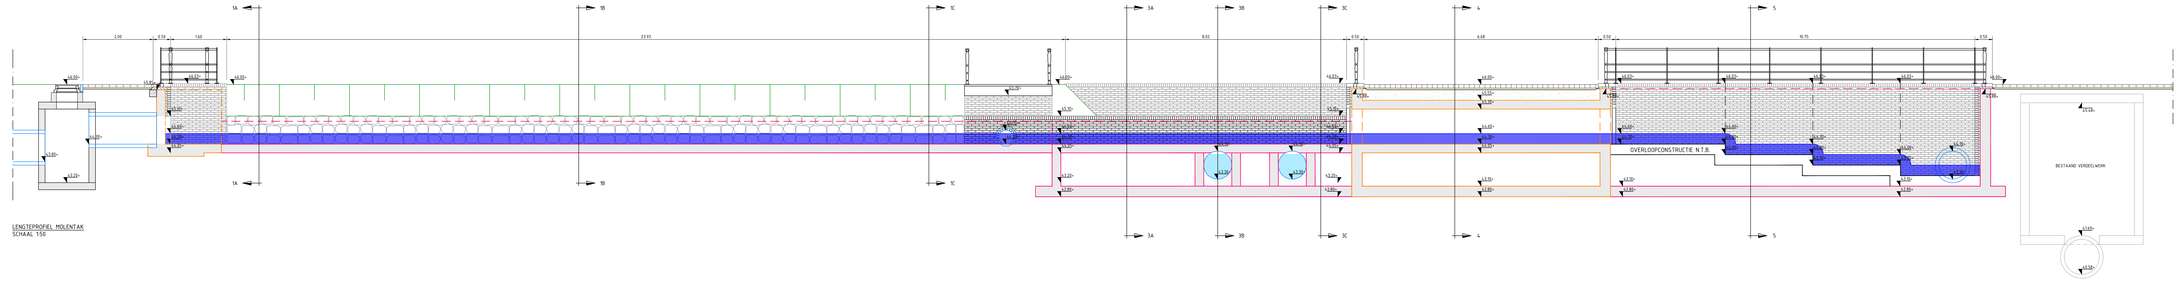

LENGTEPROFIEL MOLENTAK
SCHAAL 1:50

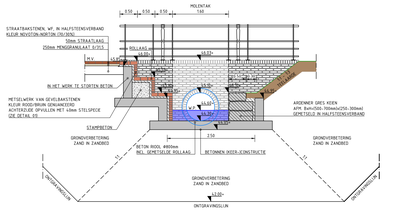

NORMAALPROFIEL 1A
SCHAAL 1:50

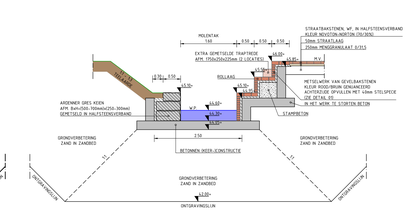

NORMAALPROFIEL 1B
SCHAAL 1:50

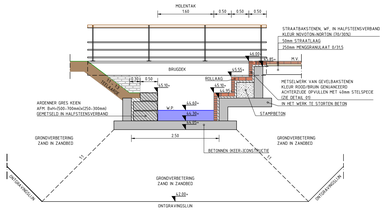

NORMAALPROFIEL 1C
SCHAAL 1:50

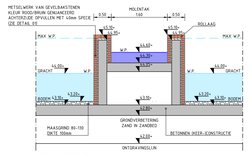

NORMAALPROFIEL 3A
SCHAAL 1:50

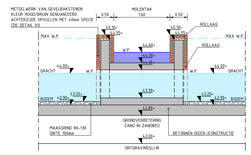

NORMAALPROFIEL 3B
SCHAAL 1:50

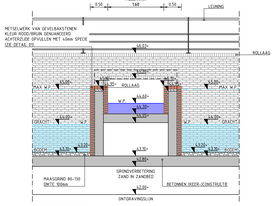

NORMAALPROFIEL 3C
SCHAAL 1:50

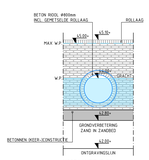

VOORAANZICHT 3D
SCHAAL 1:50

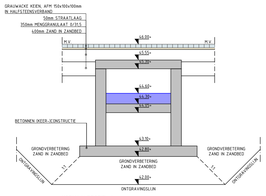

NORMAALPROFIEL 4
SCHAAL 1:50

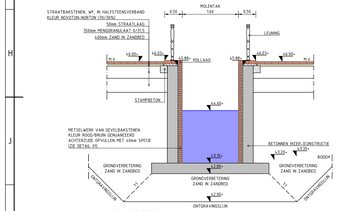

NORMAALPROFIEL 5
SCHAAL 1:50

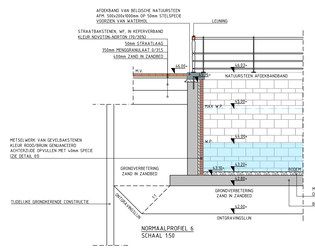

NORMAALPROFIEL 6
SCHAAL 1:50

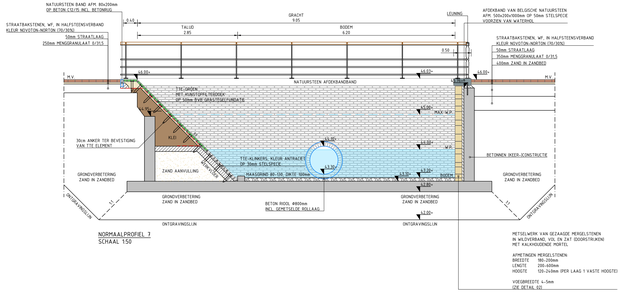

NORMAALPROFIEL 7
SCHAAL 1:50

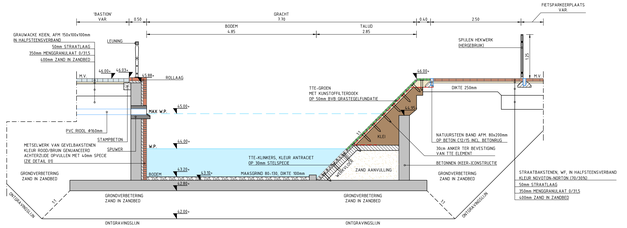

NORMAALPROFIEL 8
SCHAAL 1:50

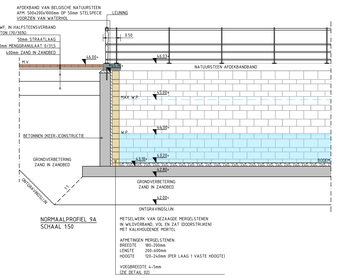

NORMAALPROFIEL 9A
SCHAAL 1:50

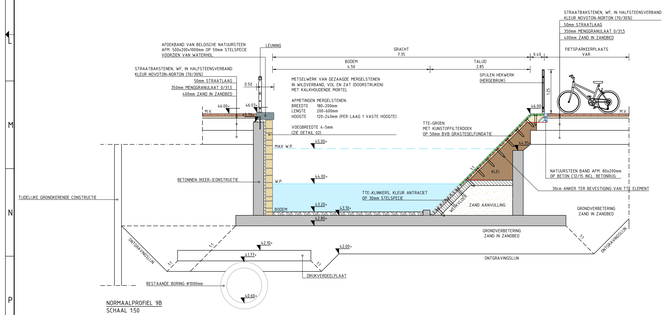

NORMAALPROFIEL 9B
SCHAAL 1:50

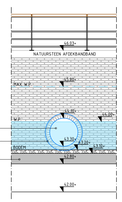

NORMAALPROFIEL 9C
SCHAAL 1:50

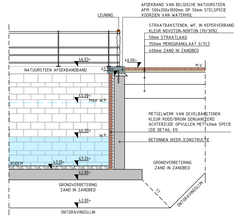

NORMAALPROFIEL 10
SCHAAL 1:50

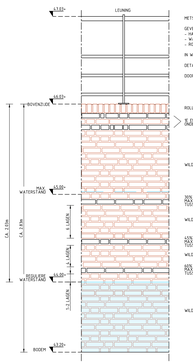

DETAIL 01: VOORAANZICHT METSELWERK VAN GEVELBAKSTENEN
SCHAAL 1:20

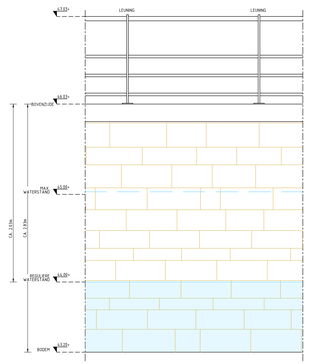

DETAIL 02: VOORAANZICHT METSELWERK VAN MERGELSTENEN
SCHAAL 1:20

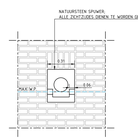

DETAIL 09A: VOORAANZICHT SPUWER IN METSELWERK VAN GEVELBAKSTENEN
SCHAAL 1:20

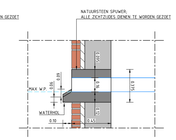

DETAIL 09B: DOORSNEDE SPUWER IN METSELWERK VAN GEVELBAKSTENEN
SCHAAL 1:20

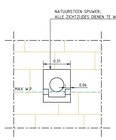

DETAIL 10A: VOORAANZICHT SPUWER IN METSELWERK VAN MERGELSTENEN
SCHAAL 1:20

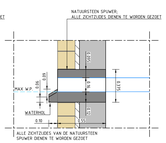

DETAIL 10B: DOORSNEDE SPUWER IN METSELWERK VAN MERGELSTENEN
SCHAAL 1:20

DETAIL 11: 3D-WEERGAVE SPUWER

versie	omschrijving	datum	getekend	vrijgegeven
4	Uitwerking 1.b.v. Nota van Inlichtingen 0.6	21-11-2025	MKP	RBE
3	Wijziging invulling taluit normaalprofiel 9B	13-10-2025	MKP	RBE
2	Wijziging betonconstructies + toevoeging spuwers (1.b.v. Nota van Inlichtingen 0.1)	29-08-2025	MKP	RBE
1	Eerste uitgave	15-07-2025	MKP	RBE

GEONIUS

Geonius bv/nv
De Asselen Kuil 10
6161 RD Geleen
+31 (0) 88 1300 600

project: Tempelplein
Normaalprofielen & details
onderdeel: Definitief uitvoeringsontwerp

opdrachtgever: Gemeente Sittard - Geleen
status: DEFINITIEF
datum uitgave: 21-11-2025
schaal: 1:20/1:50
blad: 01 / 02

getekend: M. Klomp
gezien:
vrijgegeven: R. Beckers
formaat: A0+ 841x1470mm
projectnummer: CA230082
document/rapport: TEKENING
tekening nummer: CA230082-UO-NP-T12-01
versie: 4,0

© 2022 www.geonius.nl
CAD/BIM:UO-NP-T12_v4.dwg