

Bijlage 2:

Vlekkenplan


House of Learning

Korporaal van Oudheusdenkazerne Hilversum (44968)

Datum vrijgave: 27-06-2025



House of Learning - DGOTC

Opsteller: Roel Veenstra
Ondersteuner: Bart Mulkens

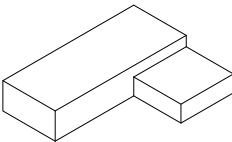

Hilversum ROK RVB
Vlekkenplan
Begane grond

2025-06-23
1:200

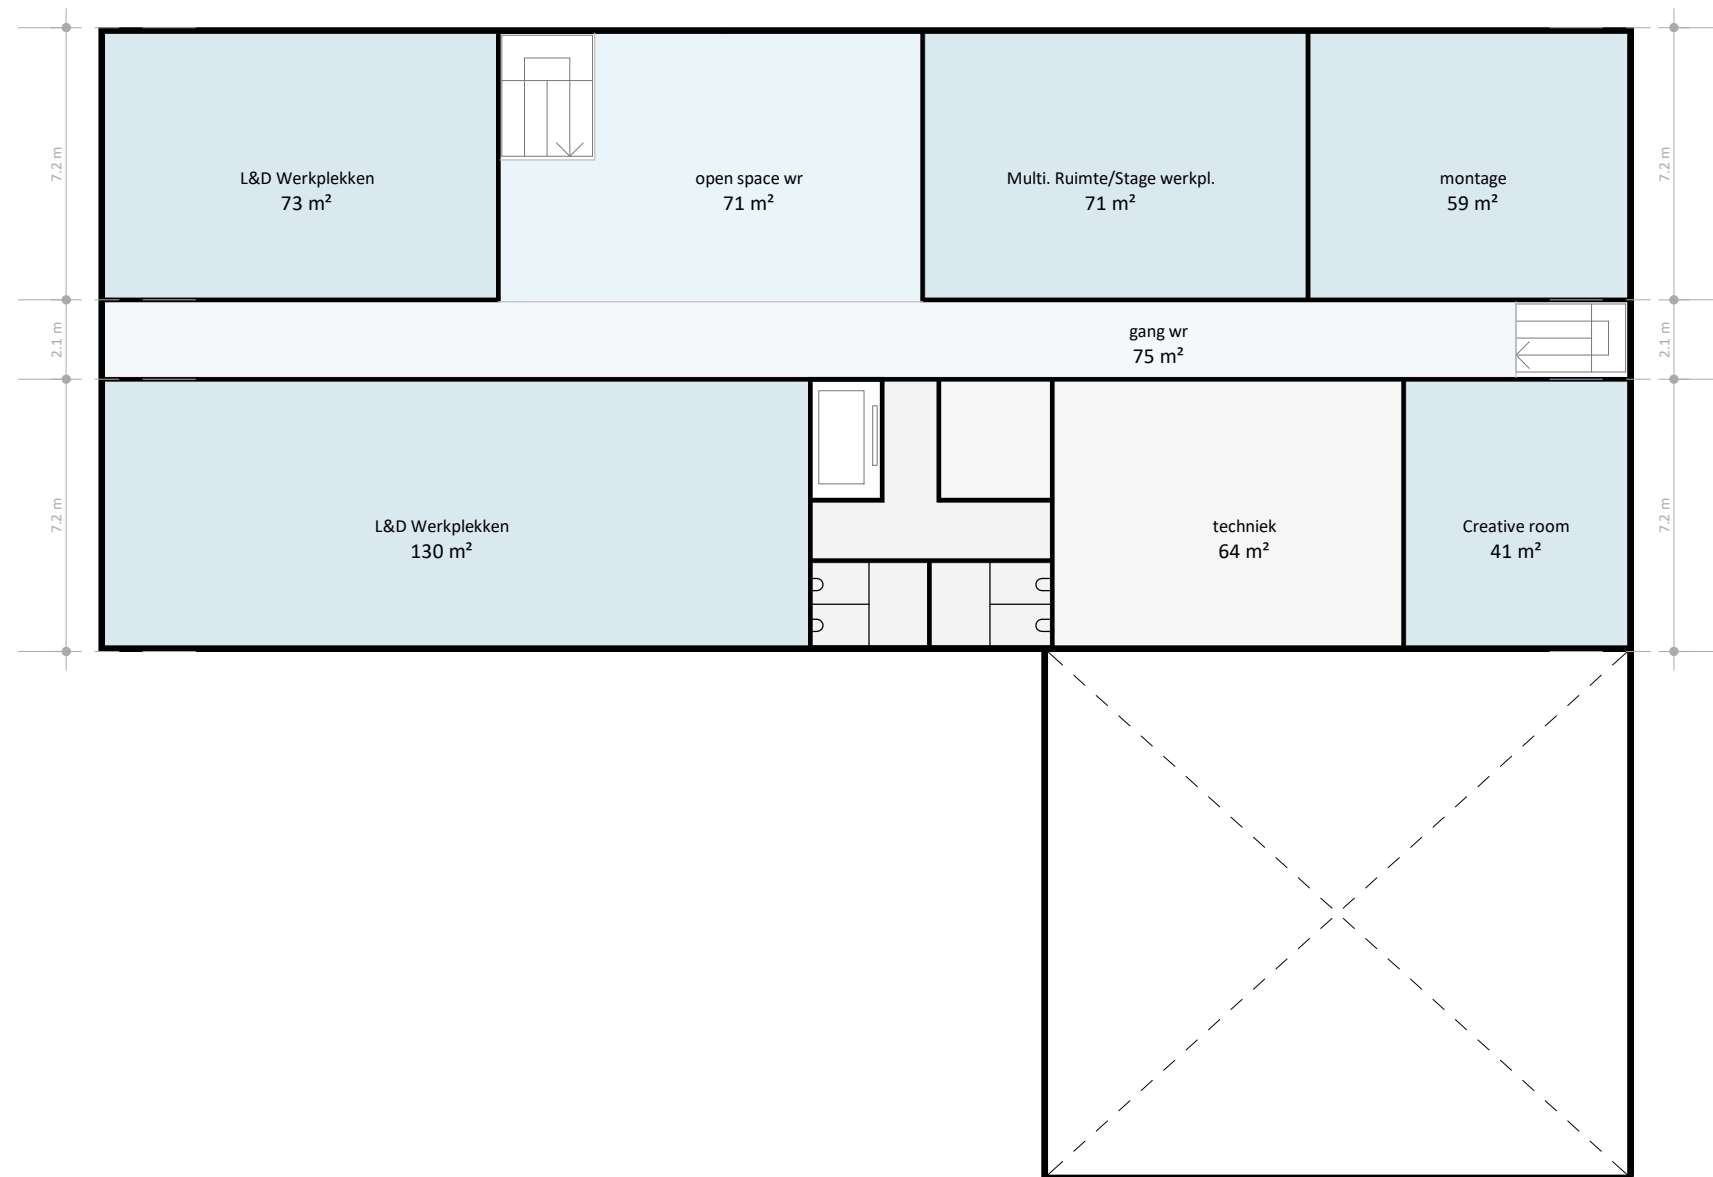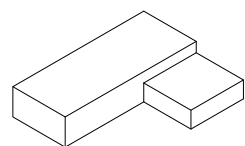

Hilversum ROK RVB
Vlekkenplan
Verdieping 01

2025-06-23
1:200