



Bijlage 4:

Structuurontwerp

House of Learning

Korporaal van Oudheusdenkazerne Hilversum (44968)



Datum vrijgave: 18-07-2025

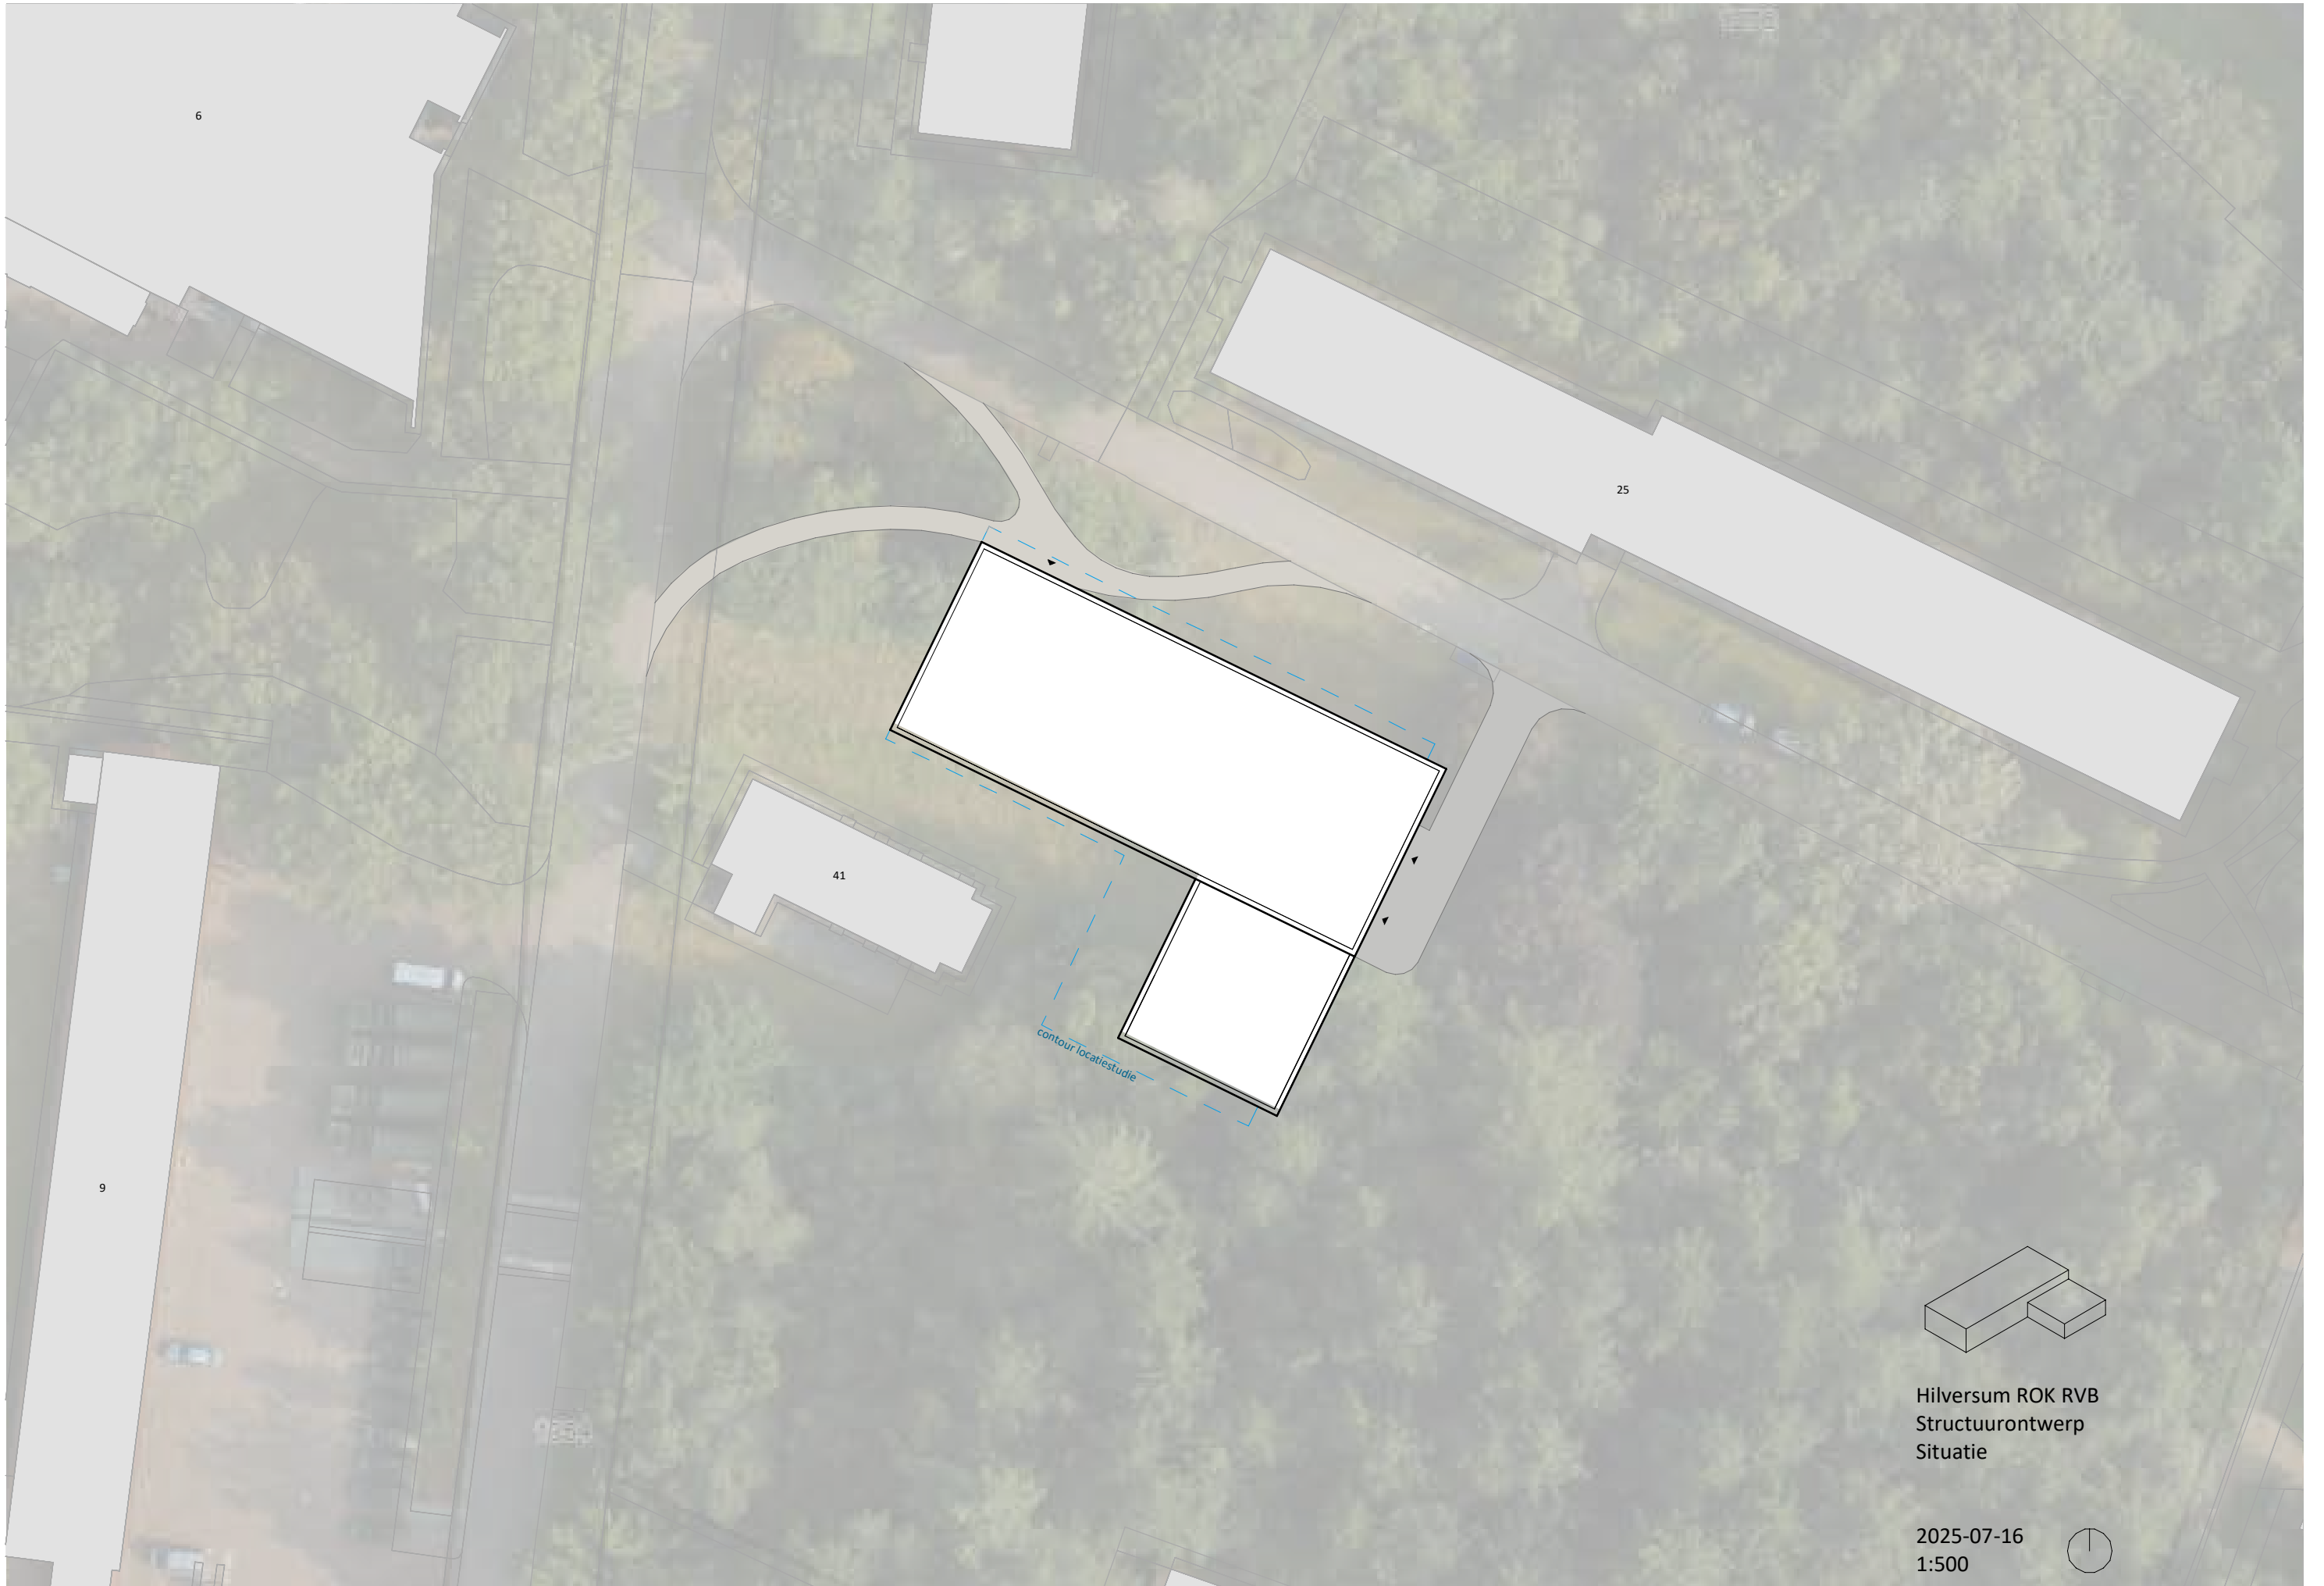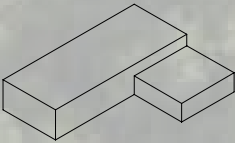

Hilversum ROK RVB
Structuurontwerp
Situatie


2025-07-16
1:500



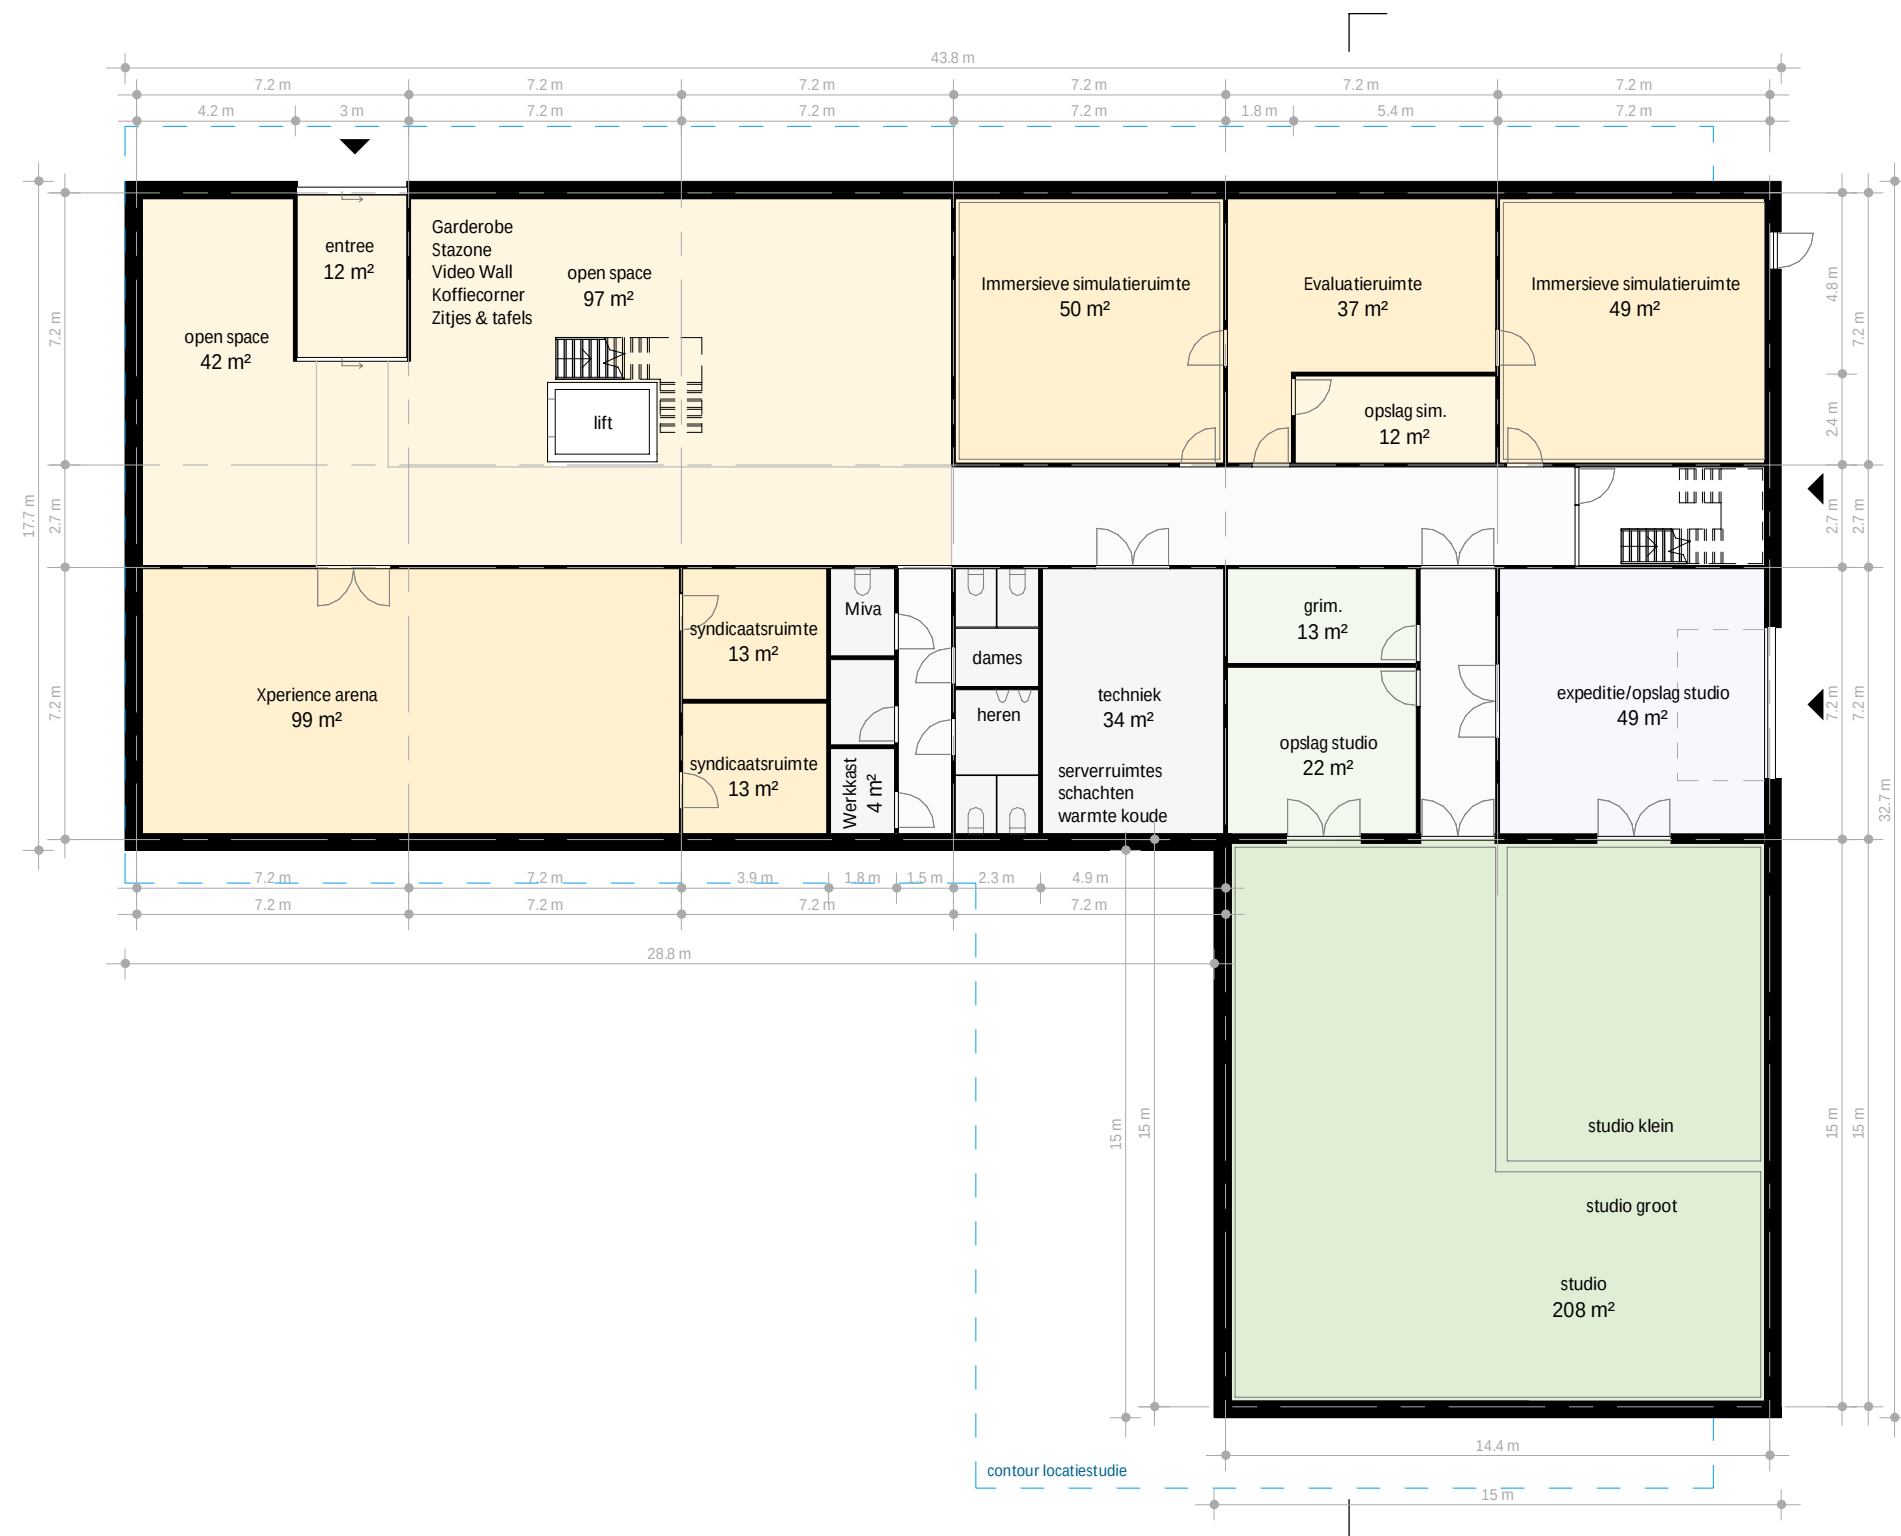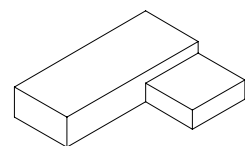



Hilversum ROK RVB
 Structuurontwerp
 Begane grond

2025-07-16
 1:200

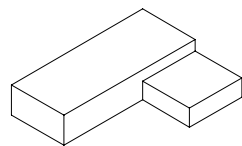



Hilversum ROK RVB
Structuurontwerp
Verdieping 01

2025-07-16
1:200

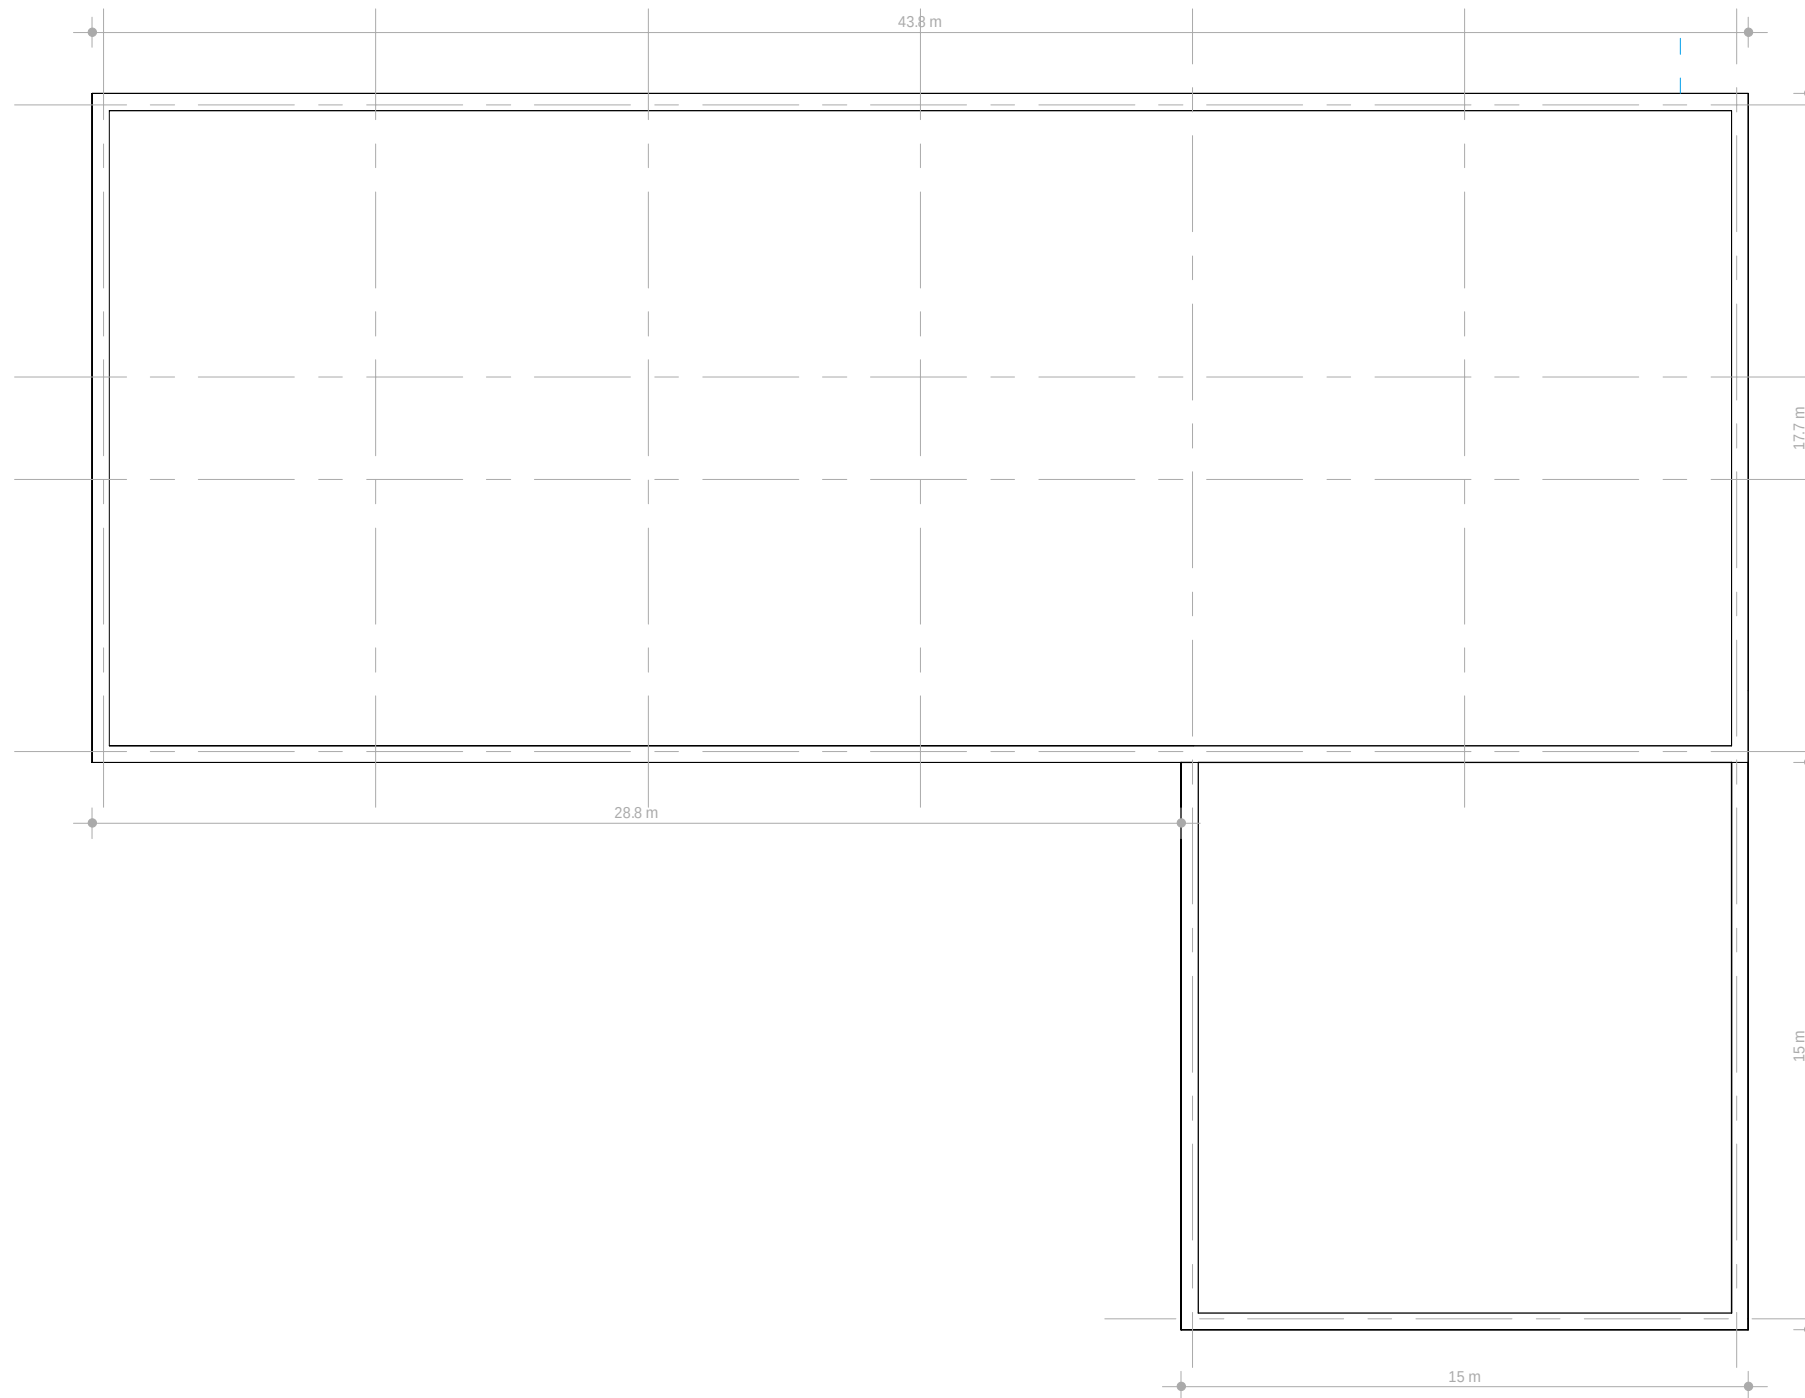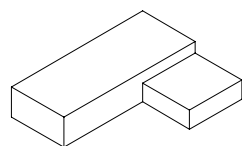

Hilversum ROK RVB
Structuurontwerp
Dakaanzicht

2025-07-16
1:200

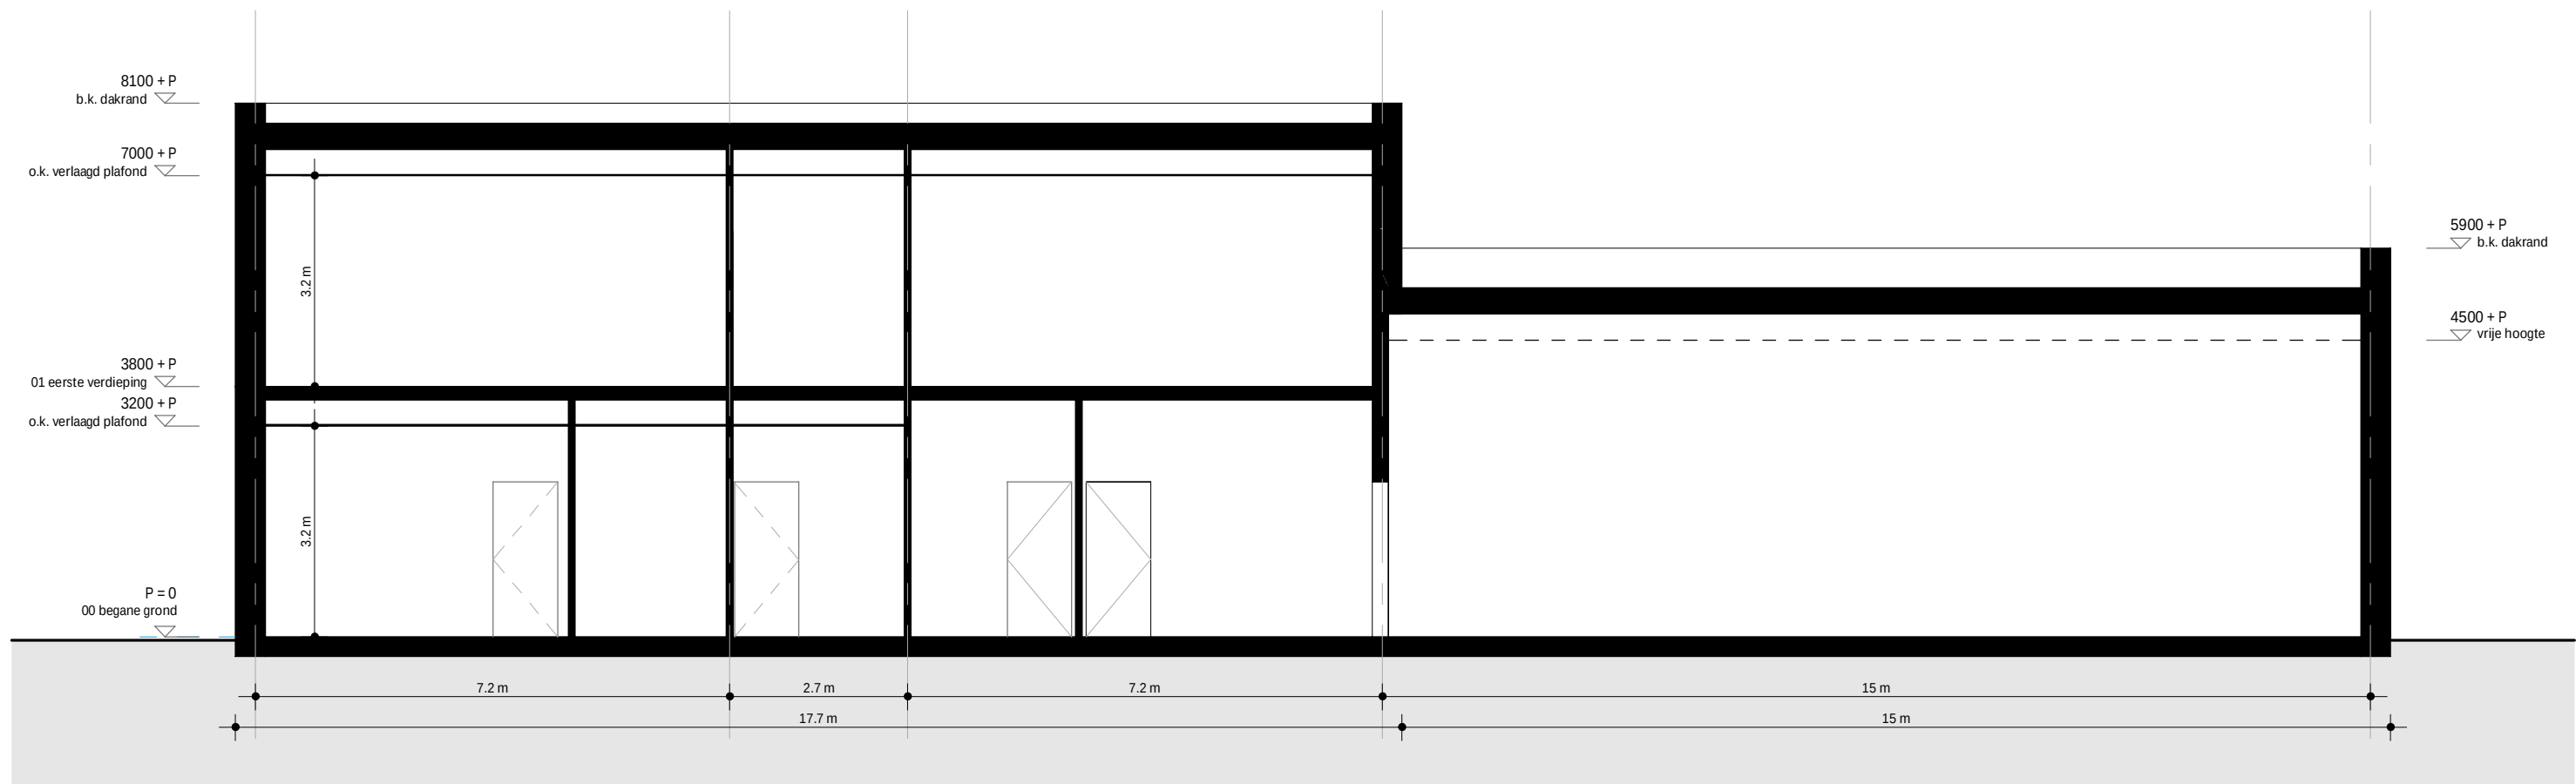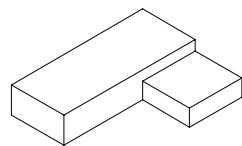

Hilversum ROK RVB
Structuurontwerp
Doorsnede

2025-07-16
1:100

