


VERKLARING

	Bestaande ondergrond		Te verwijderen lichtmast en armaturen
	Ingemeten hoogte f.o.w. maaiveld		Opnemen doelpaal en constructie
	Bestaande terreinafscheiding		Opnemen schoonlooprooster
	Bestaande ballenvanger		Te verwijderen OV-mast
	Te amoveren bebouwing door derden		Te verwijderen straatkolk
	Te amoveren zone door derden		Verwijderen PVC Ø125mm HWA-voetleiding
	Opnemen kunstgras		Verwijderen drainage doorspuitput Ø35mm
	Freese grasveld		Verwijderen drainage Ø65mm transportleiding
	Wortelreuzen		Verwijderen drainage Ø125mm verzamelleiding
	Bestaand zand		Aanbrengen eindkap drainage Ø125mm
	Bestaand M3C-zand		Te verwijderen deur
	Te verwijderen BSS, keifmaat elleboogverband		Op te nemen meubilair, hergebruik door EMM '21
	Te verwijderen troitair tegels 300x300x50mm		Op te nemen lichtmast
	Te verwijderen troitair tegels 300x300x80mm		Bestaande bedrijfsvloerplaat opnemen (2.00x2.00x0.10) incl ongraven zandcunet 250mm
	Te verwijderen asfalt		Opnemen hekwerk dubbel staafmat
	Zaaglin asfalt		Opnemen gaashekwerk
	Te verwijderen molgoot, BSS halfstreeps strookverband, keifmaat kleur grijs		Opnemen leunhekwerk dubbelstaafmat
	Te verwijderen troitair tegels 500x500x50mm		Opnemen spijlen leunhekwerk, 150m hoog
	Te verwijderen troitair tegels 400x600x50mm		Opnemen bovenkant nylonnet ballenvanger, 300m hoog
	Te verwijderen sierbestrating wildverband, betonstegels		Opnemen ballenvanger incl. nylonnet 5.00m hoog
	Te verwijderen U-blok 400x400x500mm		Opnemen ballenvanger incl. nylonnet 300m hoog en dubbelstaafmat 2.00m hoog
	Te verwijderen opsluitband 60x200mm		Opnemen ballenvanger incl. gas 300m hoog
	Te verwijderen opsluitband 80x200mm		Opnemen houten beschoeiing
	Te verwijderen opsluitband 100x200mm		Te verwijderen houten schutting ca. 150m hoog, incl. metalen schutting stekers, anti inbraak strip
	Te verwijderen opsluitband 200x200mm		Verwijderen hoogspanningskabel
	Te verwijderen trottoirband 130/150x200mm		Bouwingang
	Opnemen houten damwand		Werkgrens
	Verwijderen boom door derden		Verwijderen boom door derden

Te amoveren zone door derden: 30 juli aannemer begonnen met de aanleg van de fundering, heipaling ingebracht, de heipaling stond nog gereed.

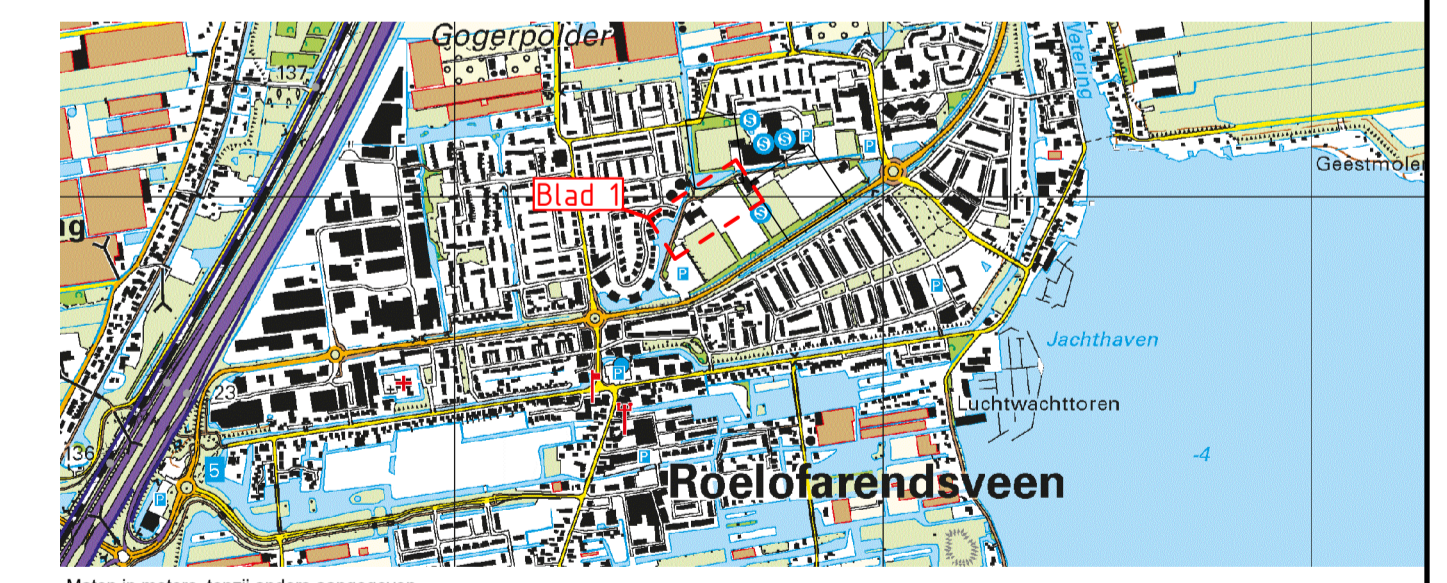

Maten in meters, tenzij anders aangegeven
 Maten in millimeters
 Hoogten in meters t.o.v. N.A.P.

DEFINITIEF

Opdrachtgever: EMM '21
 Project: Eng. hockey- en voetbalvelden EMM '21
 Oorsluit: Opbreektekening Blad 1

Blad 1	Van 1	Tot 1	Schaal 1:200	Formaat A1-L (594x1470)	Datum 06-02-2026	Ontwerper Beslechtsontwerp	Controleur Sweco51016087-04
Blad 1	Van 1	Tot 1	Schaal 1:200	Formaat A1-L (594x1470)	Datum 06-02-2026	Ontwerper Beslechtsontwerp	Controleur Sweco51016087-04

www.sweco.nl
 © Sweco Nederland B.V. Alle rechten voorbehouden

Schaal 1:200

SWECO