


VERKLARING

	Bestaande ondergrond		Te verwijderen lichtmast en armaturen
	Ingemeten hoogte f.o.v. maaiveld		Opnemen doelpaal en constructie
	Bestaande terreinafscheiding		Opnemen schoonlooprooster
	Bestaande ballenvanger		Te verwijderen OV-mast
	Te amoveren bebouwing door derden		Te verwijderen straatkolk
	Te amoveren zone door derden		Verwijderen PVC Ø125mm HWA-koltleiding
	Opnemen kunstgras		Verwijderen drainage doorspuitput Ø315mm
	Frezen grasveld		Verwijderen drainage Ø65mm transportleiding
	Wortelfrezen		Verwijderen drainage Ø125mm verzamelleiding
	Bestaand cunetzand		Aanbrengen eindkap drainage Ø125mm
	Bestaand M3C-zand		Te verwijderen doorgang
	Te verwijderen BSS, keifmaat elleboogverband		Op te nemen meubilair, hergebruikt door EMM '21
	Te verwijderen trottoir tegels 300x300x60mm		Op te nemen lichtmast
	Te verwijderen trottoir tegels 300x300x80mm		Bestaande bedrijfsvloerplaat opnemen (2.00x2.00m/0.1x) incl. ontgraven zandcunet 250mm
	Te verwijderen asfalt		Opnemen hekwerk dubbel staafmat
	Zaaglijn asfalt		Opnemen gaashekwerk
	Te verwijderen molgoot, BSS halfsteens stroomverband, keifmaat kleur grijs		Opnemen leunhekwerk dubbelstaafmat
	Te verwijderen trottoir tegels 500x500x60mm		Opnemen spijlen leunhekwerk, 150m hoog
	Te verwijderen trottoir tegels 400x600x60mm		Opnemen bovenkant nylonnet ballenvanger, 3.00m hoog
	Te verwijderen sierbestrating wildverband, betonstegels		Opnemen ballenvanger incl. nylonnet 5.00m hoog
	Te verwijderen U-blok 400x400x500mm		Opnemen ballenvanger incl. nylonnet 3.00m hoog en dubbelstaafmat 2.00m hoog
	Te verwijderen opsluitband 60x200mm		Opnemen ballenvanger incl. gaas 3.00m hoog
	Te verwijderen opsluitband 80x200mm		Opnemen houten beschoening
	Te verwijderen opsluitband 100x200mm		Te verwijderen houten schutting ca. 150m hoog, incl. metalen schutting stekets, anti-inbraak strip
	Te verwijderen opsluitband 200x200mm		Verwijderen hoogspanningskabel
	Te verwijderen trottoirband 130/150x200mm		Bouwrouting
	Opnemen houten damwand		Werkgrens
			Verwijderen boom door derden

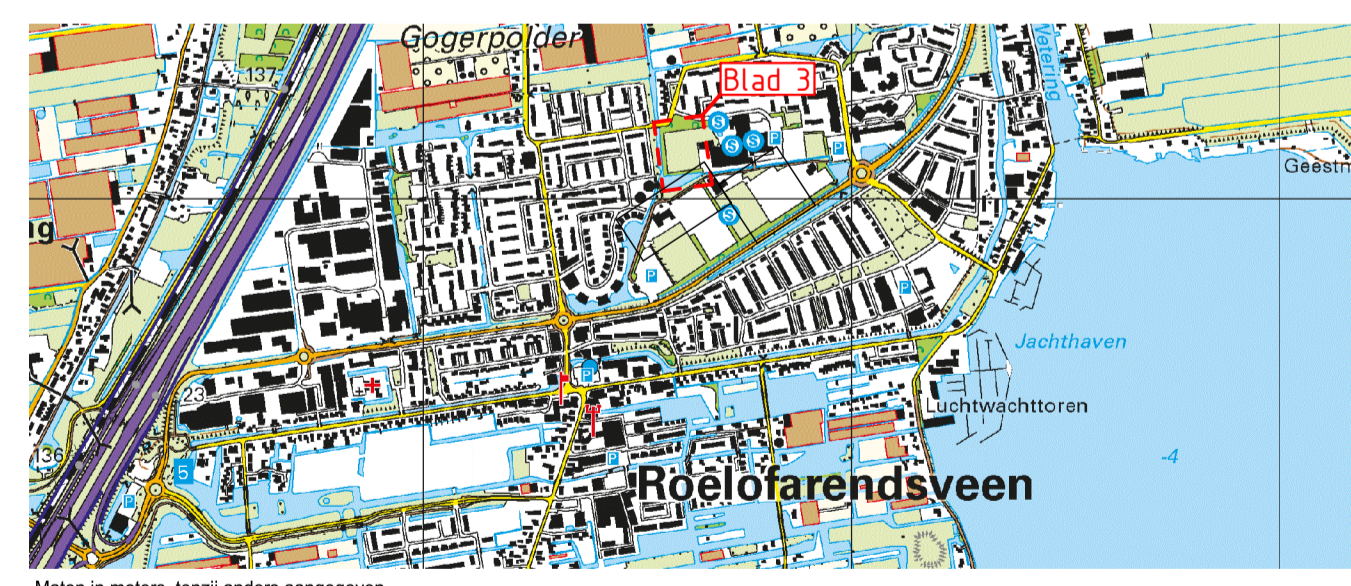

Maten in meters, tenzij anders aangegeven
 Materieken in millimeters
 Hoogtematen in meters f.o.v. N.A.P.

DEFINITIEF

EMM '21
 Eng. hockey- en voetbalvelden EMM 21

Opbreketekening
 Blad 3

Projectnummer	Tekeningnummer	Revisie	Datum van uitgave	Ontwerfase	Contractnummer
51016087	0066-3	D1	06-02-2026	Bestekontwerp	Sweco51016087-04
Blad	Van	Schaal	Formaat	Kantoor	Get.
3	8	1:200	A1-L (594x1050)	De Bilt	GS
					Acc.
					CN

www.sweco.nl
 © Sweco Nederland B.V. Alle rechten voorbehouden

Schaal: 1:200

SWECO