


Verklaring KLIC

Geometrie	Omschrijving	Geometrie	Omschrijving
	Datatransport		Gas hoge druk
	Duct		Mantelbuis gas hoge druk
	Kabelbed		Gas lage druk
	Mantelbuis data		Mantelbuis gas lage druk
	Hoogspanning		Water
	Mantelbuis HS		Water vervallen
	Laagspanning		Mantelbuis water
	Mantelbuis LS		Ets Voorzorgsmaatregel
	Middenspanning		Drukriolering
	Mantelbuis MS		Riolering vrijverval

VERKLARING

- Bestaande ondergrond
- Ingemeten hoogte t.o.v. maaiveld
- Bestaande terreinafscheiding
- Bestaande ballenvanger
- Te amoveren bebouwing door derden
- Te amoveren zone door derden
- Opnemen kunstgras
- Frezen grasveld
- Wortelfrezen
- Bestaand cunetzand
- Bestaand M3C-zand
- Te verwijderen BSS, keiformaat ellebooggverband
- Te verwijderen troittoir tegels 300x300x60mm
- Te verwijderen troittoir tegels 300x300x80mm
- Te verwijderen asfalt
- Zaaglijn asfalt
- Te verwijderen molgoot, BSS halfsteens stroomverband, keiformaat kleur grijs
- Te verwijderen troittoir tegels 500x500x60mm
- Te verwijderen troittoir tegels 400x600x60mm
- Te verwijderen sierbestrating wildverband, betonstegels
- Te verwijderen U-blok 400x400x500mm
- Te verwijderen opsluitband 60x200mm
- Te verwijderen opsluitband 80x200mm
- Te verwijderen opsluitband 100x200mm
- Te verwijderen opsluitband 200x200mm
- Te verwijderen trotoirband 130/150x200mm
- Opnemen houten damwand
- Opnemen houten trap
- Te verwijderen lichtmast en armaturen
- Opnemen doelpaal en constructie
- Opnemen schoonlooprooster
- Te verwijderen OV-mast
- Te verwijderen straatkolk
- Verwijderen PVC Ø125mm HWA-koolleiding
- Verwijderen drainage doorspuitput Ø315mm
- Verwijderen drainage Ø65mm transportleiding
- Verwijderen drainage Ø125mm verzamelleiding
- Aanbrengen eindkap drainage Ø125mm
- Te verwijderen doorgang
- Op te nemen meubilair, hergebruik door EMM '21
- Op te nemen lichtmast
- Bestaande bedrijfsvloerplaat opnemen (2.00x2.00mx0.14) incl ontgraven zandzuiet 250mm
- Opnemen hekwerk dubbel staafmat
- Opnemen gaashekwerk
- Opnemen leunhekwerk dubbelstaafmat
- Opnemen spijlen leunhekwerk, 150m hoog
- Opnemen bovenkant nylonnet ballenvanger, 3.00m hoog
- Opnemen ballenvanger incl. nylonnet 5.00m hoog
- Opnemen ballenvanger incl. nylonnet 3.00m hoog en dubbelstaafmat 2.00m hoog
- Opnemen ballenvanger incl. gaas 3.00m hoog
- Opnemen houten beschoeiing
- Te verwijderen houten schutting ca. 150m hoog, incl. metalen schutting steekels, anti inbraak strip
- Nieuwe situatie fase 3

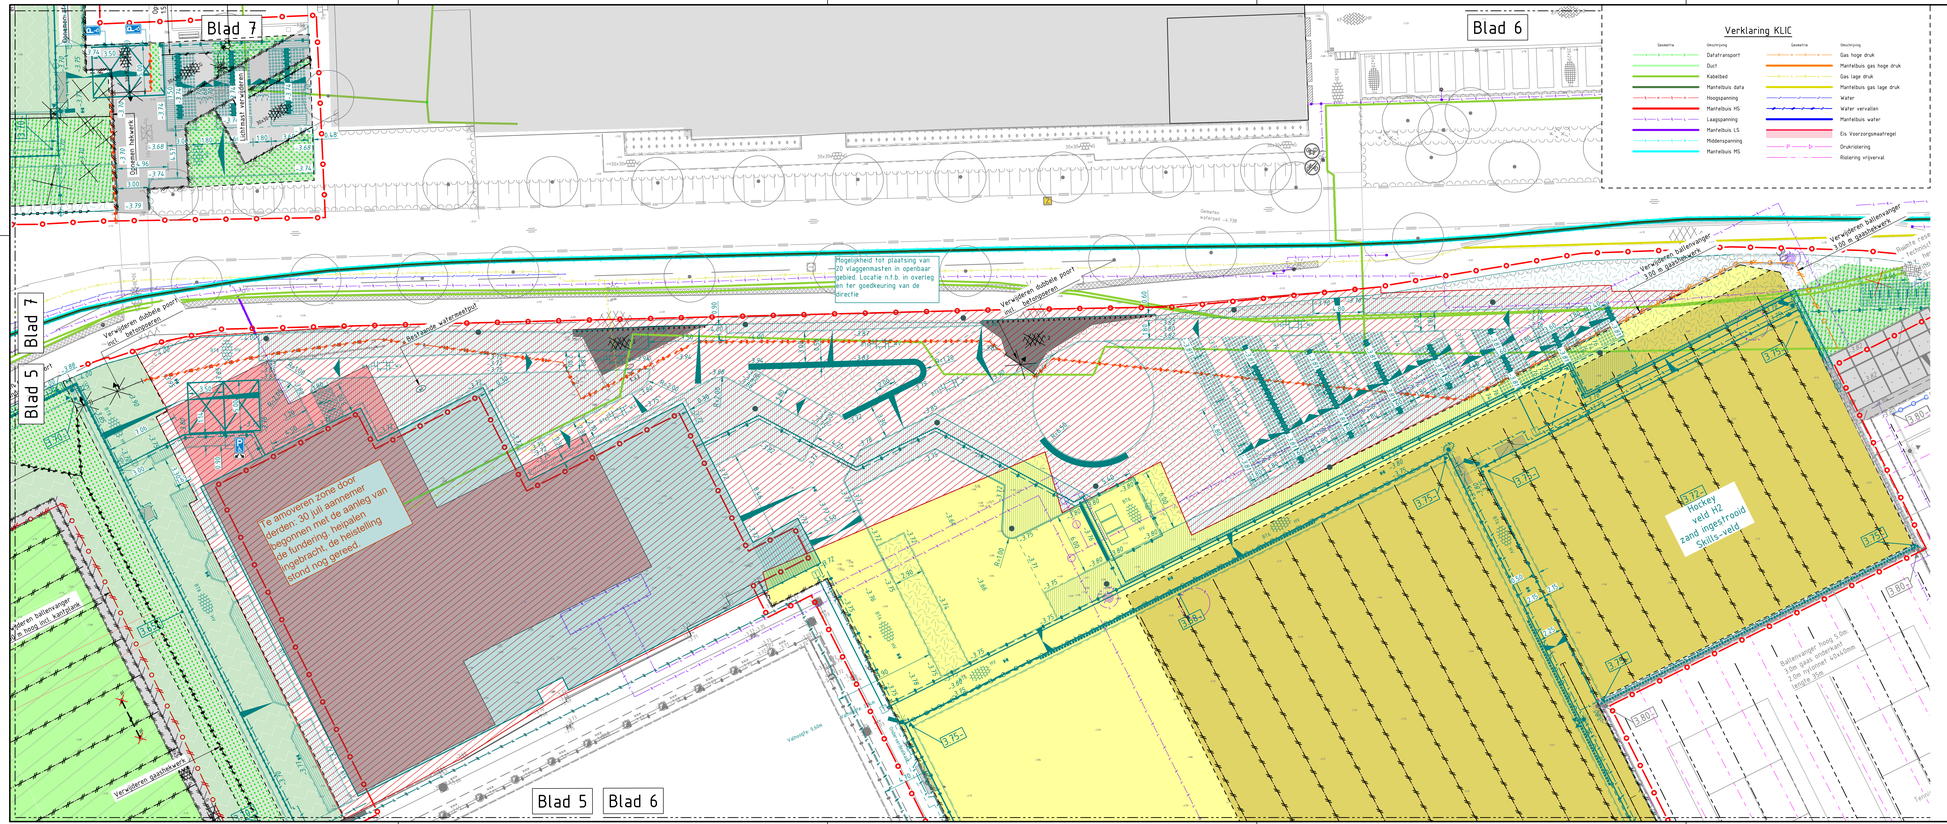

Maten in meters, tenzij anders aangegeven
Materialen in millimeters
Hoogtematen in meters t.o.v. N.A.P.

DEFINITIEF

Gemeente
EMM '21

Project
Eng. hockey- en voetbalvelden EMM 21

Onderdeel
Opbreektekening
Blad 8 incl. nieuwe situatie

Projectnummer	Tekeningnummer	Versie	Datum van uitgave	Ontwerpfase	Contractnummer
51016087	0066-8	D1	06-02-2026	Besteksontwerp	Sweco51016087-04

Blad	Van	Schaal	Formaat	Kantoor		Gec.	Ken.
8	8	1:200	A2-L (420x1260)	De Bilt		GS	CN	CN

www.sweco.nl
© Sweco Nederland B.V. Alle rechten voorbehouden

0 2 4 6 8m
Schaal: 1:200

SWECO

C:\Users\cnoordermeer\OneDrive - Sweco\Documenten\51016087\51016087_GO_A1.dwg