


- VERKLARING**
- Bestaand gebouw
 - Bouwvlak (uiterwerking door derden)
 - Revisie kunstgrasvelden 1, 2 en 3
 - Nieuw sportveld, kunstgras
 - Nieuwe belijning sportveld 6-tegen-6 (Onder 8 tot en met Onder 10)
 - Nieuwe belijning sportveld 4-tegen-4 (Onder 7)
 - Aanbrengen menggranulaat onder fegetverharding, dikte 250mm
 - Trottoir: betontegels, 300x300x50mm halfsteensverband, kleur grijs
 - Trottoir: betontegels, 300x300x80mm halfsteensverband, kleur grijs
 - Straatkolk lang bestaand asfalt: betonstraatsloten, keifmaat, elleboogverband, kleur grijs
 - Veegegel voetbalveld en hockeyveld: betontegels, 500x500x60mm + keifmaat BSS
 - Betonplaat 150x200x0,14m
 - Betonplaat 200x200x0,14m
 - Hockeyveld B: strektaag, keifmaat 100x200x0,09m
 - Opsluitband 100x200mm
 - Opsluitband 100x400mm
 - Hoogteverschil bovenkant band tot straatwerk/maaierveld in cm (incl. vellingkant)
 - Goot: betontegels 300x300mm, aanbrengen 3cm dik, t.o.v. aangrenzend straatwerk
 - Nieuwe leunhekwerk dubbele staafmaat thermisch verzinkt, 120m hoog
 - Ballenvanger hoogte 5,00m 200m dubbelstaafmaat en 300m nylonnet
 - Ballenvanger 5,00m hoog, 200m dubbelstaafmaat met slagplank 300m nylonnet incl. backstop
 - Ballenvanger 4,00m hoog, 200m dubbelstaafmaat met slagplank 200m nylonnet incl. backstop
 - Nieuwe veldafsteking hockey leunhekwerk met staafmaat, hoogte 2,00m
 - Nieuwe afsteking, hekwerk met staafmaat, hoogte 2,00m
 - Nieuwe afsteking, sloopwaaier, hoogte 2,00m
 - Bovenkant nylonnet 300m hoog verwijderen
 - Tijdelijk bouwhek
 - Nieuw schoonooprosster
 - Nieuwe doorgang, enkele poort 125m breed
 - E1: dubbel staafmaatpoort 120m hoog
 - E2: dubbel staafmaatpoort 200m hoog
 - E3: spijlen poort 200m hoog
 - Nieuwe doorgang, onderhoudspoort dubbele poort, 3,00m breed
 - P1: dubbel staafmaatpoort 200m hoog
 - P2: dubbel staafmaatpoort 120m hoog
 - P3: spijlen poort 200m hoog
 - P4: spijlen poort 120m hoog
 - P5: spijlen poort 200m hoog, 2,50m breed
 - Nieuwe doorgang, ketting met sparring K1: ketting met sparring 5,00m breed
 - Nieuwe doorgang, draaideur
 - Kniplijn in elementenverharding
 - Materiaalgrens
 - Afschot verharding
 - Aanbrengen inspectieput HWA PVC Ø1000mm
 - Aanbrengen drempelput HWA
 - Aanbrengen HWA-transportleiding PVC Ø500mm b.o.b. 5,45- NAP, tenzij anders aangegeven
 - Aanbrengen HWA-transportleiding PVC Ø200mm, t.p.v. infiltrput, b.o.b. 4,75-
 - Aanbrengen HWA-transportleiding PVC Ø160mm
 - Aanbrengen HWA-kolkleiding PVC Ø125mm
 - Uitstroombak
 - Straatkolk, afmeting 300x450mm, gietijzer-beton
 - Aanbrengen drainageleiding voor kunstgrasveld PVC Ø65mm, b.o.b. ca. 4,75- NAP
 - Aanbrengen drainageleiding voor schuimglas PVC Ø125mm, b.o.b. ca. 4,60- NAP
 - Aanbrengen drainage doorspuitput PVC Ø375mm
 - Aanbrengen infiltrput PVC Ø600mm
 - Aanbrengen putkast
 - Ontluchtingsdrain Ø65mm b.o.b. ca. 4,25- NAP
 - Drain ontluchtingsput Ø65mm, Straatkolk
 - Manfelbus Ø200 mm en doortrekput
 - Aanbrengen veldverlichtingsmast (door derden)
 - Aanbrengen oriëntatie verlichtingsarmatuur (door derden)
 - Bestaande terrein hoogte t.o.v. N.A.P.
 - Nieuwe terrein hoogte t.o.v. N.A.P.
 - Nieuwe onderverdeekast voor veldverlichting
 - Dug-out voetbal, 100x4,00m
 - Veldbank voetbal
 - Dug-out Hockey, 15m diep voor negen personen
 - Drie dubbele slagplank hockey
 - Scorebord hockey
 - Bestemmingsplan grens
 - Beschoeing, door derden
 - Peilgrens Hoogheerwaardschap van Rijnland
 - Voedingskabel veldverlichting (door derden)
 - Hoofvoedingskabel veldverlichting
 - Aanvullen met teelgrond
 - Inzaaien
 - Talud
 - Ontgraven ophoogrand
 - Nieuw speeltoestel door derden: S1: Kupa Willelm glijbaan/klimtoestel S2: Kupa Max Zeehoning klimtoestel S3: Kupa Max Spinneneeb klimtoestel
 - Aanbrengen schuimglas omwikkeld met geotextiel, ontgravingdiepte -1,50, laagdikte 0,25-0,30 m
 - Aanbrengen schuimglas omwikkeld met geotextiel, ontgravingdiepte -0,75, laagdikte 0,40-0,45 m
 - Reclame rails
 - Locatie dwarsprofiel
 - Werkgrens
 - Bestaande boom
 - Container 5,9 x 2,4 x 2,4 m (2011)
 - Invalide parkeerplaats 3,5 x 5,0 m
 - Markering uitvoeren in wegverf Bord E06 + 08504 op fietspaal

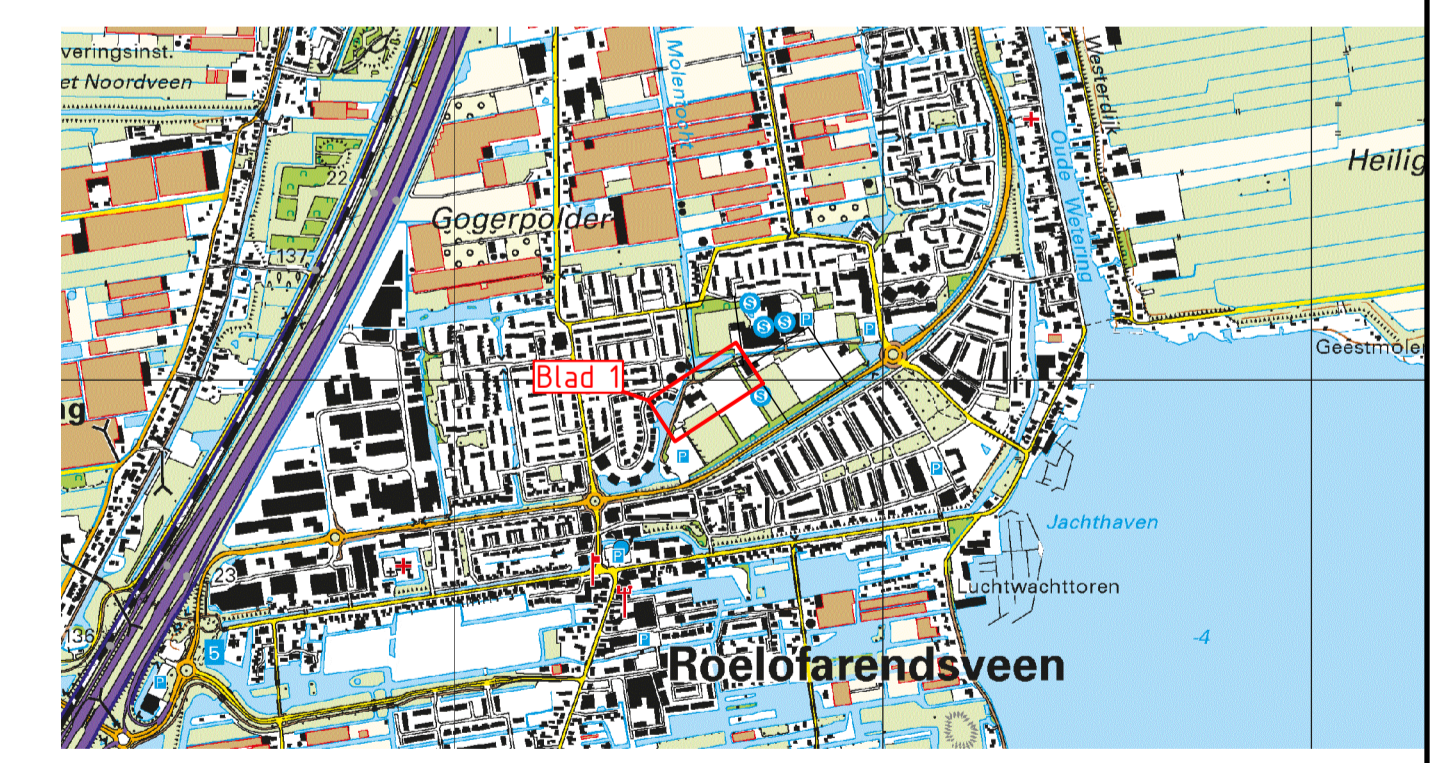

Maten in meters, tenzij anders aangegeven
 Maten in millimeters
 Hoogtematen in meters t.o.v. N.A.P.

DEFINITIEF

EMM '21
 Eng. hockey- en voetbalvelden EMM 21

Nieuwe situatie
 Blad 1

Projectnummer	51016087	Revisie	0067-1	Uitgave	06-02-2026	Ontwerper	Belekielontwerp	Controleur	Sweco51016087-04
Blad	1	Van	4	Schaal	1:200	Formaat	A1-L (594x1470)	De Blit	GS CN CN

www.sweco.nl
 © Sweco Nederland B.V. Alle rechten voorbehouden

Schaal 1:200

SWECO