


**VERKLARING**

- Bestaand gebouw
- Boswolk (uitwerking door derden)
- Revisie kunstgrasvelden 1, 2 en 3
- Nieuw sportveld, kunstgras
- Nieuwe belting sportveld 4-legen-6 (Onder B tot en met Onder 10)
- Nieuwe belting sportveld 4-legen-4 (Onder 7)
- Aanbrengen menggrandaat onder tegelverharding, diepte 250mm
- Trefstof: betontegels, 300x300x60mm halfsteensverband, kleur grijs
- Straatkolk langs bestaand asfalt: betonstraalstenen, keiformaat, ellipsvormig, kleur grijs
- Veegtegel voetbalveld en hockeyveld: betontegels, 500x500x60mm - keiformaat BSS
- Betonplaat 150x200x14cm
- Betonplaat 200x200x14cm
- Hockeyveld B: strektaag, keiformaat 100x200x80mm
- Opsluitband 100x200mm
- Opsluitband 100x400mm
- Hoogteverschil bovenkant band tot straatwerk/maaield in cm (incl. vellingkant)
- Goal: betontegel 300x300mm, aanbrengen 3m dik, t.o.v. aangrenzend straatwerk
- Nieuwe leunhekwerk dubbele staafmaat thermisch verzinkt, 120m hoog
- Ballenvanger hoogte 5.00m 2.00m dubbelstaafmaat en 3.00m nylonnet
- Ballenvanger 5.00m hoog, 2.00m dubbelstaafmaat met slagplank 3.00m nylonnet incl. backstop
- Ballenvanger 4.00m hoog, 2.00m dubbelstaafmaat met slagplank 2.00m nylonnet incl. backstop
- Nieuwe veldafzetting hockey leunhekwerk met gas en slagplank, hoogte 120m
- Nieuwe afrastering, hekwerk met staafmaat, hoogte 2.00m
- Nieuwe afrastering, slootwaaier, hoogte 2.00m
- Bovenkant nylonnet 3.00m hoog verwijderen
- Tijdelijk bouwhek
- Nieuw schoonopruister
- Nieuwe doorgang, enkele poort 125m breed
- E1 dubbel staafmaatpoort 120m hoog
- E2 dubbel staafmaatpoort 2.00m hoog
- E3 spijlen poort 2.00m hoog
- Nieuwe doorgang, onderhuuspoort dubbele poort, 3.00m breed
- P1 dubbel staafmaatpoort 2.00m hoog
- P2 dubbel staafmaatpoort 120m hoog
- P3 spijlen poort 2.00m hoog
- P4 spijlen poort 120m hoog
- P5 spijlen poort 2.00m hoog, 2.50m breed
- Nieuwe doorgang, kelling met sparring KS kelling met sparring 5.00m breed
- Nieuwe doorgang, draaideur
- Kniplijn in elementenverharding
- Materiaalgrens
- Afslot verharding
- Aanbrengen inspectieput HWA PVC Ø1000mm
- Aanbrengen drangleiing HWA PVC Ø500mm b.o.b. 5.45 - NAP, tenzij anders aangegeven
- Aanbrengen HWA-transportleiding PVC Ø200mm, t.p.v. infilput, b.o.b. 4.75 - NAP
- Aanbrengen HWA-transportleiding PVC Ø160mm
- Aanbrengen HWA-kolkleiding PVC Ø125mm
- Aanbrengen kneeviltlaag PVC Ø160mm op Ø500mm
- Uitsluitrook
- Straatkolk, afmeting 300x450mm, gietijzer-beton
- Aanbrengen drainafleiding voor kunstgrasveld PVC Ø65mm, b.o.b. ca. 4.25 - NAP
- Aanbrengen drainafleiding voor schuimglas PVC Ø125mm, b.o.b. ca. 4.60 - NAP
- Aanbrengen drainage doorspuitput PVC Ø315mm
- Aanbrengen infilput PVC Ø600mm
- Aanbrengen pufkast
- Ontluchtingsdrain Ø65mm (Onder 7 tot en met Onder 10)
- Drain ontluchtingsput Ø65mm, Straatkolk
- Mantelbuis Ø200 mm en doorzetput
- Aanbrengen veldverlichtingsmast (door derden)
- Bestaand terrein hoogte t.o.v. N.A.P. -3.84
- Nieuwe terrein hoogte t.o.v. N.A.P. -3.60
- Nieuwe terrein hoogte t.o.v. N.A.P. -3.60
- Nieuwe onderverdeekast voor verlichting
- Dup-out voetbal, 100x4.00m
- Veldbank voetbal
- Dup-out Hockey, 15m diep voor negen personen
- Drie dubbele slagplank hockey
- Scorebord hockey
- Bestemmingsplan grens
- Beschouwing, door derden
- Peilgrens Hoogheeradschap van Rijnland
- Voedingskabel verlichting (door derden)
- Hoofdederingkabel verlichting
- Aanvullen met teelgrond
- Inzaaien
- Talud
- Ontgraven ophoogzand
- Nieuw speeltoestel door derden
- S1: Kupa Willem gibaan/klimtoestel
- S2: Kupa Max Zonehoog klimtoestel
- S3: Kupa Max Spinnenweb klimtoestel
- Aanbrengen schuimglas omwikkeld met geotextiel, ontgravingdiepte 4.60, laagdikte 0.25-0.30 m
- Aanbrengen schuimglas omwikkeld met geotextiel, ontgravingdiepte 4.75, laagdikte 0.40-0.45 m
- Reclame rails
- Locale dwarsprofiel
- Werkgrens
- Bestaande boom
- Container 5,9 x 2,4 x 2,4 m (2009)
- Invalide parkeerplaats 3,5 x 5,0 m
- Markering uitvoeren in wegverf
- Bord Ø6 - Ø65/4 op flespaal

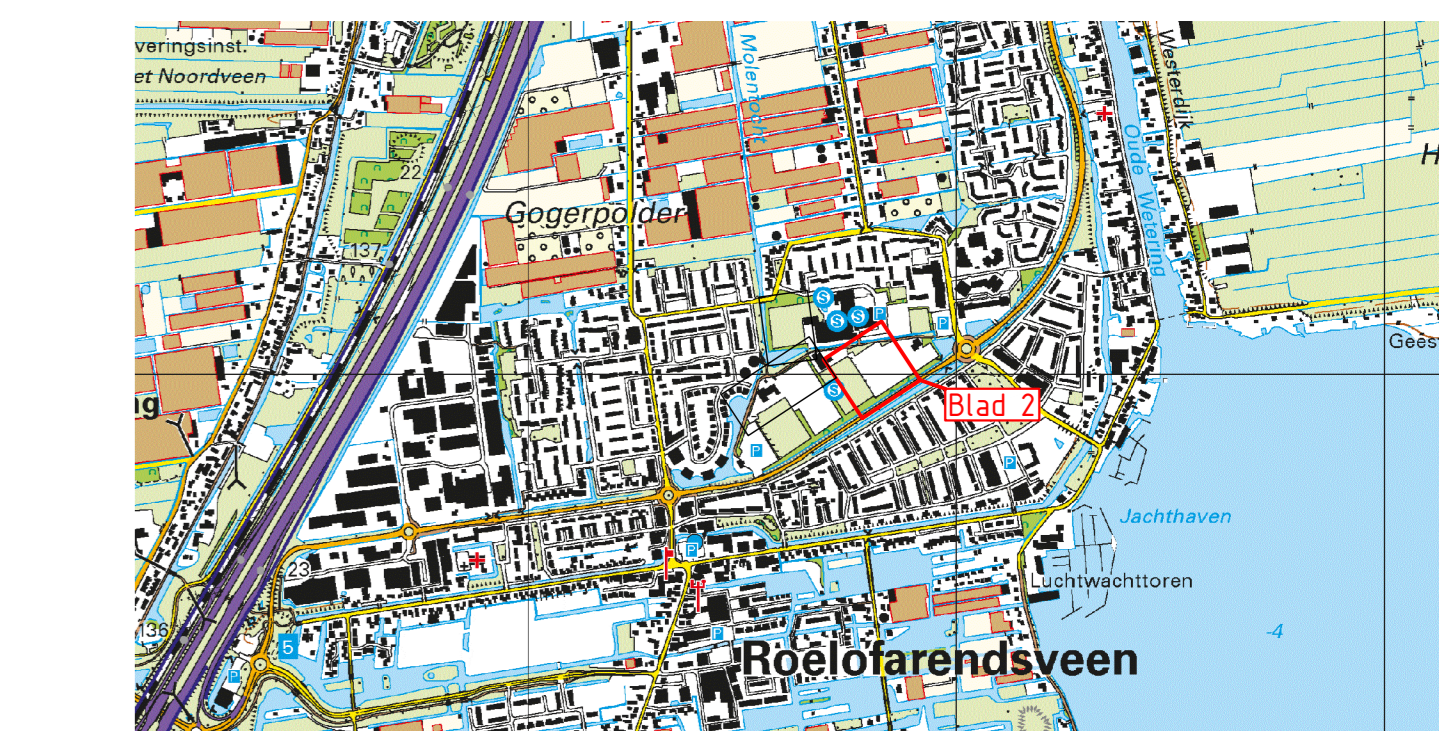

Maten in meters, tenzij anders aangegeven  
 Materialen in millimeters  
 Hoogtepunten in meters t.o.v. N.A.P.

**DEFINITIEF**

EMM '21  
 Eng. hockey- en voetbalvelden EMM '21

Nieuwe situatie  
 Blad 2

Projectnummer	Tekeningnummer	Werk	Datum van afgeven	Ontwerpnummer	Controlenummer
51016087	0067-2	D1	06-02-2026	Bestekontwerp	Sweco51016087-04
Maat	Yn	Schaal	Formaat	Revisie	Get
2	4	1:200	ADL (ISO)	De BIR	GS
					CN
					CN

WWW.SWECO.NL  
 © Sweco Nederland B.V. Alle rechten voorbehouden

Schaal 1:200