
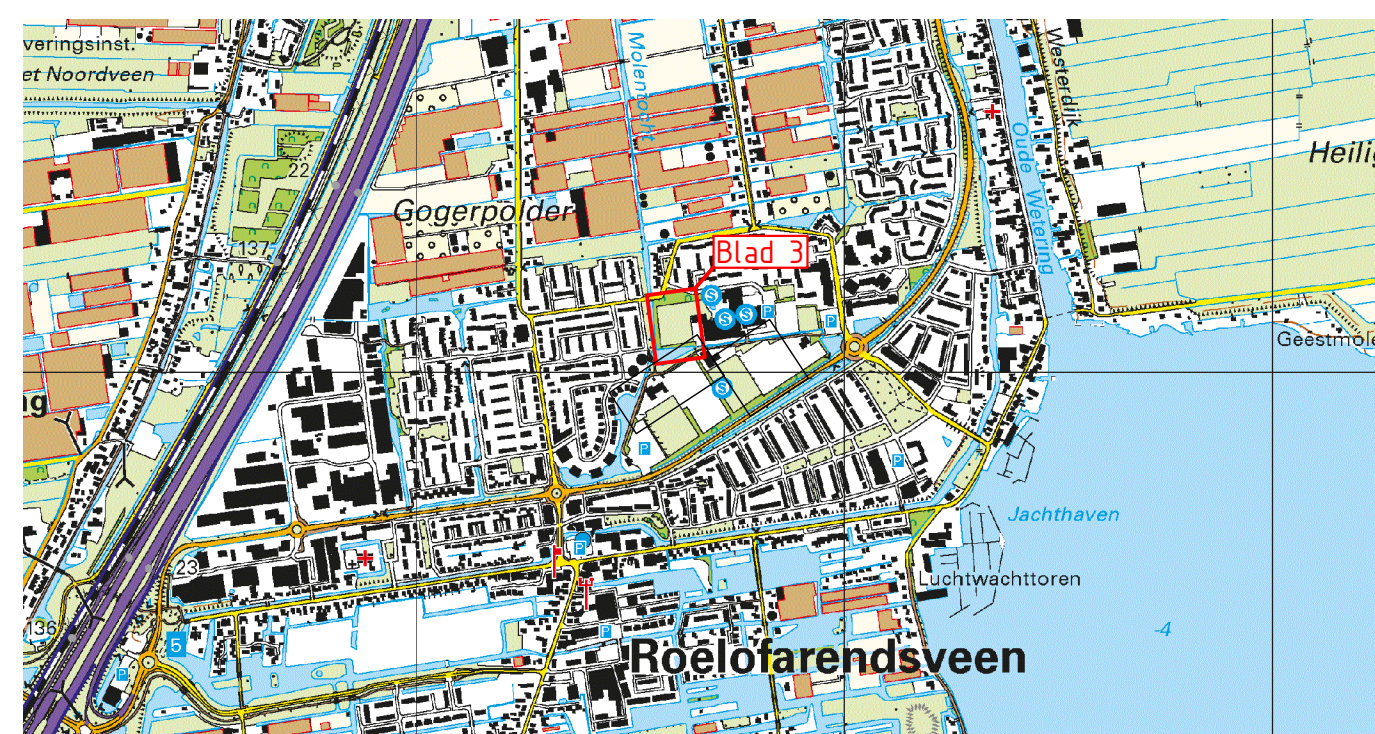
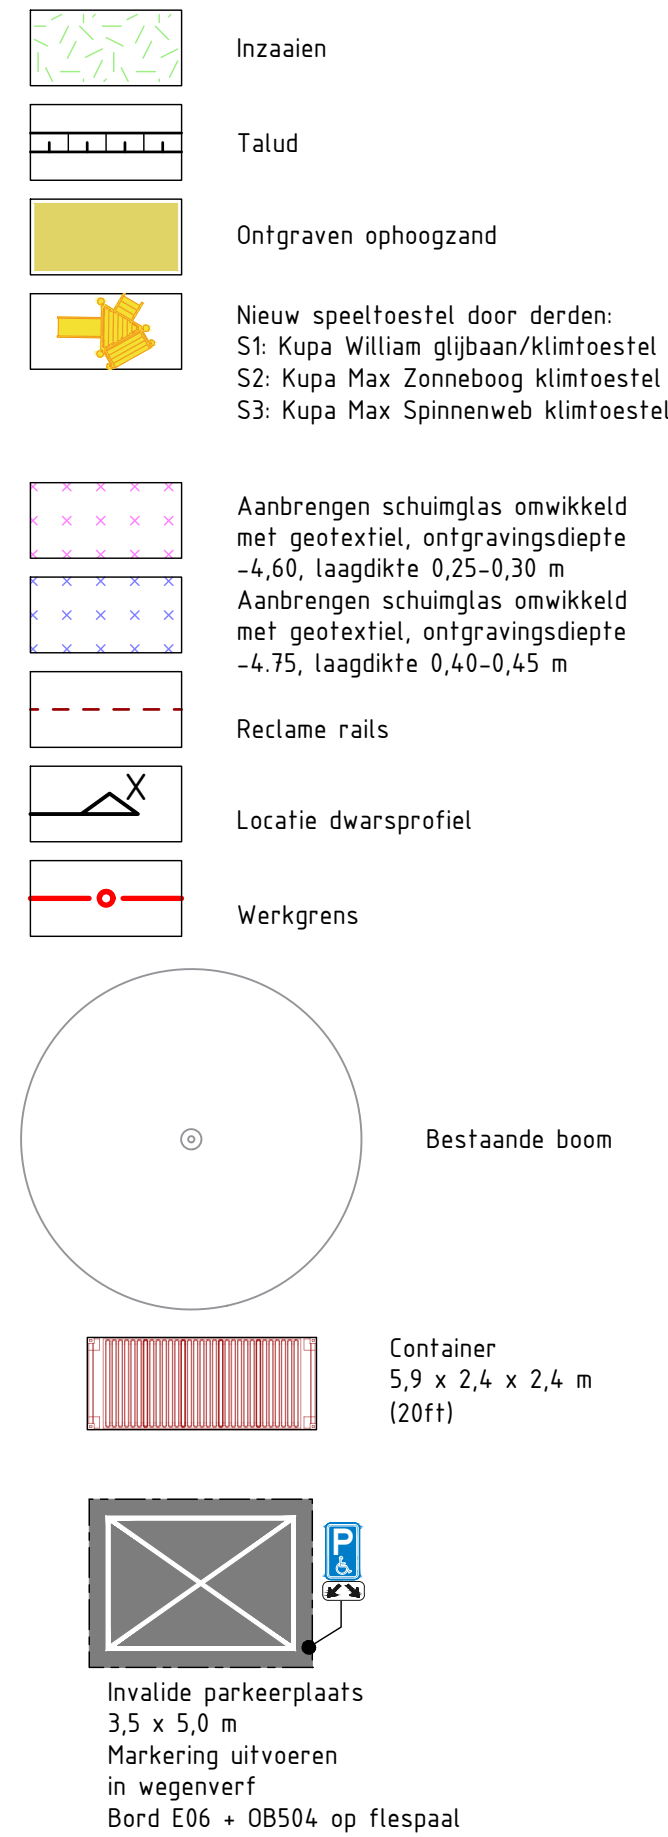
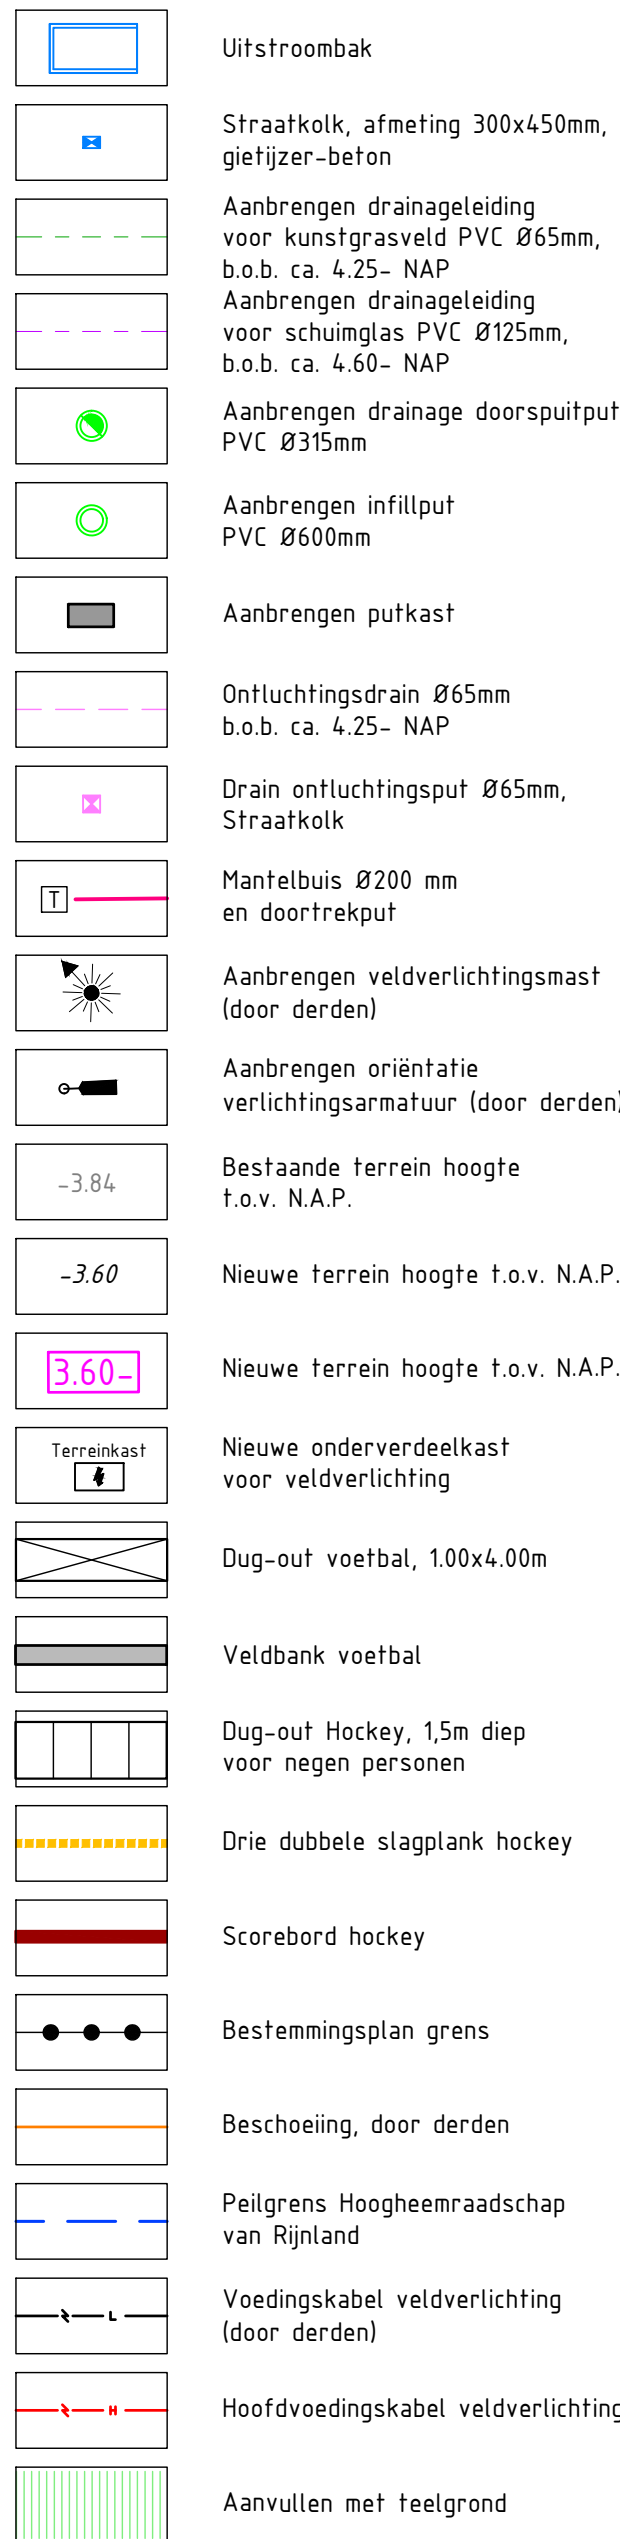


VERKLARING

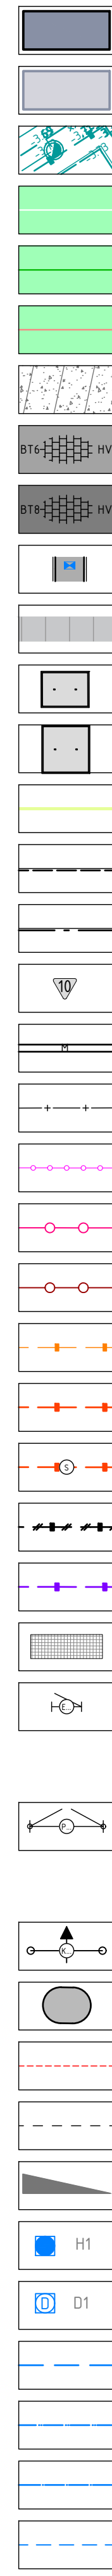

Maten in meters, tenzij anders aangegeven
Materialen in millimeters
Hoogtematen in meters t.o.v. N.A.P.

Project
Eng. hockey- en voetbalvelden EMM '21

Onderdeel
Nieuwe situatie
Blad 3

Onderstaand

Nieuwe situatie									
Blad 3									
Projectnummer		Tekeningnummer		Versie	Datum van uitgave	Ontwerpfase	Contractnummer		
51016087		0067-3		D1	06-02-2026	Bestekontwerp	Sweco51016087-04		
Blad	Van	Schaal	Formaat		Kaartor				
3	4	1:200	A1-L (594x1050)		De Bilt	Get.	Gez.	Acc.	
						GS	CN	CN	

www.sweco.nl
© Sweco Nederland B.V. Alle rechten voorbehouden

0 2 4 6 8m
Schaal 1:200

SWECO

DEFINITIEF

Blad 3