



Principe profiel 1  
schaal 1:20




Principe profiel 5  
schaal 1:20

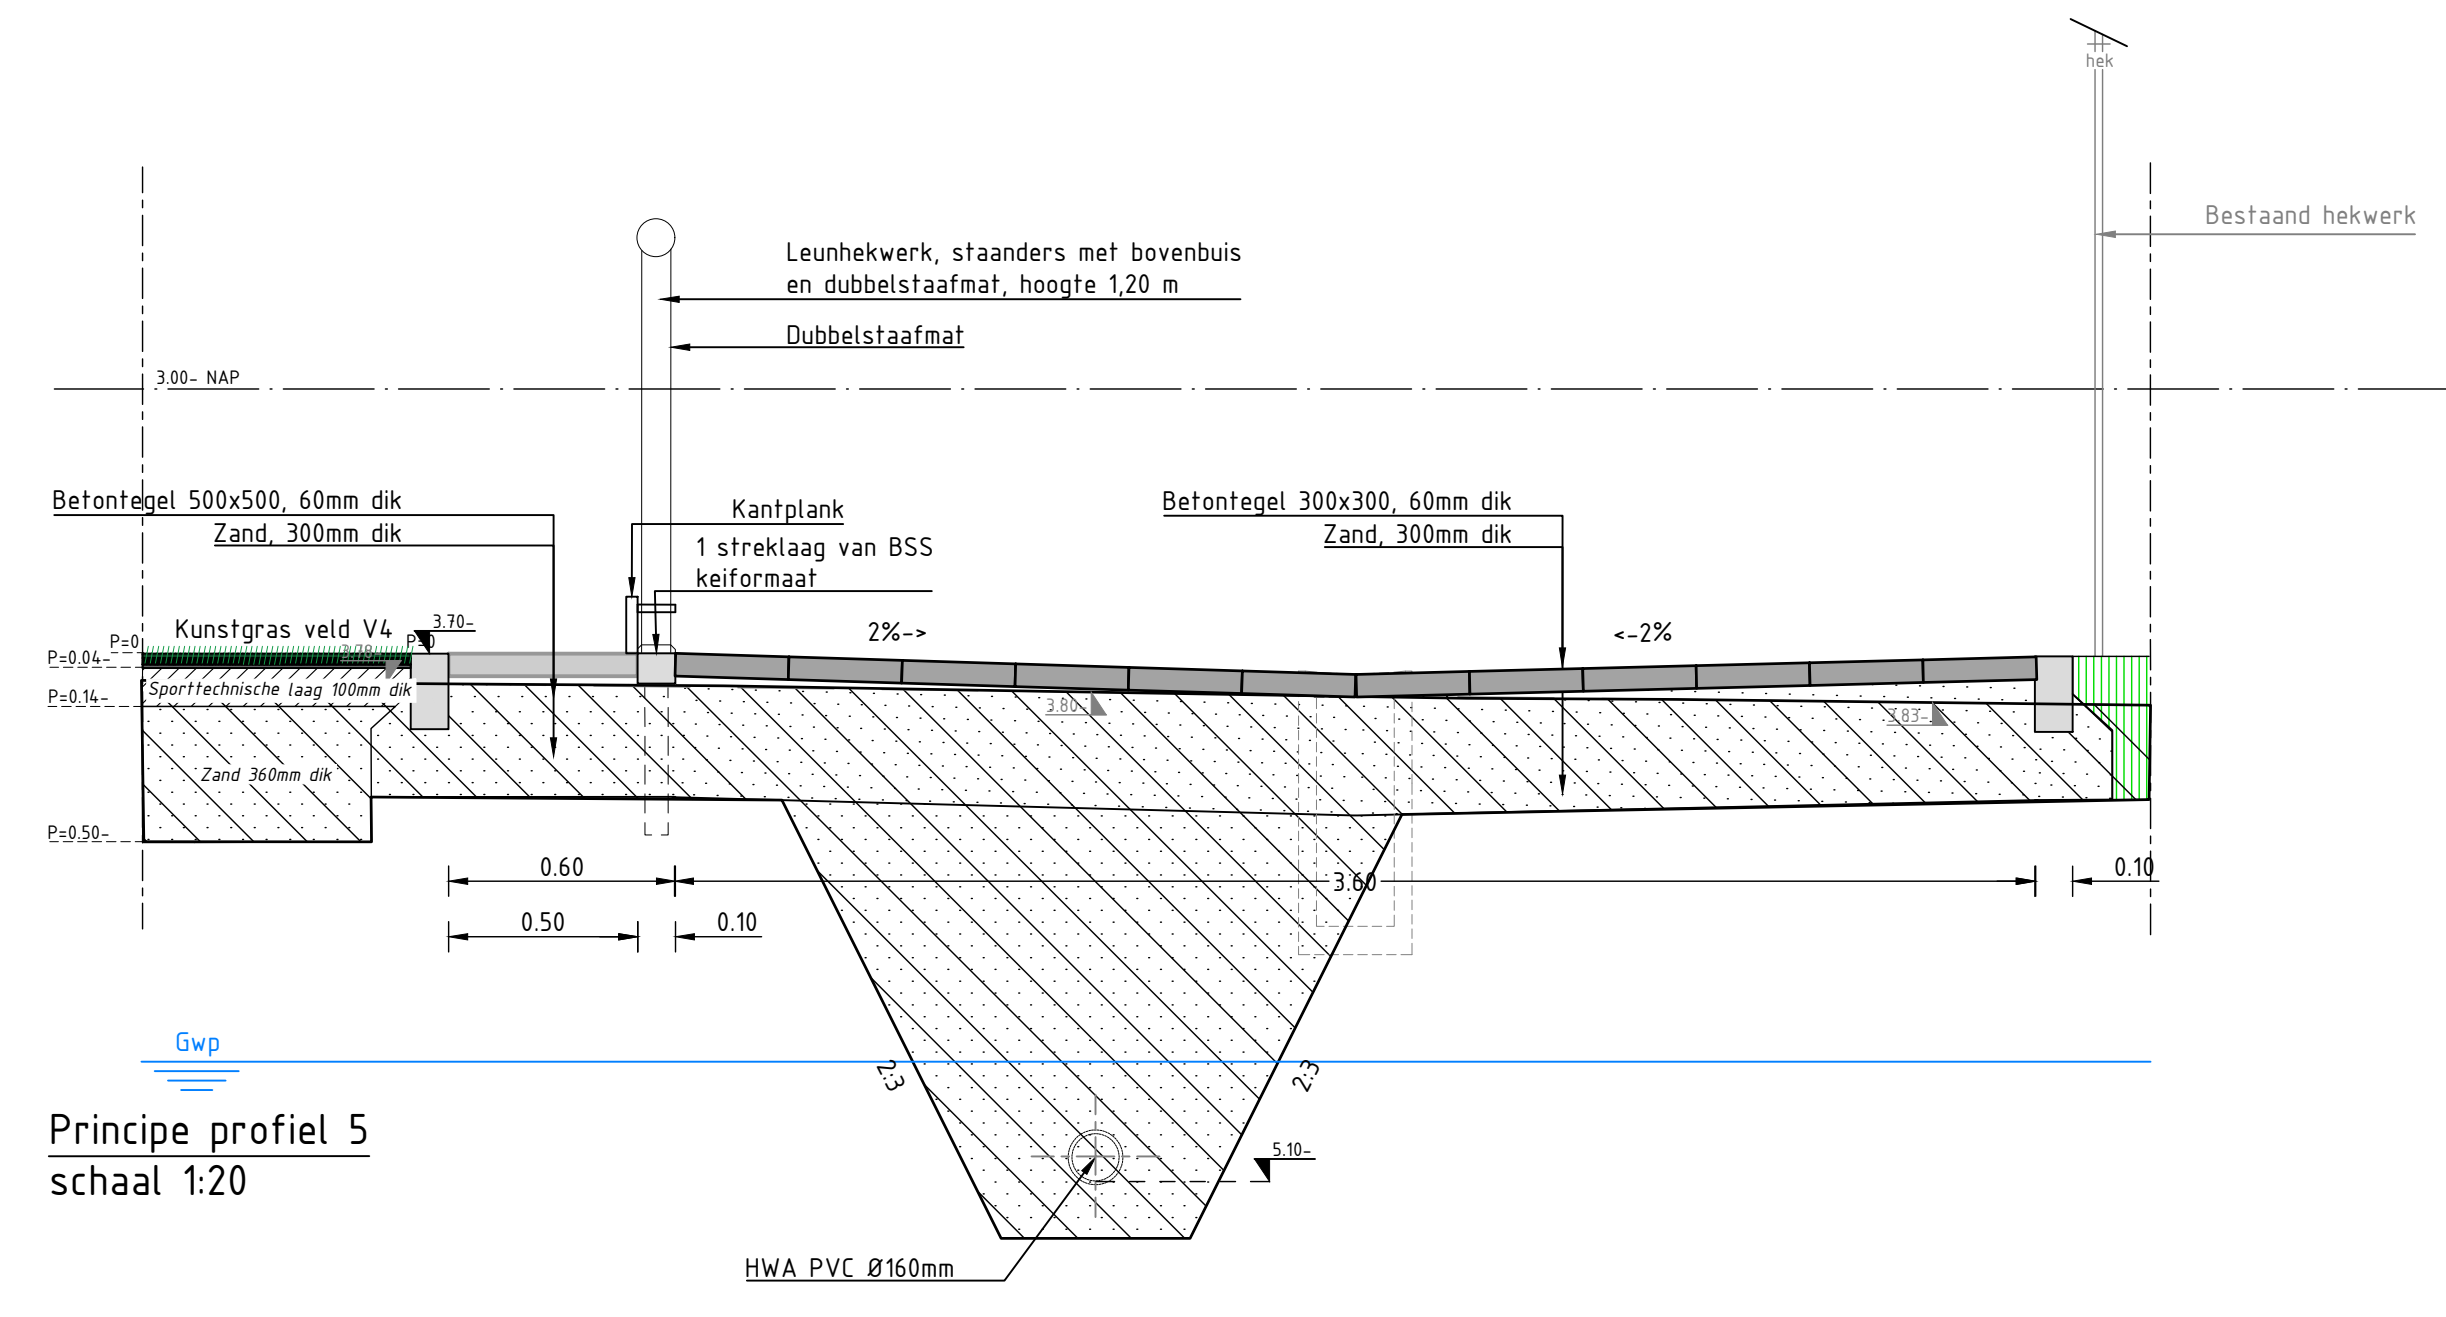


Principe detail wildverband trottoirtegels  
schaal 1:20

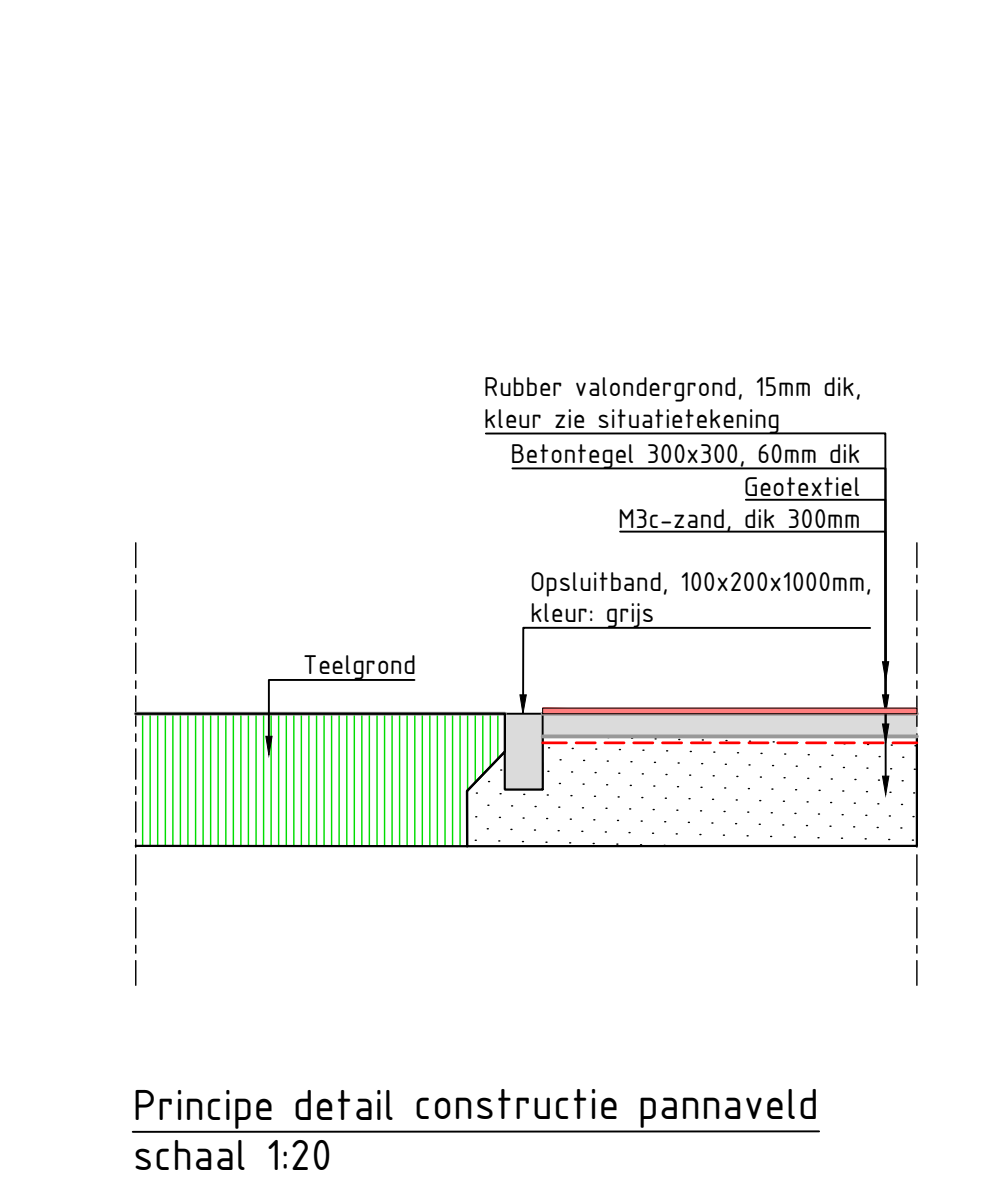


Principe detail constructie pannaveld  
schaal 1:20

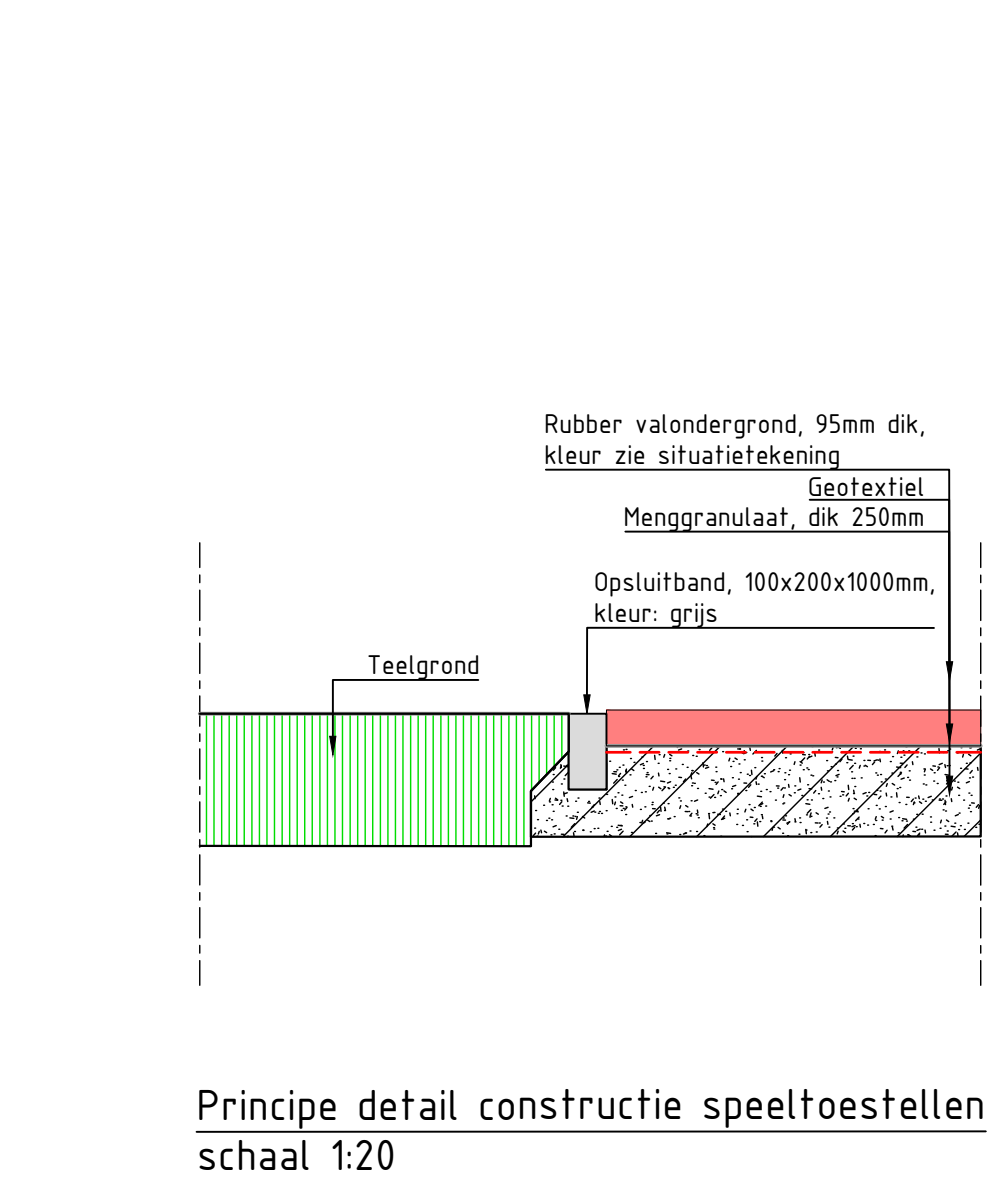


Principe detail constructie speeltoestellen  
schaal 1:20

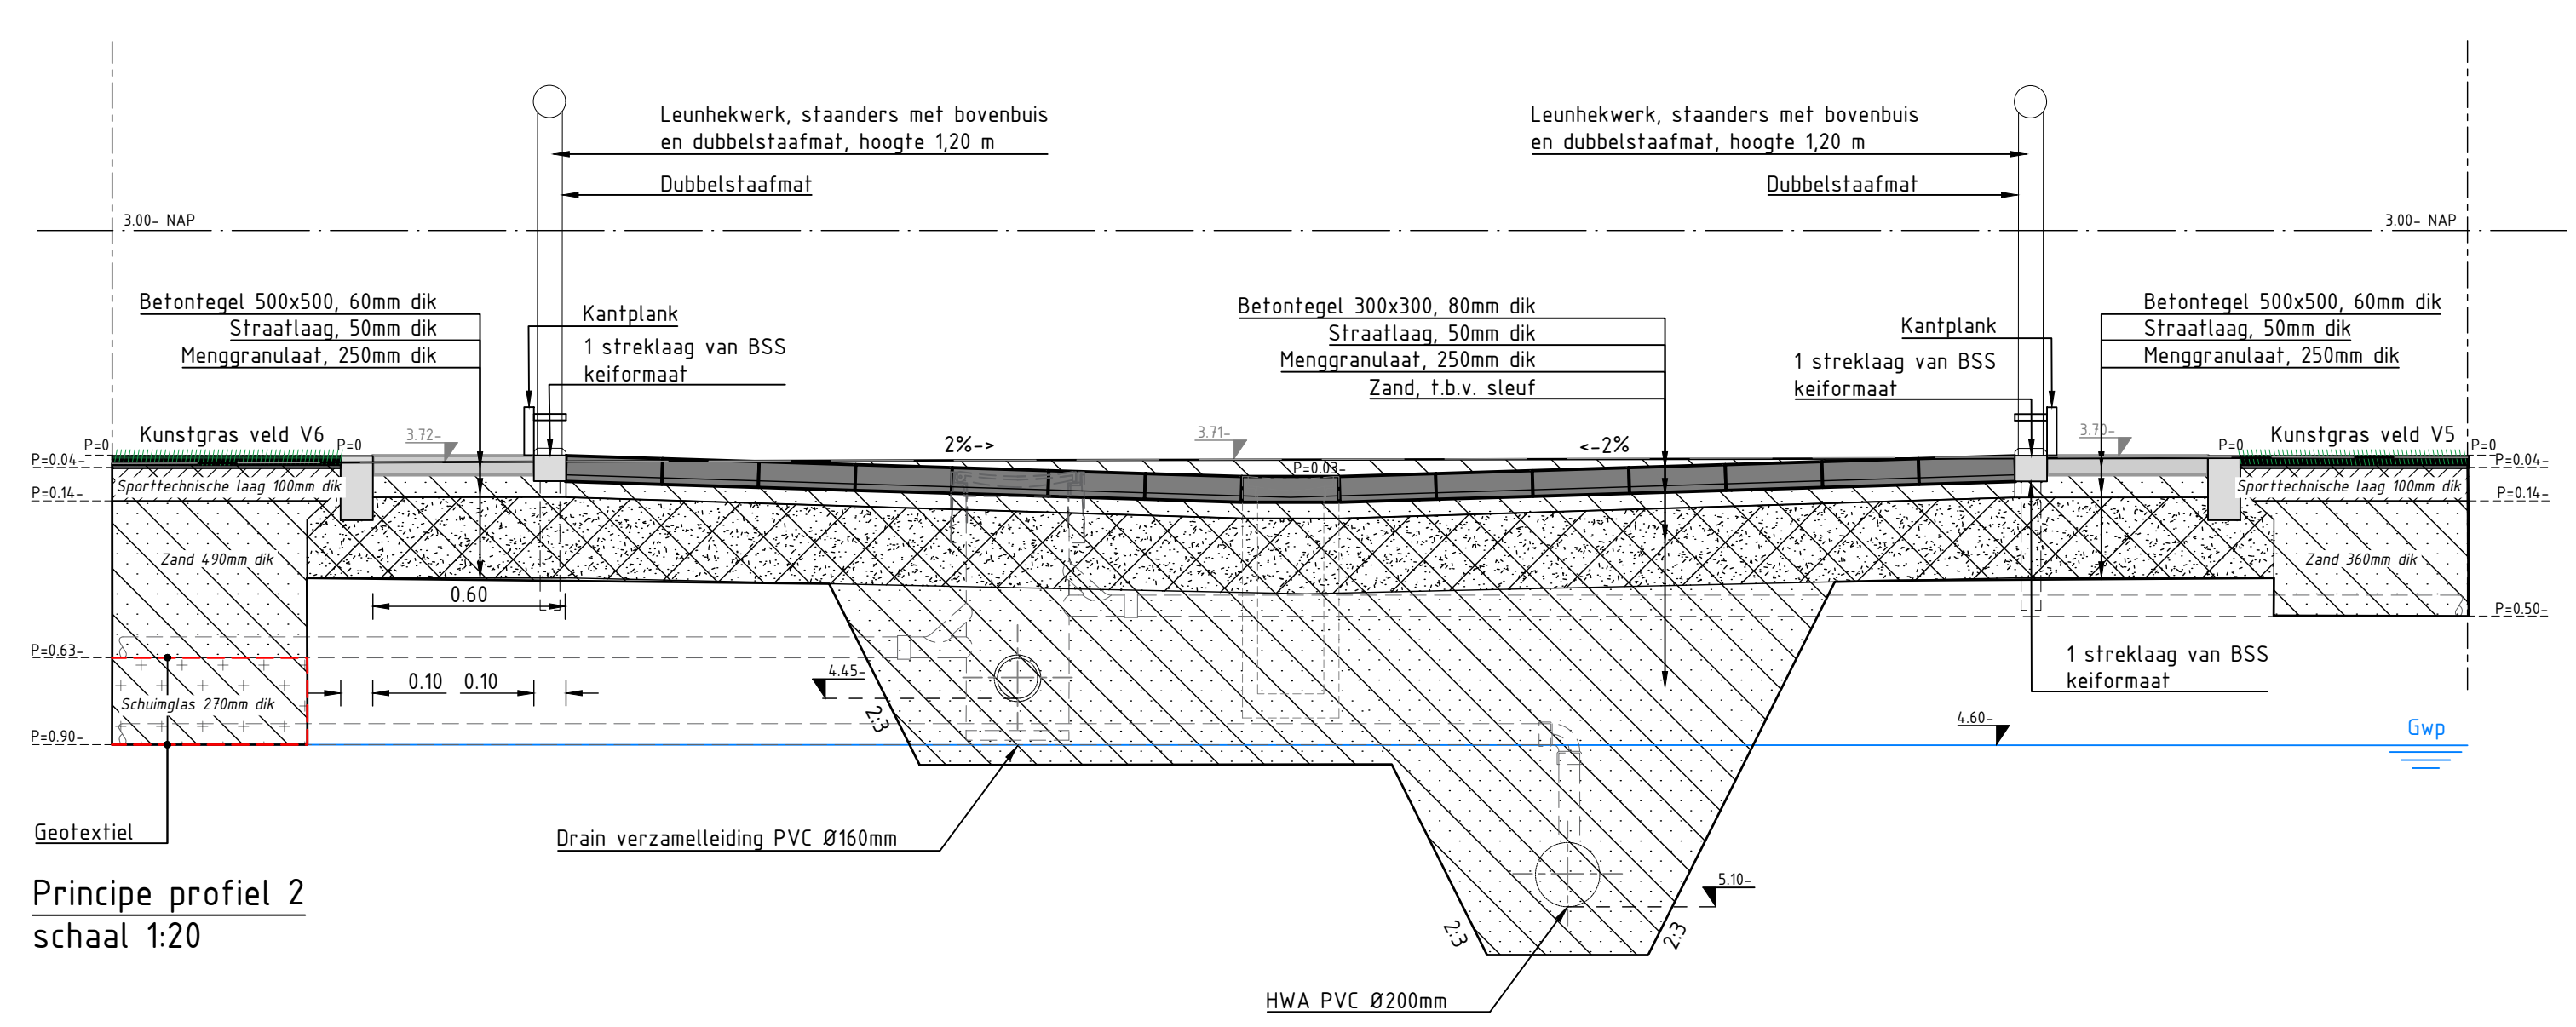


Principe profiel 2  
schaal 1:20

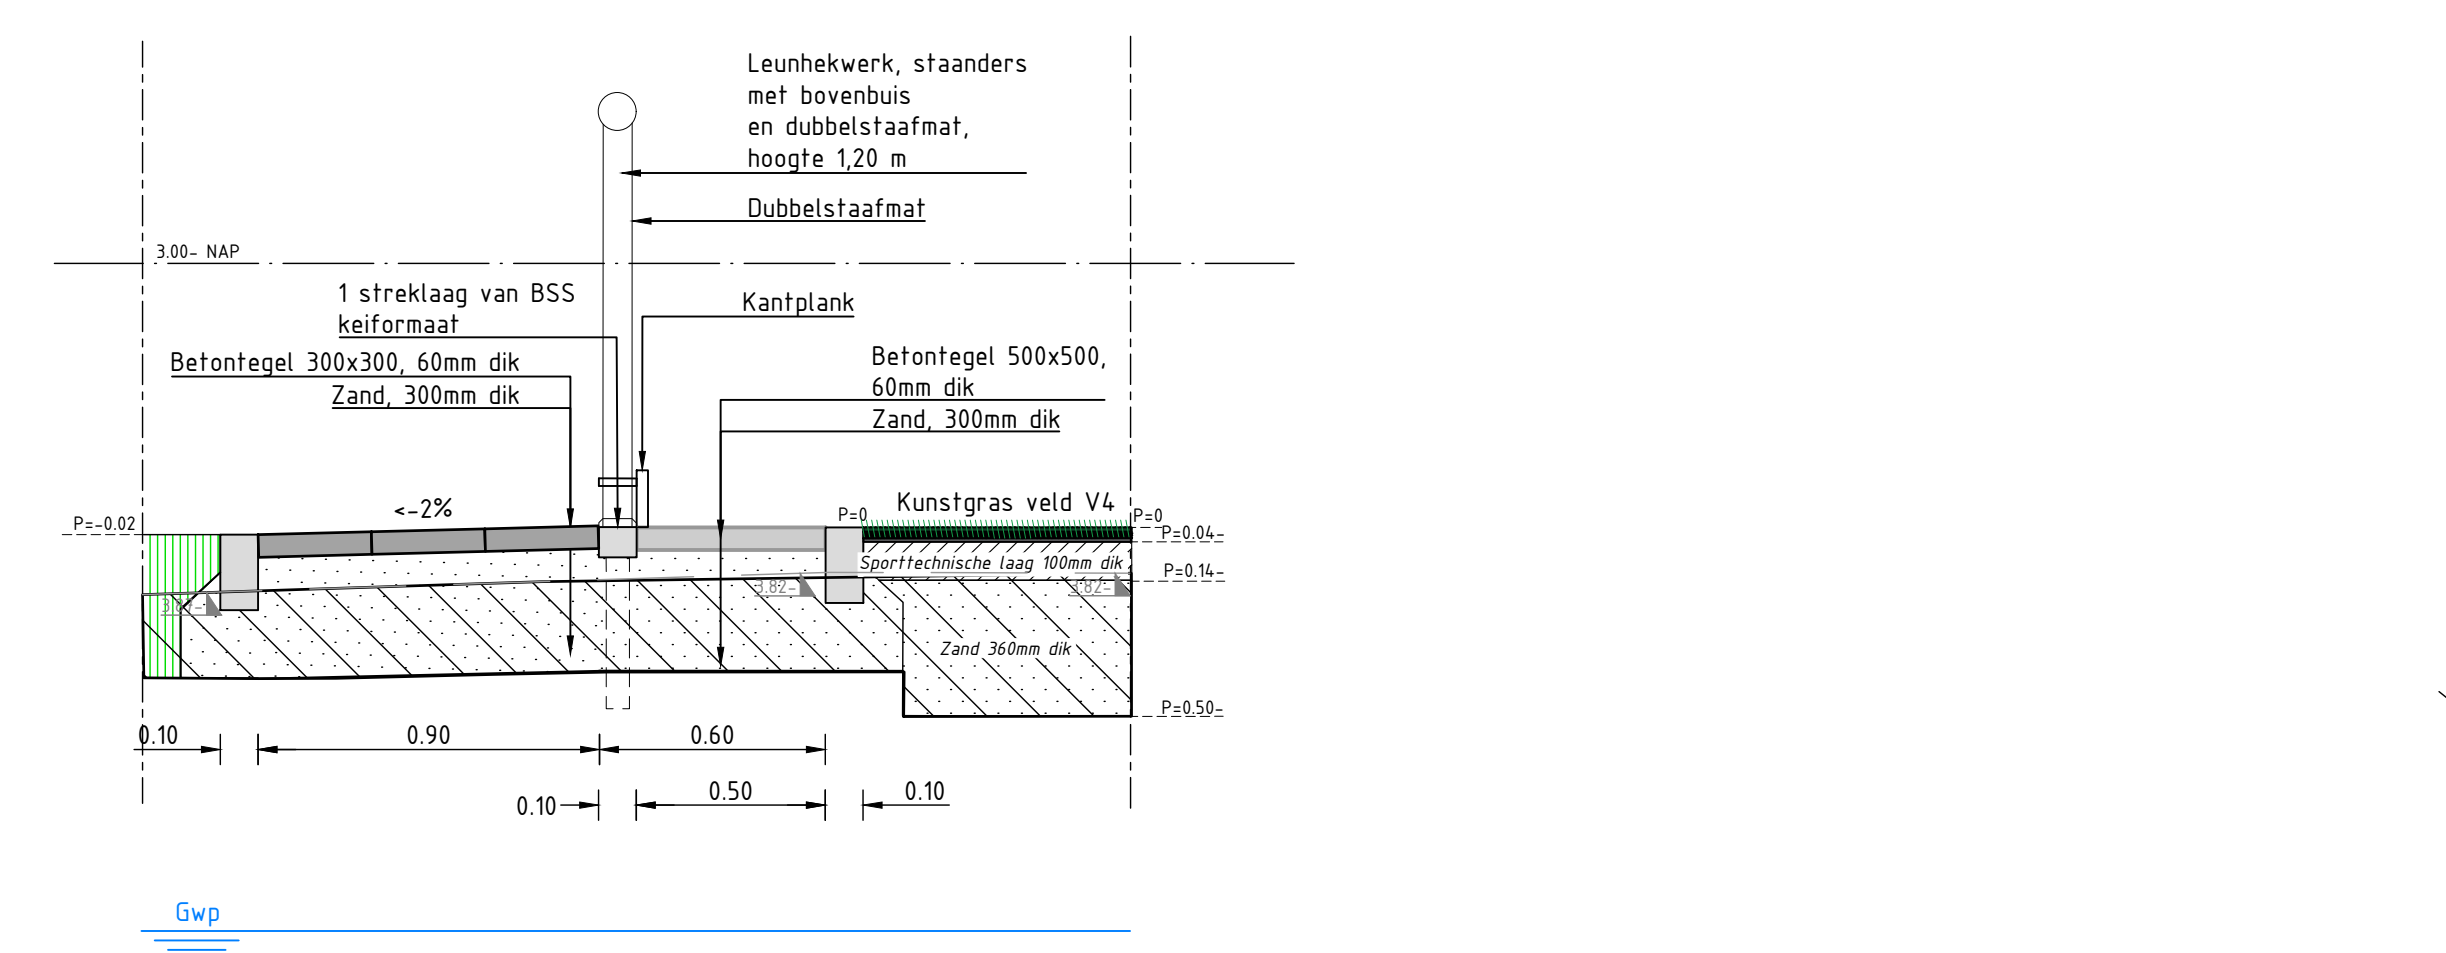


Principe profiel 6  
schaal 1:20

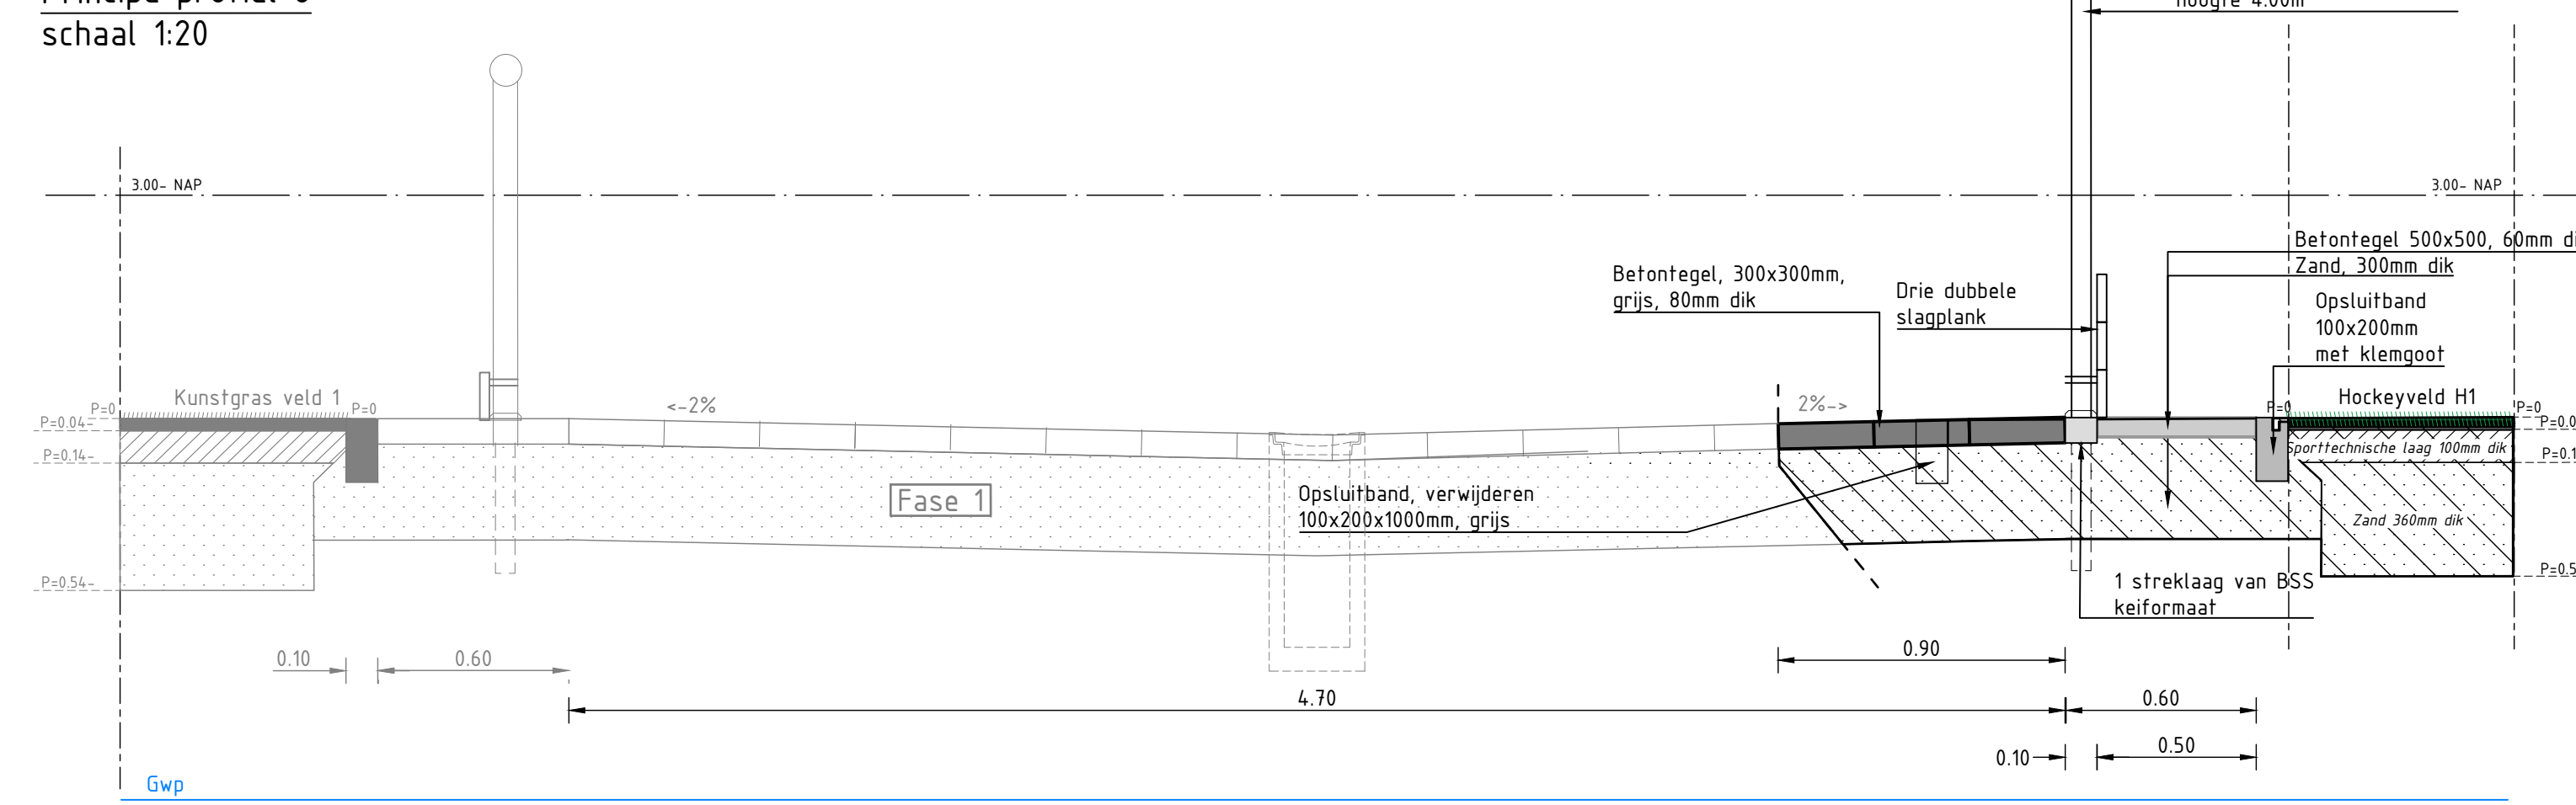


Principe profiel 7  
schaal 1:20

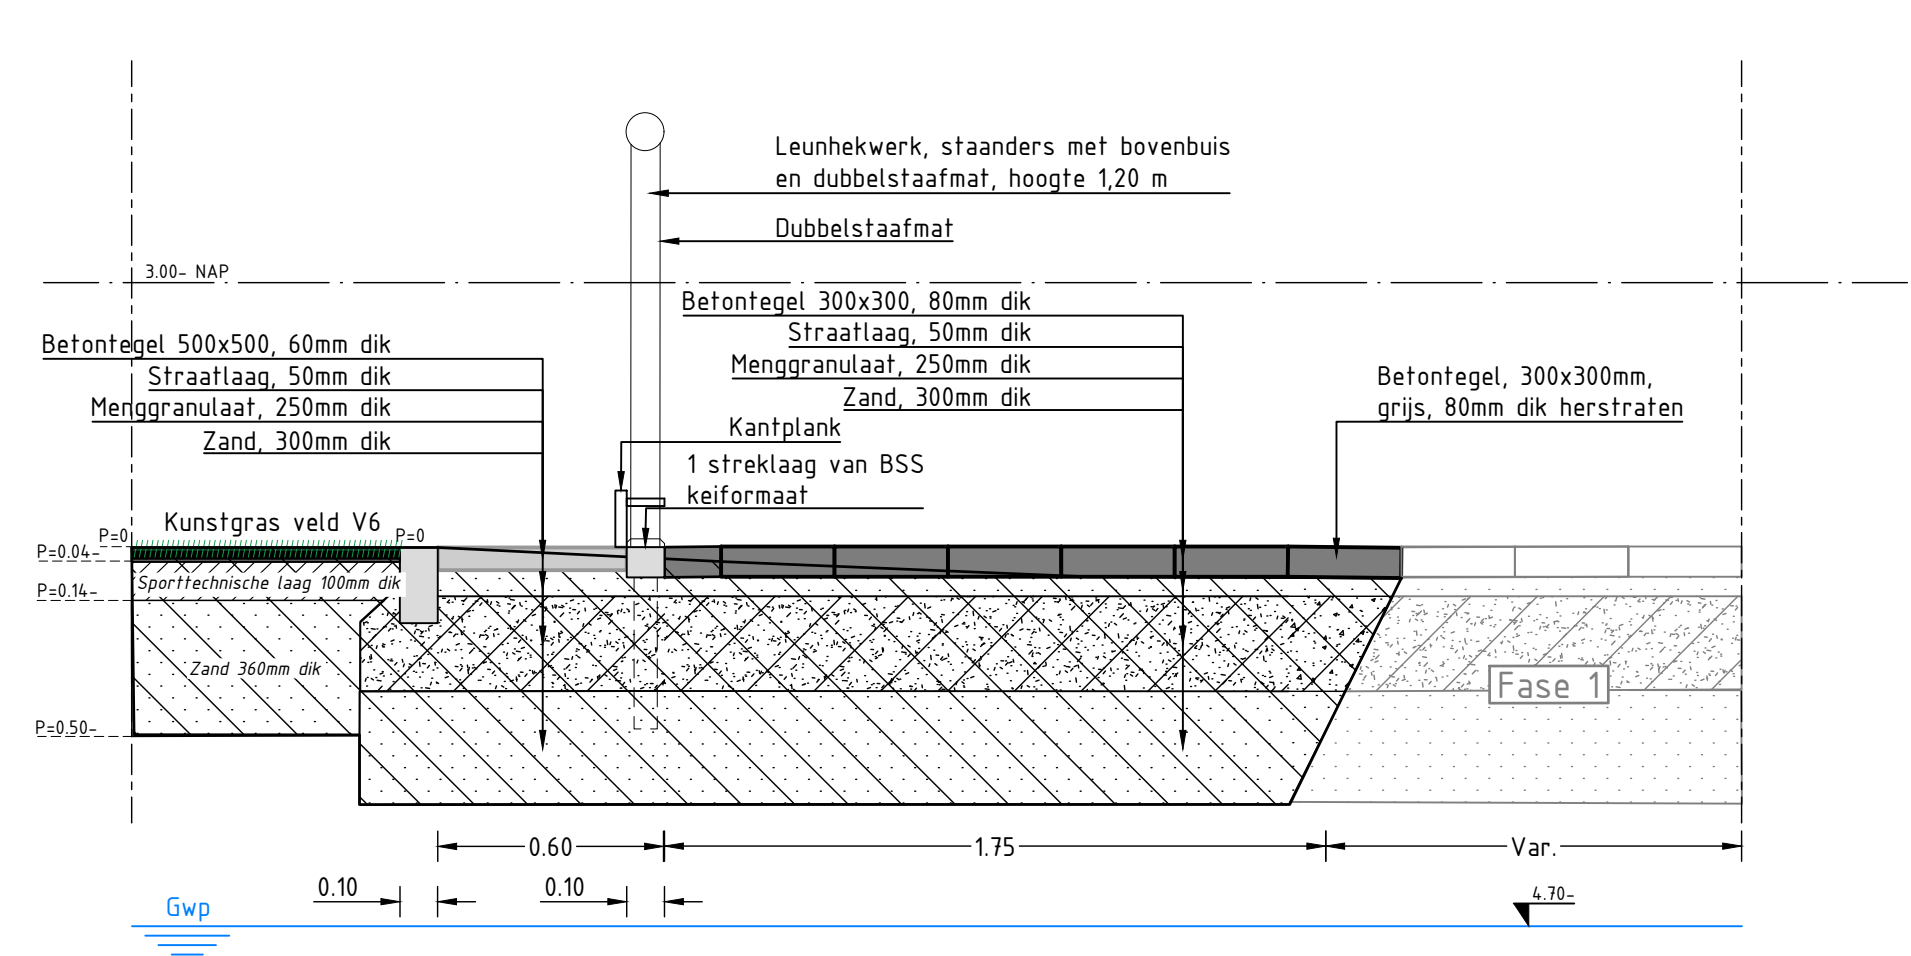


Principe profiel 3  
schaal 1:20

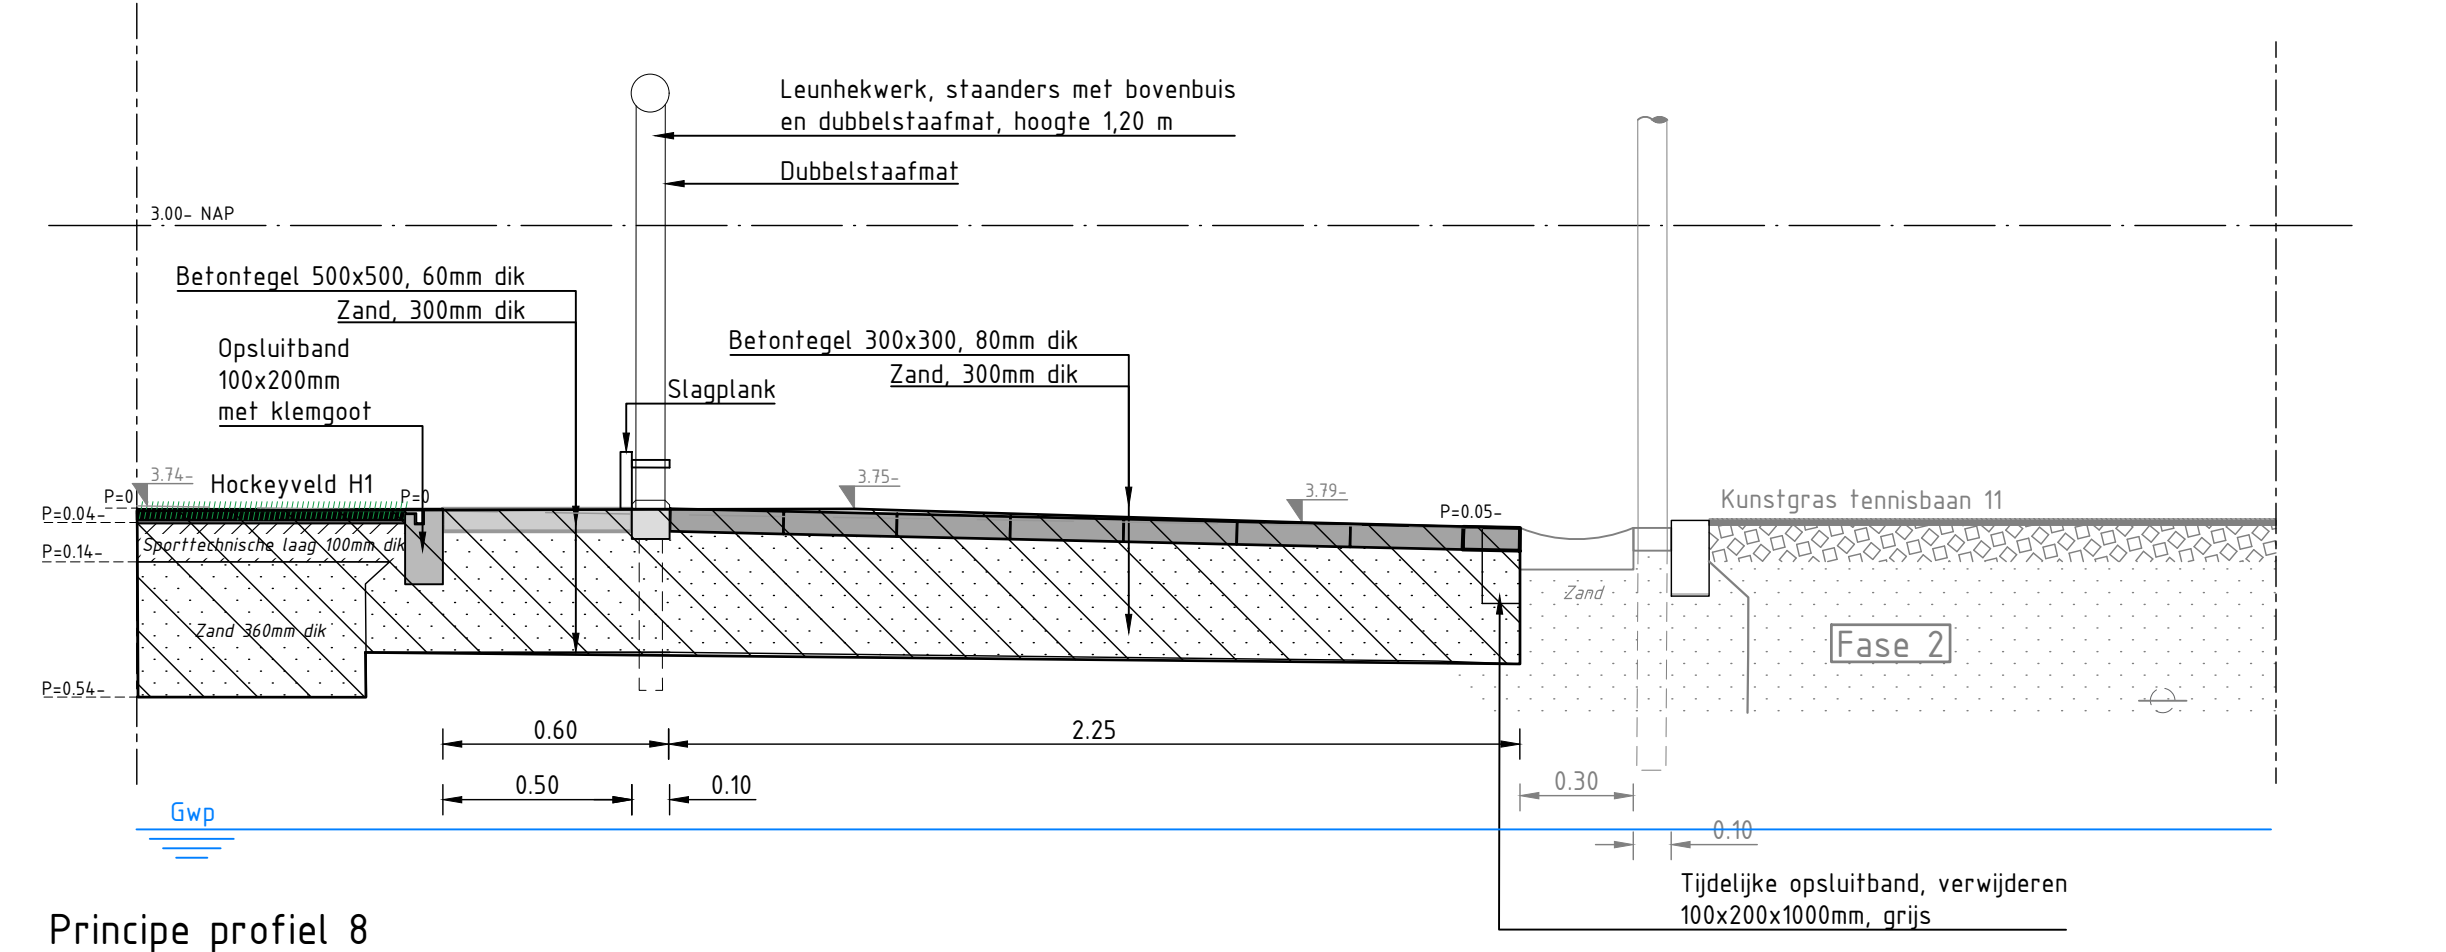


Principe profiel 8  
schaal 1:20

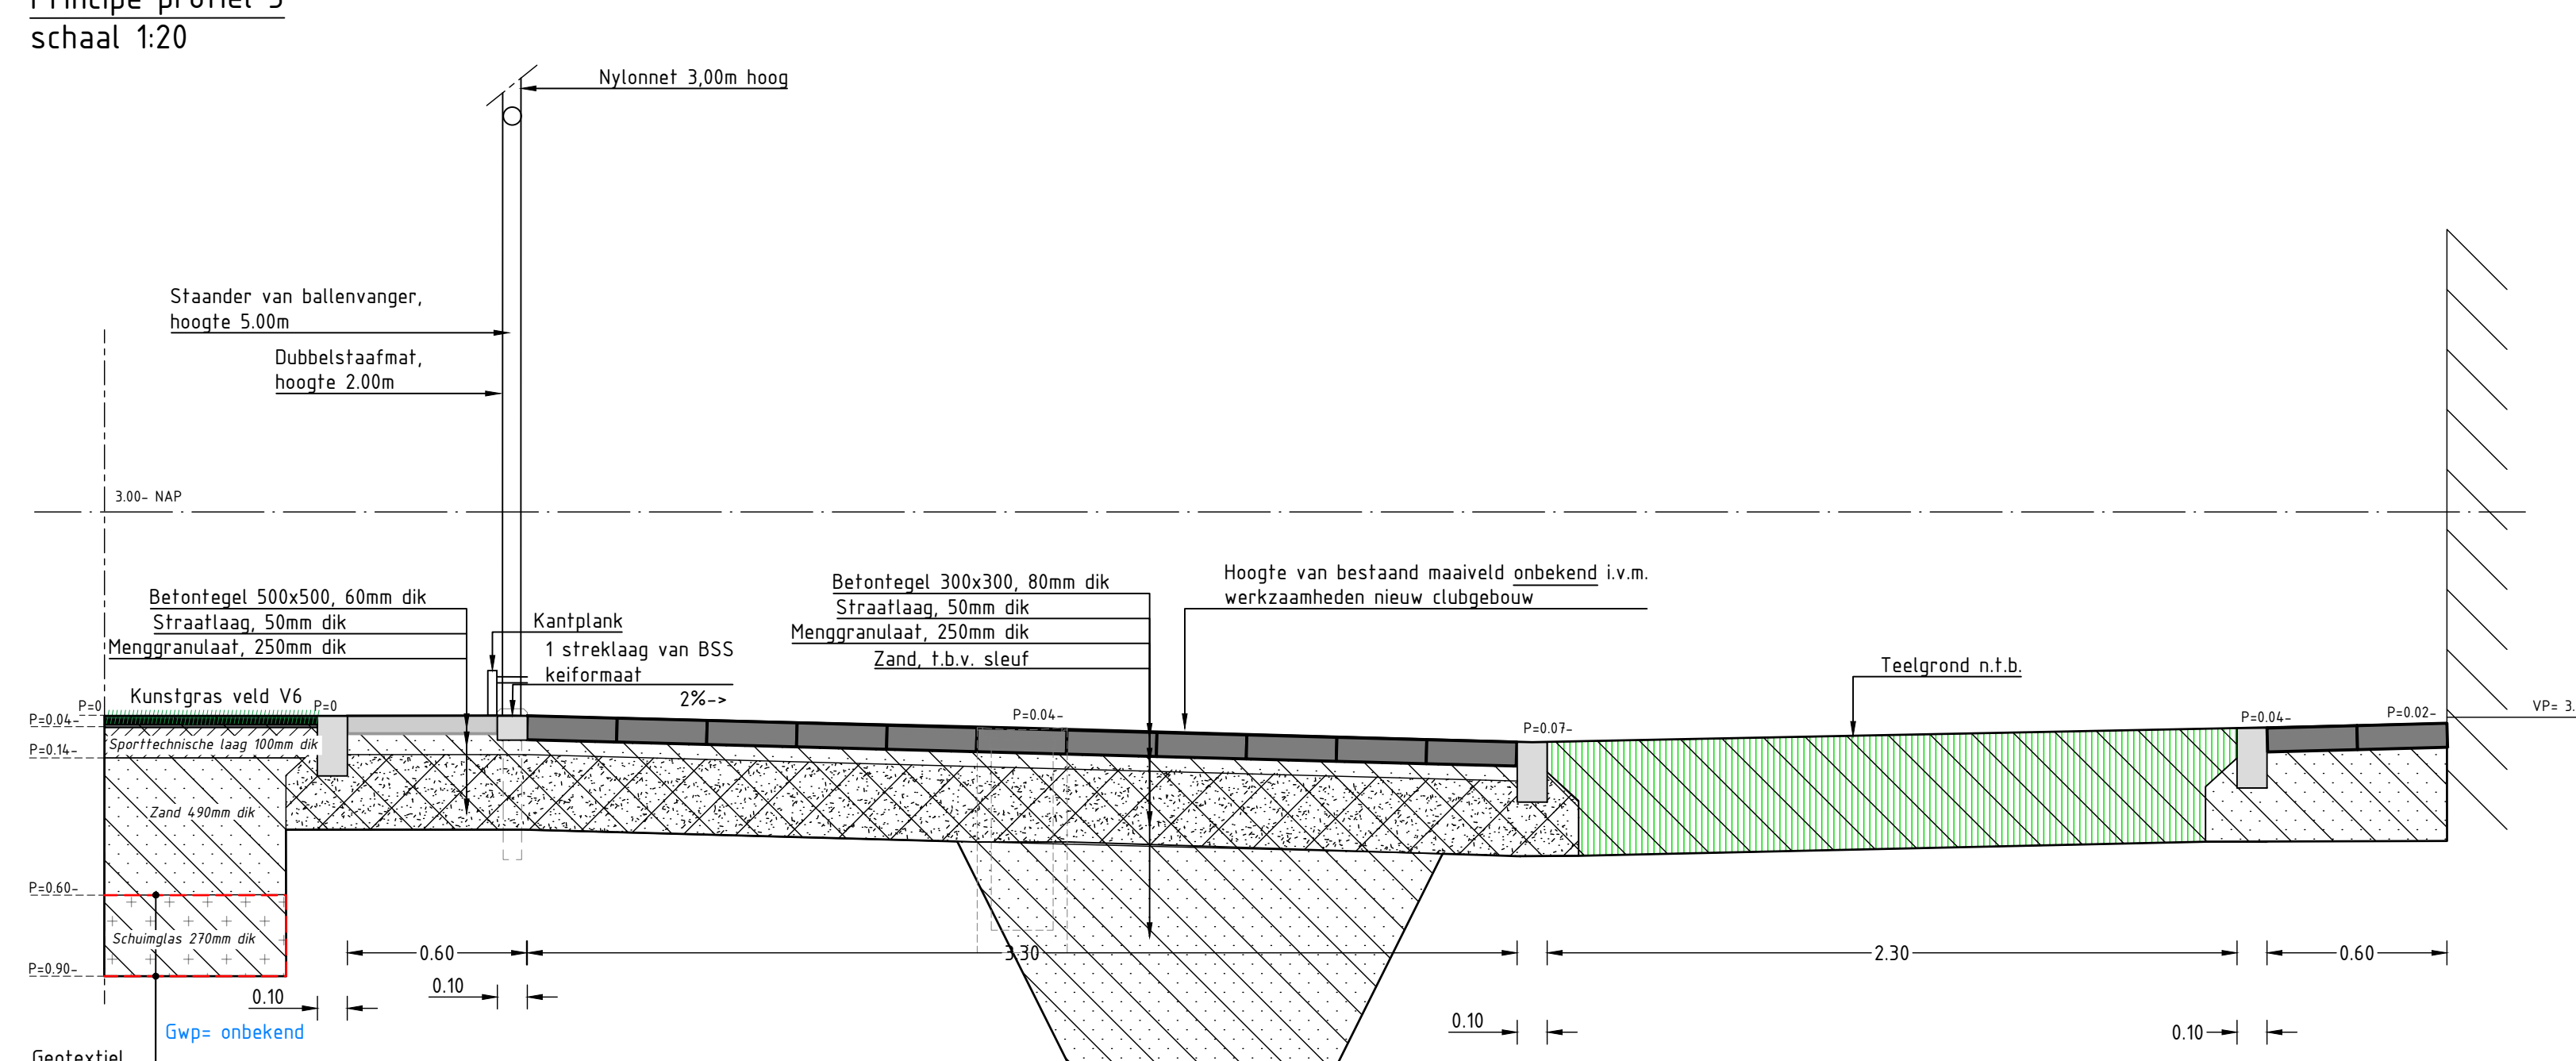


Principe profiel 4  
schaal 1:20

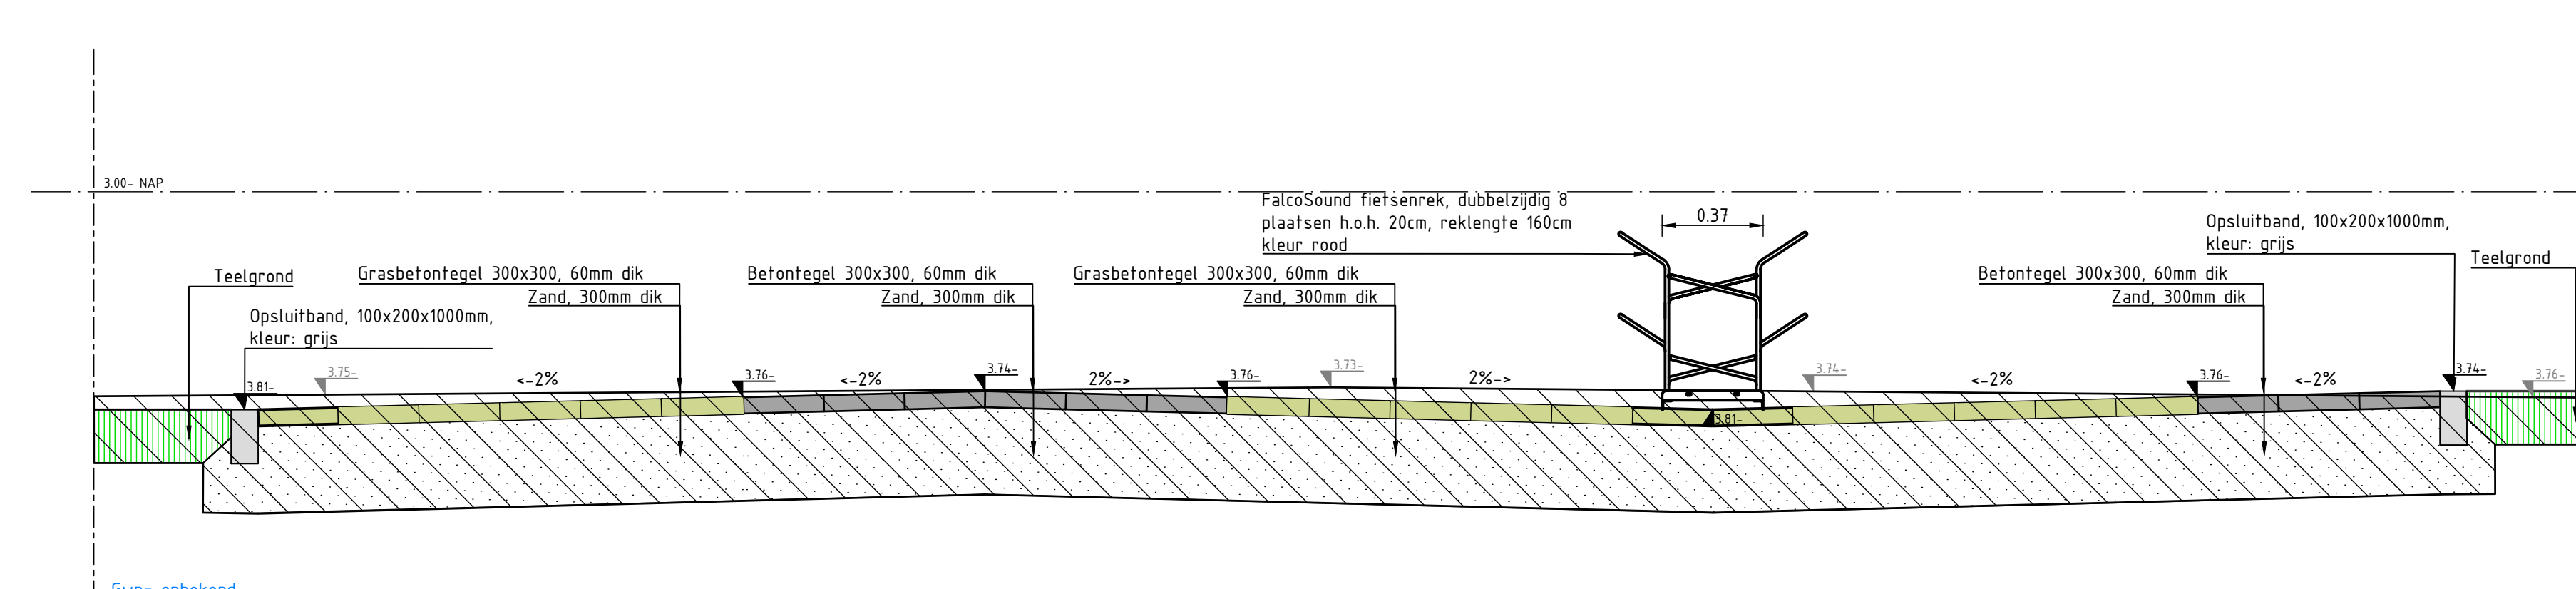

Principe profiel 10  
schaal 1:20

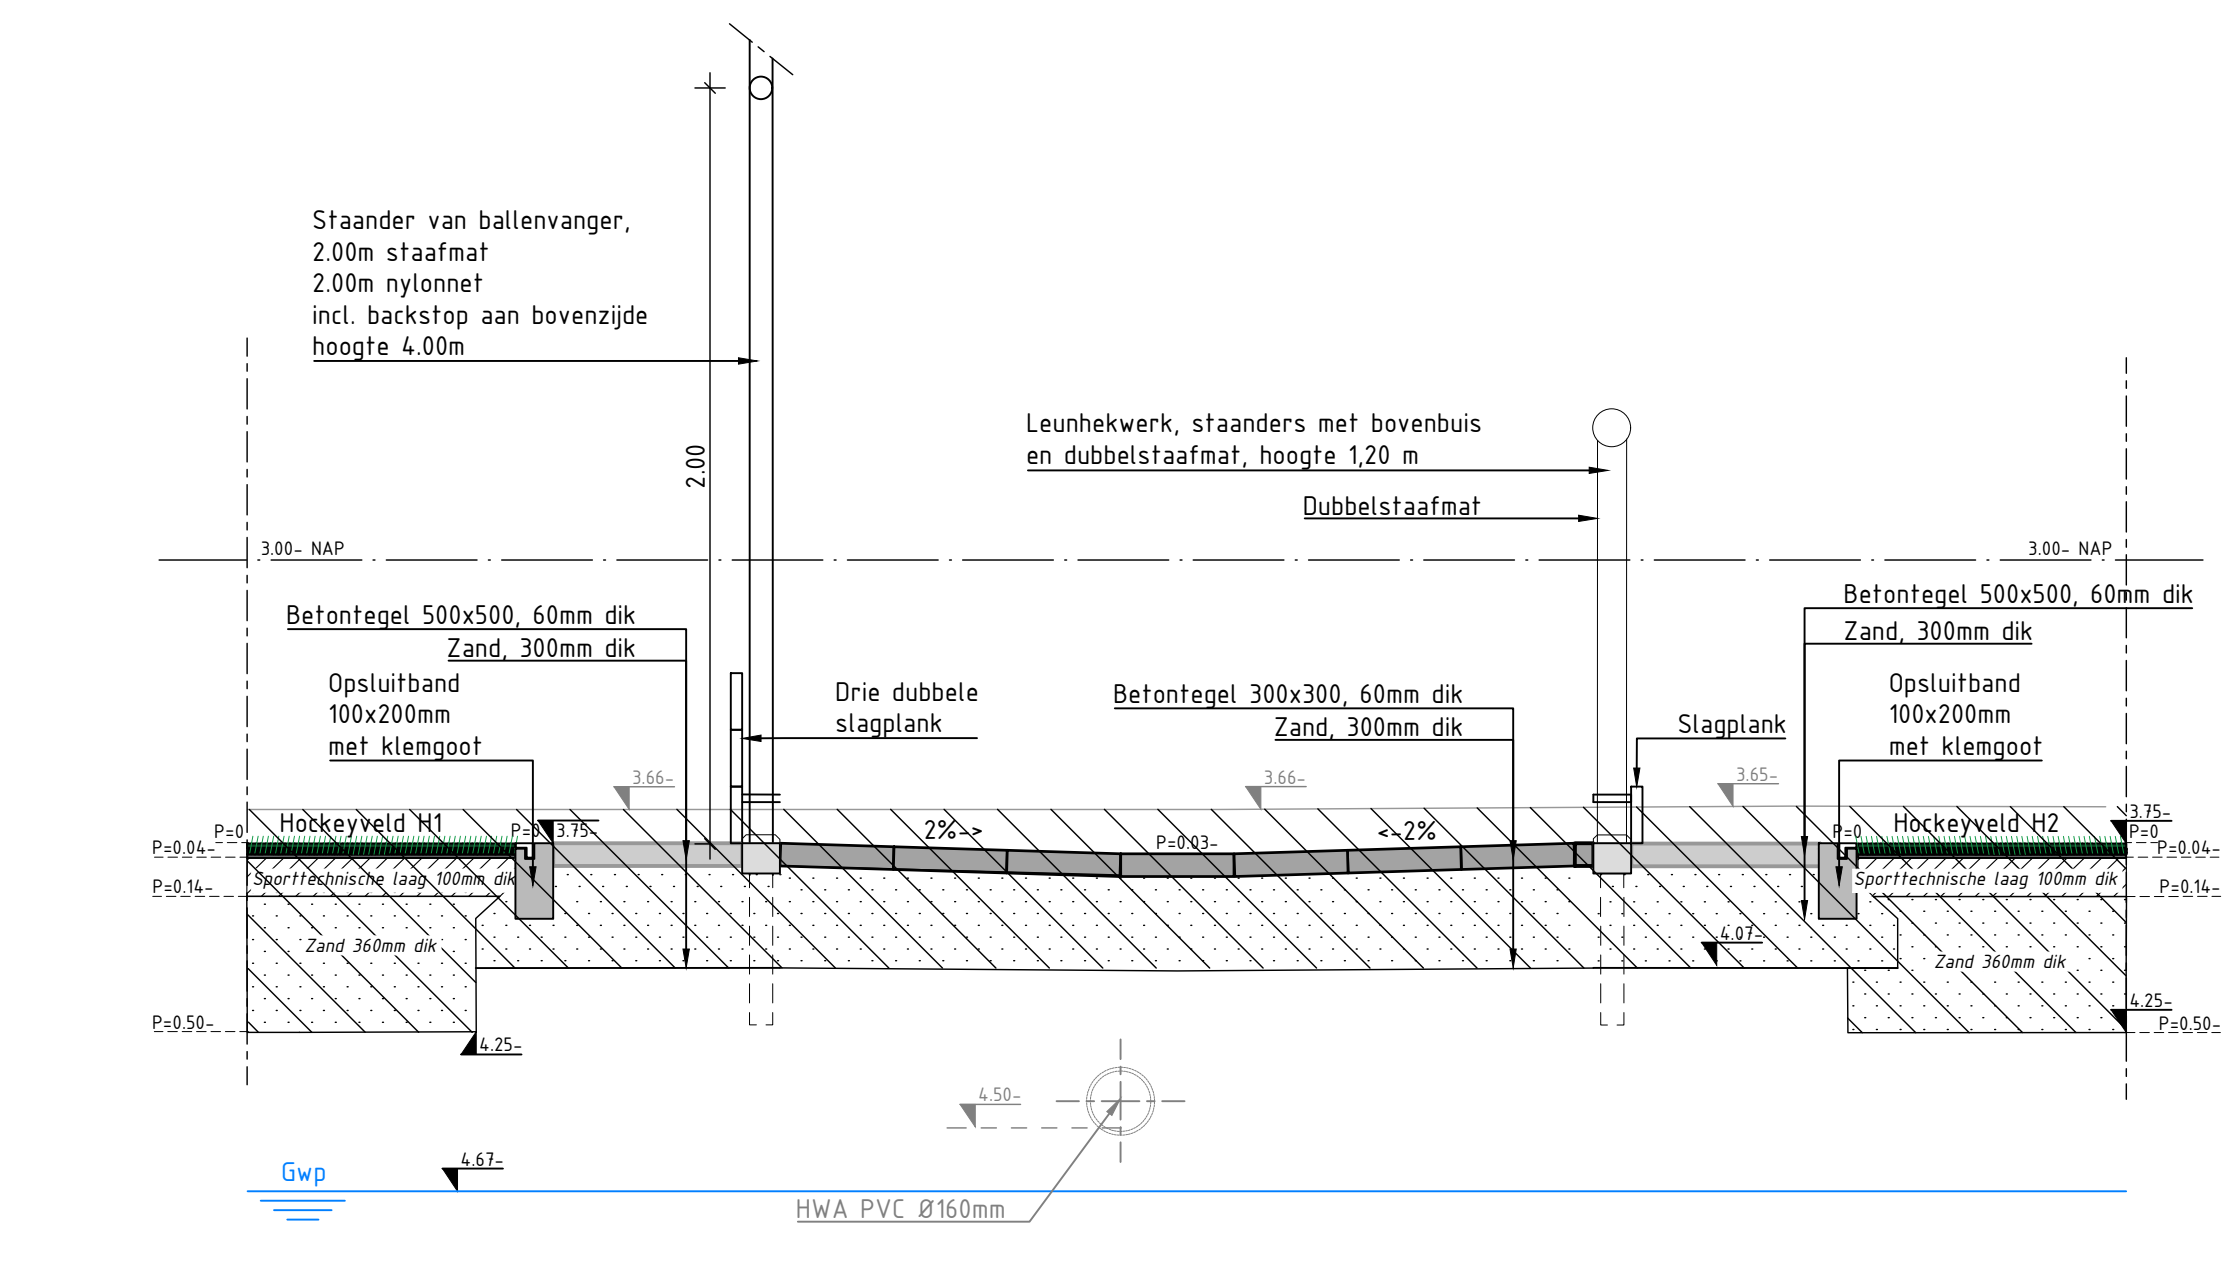

Principe profiel 9  
schaal 1:20

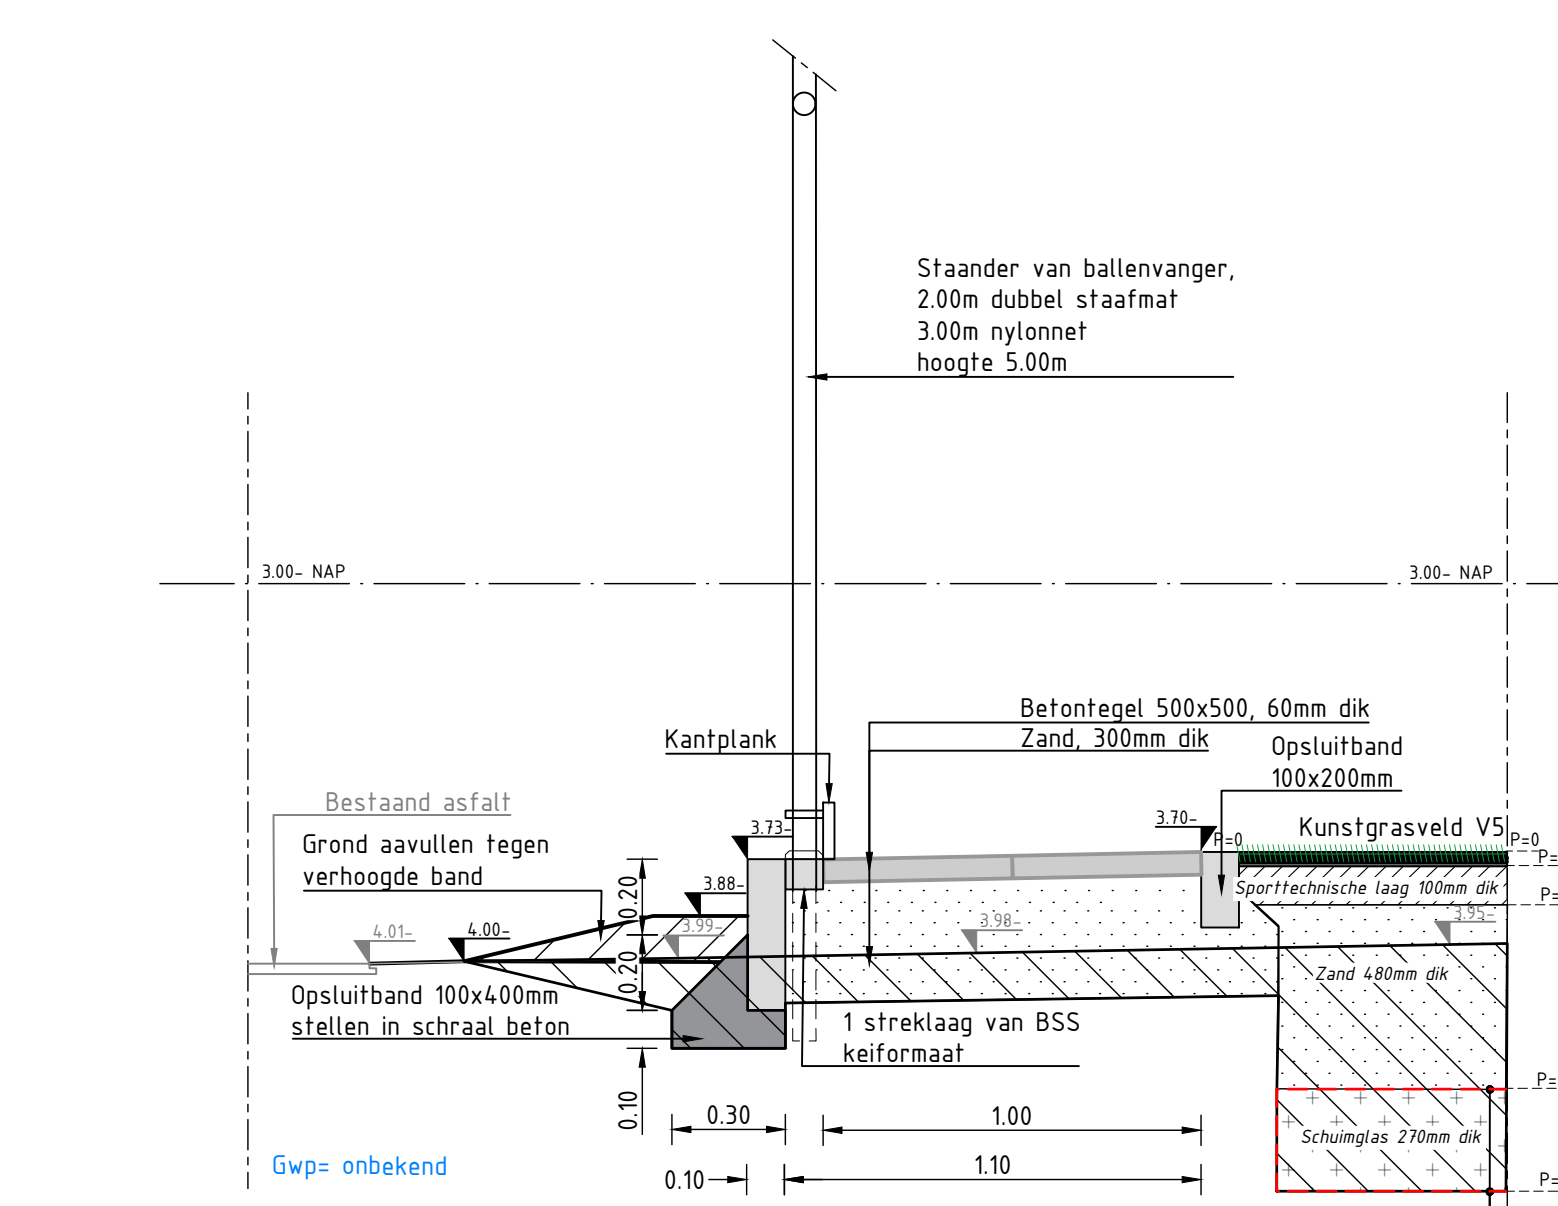

Principe profiel 11  
schaal 1:20

Maten in meters, tenzij anders aangegeven.  
Maastricht en omgeving.  
Hoogtepunten in meters t.o.v. N.A.P.

EMM '21

Sportpark deel 2 Roelofarendsveen

Dwarsprofielen en details

Projectnummer	Taaknummer	Werk	Datum van uitgave	Ontwerp	Beleidsaankomst	Geplaatst door
51016087	0068-L01	D1	08-02-2026			Sweco51016087-04
1	1	Zie blad		AOL (8411470)	De BH	GS CN CN

DEFINITIEF

