


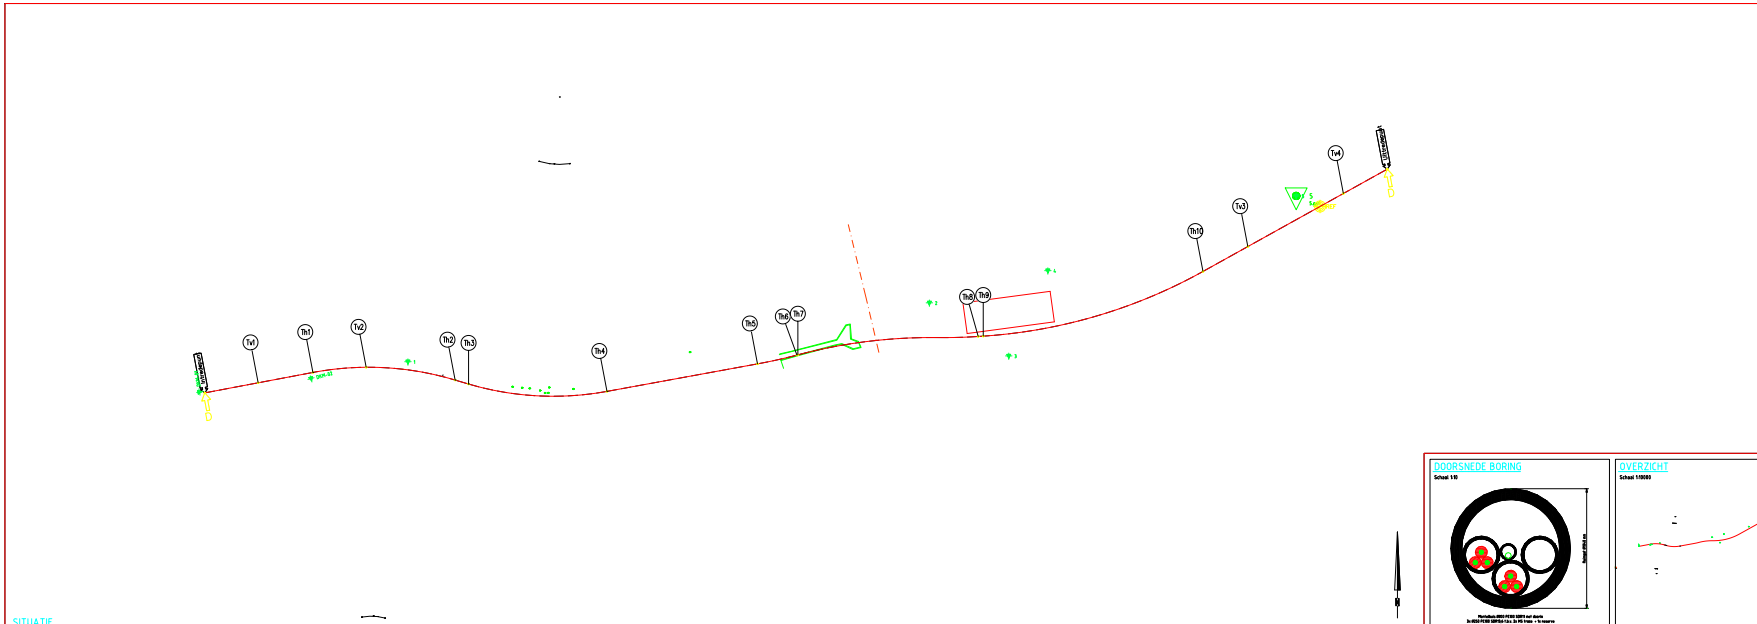

COORDINATEN BORING

Tabel Tangentpunten Boring HDD 4

		X	Y	Z (NAP)
Intrede	Intrede	104114.27	469238.62	−3.48
Tv1	Begin neergaande boring	104149.94	469245.36	−14.57
Th1	Begin horizontale boring	104186.56	469252.28	−22.91
Tv2	Einde horizontale boring	104222.17	469255.75	−25.50
Th2	Einde horizontale boring	104281.66	469247.18	−25.50
Th3	Begin horizontale boring	104290.65	469244.53	−25.50
Th4	Einde horizontale boring	104383.23	469230.82	−25.50
Th5	Begin horizontale boring	104453.87	469258.02	−25.50
Th6	Einde horizontale boring	104510.22	469263.80	−25.50
Th7	Begin horizontale boring	104510.86	469264.06	−25.50
Th8	Einde horizontale boring	104631.47	469276.35	−25.50
Th9	Begin horizontale boring	104634.82	469276.57	−25.50
Th10	Einde horizontale boring	104781.78	469319.84	−25.50
Tv3	Begin opgaande boring	104811.76	469330.46	−25.49
Tv4	Einde opgaande boring	104875.66	469371.98	−14.57
Uittrede	Uittrede	104905.03	469388.30	−4.30

LEGENDA

DWA
Persleiding
Gas tegendruk
WATER
GTS
HS Hoogspanning
LS Laagspanning
MS Middenspanning
HD Gas hogedruk
Uit te voeren HDD
Sondering
Kerrazone waterkering
Beschermingszone waterkering

Notes in meters, tenzij anders vermeld
Dimensions in millimeters, tenzij anders vermeld
Peilgetallen in meters t.o.v. N.A.P., tenzij anders vermeld
Ligging bestaande kabels en leidingen bij indicatie ingetekend

0	10-4-2017	B. v/d Wiel	Bijlage boorvoorschrift
0	17-4-2017	B. van der Wiel	Verkoopontwerp voor shell Watergang
Wijz.	Datum	Gem.	Omschrijving

DOORSNEDE BORING
Schaal 1:10

OVERZICHT
Schaal 1:10000

Project: Uitbreiding hoofdnet Electra Middenspanning Vriezenweg te Leimuiden
Opdrachtgever: Liander
Omschrijving: HDD 4 old Oude Wetering 1x Ø500 PE100 SDR11 met daarin 3 x Ø250 PE100 SDR13,6 + Ø110 PE100 SDR11

Gemeentenummer:
Gem. Goedgekeurd:
Gem. Controleert:

Alkondo en Leidingen
Projectnummer: 160435BA00
Projecteur: B. van der Wiel
Auteur: S. van Wijk
Fase: VO
Kaart-coördinaten:

Formaat: A0+
Schaal: 1:500
Datum: VO
Status: 20-04-2018
Blad: Wijz.
Nummer: 160435BA00-BT-04 E