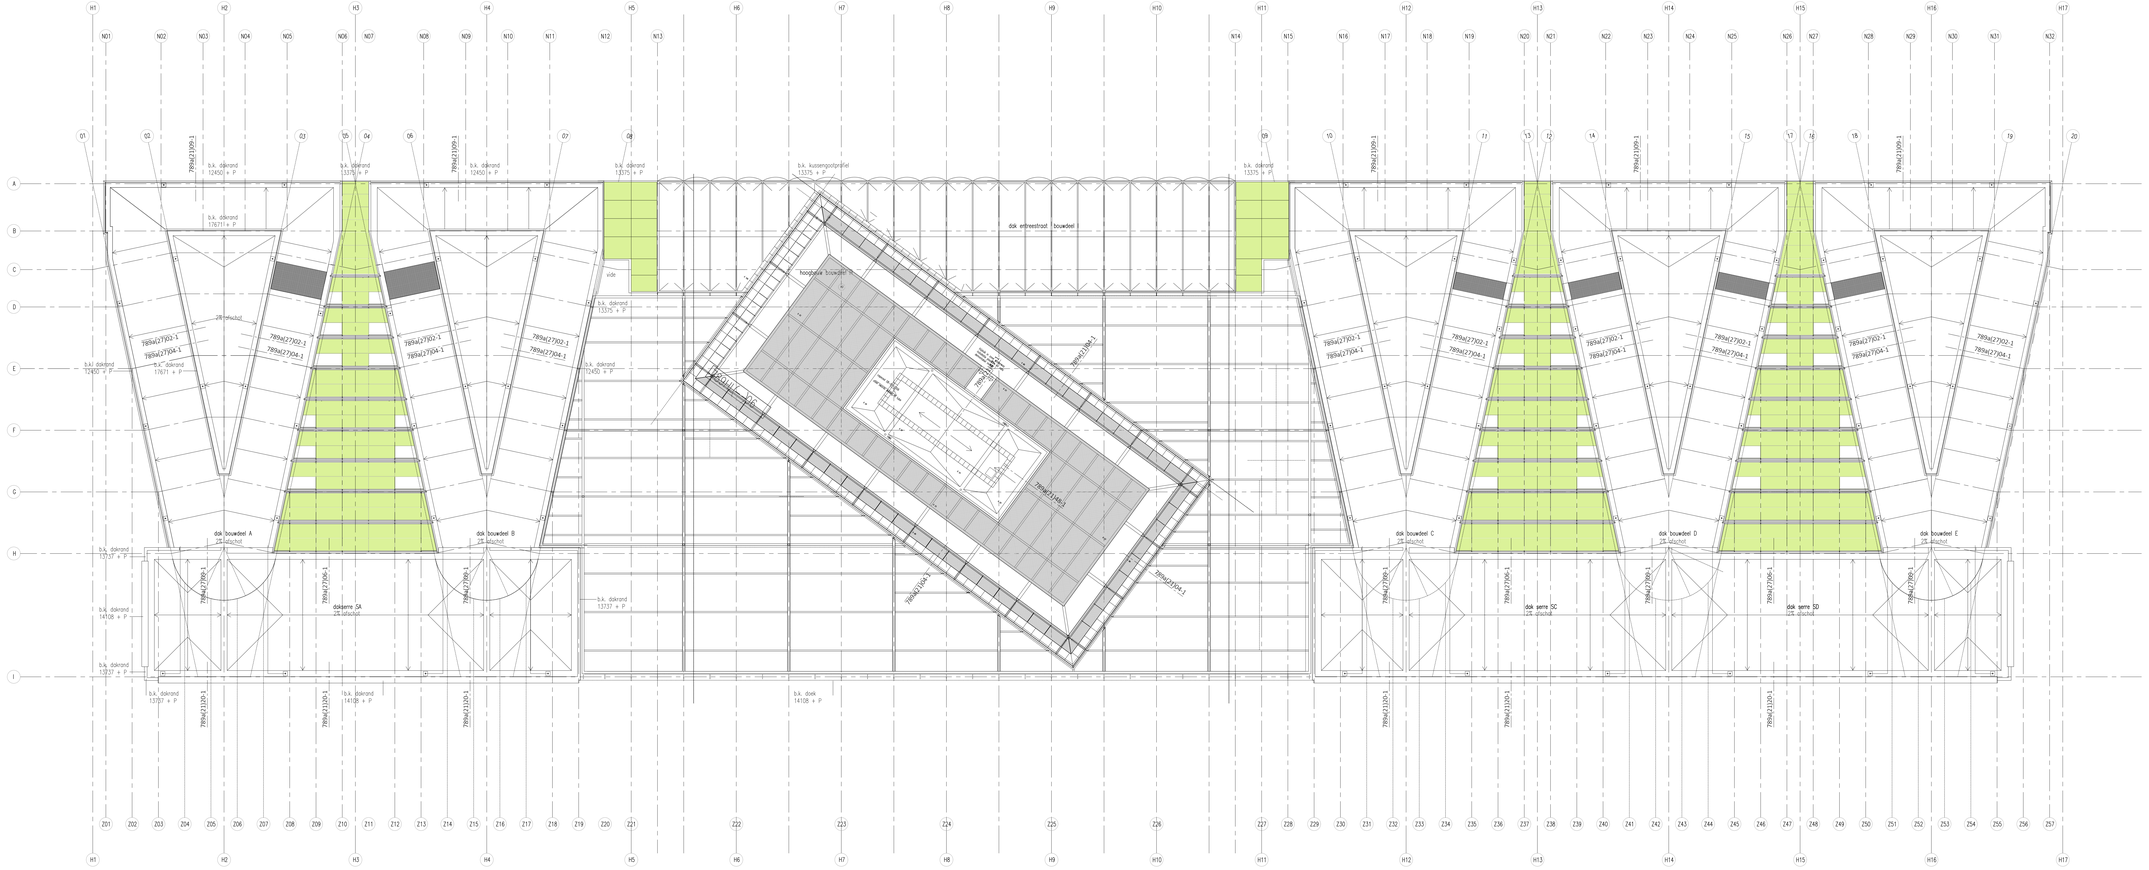

Opmerkingen

- Juiste afmetingen/oppervlakten dakisolatie in het werk te controleren.
- Voor de aangeduide details zie detailboek RWS-ARC-ZXX-ZZ-DRW-AR-FD-8001.

Versie:	Omschrijving : Concept		
0.1	Datum : 05-09-25 | Getekend : A. Broschervoa	Gecontroleerd: G.J. Maat	Vrijgegeven : G.J. Maat
Versie:	Omschrijving : Definitief		
1	Datum : 19-12-25 | Getekend : A. Broschervoa	Gecontroleerd: G.J. Maat	Vrijgegeven : G.J. Maat

Opdrachtgever

Rijksvastgoedbedrijf
Ministerie van Binnenlandse Zaken en Koninkrijksrelaties

Contact
Peter Korkers

Projectbureau

ARCADIS

Stationsplein 180
Postbus 1000
6201 BP MAASTRICHT
Tel +31 (0)88 426 1261
Fax +31 (0)88 426 1223
info@arcadis.com
www.arcadis.com

Project

Renovatie kantoorgebouw Westraven Utrecht

Contact
Gert-Jan Maat

Projectnummer : 30285606
Ontwerpfase : Definitief Ontwerp

Beveiligingscategorie:
AS2 - Internal

Onderwerp : Plattegrond - Bestaande toestand
Dakaanzicht

Schaal : 1:200
Contractnummer :
Bladformaat : 1471x594
Bladnummer:
Status : Definitief

Tekeningnummer :
RWS-ARC-ZXX-ZZ-DRW-AR-FD-1001

Versie :
1