Versie :	Omschrijving : Concept			
0.1	Datum : 05-09-'25	Getekend : A. Bisscheroux	Gecontroleerd: G.J. Maat	Vrijgegeven : G.J. Maat
Versie :	Omschrijving : Definitief			
1	Datum : 18-12-'25	Getekend : A. Bisscheroux	Gecontroleerd: G.J. Maat	Vrijgegeven : G.J. Maat

Opdrachtgever

Rijksvastgoedbedrijf
Ministerie van Binnenlandse Zaken en Koninkrijksrelaties

Contact

Peter Korkers

Projectbureau

ARCADIS

Stationsplein 18D
Postbus 1632
6201 BP MAASTRICHT
Tel +31 (0)88 426 1261
Fax +31 (0)88 426 1215
info@arcadis.nl
www.arcadis.com

Project

Renovatie kantoorgebouw Westraven Utrecht

Contact

Gert-Jan Maat

Projectnummer : 30285606
Ontwerpfase : Definitief Ontwerp

Beveiligingscategorie:
AS2 - Internal

Onderwerp : Detailboek

Schaal : 1:5
Contractnummer :

Bladformaat : Divers
Bladnummer :

Status : Definitief

Tekeningnummer :
RWS-ARC-ZXX-ZZ-DRW-AR-FD-8001

Versie :
1

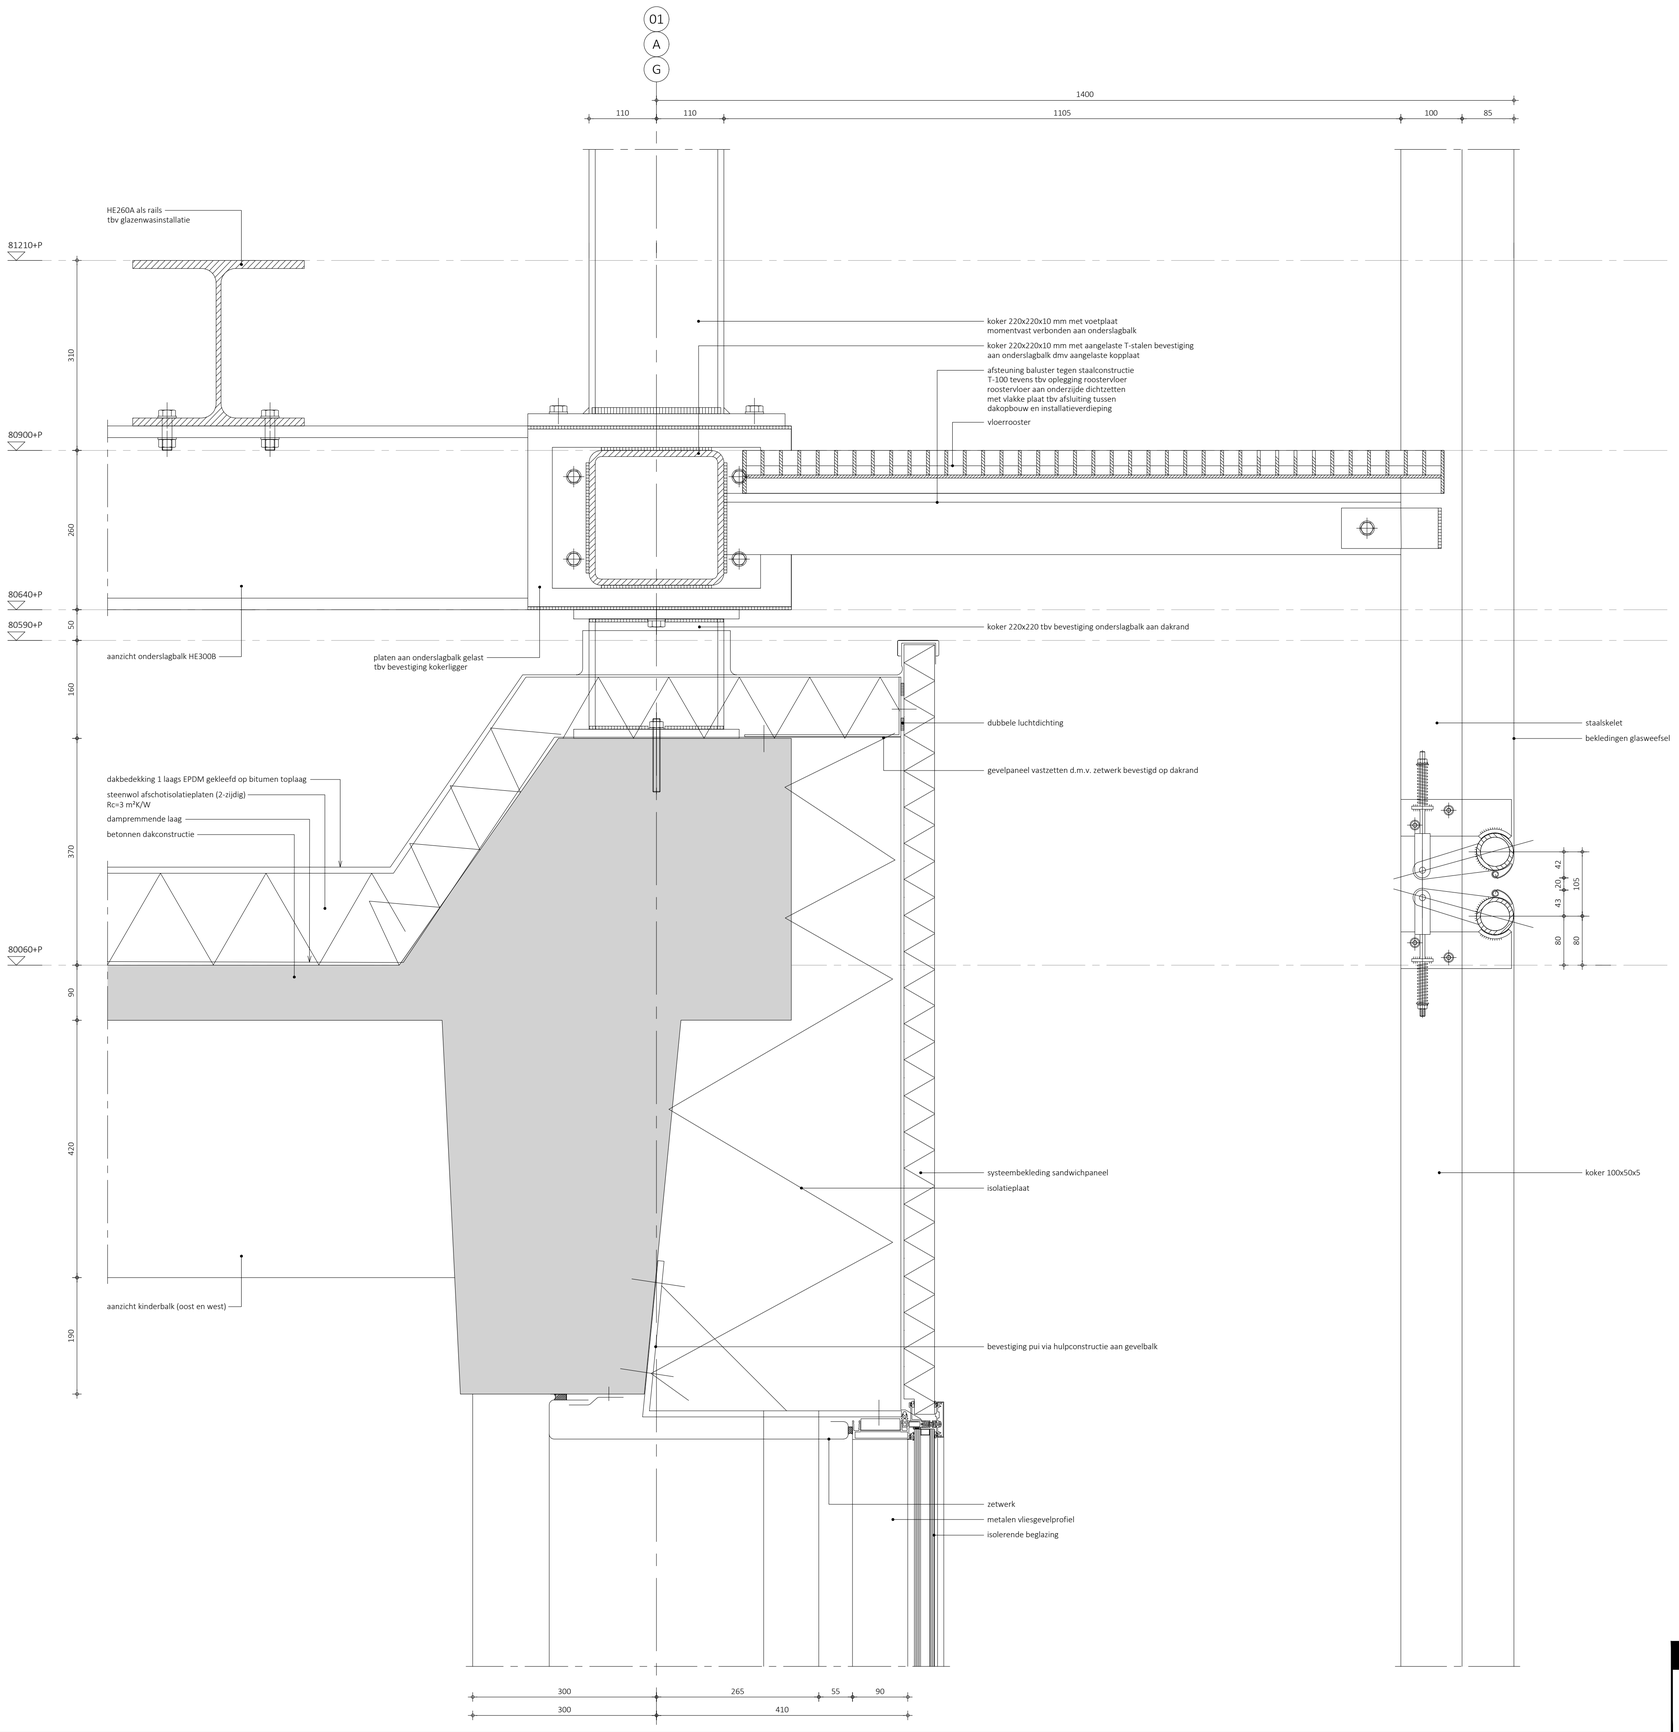

Projectbureau ARCADIS	Project : Renovatie kantoorgebouw Westraven Utrecht Projectnr. : 30265606 Ontwerpfase : Definitief Ontwerp	
	Onderwerp : Bestaande toestand - Hoogbouw Dakrand betondak, 2e huid combigevel doek	Schaal : 1:5 Status : Definitief
	Tekeningnr. : 789a(21)04-1	Versie : 1

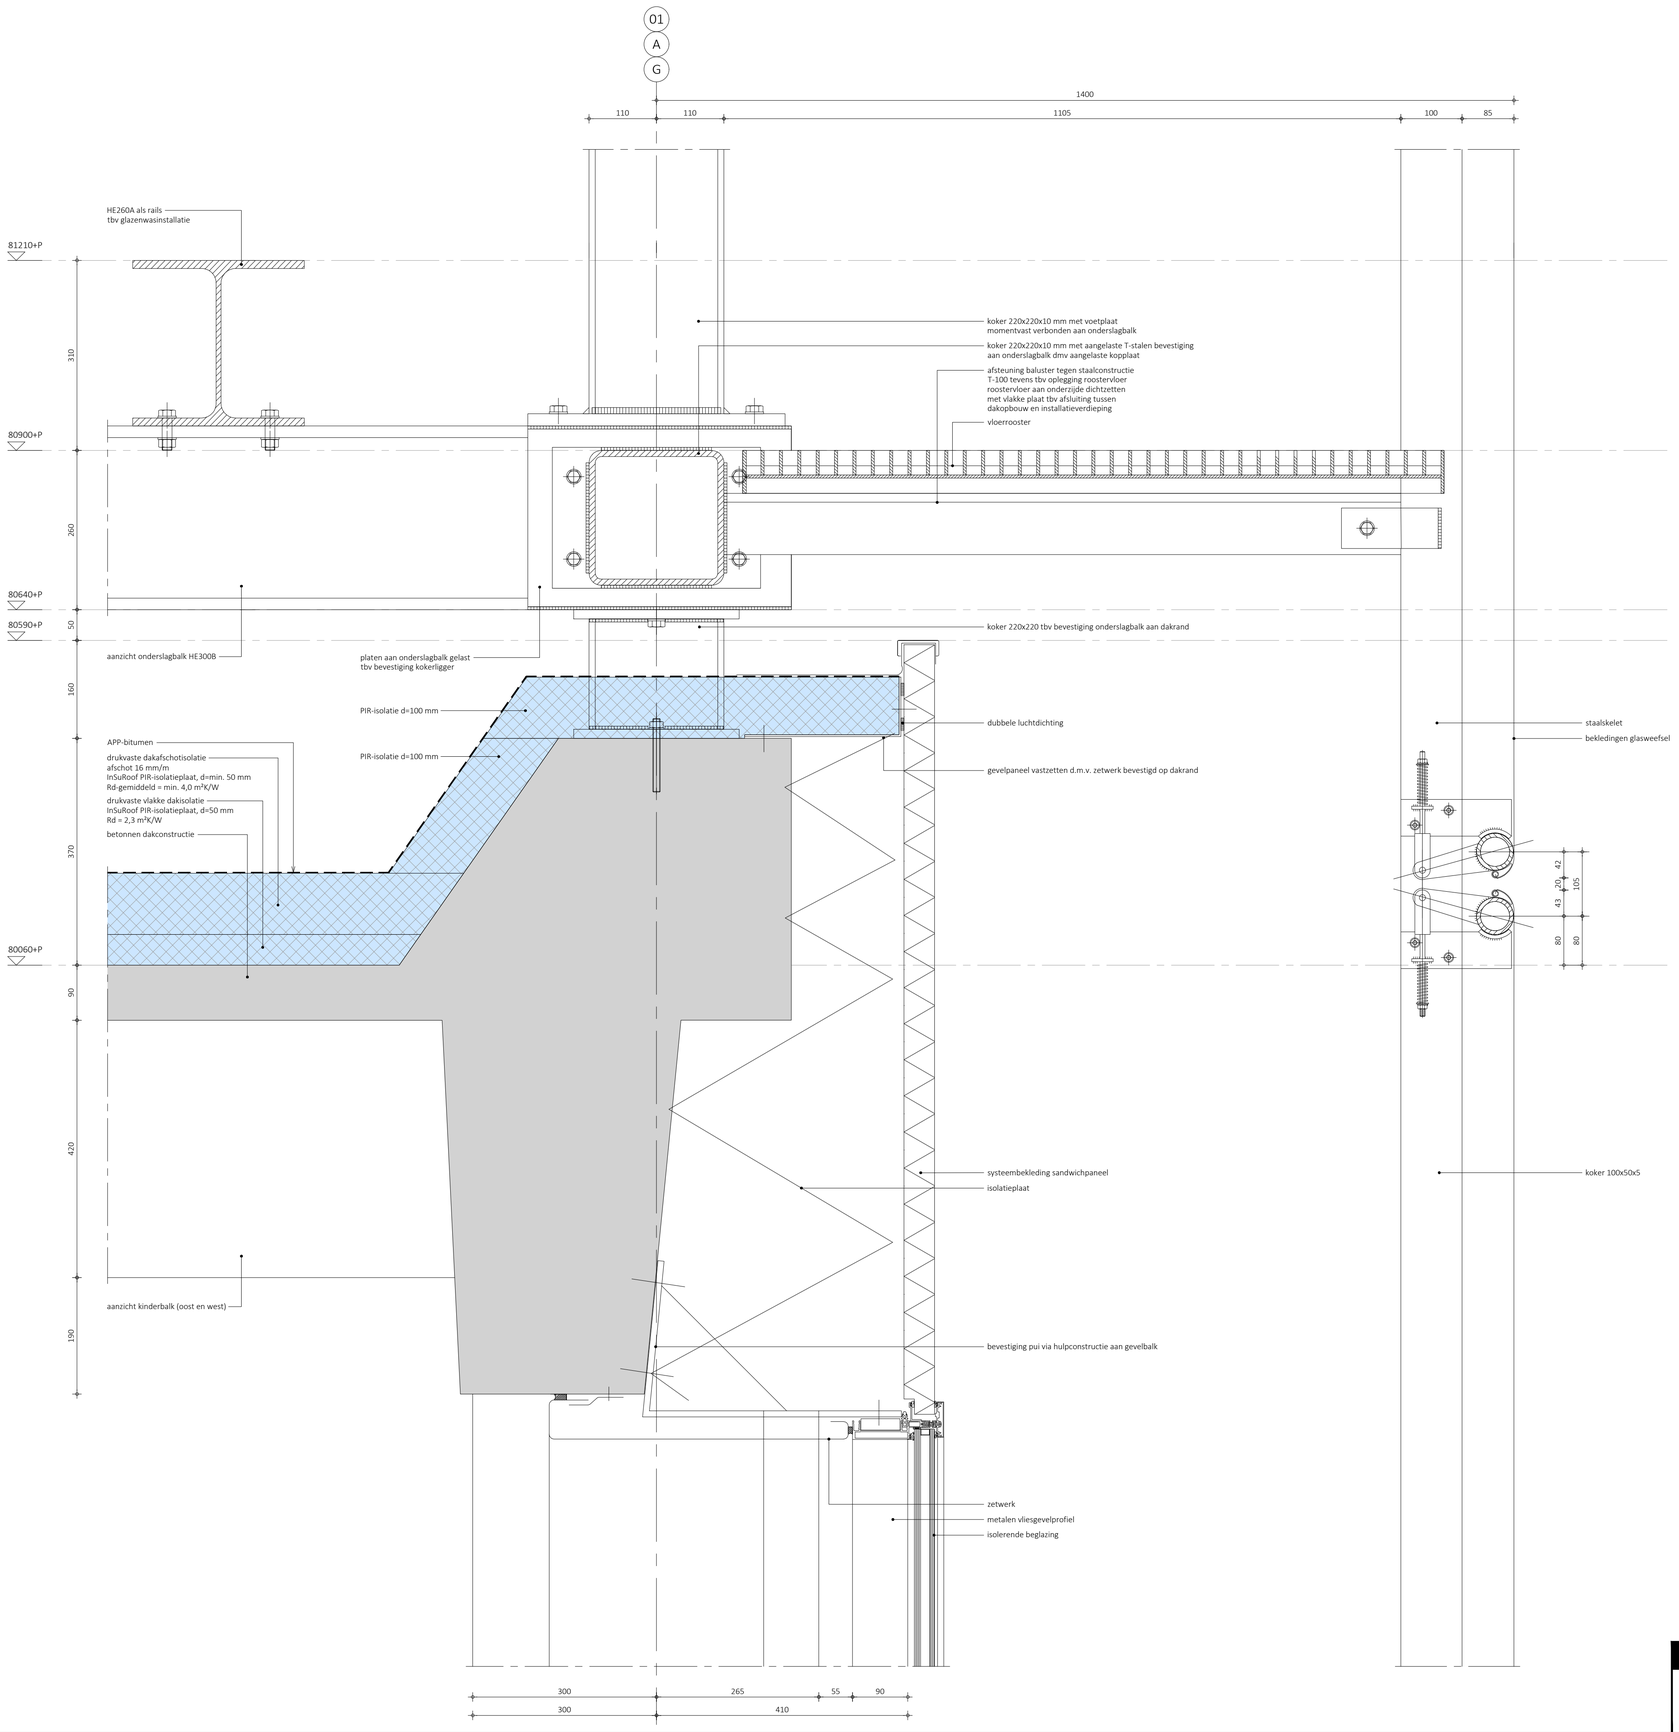

Projectbureau

ARCADIS

Project : Renovatie kantoorgebouw Westraven Utrecht Projectnr. : 30265606 Ontwerpfase : Definitief Ontwerp		
Onderwerp : Nieuwe toestand - Hoogbouw Dakrand betondak, 2e huid combigevel doek	Schaal : 1:5 Status : Definitief	
Tekeningnr. : 789a(21)04-2	Versie : 1	

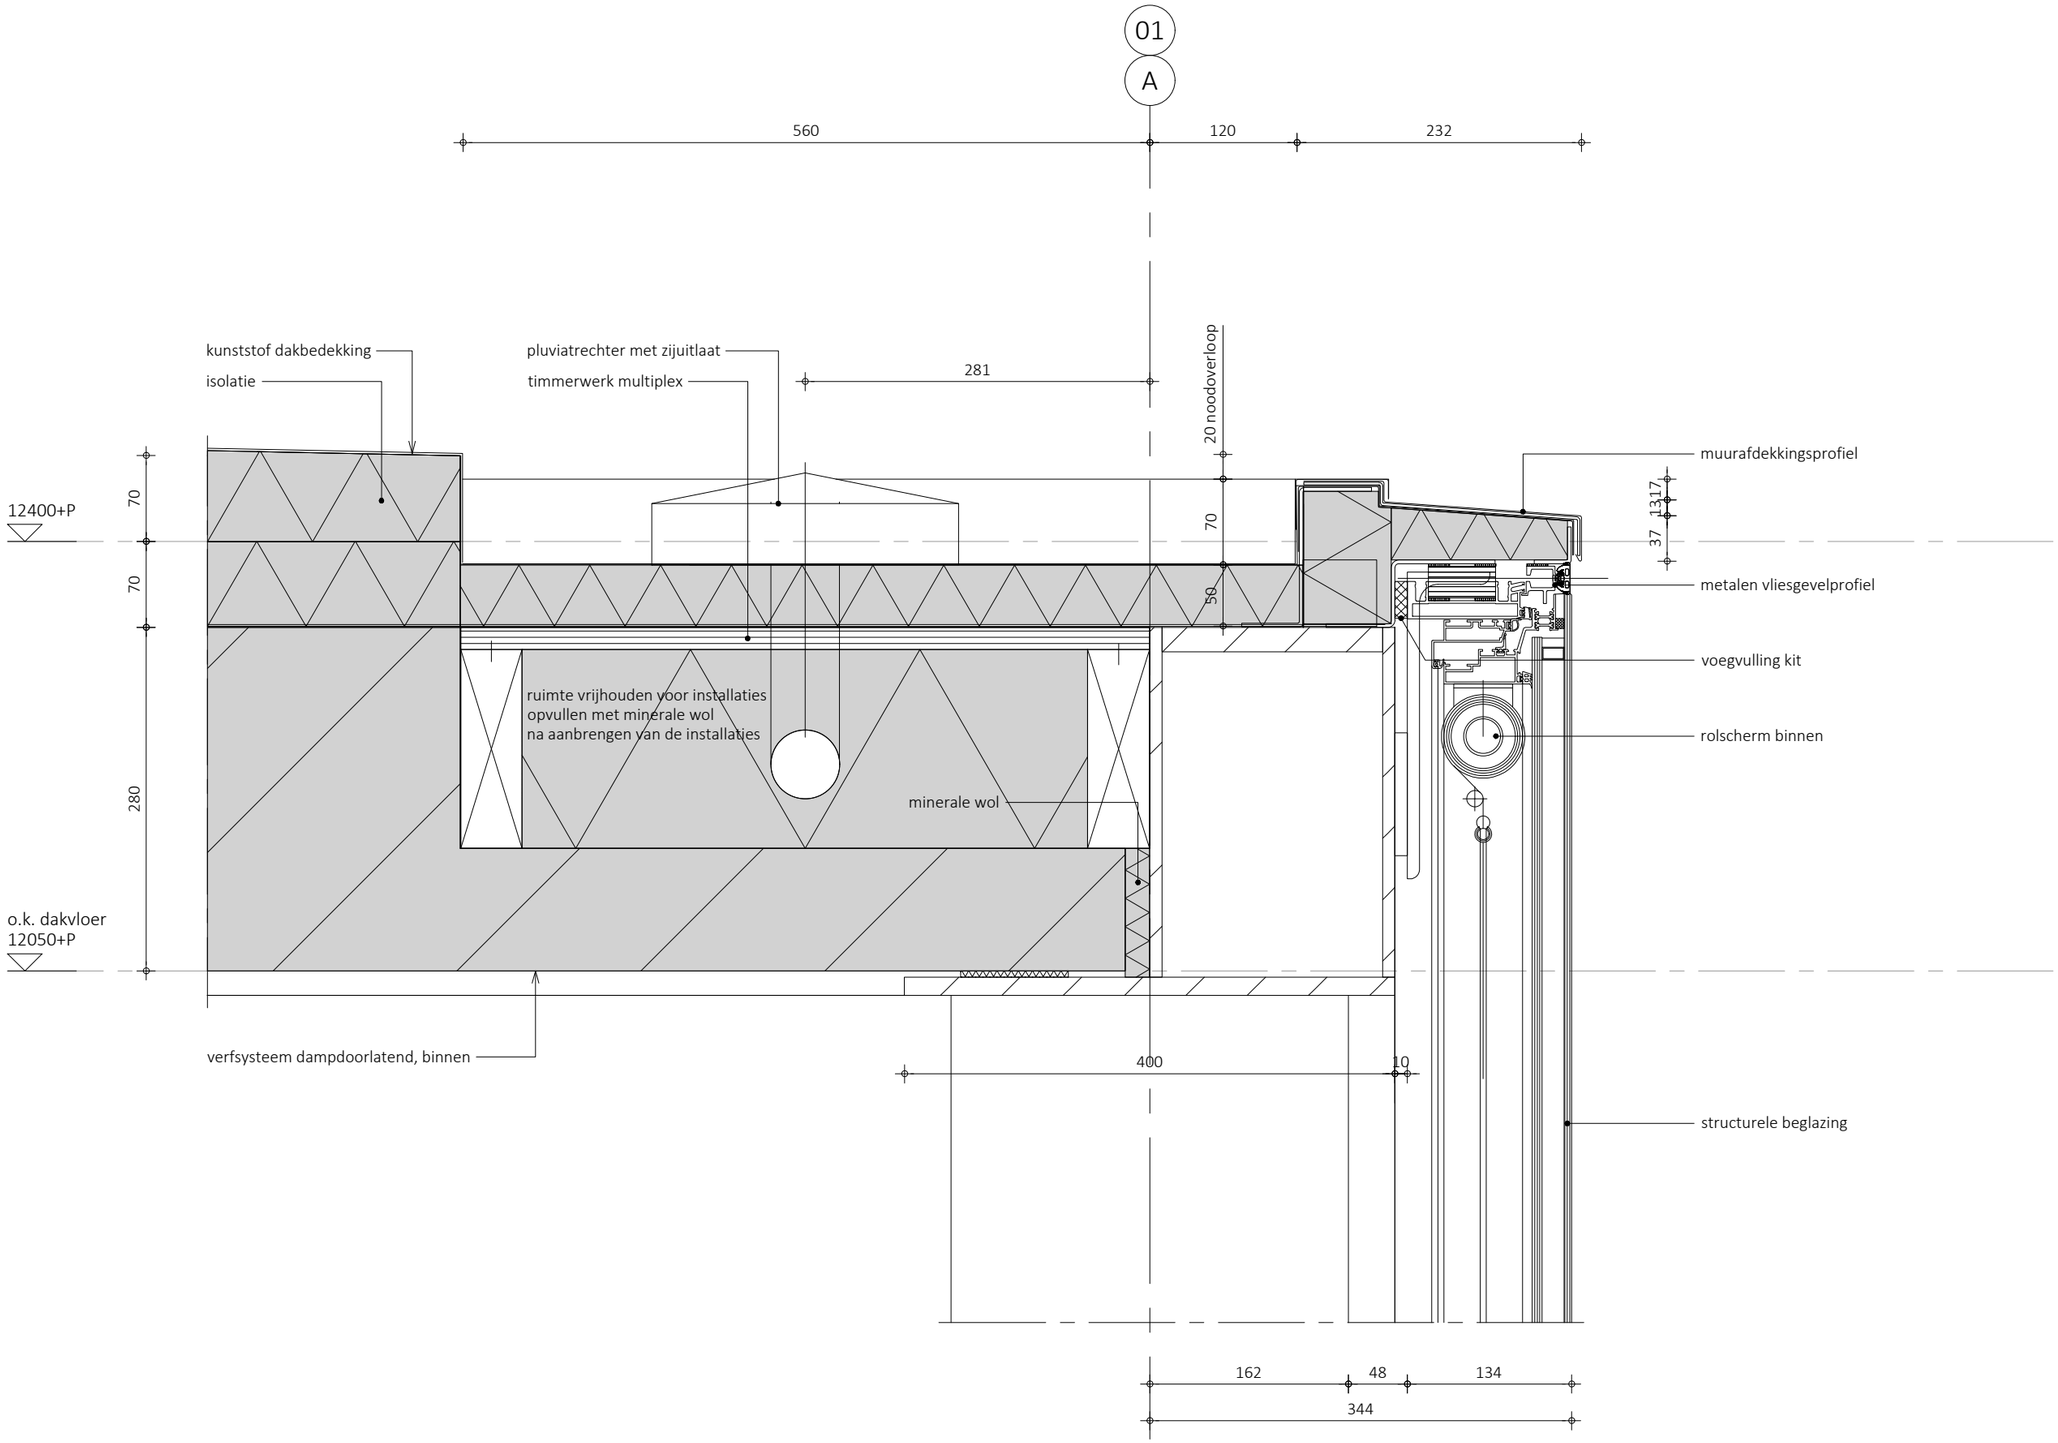

Projectbureau

ARCADIS

Project : Renovatie kantoorgebouw Westraven Utrecht Projectnr. : 30285606 Ontwerpfase : Definitief Ontwerp	
Onderwerp : Bestaande toestand - Laagbouw NO-buitengevel kantoor glas, aansluiting dak	Schaal : 1:5 Status : Definitief
Tekeningnr. : 789a(21)09-1	Versie : 1

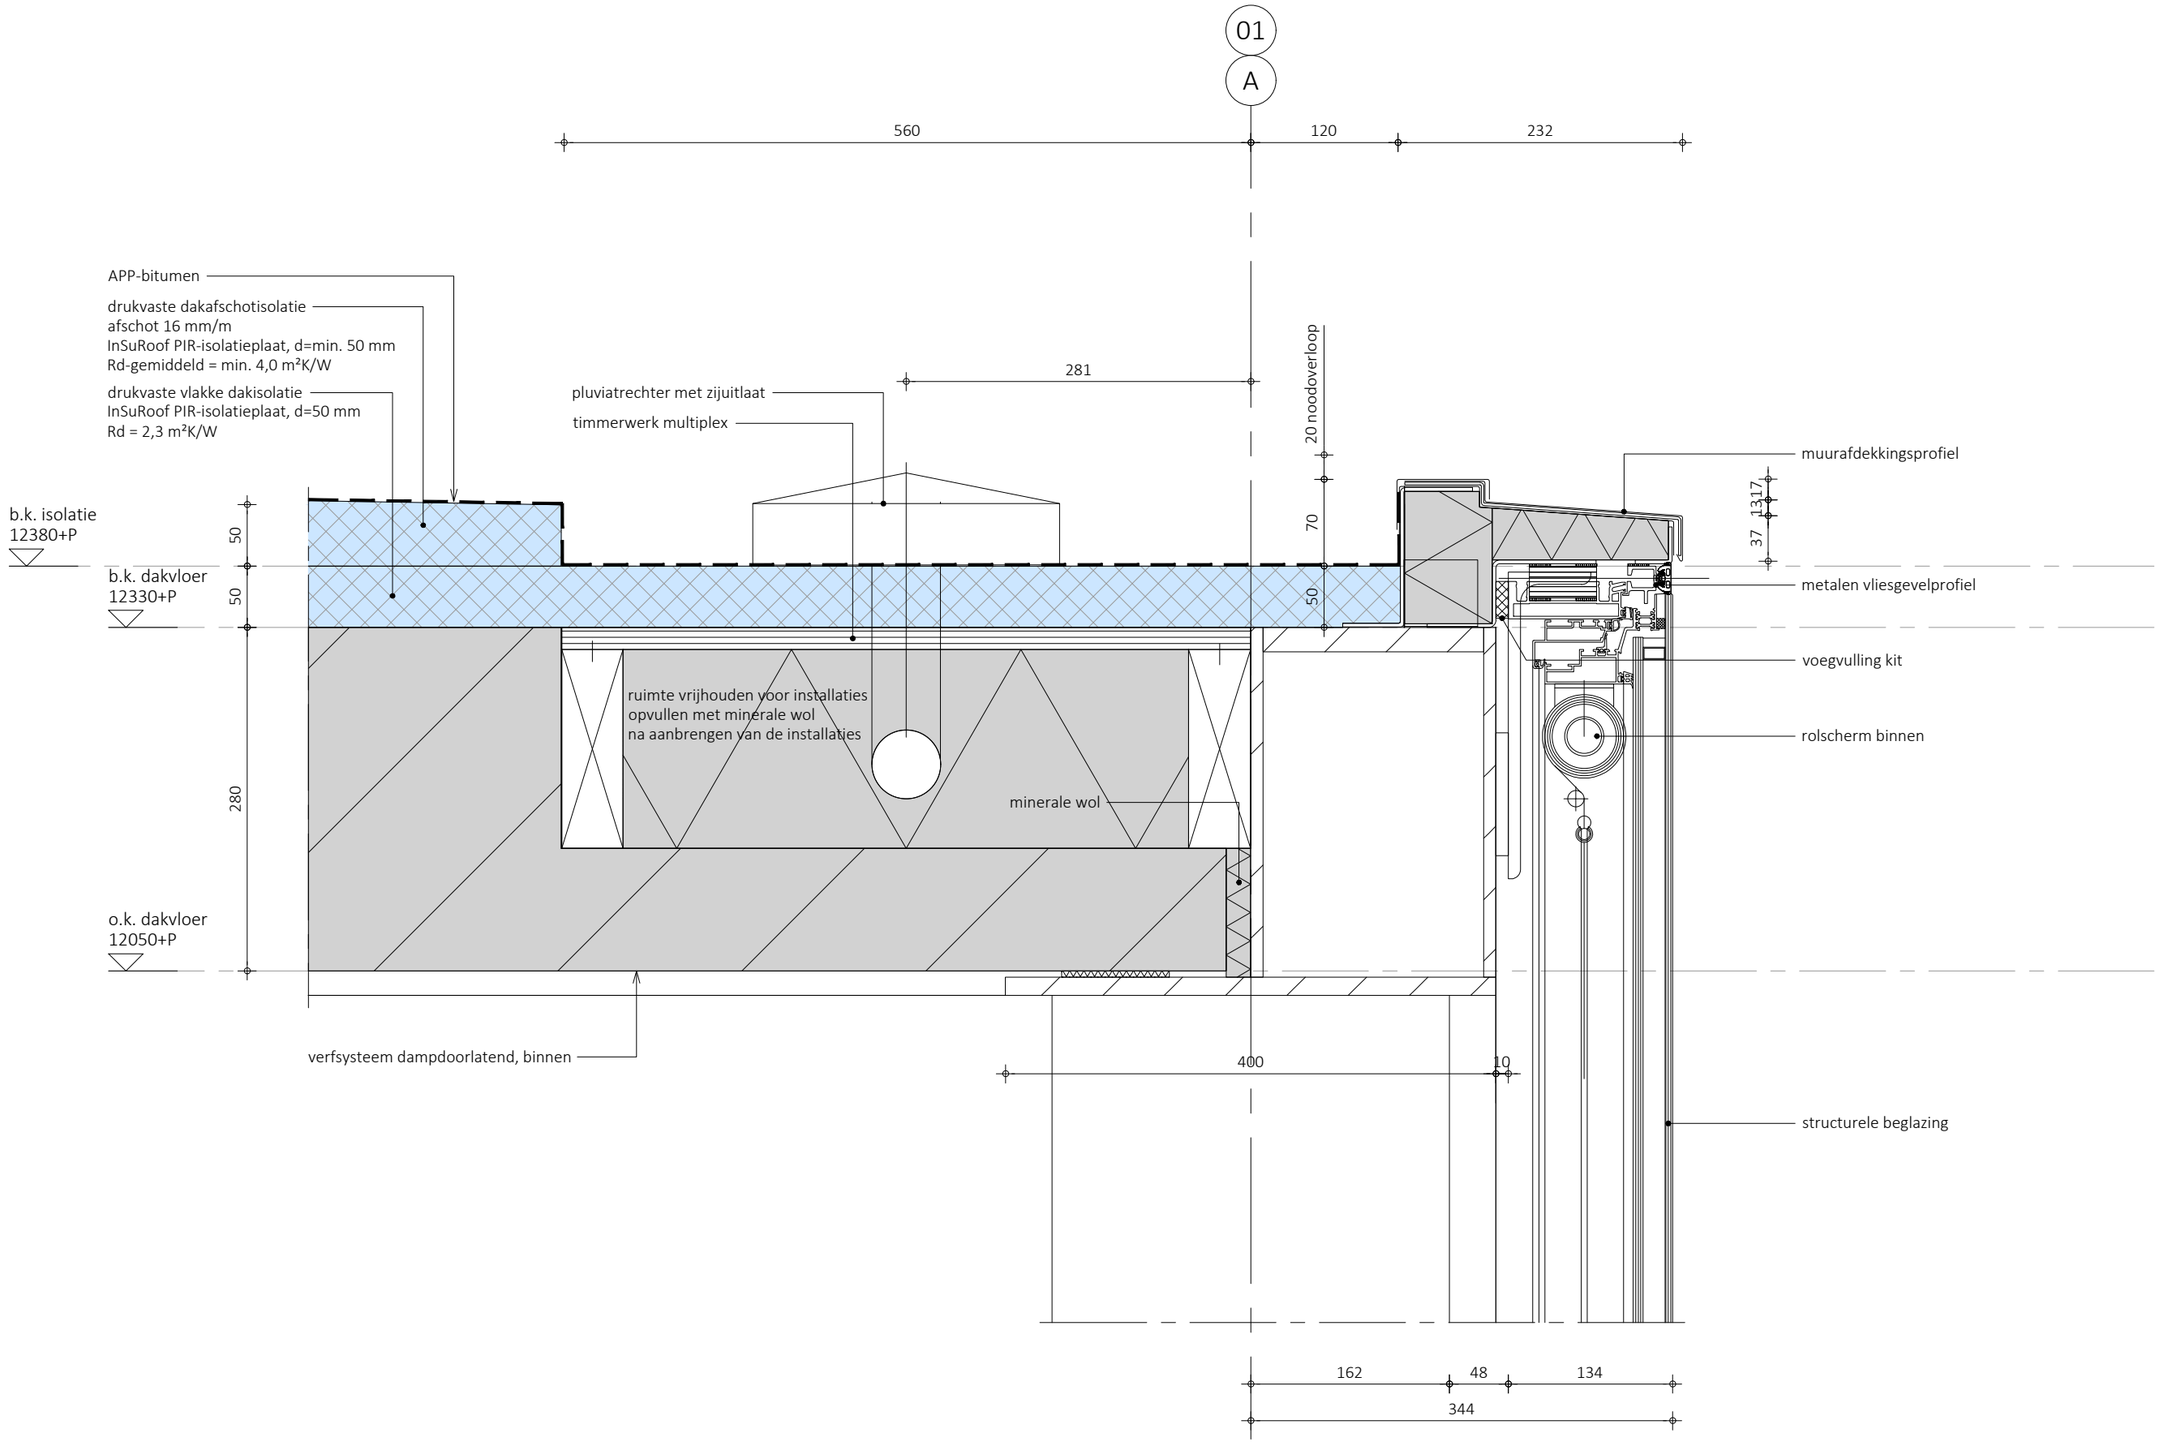

Projectbureau

ARCADIS

Project : Renovatie kantoorgebouw Westraven Utrecht Projectnr. : 30285606 Ontwerpfase : Definitief Ontwerp		
Onderwerp : Nieuwe toestand - Laagbouw NO-buitengevel kantoor glas, aansluiting dak	Schaal : 1:5 Status : Definitief	
Tekeningnr. : 789a(21)09-2	Versie : 1	

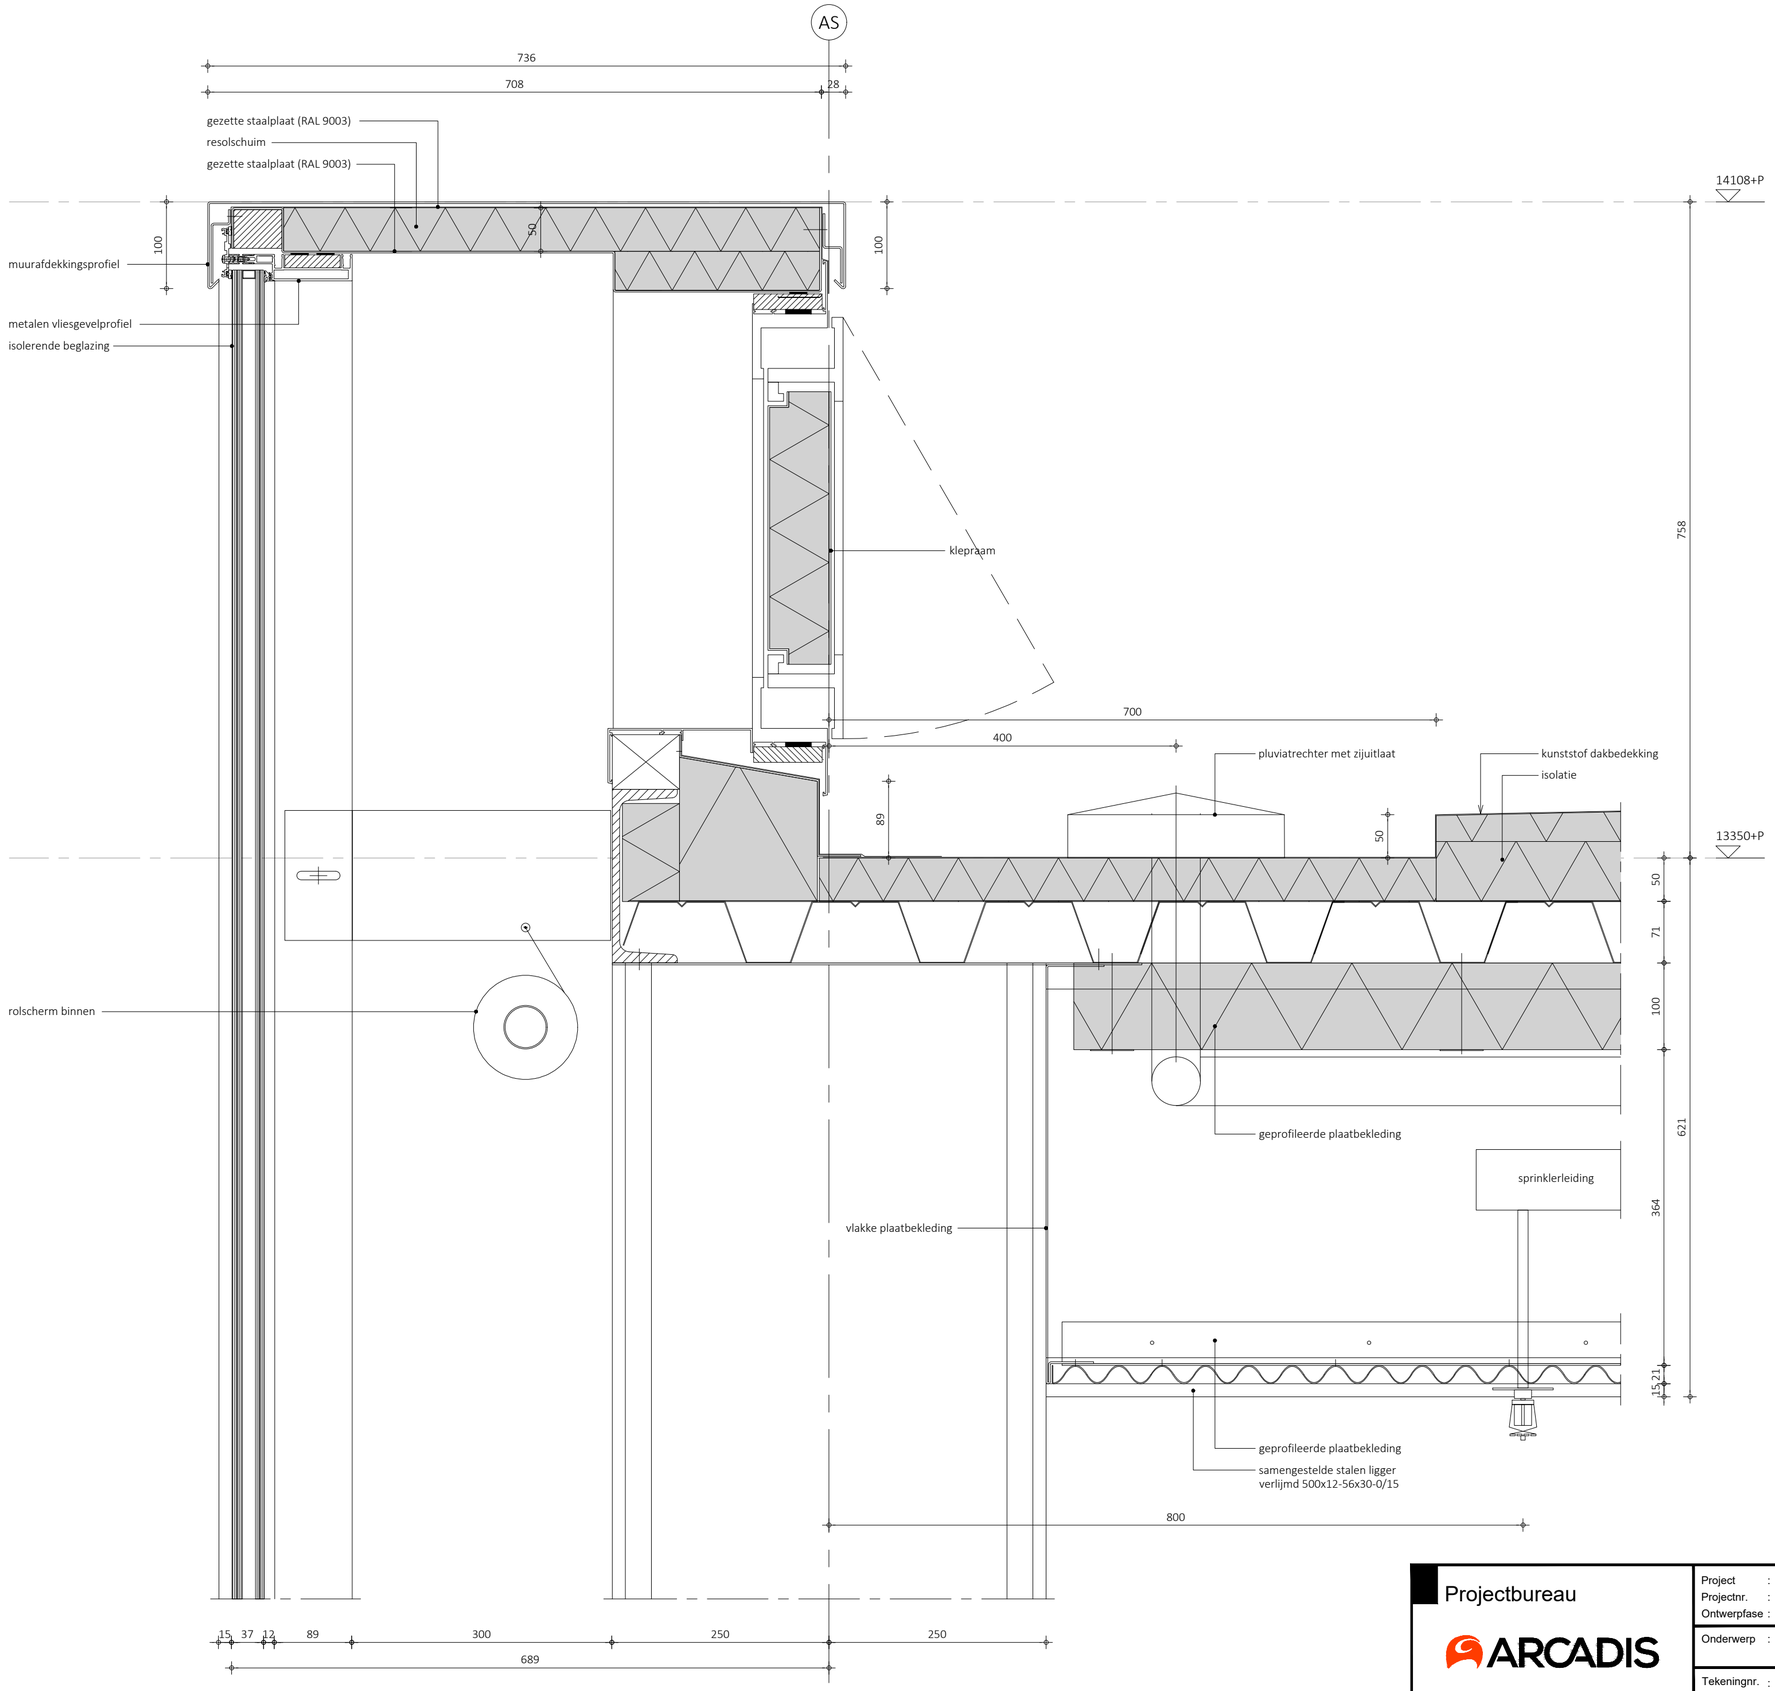

Projectbureau

ARCADIS

Project : Renovatie kantoorgebouw Westraven Utrecht Projectnr. : 30285606 Ontwerpfase : Definitief Ontwerp		
Onderwerp : Bestaande toestand - Laagbouw Verticaal detail bouwdeel S, dakrand ZW serregevel	Schaal : 1:5 Status : Definitief	
Tekeningnr. : 789a(21)20-1	Versie : 1	

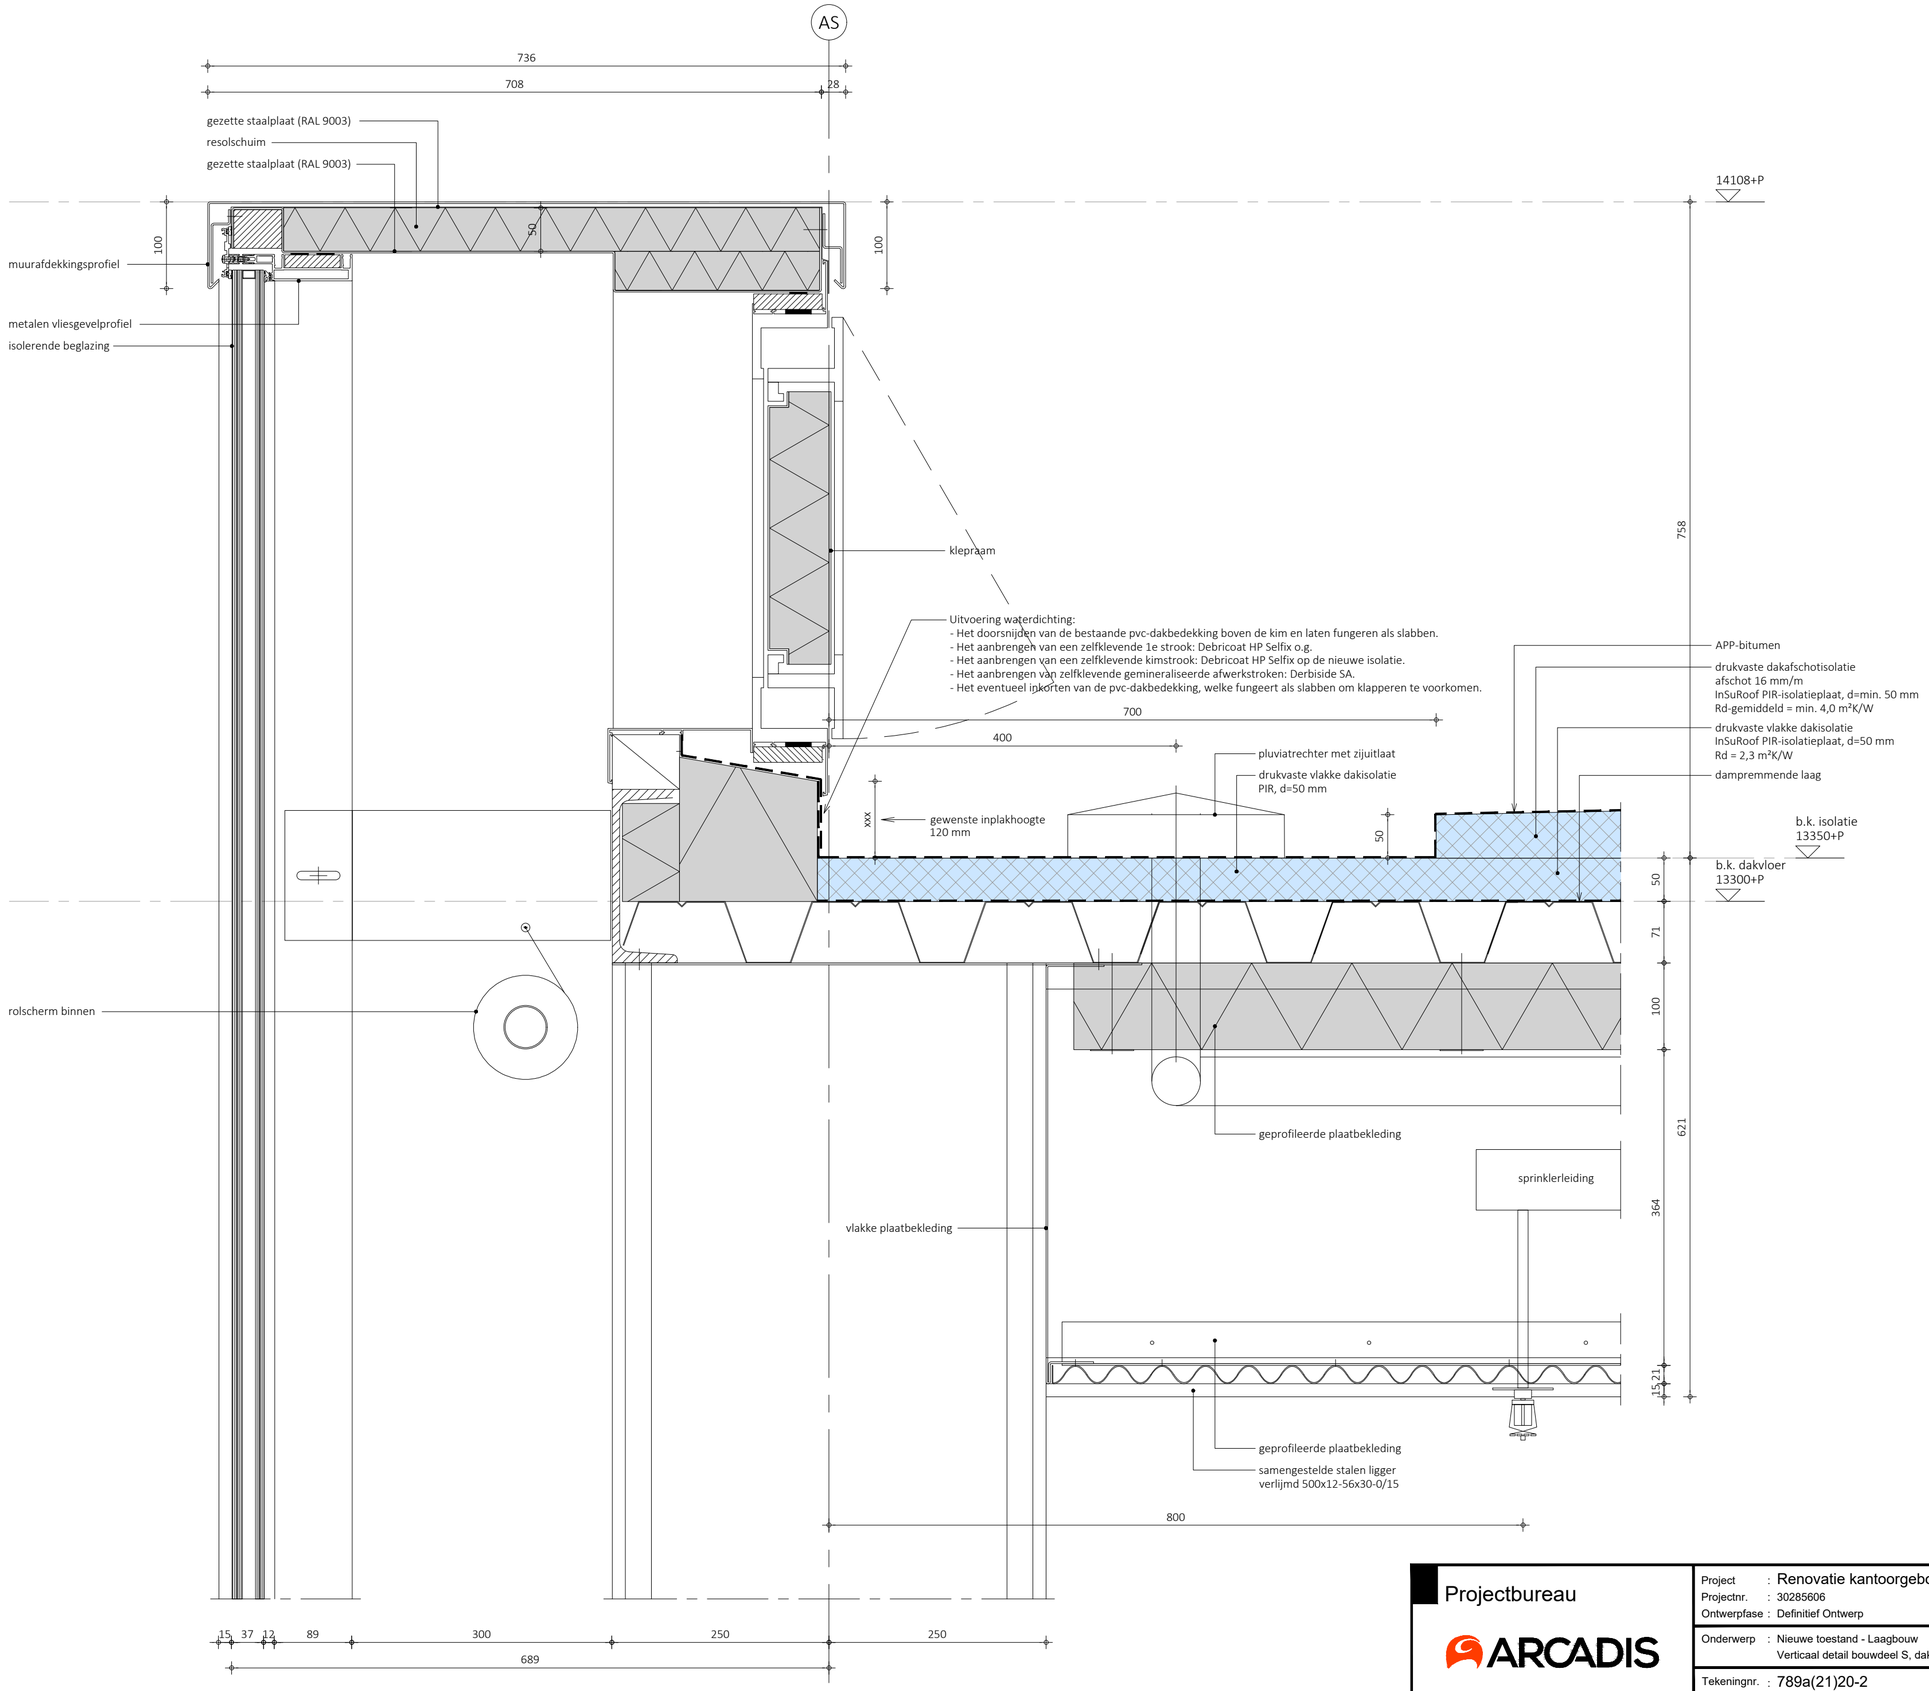

Projectbureau

ARCADIS

Project : Renovatie kantoorgebouw Westraven Utrecht Projectnr. : 30285606 Ontwerpfase : Definitief Ontwerp	
Onderwerp : Nieuwe toestand - Laagbouw Verticaal detail bouwdeel S, dakrand ZW serregevel	Schaal : 1:5 Status : Definitief
Tekeningnr. : 789a(21)20-2	Versie : 1

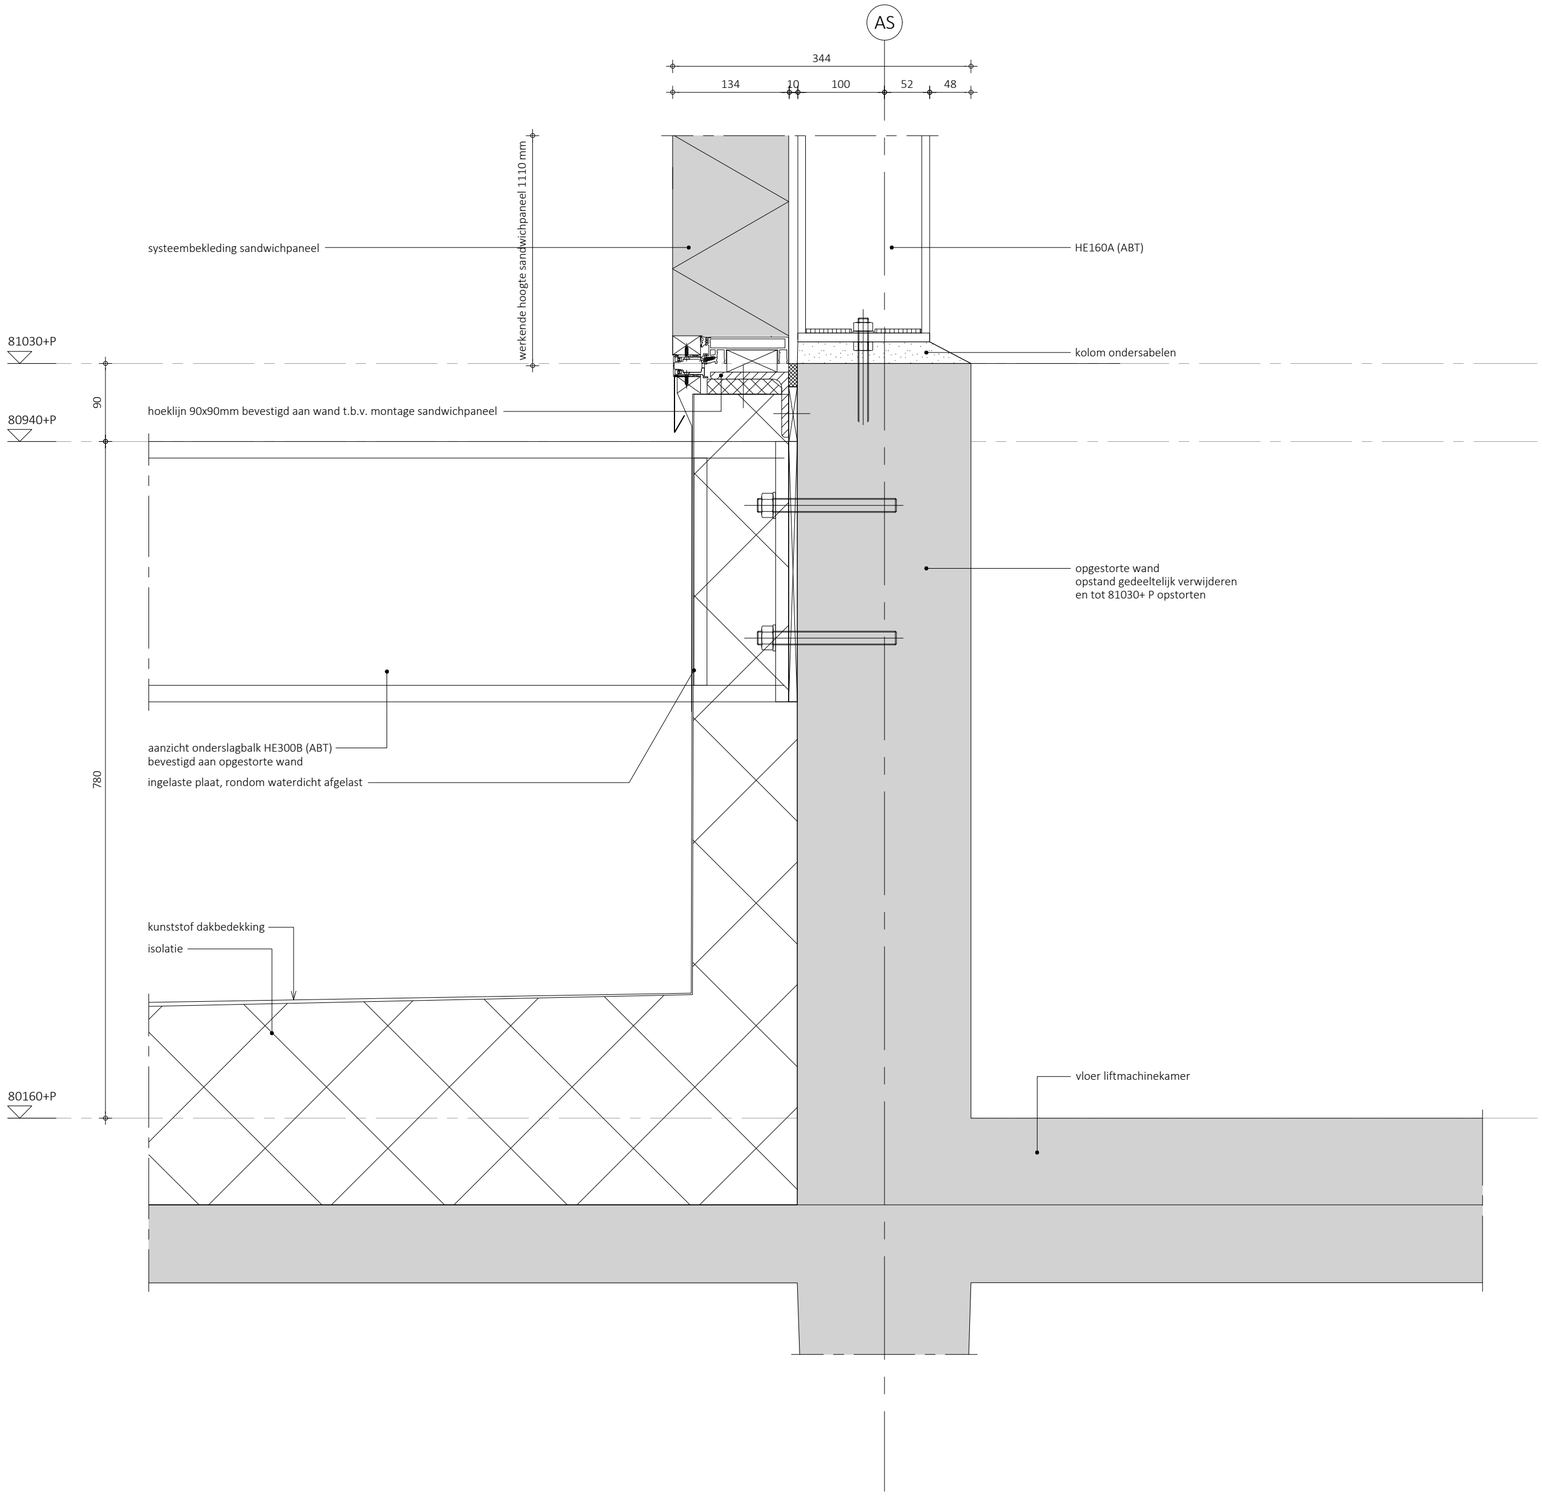

Projectbureau

ARCADIS

Project : Renovatie kantoorgebouw Westraven Utrecht Projectnr. : 30285606 Ontwerpfase : Definitief Ontwerp		
Onderwerp : Bestaande toestand - Hoogbouw Onderdetail sandwichpaneel	Schaal : 1:5 Status : Definitief	
Tekeningnr. : 789a(21)47-1	Versie : 1	

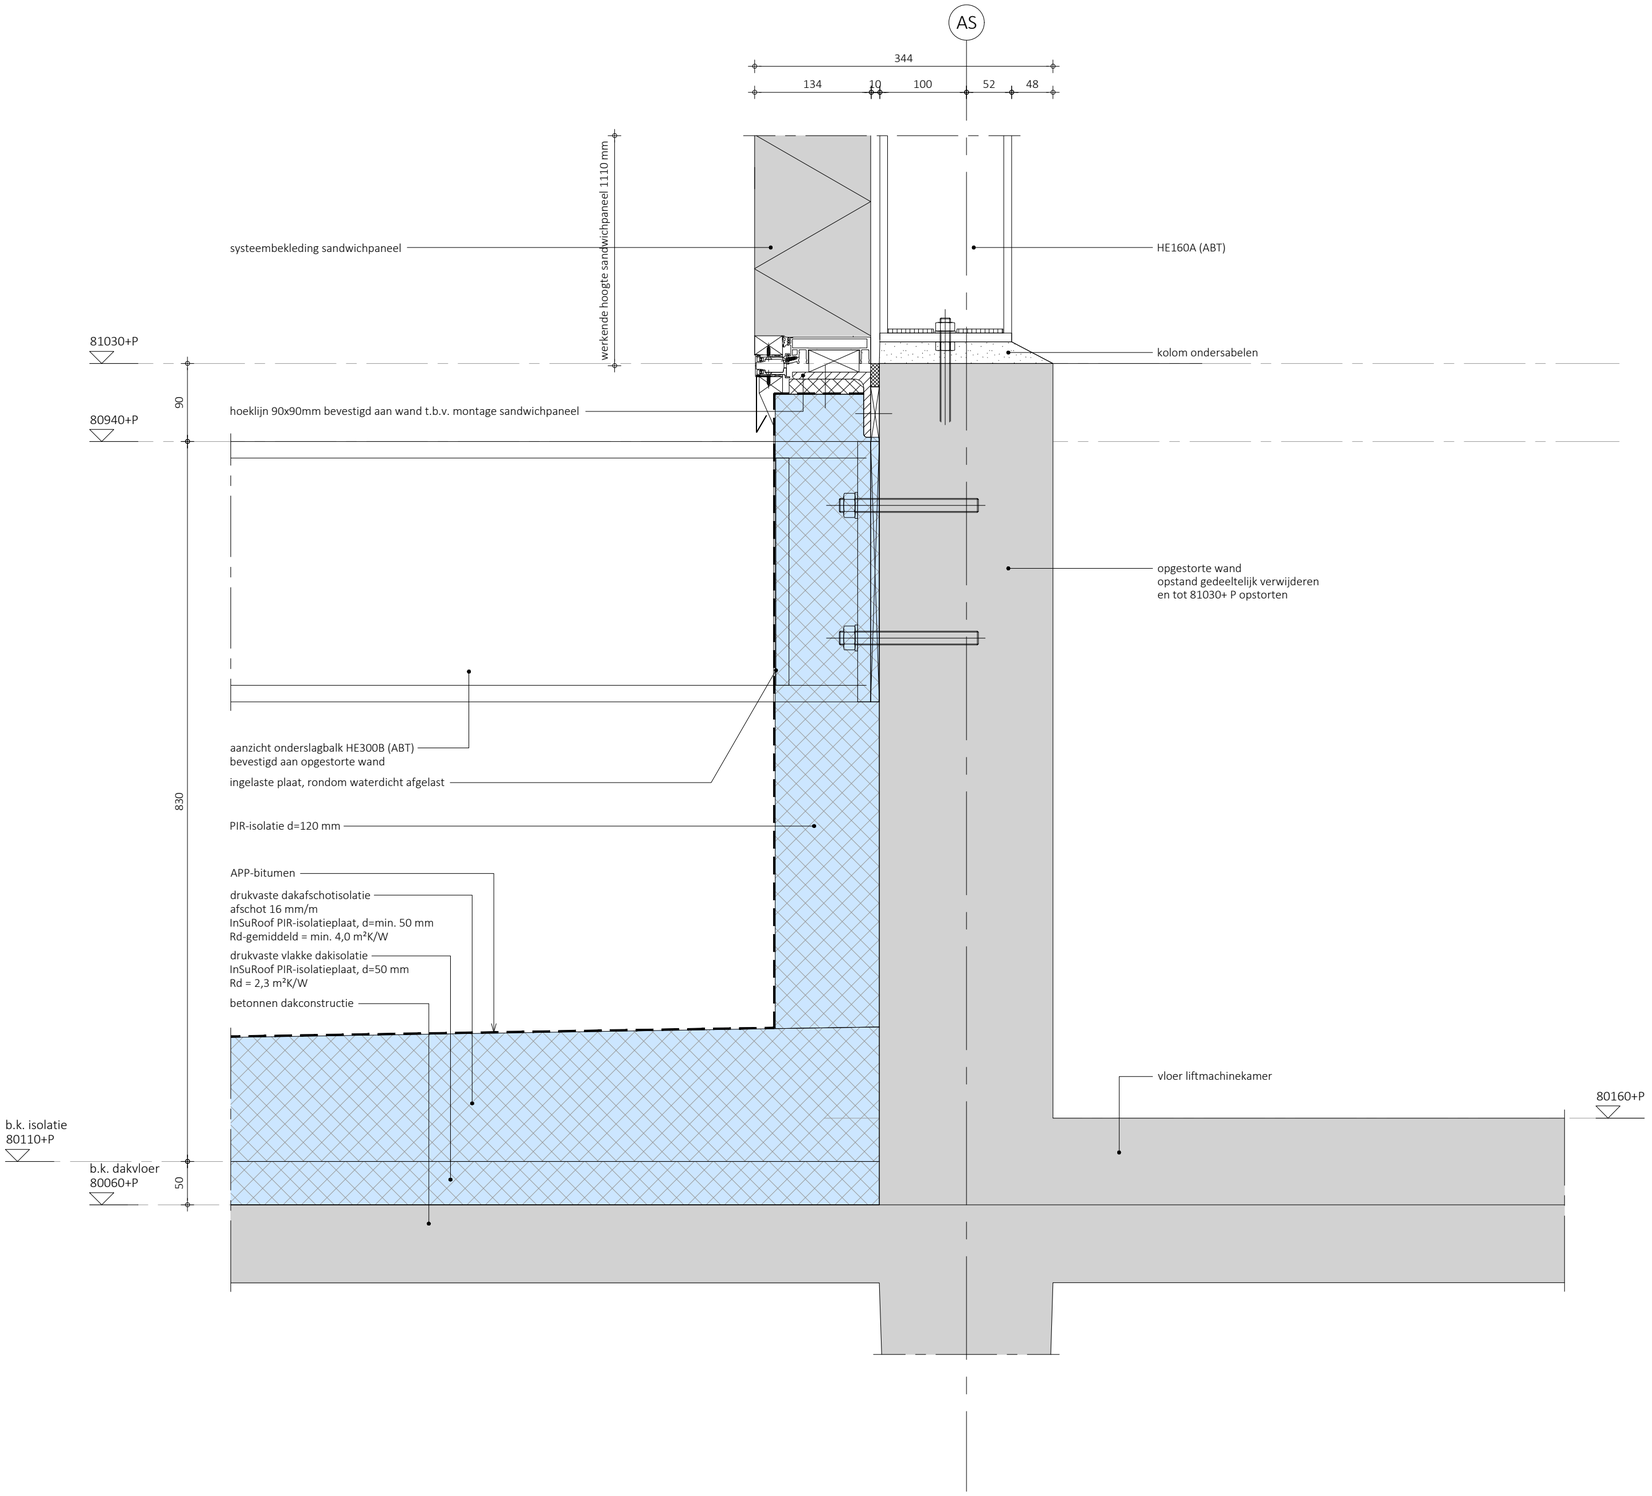

Projectbureau

ARCADIS

Project : Renovatie kantoorgebouw Westraven Utrecht Projectnr. : 30285606 Ontwerpfase : Definitief Ontwerp	
Onderwerp : Nieuwe toestand - Hoogbouw Onderdetail sandwichpaneel	Schaal : 1:5 Status : Definitief
Tekeningnr. : 789a(21)47-2	Versie : 1

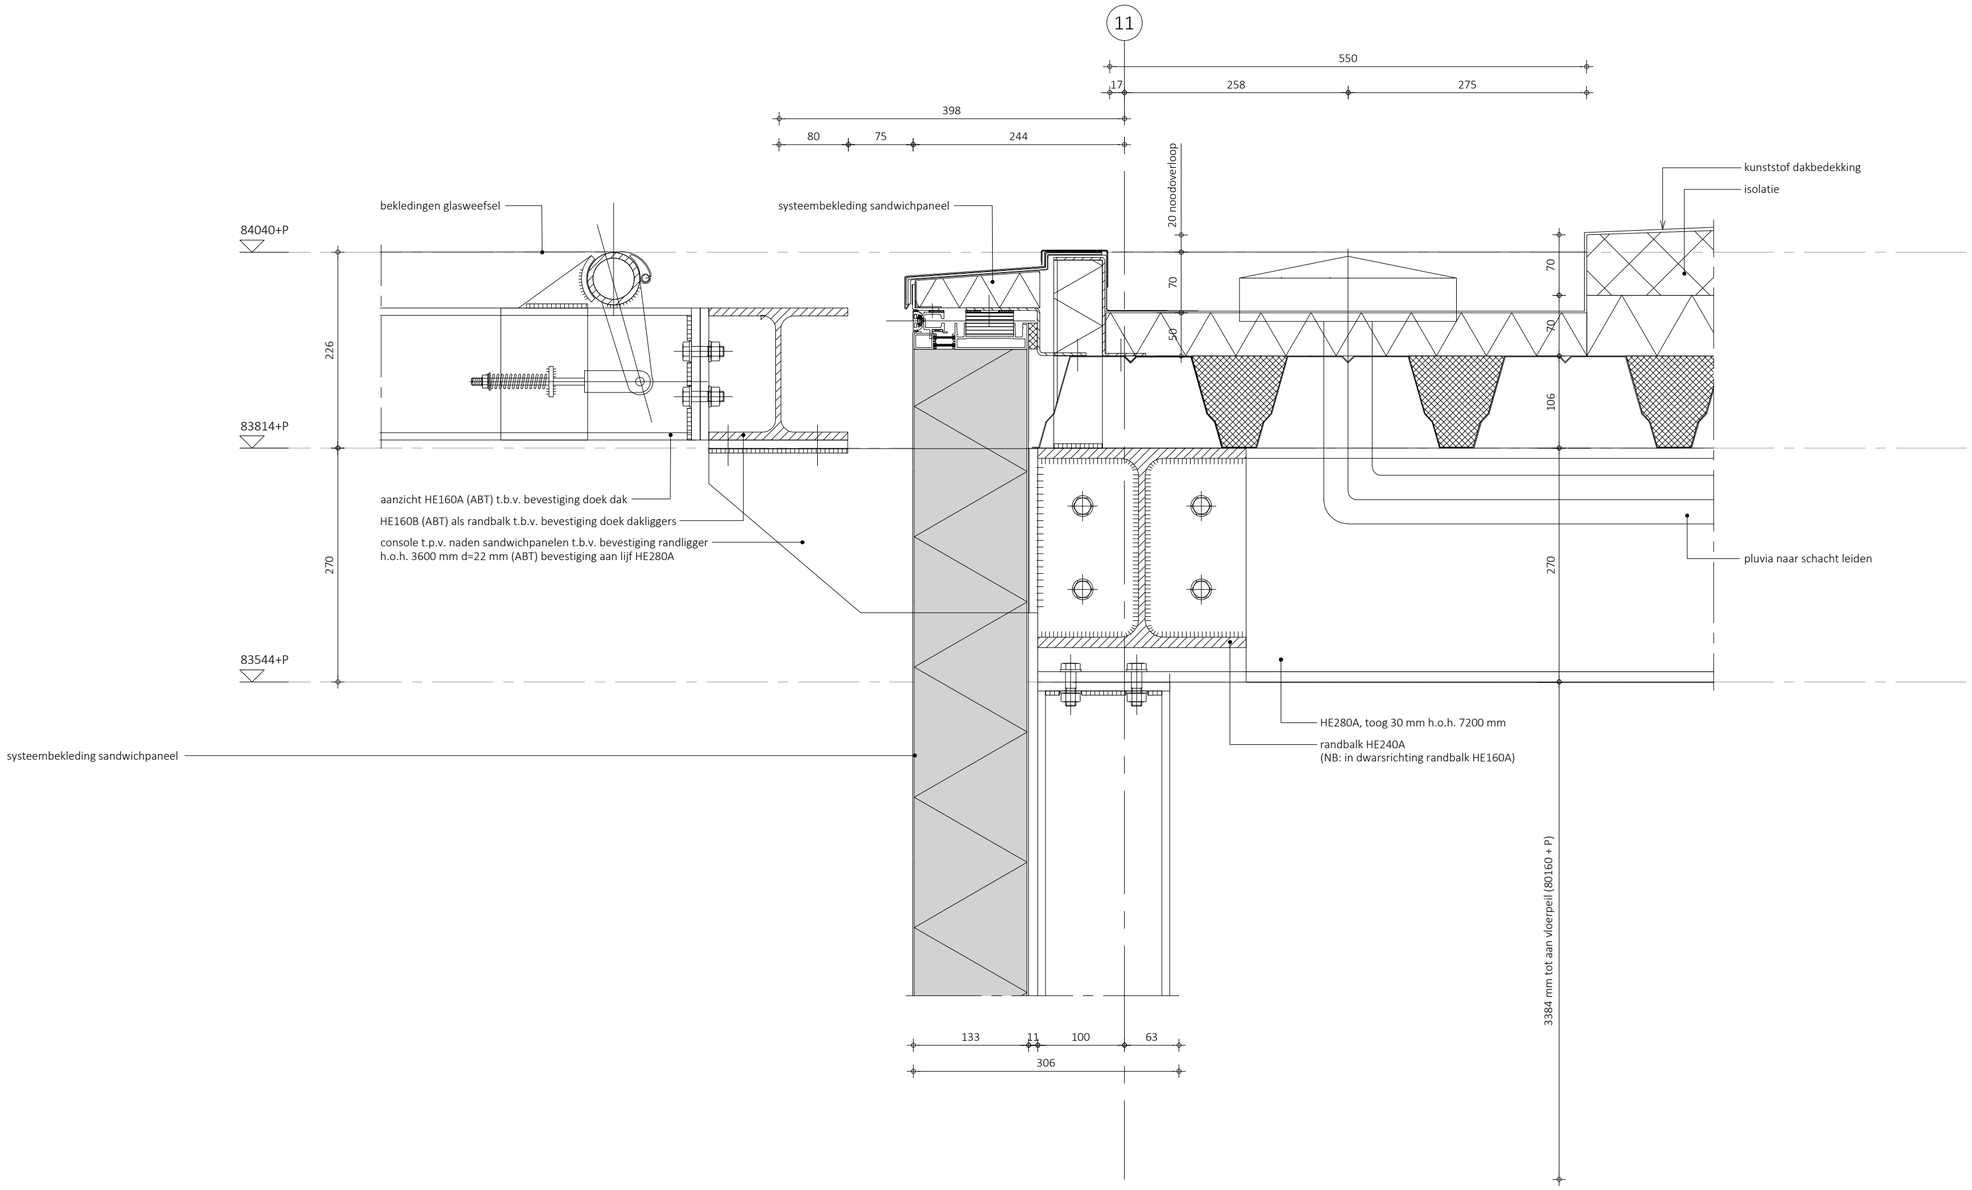

Projectbureau

ARCADIS

Project : Renovatie kantoorgebouw Westraven Utrecht Projectnr. : 30285606 Ontwerpfase : Definitief Ontwerp		
Onderwerp : Bestaande toestand - Hoogbouw Verticaal bovendetail, sandwichpaneel	Schaal : 1:5 Status : Definitief	
Tekeningnr. : 789a(21)48-1	Versie : 1	

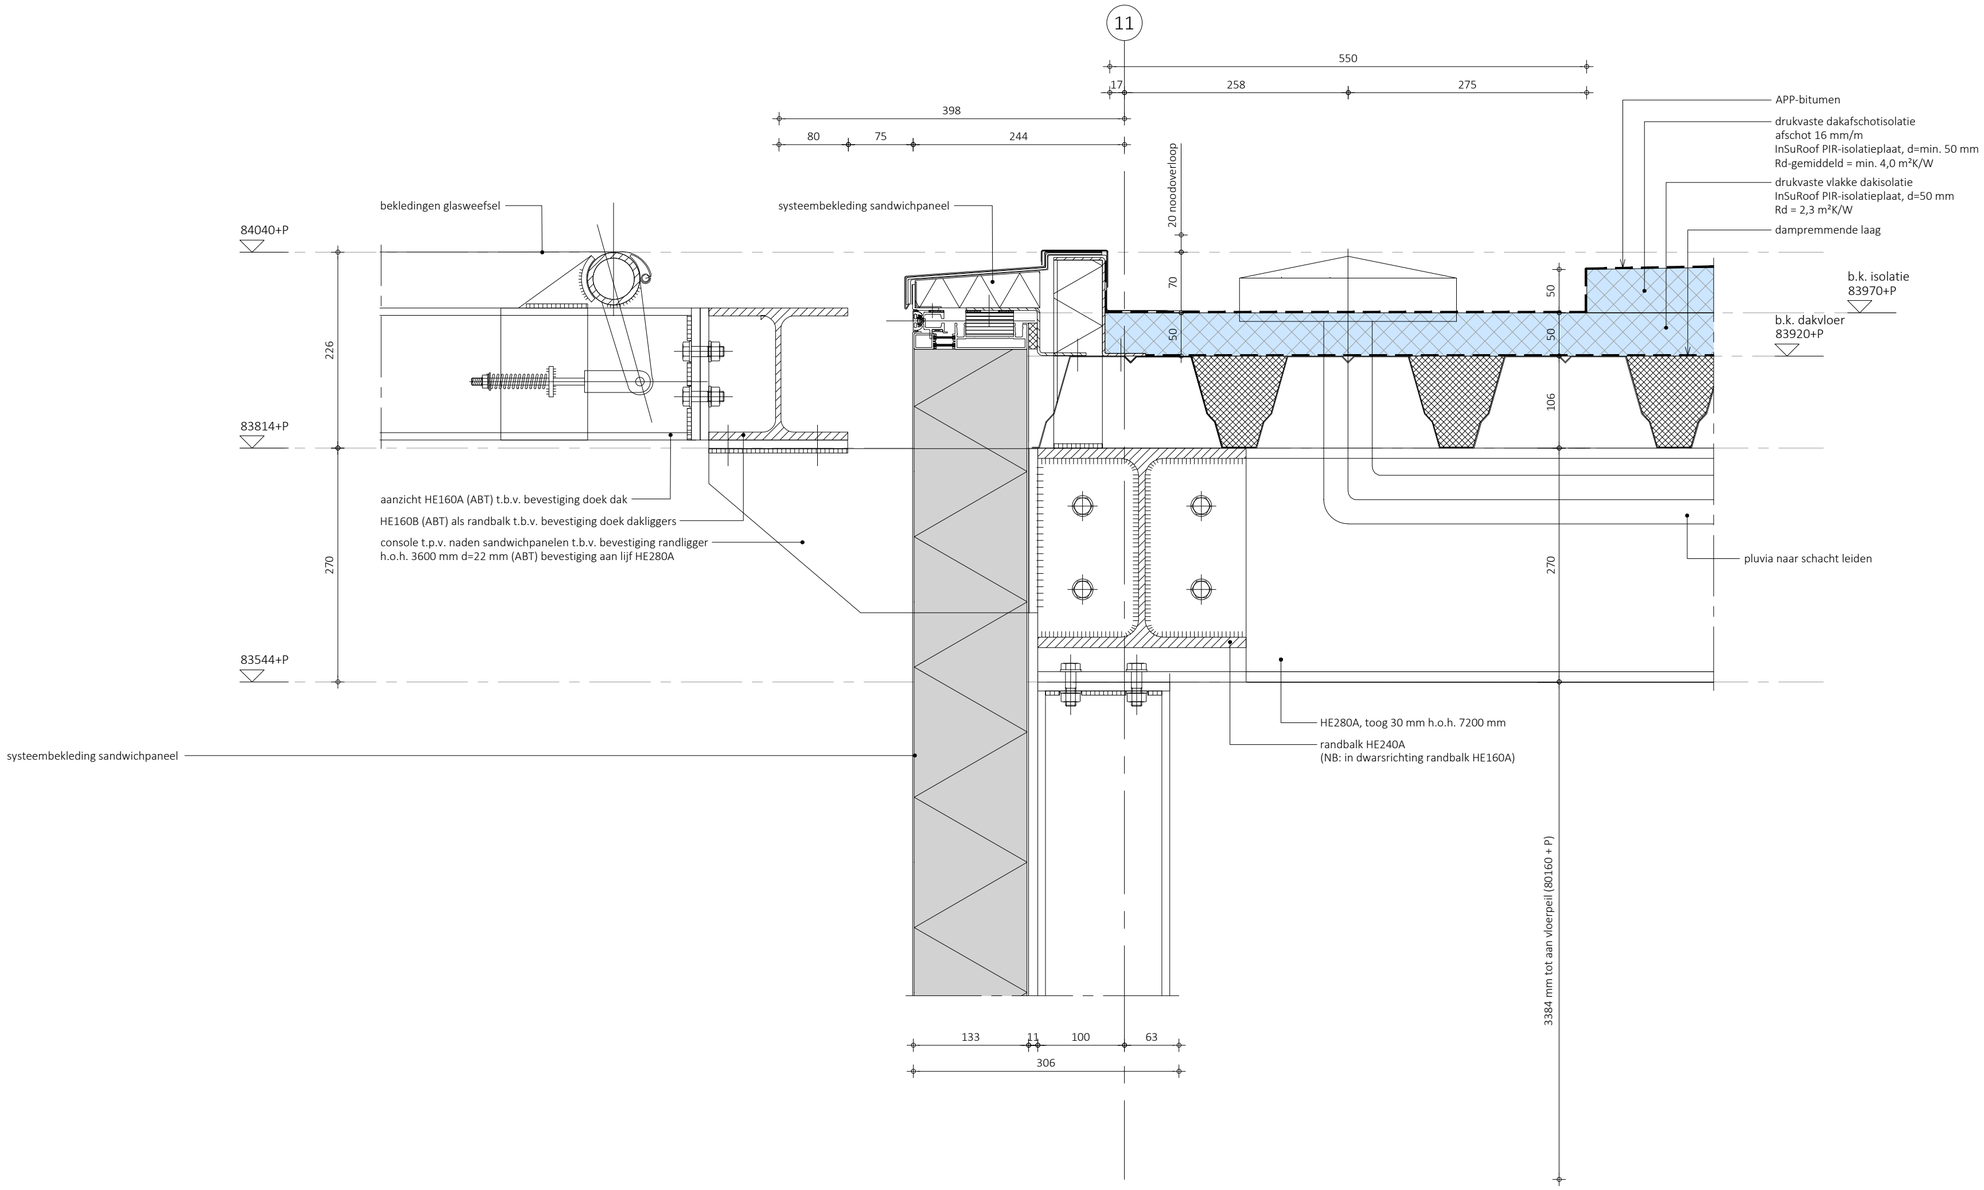

Projectbureau

ARCADIS

Project : Renovatie kantoorgebouw Westraven Utrecht Projectnr. : 30285606 Ontwerpfase : Definitief Ontwerp		
Onderwerp : Nieuwe toestand - Hoogbouw Verticaal bovendetail, sandwichpaneel	Schaal : 1:5 Status : Definitief	
Tekeningnr. : 789a(21)48-2	Versie : 1	

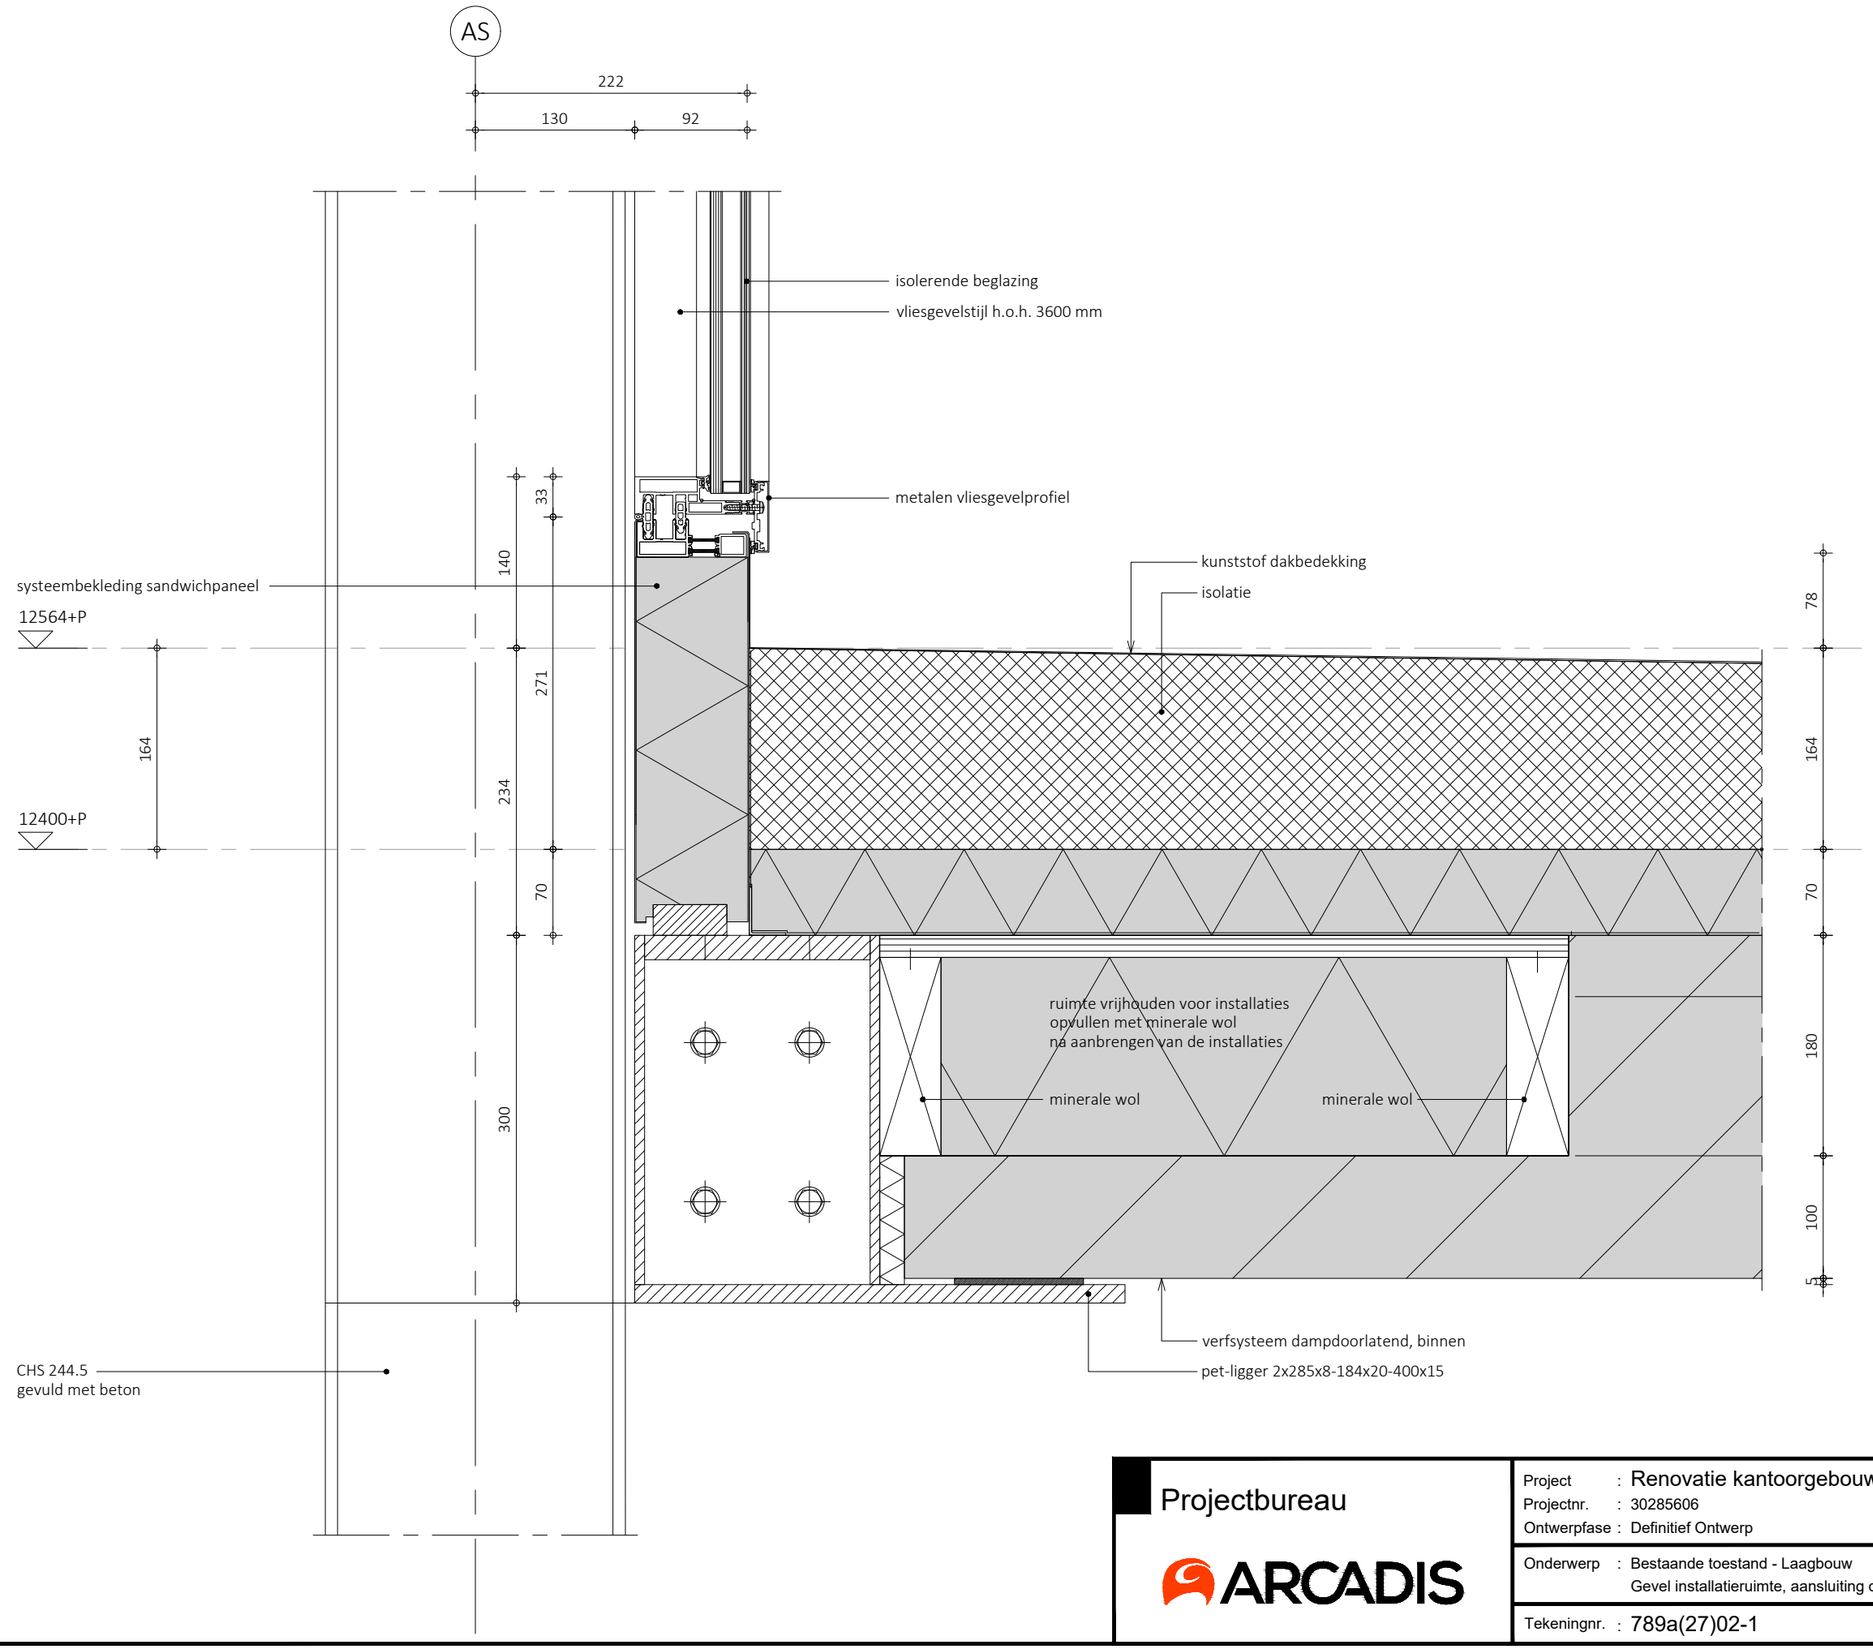

Projectbureau

ARCADIS

Project : Renovatie kantoorgebouw Westraven Utrecht Projectnr. : 30285606 Ontwerpfase : Definitief Ontwerp		
Onderwerp : Bestaande toestand - Laagbouw Gevel installatieruimte, aansluiting dak t.p.v. vide	Schaal : 1:5 Status : Definitief	
Tekeningnr. : 789a(27)02-1	Versie : 1	

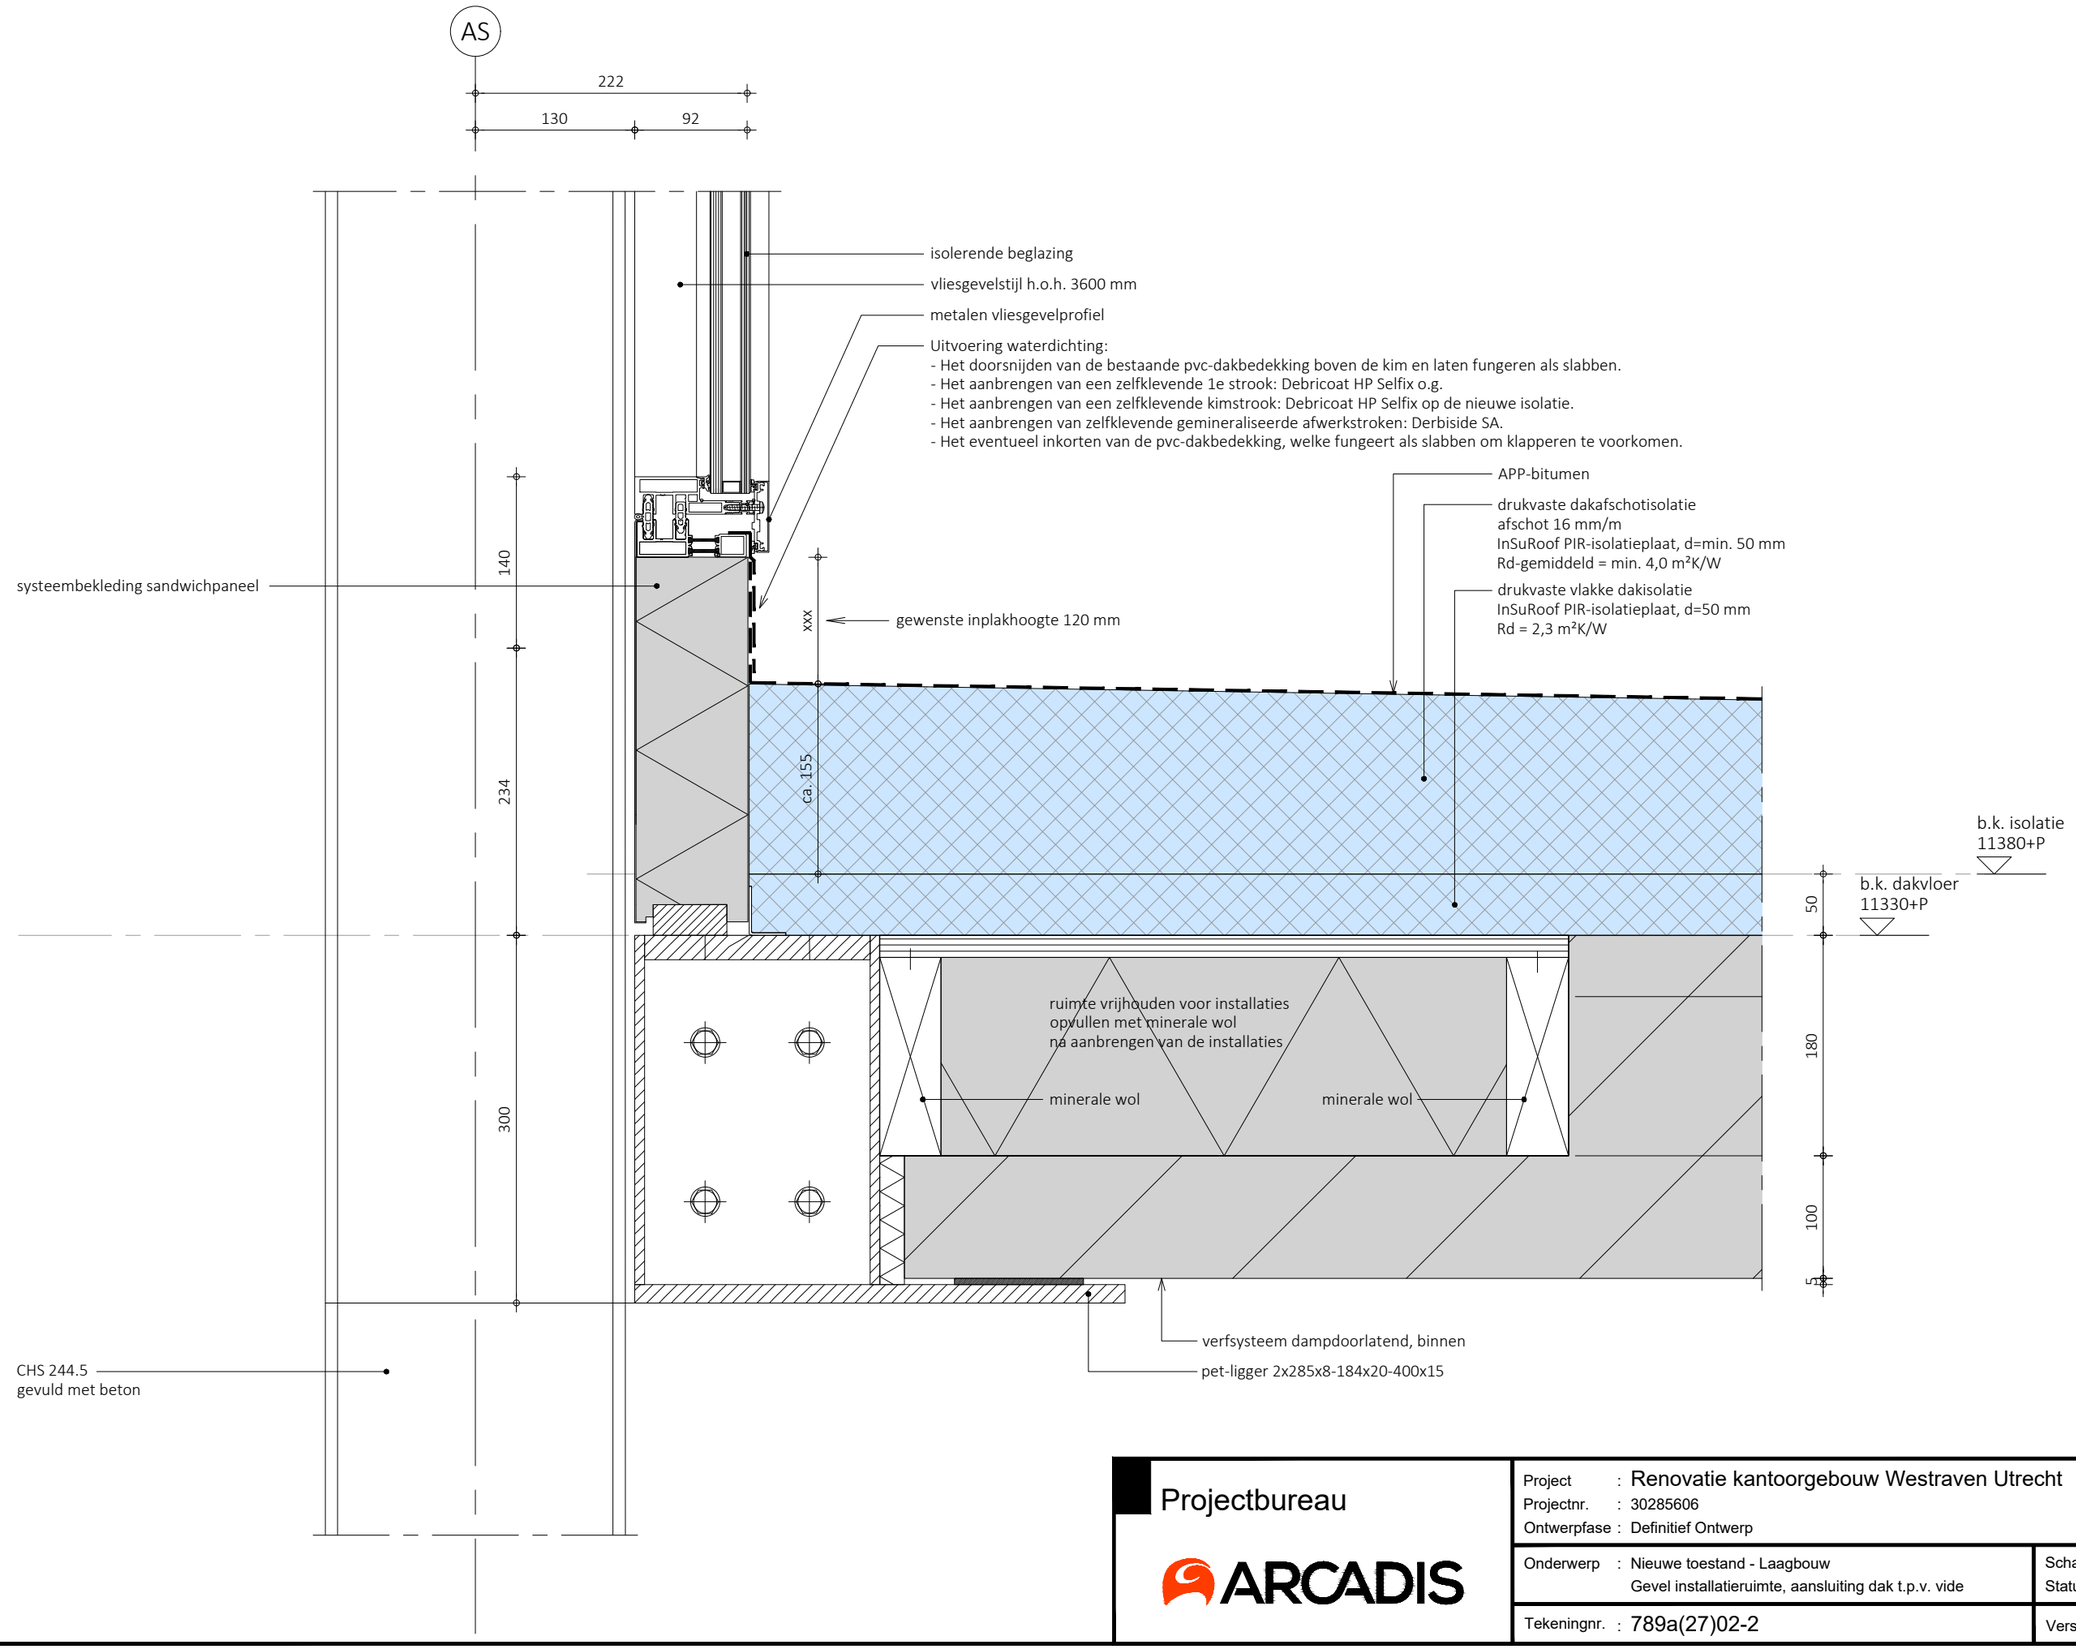

Projectbureau

ARCADIS

Project : Renovatie kantoorgebouw Westraven Utrecht	
Projectnr. : 30285606	
Ontwerpfase : Definitief Ontwerp	
Onderwerp : Nieuwe toestand - Laagbouw Gevel installatieruimte, aansluiting dak t.p.v. vide	Schaal : 1:5 Status : Definitief
Tekeningnr. : 789a(27)02-2	Versie : 1

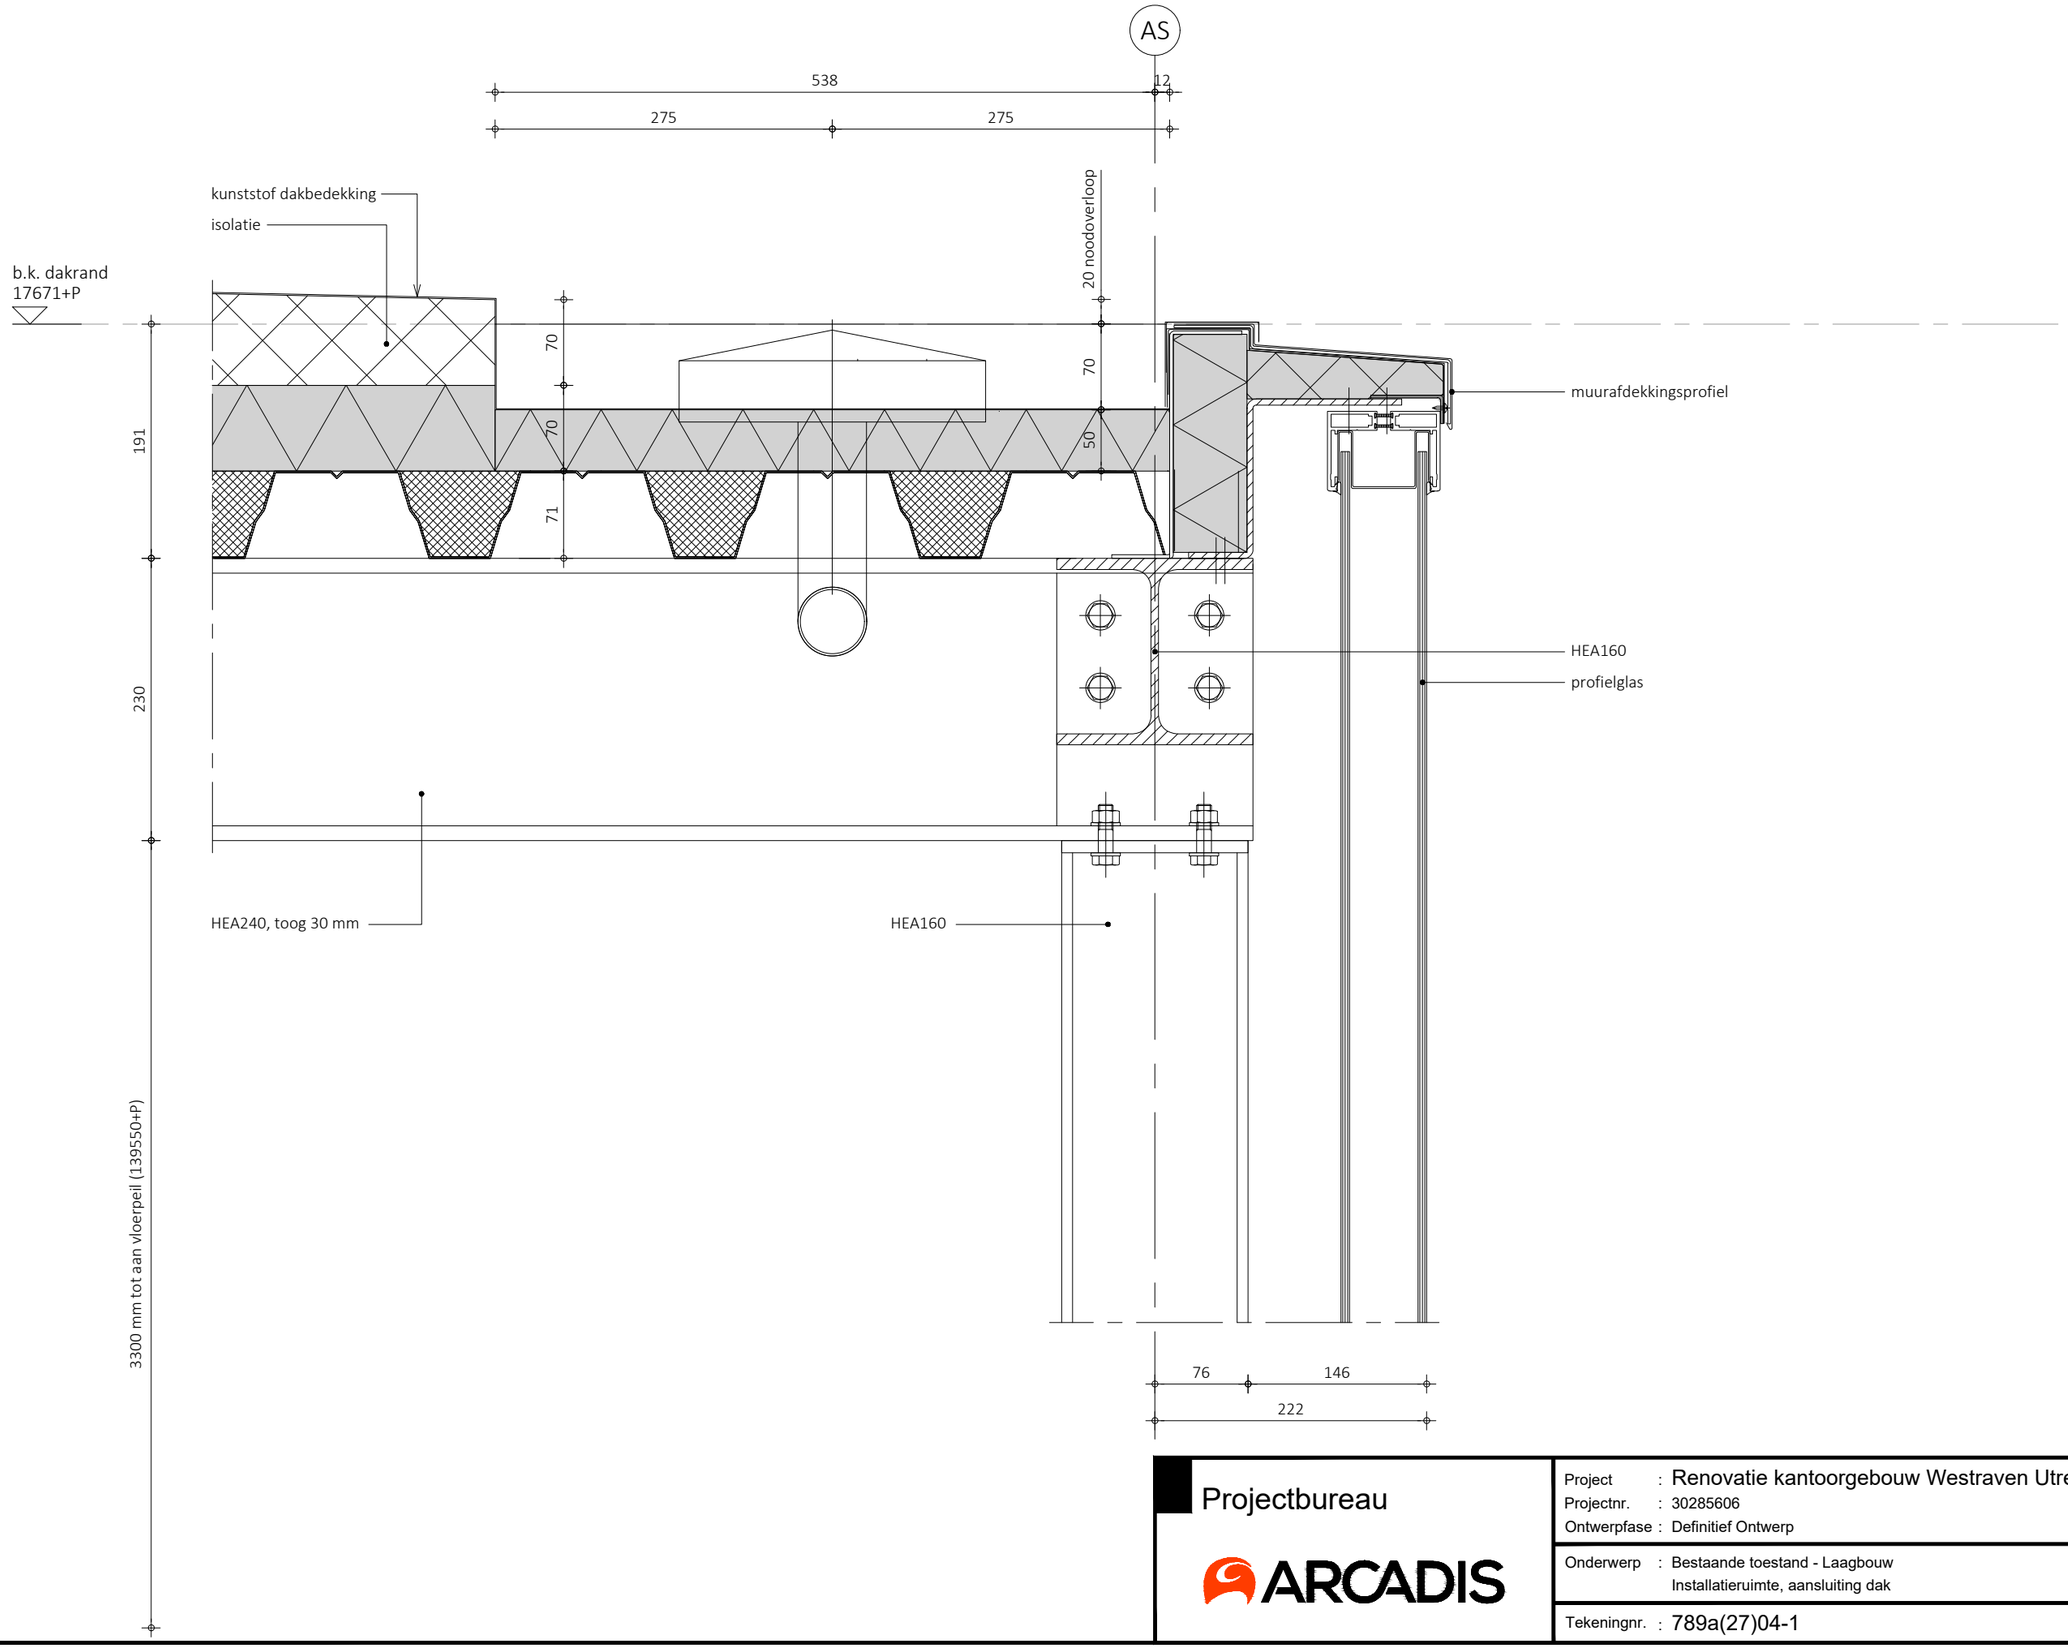

Projectbureau

ARCADIS

Project : Renovatie kantoorgebouw Westraven Utrecht	
Projectnr. : 30285606	
Ontwerpfase : Definitief Ontwerp	
Onderwerp : Bestaande toestand - Laagbouw Installatieruimte, aansluiting dak	Schaal : 1:5 Status : Definitief
Tekeningnr. : 789a(27)04-1	Versie : 1

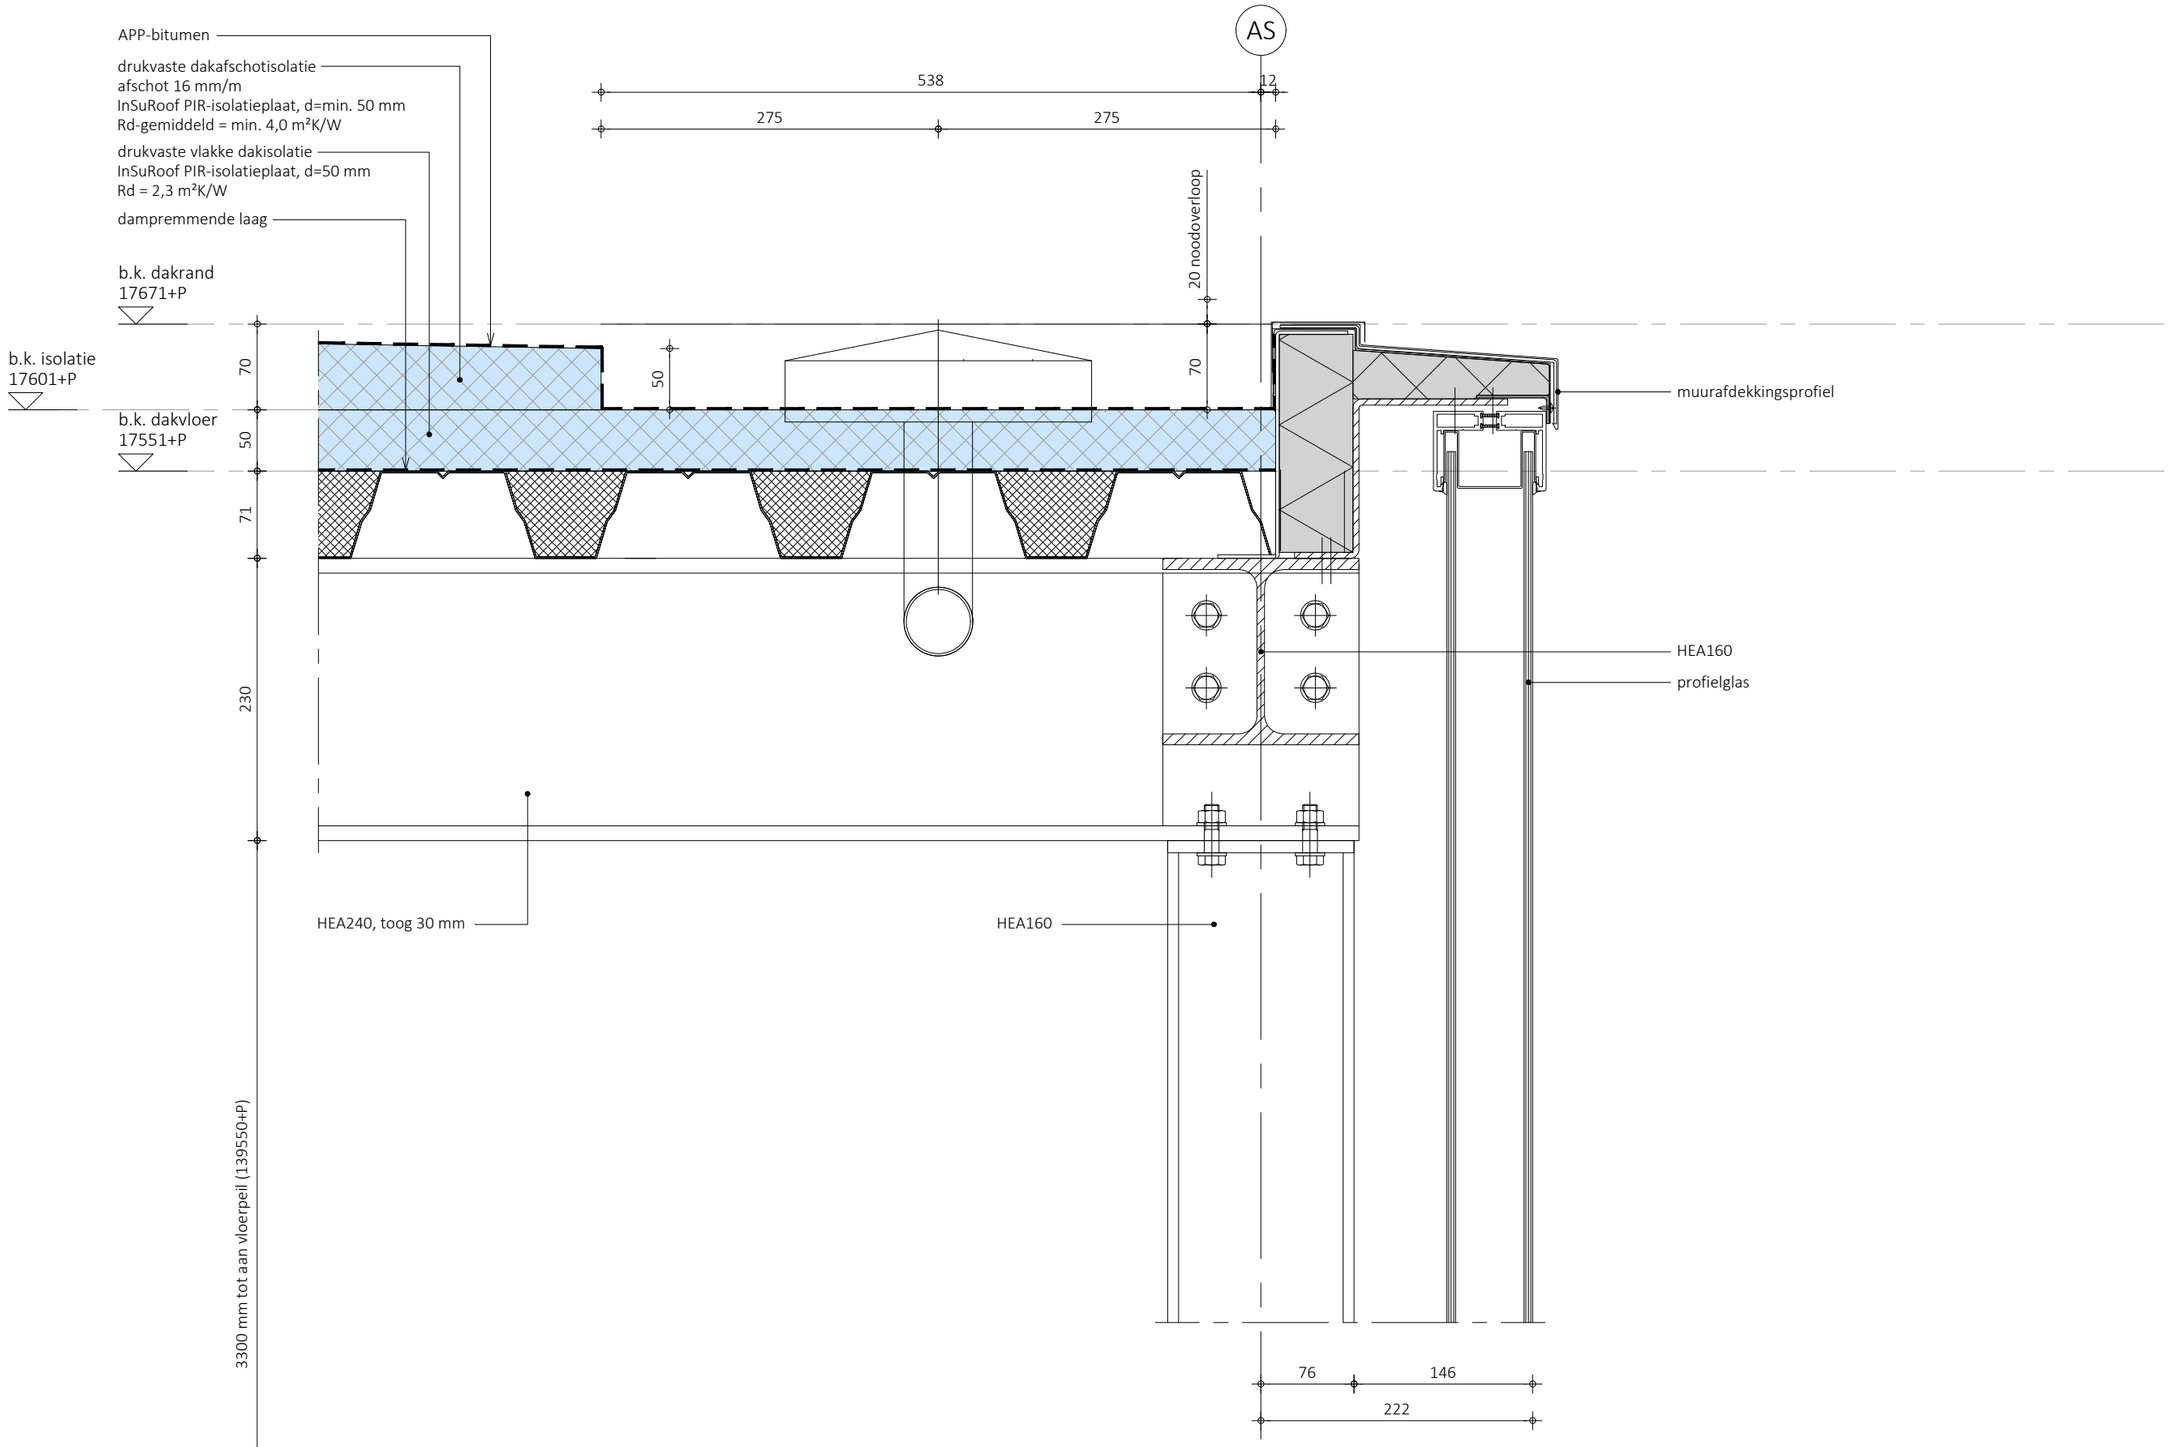

Projectbureau

ARCADIS

Project : Renovatie kantoorgebouw Westraven Utrecht Projectnr. : 30285606 Ontwerpfase : Definitief Ontwerp		
Onderwerp : Nieuwe toestand - Laagbouw Installatieruimte, aansluiting dak	Schaal : 1:5 Status : Definitief	
Tekeningnr. : 789a(27)04-2	Versie : 1	

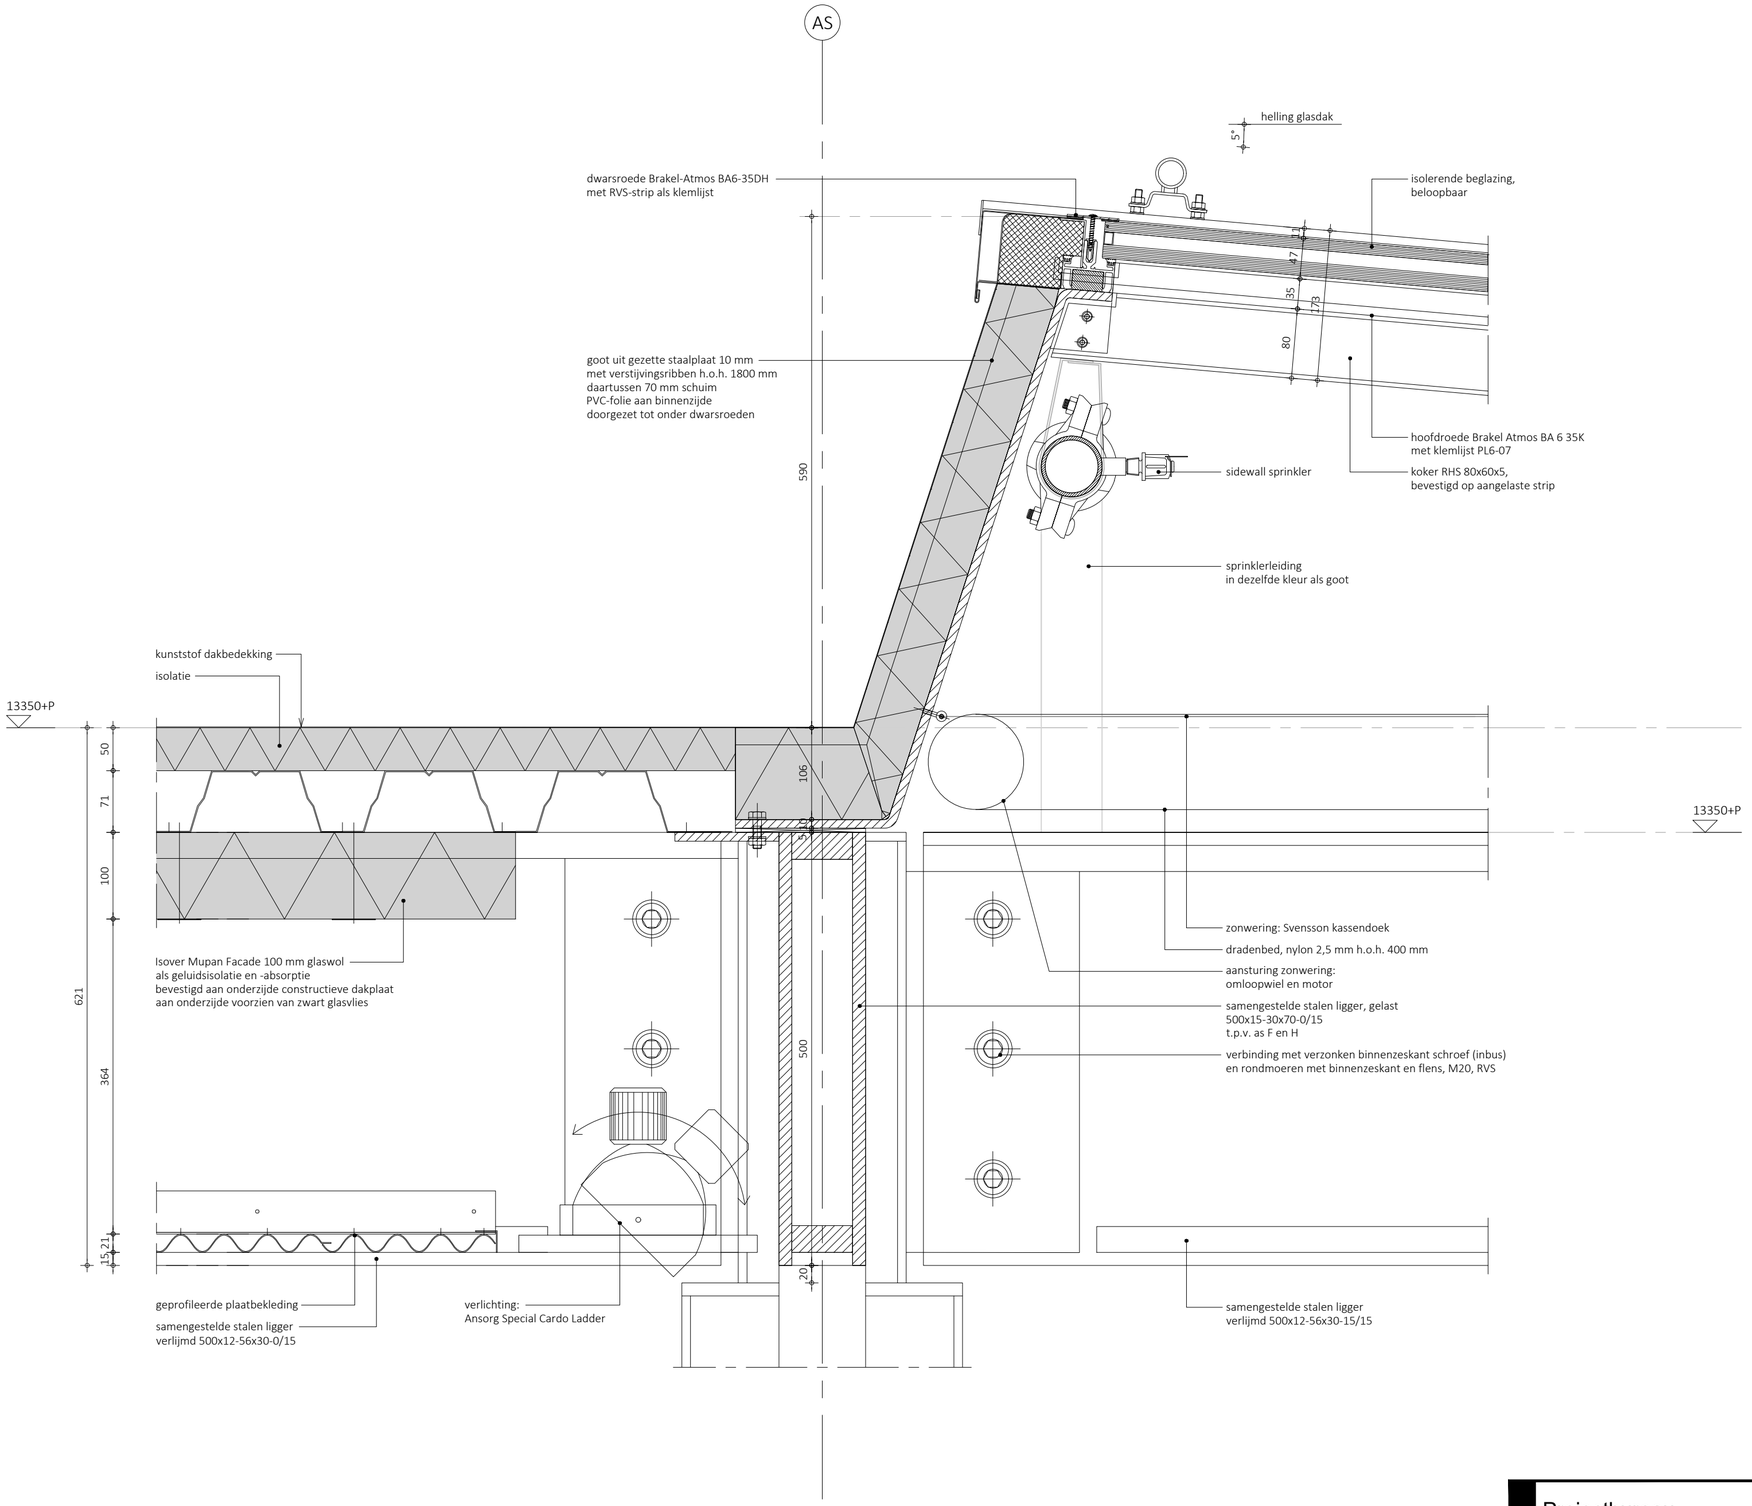

Projectbureau

ARCADIS

Project : Renovatie kantoorgebouw Westraven Utrecht Projectnr. : 30285606 Ontwerpfase : Definitief Ontwerp		
Onderwerp : Bestaande toestand - Laagbouw Aansluiting serredak, glas/dicht	Schaal : 1:5 Status : Definitief	
Tekeningnr. : 789a(27)06-1	Versie : 1	

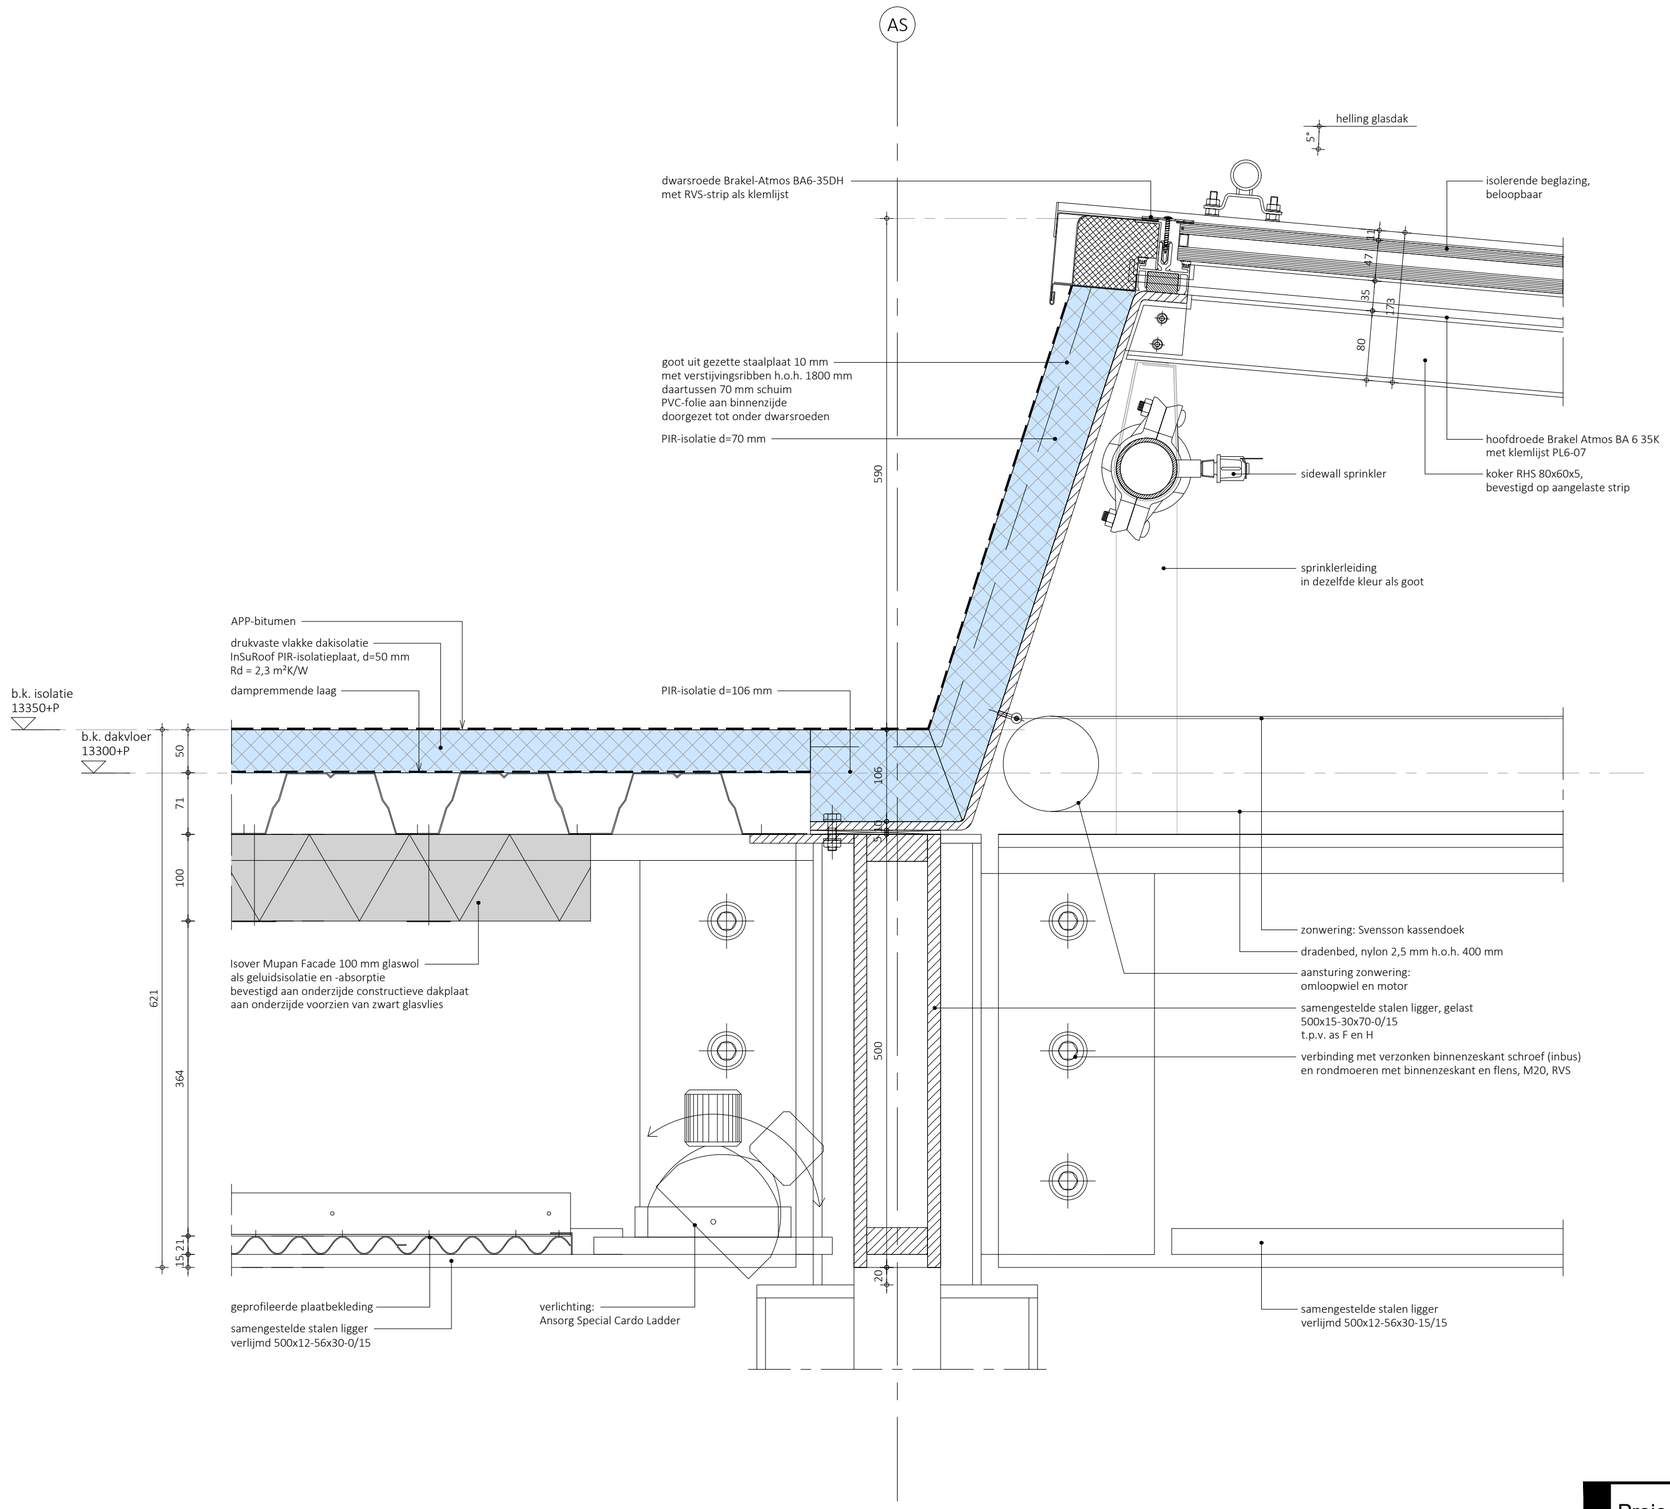

Projectbureau

ARCADIS

Project : Renovatie kantoorgebouw Westraven Utrecht	
Projectnr. : 30285606	
Ontwerpfase : Definitief Ontwerp	
Onderwerp : Nieuwe toestand - Laagbouw Aansluiting serredak, glas/dicht	Schaal : 1:5 Status : Definitief
Tekeningnr. : 789a(27)06-2	Versie : 1

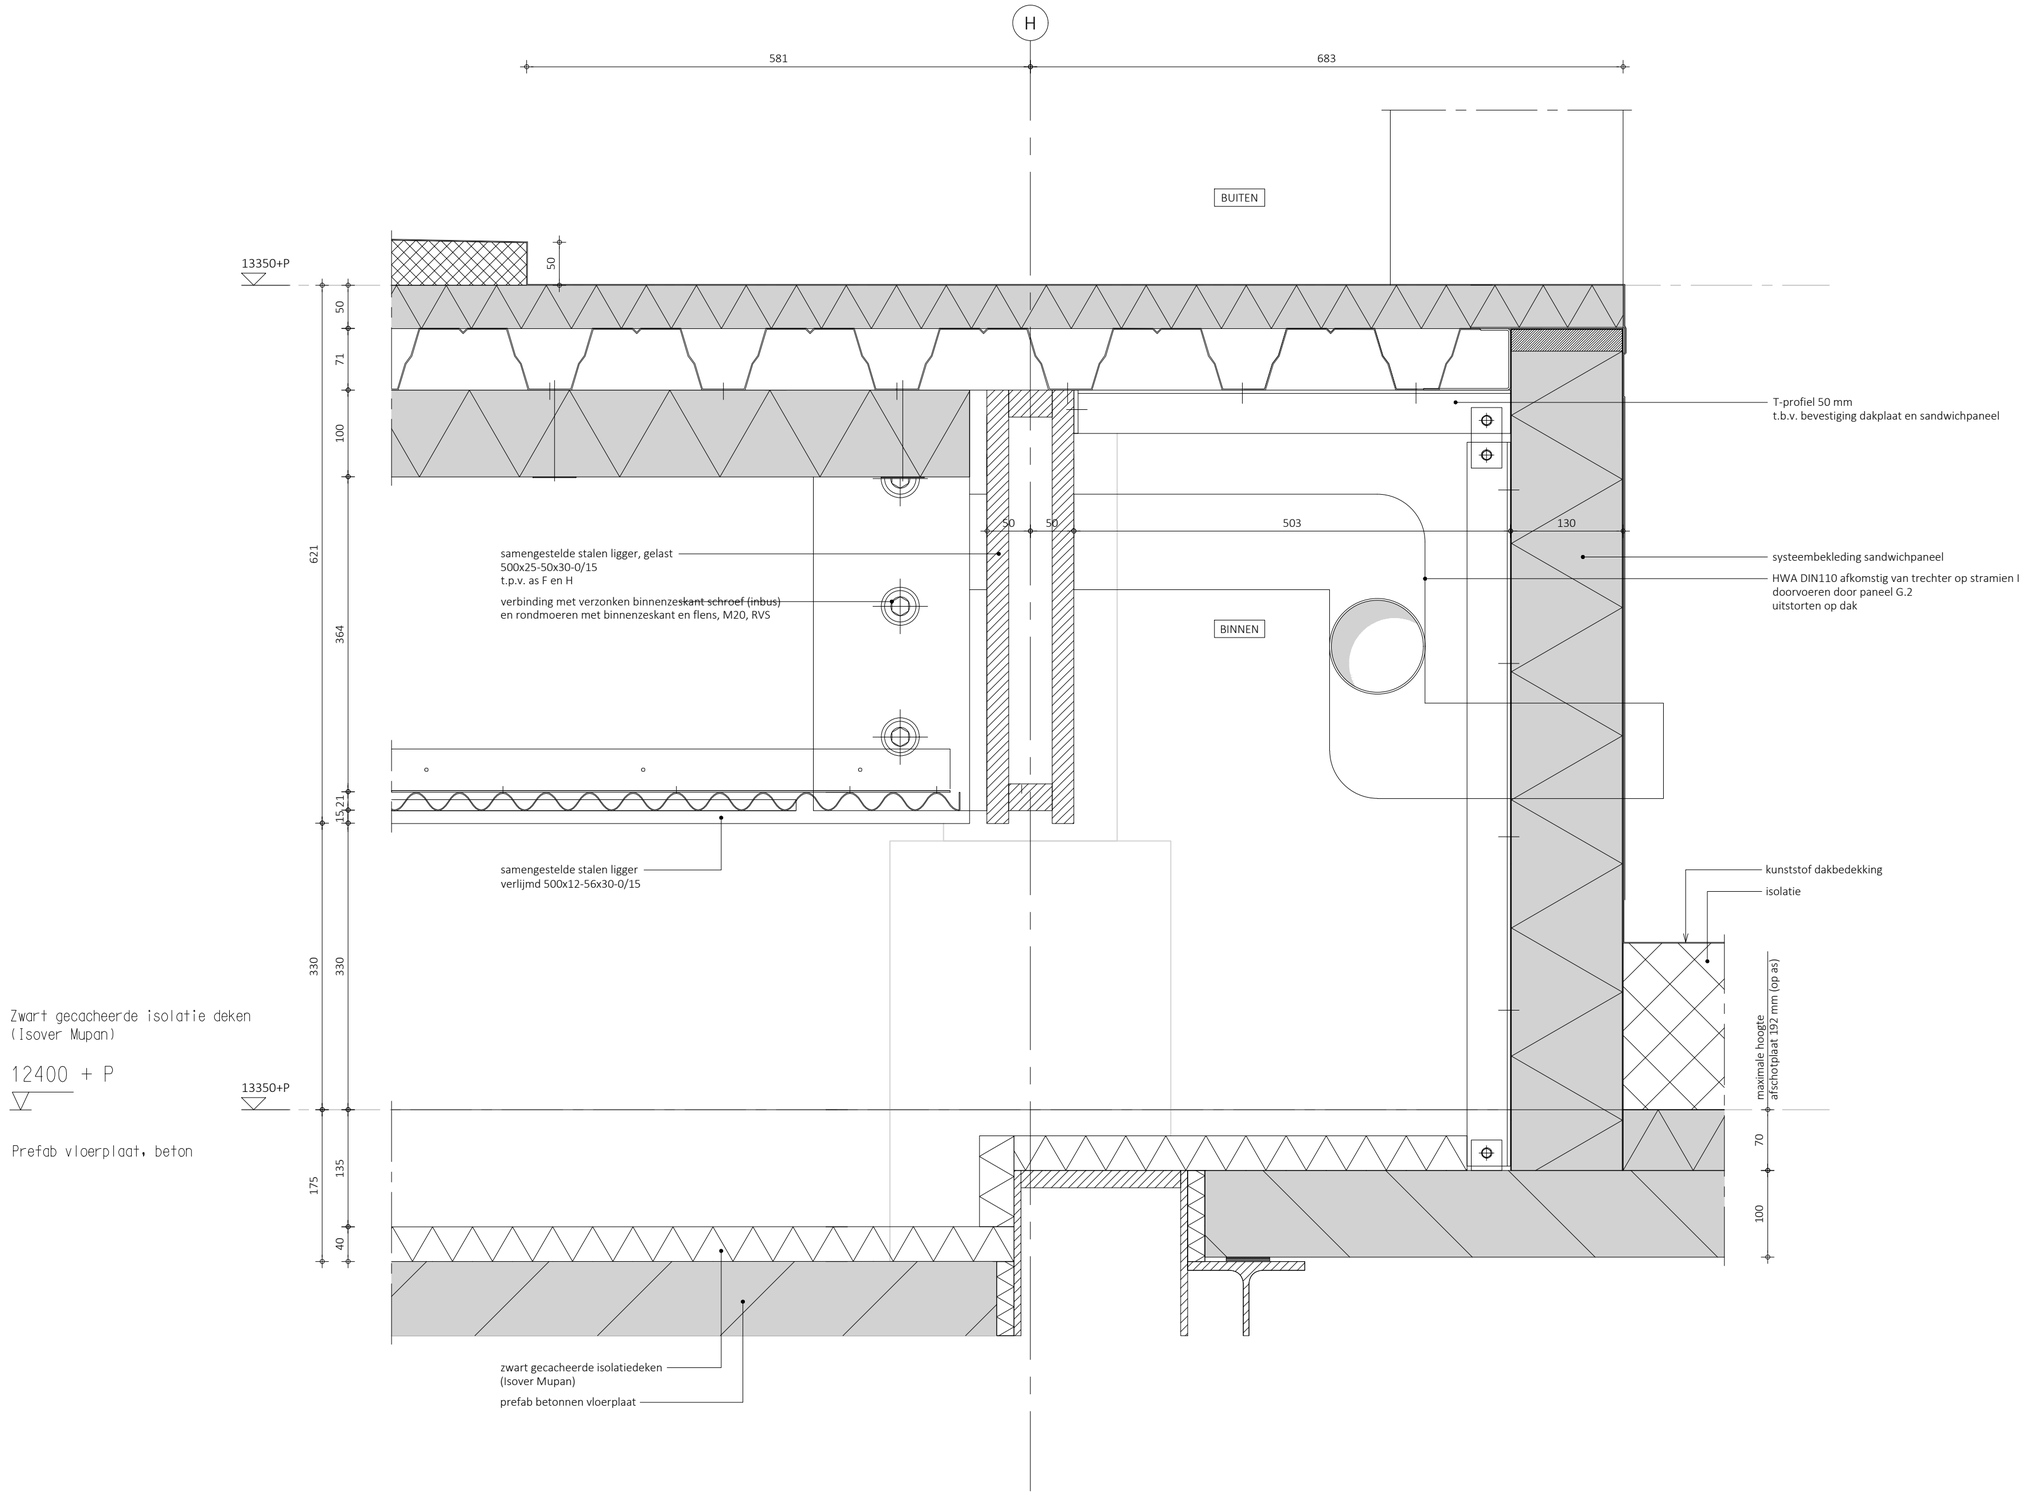

Projectbureau

ARCADIS

Project : Renovatie kantoorgebouw Westraven Utrecht	
Projectnr. : 30285606	
Ontwerpfase : Definitief Ontwerp	
Onderwerp : Bestaande toestand - Laagbouw Detail kantoordak, aansluiting serredak	Schaal : 1:5 Status : Definitief
Tekeningnr. : 789a(27)09-1	Versie : 1

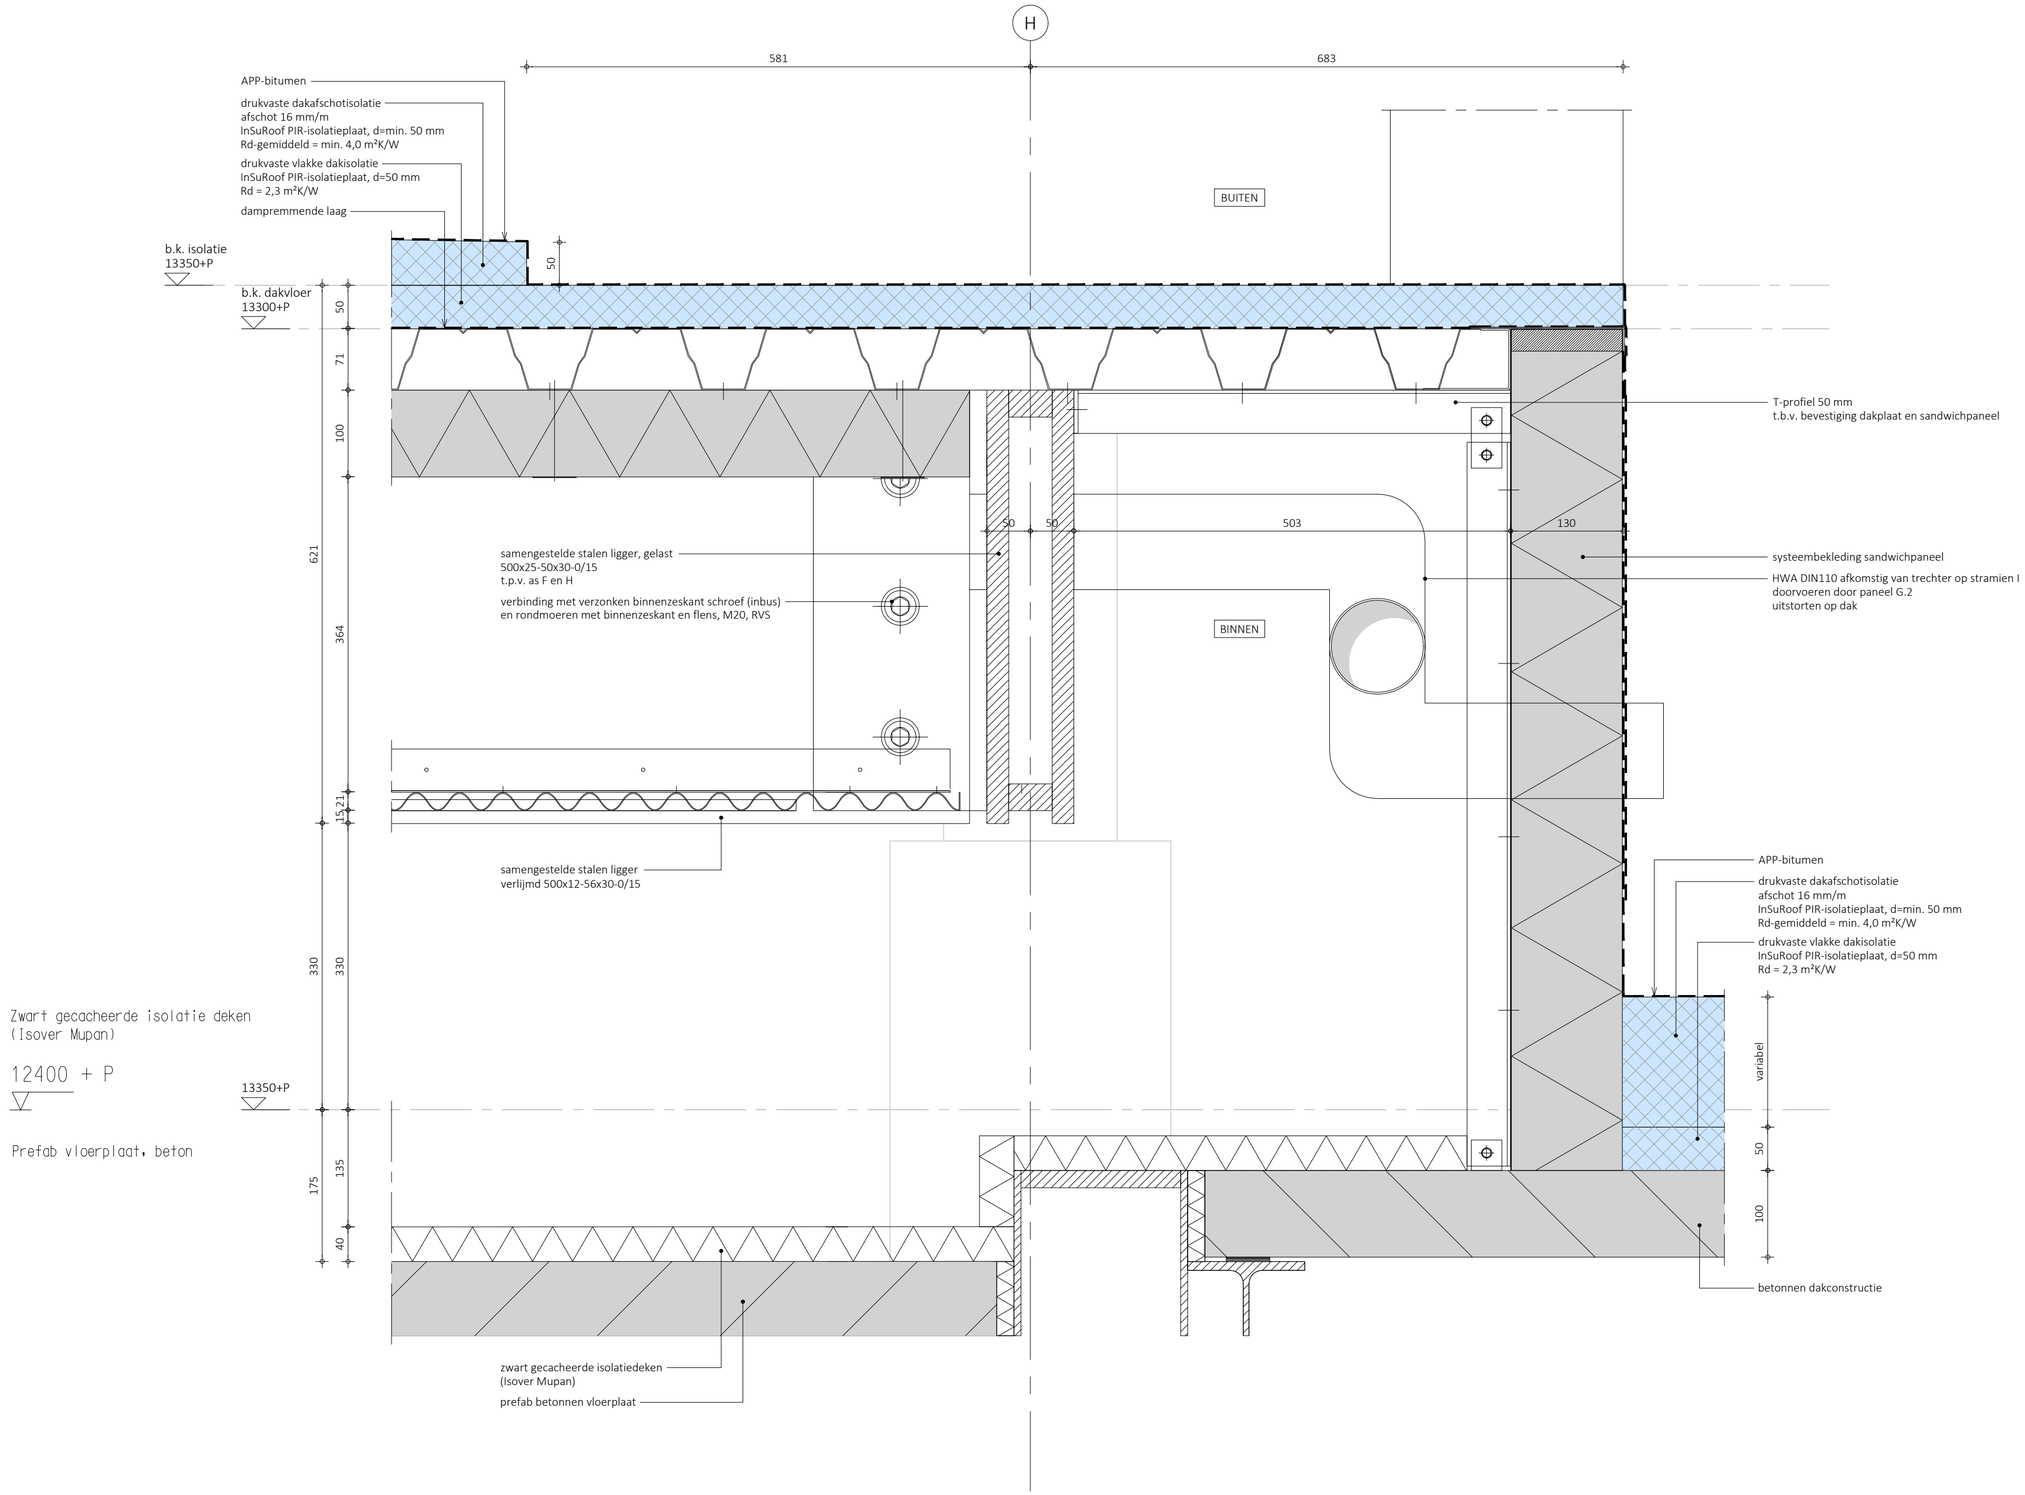

Projectbureau

ARCADIS

Project : Renovatie kantoorgebouw Westraven Utrecht Projectnr. : 30285606 Ontwerpfase : Definitief Ontwerp	
Onderwerp : Nieuwe toestand - Laagbouw Detail kantoordak, aansluiting serredak	Schaal : 1:5 Status : Definitief
Tekeningnr. : 789a(27)09-2	Versie : 1