


Detailblad	Datum	Gewijzigd
401	28-03-2025	
402	28-03-2025	
403	28-03-2025	
404	28-03-2025	
H01	28-03-2025	
H02	28-03-2025	
H03	28-03-2025	
H04	28-03-2025	
H05	28-03-2025	
H06	28-03-2025	
H07	28-03-2025	
H08	28-03-2025	
V01	28-03-2025	
V02	28-03-2025	
V03	28-03-2025	
V04	28-03-2025	
V04a	28-03-2025	
V05	28-03-2025	
V06	28-03-2025	
V07	28-03-2025	
V08	28-03-2025	
V09	28-03-2025	
V10	28-03-2025	
V11	28-03-2025	
V12	28-03-2025	

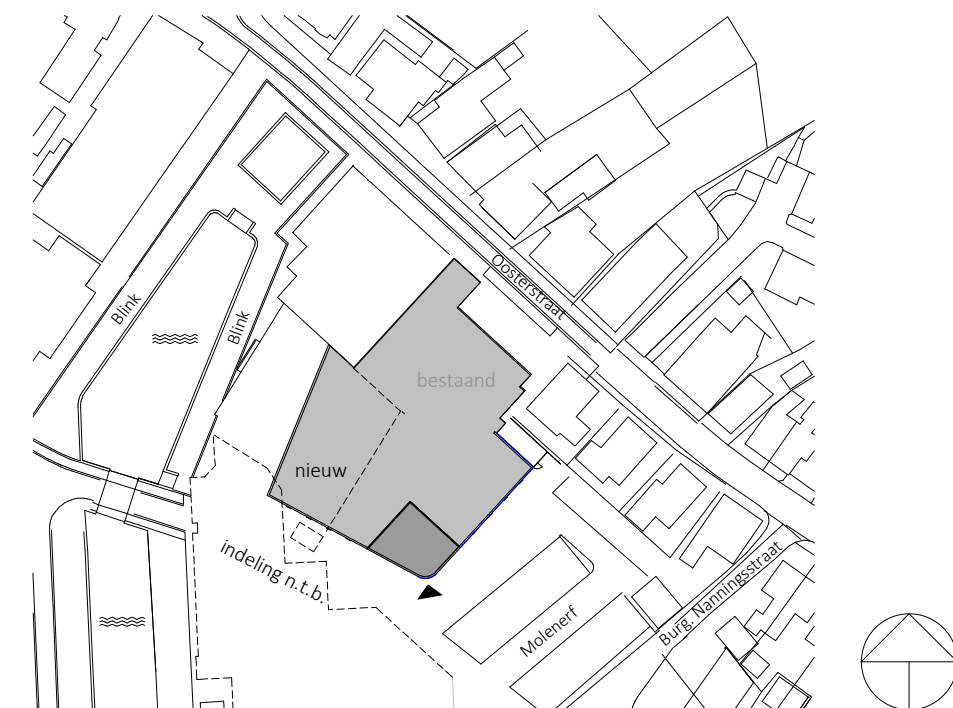

KHV ARCHITECTEN

■ Korfker / Ter Horst / De Velde Architecten

Duit 5
8305 BB
Emmeloord

T (0527) 69 99 99
info@khva.nl
www.khva.nl

Op onze ontwerpen, tekeningen, modellen etc.
rust auteursrecht. KHV architecten is lid van de
BNA en is een erkend BNA bureau.

project Jumbo uitbreiding
Oosterstraat 2
9981 CP Uithuizen


projectnr. K231162
tekeningnr. DO-400

opdrachtgever Jumbo Supermarkten BV
Oosterstraat 2
9981 CP Uithuizen

onderwerp Principedetails

architect ir. W.P.G. ter Horst
tekenaar B. Dekker
fase Definitief Ontwerp
status Definitief



schaal 1:5
formaat A3
datum 28-03-2025
laatste wijz.

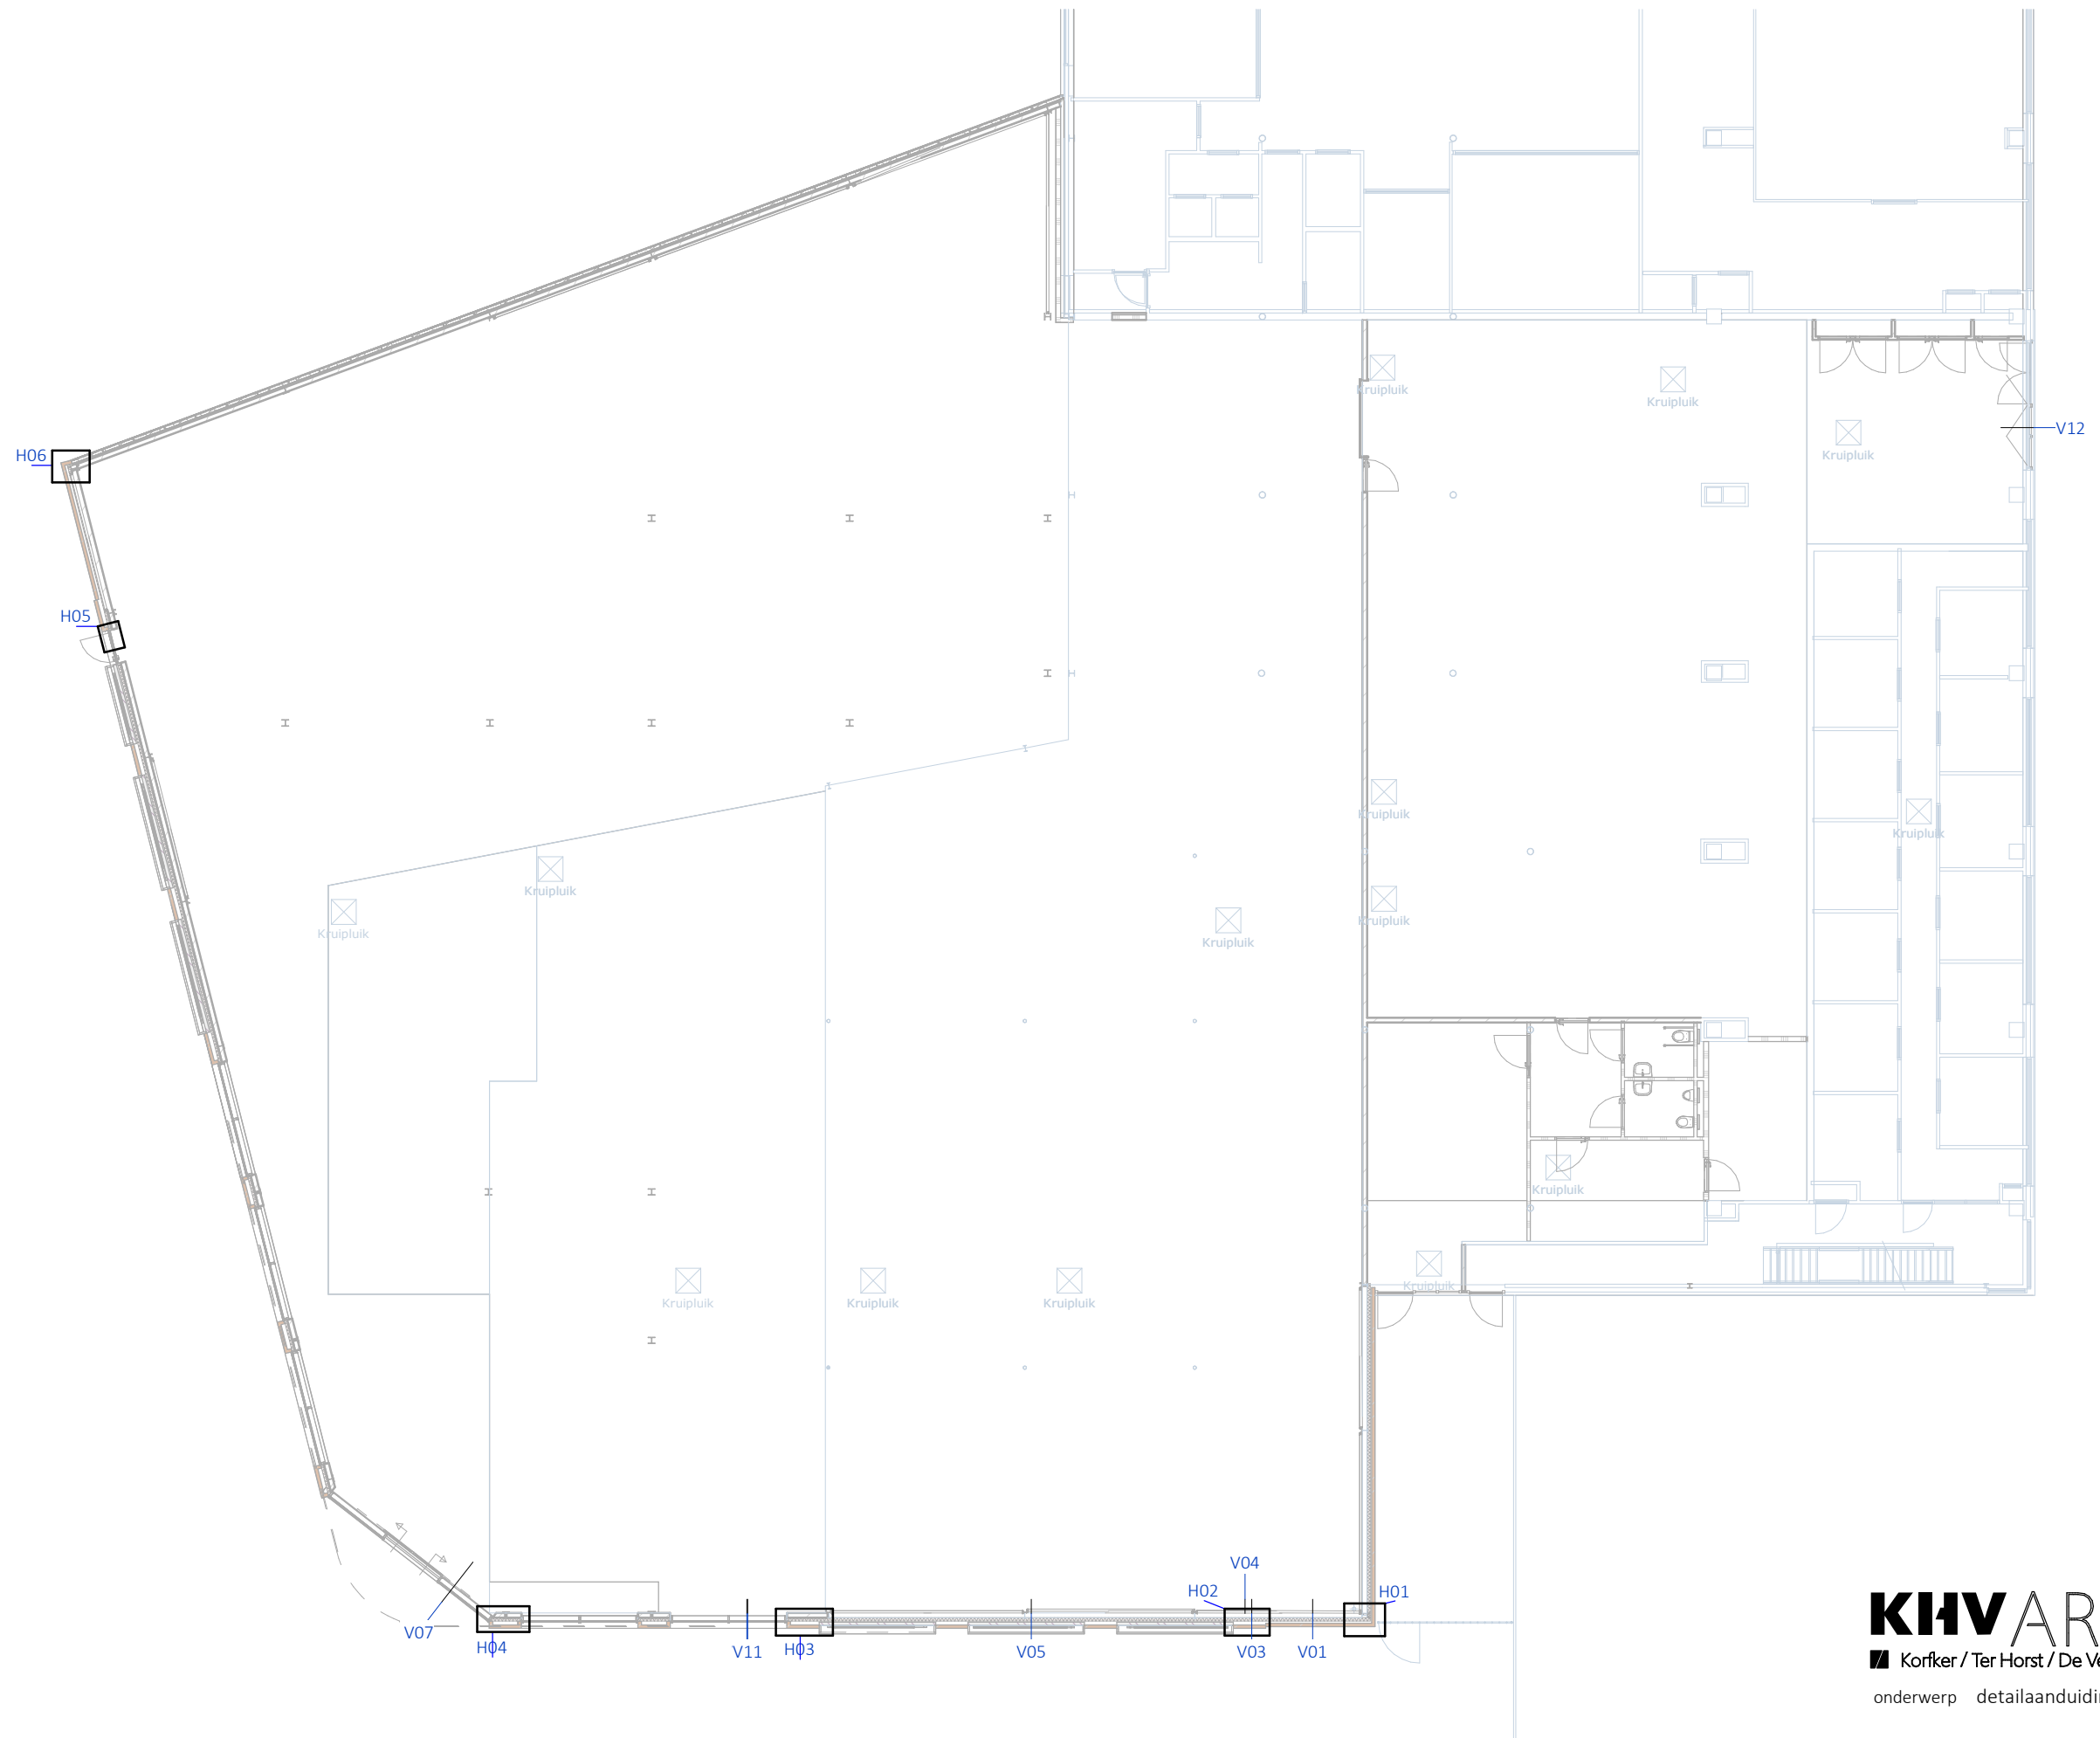

KHV ARCHITECTEN
 ■ Korfer / Ter Horst / De Velde Architecten

onderwerp detailaanduidingen schaal 1:200
 formaat A3

projectnr. K231162 datum 28-03-2025
 tekeningnr. 401 laatste wijz.

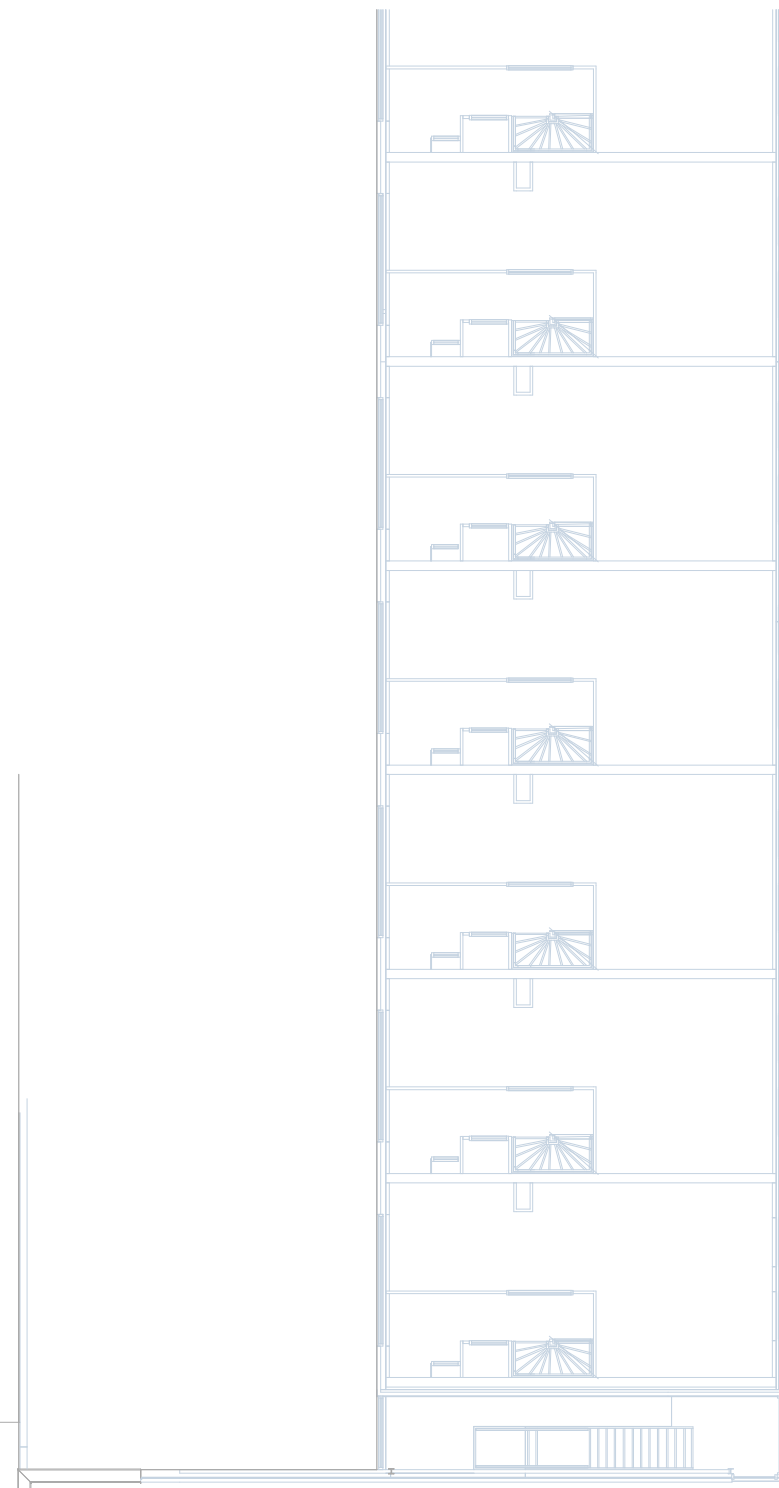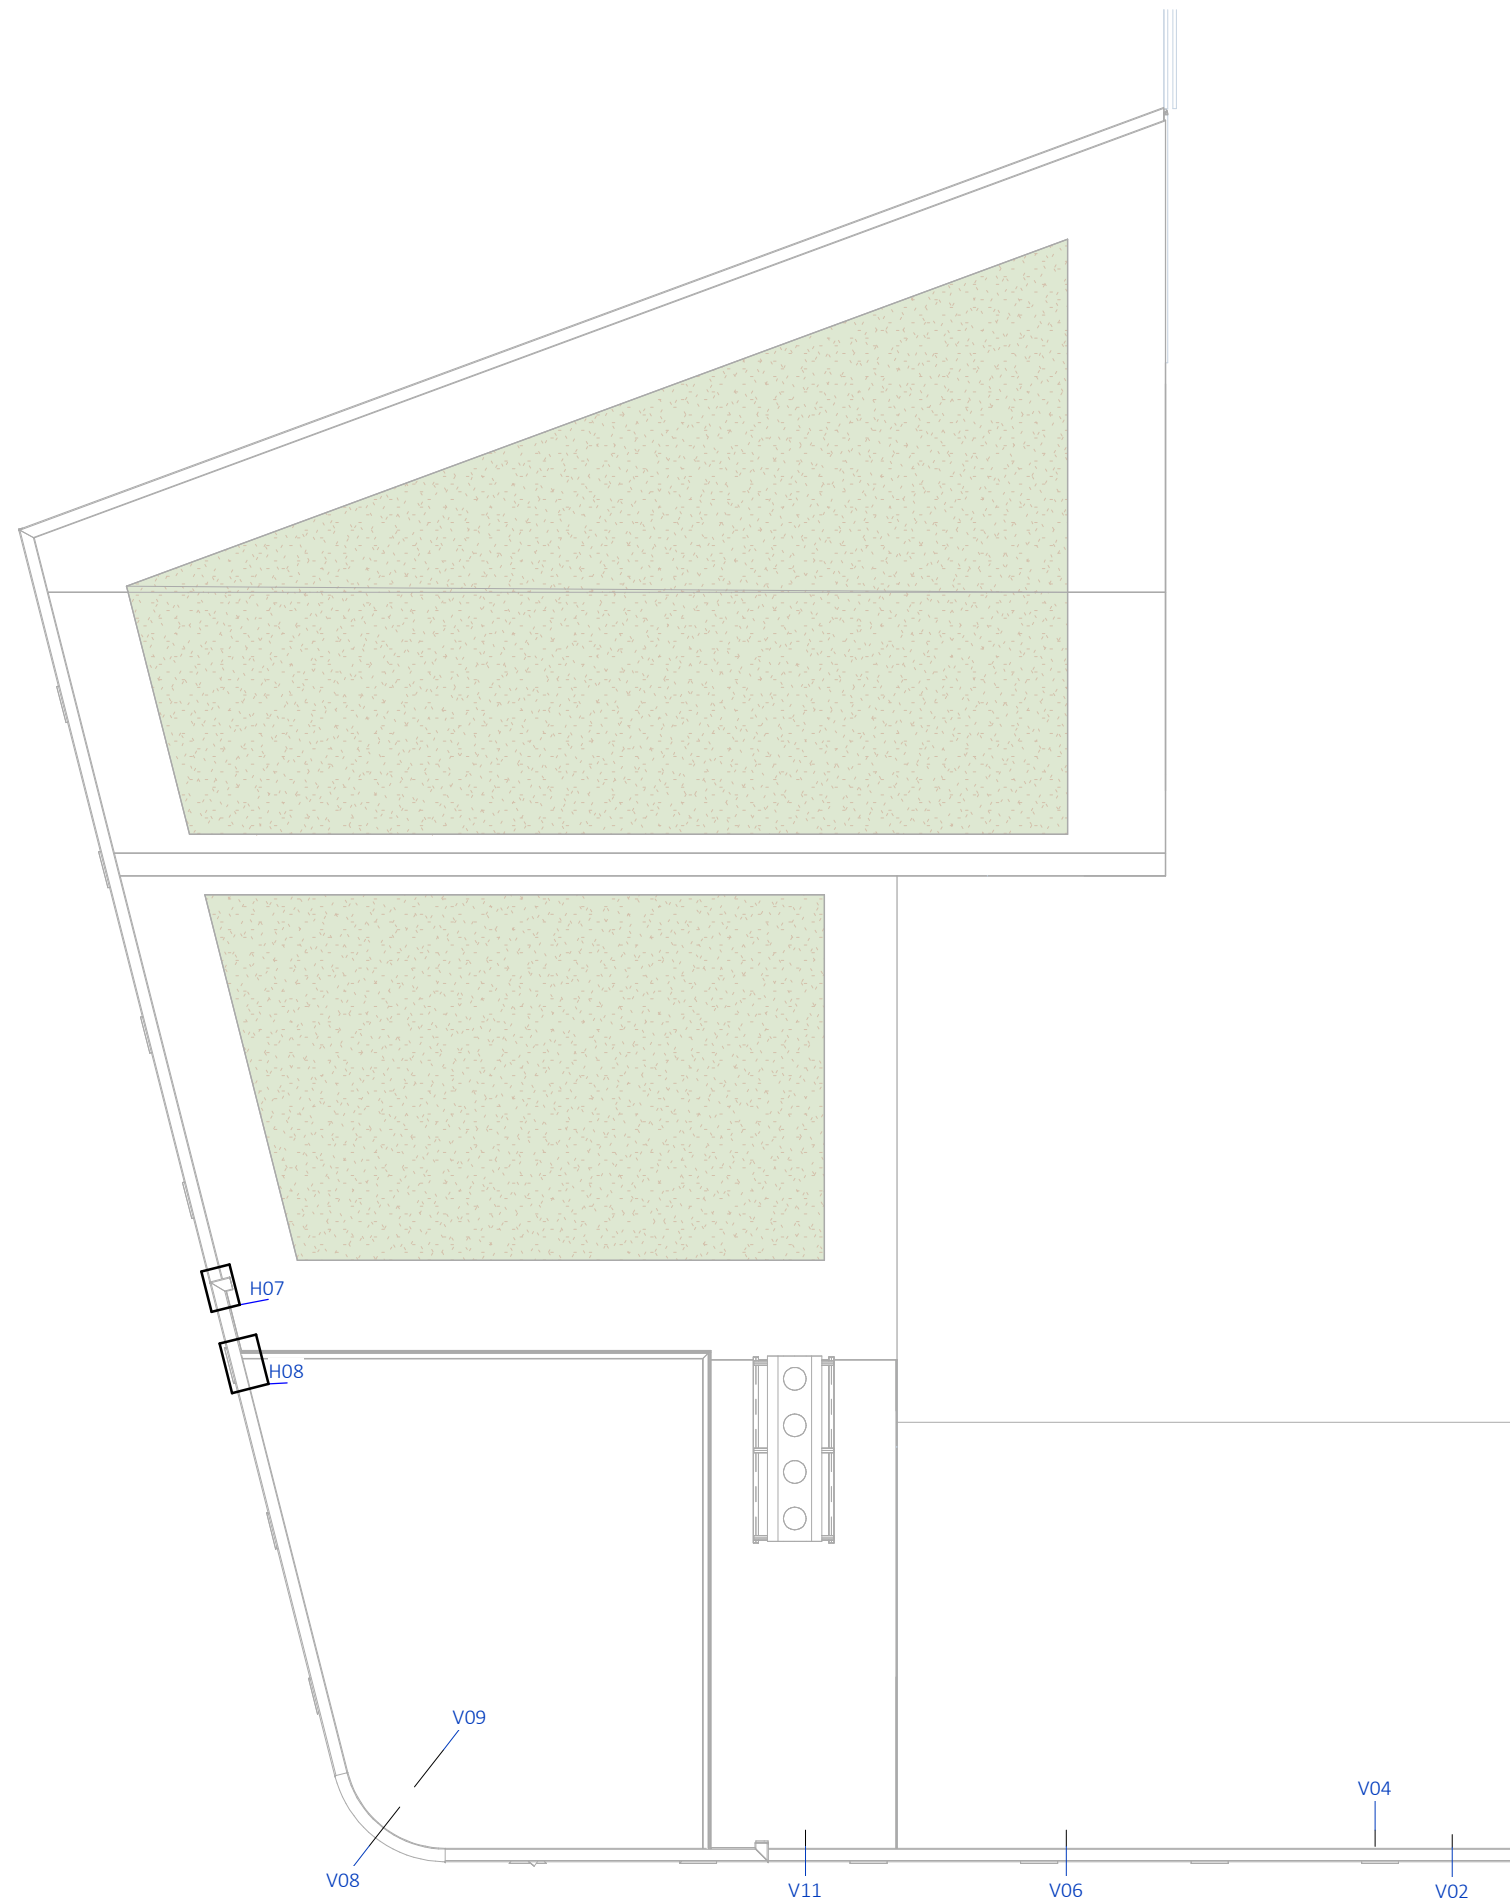

KHV ARCHITECTEN
Korfer / Ter Horst / De Velde Architecten

onderwerp detailaanduidingen schaal 1:200


formaat A3

projectnr. K231162

datum 28-03-2025


tekeningnr. 402

laatste wijz.

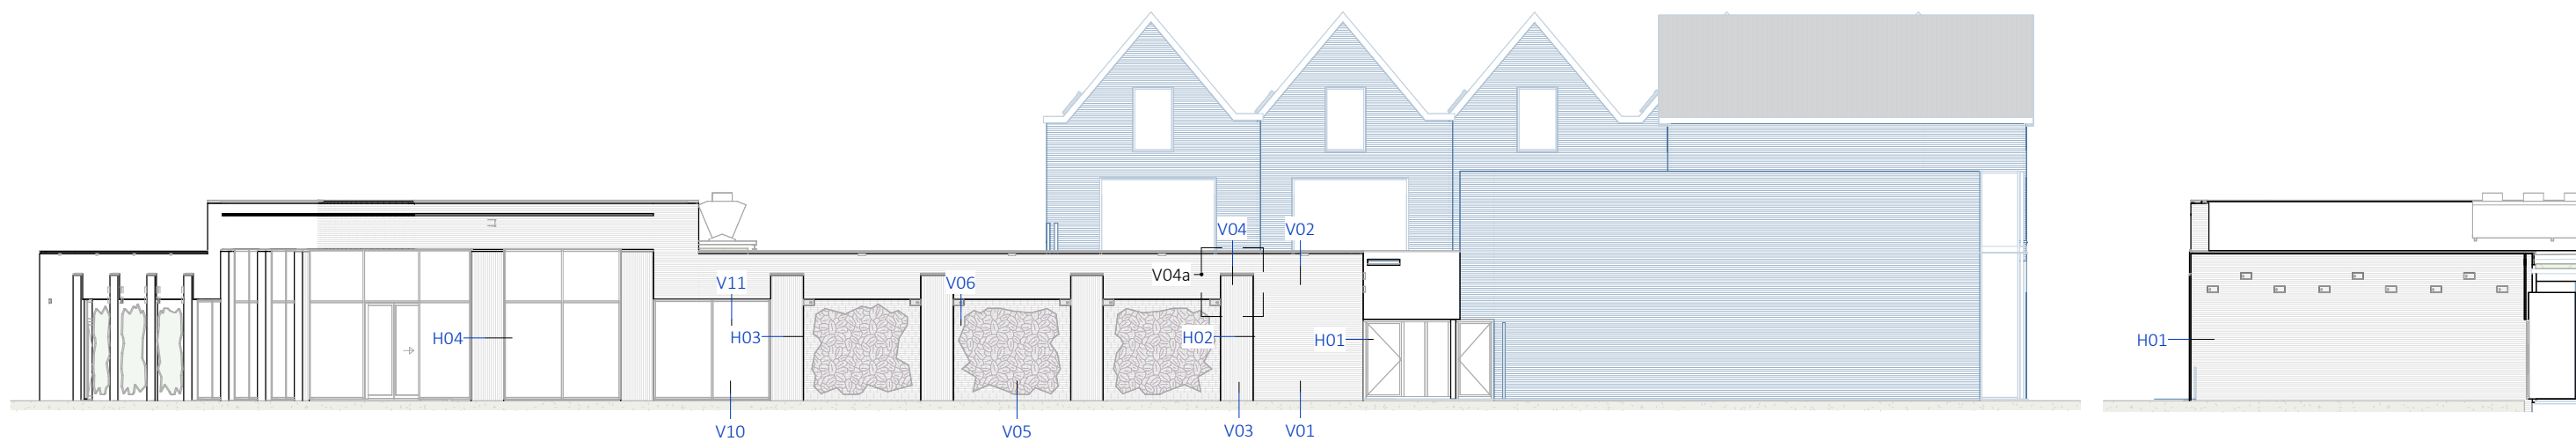


Voorgevel zuid-oost


Rechtergevel noord-oost

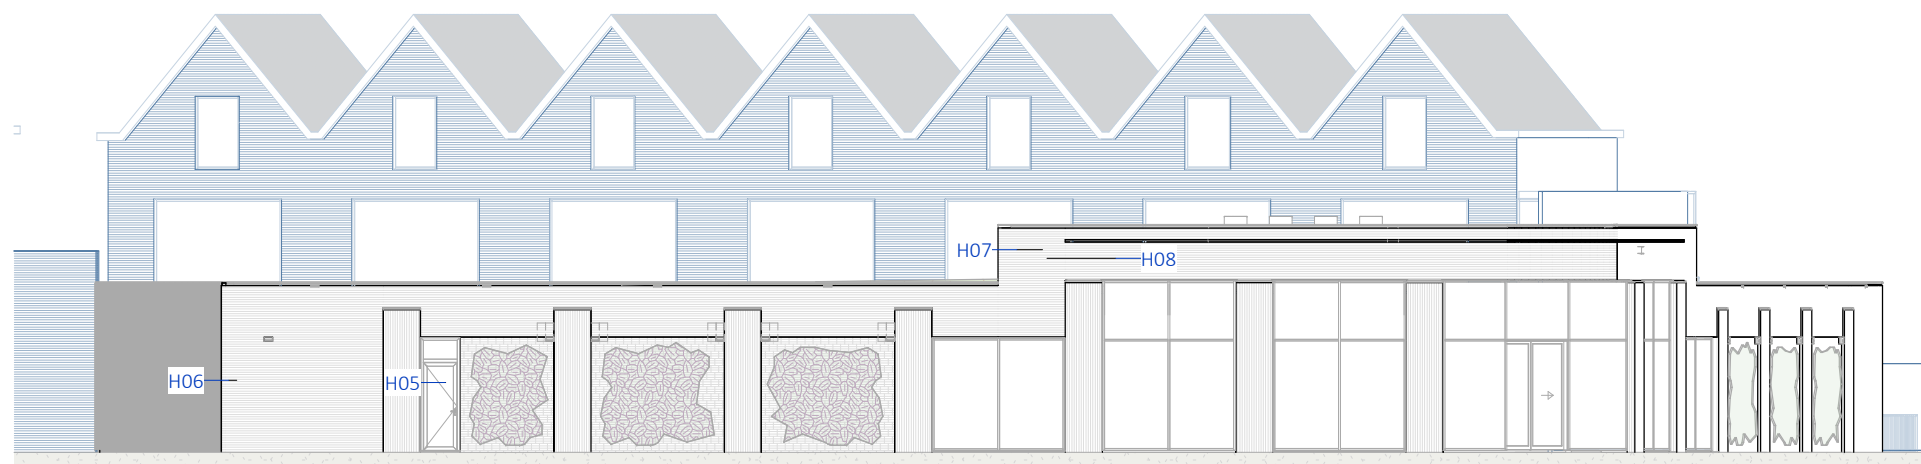

Linkergevel zuid-west

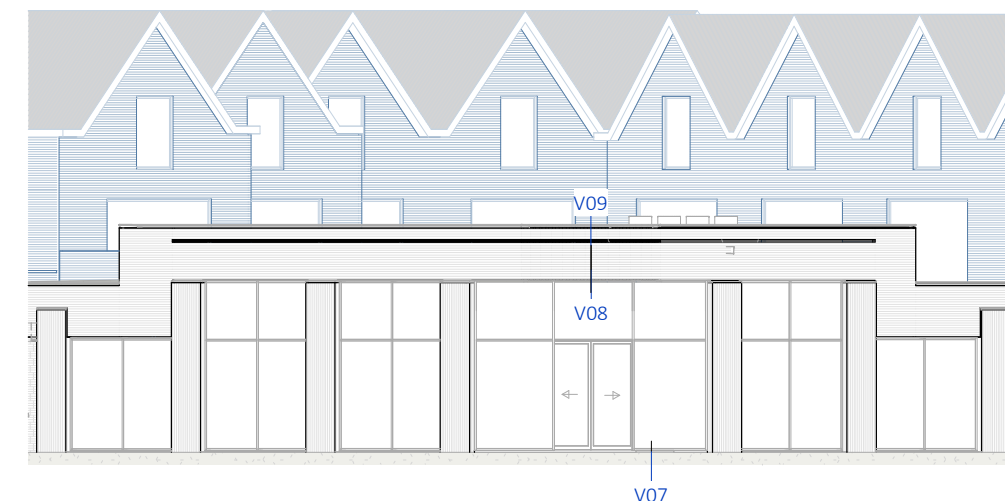

Voorgevel zuid

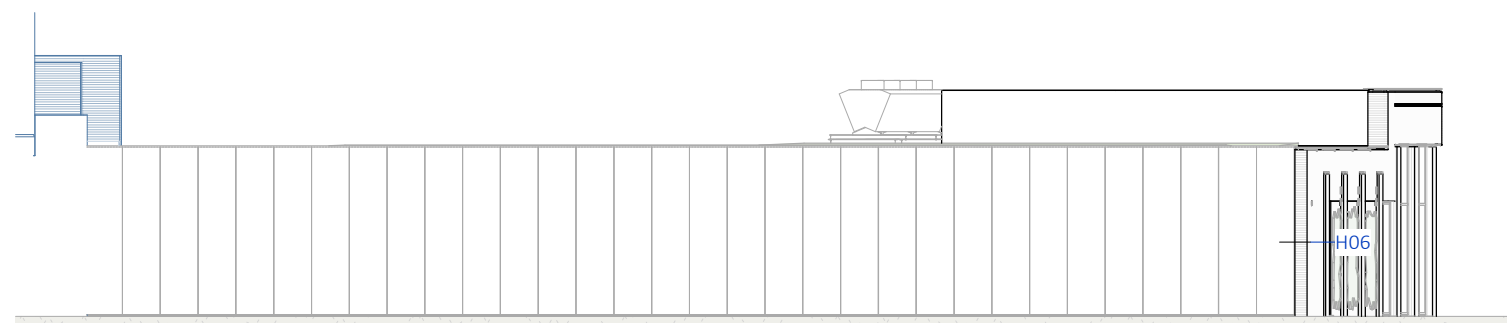

Achtergevel noord-west

KHV ARCHITECTEN
 ■ Korfer / Ter Horst / De Velde Architecten

onderwerp detailaanduidingen schaal 1:200


formaat A3


projectnr. K231162


datum 28-03-2025

tekeningnr. 403

laatste wijz.

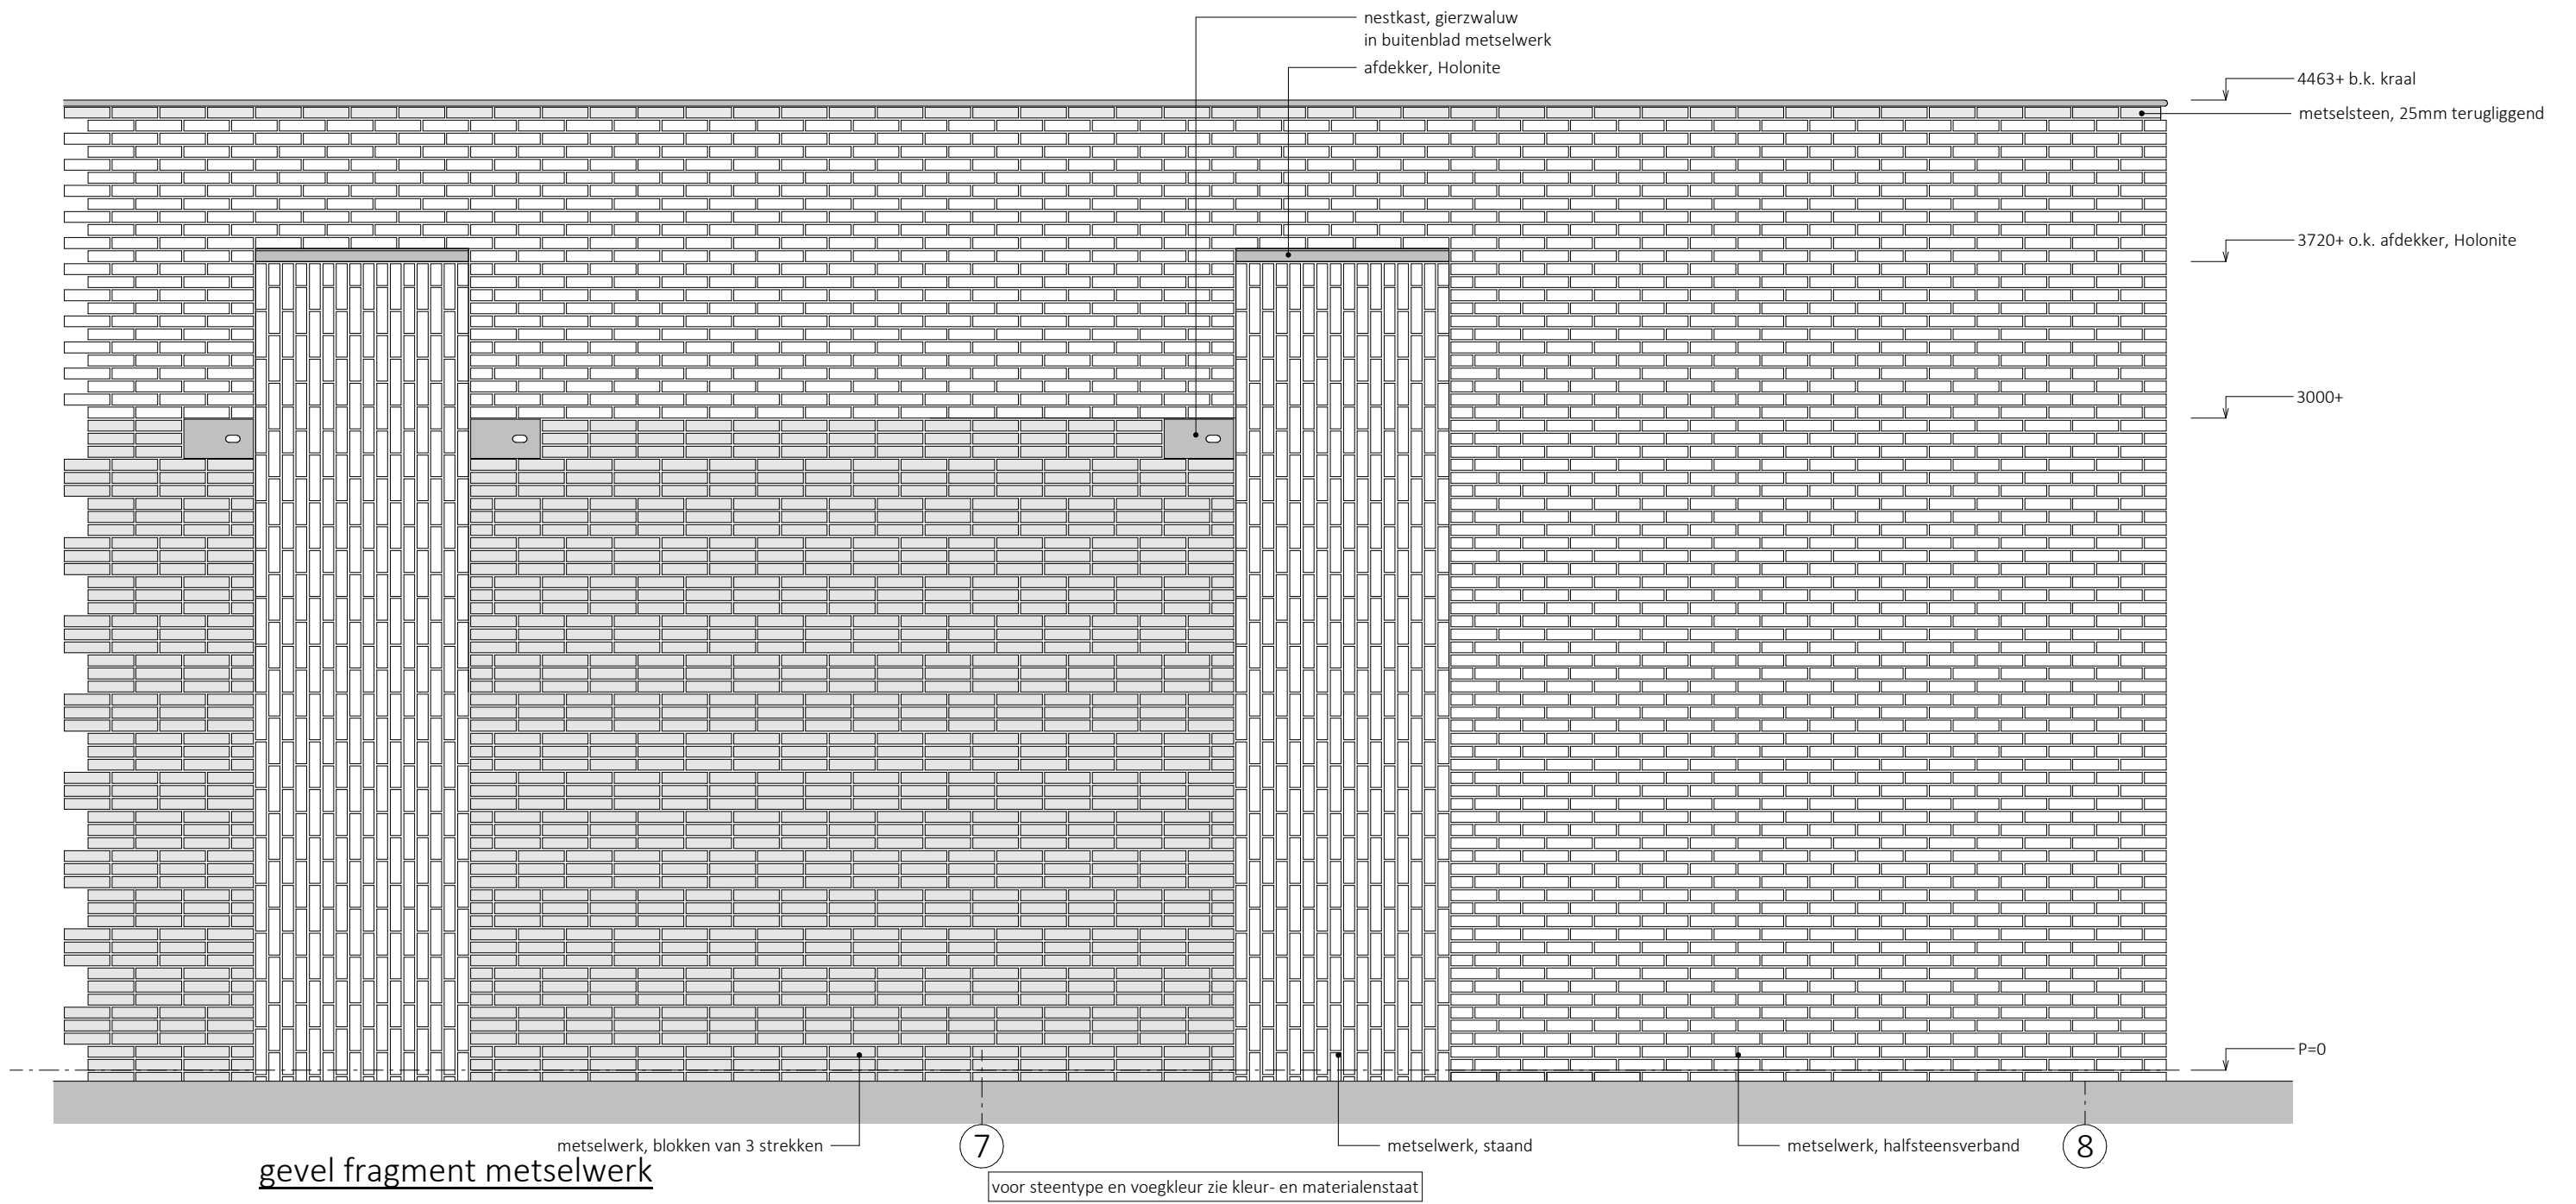

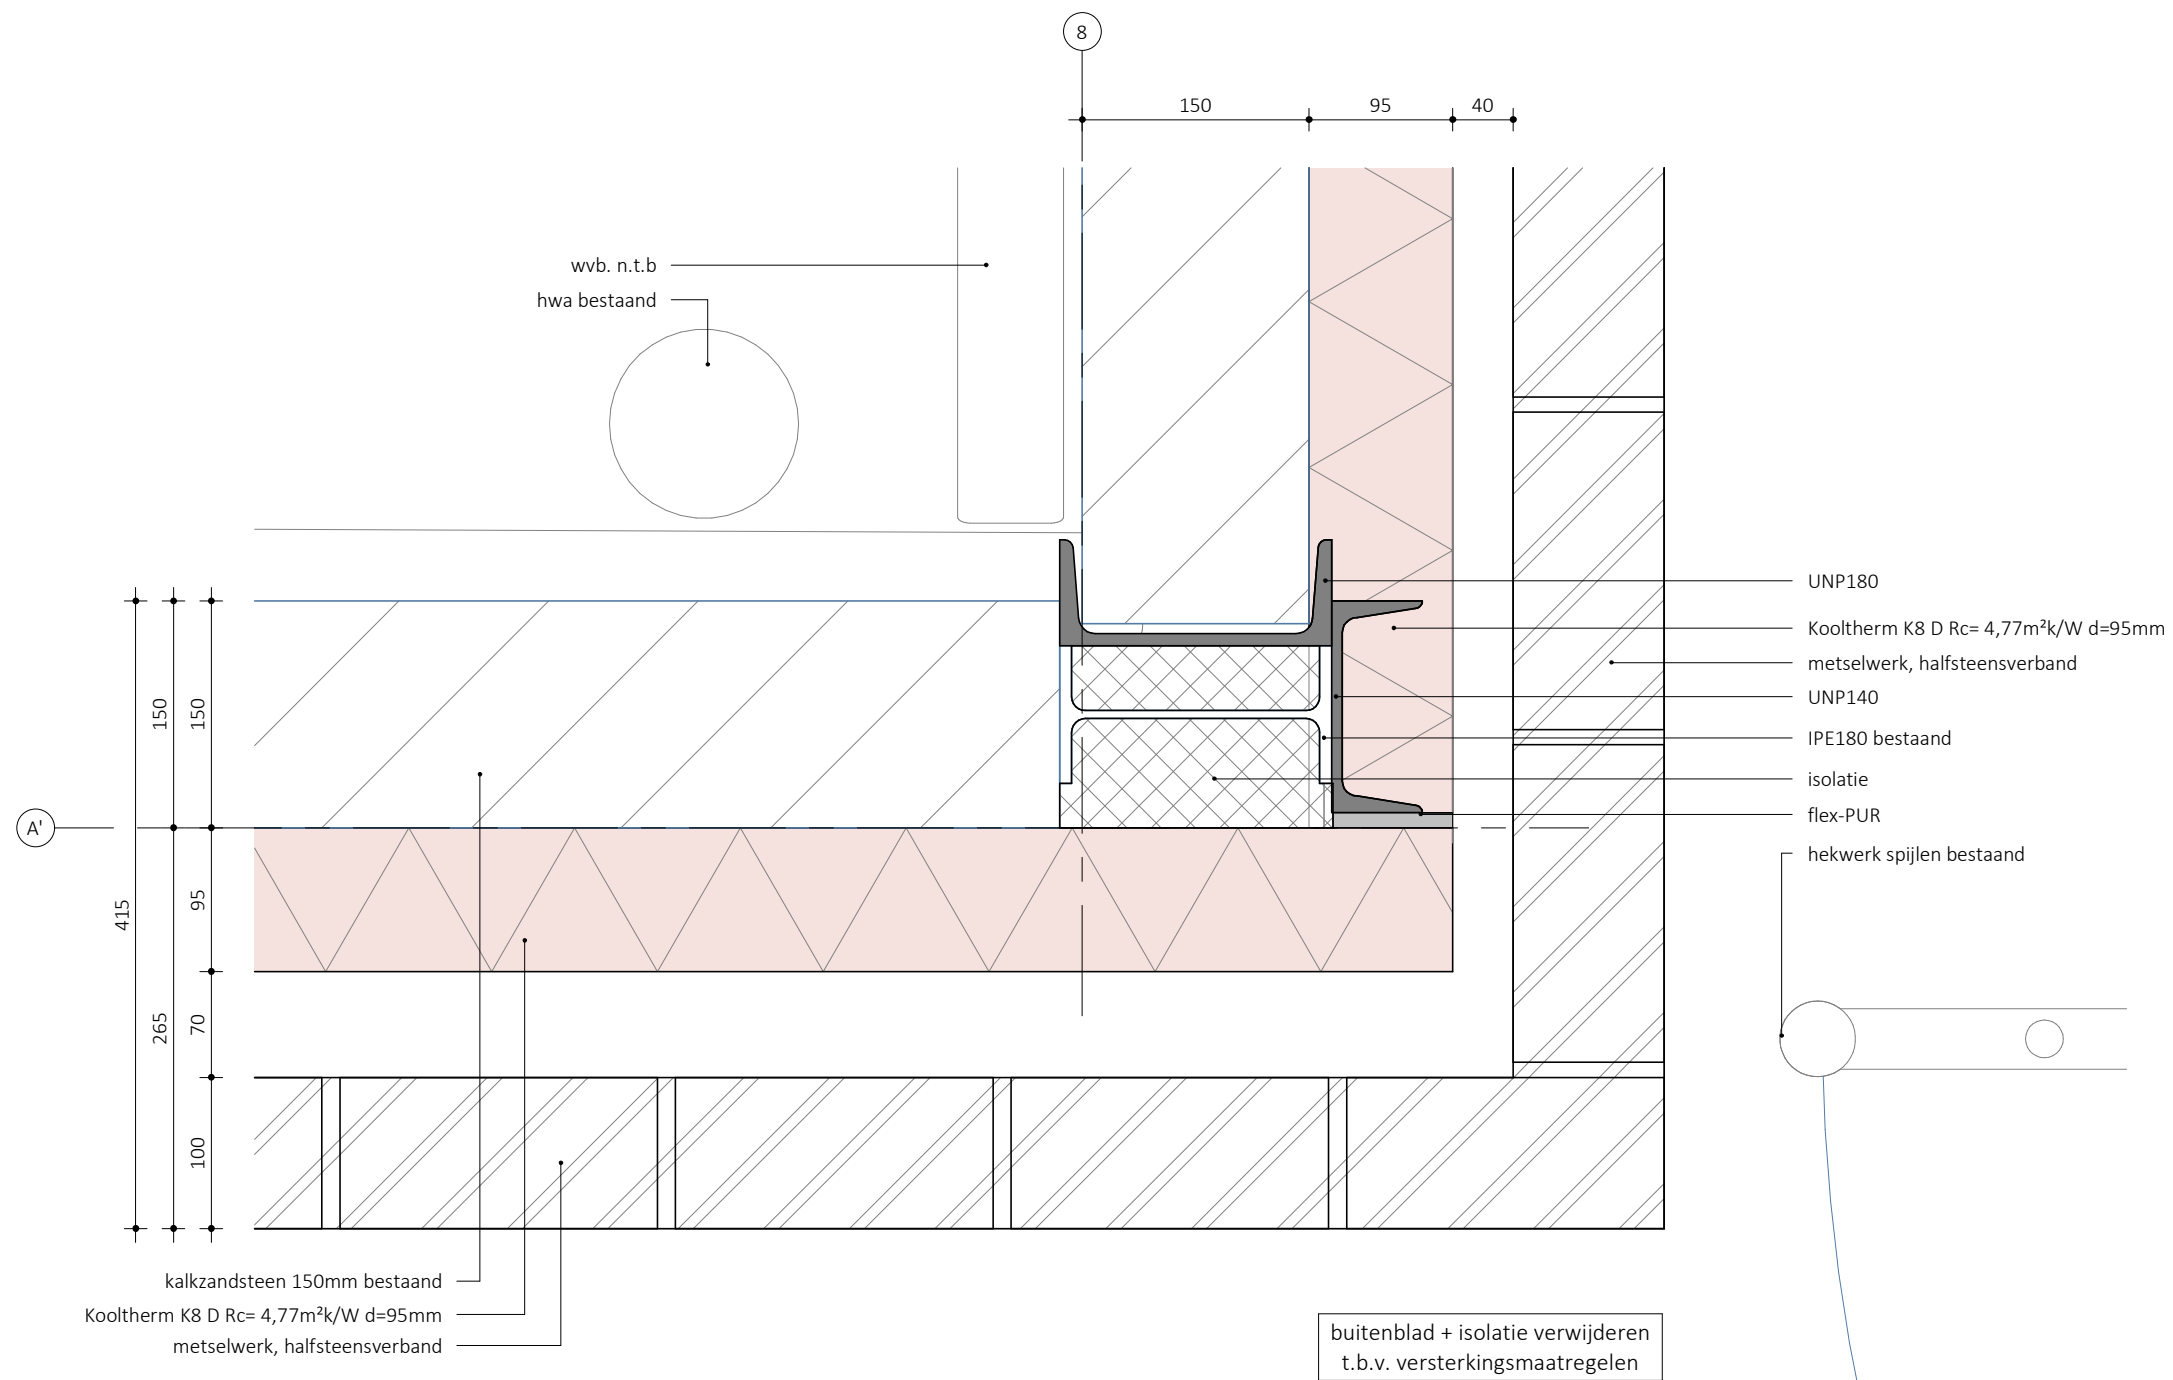

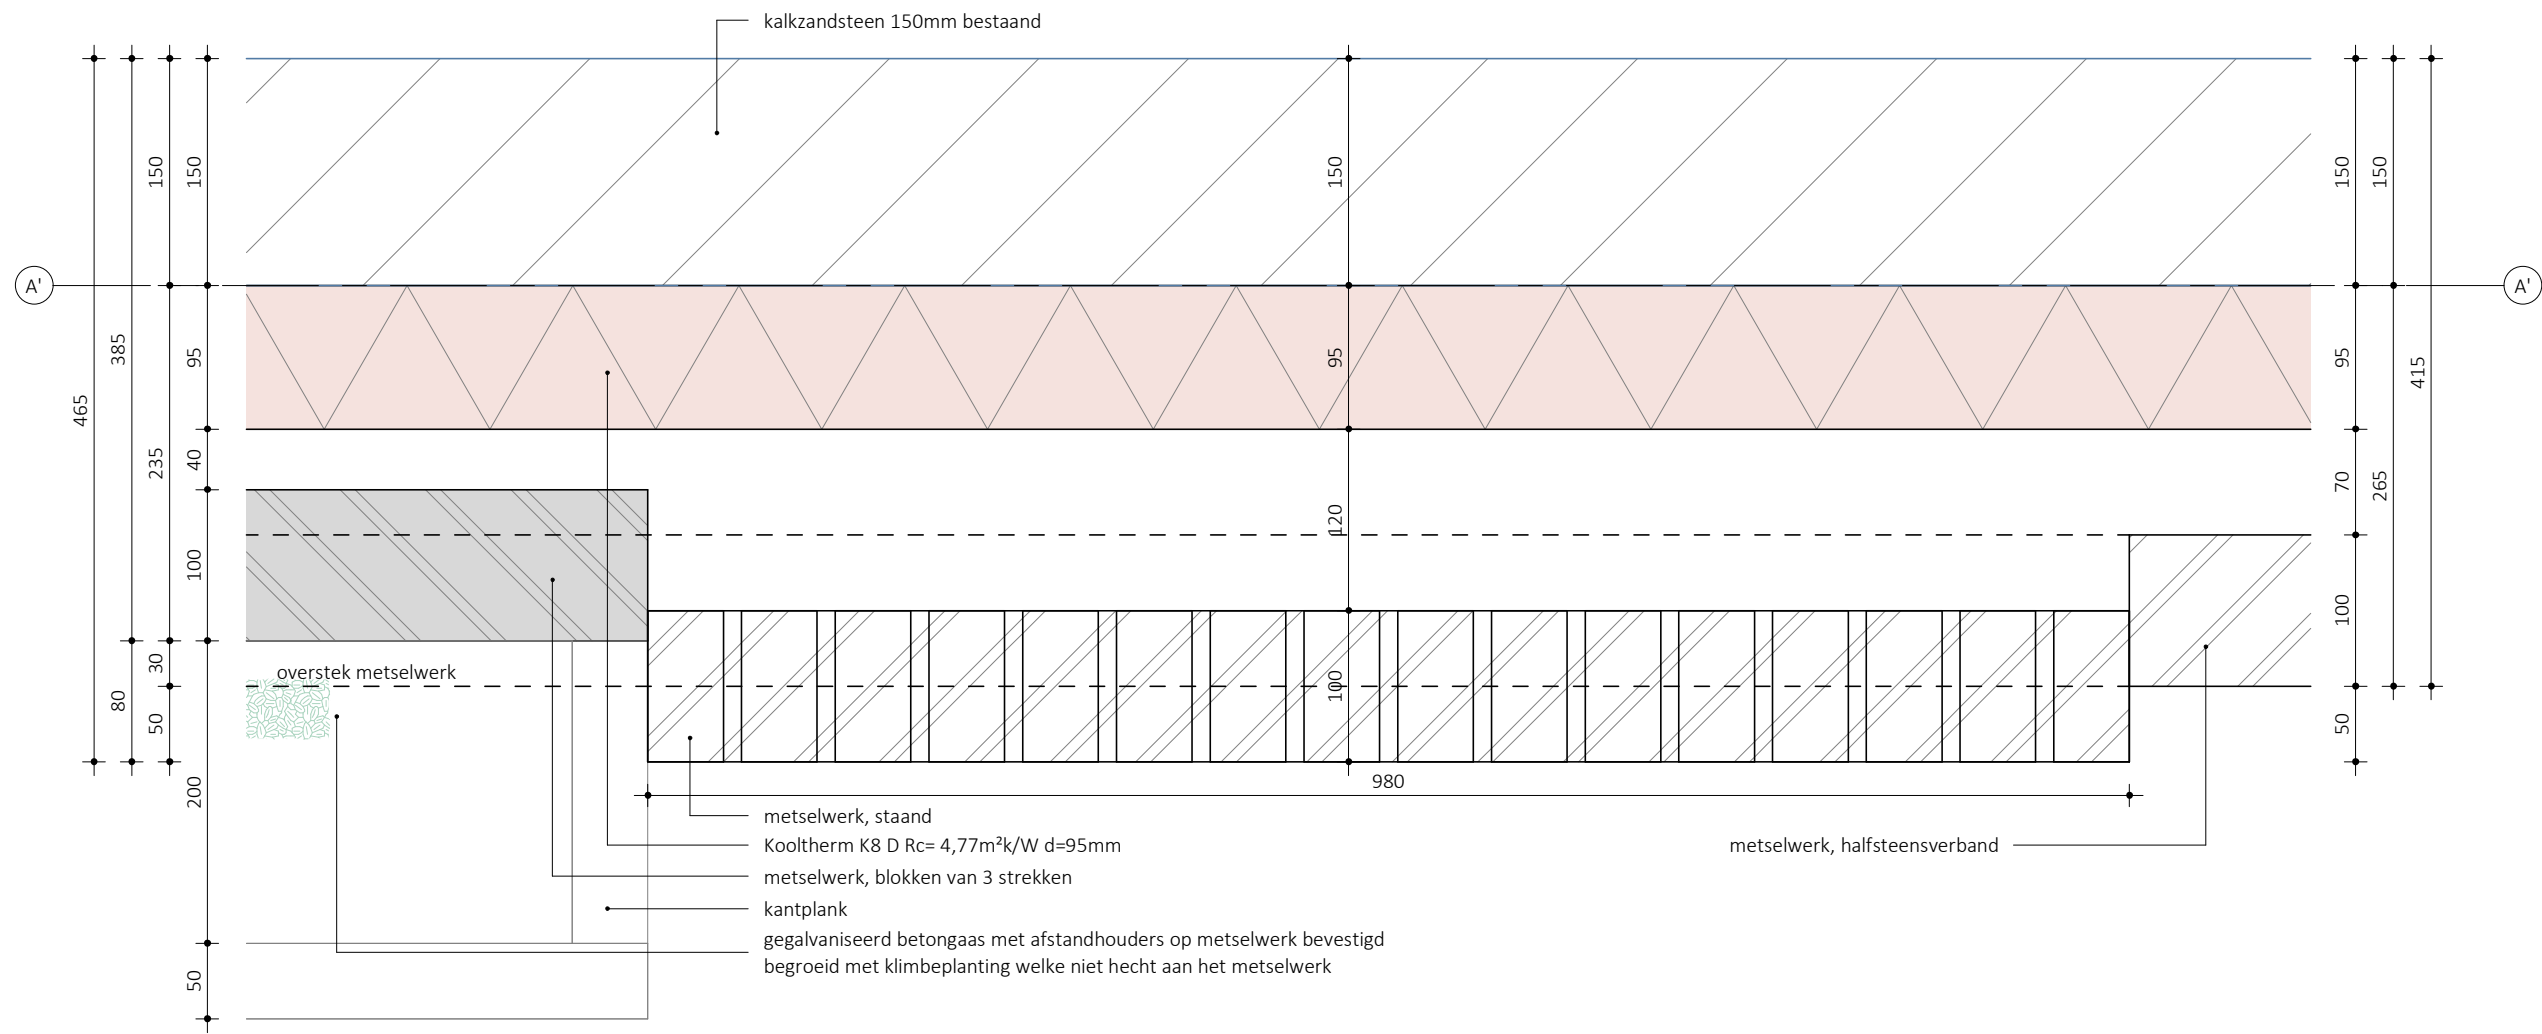


kalkzandsteen 150mm bestand

overstek metselwerk

- metselwerk, staand
- Kooltherm K8 D Rc= 4,77m²k/W d=95mm
- metselwerk, blokken van 3 strekken
- kantplank
- gegalvaniseerd betongaas met afstandhouders op metselwerk bevestigd
- begroeid met klimbeplanting welke niet hecht aan het metselwerk

metselwerk, halfsteensverband

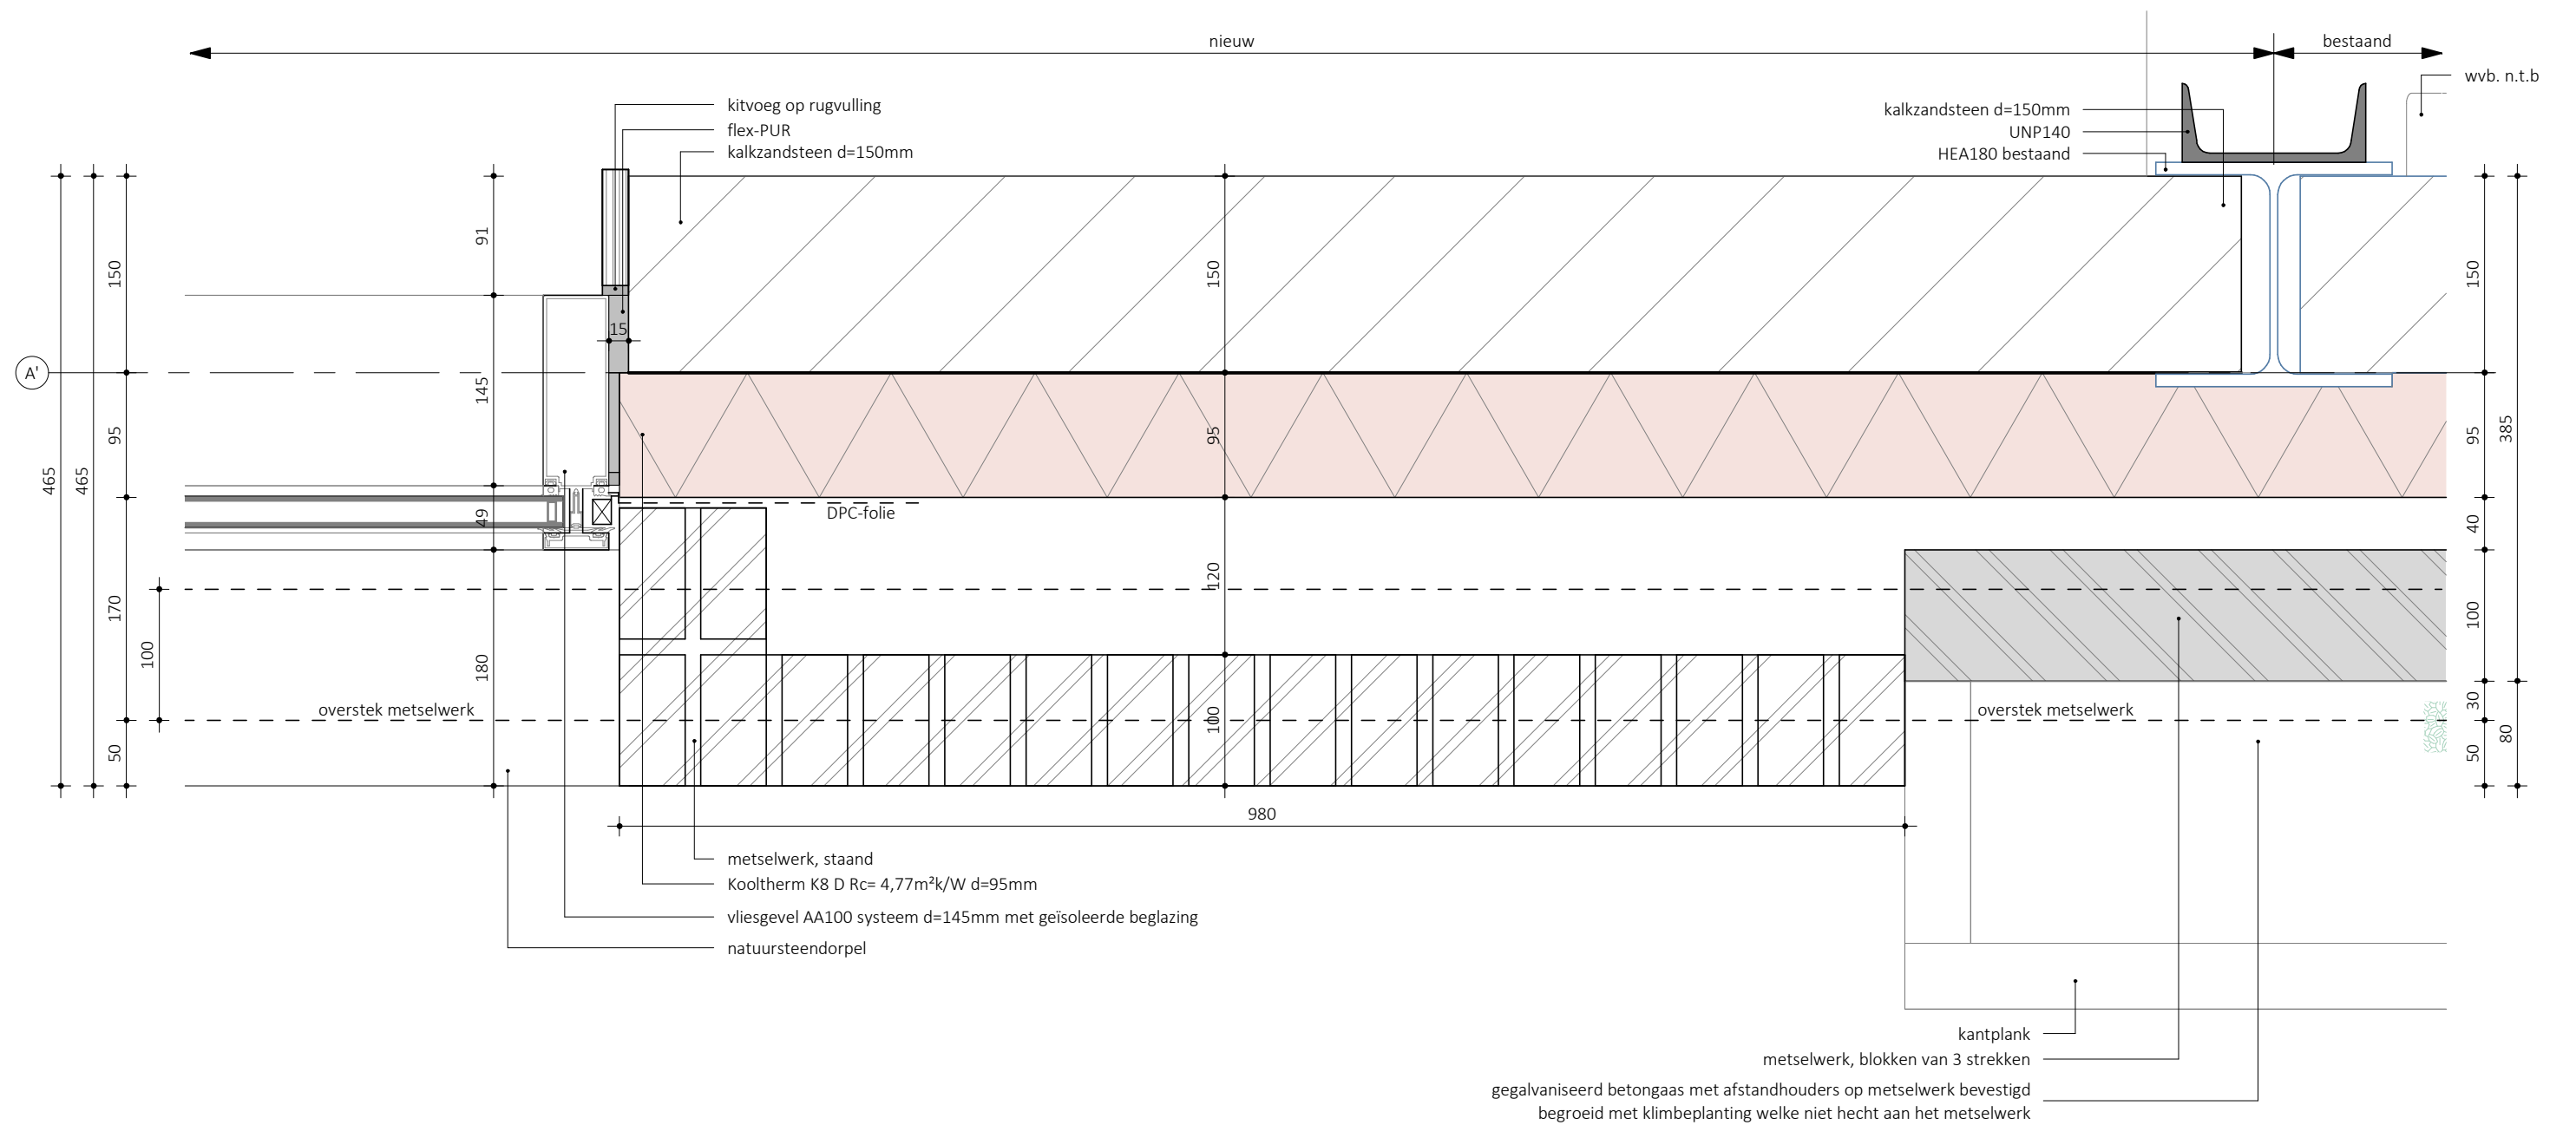

KHV ARCHITECTEN

■ Korfer / Ter Horst / De Velde Architecten

onderwerp principedetails schaal 1:5


formaat A3


projectnr. K231162


datum 28-03-2025


tekeningnr. H03


laatste wijz.

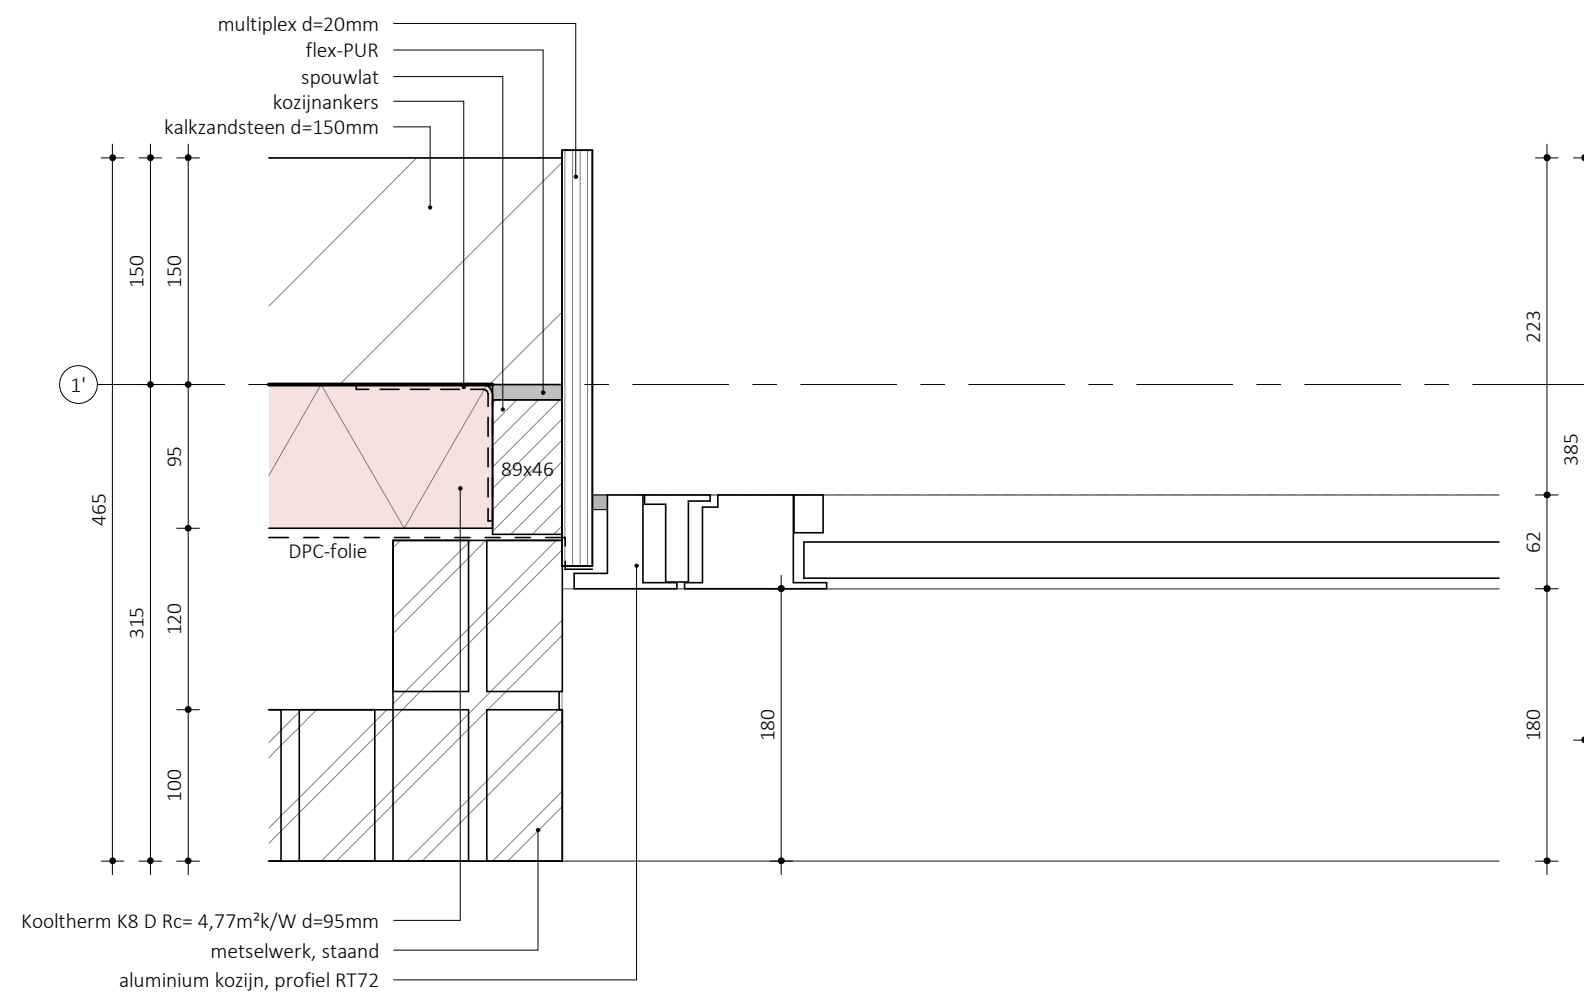


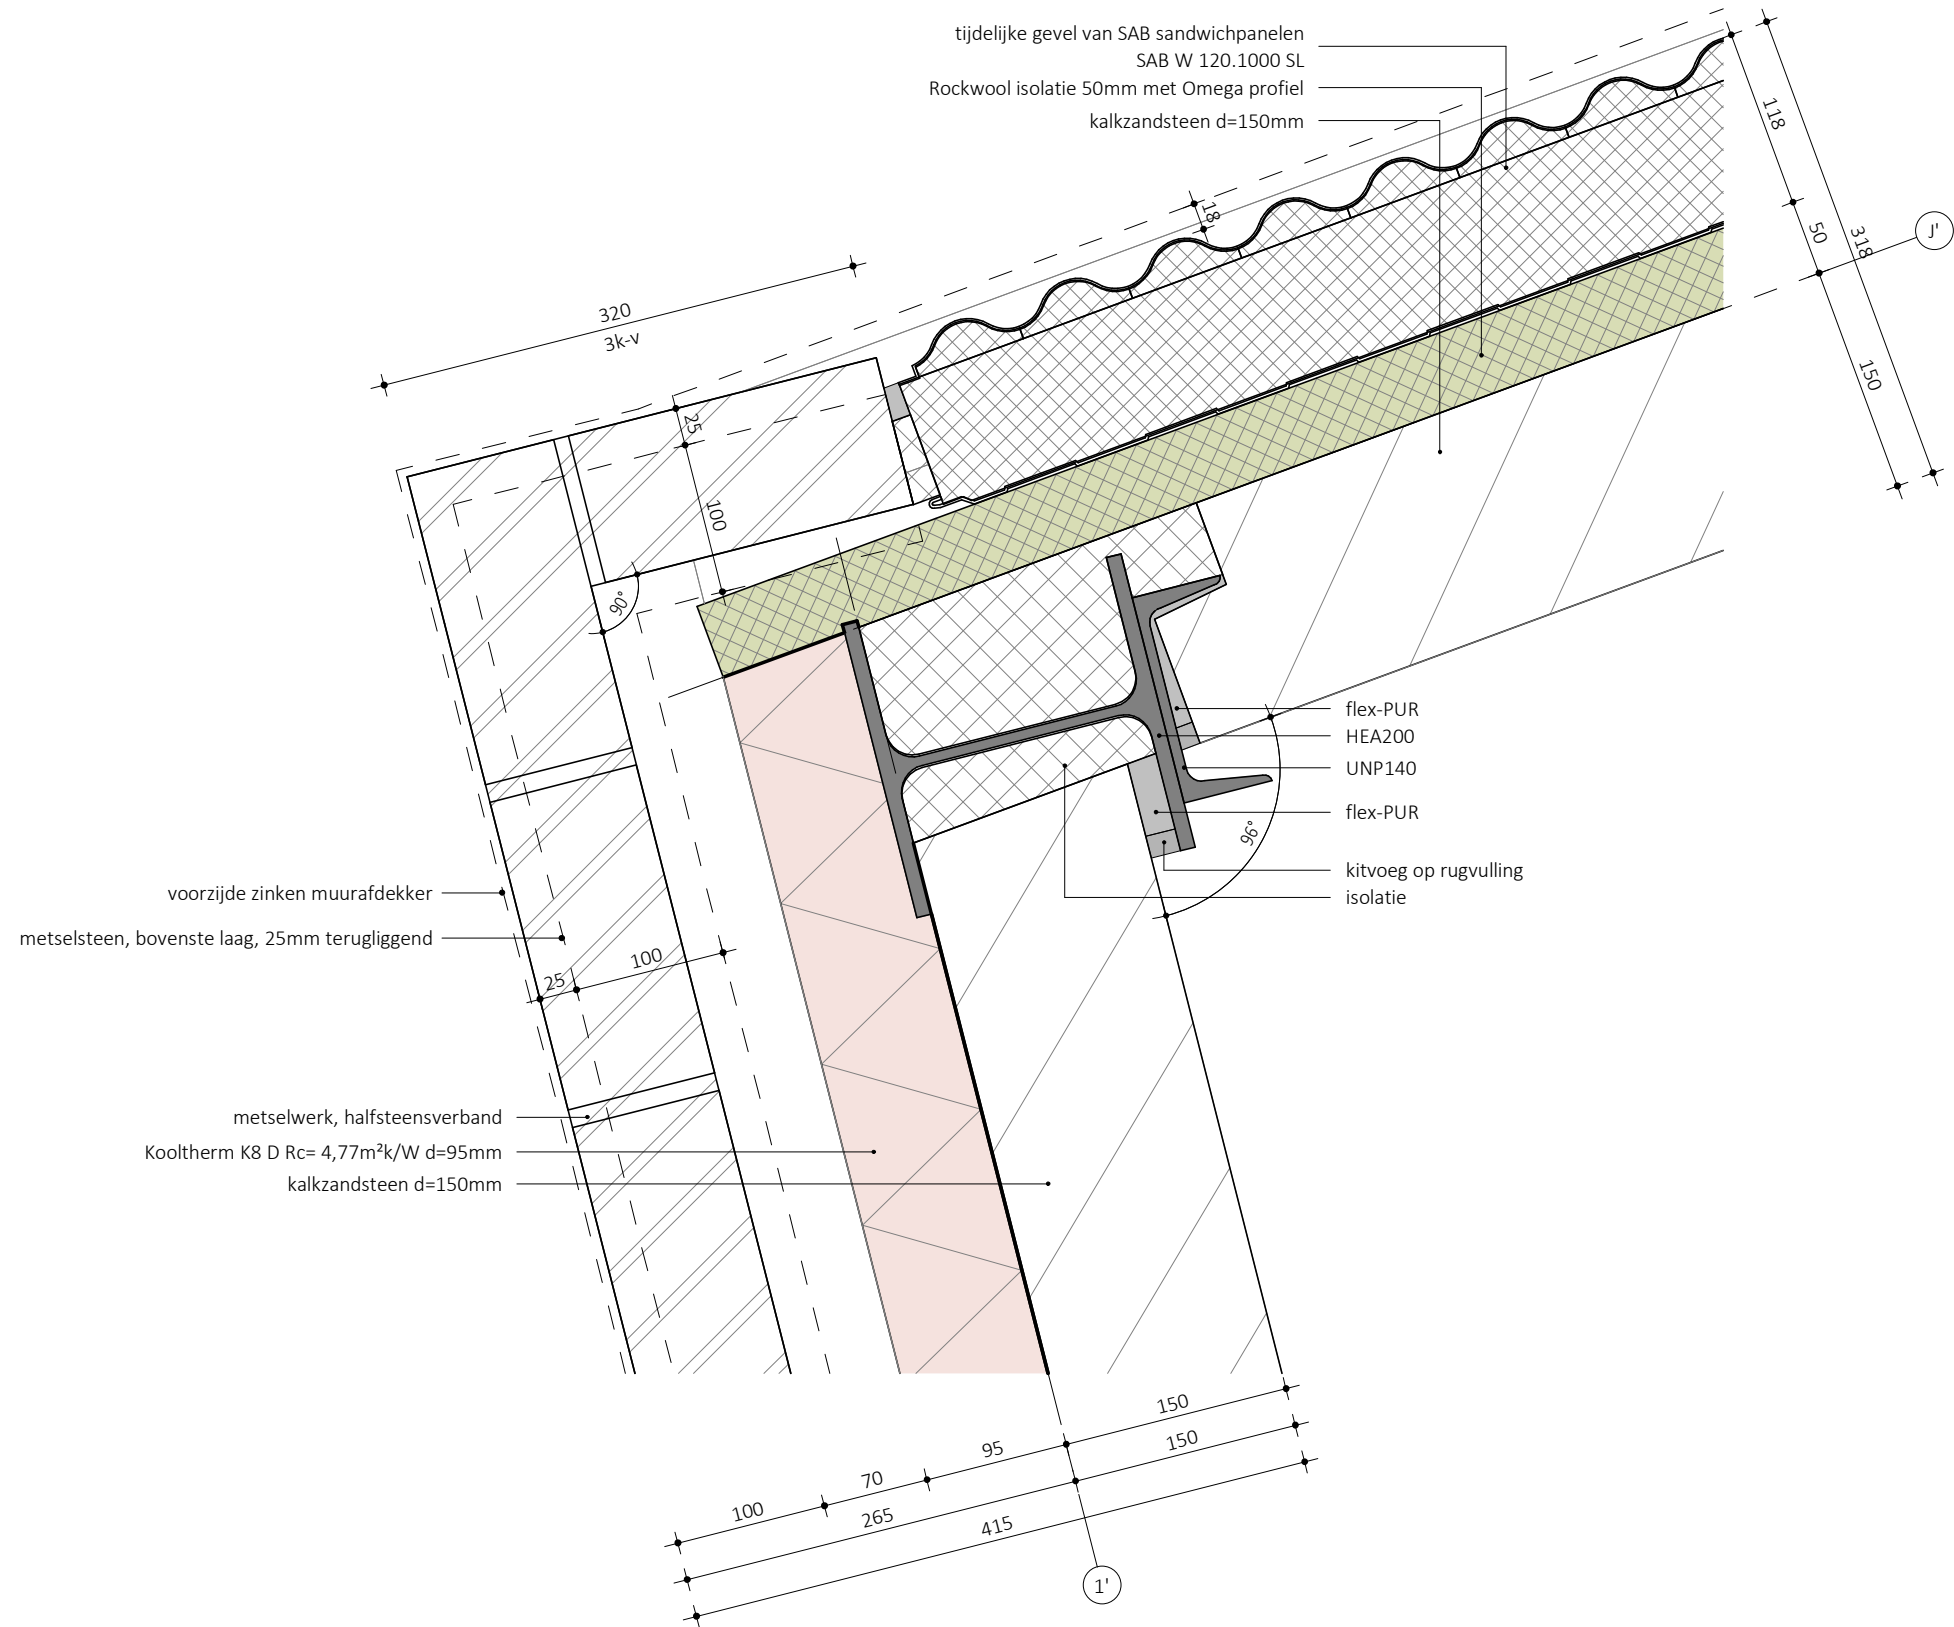


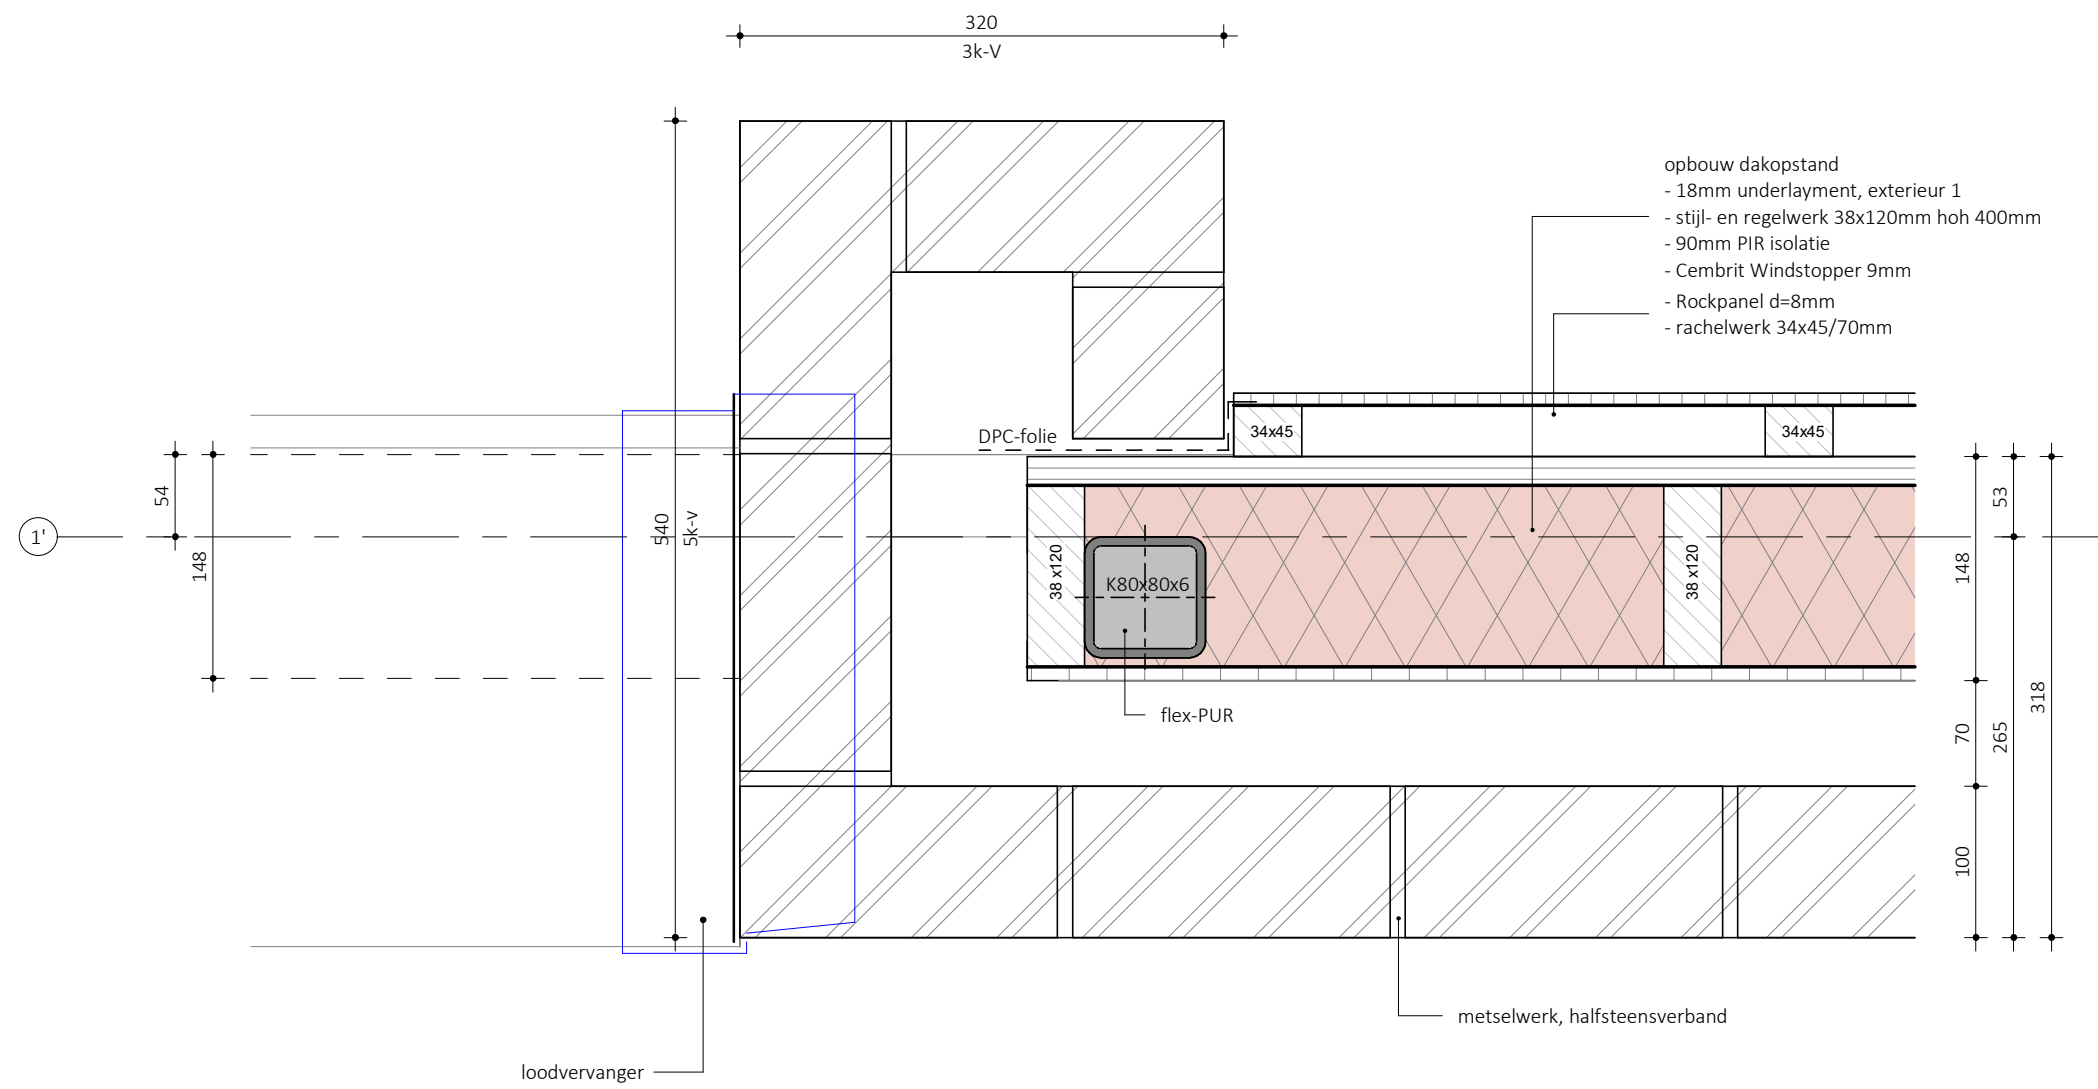


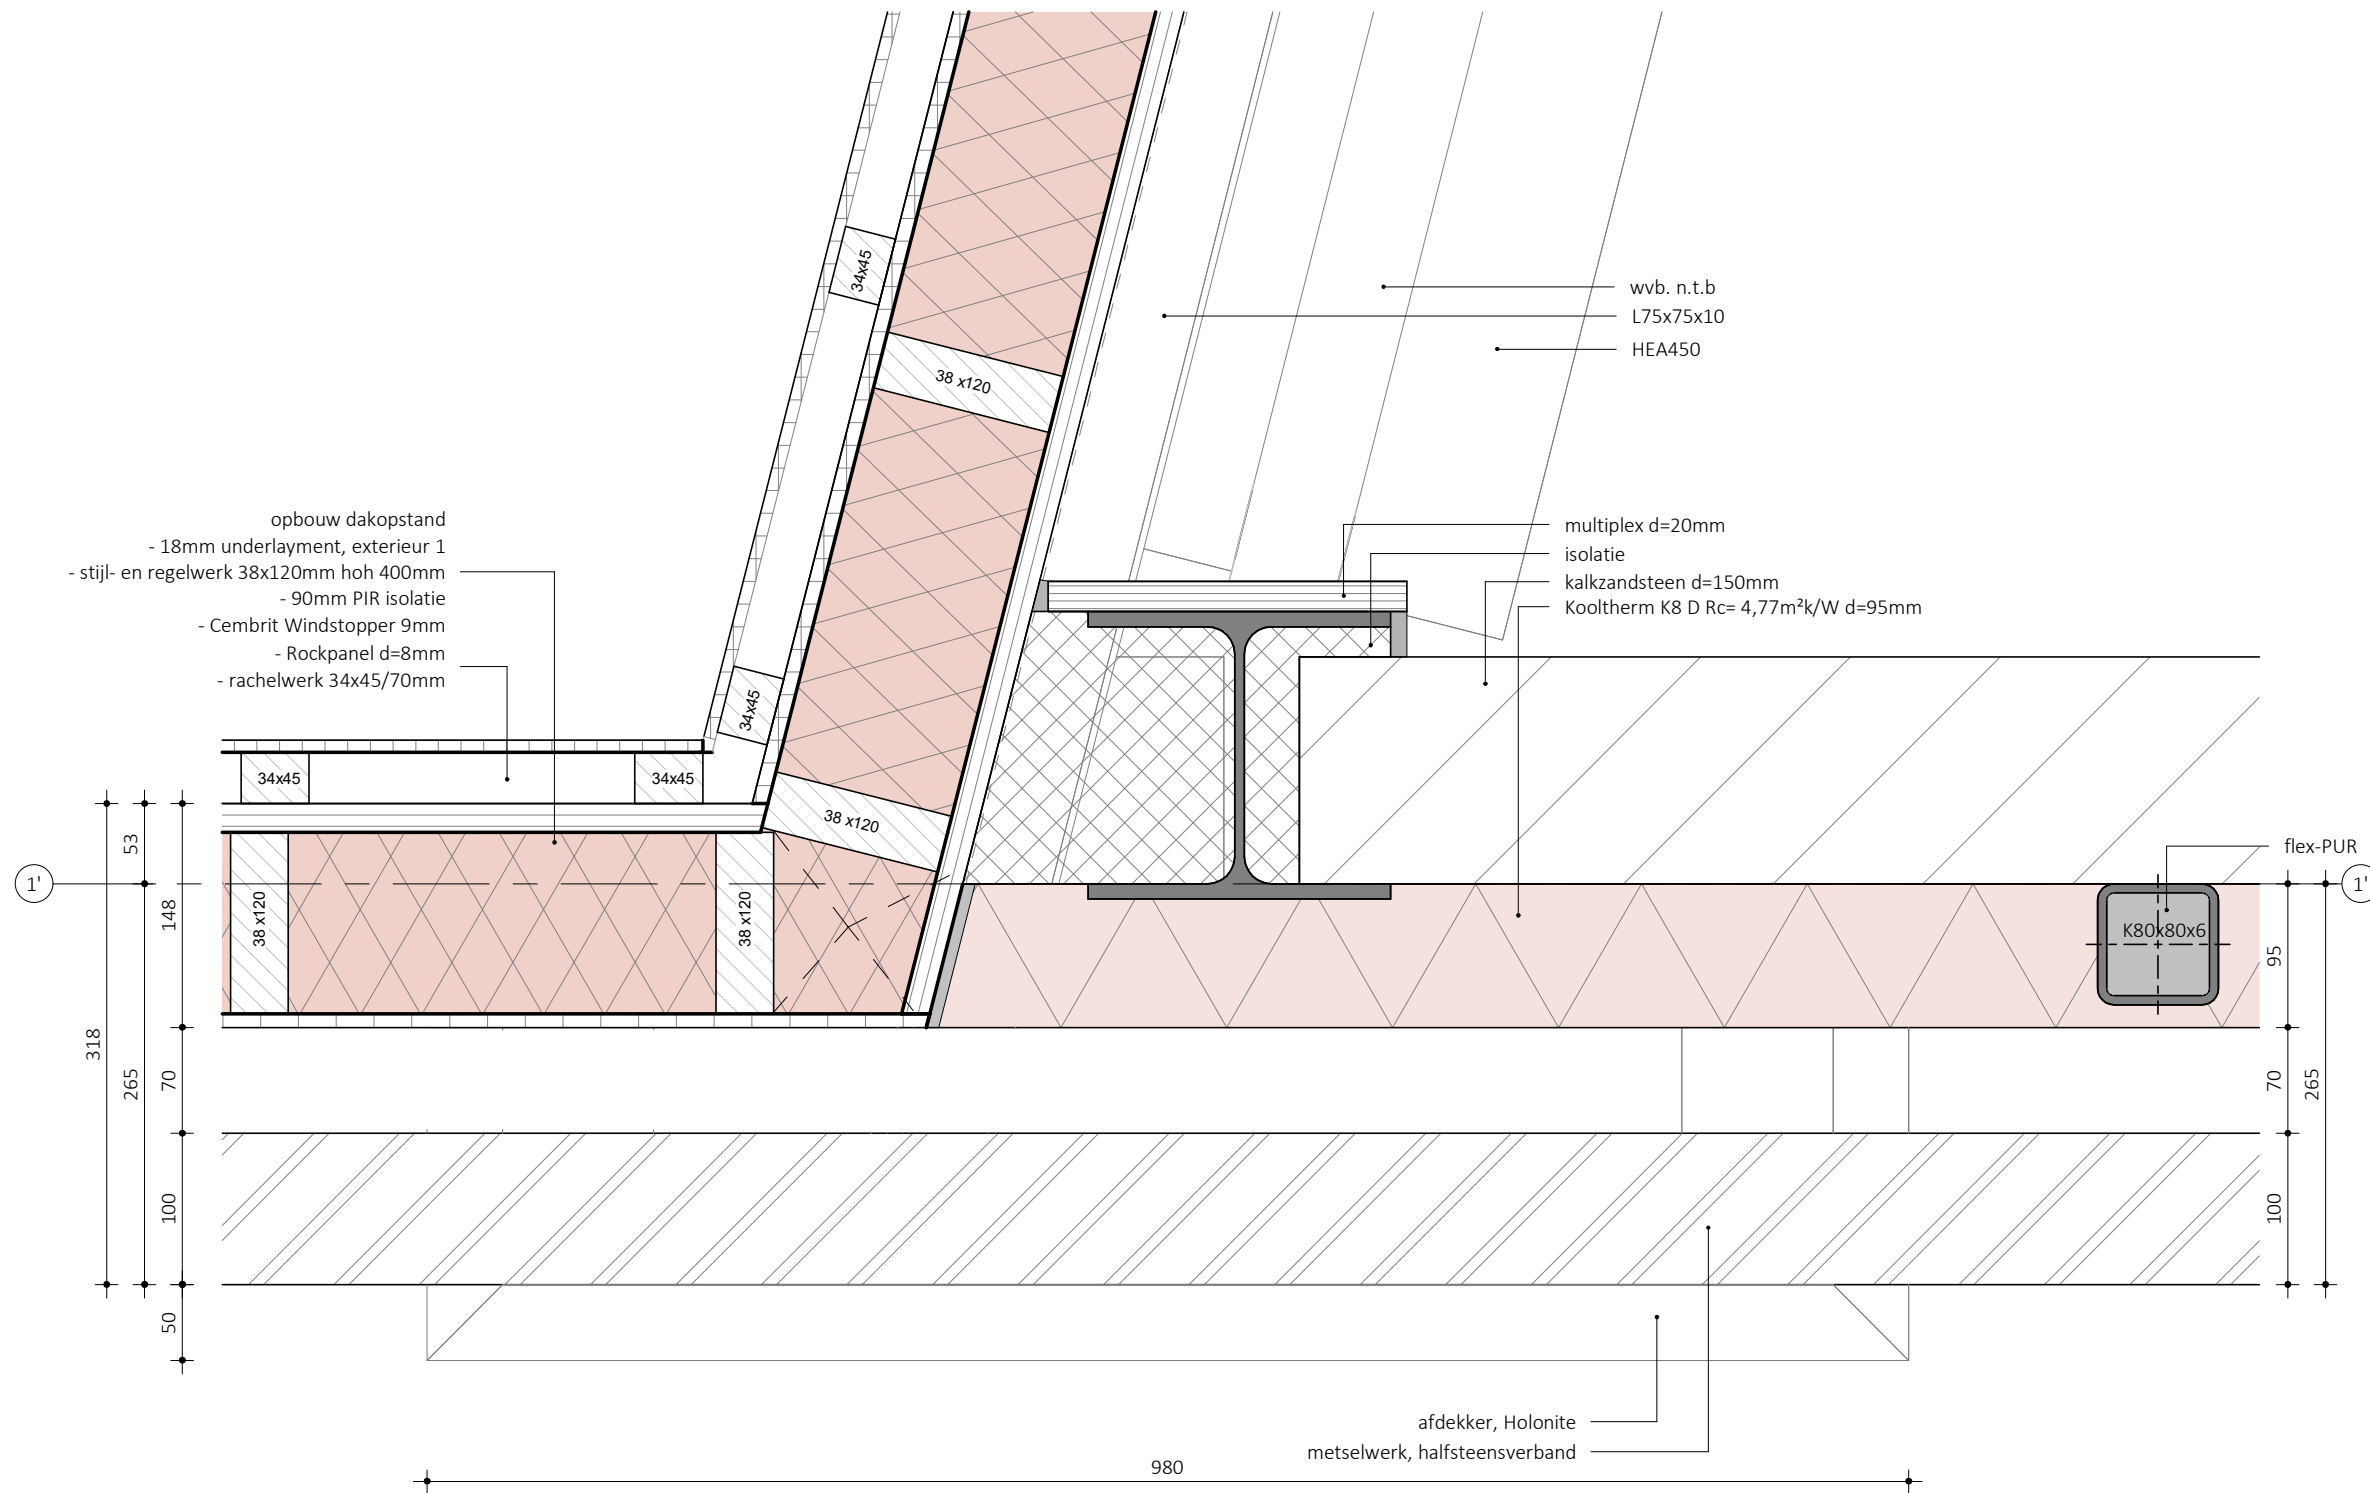

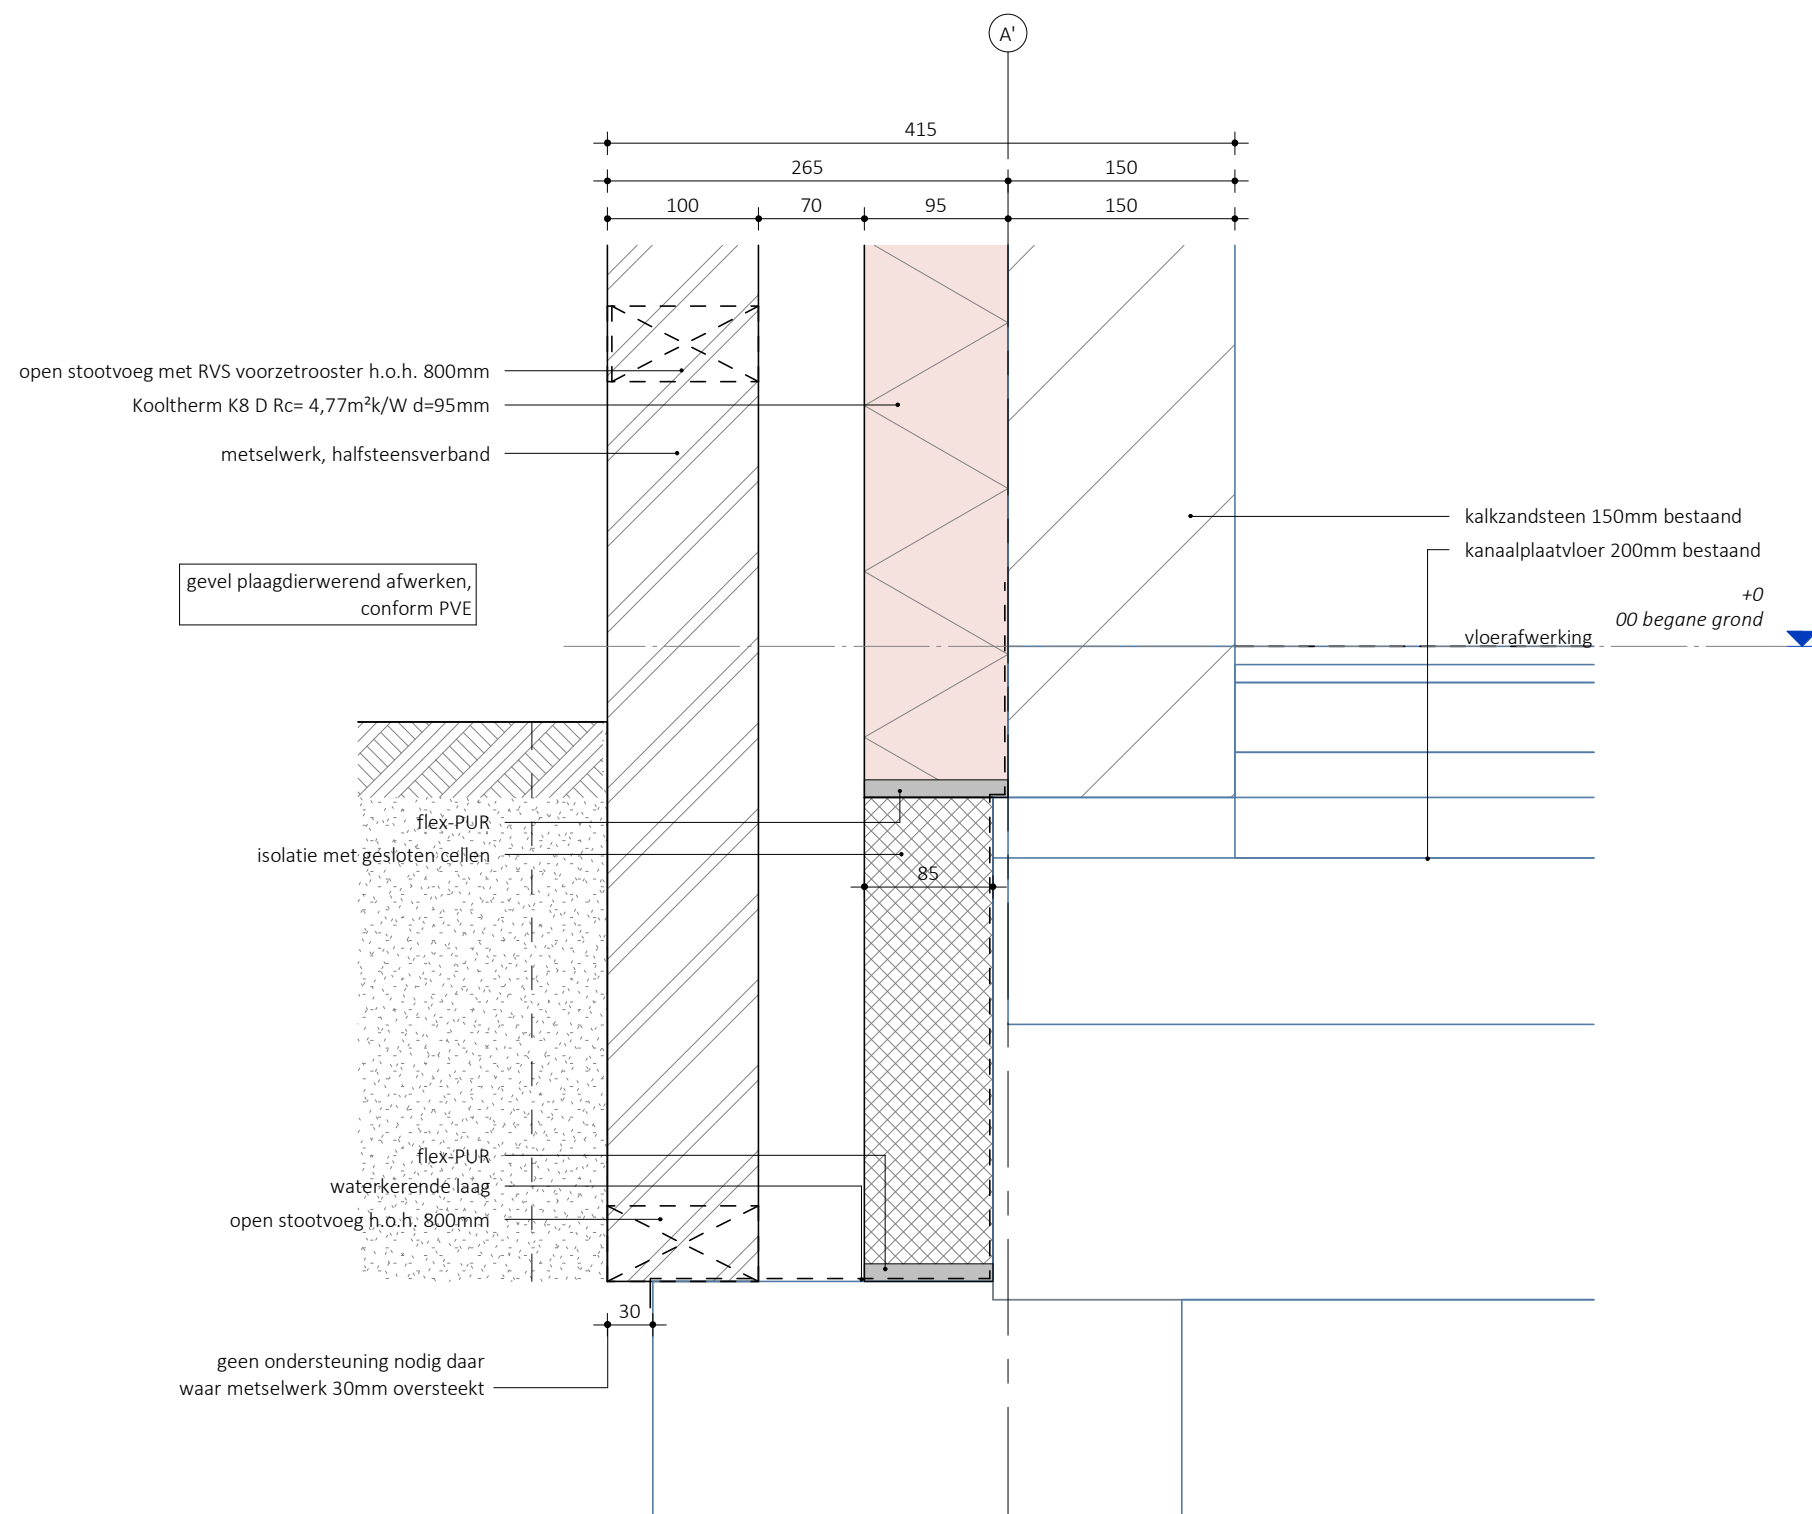

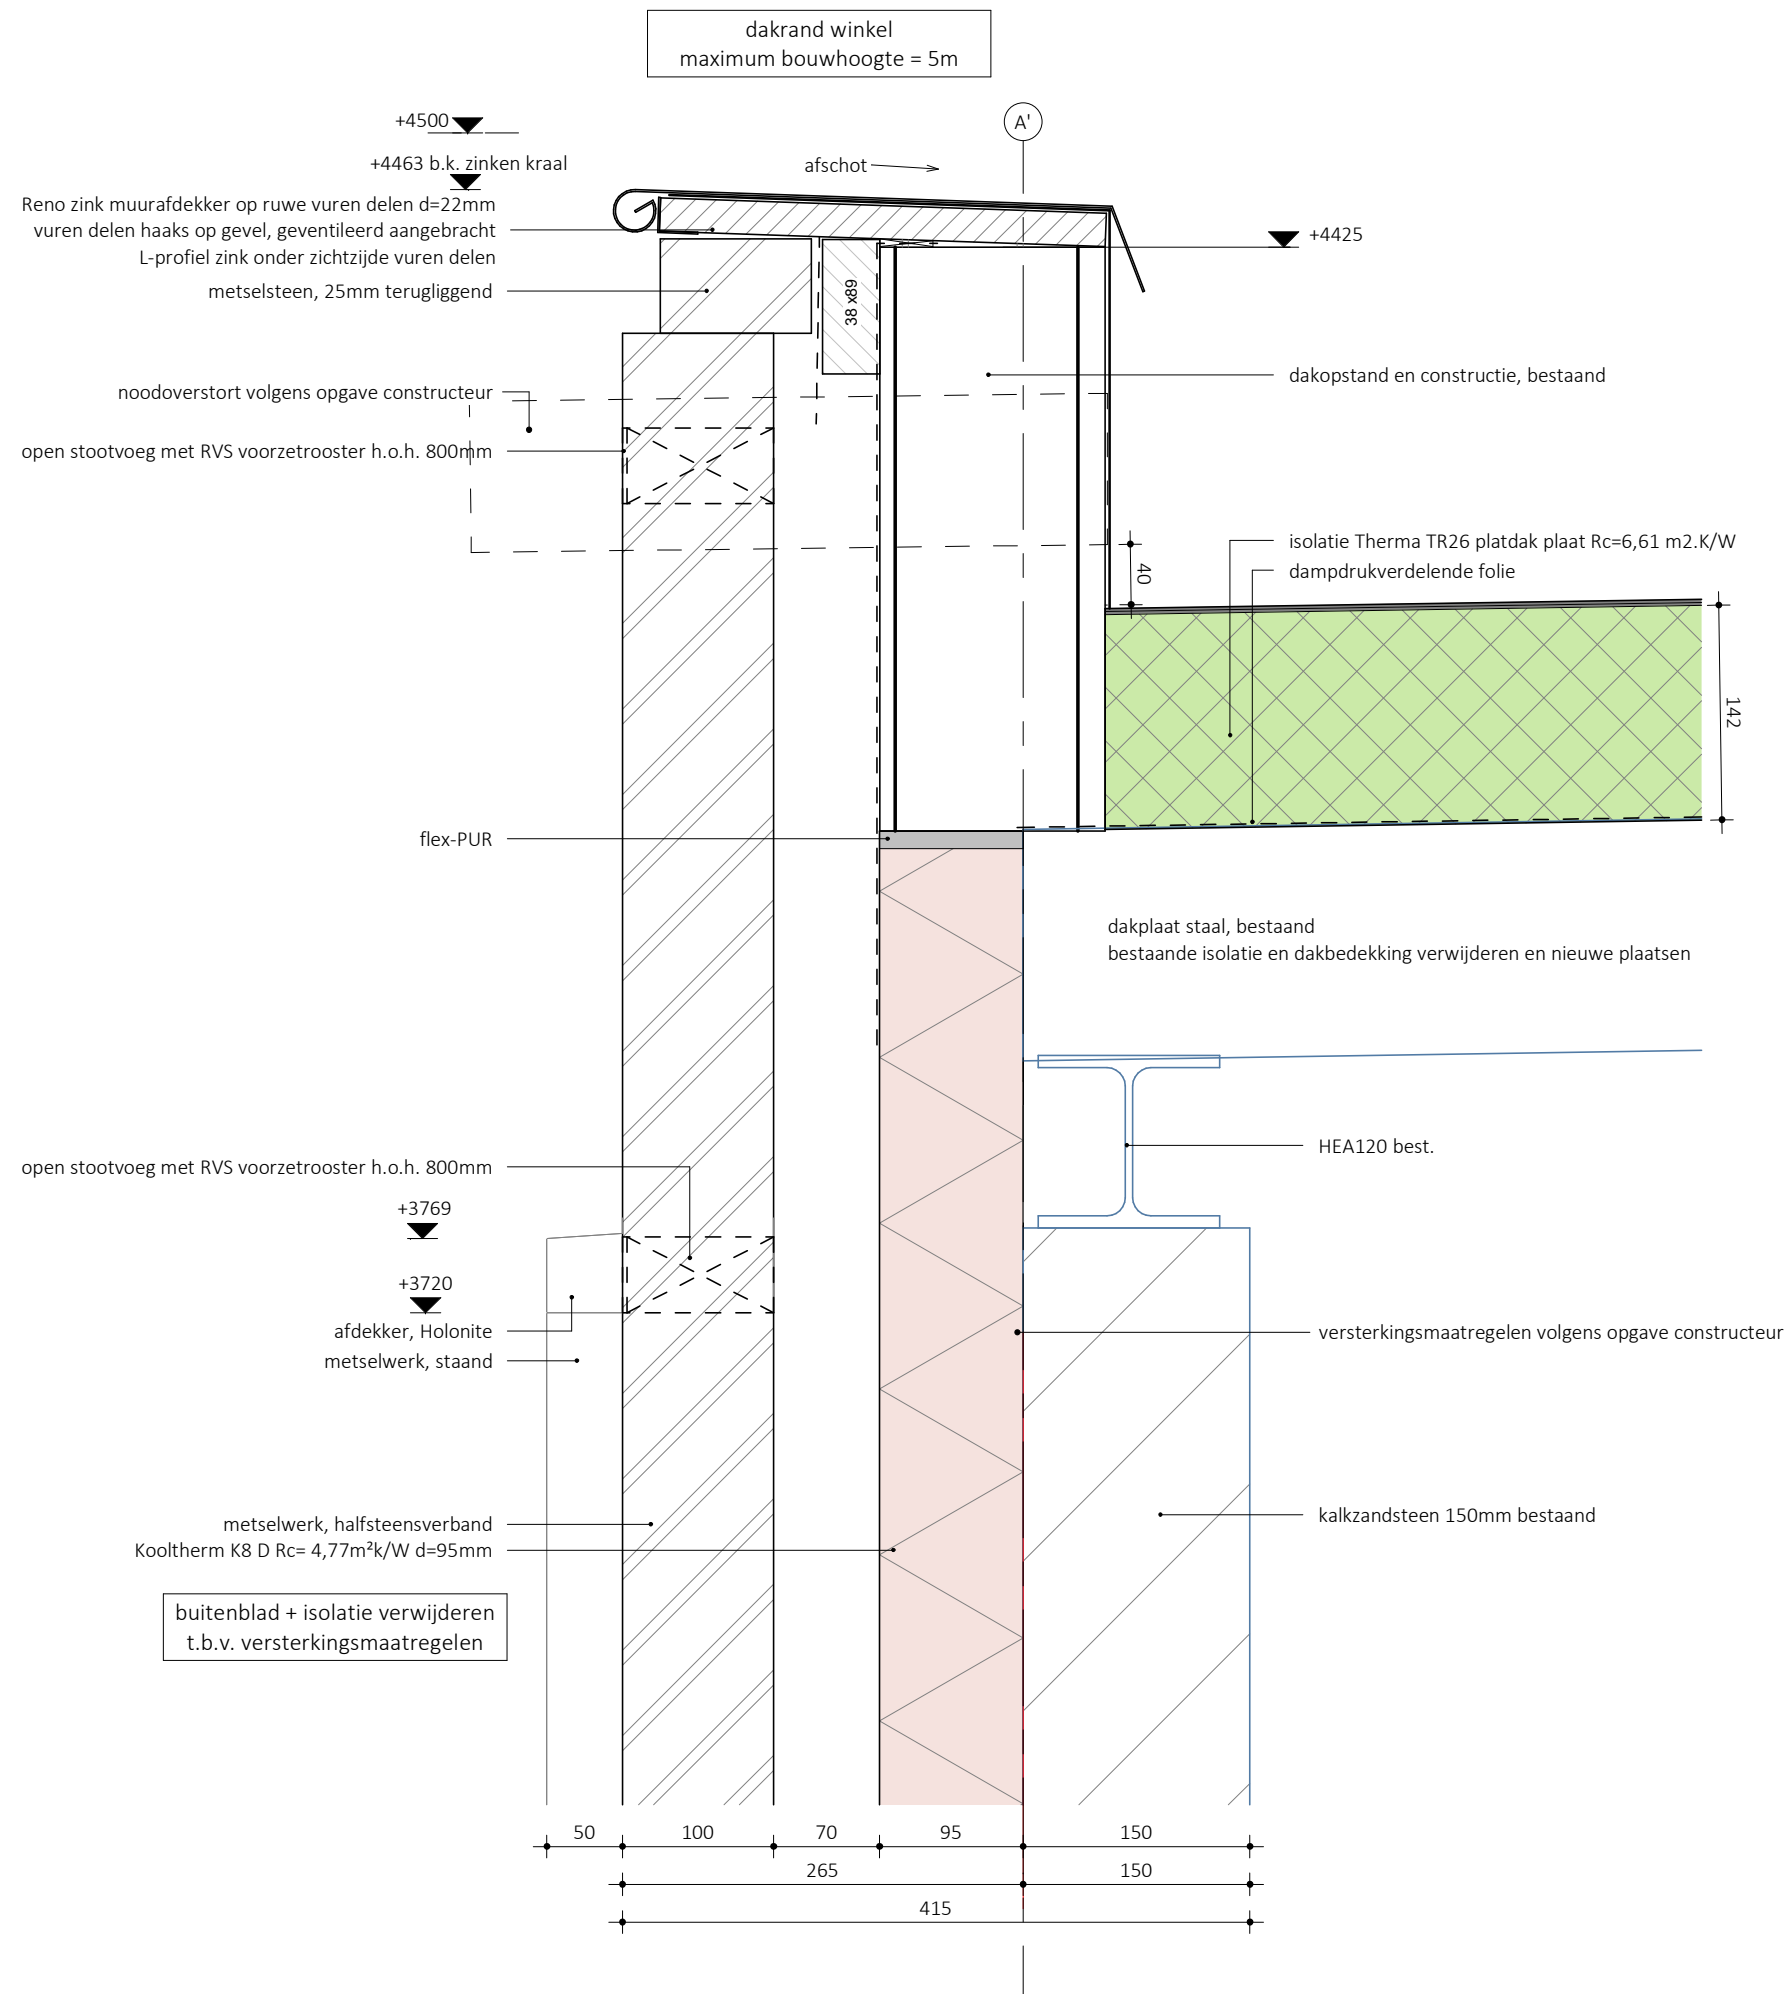


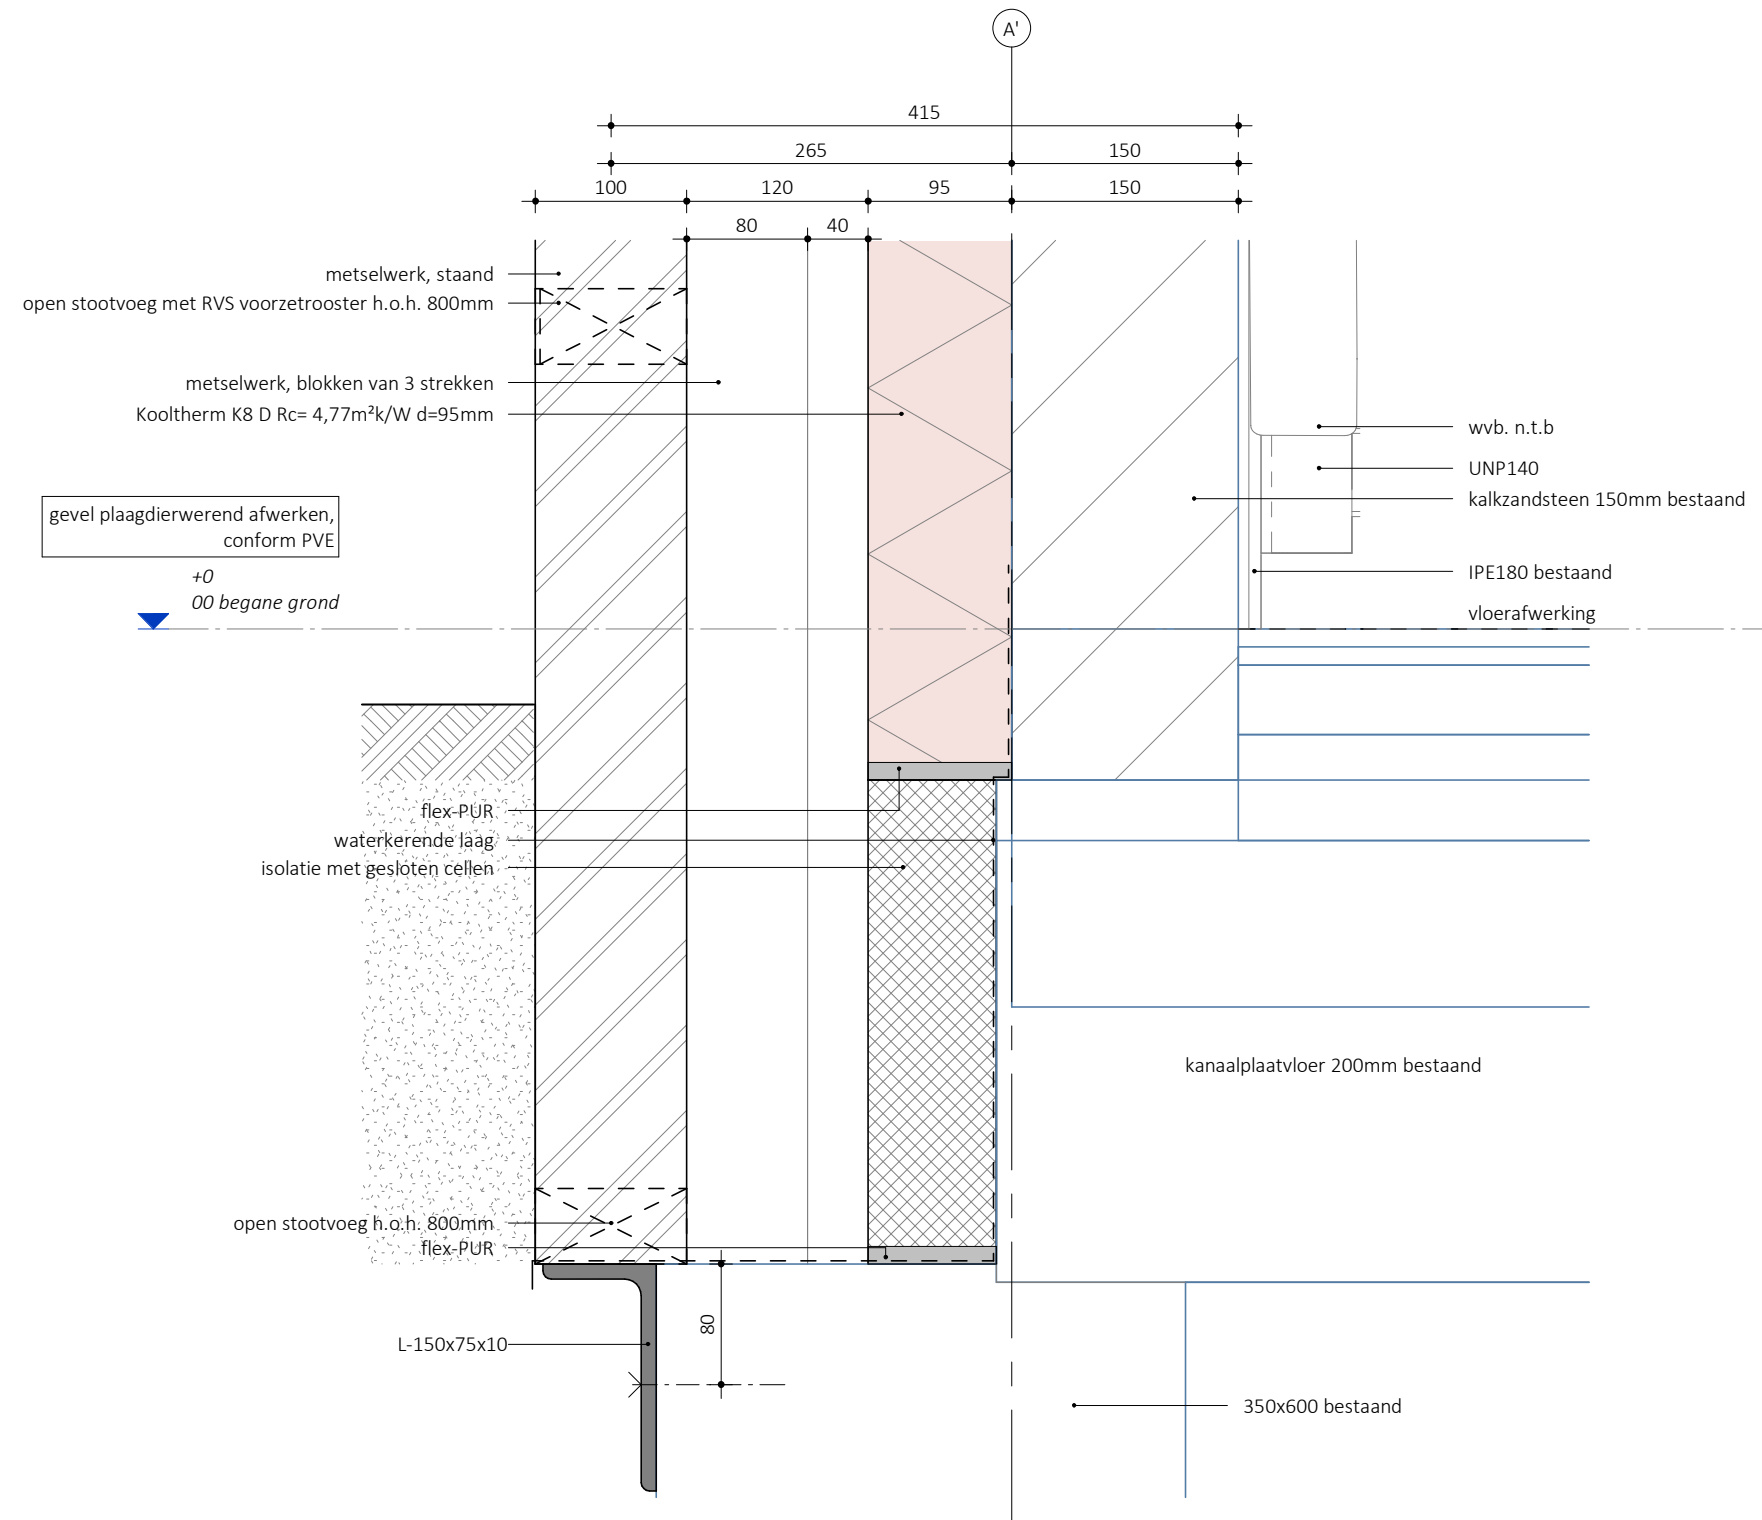


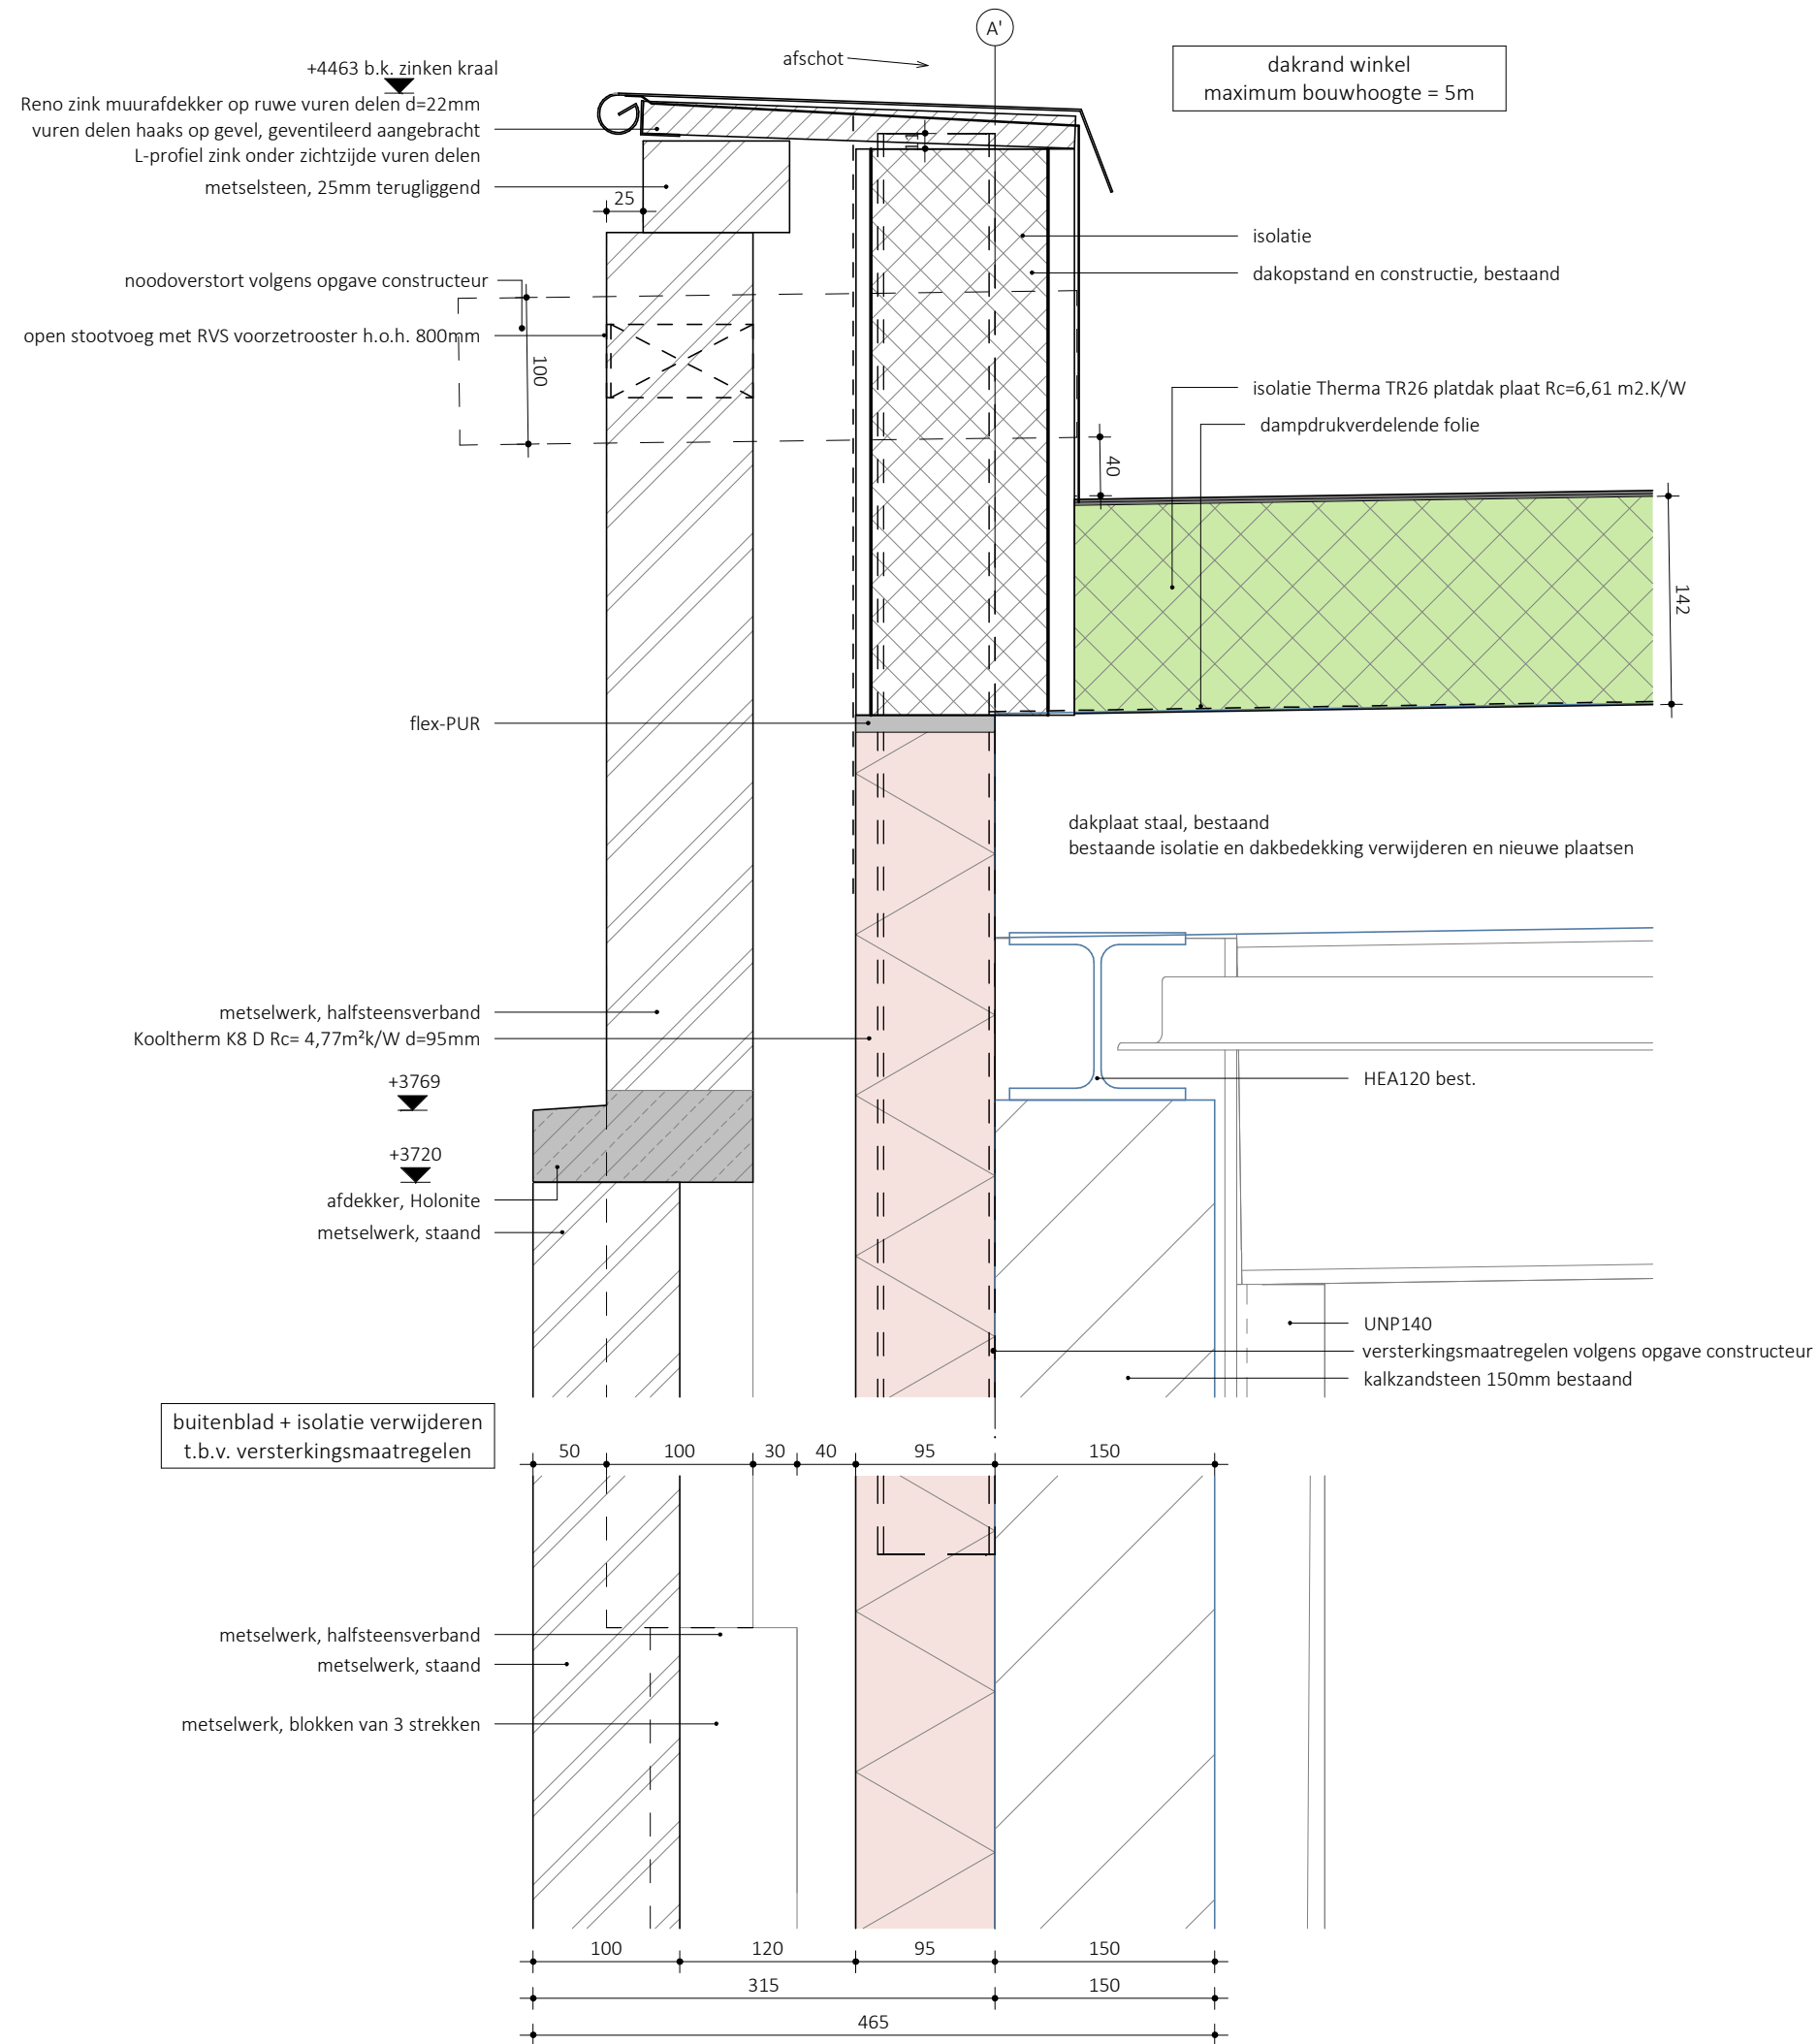




gevel detail metselwerk

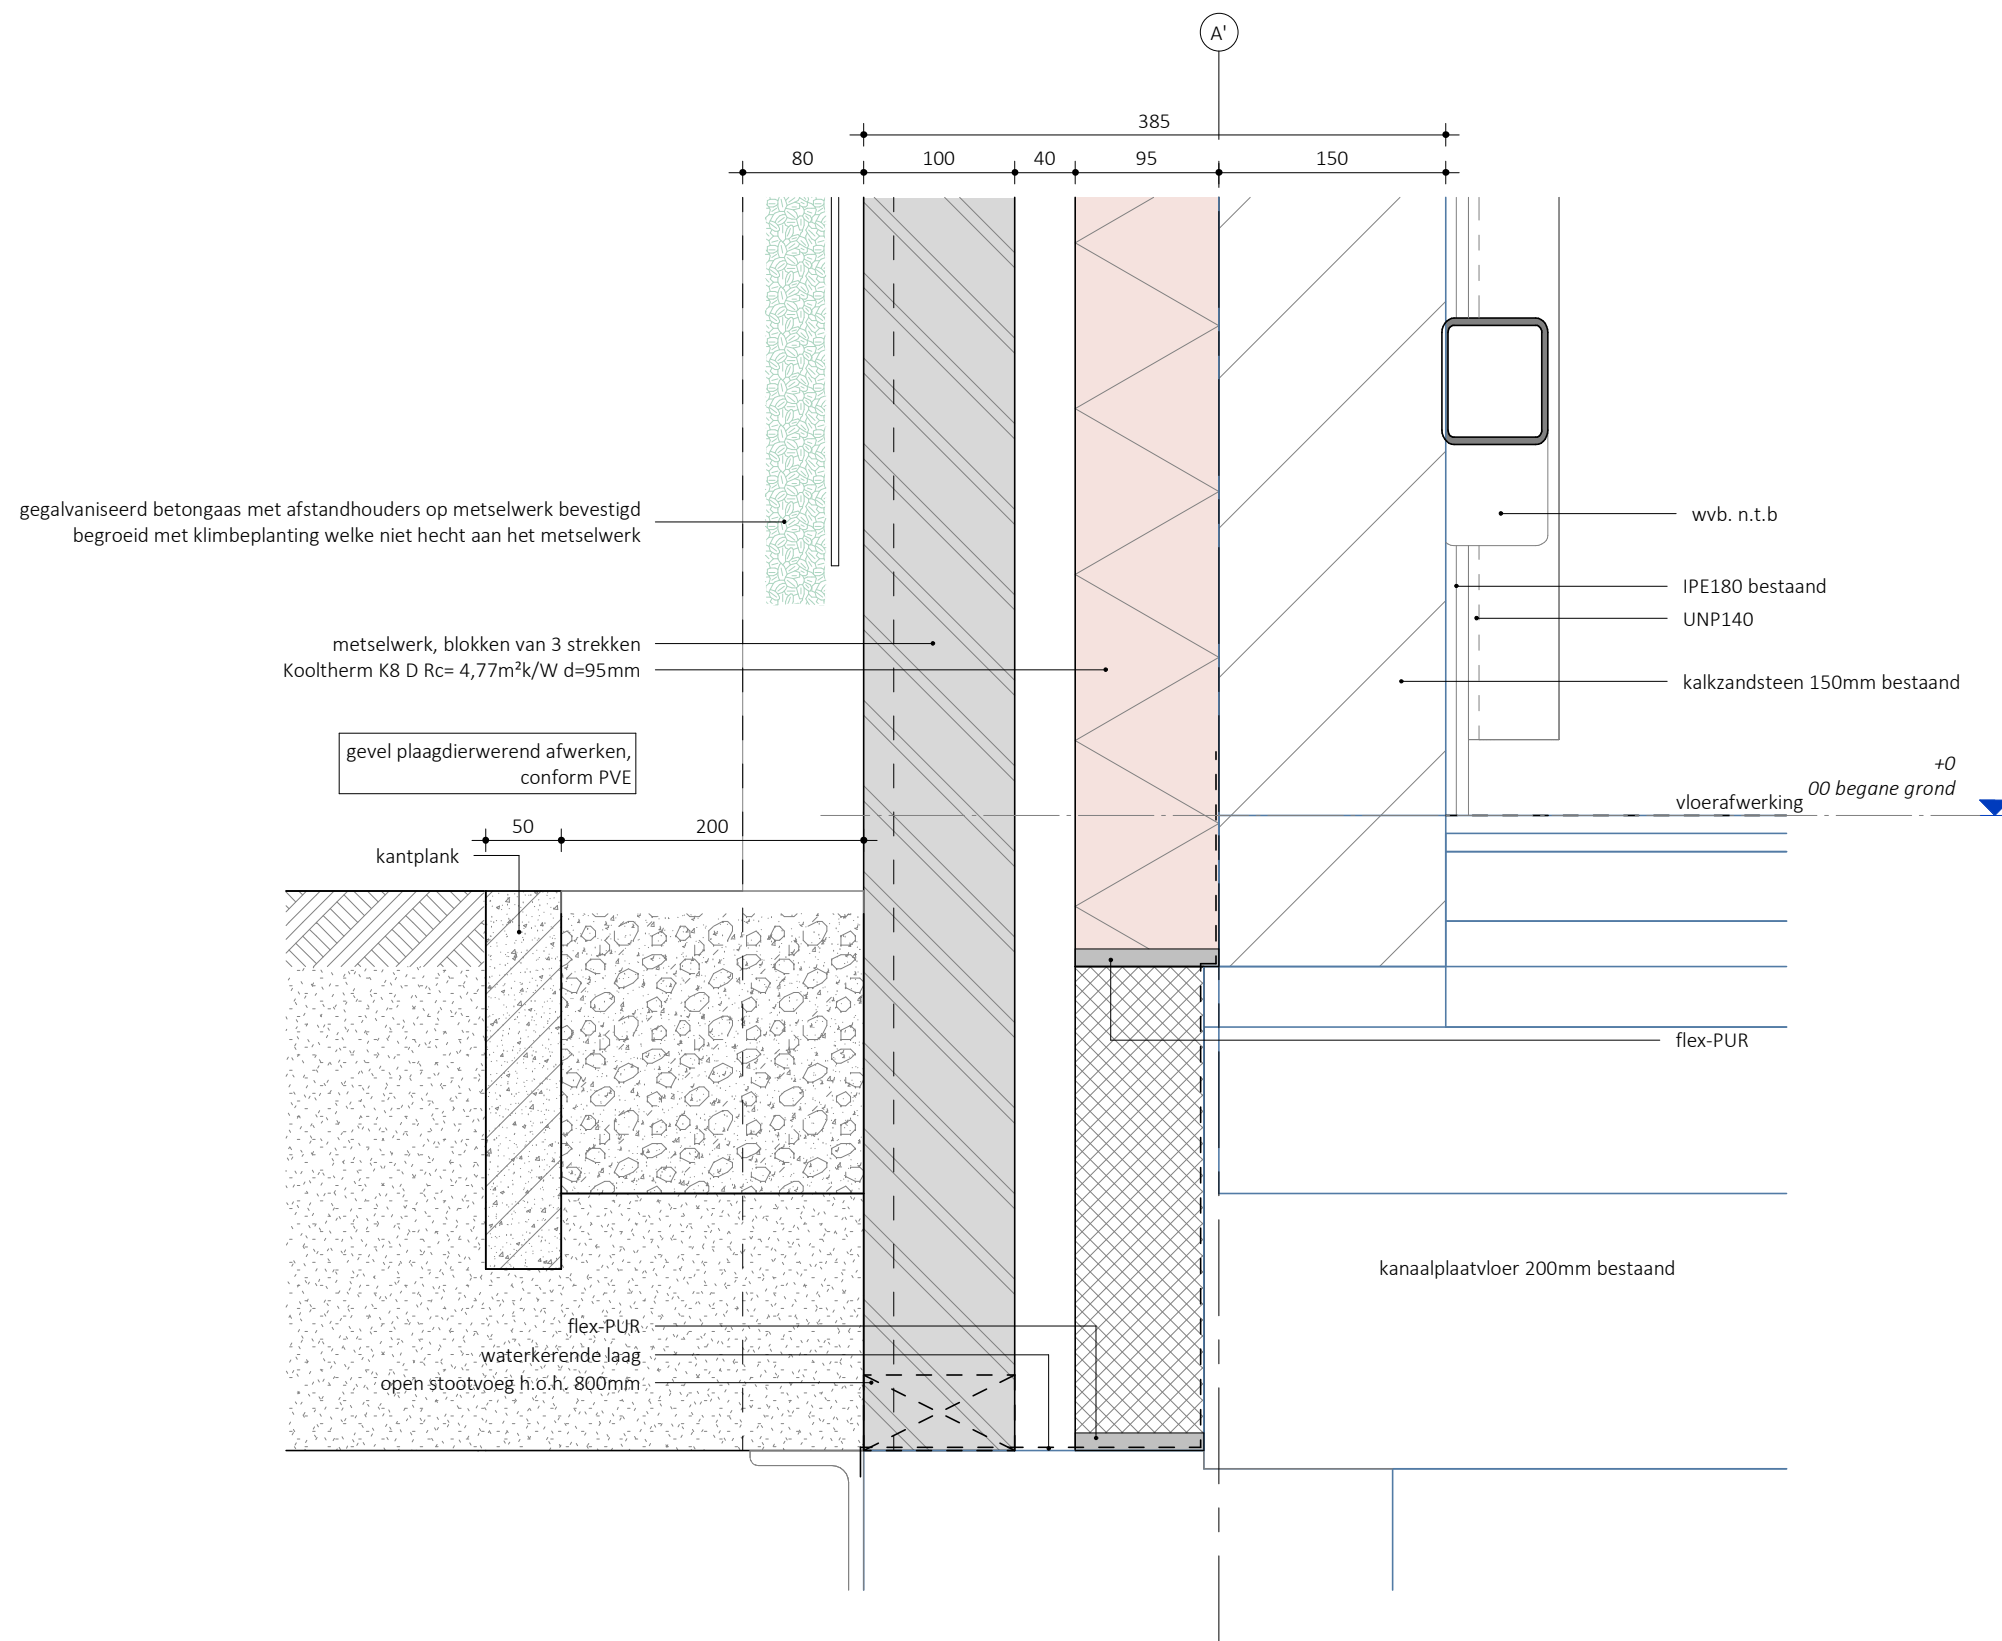

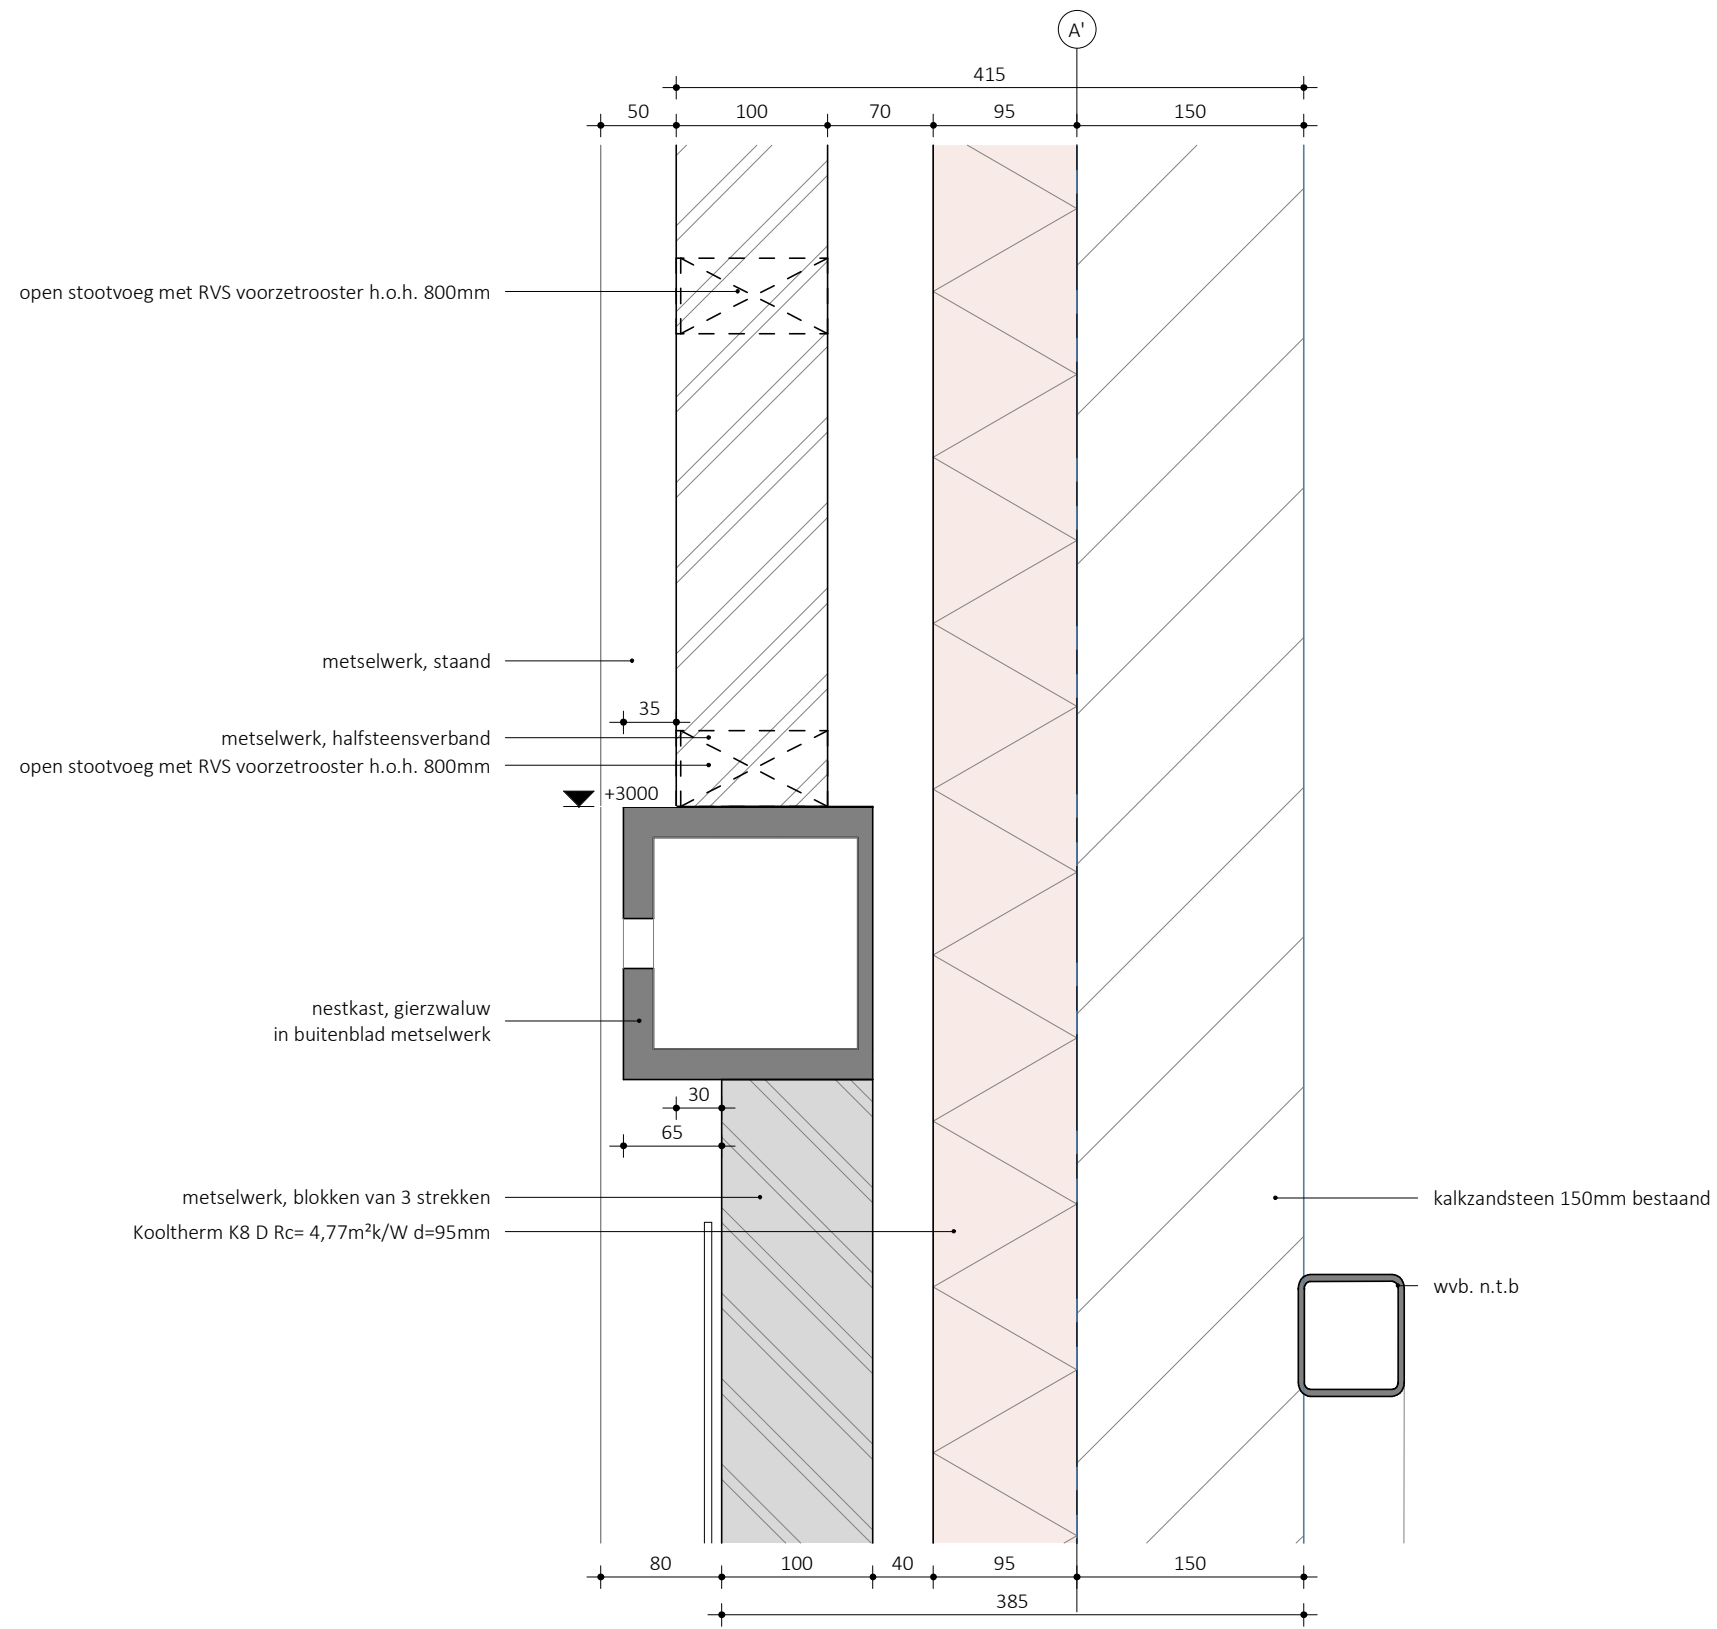

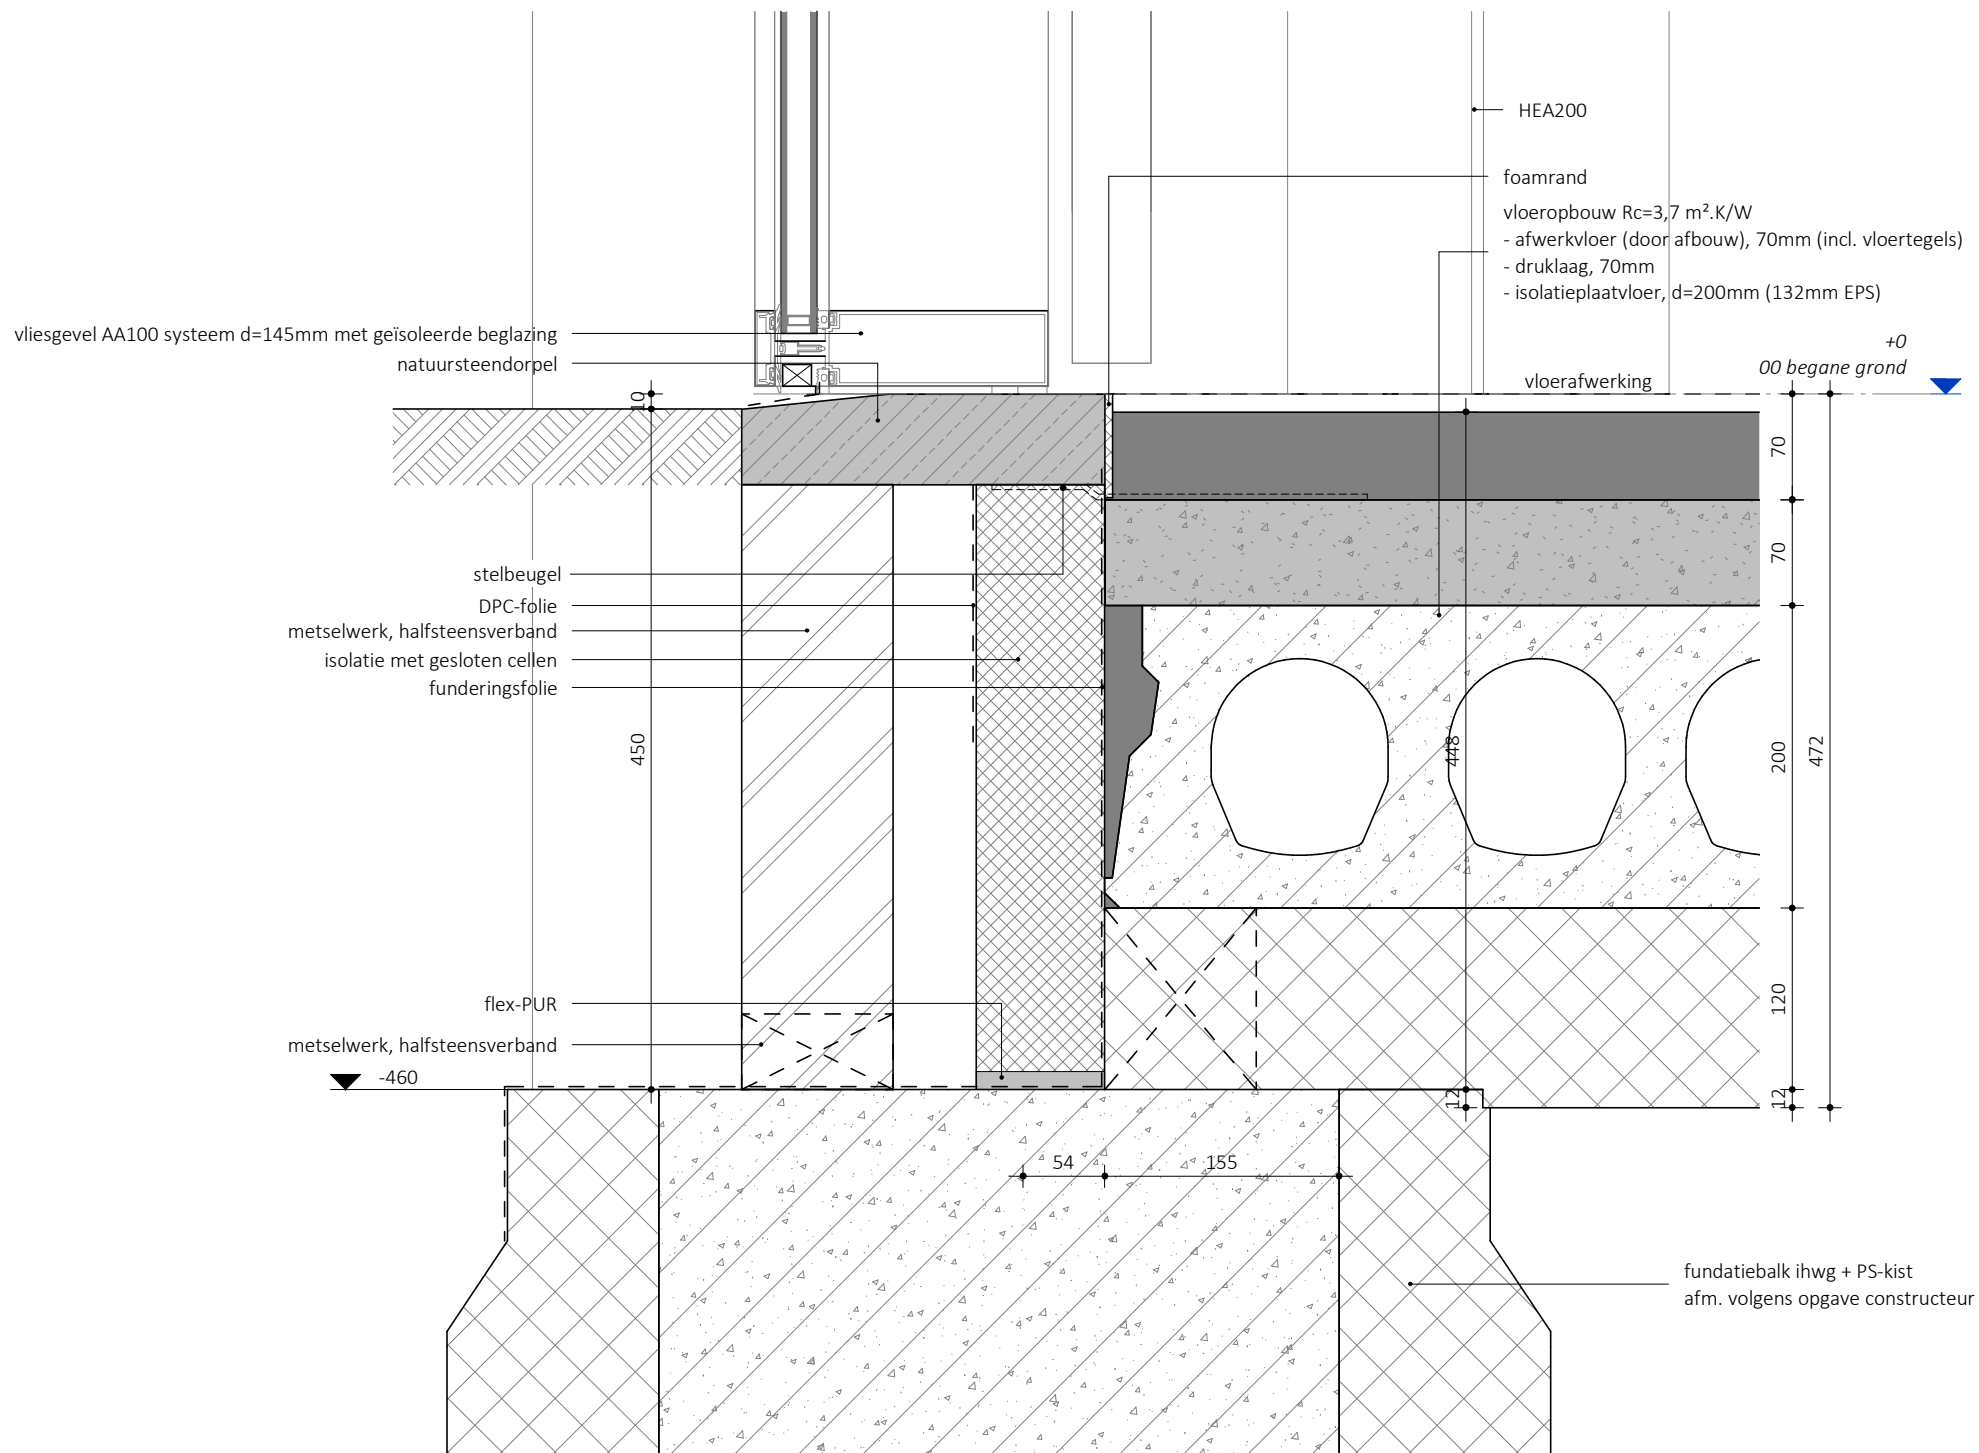

KHV ARCHITECTEN

■ Korfer / Ter Horst / De Velde Architecten

onderwerp principedetails schaal 1:5


formaat A3

projectnr. K231162



datum 28-03-2025

tekeningnr. V07


laatste wijz.

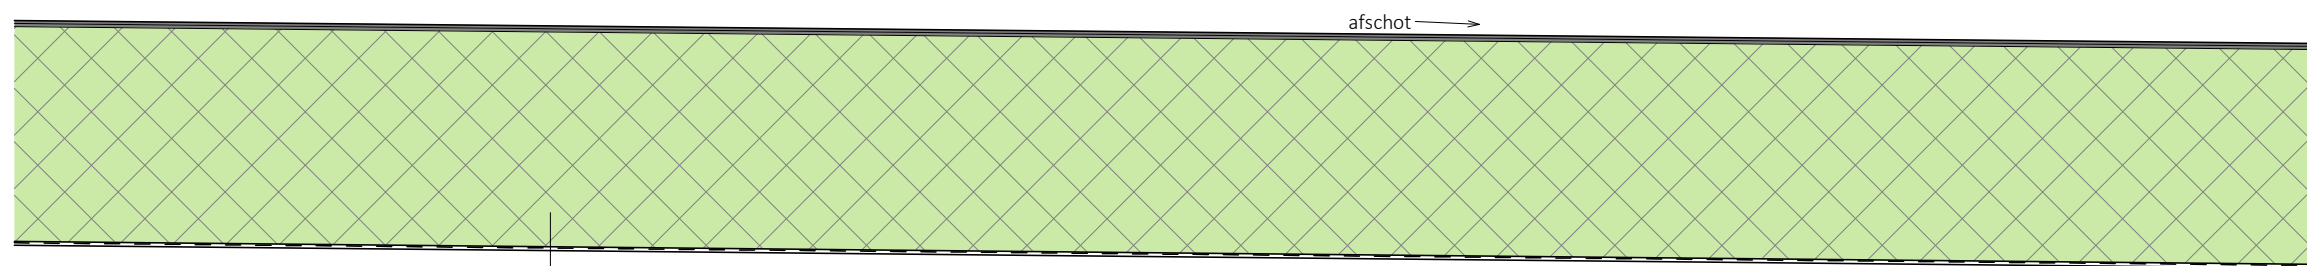

Dakopbouw min. Rc 6,61 m².K/W opbouw van buiten naar binnen:
 - dakbedekking
 - isolatie Therma TR26 platdak plaat
 - dampdrukverdelende laag
 - stalen dakvloerconstructie SAB153/840

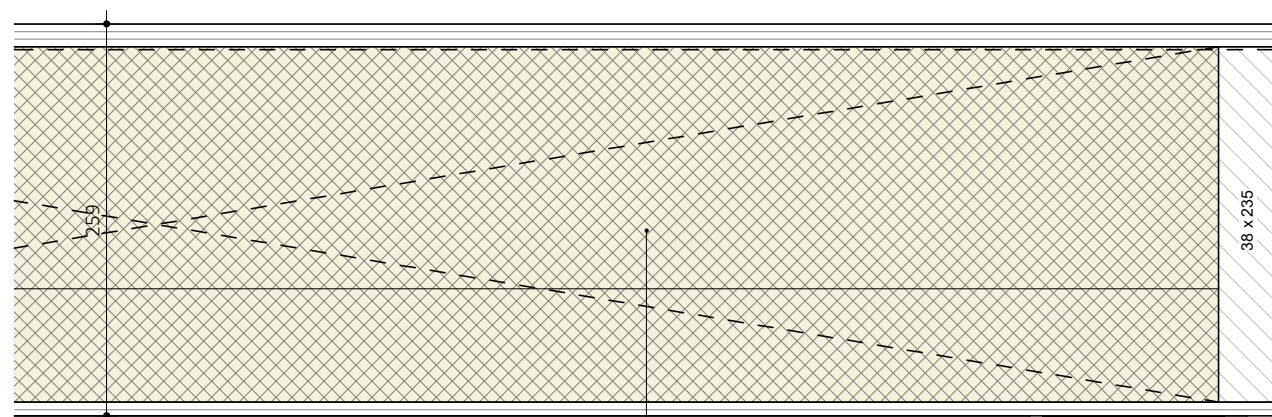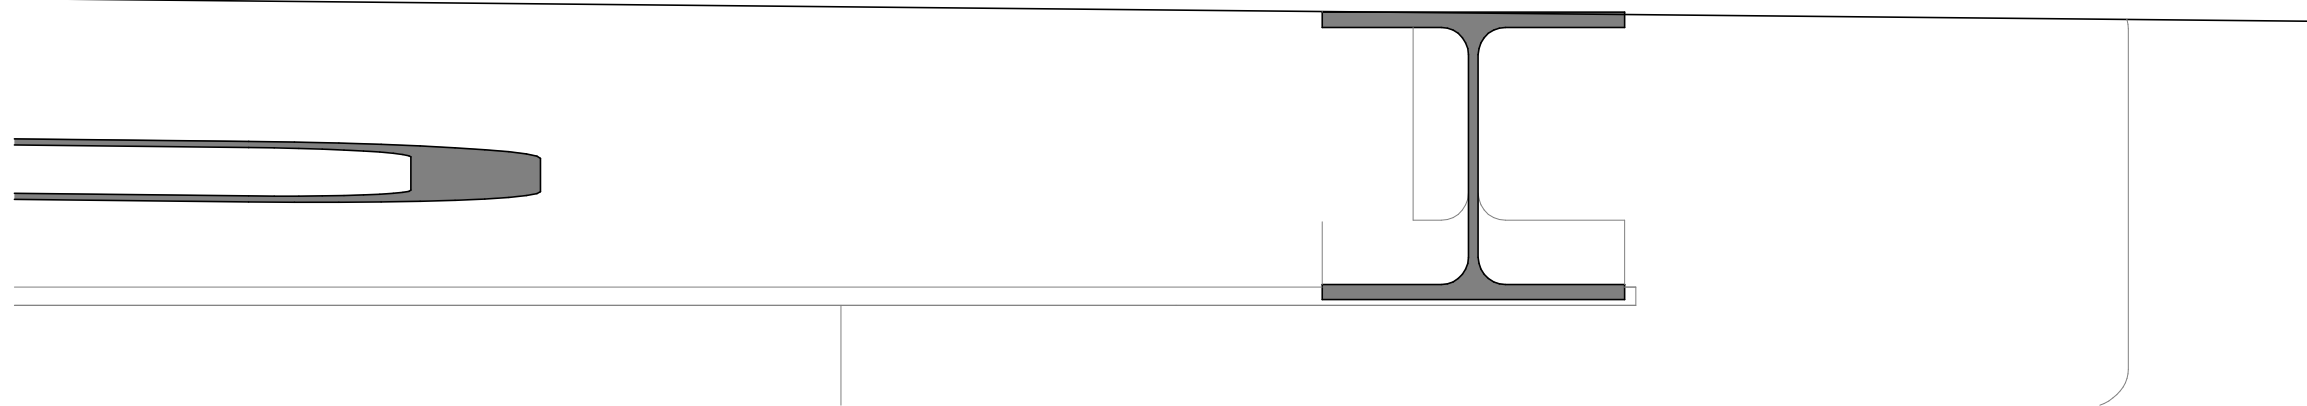



HSB wand Rc 5,0 m².K/W opbouw van binnen naar buiten:
 - OSB plaat d=15mm
 - dampdichte folie
 - frame HSB stijl- en regelwerk 38x235mm
 - isolatie HSB Rocksono Base 160mm
 - 2e Isolatielaag HSB Rocksono Base d=75mm
 - Cembrit Windstopper 9mm
 Rockpanel plafond d=8mm
 op rachelwerk 35x45/70mm h.o.h. 400mm

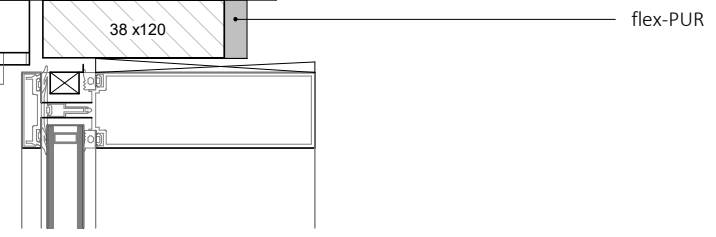



schuifdeur Assa Abloy SL510
 vliesgevel AA100 systeem d=145mm met geïsoleerde beglazing


+2895

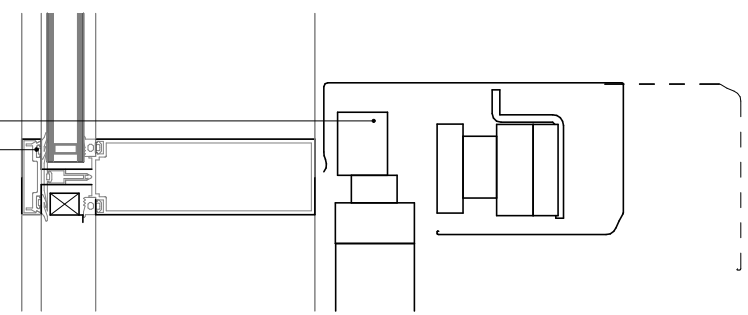

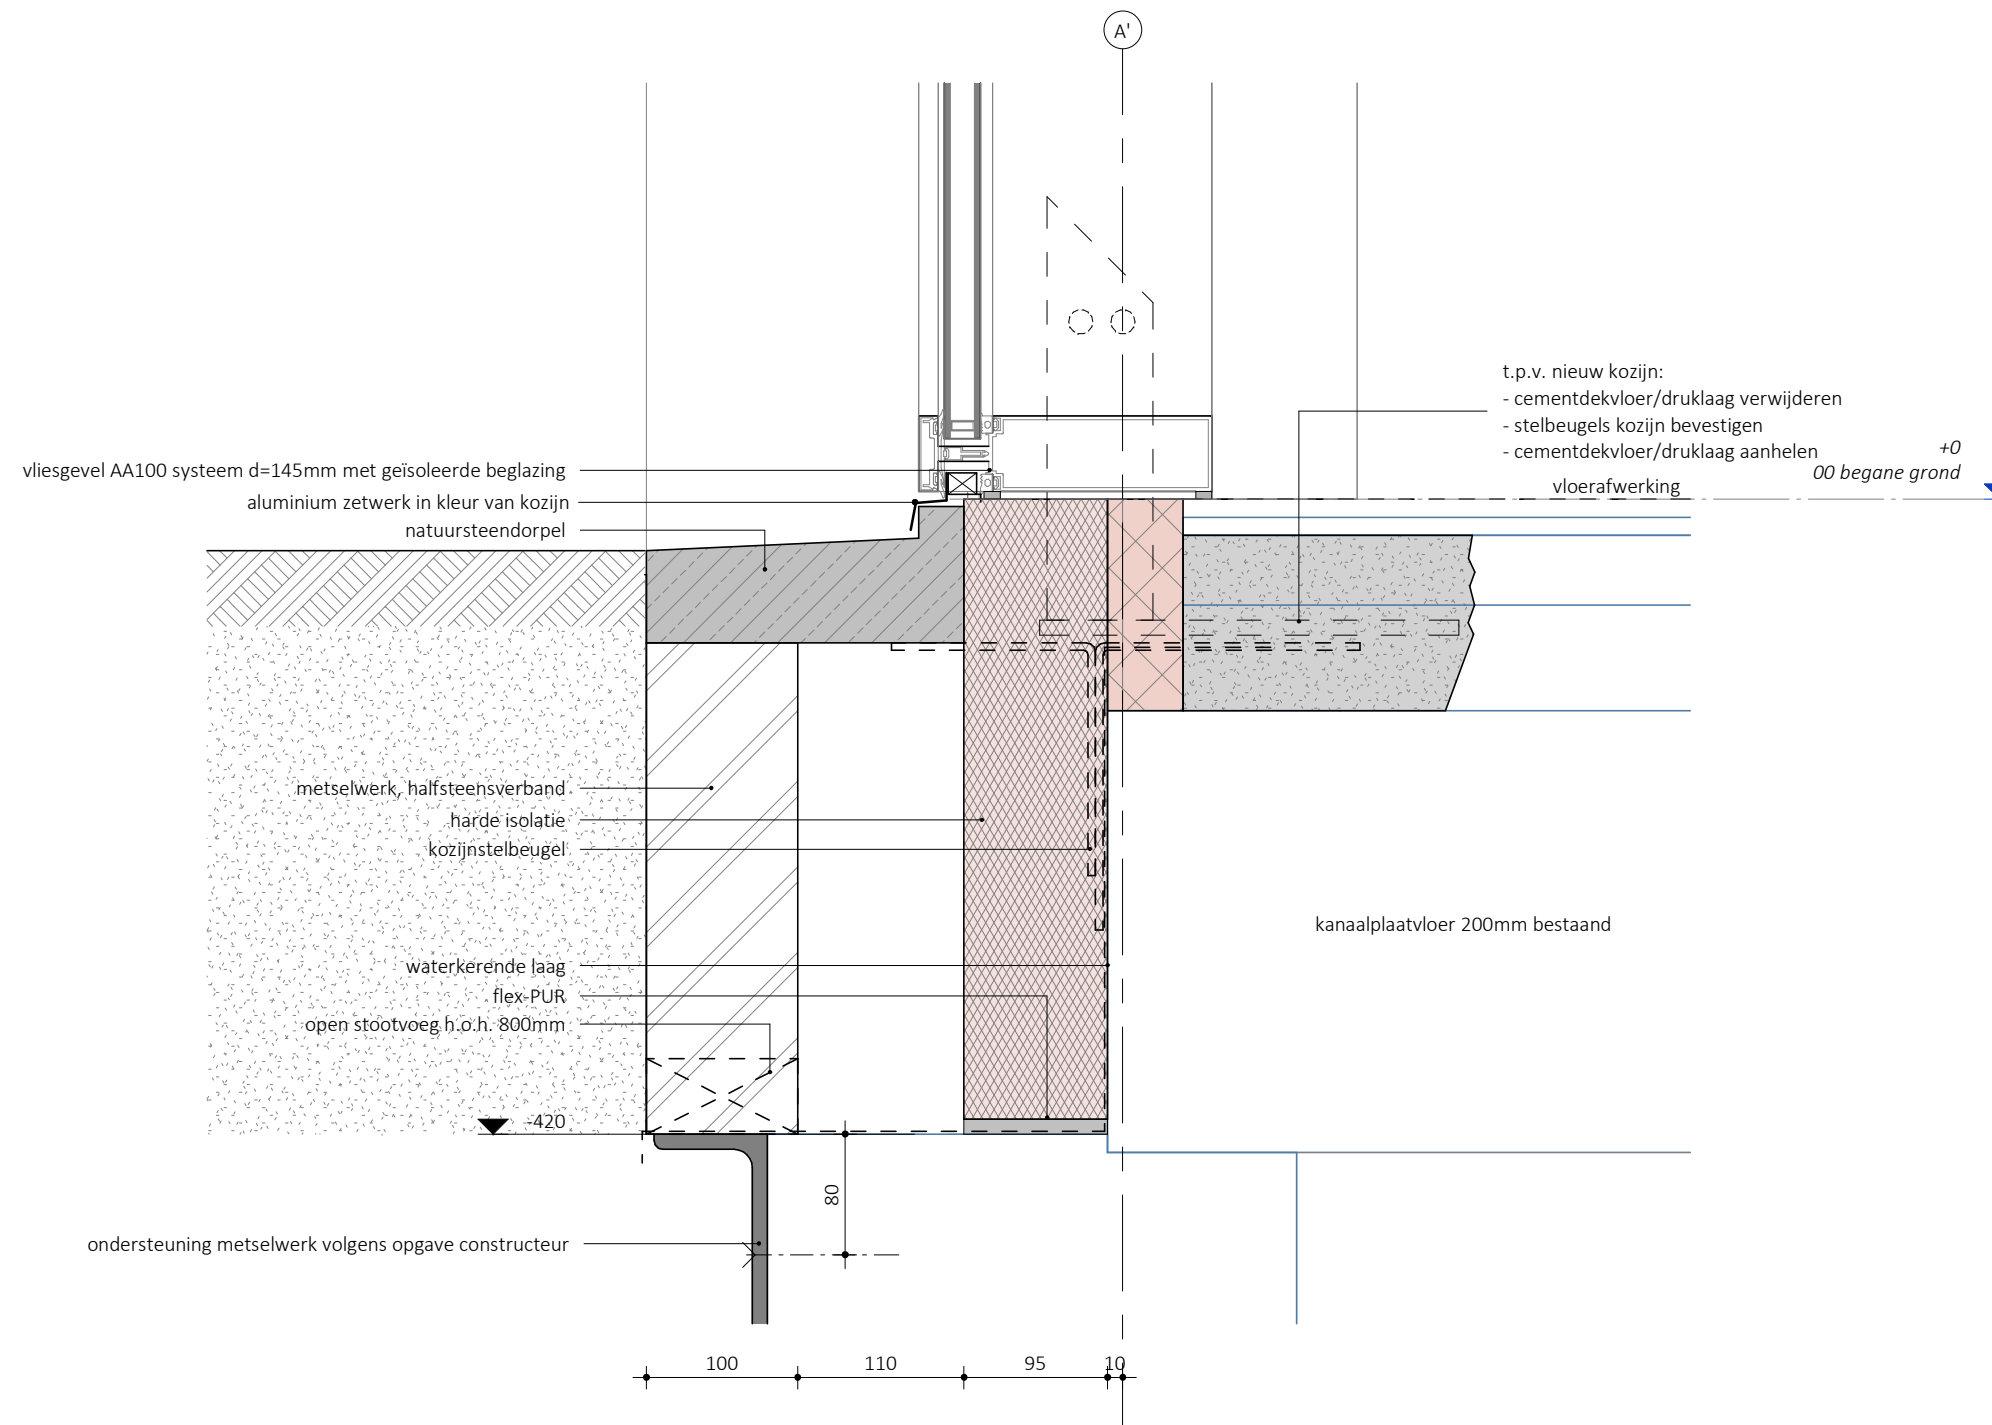


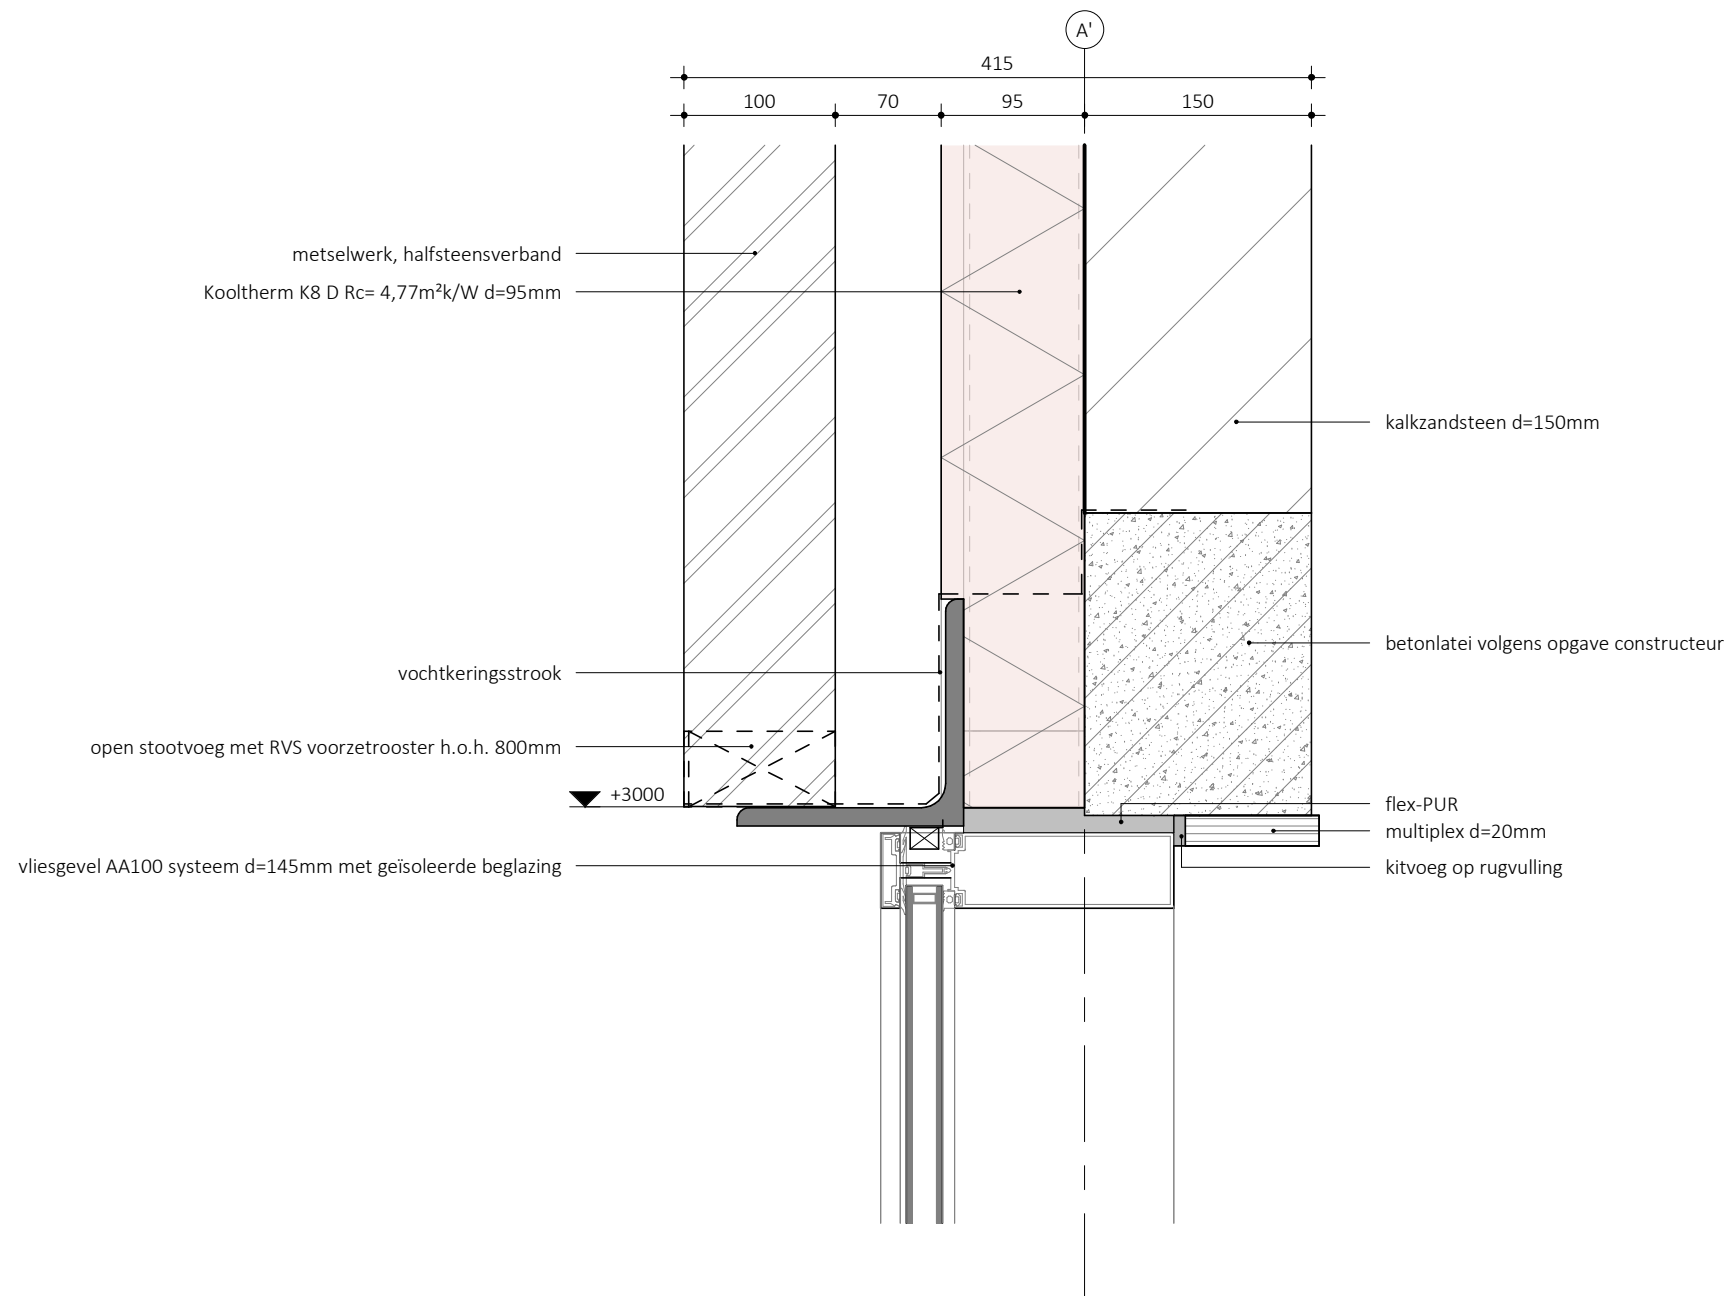

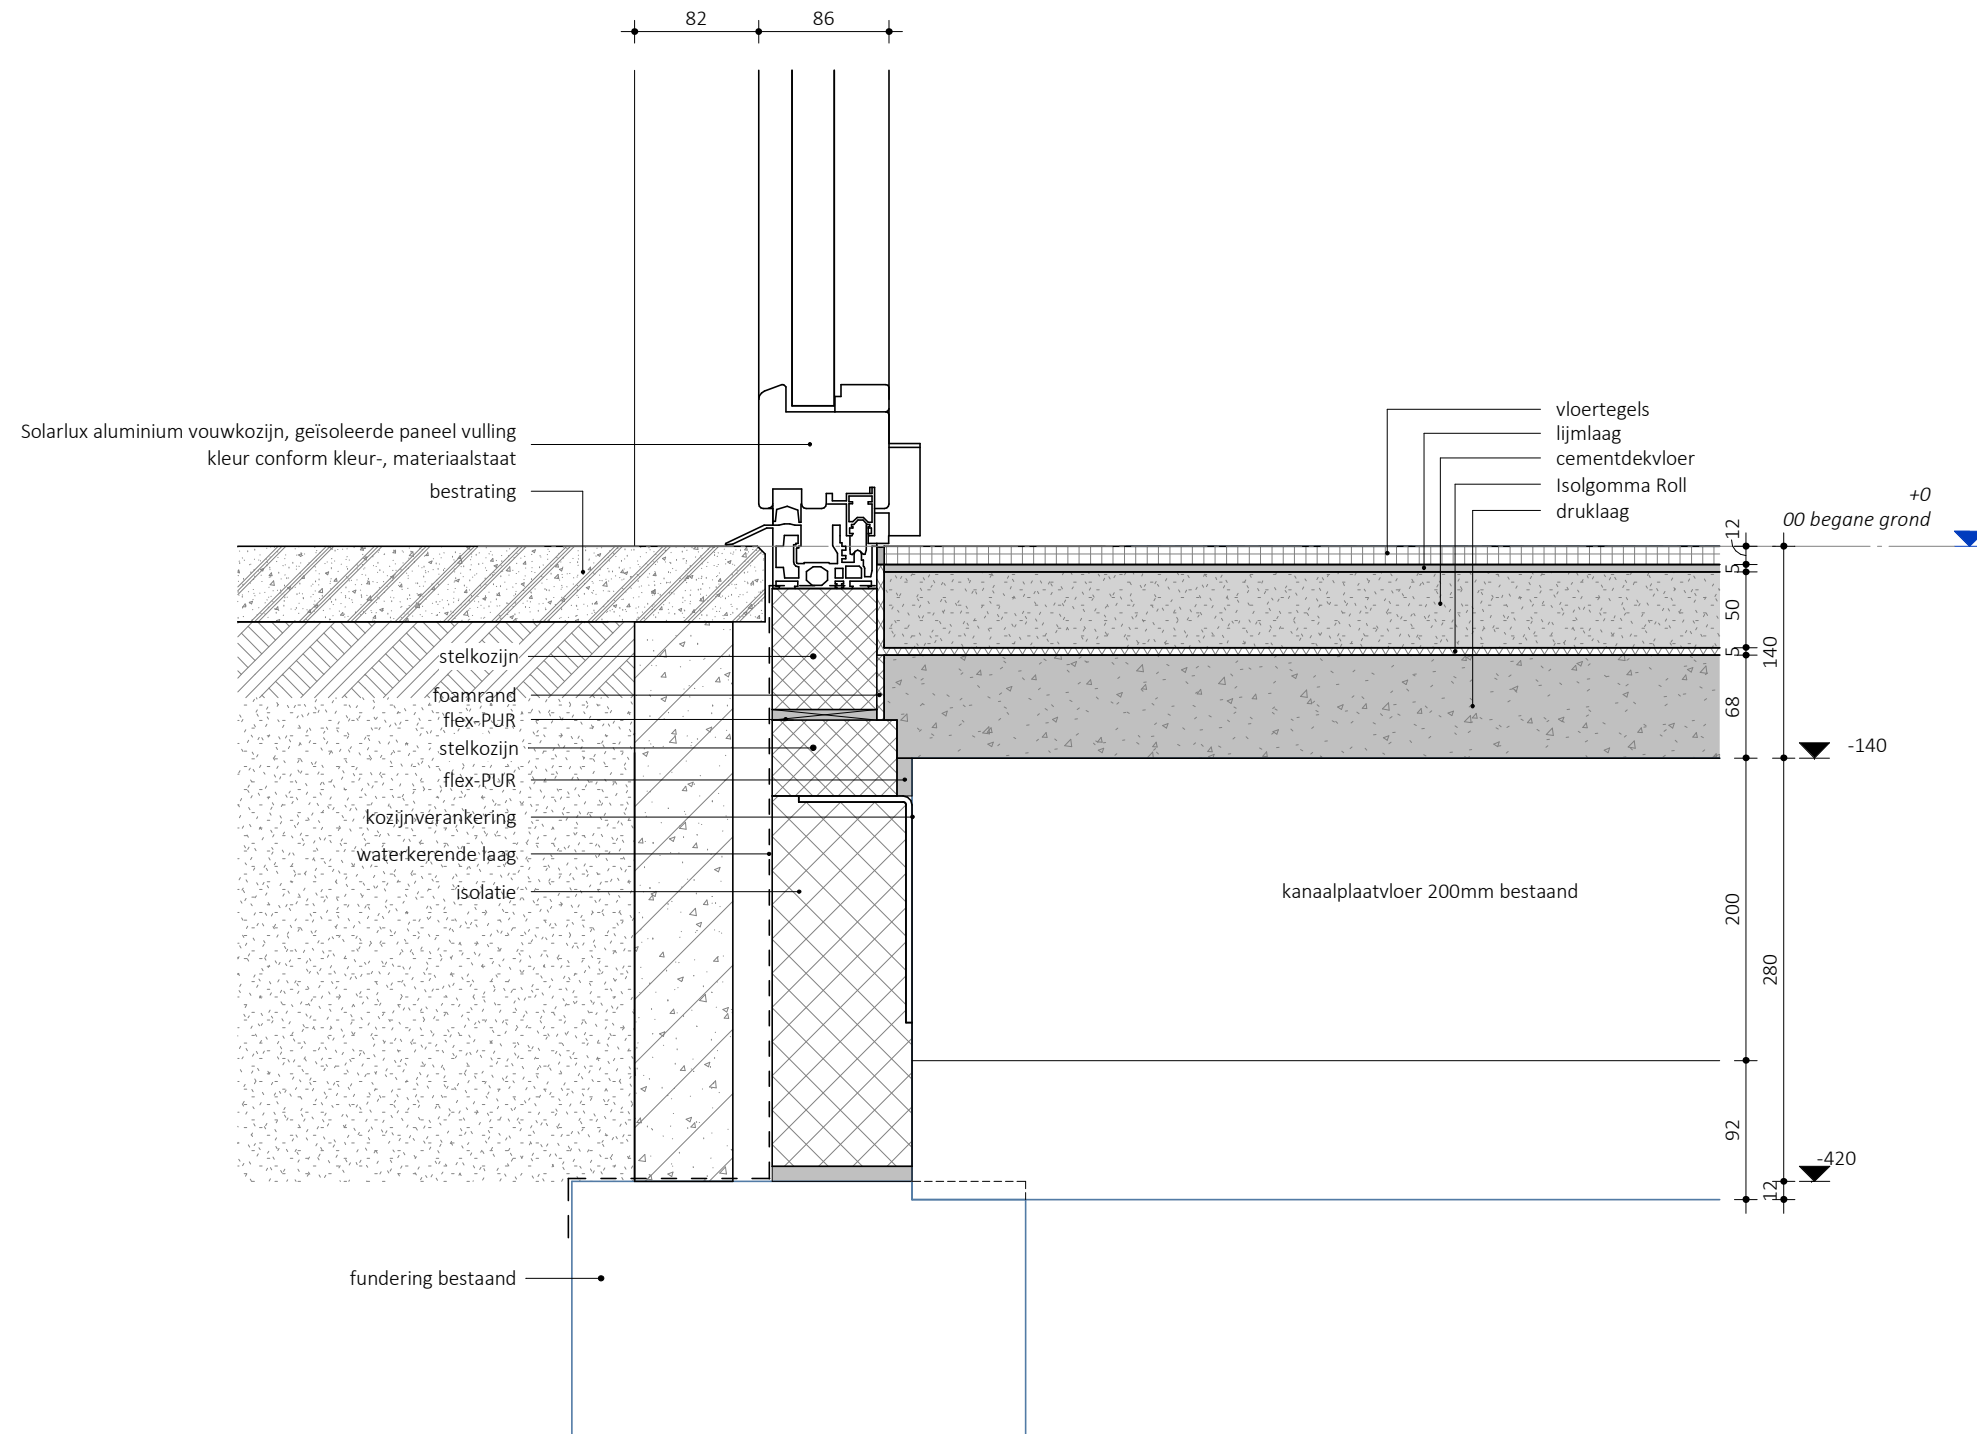


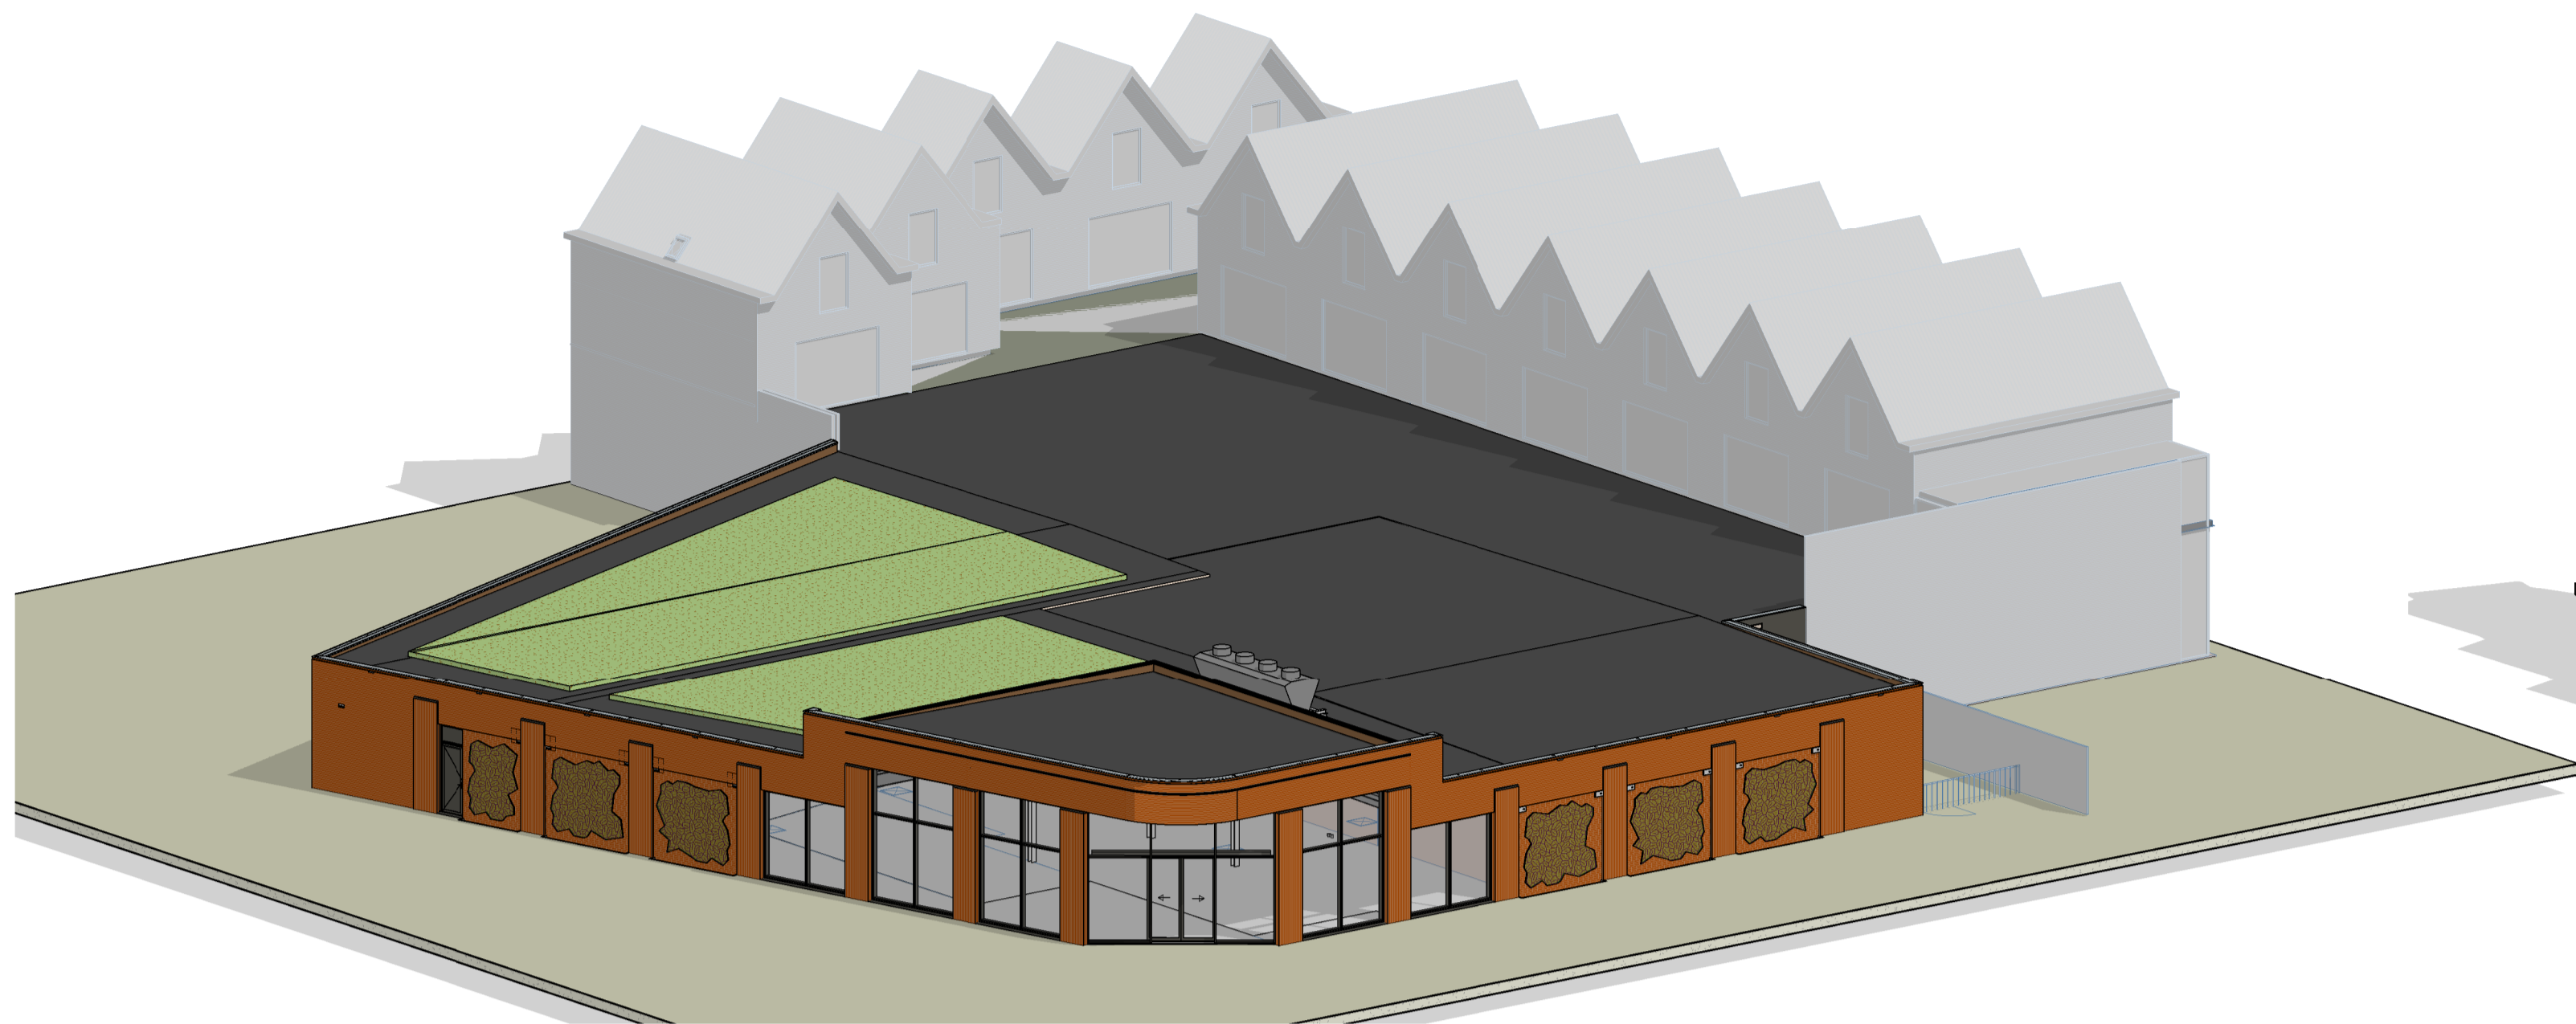


impressie 1

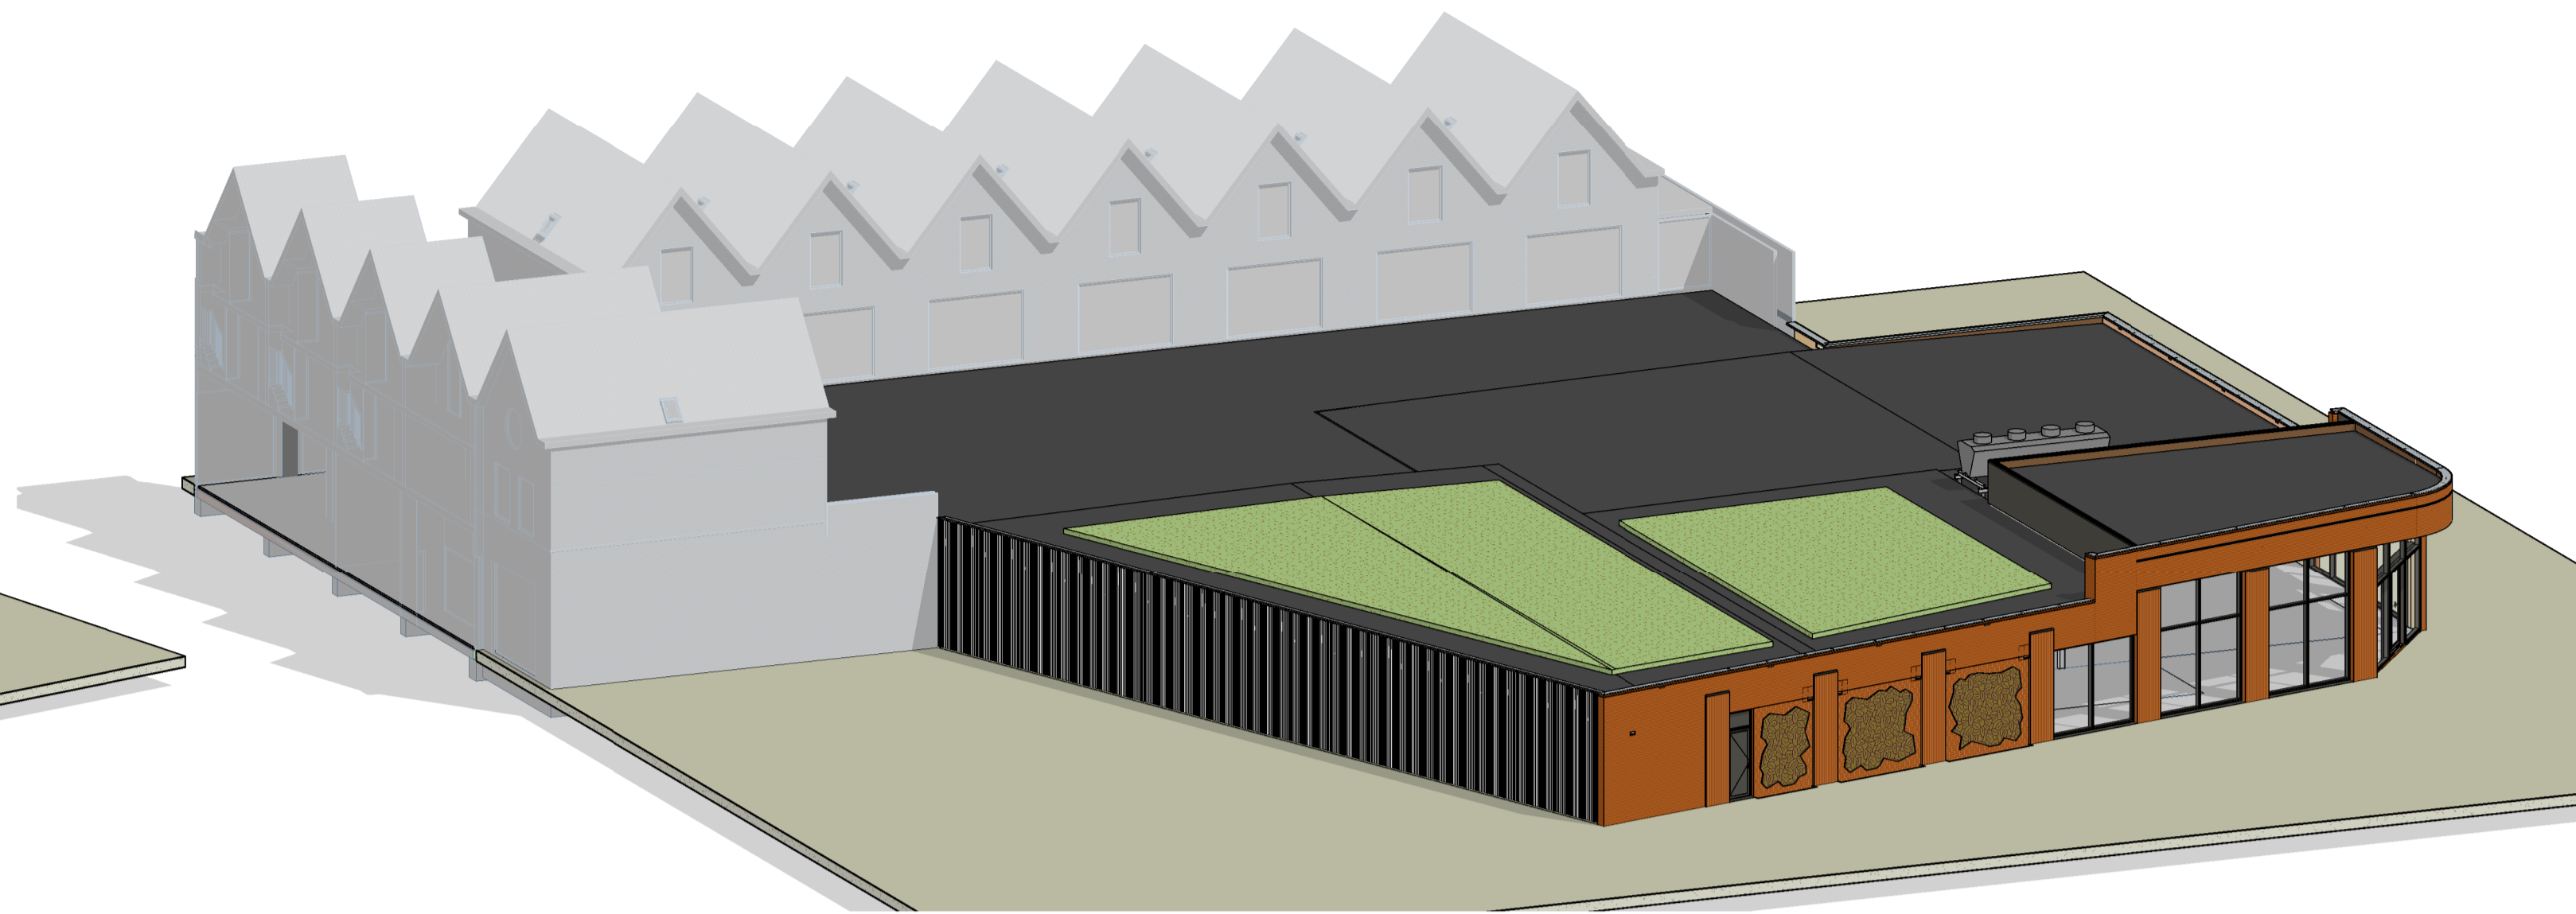

impressie 2

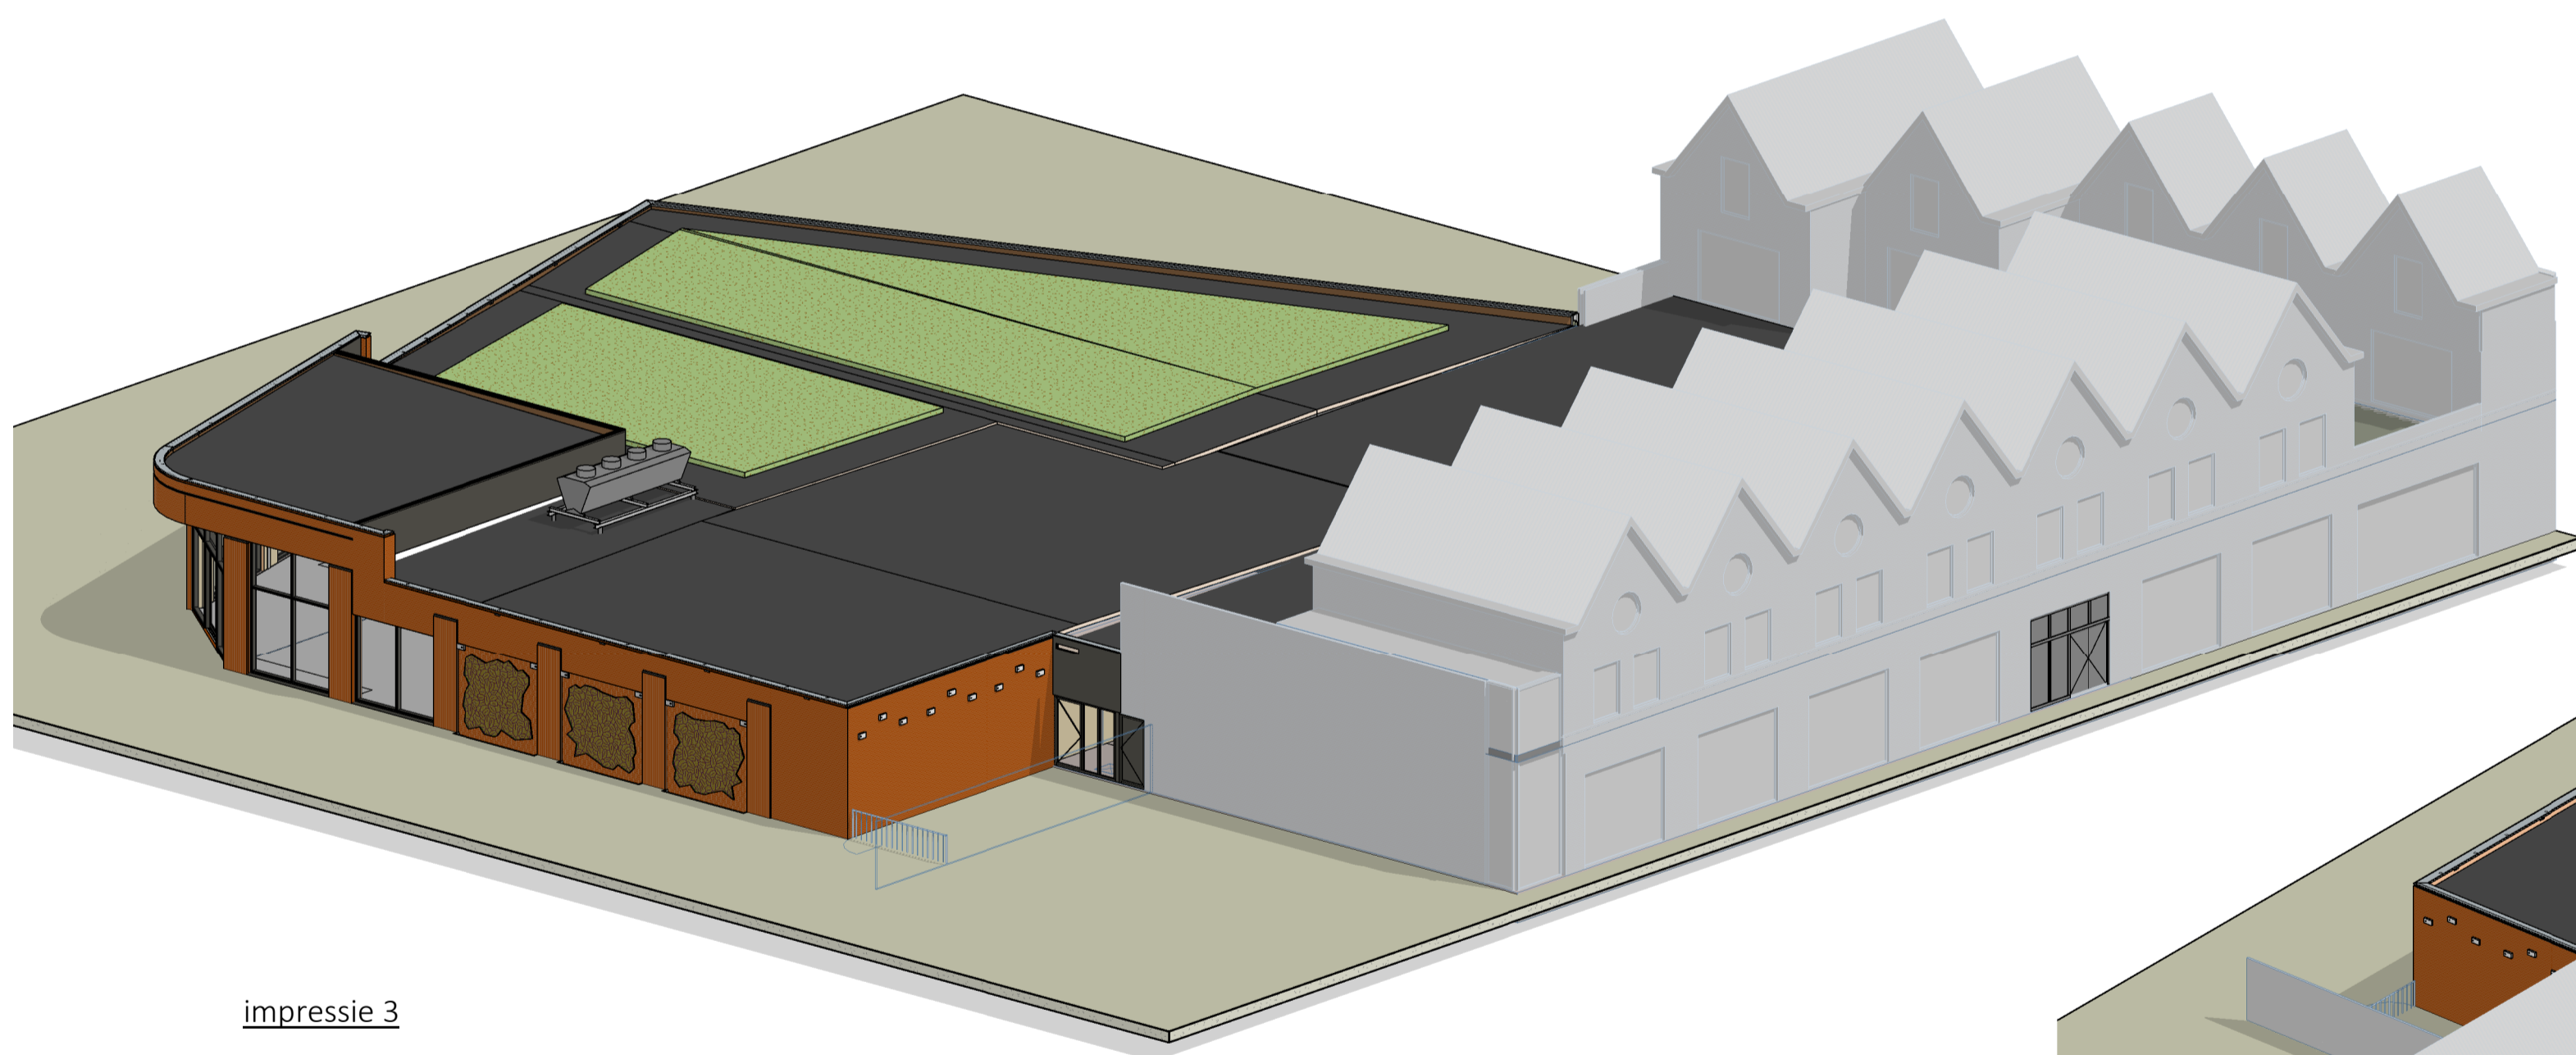

impressie 3

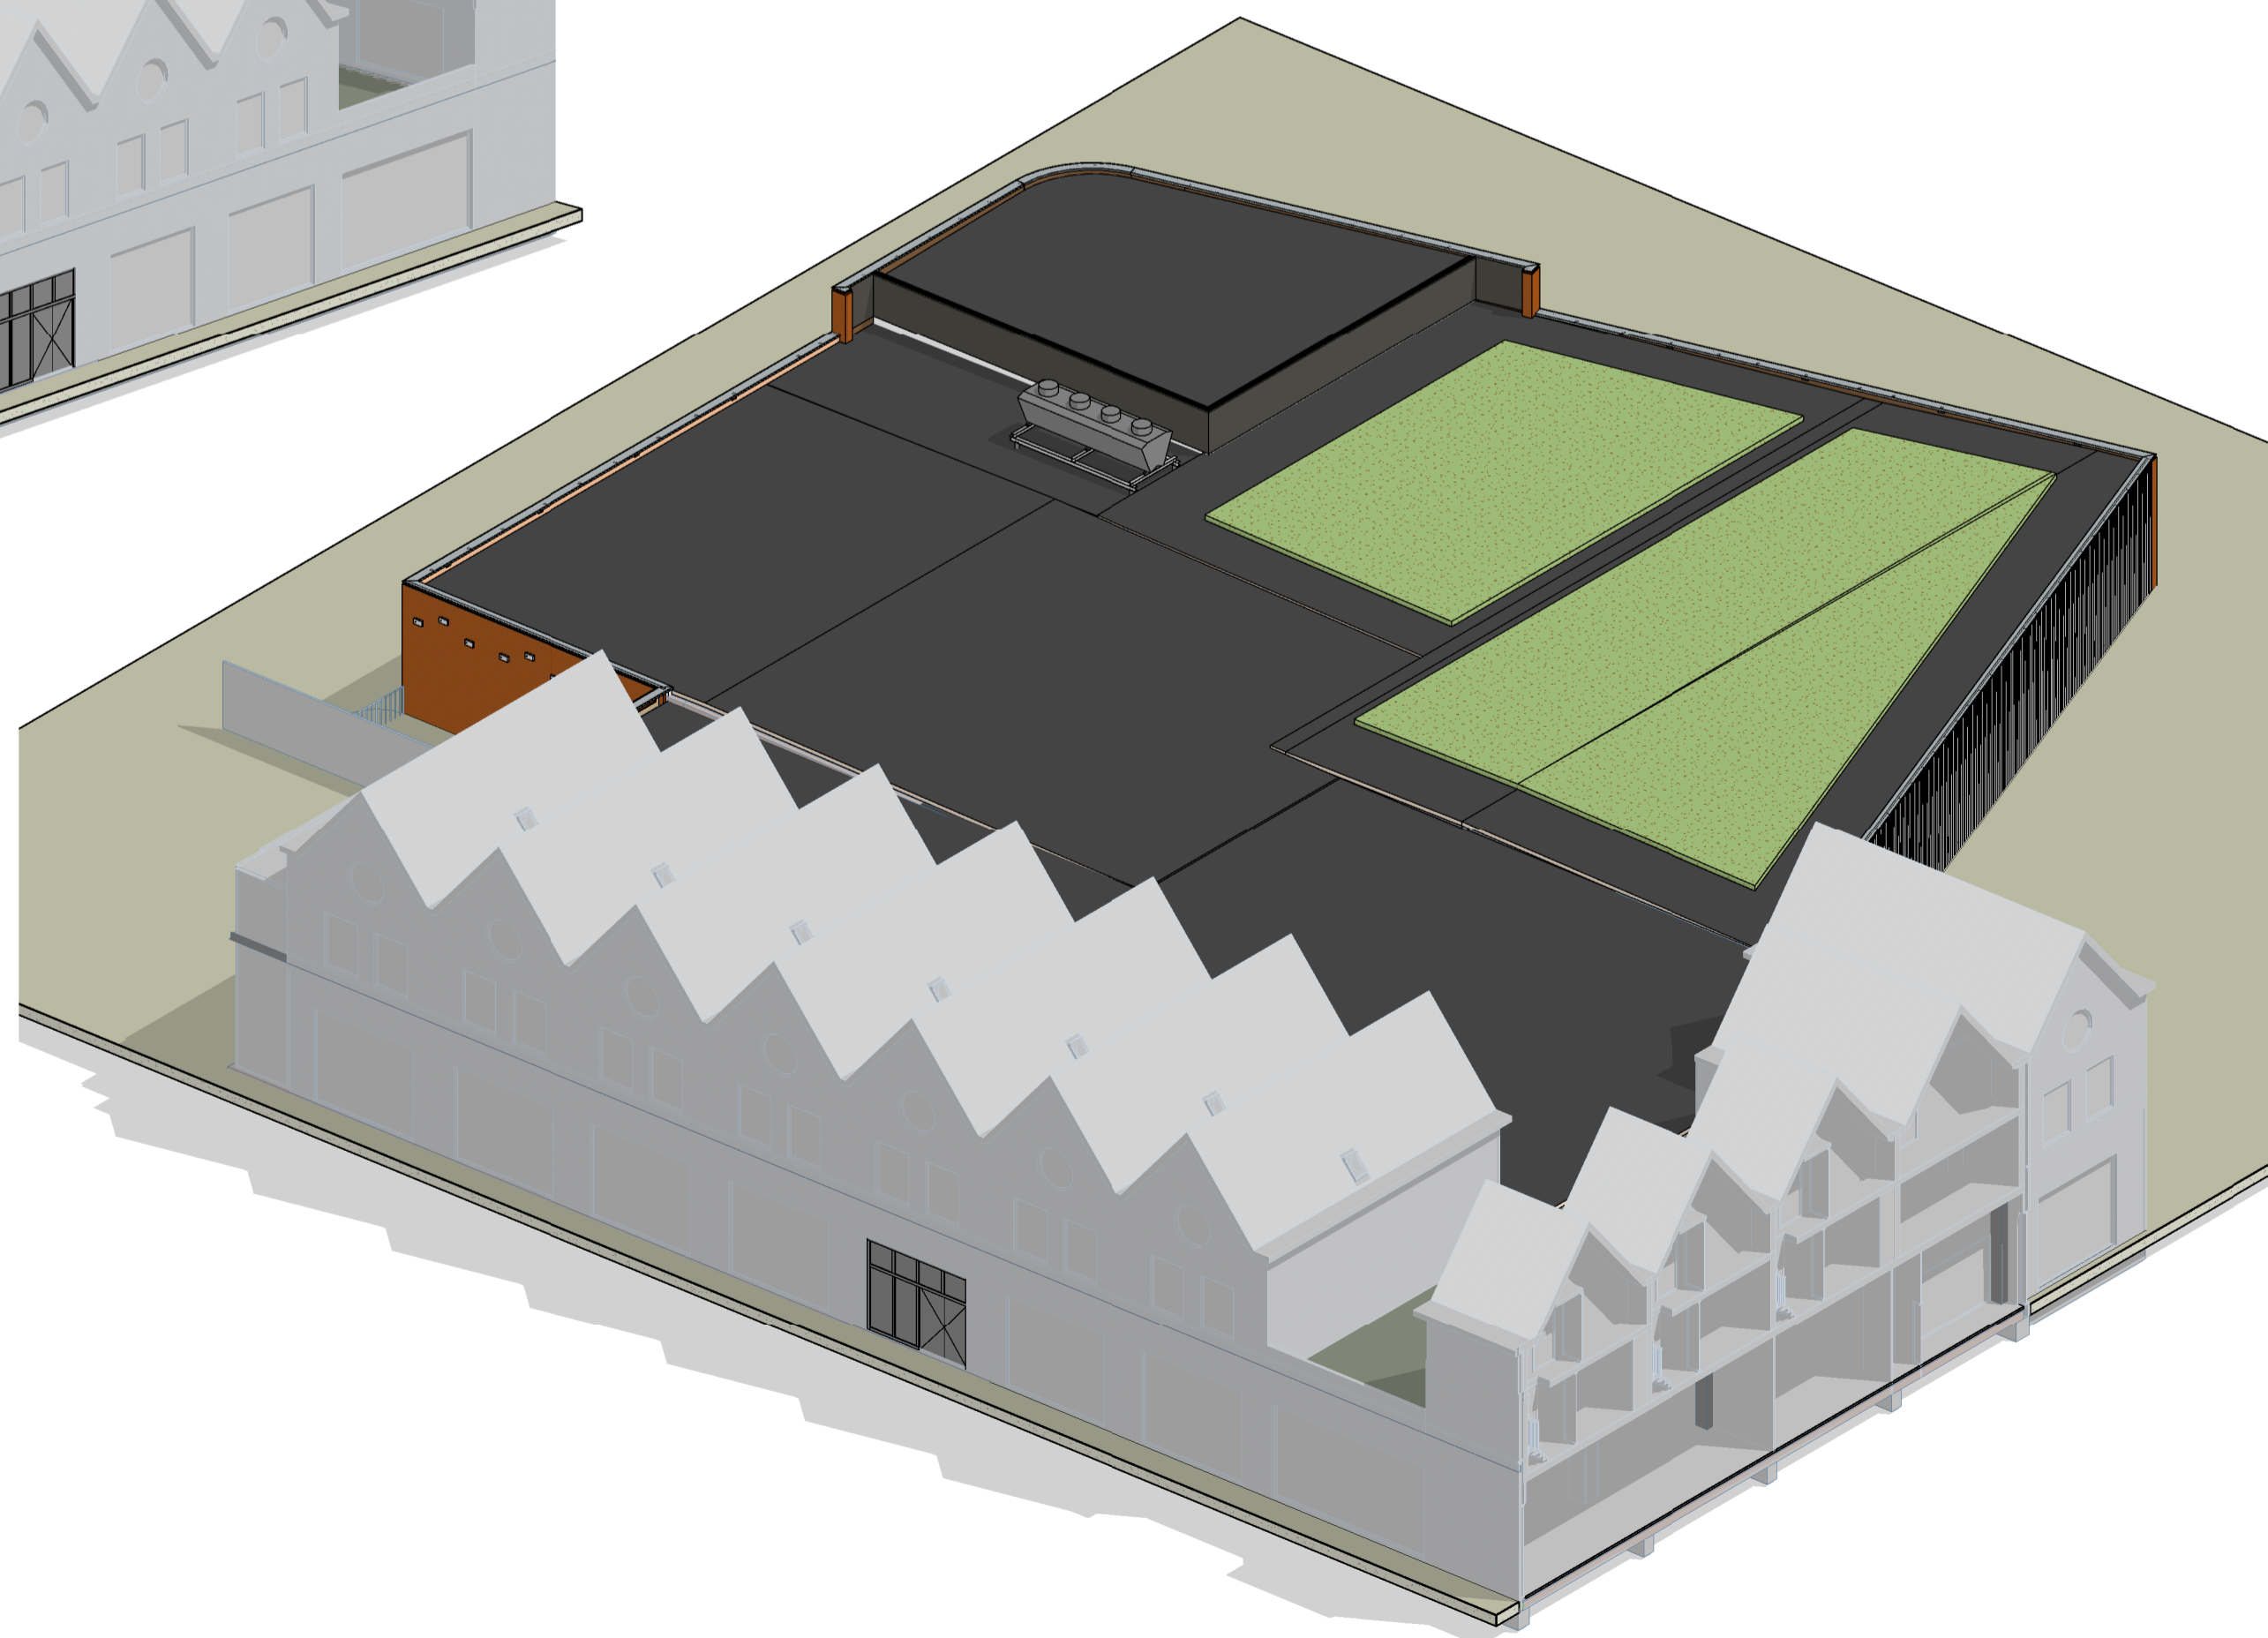

impressie 4



KHV ARCHITECTEN

■ Korfker / Ter Horst / De Velde Architecten

Duit 5
8305 BB
Enneloord

T (0527) 69 99 99
info@khva.nl
www.khva.nl

Op onze ontwerpen, tekeningen, modellen etc.
rust auteursrecht. KHV architecten is lid van de
BNA en is een erkend BNA bureau.

project Jumbo uitbreiding
Oosterstraat 2
9981 CP Uithuizen


projectnr. K231162
tekeningnr. DO-700

opdrachtgever Jumbo Supermarkten BV
Oosterstraat 2
9981 CP Uithuizen

onderwerp Impressies
Nieuwe toestand

architect ir. W.P.G. ter Horst
tekenaar B. Dekker
fase Definitief Ontwerp
status Definitief

schaal -
formaat A1
datum 28-03-2025
laatste wijz.

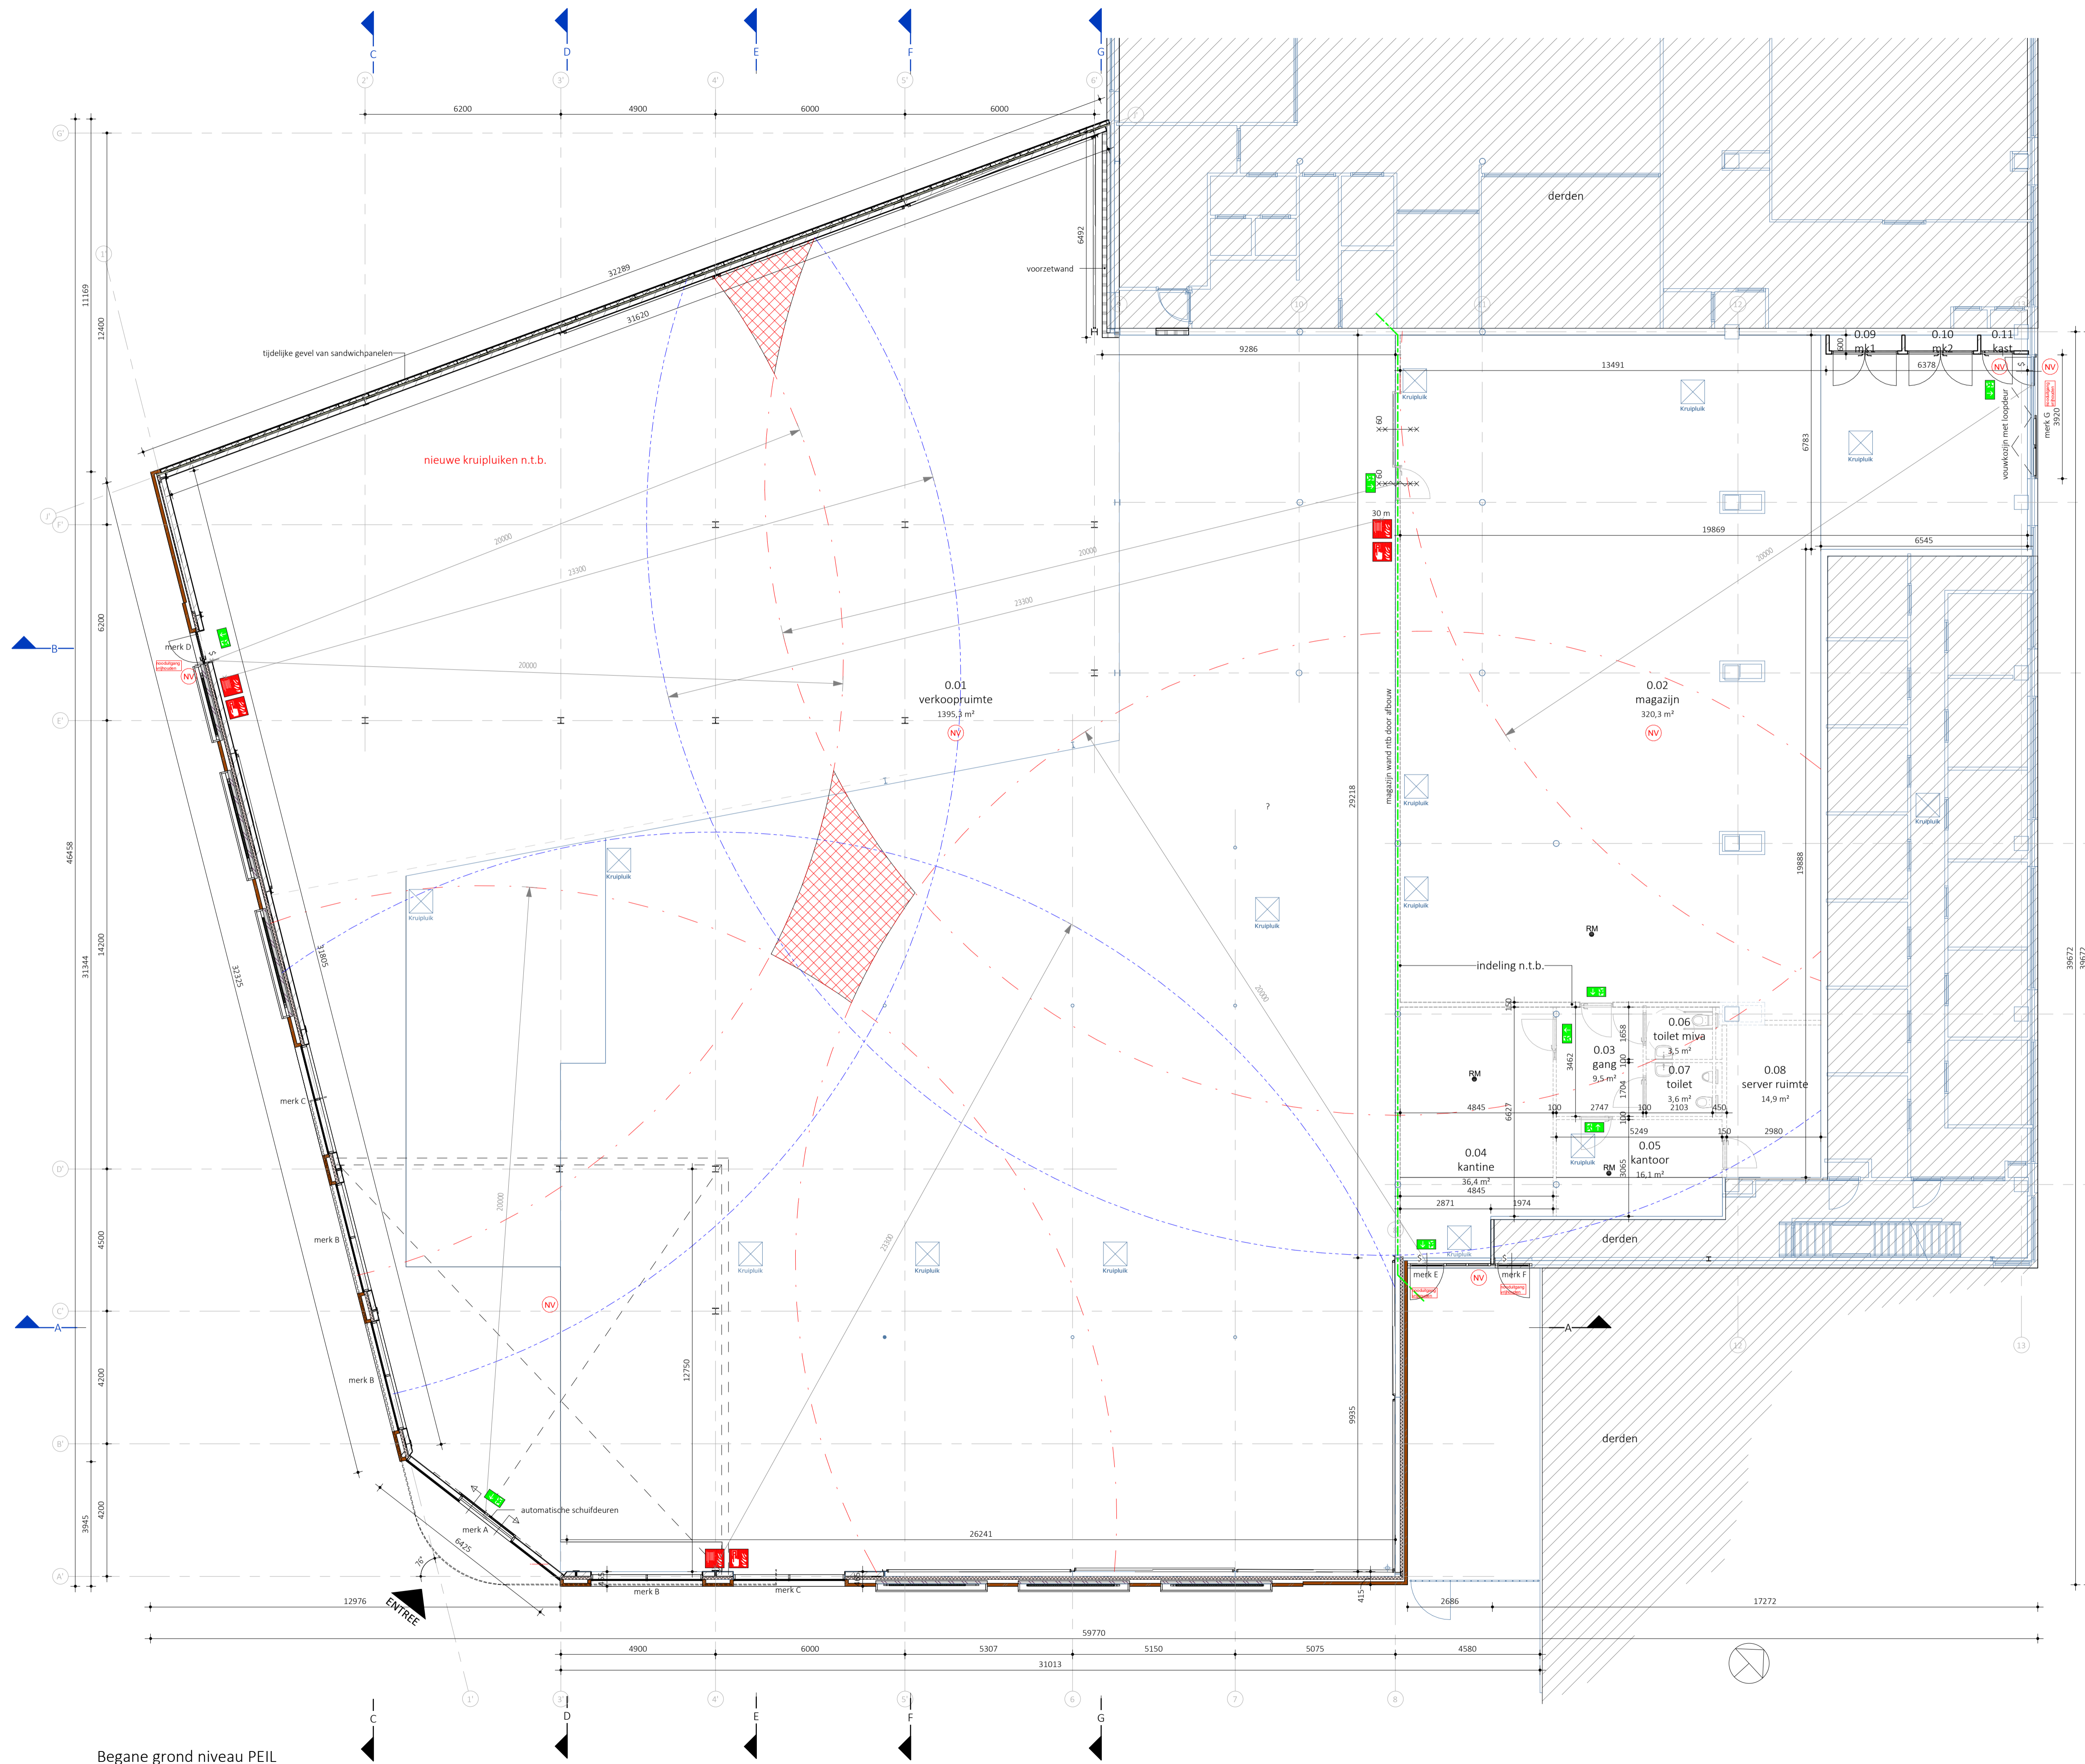

ruimteoverzicht nieuw			
Nr	Ruimte	Bouwbesluitfunctie	Aantal personen
0.01	verkoopruimte	verblijfsruimte	1395
0.02	magazijn	opslagruimte	320
0.03	gang	verkeersruimte	10
0.04	kantine	verblijfsruimte	36
0.05	kantoor	verblijfsruimte	16
0.06	toilet miva	toilet	3
0.07	toilet	toilet	4
0.08	server ruimte	technische ruimte	15
0.09	mk1	technische ruimte	1
0.10	mk2	technische ruimte	1
0.11	kast	overige ruimte	1
			1803

- metselwerk, volgens kleur- en materiaalstaat
- isolatie
- kalkzandsteen
- voorzetwand
- binnenwand door derden, afbouw
- Rockpanel op regelwerk
- HSB wand geïsoleerd
- tijdelijke gevel van SAB sandwichpanelen
- isolatie Rockwool 50mm met Omega profiel
- bestaand
- krupluik bestaand
- vluchtroute aanduiding conform NEN 6088, autonomie 60 minuten
- noodverlichting met verlichtingssterkte van min. 1 lux op vloerniveau
- brandslanghaspel, slanglengte conform aangifte op tekening
- handmelder
- vluchtlengte r = 20,0 m
- bereik BSH (30+5)/1.5 r = 23,3 m
- brandscheiding 30 min.
- brandscheiding 60 min.
- rookmelder
- deuren zonder sleutel te openen
- zelfsluitende deur



KHV ARCHITECTEN
 Korker / Ter Horst / De Velde Architecten

Duit 5 8305 BB Emmeloord T (0527) 69 99 99 info@khv.nl www.khv.nl Op onze ontwerpen, tekeningen, modellen etc. rust auteursrecht. KHV architecten is lid van de BNA en is een erkend BNA bureau.

project Jumbo uitbreiding Oosterstraat 2 9981 CP Uithuizen projectnr. K231162 tekeningnr. DO-100


opdrachtgever Jumbo Supermarkten BV Oosterstraat 2 9981 CP Uithuizen onderwerp Begane grond Nieuwe toestand

architect ir. W.P.G. ter Horst tekenaar B. Dekker fase Definitief Ontwerp status Definitief schaal 1:100 formaat A1 datum 28-03-2025 laatste wijz.

Begane grond niveau PEIL




Voorgevel zuid

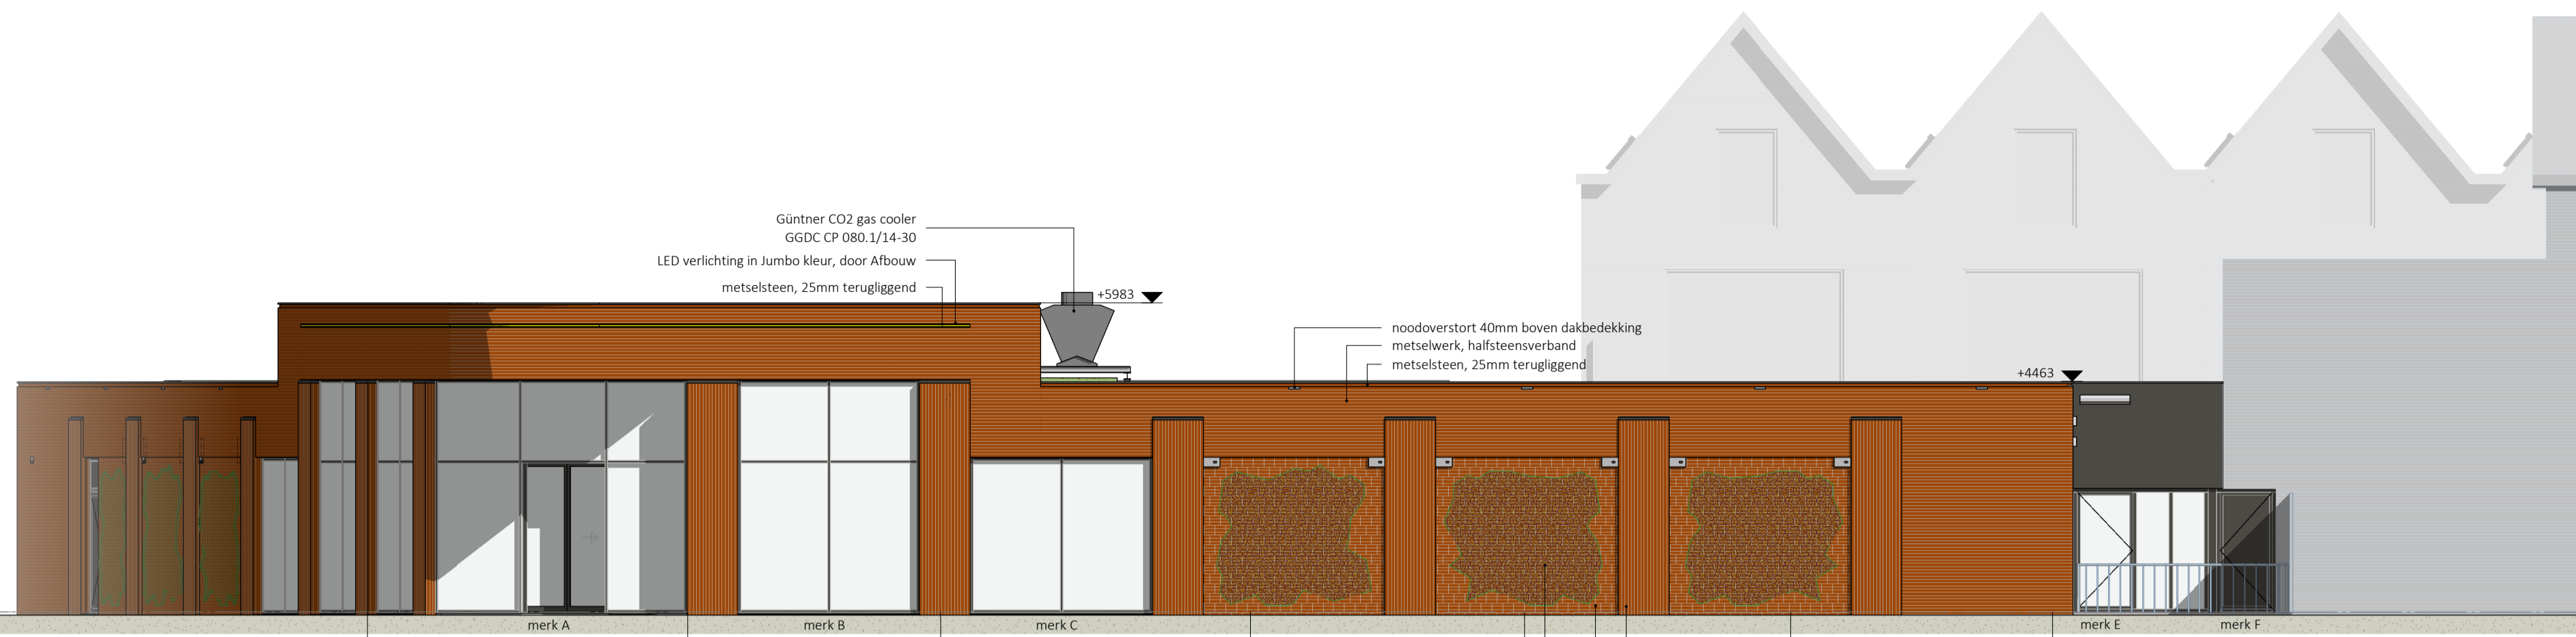

Voorgevel zuid-oost

metselwerk, staand
metselwerk, blokken van 3 strekken
gegalvaniseerd betongaas met afstandhouders op metselwerk bevestigd
begroeid met klimbeplanting welke niet hecht aan het metselwerk

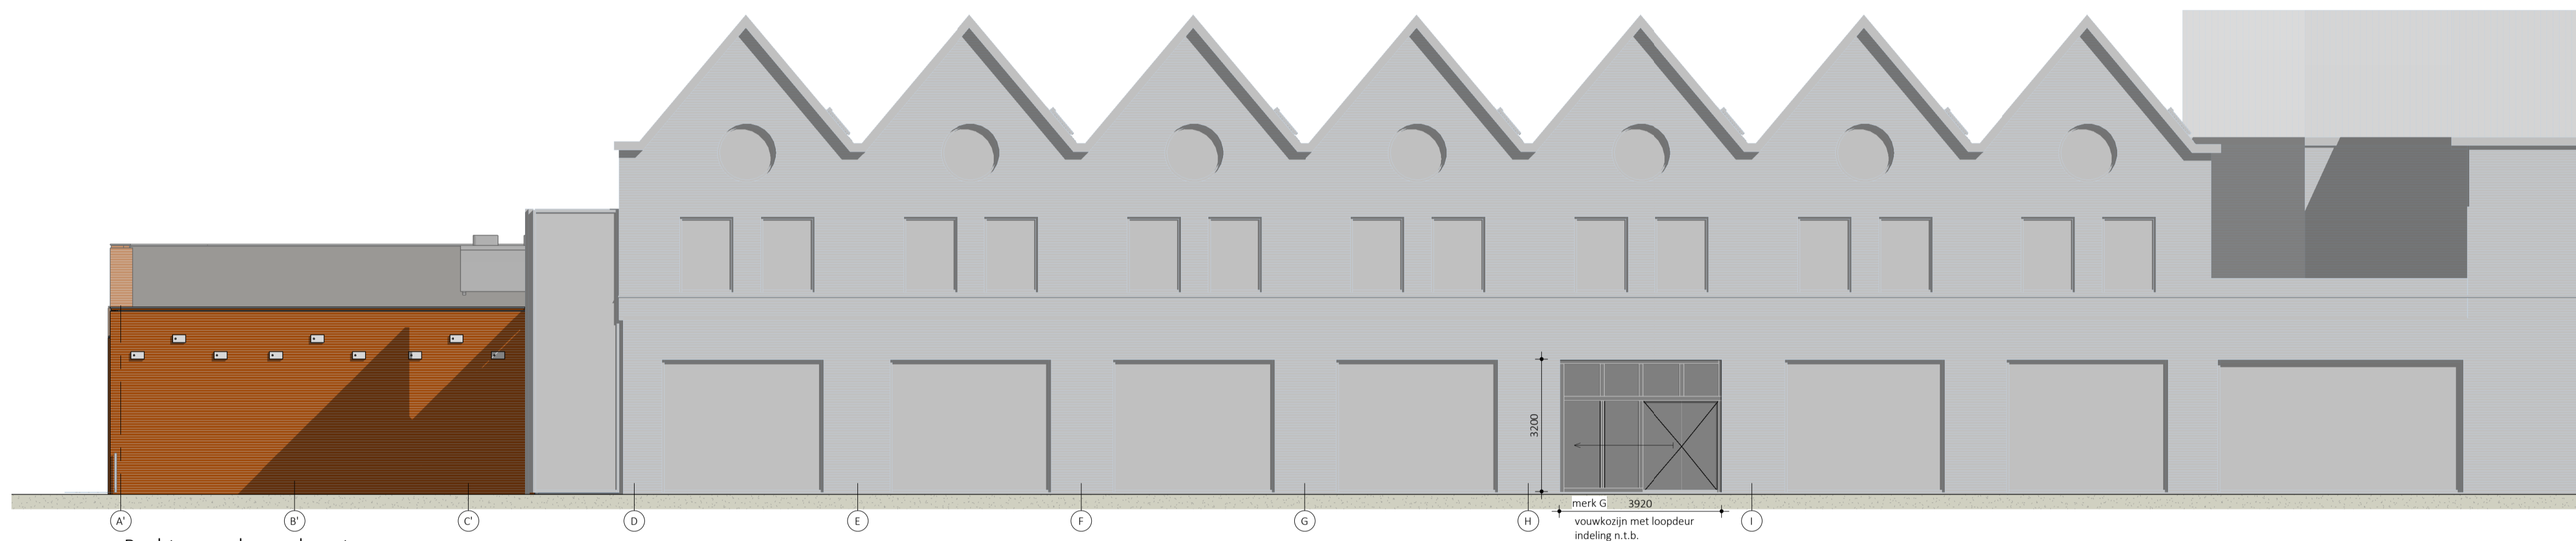

Rechtergevel noord-oost


merk G 3920
vouwkozijn met loopdeur
indeling n.t.b.

- Nieuwe HR++ beglazing
- Noodoverstorten conform opgave constructeur en ter goedkeuring van de architect.
Zie voor materialen en kleuren de kleur- en materialenstaat
- Gierzwalkkast
- Huismuskast
- Vleermuskast



Linkergevel zuid-west

+5983
+4500
+4463
+3000

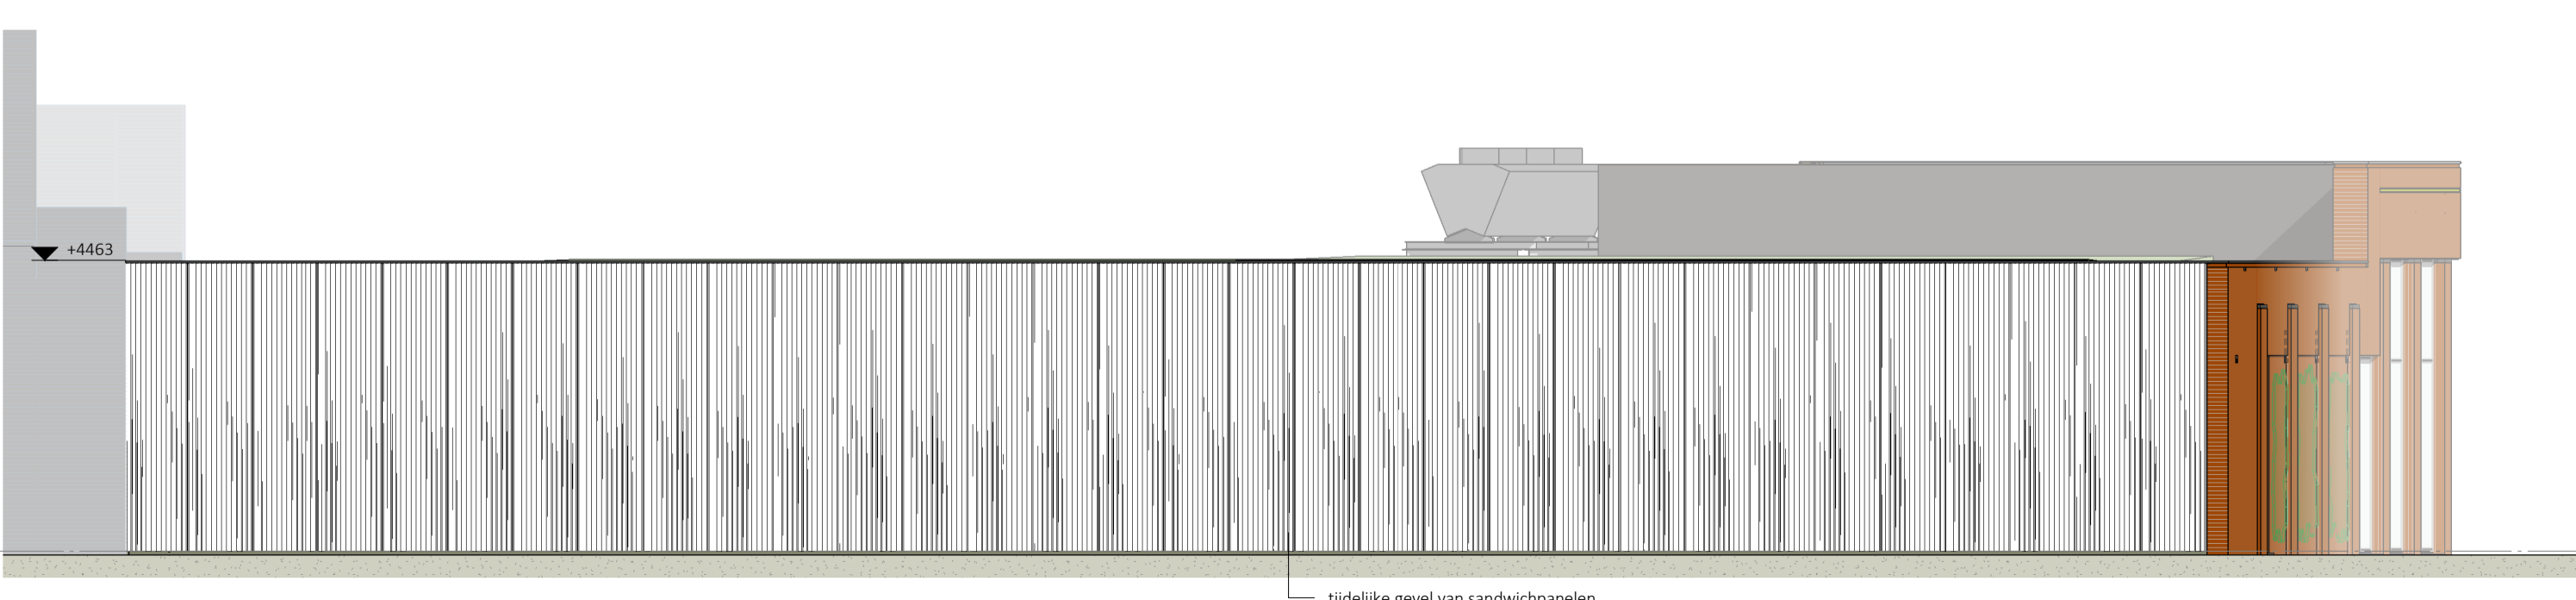

Achtergevel noord-west



KHV ARCHITECTEN
Korfer / Ter Horst / De Velde Architecten

Duit 5
8305 BB
Emmeloord

T (0527) 69 99 99
info@khv.nl
www.khv.nl

Op onze ontwerpen, tekeningen, modellen etc.
rust auteursrecht. KHV architecten is lid van de
BNA en is een erkend BNA bureau.

project Jumbo uitbreiding
Oosterstraat 2
9981 CP Uithuizen

projectnr. K231162
tekeningnr. DO-200

opdrachtgever Jumbo Supermarkten BV
Oosterstraat 2
9981 CP Uithuizen


onderwerp Gevels
Nieuwe toestand

architect ir. W.P.G. ter Horst
tekenaar B. Dekker


schaal 1:100
formaat A1

fase Definitief Ontwerp
status Definitief


datum 28-03-2025
laatste wijz.

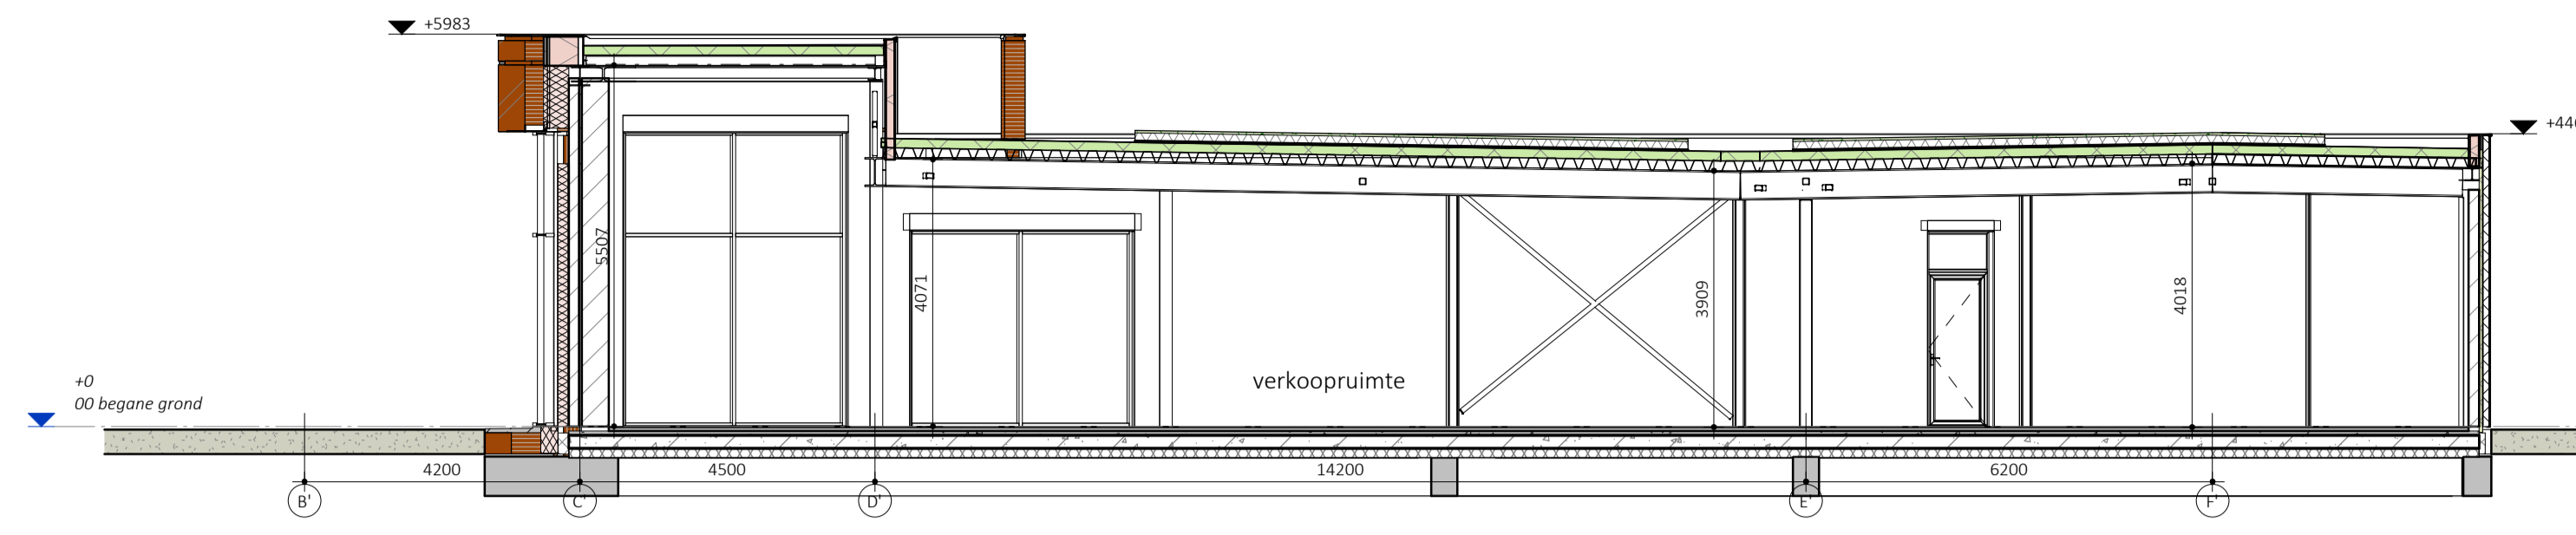


Doorsnede C-C

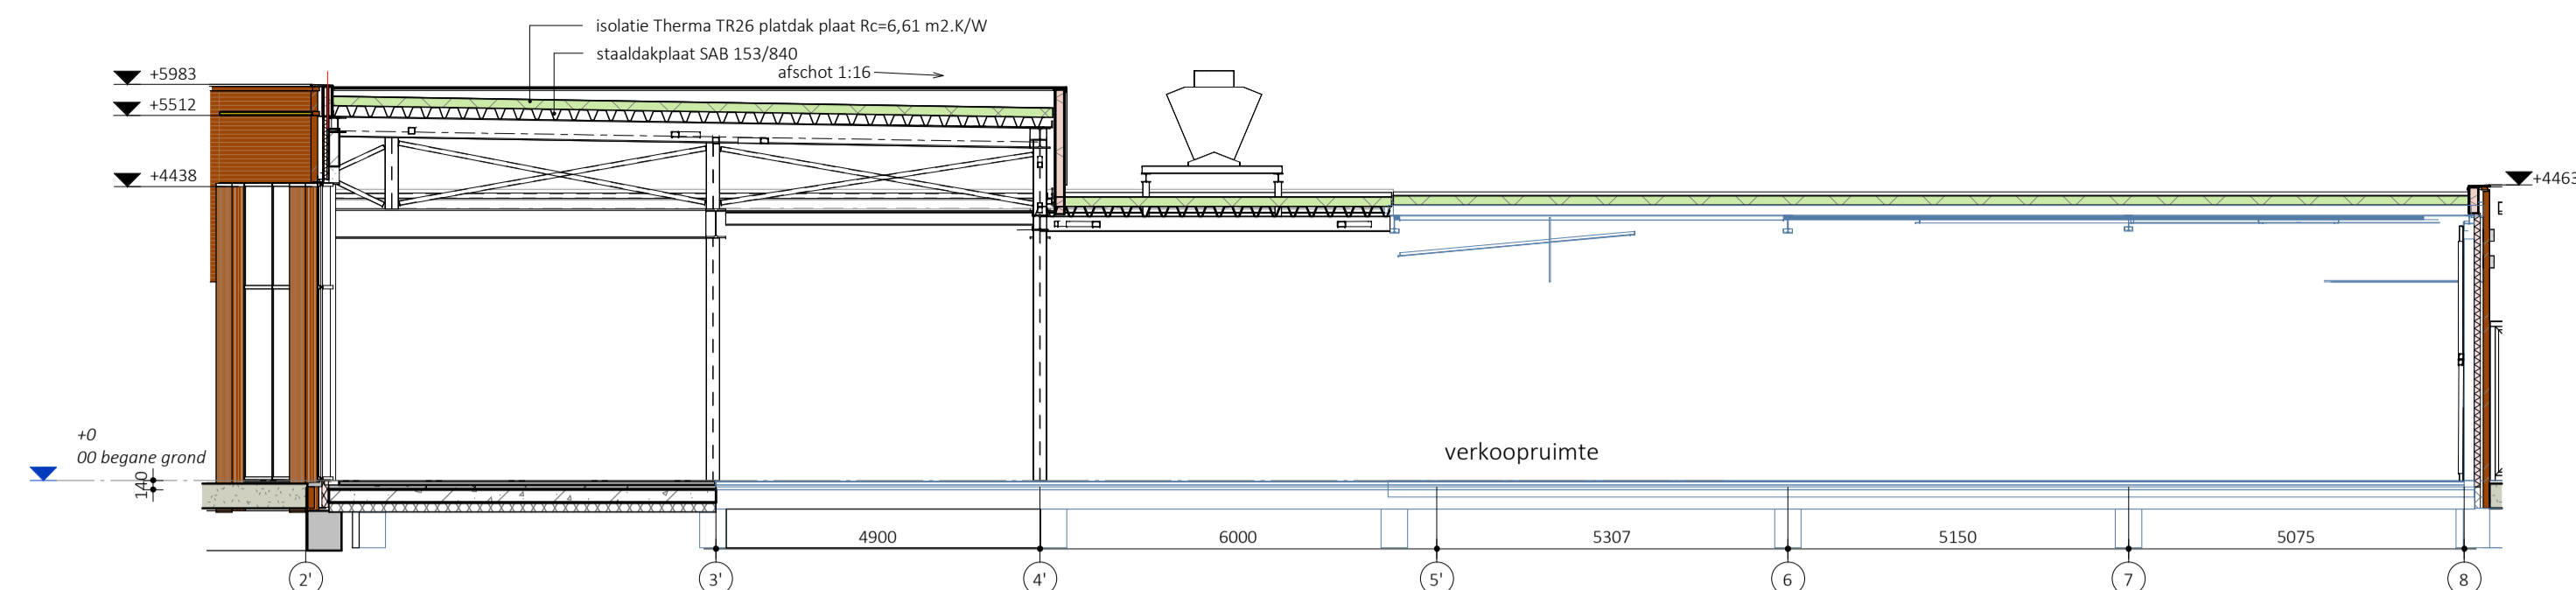


Doorsnede A-A

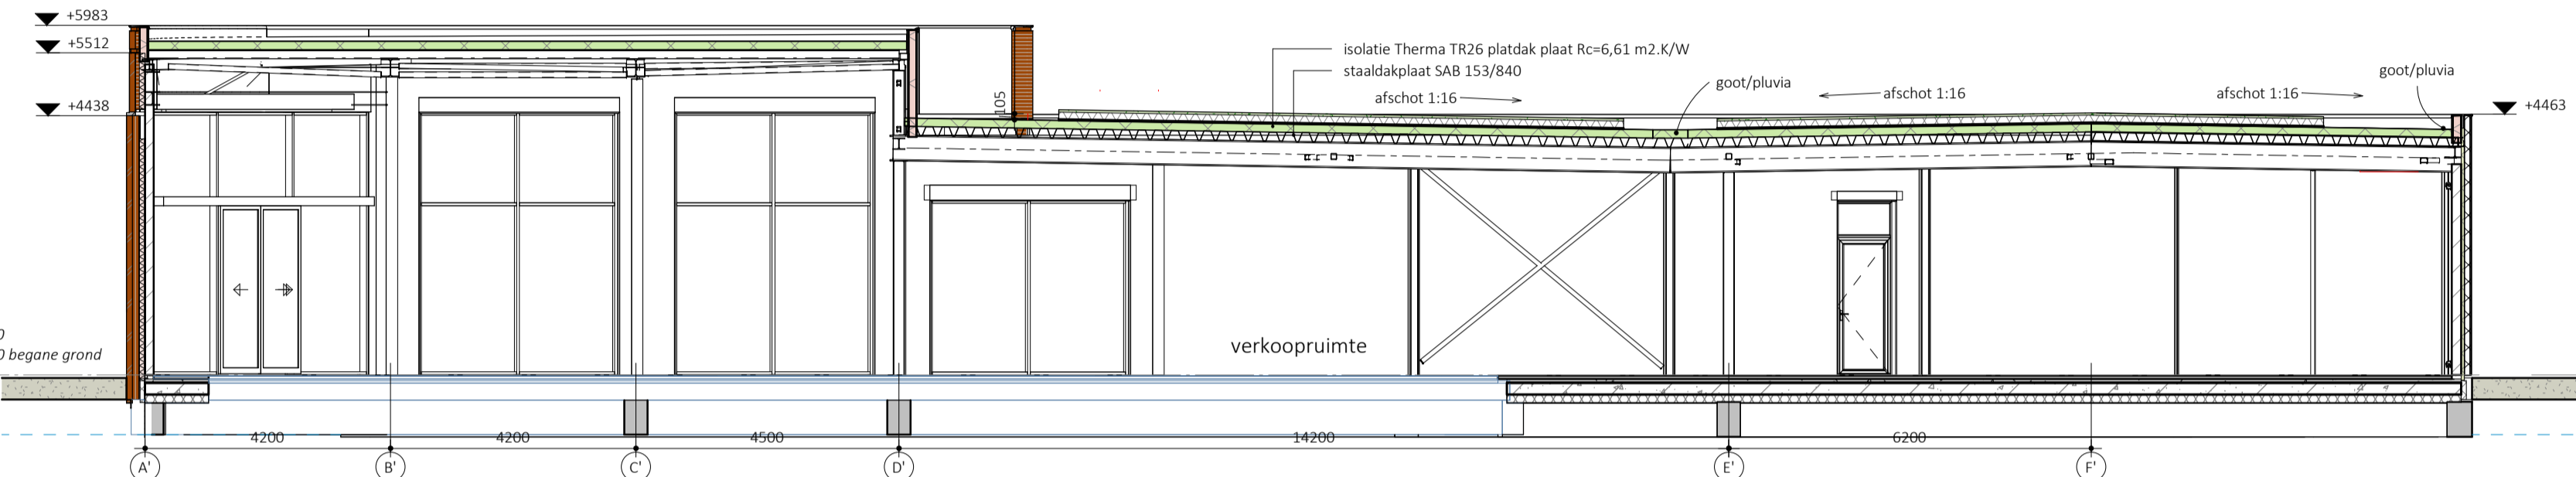


Doorsnede D-D

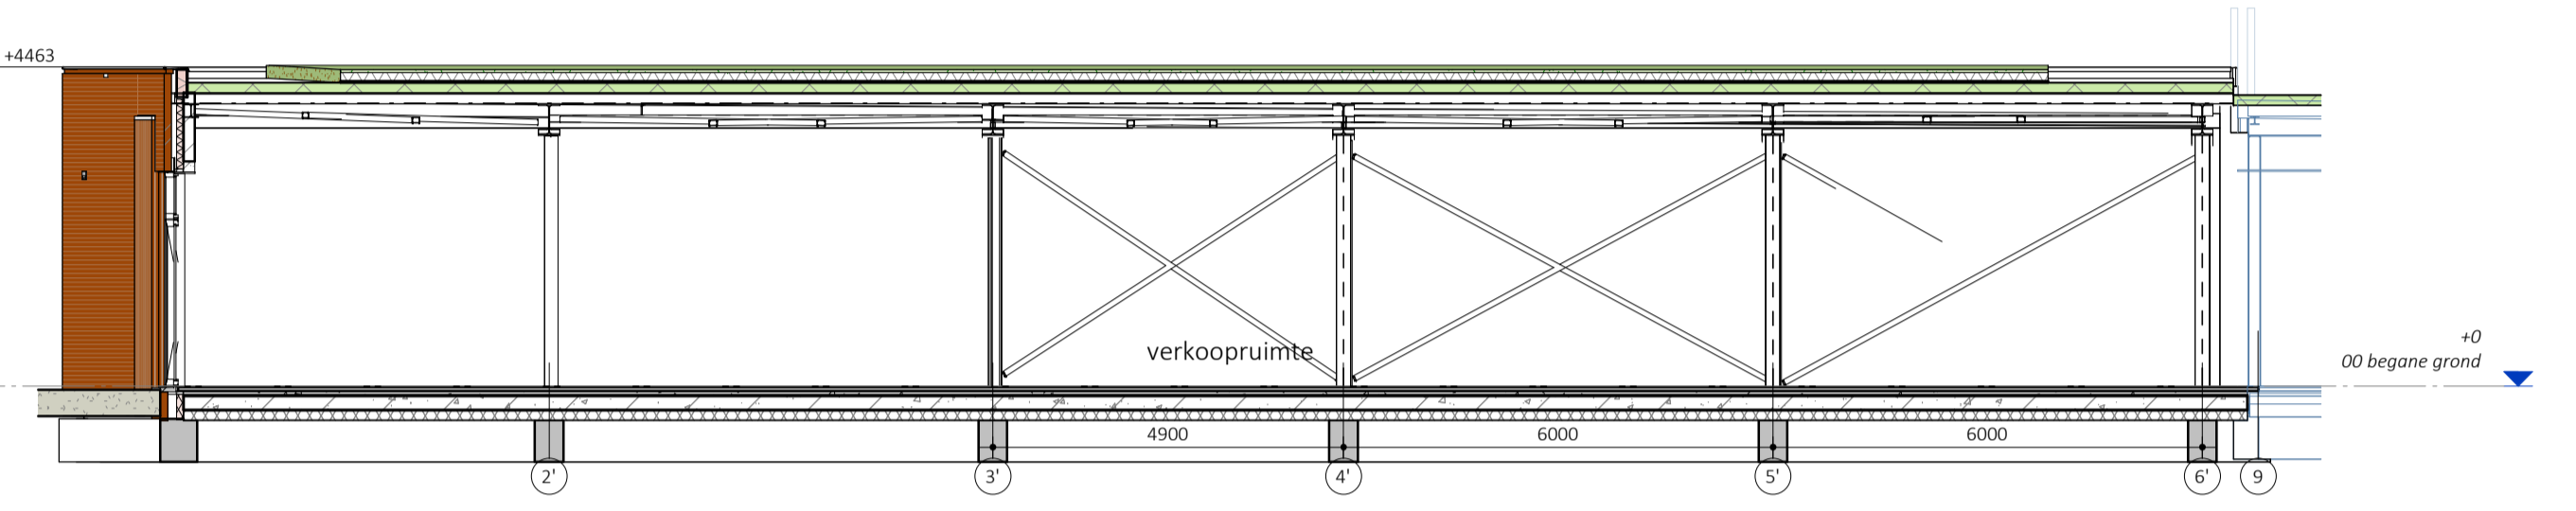


Doorsnede B-B

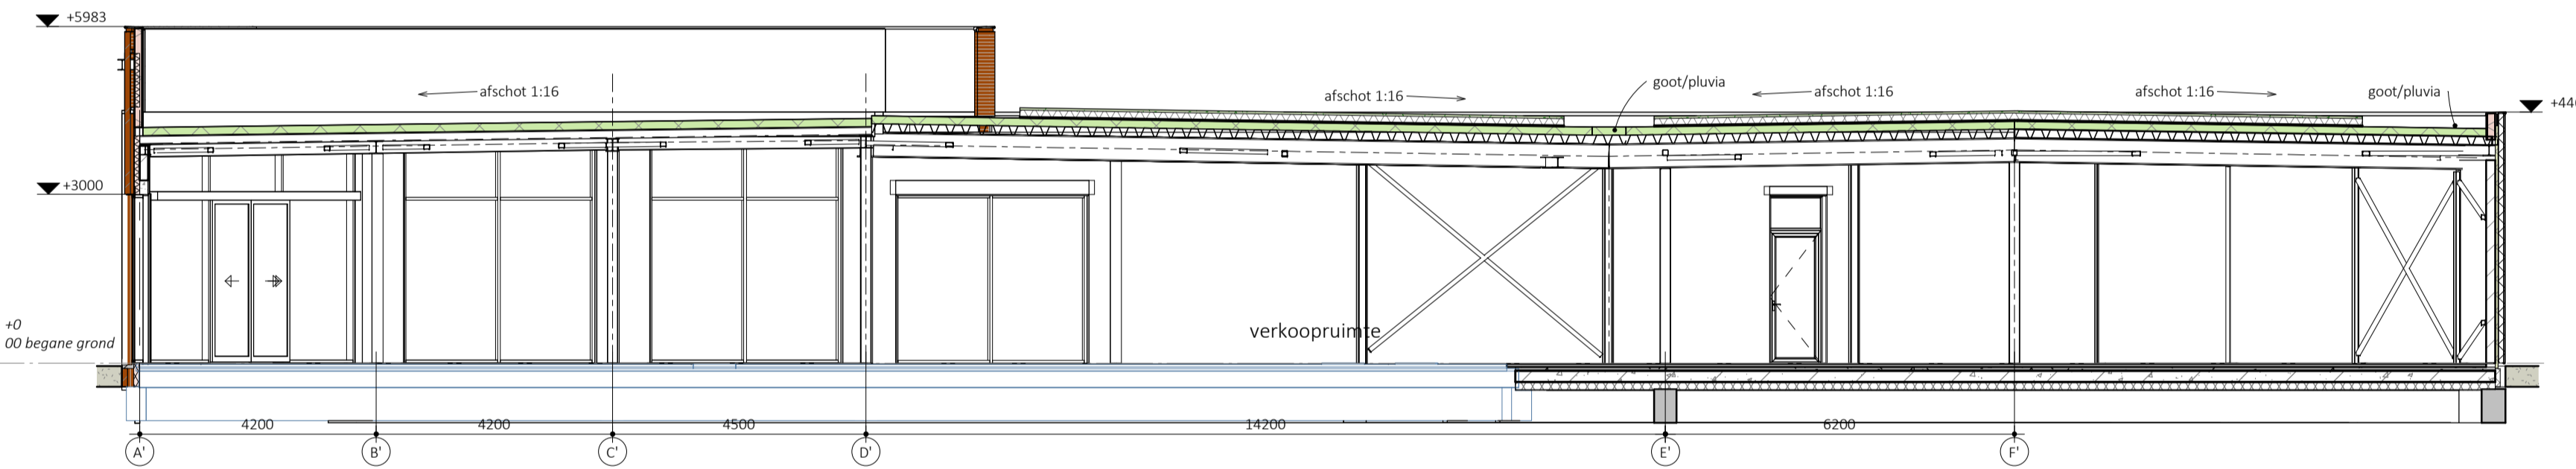


Doorsnede E-E

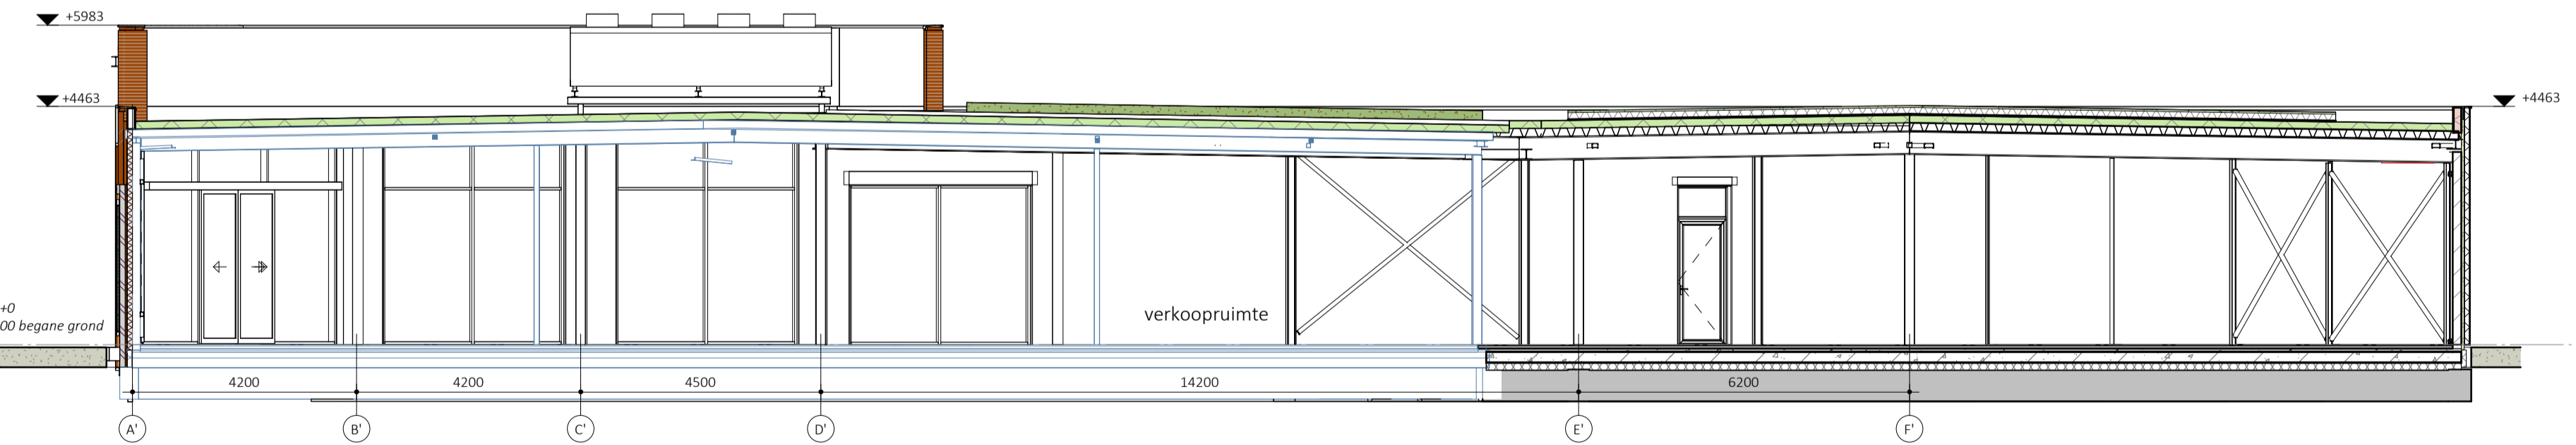

Doorsnede F-F

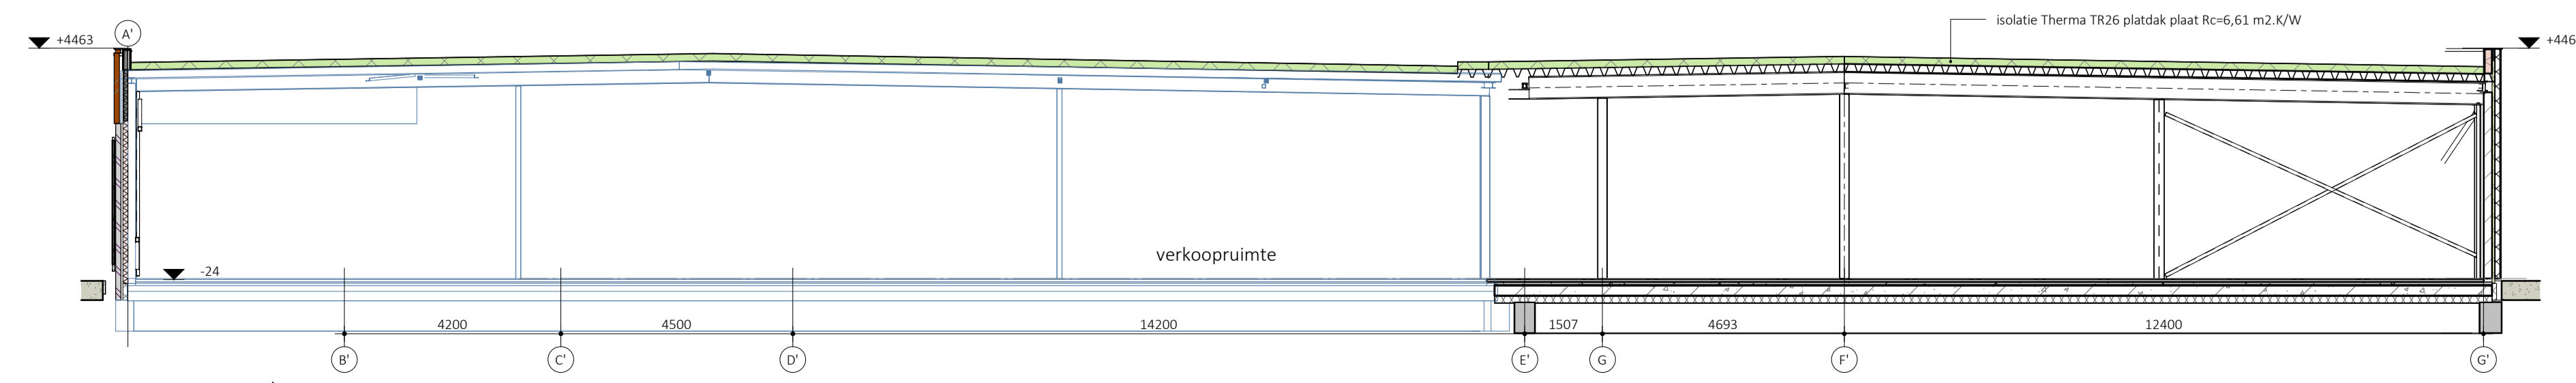

Doorsnede G-G

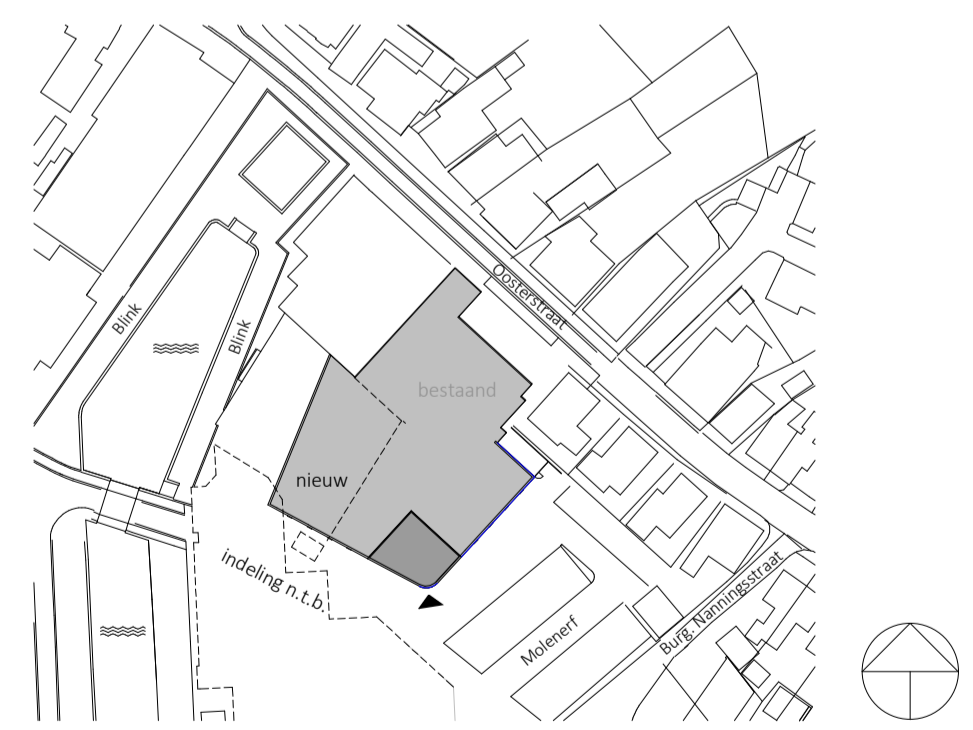

KHV ARCHITECTEN

Korfer / Ter Horst / De Velde Architecten

Duit 5
8305 BB
Eemeloord

T (0527) 69 99 99
info@khv.nl
www.khv.nl

Op onze ontwerpen, tekeningen, modellen etc.
rust auteursrecht. KHV architecten is lid van de
BNA en is een erkend BNA bureau.

project Jumbo uitbreiding
Oosterstraat 2
9981 CP Uithuizen

projectnr. K231162
tekeningnr. DO-300

opdrachtgever Jumbo Supermarkten BV
Oosterstraat 2
9981 CP Uithuizen

onderwerp Doorsneden
Nieuwe toestand

architect Ir. W.P.G. ter Horst

tekenaar B. Dekker

fase Definitief Ontwerp

status Definitief

schaal 1:100
formaat A1
datum 28-03-2025
laatste wijz.