




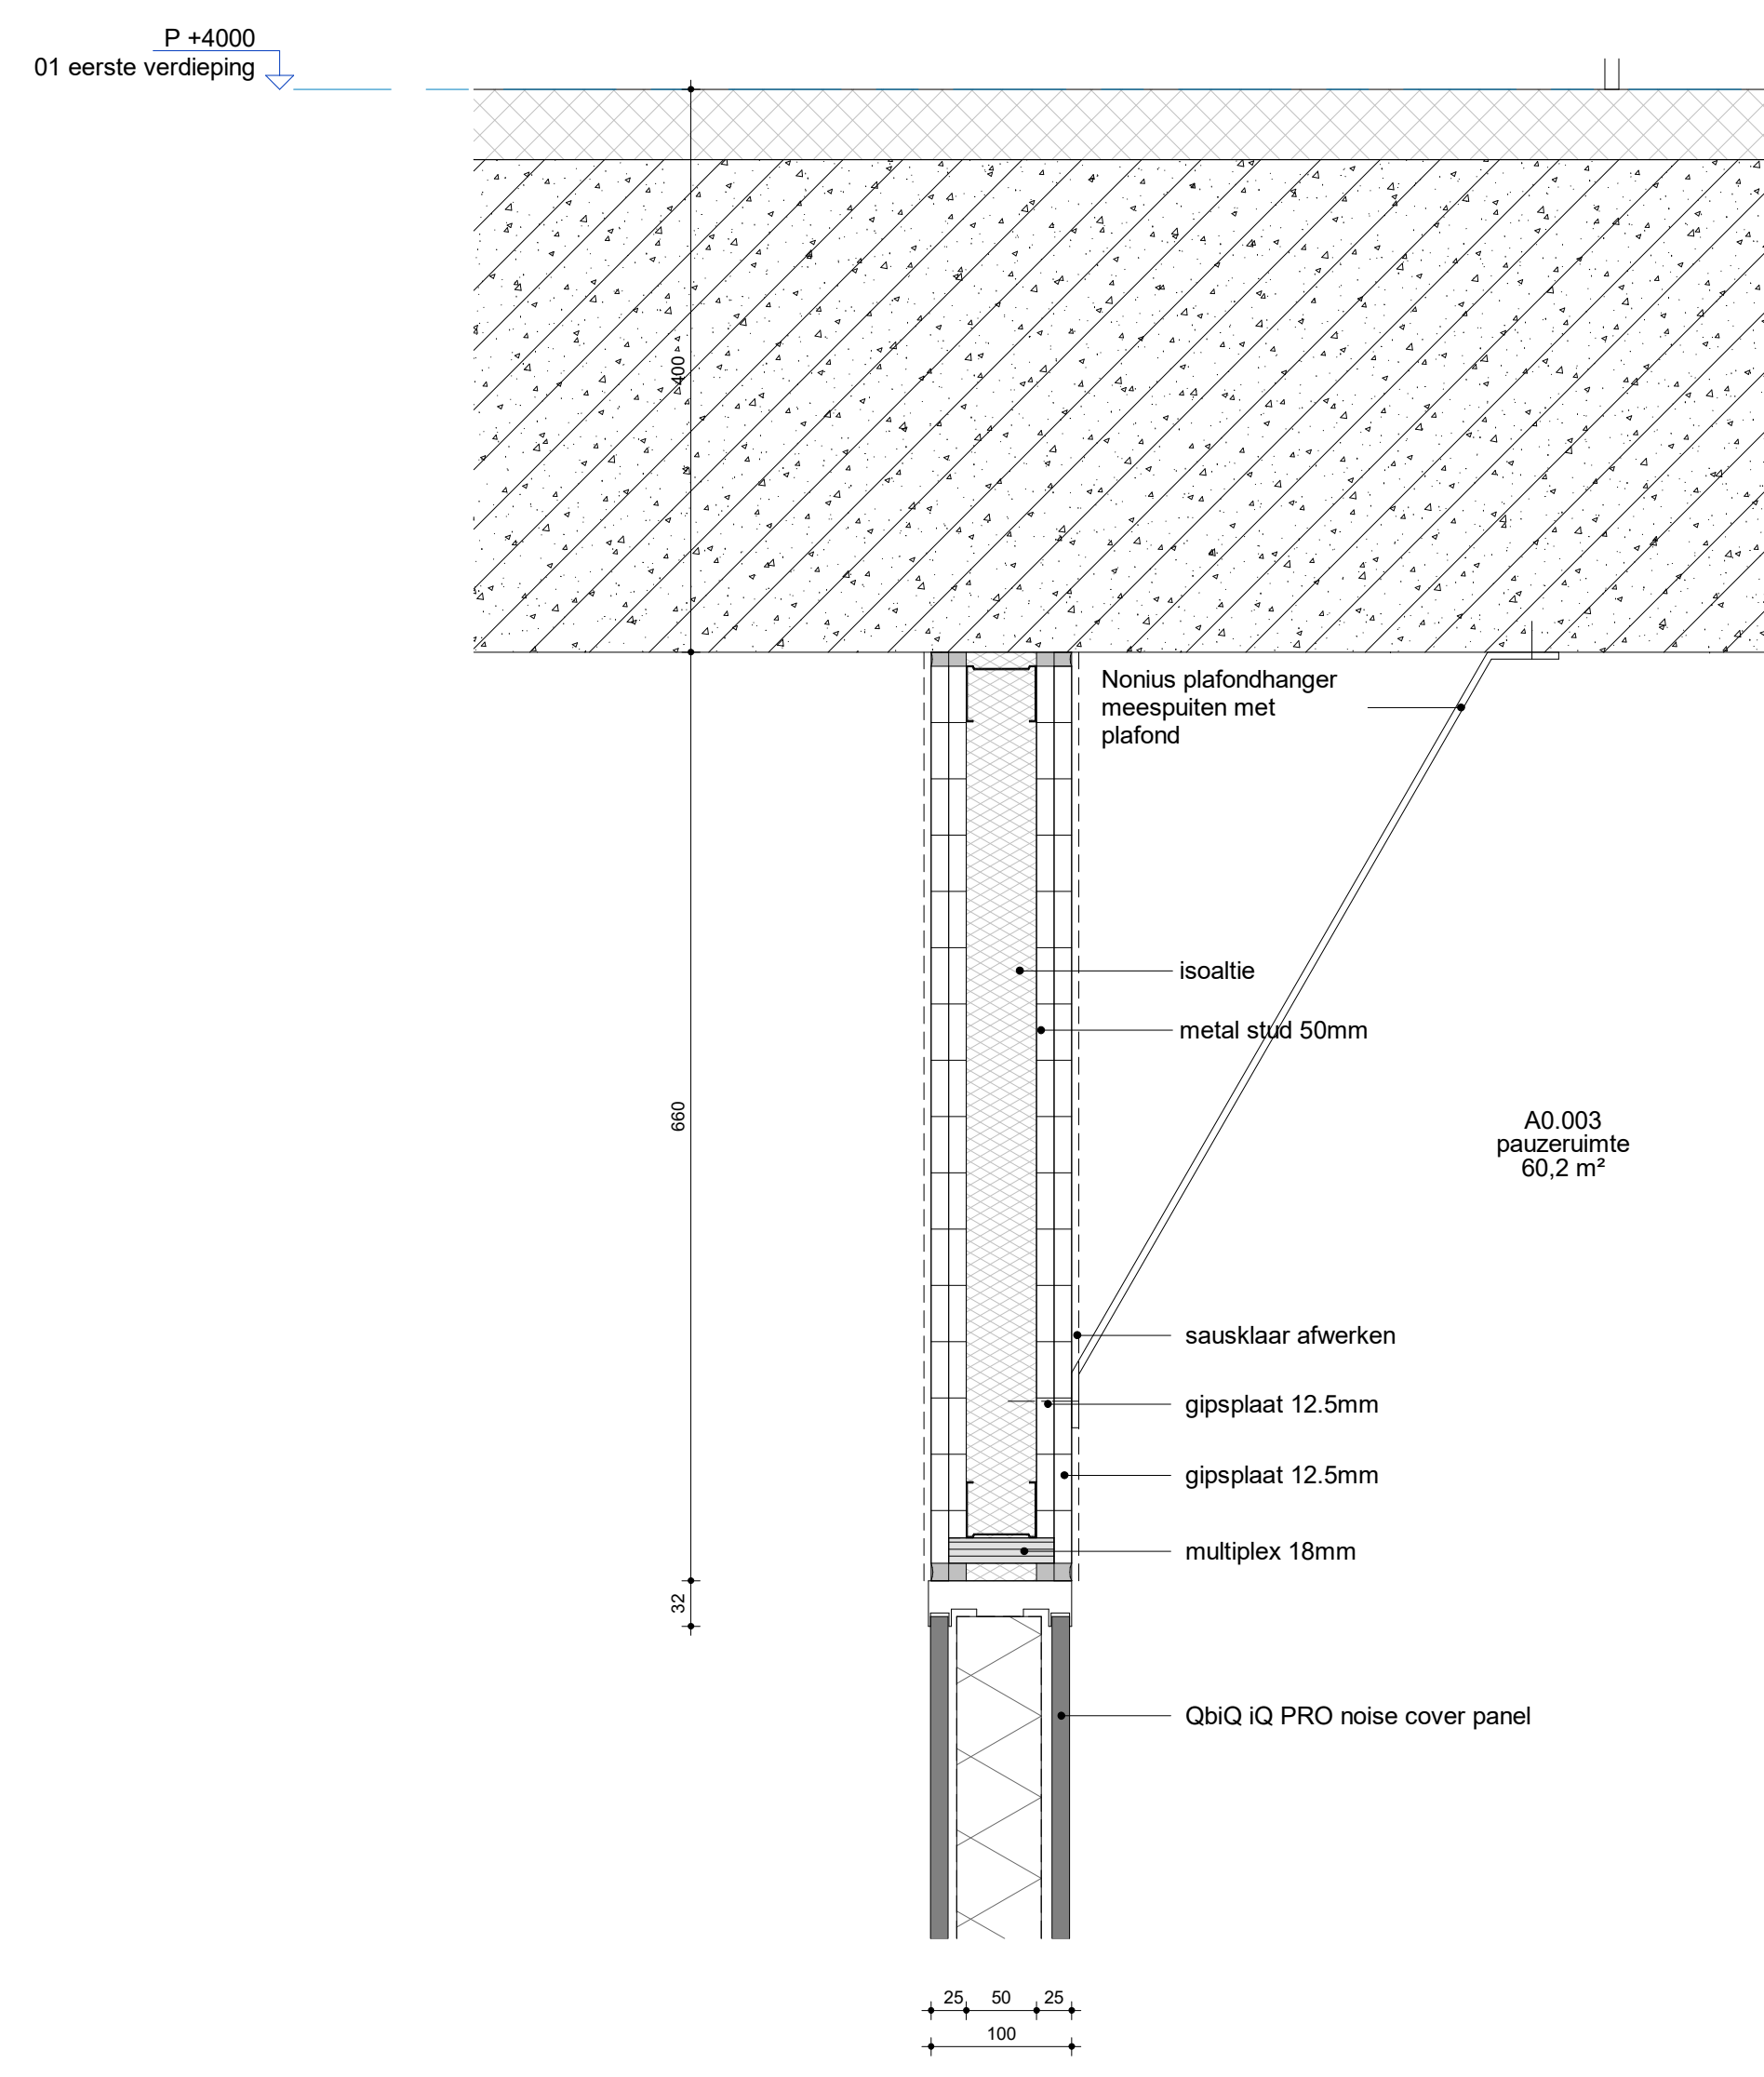

detail - w5
1:5

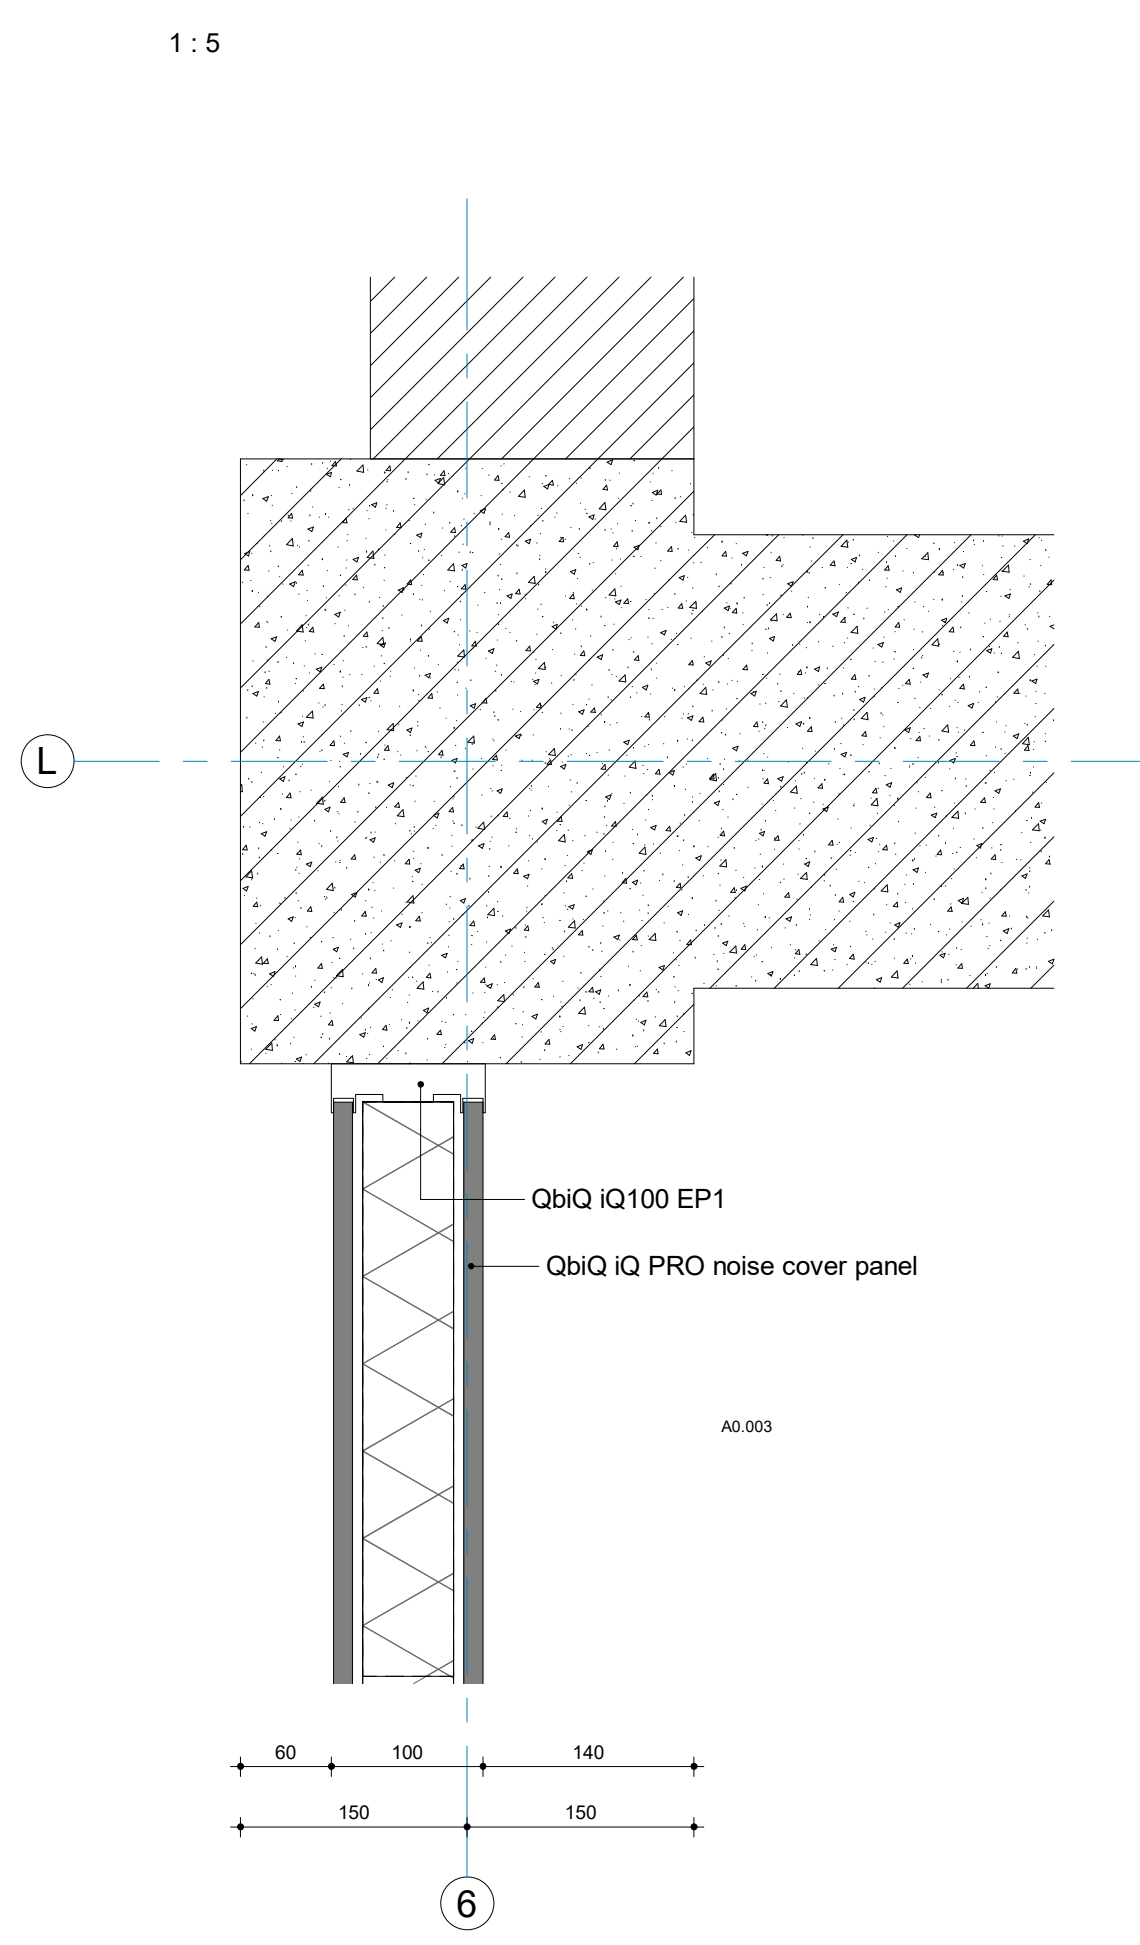

1:5

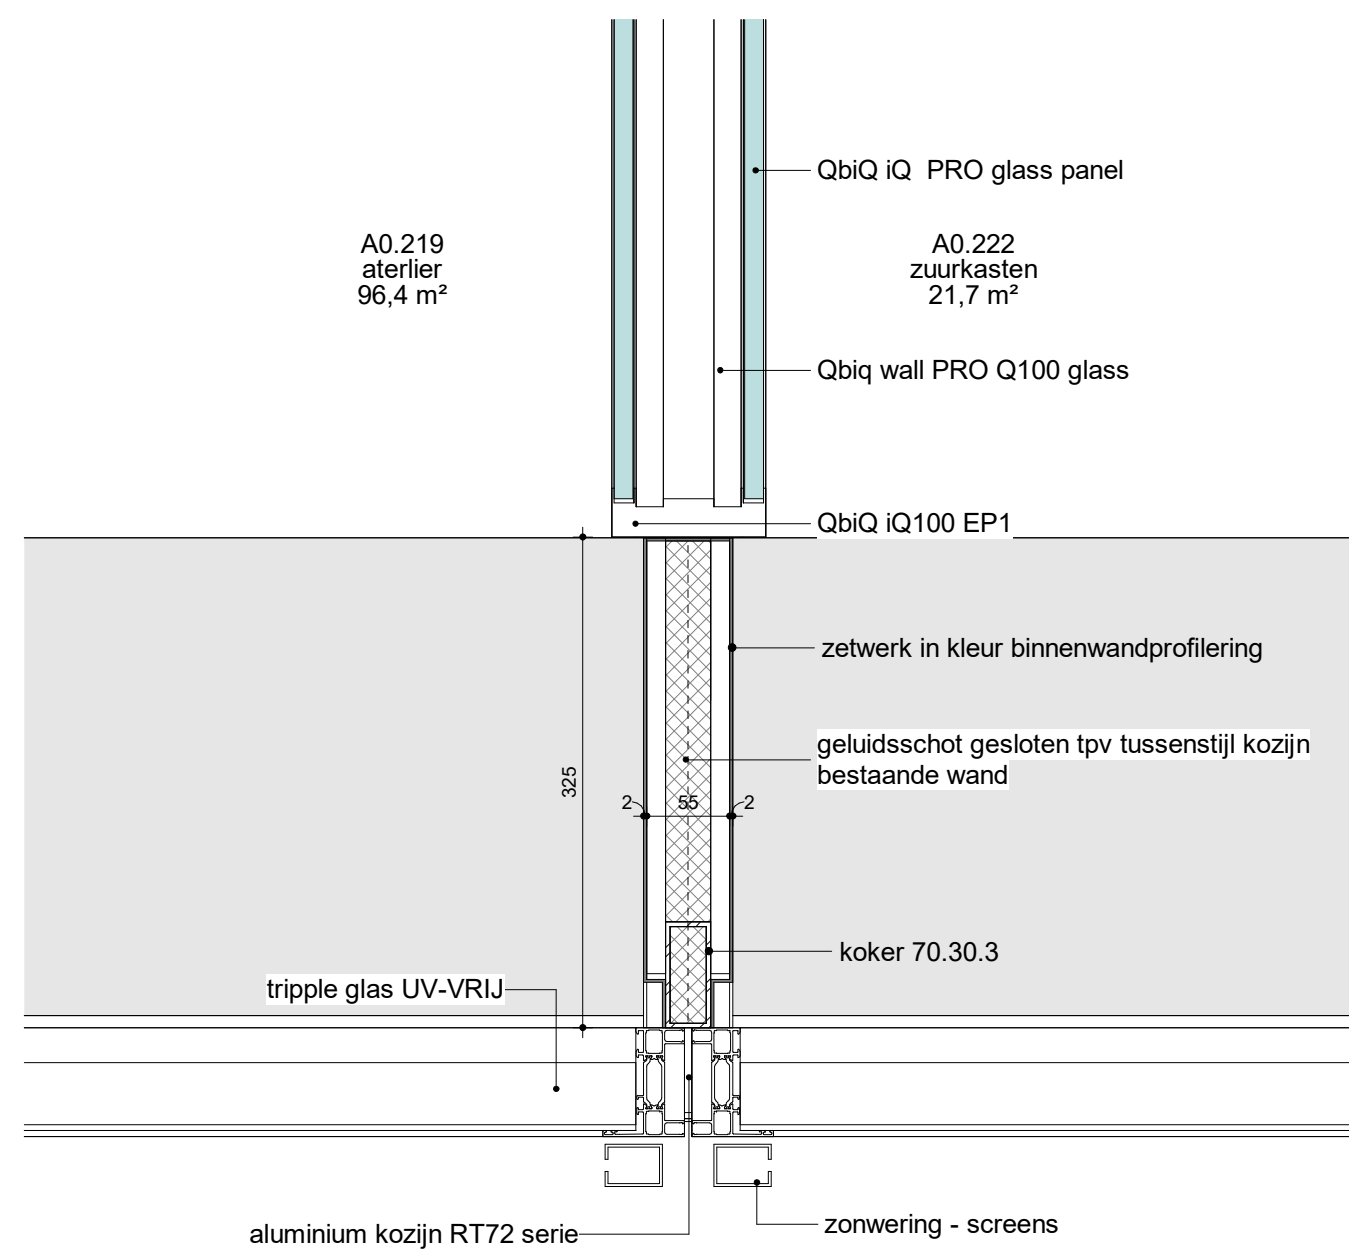

detail - w11
1:5

QbiQ wanden

wandtype iQ Pro 100 - Dnt A 38 dB

kleur:	RAL 7038, glanzgraad 70%
glas:	2x gelakt 6.62 mm 6.6 a.2
#	gelakt 6.6 a.2
#	gelakt 6.6.2
kozijn:	DKR100
HPV, deur:	Volspanen, dikte 40mm, kleur HPL-F5374 Elegant Oak Lineacore
HPV, deur:	Volspanen, dikte 40mm, kleur HPL-F5374 Elegant Oak Lineacore
glasdeur:	12mm gehard glas
sleut (HPL 1)	SSF, D+M
sleut (glas)	rechts of rondes horizontale sleklast
deurbeslag:	L-moed (rond - type Bonni) 19mm, incl. rozetten
schuarnen:	Obq 90, 3 of 4 stuks per paneel
vulprofiel:	Plaanet, type HSP-15
dichte wanden:	Beide zijden v.v. 1x 12.5mm gipsplek,
	zietgevoel v.v. 12mm gemiddelde spaansplaat v.v. V-weg,
	kleur: wit (Uitn 002 TEST)

1	TO fase ter controle	PG	LH	27-06-2025
2	Omgevingsvergunning	PG	LH	04-07-2025
3	Omgevingsvergunning aanpassing	PG	LH	14-07-2025
Versie	Omschrijving	Gecontroleerd	Vrijgegeven	Datum

Opdrachtgever



Projectbureau



Project

RVB ROVK Nationaal Archief Emmen

Projectnummer : 30273278	Classificatielabel:
Fase : TO fase	Internal

Onderwerp : **QbiQ wanden - details**

Schaal	: als aangegeven	Bladformaat	:	Status:
Contractnummer	:	Blad	: 1 van 1	Definitief

Tekeningnummer:	Versie:
-----------------	---------
