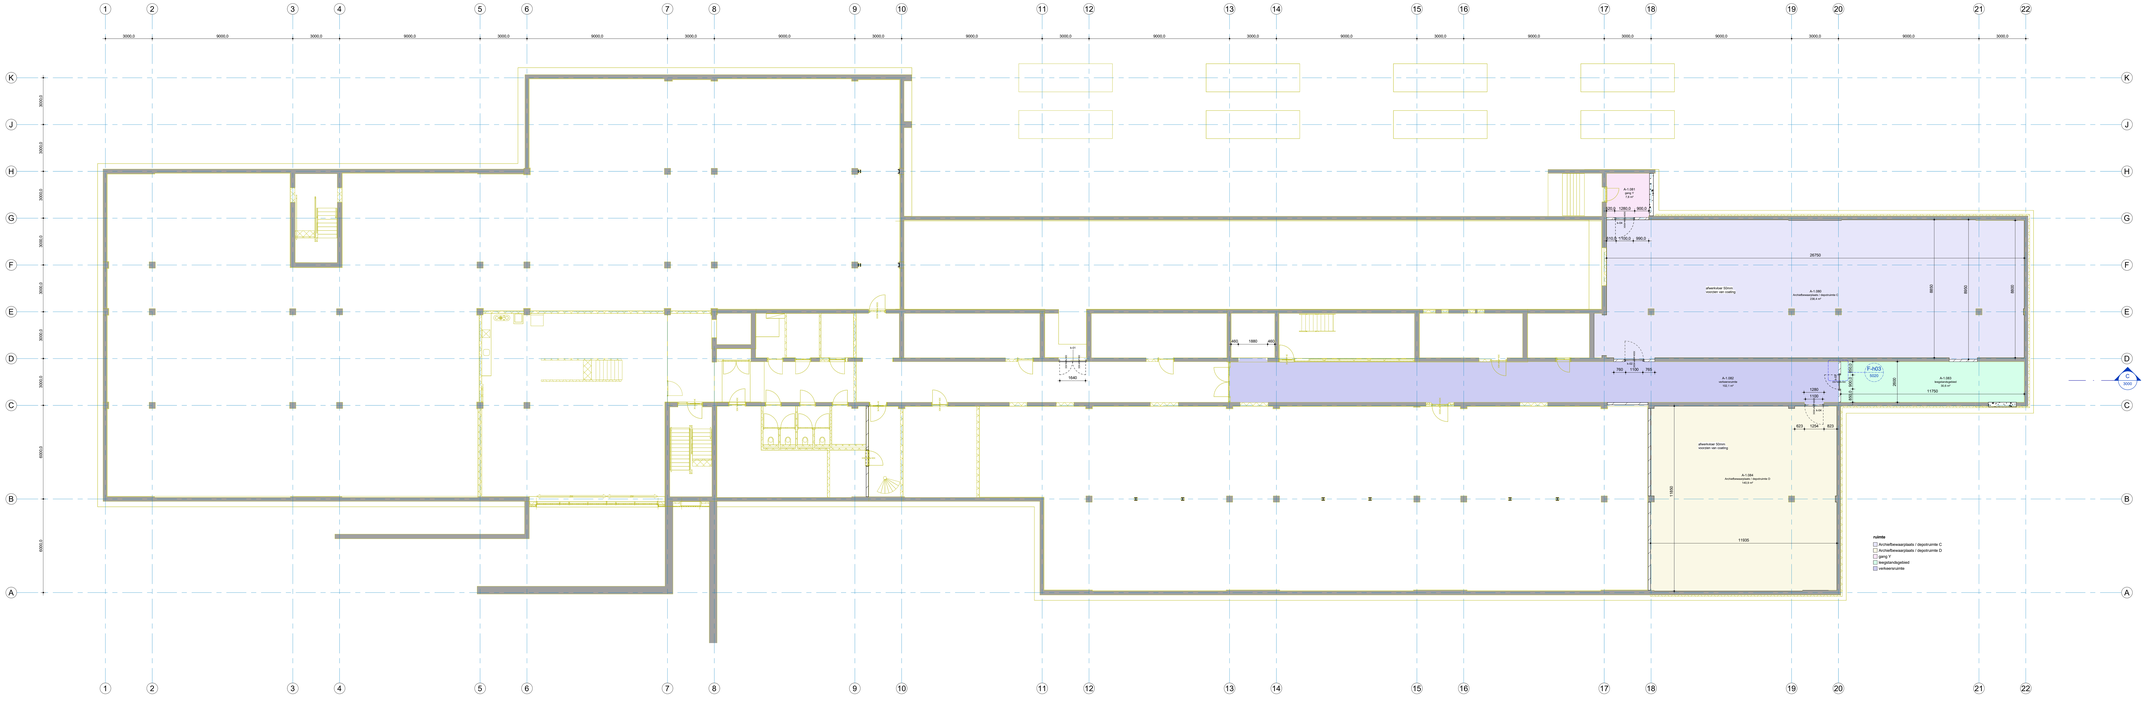

Kelder nivo - Nieuwe toestand

1 : 100

Ruimte nummers verbouwing 2025

Level	Name	Number	Area	Limit Offset	Unbounded Height	Volume
-1 kelder	Archiefbewaarplaats / depotruimte C	A-1.081	156,4 m²	-250,0	3750,0	585,94 m³
-1 kelder	gang Y	A-1.081	7,8 m²	-250,0	3750,0	29,13 m³
-1 kelder	verkeersruimte	A-1.082	162,1 m²	-250,0	3750,0	392,78 m³
-1 kelder	wegdempingsplaat	A-1.083	16,8 m²	-250,0	3750,0	114,38 m³
-1 kelder	Archiefbewaarplaats / depotruimte D	A-1.084	156,4 m²	-250,0	3750,0	585,94 m³
			519,7 m²			1708,26 m³
00 begane grond	pauzeruimte	A0.003	60,2 m²	-450,0	3550,0	213,88 m³
00 begane grond	overdragsruimte	A0.155	13,3 m²	-250,0	3750,0	100,83 m³
00 begane grond	gang Z	A0.156	14,4 m²	-250,0	3750,0	108,72 m³
00 begane grond	depot ruimte	A0.158	85,0 m²	-250,0	3750,0	193,25 m³
00 begane grond	kantoor 1	A0.159	31,0 m²	-250,0	3750,0	126,49 m³
00 begane grond	verkeersruimt	A0.160	17,2 m²	-450,0	3550,0	61,08 m³
00 begane grond	kantoor 2	A0.161	12,0 m²	-250,0	3750,0	45,48 m³
00 begane grond	sheet- en douchruimte / mva toilet	A0.201	5,9 m²	-250,0	3750,0	19,77 m³
00 begane grond	atelier	A0.218	96,4 m²	-400,0	3600,0	344,04 m³
00 begane grond	sitevolkerruimte	A0.220	9,7 m²	-250,0	3750,0	34,87 m³
00 begane grond	ZVIBO - tolkamer	A0.221	21,0 m²	-250,0	3750,0	75,60 m³
00 begane grond	zoutkasten	A0.222	21,1 m²	-400,0	3600,0	75,22 m³
			844,2 m²			3210,89 m³
Totaal : 17			1363,9 m²			5139,15 m³

Renvooi

Akoestiek, Bouwfysica en Brandveiligheid
Bouwkundig Constructieve Veiligheid
- 0012T_ACJ_DD_BFA-akoestiek-bouwfysica-brandveiligheid_REF

WSCBDO 30 min en zelfsluitend

WSCBDO 60 min en zelfsluitend

WSCBDO 120 min en zelfsluitend

Kozijnen RC1:
- Uitvoeren met FIA beglazing (2e verdieping)

Kozijnen RC2:
- Uitvoeren met FIA beglazing (kelder tegene grond 1ste verdieping).
- Uitvoeren met rookwerende Kit.
- Maximale kierdiepte tussen kozijn en raam: 12mm

Ter plaatse met de gaaroffensterte panelen voor de kozijnen de draaikaprammen uitvoeren met blokkeerand (vlaagsteunts alleen in open met aerator).

Cilinders beschermen tegen kernbreken en lockpicking.

De volgende normen zijn van toepassing verklaard:
NEN 5087 (2011): Brandwerendheid van woningen - Aanslaatsnelheid van dak- en gevelelementen: deuren, ramen en kozijnen
NEN 6068 (2012) en - Brandwerendheid van deuren, ramen en luiken - Bepaling van de weerstand tegen brandgas
NEN 5096 (2012) en - Brandwerendheid - Eisen aan gevelelementen met deuren, ramen, luiken en vaste vullingen - Eisen, classificatie en toepassingsgrenswaarden
NEN-EN 1634-1 (2014) en - Brandwerendheid - deuren, ramen, luiken – classificatie
NEN-EN 356 - Glas in gebouwen - Beveiligingsbeglazing

RC2 - RC1 luchtdichtheid QV=150l/Pa

RC2 - RC1 luchtdichtheid QV=350l/Pa

overige informatie:

- kalkzandsteenwanden in buitengroot gelijk met buitenzijde bestaande constructie
- kalkzandsteenwanden als borstwering in uitwendige scheidingsconstructie tot aangegeven hoogte (300/500=maar)

Beglazing

- Glas conform NEN 2608.
- Ontwerp / doorsnedes conform NEN 2608 en de NEN-EN 1900 en 1991.
- Glas conform NEN-EN 1279-5 en 6.
- CO-vrij daar waar aangegeven, de plakgrondlen en onderdeelpand renoos

Versie	Omschrijving	Gecontroleerd	Vrijgegeven	Datum
1	TO fase ter controle	PG	LH	27-06-2025
2	Omgevingsvergunning	PG	LH	04-07-2025
3	Omgevingsvergunning aanpassing	PG	LH	14-07-2025

Opdrachtgever

Rijksvastgoedbedrijf
Ministerie van Binnenlandse Zaken en Koninkrijksrelaties

Contact
E.M.Heikens

Projectbureau

ARCADIS

Project

RVB ROVK Nationaal Archief Emmen

Projectnummer : 30272278
Fase : TO fase

Contact
L. Hoffhuis

Classificatielabel:
Interna

Onderwerp **Plattegrond kelder - Nieuwe toestand**

Schaal : als aangegeven
Contractnummer :
Bladformaat :
Blad : 1 van 1
Status:
Definitief

Tekeningnummer:
NAE-ARC-Z00-K1-DRW-AR-TO-1900

Versie:
3

Source: NAE_ARC_DD_00_AR_DRW