



Doorsnede A - Gesloopt

1 : 100

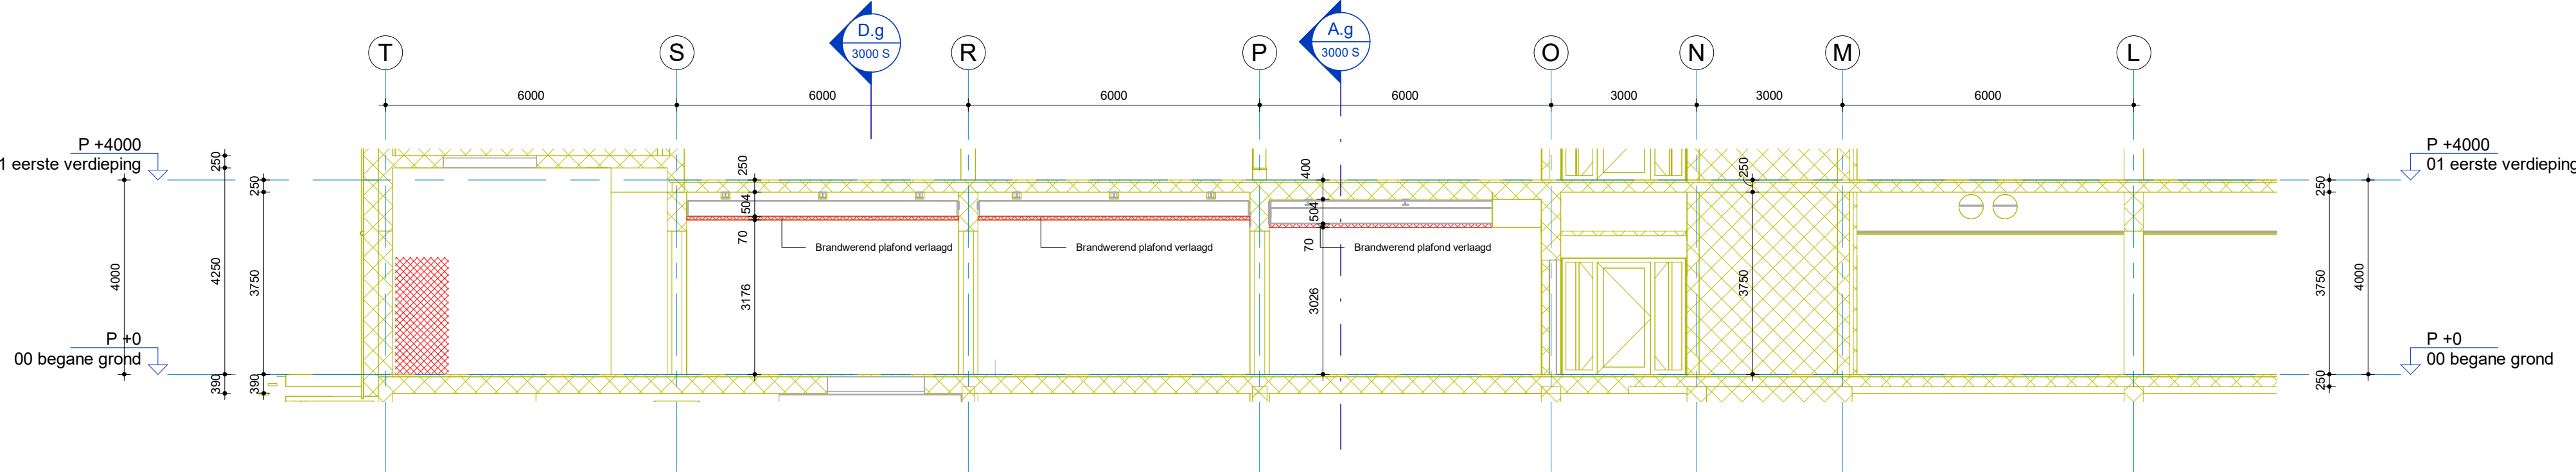


Doorsnede B - Gesloopt

1 : 100

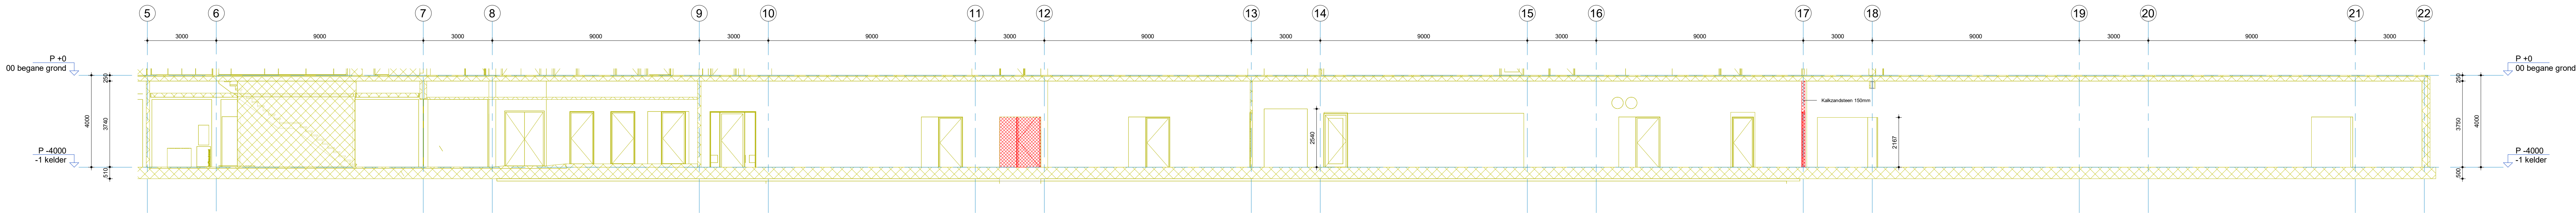

Doorsnede C - Gesloopt

1 : 100

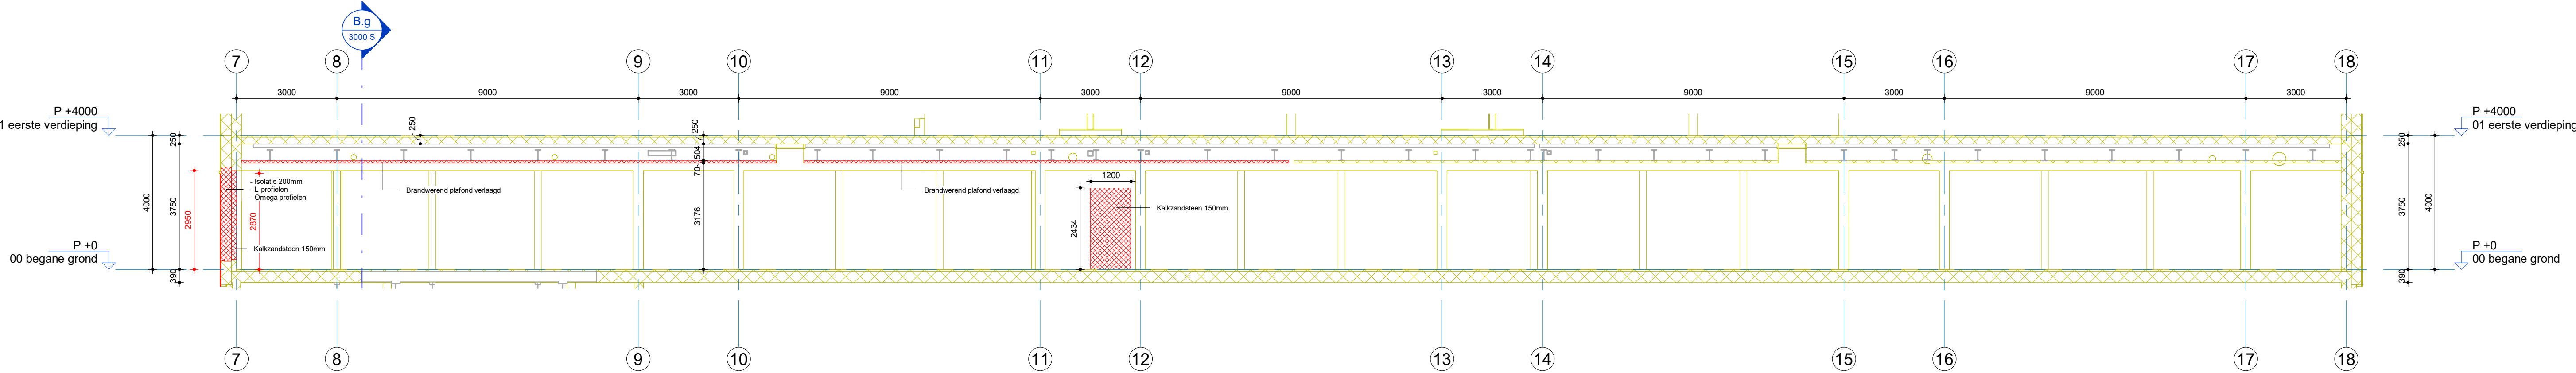

Doorsnede D - Gesloopt

1 : 100

SLOOP


Gesloopte muur

Verwijderde/vervangende deur

sloop

1	TO fase ter controle	PG	LH 27-06-2025
2	Omgevingsvergunning	PG	LH 04-07-2025
3	Omgevingsvergunning aanpassing	PG	LH 14-07-2025
Versie Omschrijving		Gecontroleerd	Vrijgegeven Datum

Opdrachtgever

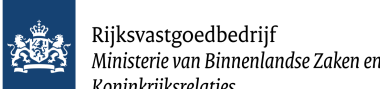

Contact

E.M. Heikers

Projectbureau



Project

Contact

L. Hoffhuis

RVB ROVK Nationaal Archief Emmen

Projectnummer : 30273278

Fase : TO fase

Classificatielabel:

Internal

Onderwerp : Doorsneden - Sloop-tekening

Schaal : als aangegeven

Contractnummer :

Tekeningnummer : NAE-ARC-Z00-ZZ-DRW-AR-TO-3000 S

Bladformaat :

Blad : 1 van 1

Status:

Definitief

Versie:

3