


noordgevel

1 : 100

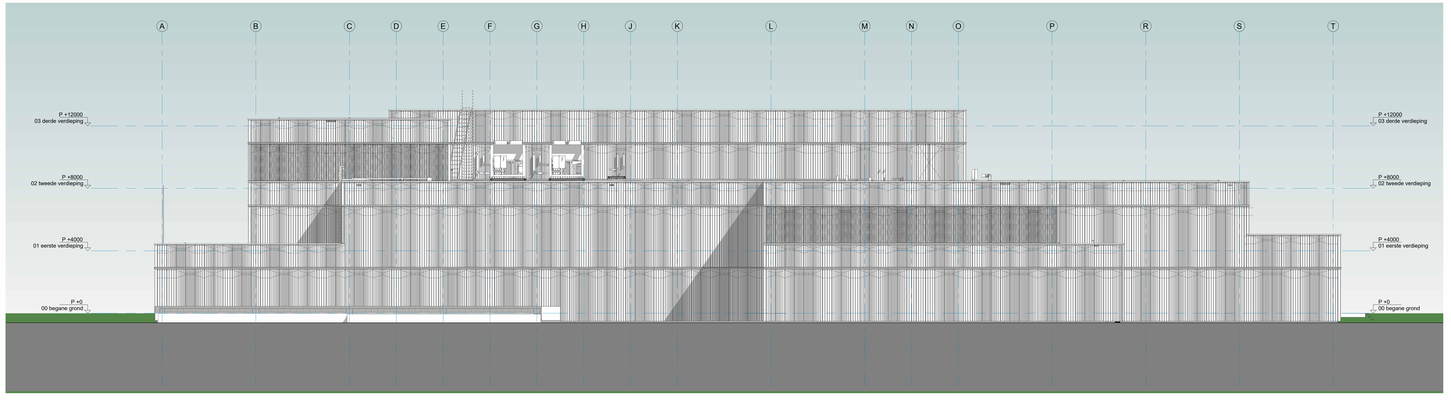

binnengevel as H


1 : 100




oostgevel

1 : 100

LEGENDA GEVELBEPLATING

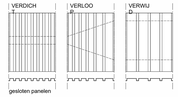

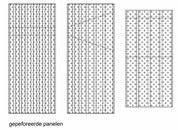

Renvooi

Akoestiek: Brandveiligheid en Brandveiligheid:
- Akoestisch Rapport Gevels
  - 69127_NOO_ZO_RPA-akoestisch-bouwfysica-brandveiligheid_REP

WBDBO 30 min en zelfsluitend
WBDBO 60 min en zelfsluitend
WBDBO 120 min en zelfsluitend

Kozijnen RC1:
- Uitvoeren met PVA beglazing (2e verdieping)

Kozijnen RC2:
- Uitvoeren met PVA beglazing (laatste/ begane grond/ 1ste verdieping).
- Met ventilatievoorziening (VENT).
- Maximale kierdicht tussen kozijn en raam: 1/2mm.

Ter plaatse van de geperforeerde panelen voor de kozijnen de draaiklepramen uitvoeren met blokkeerstand (draaigedeelte alleen in open met stevel).

Cilinders beschermen tegen kernbreken en insteekslot.

De volgende normen zijn van toepassing omtrent:
NEN 5087 (2013) - Winddraagvermogen van ramen - beoordeelbaarheid van dak- en gevelelementen: deuren, ramen en kozijnen
NEN 5096 (2012) - Schotbelastingen van ramen - beoordeelbaarheid van dak- en gevelelementen: deuren, ramen en kozijnen
NEN 5096 (2012) A 1 - Winddrempelheid - Dak- of gevelelementen met deuren, ramen, luiken en vaste vullingen - Eisen, classificatie en beproevingsmethoden
NEN 5096 (2012) A 1 - Windtaakvermogen - deuren, ramen, luiken - classificatie
NEN-EN 1627 - Glas in gebouwen - Beveiligingsbeglazing

luchtdichtheid QV=150Pa
luchtdichtheid QV=350Pa

overige informatie:
- kalkzandsteenwanden in buitengevel geldt met buitenzijde bestaande constructie
- kalkzandsteenwanden als borstwering in uitvoerdige schreidingsconstructie tot aangegeven hoogte (300/500+steen)

Regioring
- Oske conform NEN 2608.
- Ontwerp / stoomvastig conform NEN 2608 en de NEN-EN 1990 en 1991.
- Ontwerp / stoomvastig conform NEN 2608.
- CV-vrij daar waar aangegeven, de plattegronden en onderwaterd rennvoi

Versie	Omschrijving	Gecontroleerd	Vrijgegeven	Datum
1	Omgevingsvergunning	PG	LH	04-07-2025
2	Omgevingsvergunning aanpassing	PG	LH	14-07-2025

Opdrachtgever

Contact
E.M.Heikens

Rijksvastgoedbedrijf
Ministerie van Binnenlandse Zaken en Koninkrijksrelaties

Projectbureau

ARCADIS

Project

Contact
L. Hoffnuis

RVB ROVK Nationaal Archief Emmen

Projectnummer : 30072378
Fase : TO fase

Classificatielabel:
Internal

Onderwerp: **Gevels Noord en Oost - Bestaande toestand**

Schaal : als aangegeven
Contractnummer :

Bladformaat :
Blad :

Status:
Definitief

Tekeningnummer:
NAE-ARC-Z00-ZZ-DRW-AR-TO-4000 B

Versie:
2

Bestandsnaam: NAE_ARC_Z00_ZZ_DRW_AR_TO_4000_B.pdf