

RENVOOI



 Buiten scope

LEGENDA

-  Armatuur vervangen volgens armaturen vervangingslijst
-  Armatuur demonteren
-  Armatuur permanent uitschakelen
-  Armatuur reeds LED niet vervangen

OPMERKINGEN

- Deze tekening is opgesteld op basis van bouwkundige onderleggers zoals aangeleverd door de opdrachtgever. De aangeleverde onderleggers zijn niet gecontroleerd op juistheid of volledigheid.

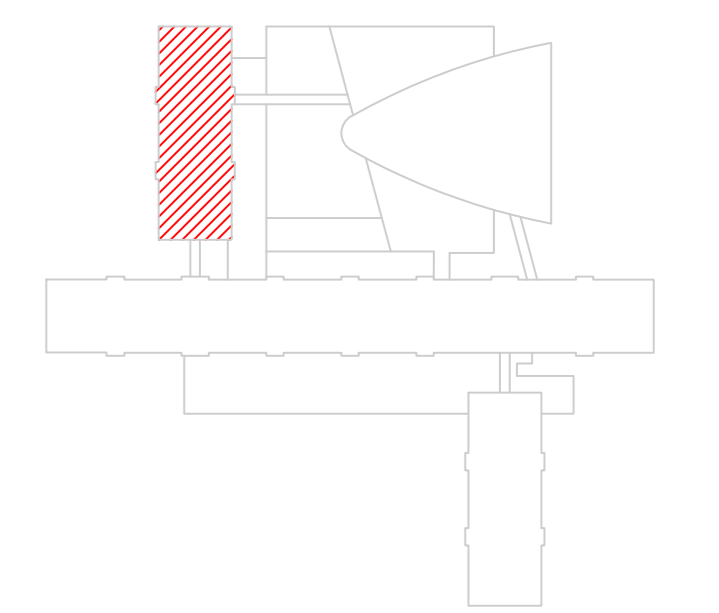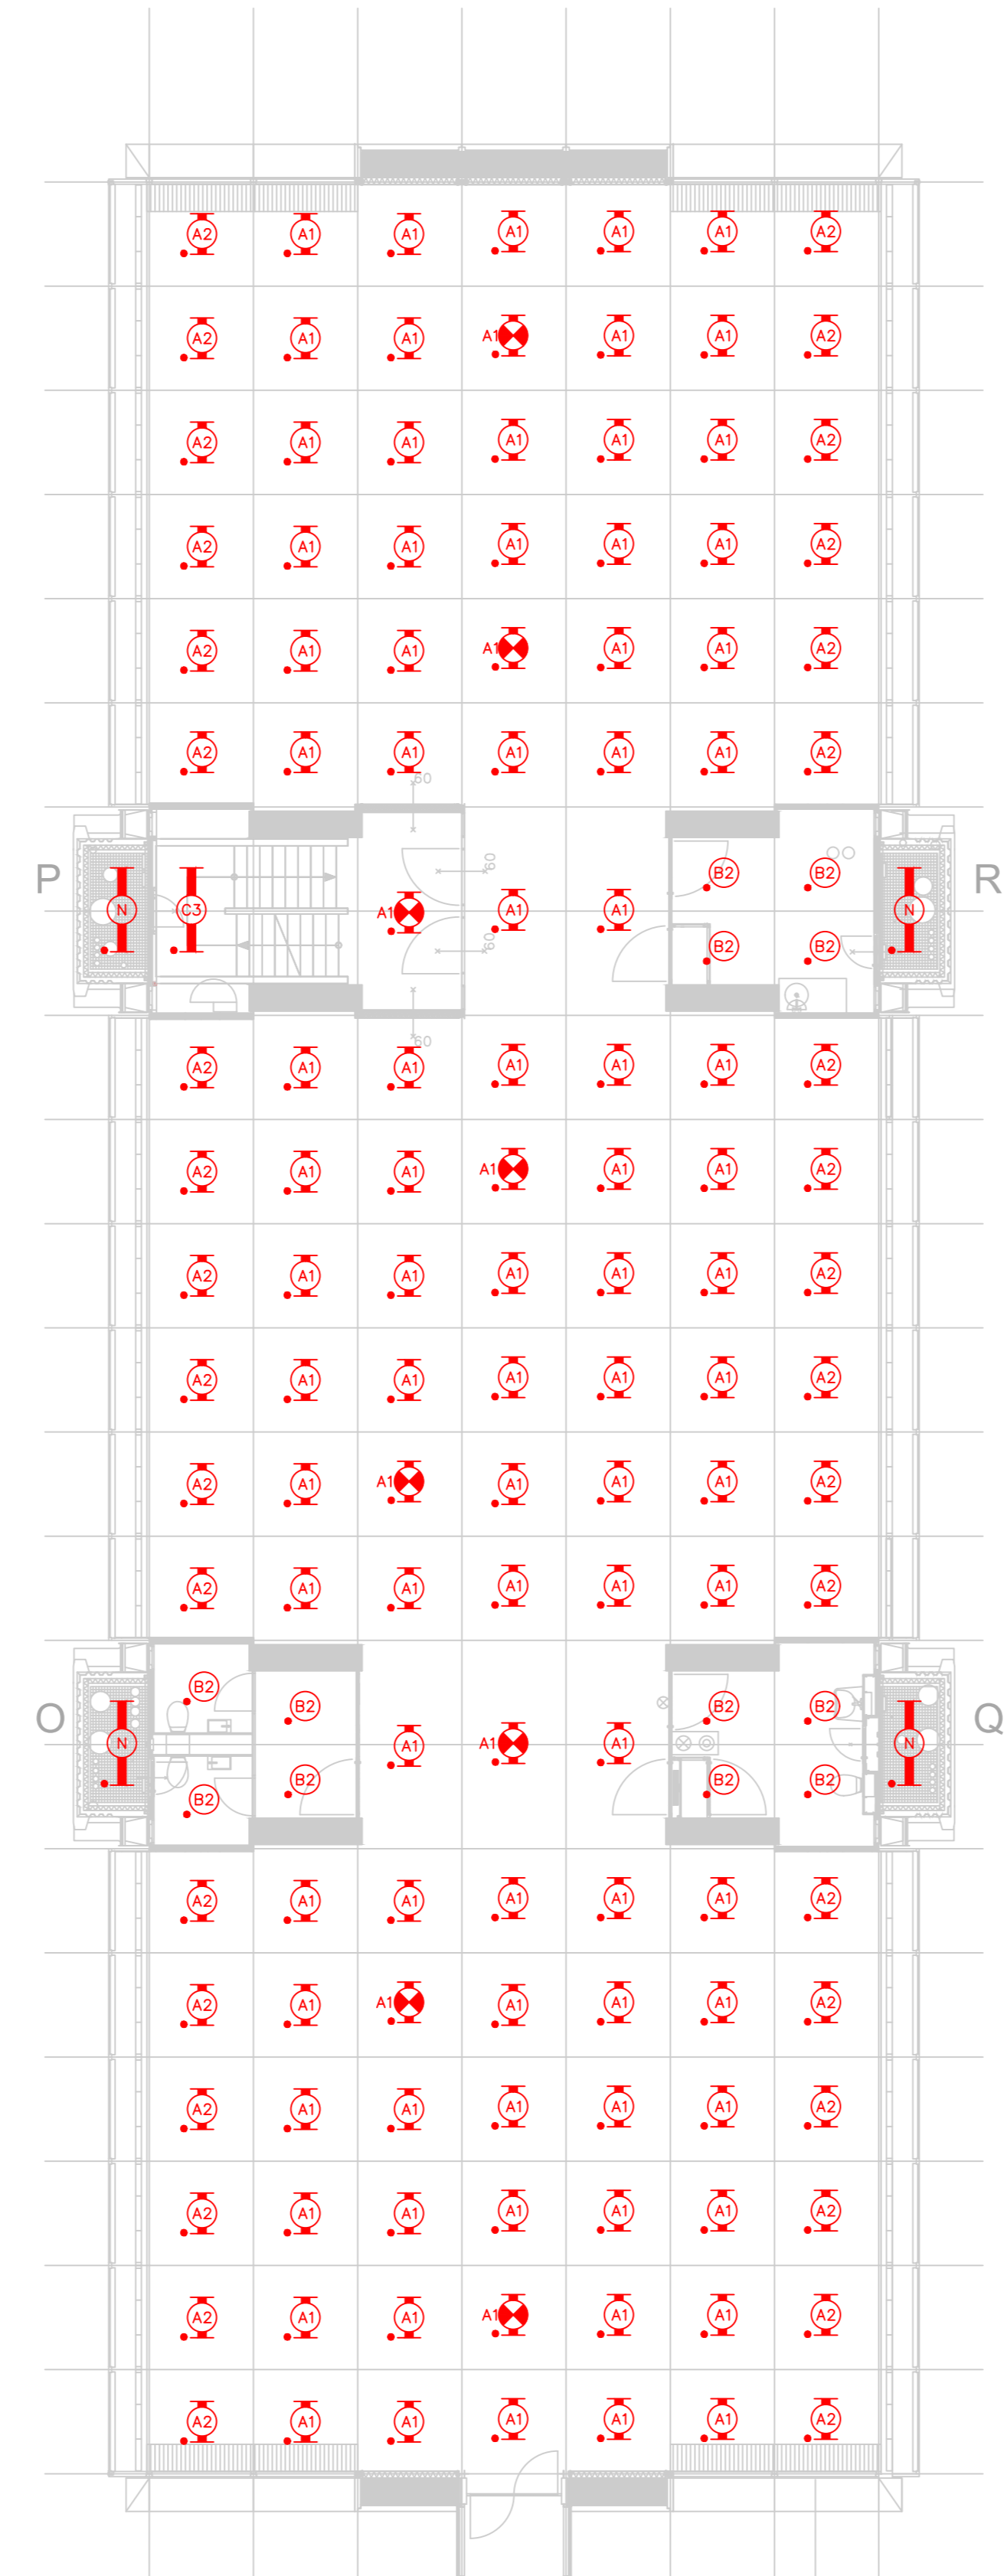

Opdrachtgever: Postbus 16169
 Rijksvastgoedbedrijf 2500 BD Den Haag
 Ministerie van Volkshuisvesting en Ruimtelijke Ordening
 Architect: -



Smedinghuis Lelystad
 Vervanging verlichtingsinstallatie

ELEKTROTECHNISCHE INSTALLATIES
 Verlichtingsinstallatie
 Plattegrond
 West - Zesde verdieping

SCHAAL	FORMAAT	DATA	GETEKEND	TEKENEN	WUZ DATUM
1:100	A0	15-01-2026	GECONTR. LJa	RHa1	
WERKNUMMER	REVISIE	GEZEIN	GEZEIN	GEZEIN	GEZEIN
RNL150 07352 0300					
BESTANDSNAAM				BLADNUMMER	
07352_NLD_0300_FLP_W_06_NS_-_20260115				6300_FLP_W_06_NS_-_	