


OMSCHRIJVING	KR2010/60	KR2000/05	KR2050/55		MV2020/30	MV2070/80		VA2040/42/44	VA2090/92/94		SR2015/65			
ONTOEWING	DRUKSUMMER	LIJNSUMMER	LIJNSUMMER		SPGELAFSLUITER	SPGELAFSLUITER		VEKIESPOMP	VEKIESPOMP		DRUKLIJNSUMMER			
CAPACITEIT / ROTATIEMOMENT	—				doorloot: 100mm	doorloot: 100mm								
TYPE	RETIJG	RETIJG	RETIJG		SCHWAFSLUITER	SCHWAFSLUITER					SCHWAF			
TOEGANG														
OPMERKINGEN					conform: AWA	conform: AWA								

noot. 1: Clamp-on debietmeter

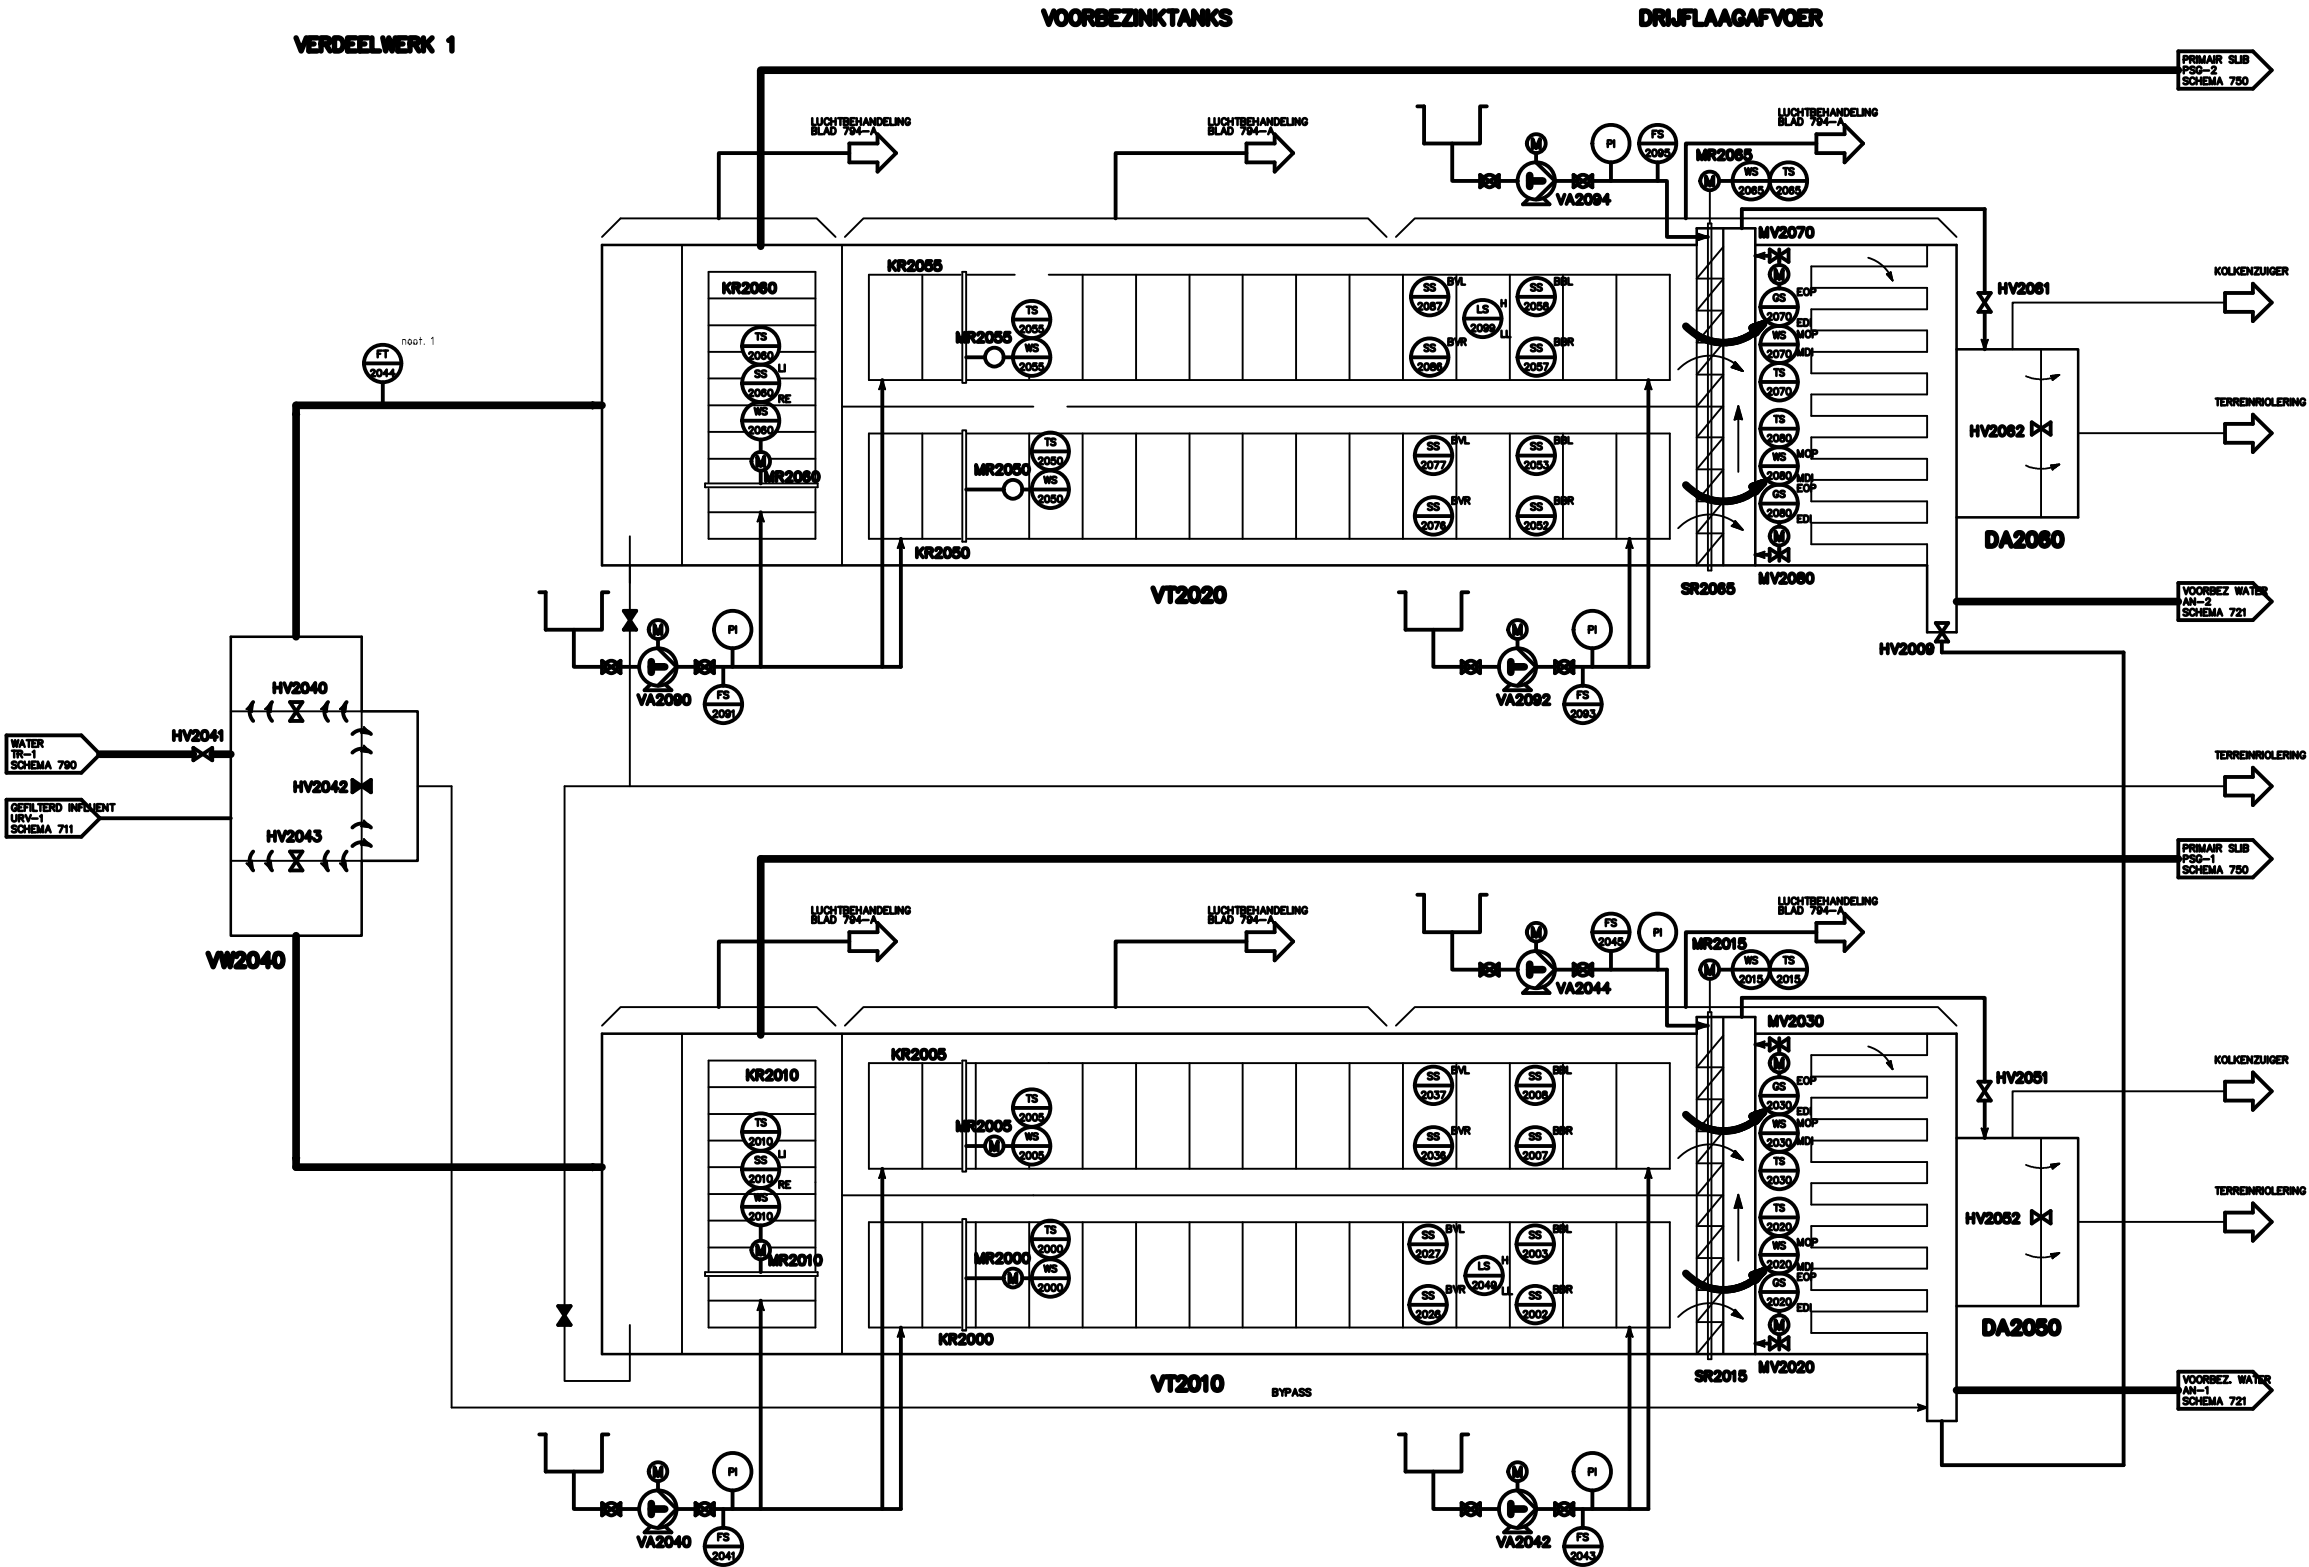

REFERENTIE TEGENWIJZEN

VOORLAAG/ONDERLAAGEN P&ID	LN 3E-- 700
P&ID ROUWENDEPERIMETEREN	LN 3E-- 701
P&ID SELECTIE, AERIEKE TUNIS	LN 3E-- 702
P&ID PRIMAIR SLIPPOF	LN 3E-- 703
P&ID LUCHTPOMP, TERREINROLERINGEN 102 PERIODENDELLATE	LN 3E-- 704

INLEVEN	ISWECO	01/01/17	
BESTAAND (VELD)	ISWECO	04/07/16	
aanpakken: PACAS installatie	AUS	12-05-21	
diverse kleine aanpakken	BC	24-1-2016	
WZ-aanpakking	get.2	K.A.	get.2

AWZI LEIDEN NOORD  
P&ID  
VOORBEZINKING

LN-027-001

	Hoogheemraadschap van <b>Rijnland</b>	get.2 GRUJ	datum 21/01/16	scheeld :	versie A0
		get.2 get.2	datum datum	behoort hoort	WZ
		get.2 get.2	datum datum	get.2 get.2	get.2 get.2

Postbus 186, 2300 AD Leiden. Telefoon 071-5168268. Telefax 071-5123916