


OMSCHRIJVING	P_1010	P_1015	P_1020	P_1060	P_1065												
OMSCHRIJVING	INFLUENTPOMP 1	INFLUENTPOMP 2	INFLUENTPOMP 3	INFLUENTPOMP 4	INFLUENTPOMP 5												
CAPACITEIT / MOTORVERMOGEN	950 m³/h 50kW	950 m³/h 50kW	950 m³/h 50kW	950 m³/h 50kW	950 m³/h 50kW												
TYPE	CENTRIFUGAAL	CENTRIFUGAAL	CENTRIFUGAAL	CENTRIFUGAAL	CENTRIFUGAAL												
FABRIKAAT																	
OPMERKINGEN																	

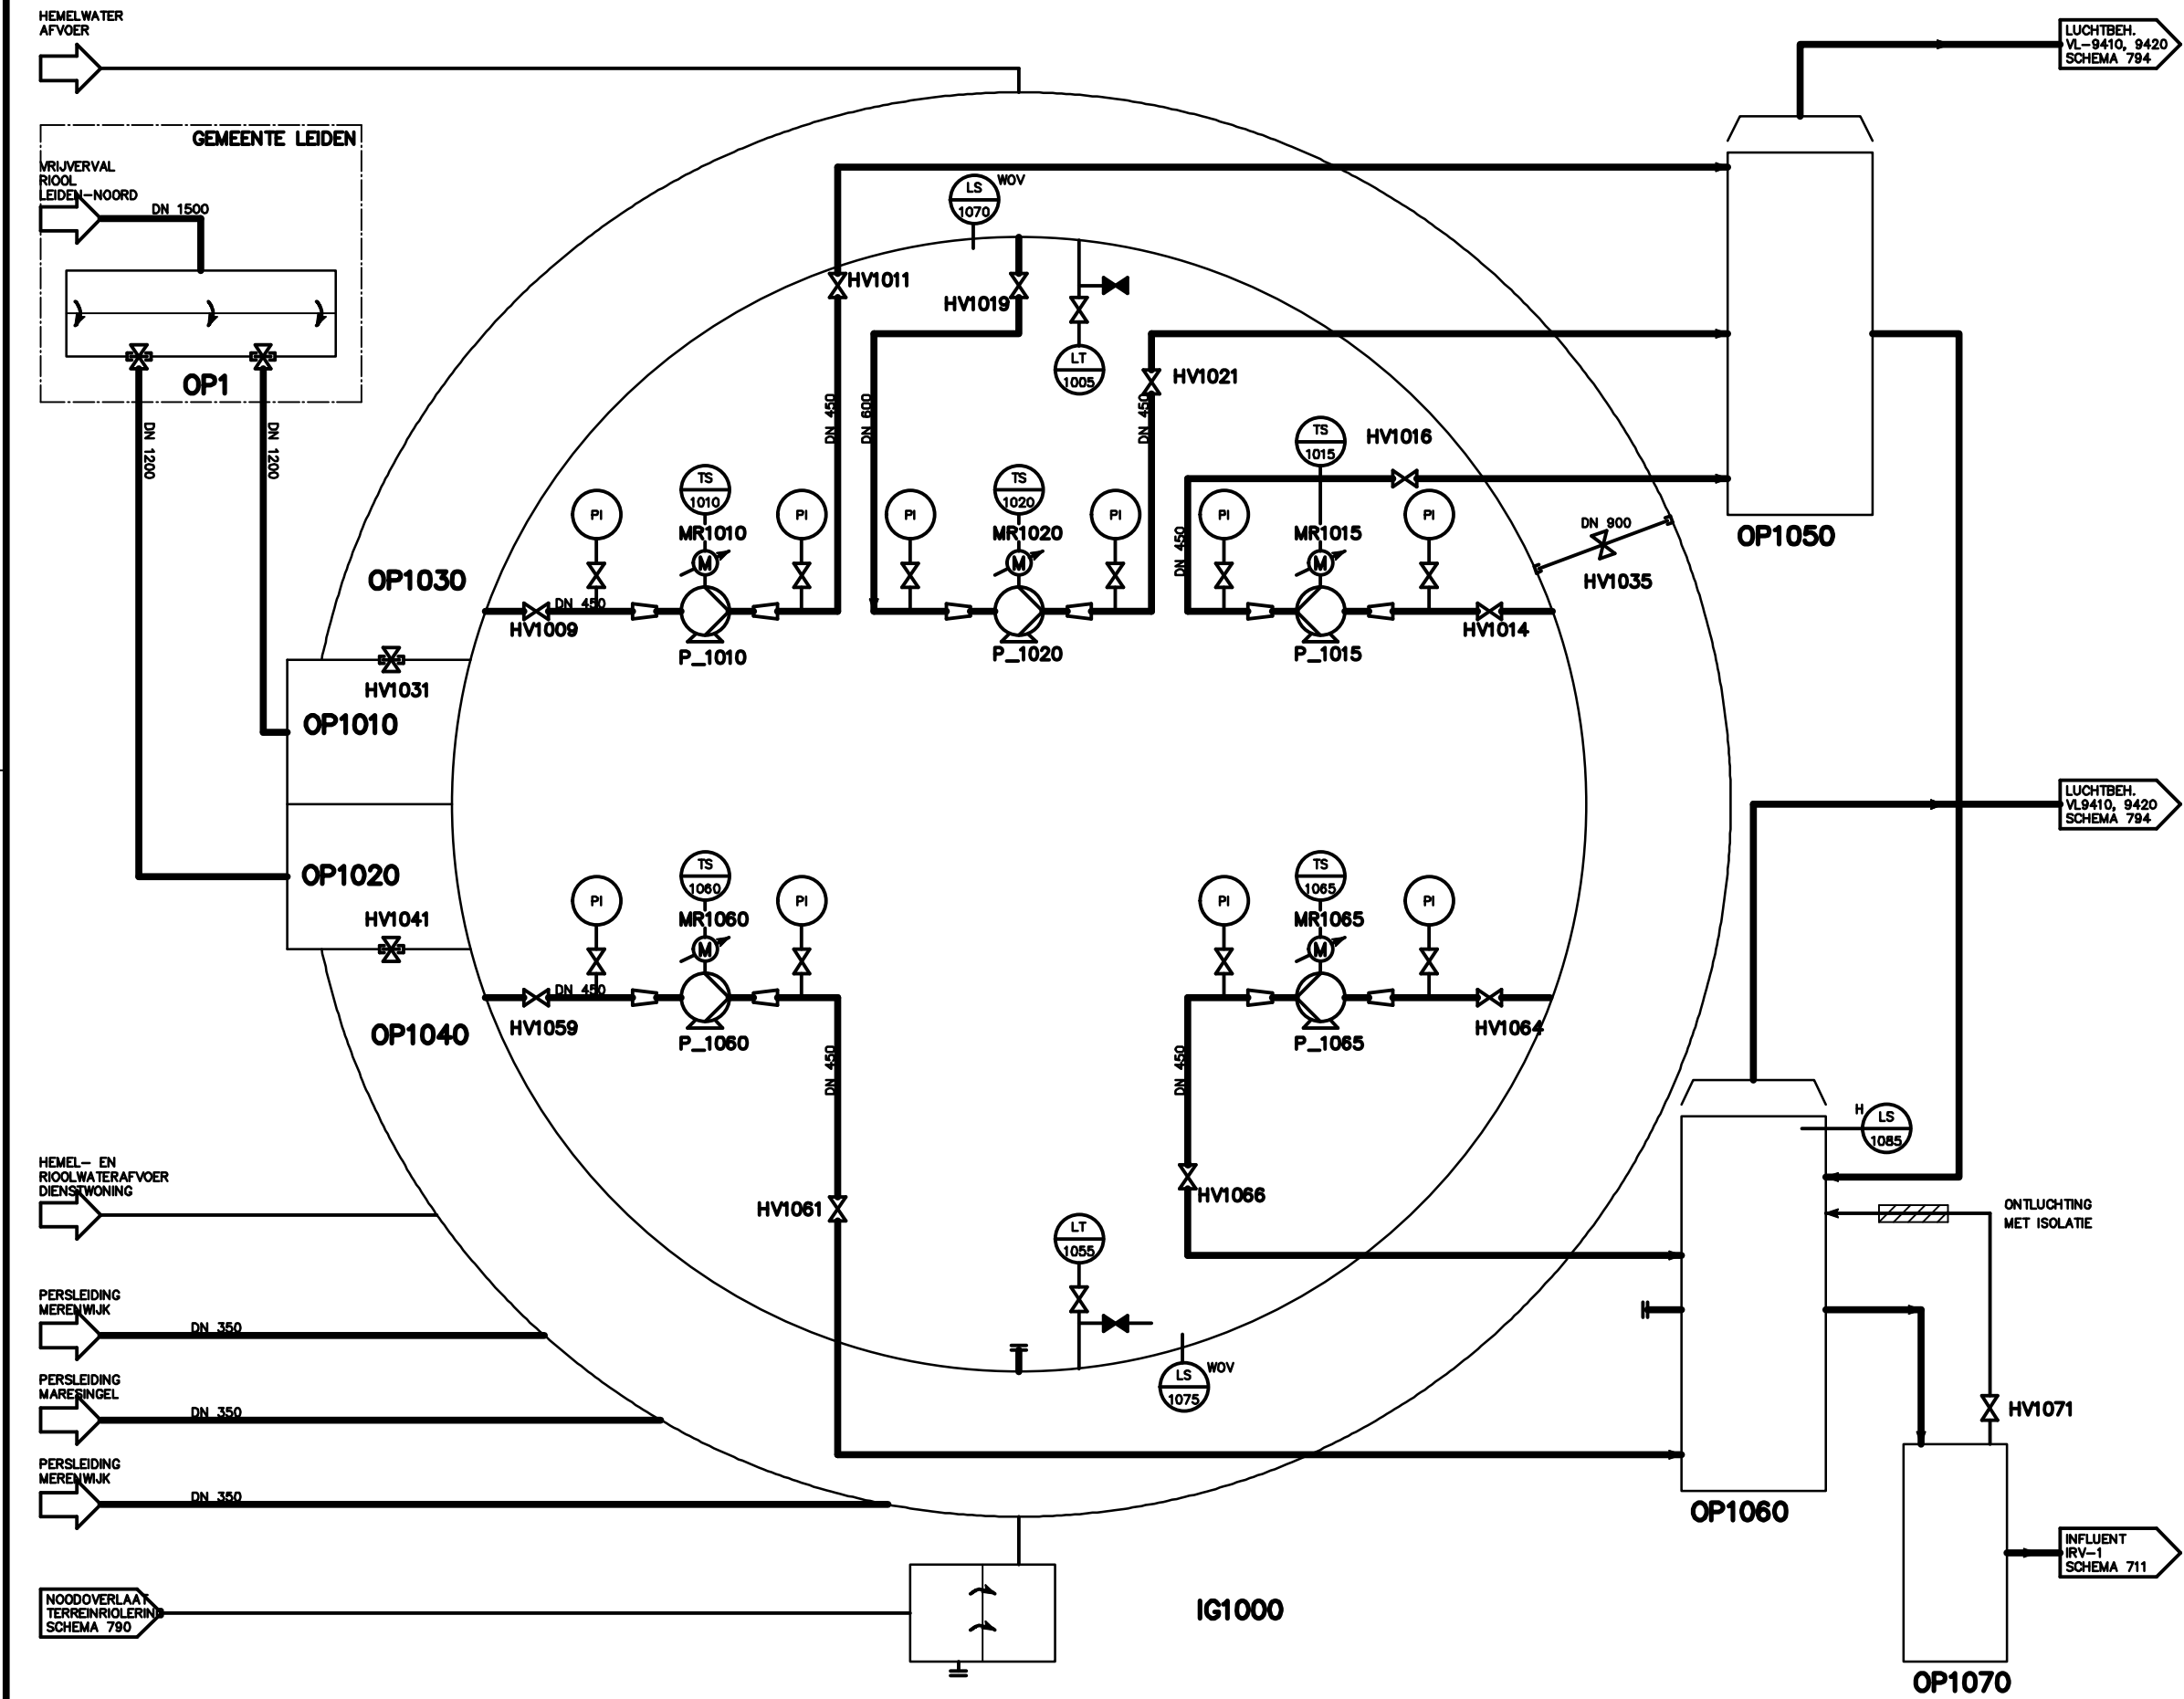

OPMERKINGEN

REFERENTIE TEKENINGEN

VOORBLAD/SYMBOLVERKLARING P&ID LN 3E-- 700
P&ID ROOSTERGOEDNIEUWLEIDING LN 3E-- 711
P&ID LEKSPOMPEN, TERREINRIJOLGEMALEN 1&2 PERSLUCHTINGSTALLATIE LN 3E-- 700
P&ID AFZUIGING ROOSTERGOEDNIEUW, VOORBEZINLTANKS, VERDEELMERK LN 3E-- 794

E NIEUW	SWECO	010117	
D BESTAAND (VELD)	SWECO	060716	
C DIVERSEN	GR&J	190515	
F diverse kleine aanpassingen	BC	26-4-2019	
wijz.: omschrijving:	get.:	d.d.:	gez.:
AWZI LEIDEN NOORD			
P&ID			
ONTVANGEDEELTE			
LN-027-001			
Hoogheemraadschap van Rijnland			
get.:	d.d.:	schied:	
CGS	01-12-2009		
gec.:	d.d.:	behoort bij:	formaat
			A1
gez.:	d.d.:	tek.:	nr.:
		LN 3E-- 710	
Postbus 156, 2300 AD Leiden, Telefoon 071-255125, Telefax 071-255116			