



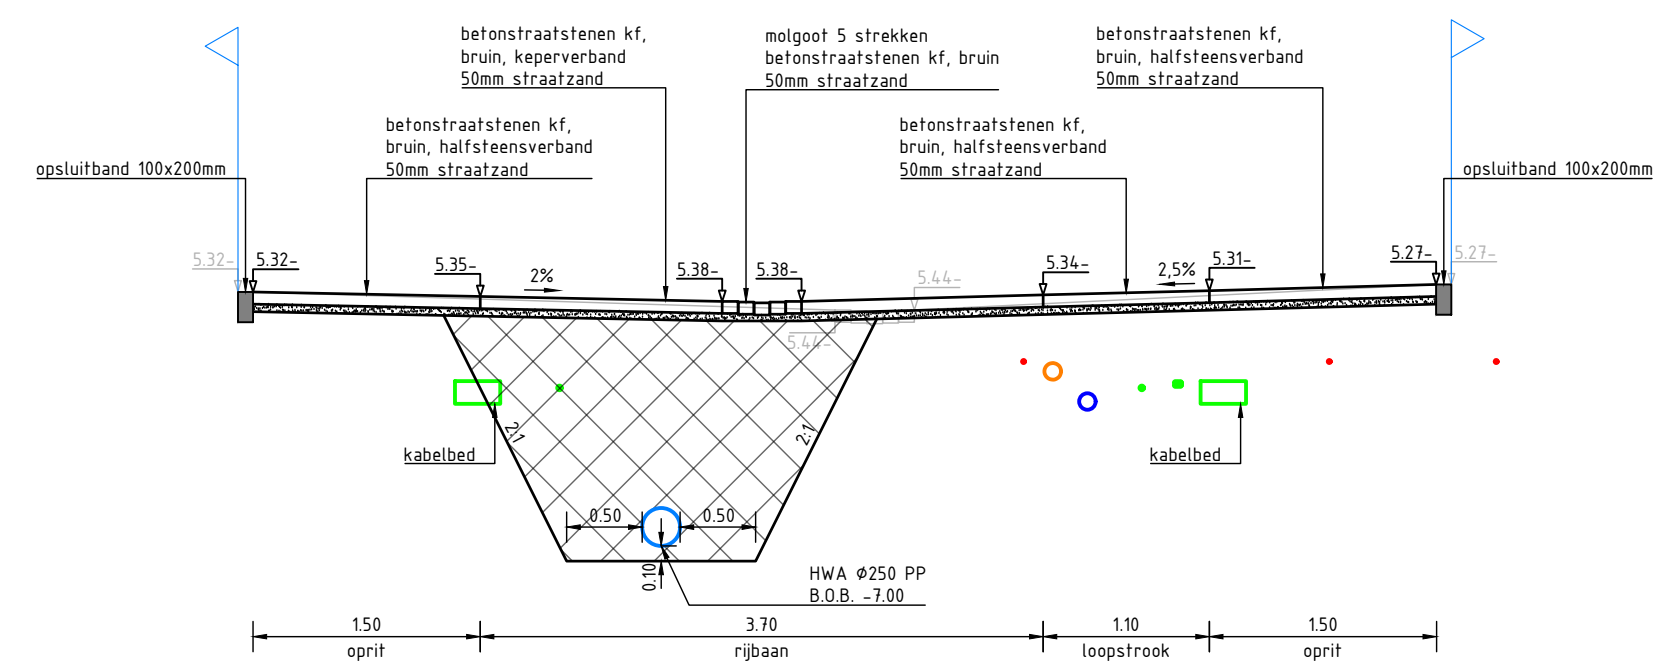


Dwarsprofiel A-A

schaal 1:50

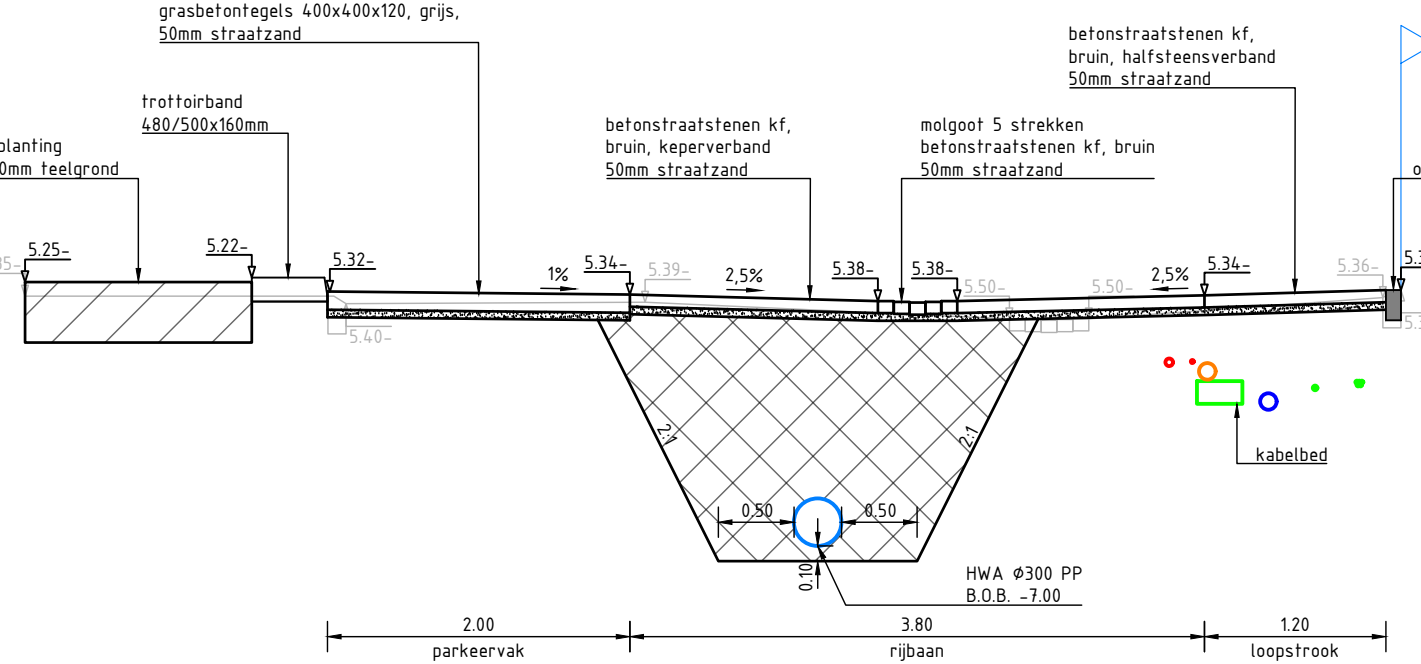


Dwarsprofiel B-B

schaal 1:50

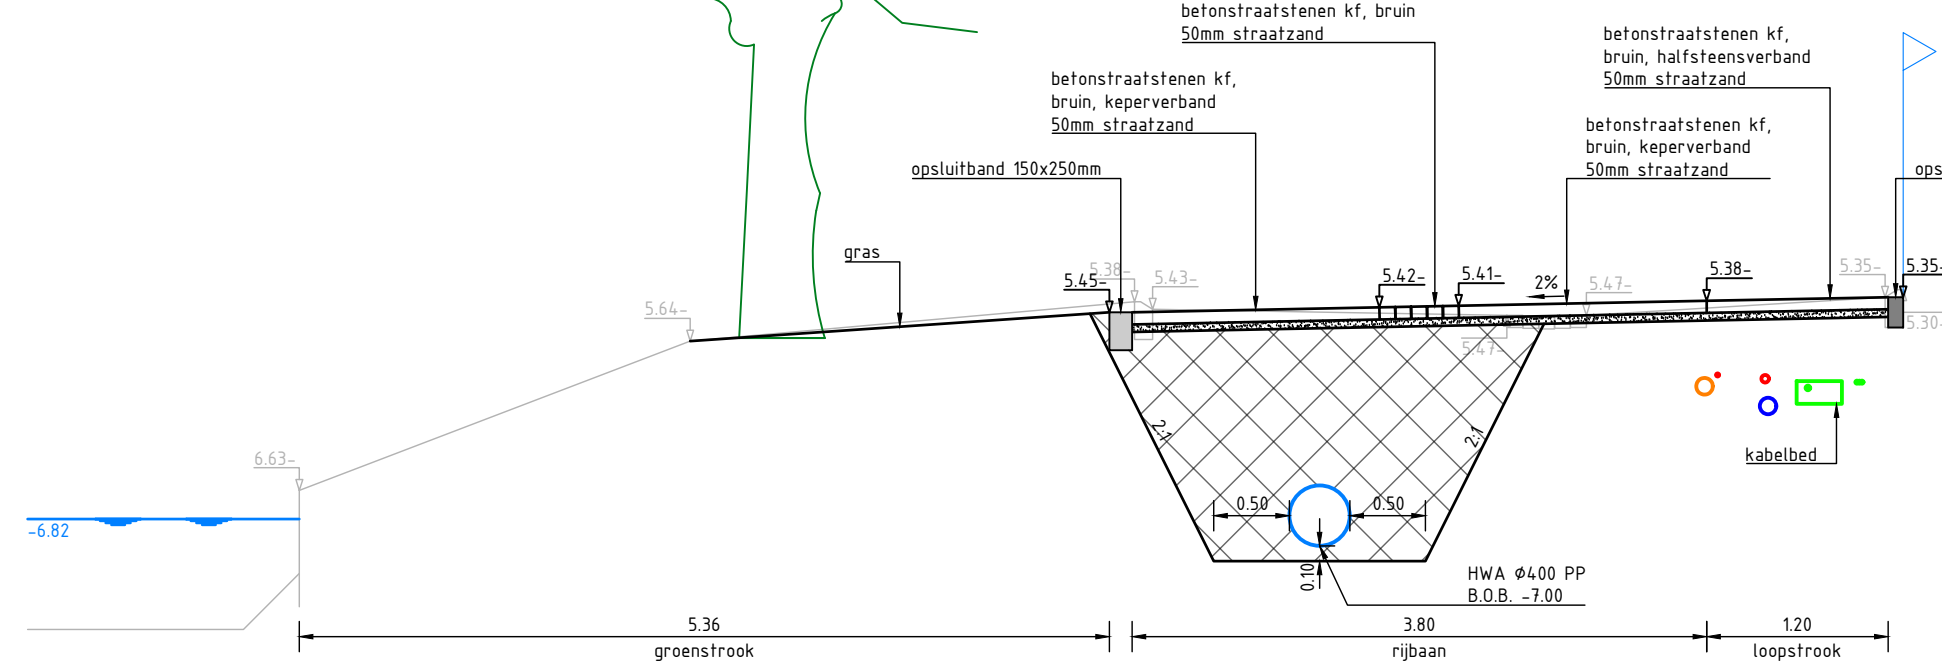


Dwarsprofiel C-C

schaal 1:50

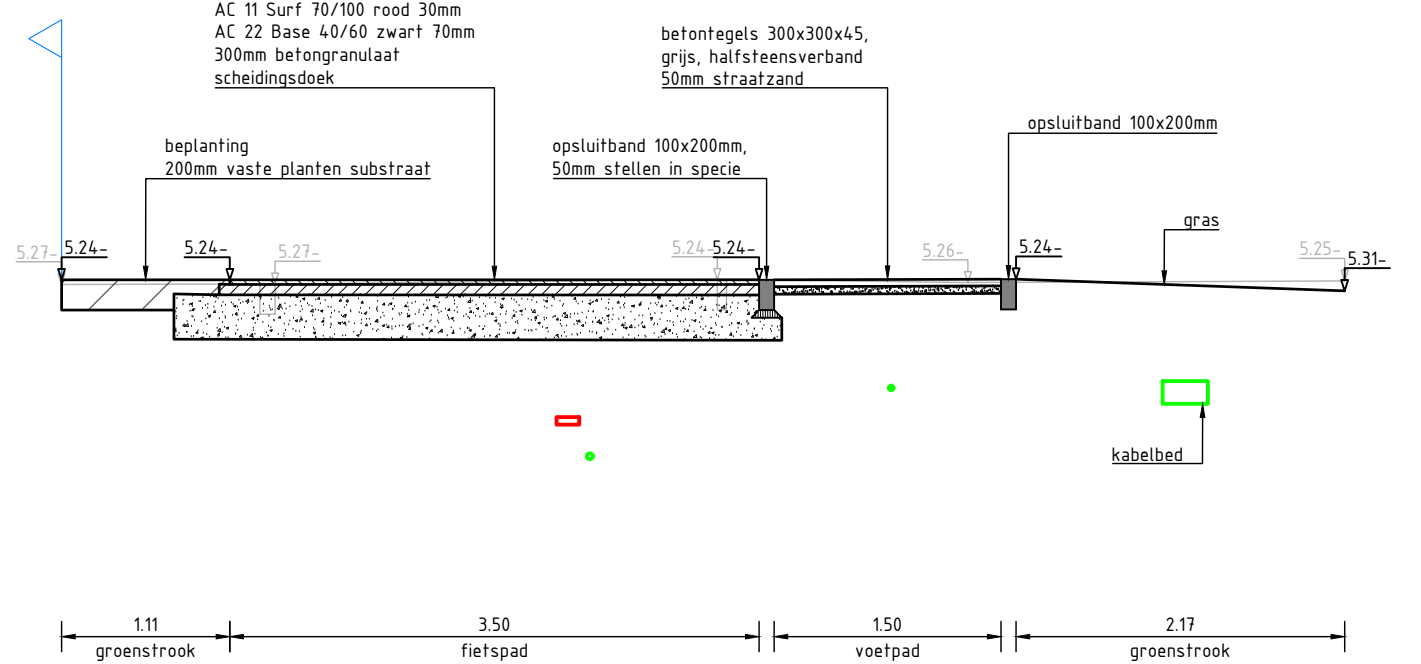


Dwarsprofiel D-D

schaal 1:50

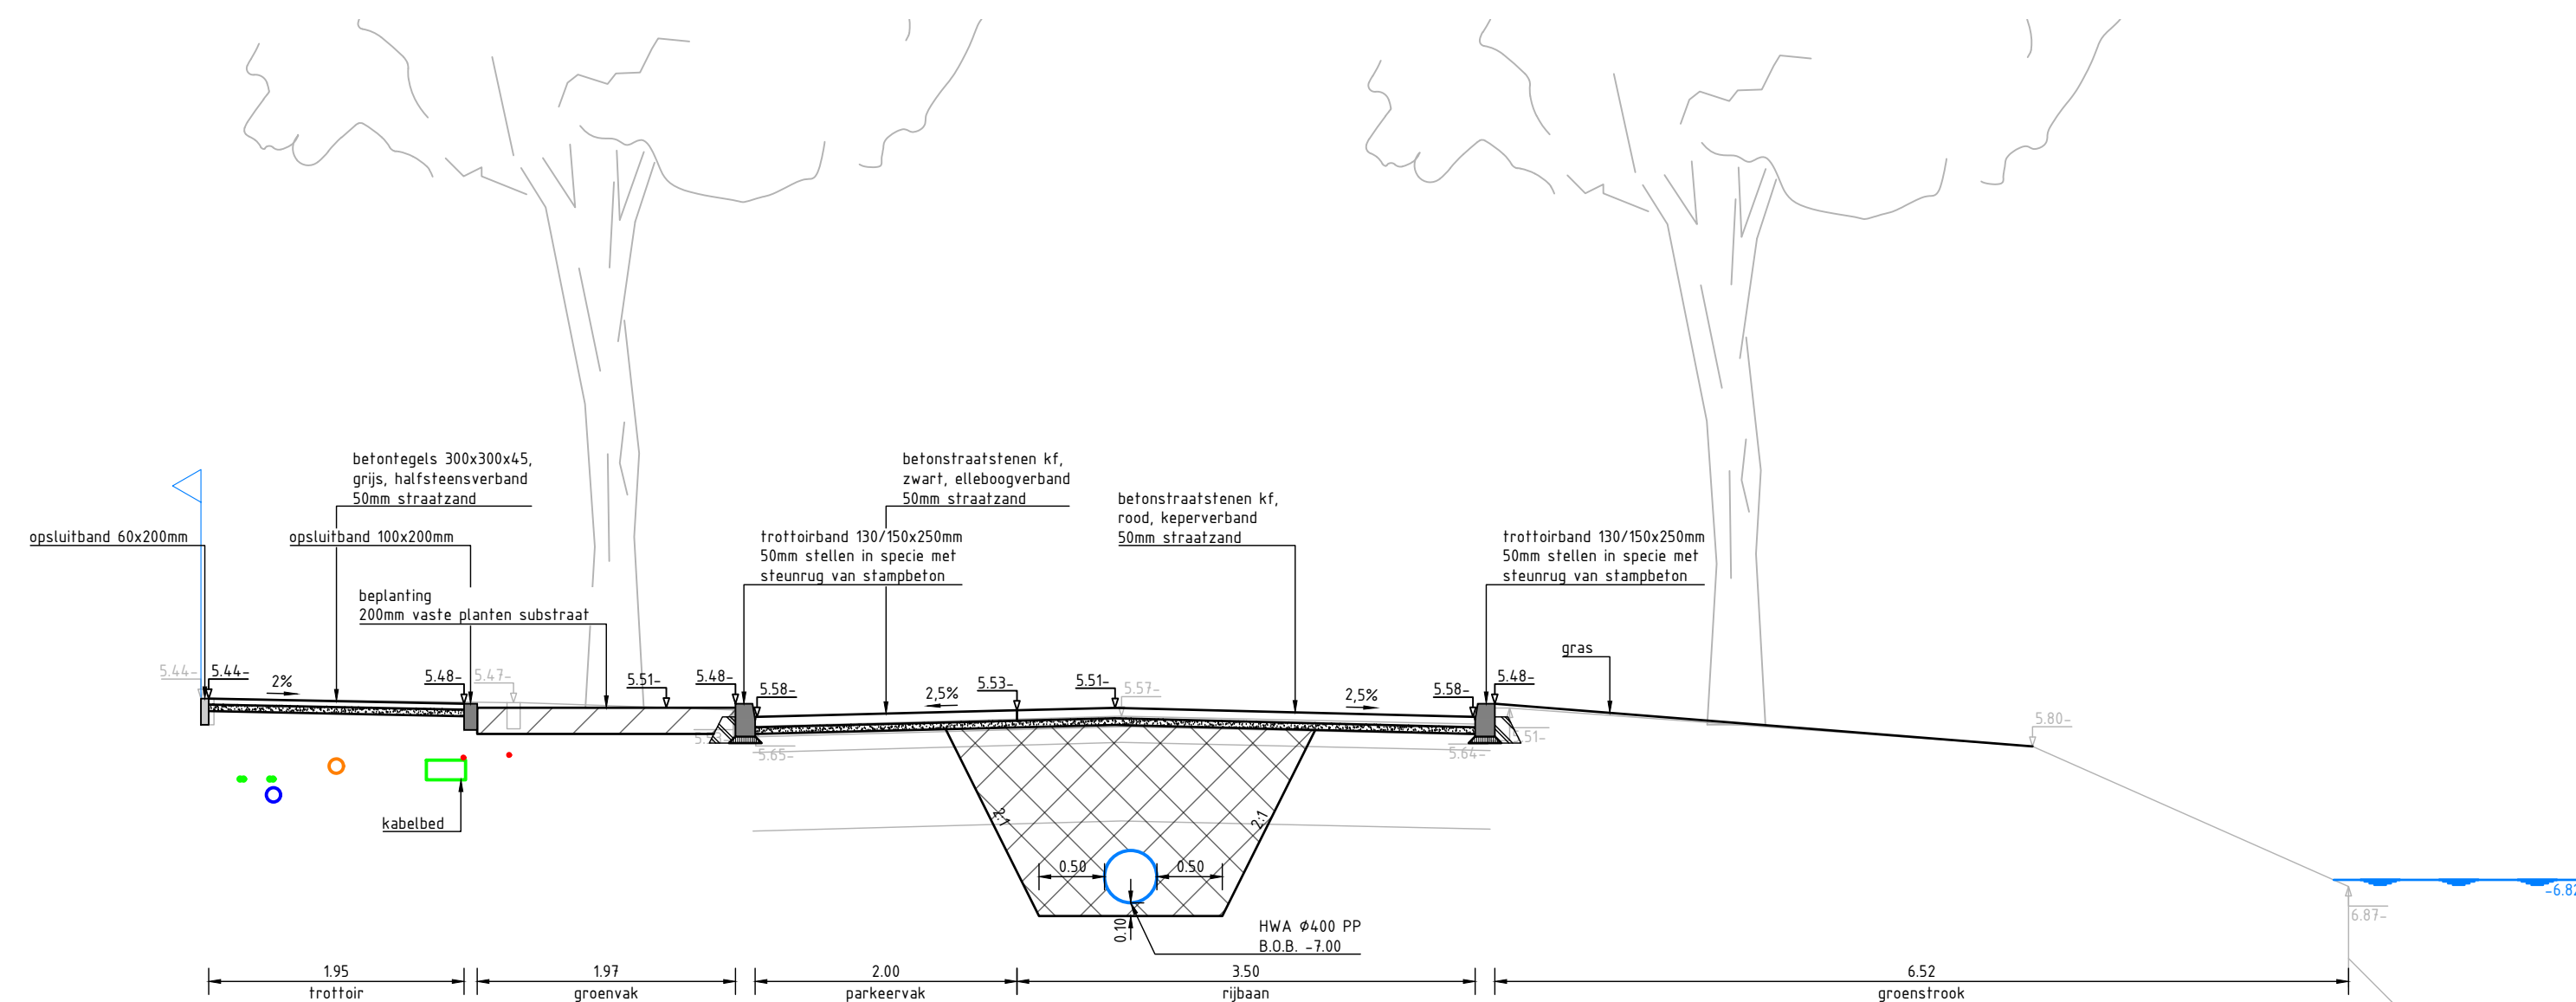


Dwarsprofiel E-E

schaal 1:50

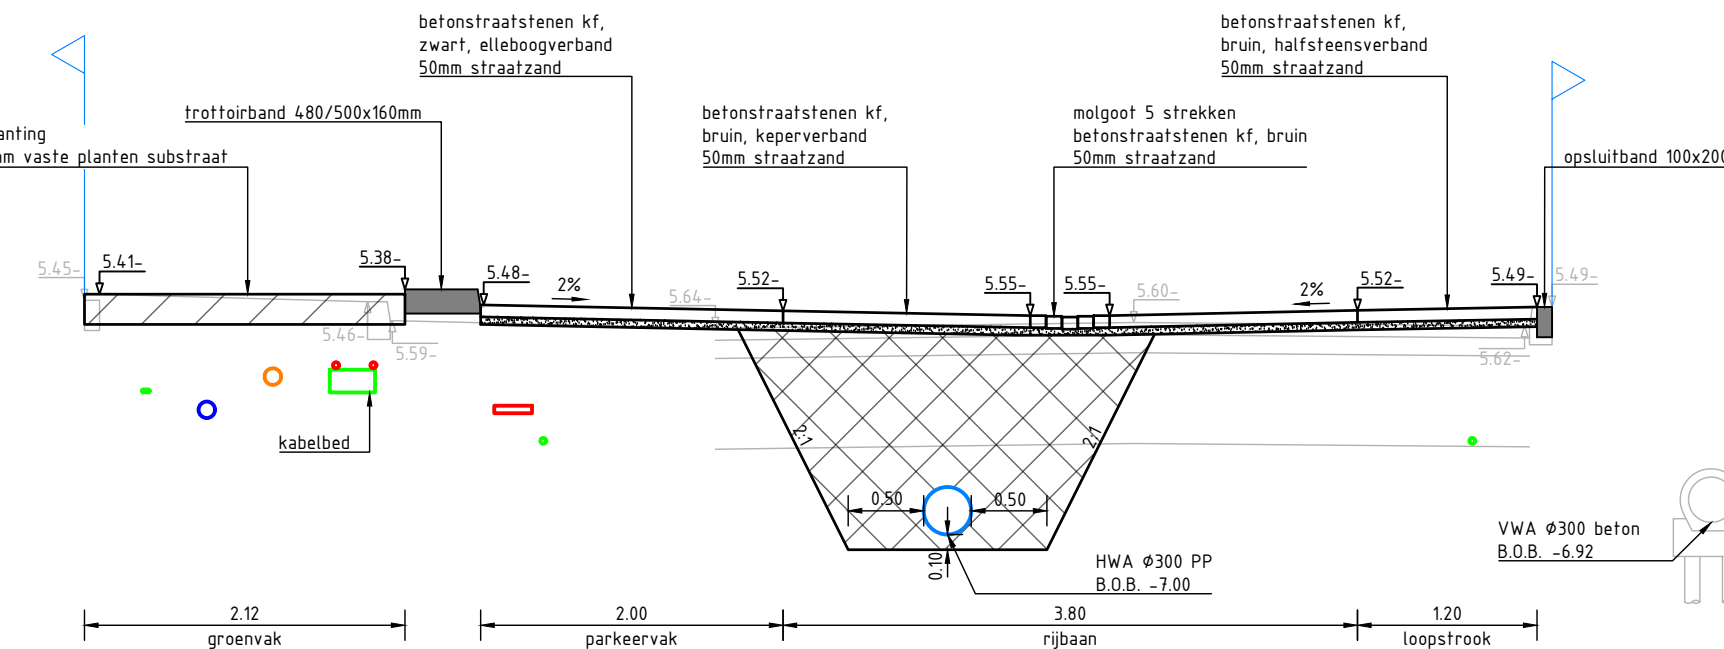


Dwarsprofiel F-F

schaal 1:50

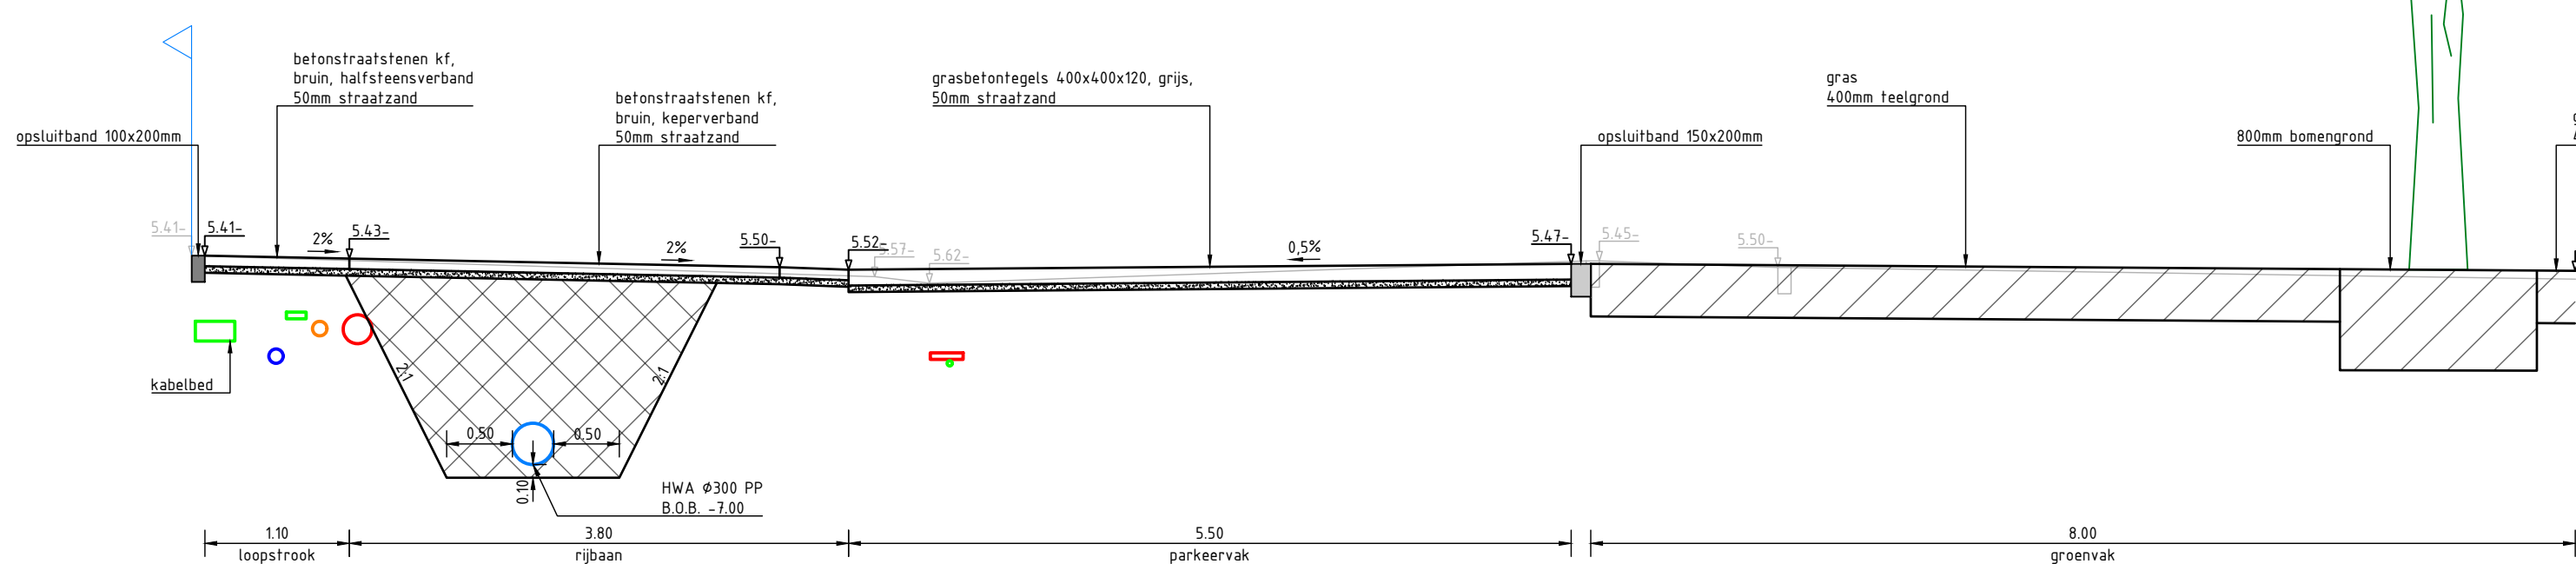


Dwarsprofiel G-G

schaal 1:50

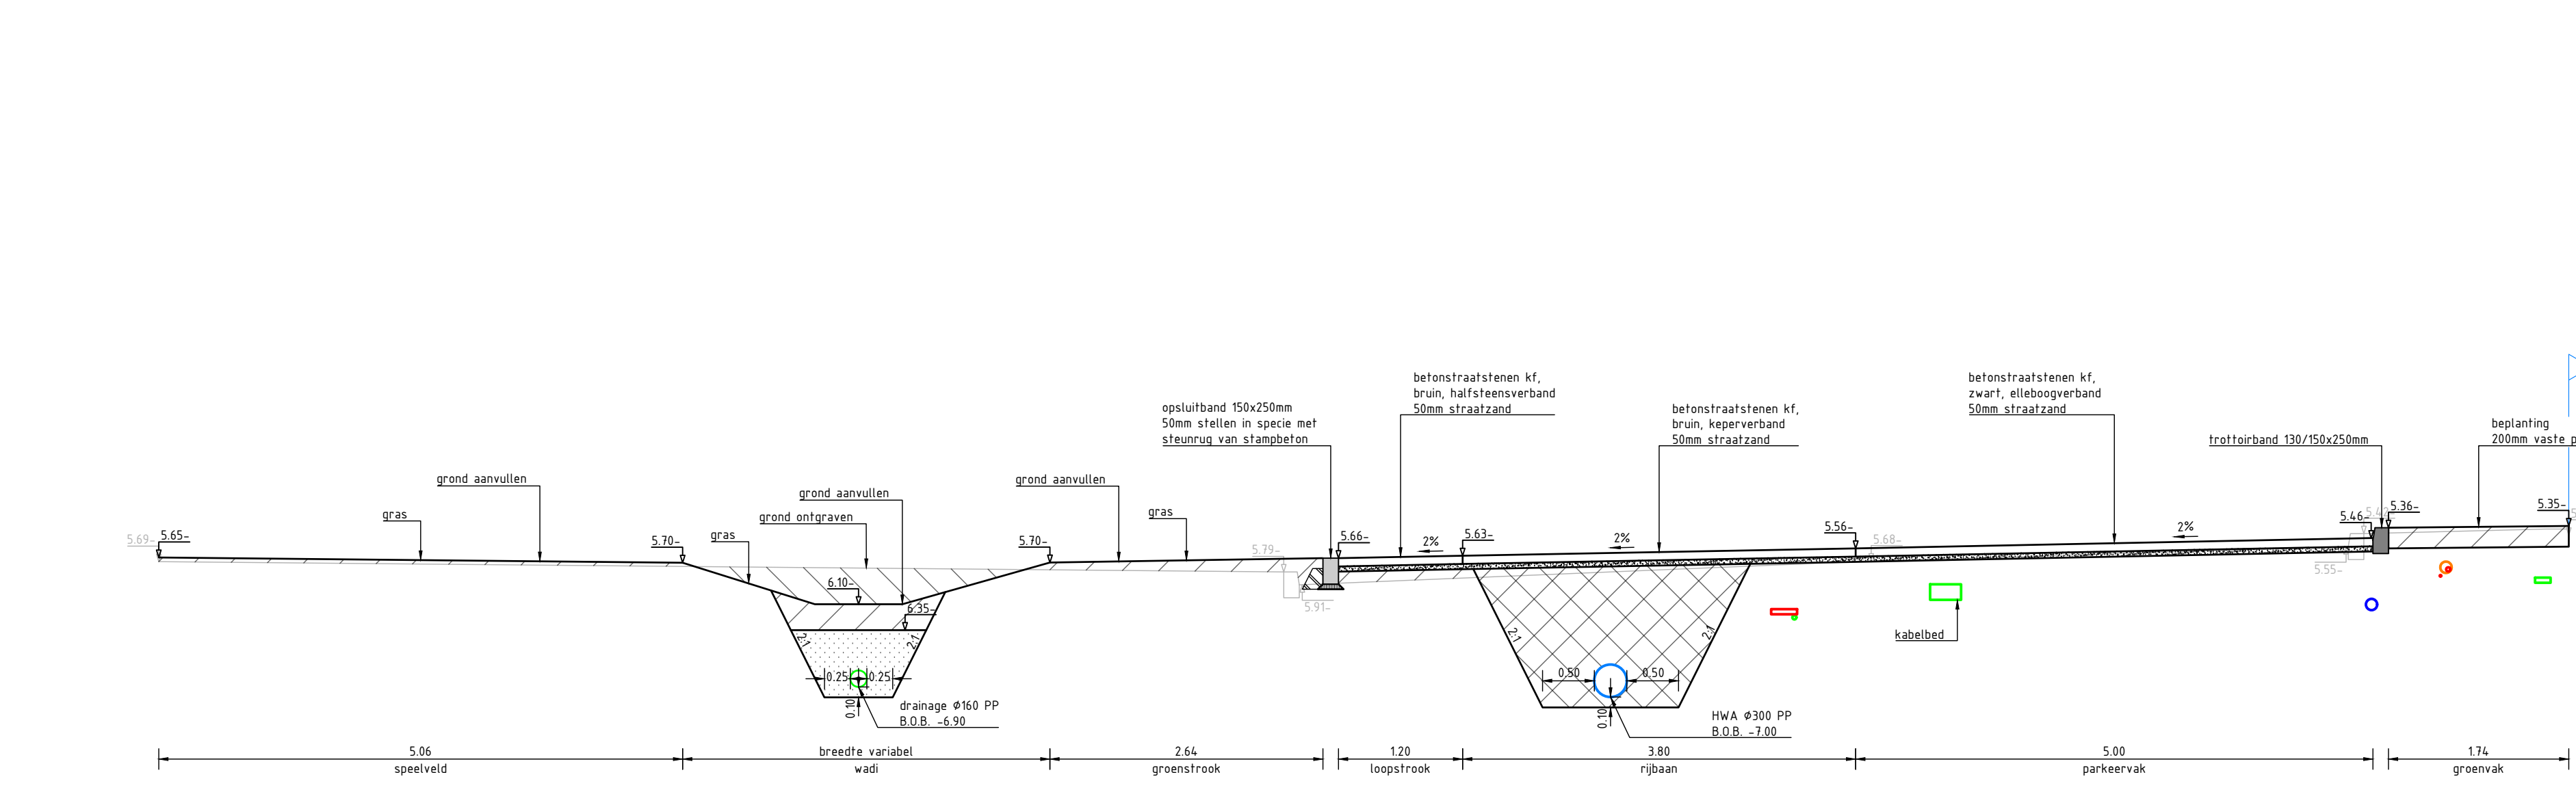


Dwarsprofiel H-H

schaal 1:50

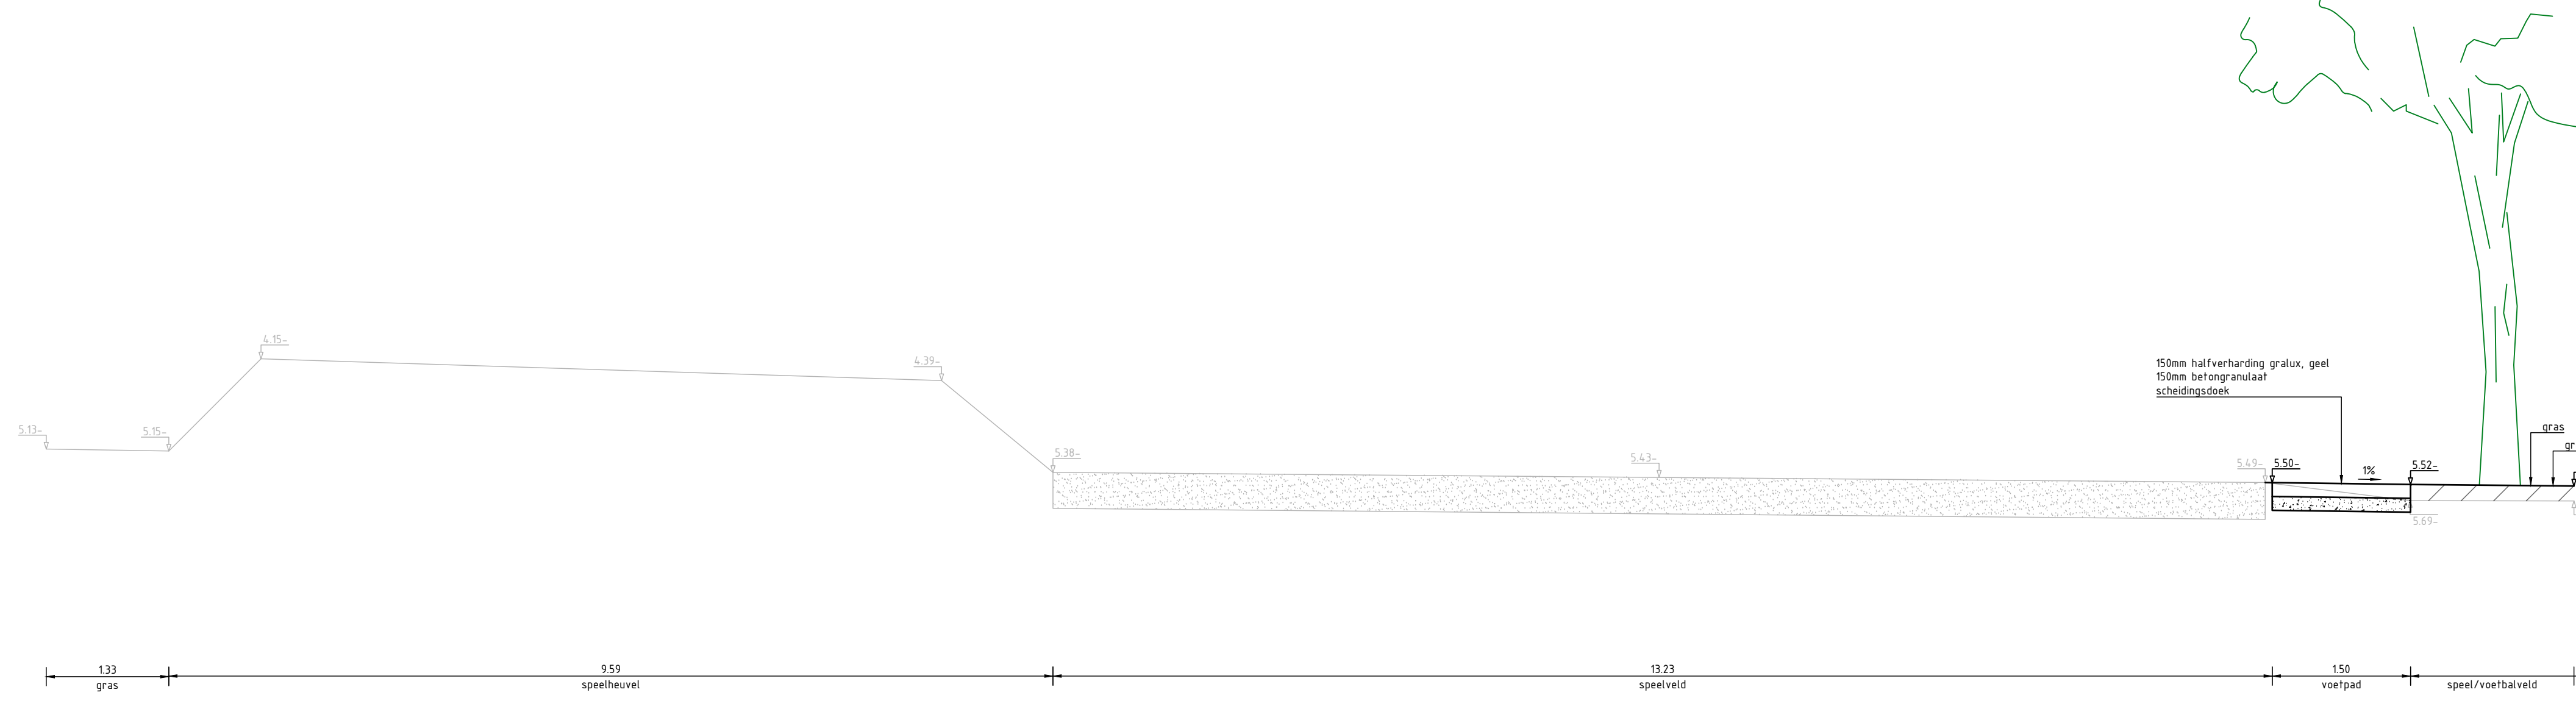


Dwarsprofiel I-I

schaal 1:50

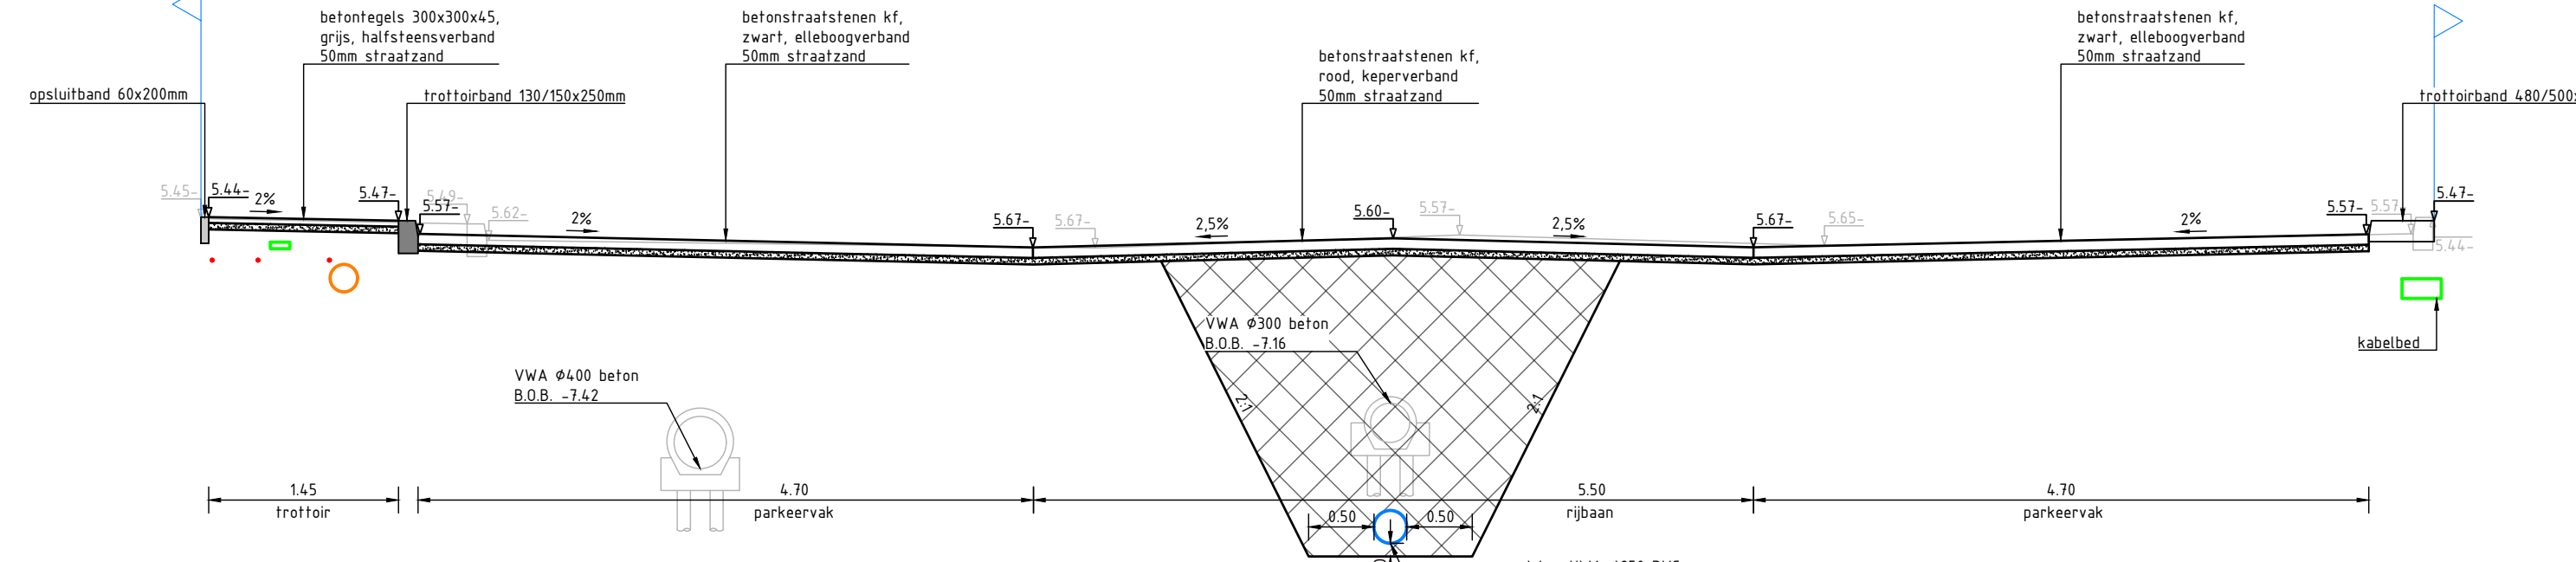

Dwarsprofiel J-J

schaal 1:50

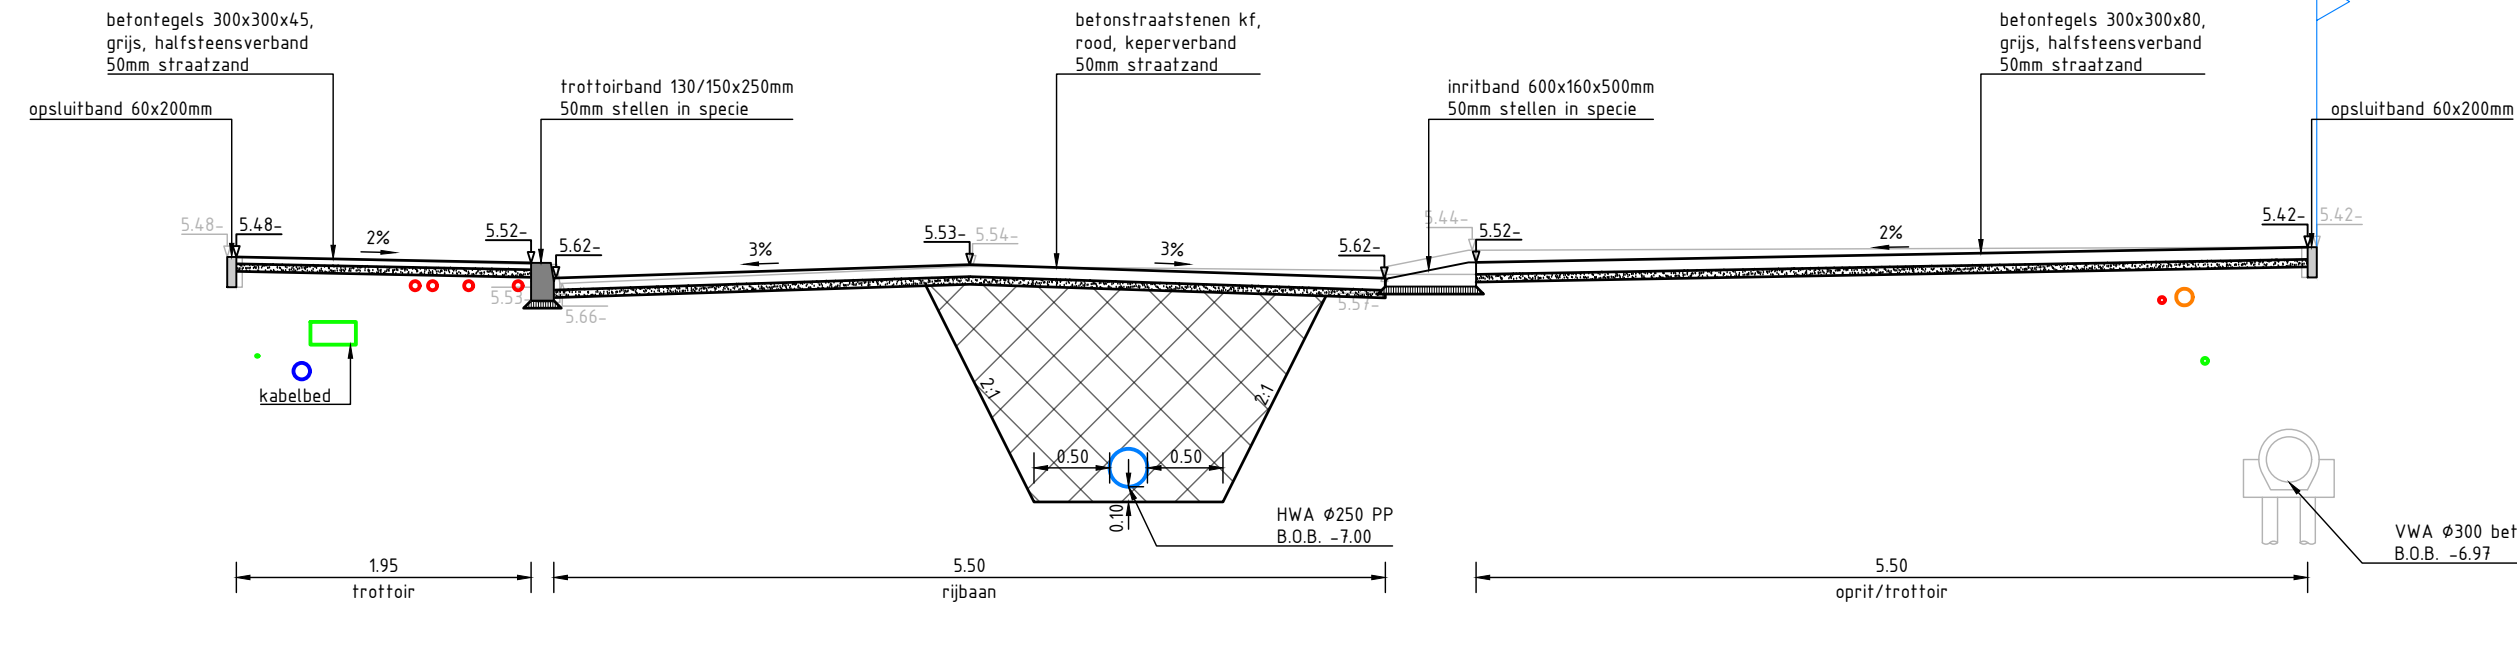

Dwarsprofiel K-K

schaal 1:50

Legenda

- nieuwe situatie
- bestaande situatie
- bestaande hoogte
- nieuwe hoogte
- waterlijn
- aanvullen zand
- ontgraven grond
- aanvullen grond
- aanvullen drainzand
- aanvullen straatzand
- aanvullen betongranulaat
- gas
- water
- electra
- datatransport

0 2 4 6 8 m			
Maten in meters, tenzij anders vermeld. Materiaalnamen in mm, tenzij anders vermeld. Peilmaten in meters t.o.v. N.A.P., tenzij anders vermeld. Diameters in mm, tenzij anders vermeld.			
Werk	Datum	Omschrijving	Getekend
d10	12-01-2026	definitief	MZw
			DPo
			DPo
Opdrachtgever:		Opdrachtgever:	
 Megaborn techniek met beleid		 WADDINXVEEN	
Steenweg 17b 4481 AJ Waddinxveen Tel. 0182 451000 info@megaborn.com www.megaborn.com		Postbus 400 2740 AK Waddinxveen Tel. 0182 451002 gemaakt@waddinxveen.nl www.waddinxveen.nl	
Project: Machtelder en Gijberterf		Documenttype: tekening	
Onderdeel: Dwarsprofielen		Blad: 1 van 1	
Fase: Bestek		Formaat: A0	
Tekeningnummer: GW2303-403 d10		Schaal: 1:50	
		Projectnummer: GW2303	
		Bestandsnummer: 13-2025	
		Status: Definitief	