

RENVOOI OPENBARE VERLICHTING



TYPE VERLICHTING/KABELPLAN GEBASEERD OP HET LICHTONTWERP VAN MODERNITA

- Aanbrengen verlichtingsobject 4,00mtr paaltop
Armatuur type: Focus Lighting, Sky_830_V18, 1423LM
- Aanbrengen verlichtingsobject 4,00mtr paaltop
Armatuur type: Focus Lighting, Sky_V18_Afskaermet_830, 567LM
- Aanbrengen verlichtingsobject 6,00mtr paaltop
Armatuur type: Setga, EZL-012-0300-0004-0822-0000-0095, 876LM
- Aanbrengen verlichtingsobject 6,00mtr paaltop
Armatuur type: Setga, EZL-012-0500-0004-0830-0000-0052, 1932LM
- Aanbrengen verlichtingsobject 6,00mtr paaltop met enkele uithouder
Armatuur type: Setga, EZL-012-0500-0004-0830-0000-0052, 2052LM
- Bestaande verlichtingsobject handhaven
- Bestaande meetverdelkast
- Bestaande energiegrondkabel 4x10mm²
- Bestaande energieaansluitkabel 4x25mm²
- Bestaande afkaf
- Bestaande mantelbus
- Bestand verlichtingsobject verwijderen (156x1)
- Te verwijderen energiegrondkabel
- Aanbrengen te brengen eindlof op bestaande kabel
- Aan te brengen 3-voudige frekonthaling in de lichtmast
- Fase-aanduiding
- Fichet lichtmastnummer, overeenkomstig kabelbereiking
- Aanbrengen grondkabel EO-YMeKasz 4x10mm²
- Aanbrengen grondkabel EO-YMeKasz 4x6mm²
- Aanbrengen grondkabel EO-YMeKasz 4x4mm²
- Nieuw aan te brengen mantelbus, diameter zie tekening

Opmerking voor de gemeente Waddinxveen geldt:

- Alle masten worden in-en uit aangesloten
- Onder de mast op rol, zowel de in- als uitgaande kabel, een lus aanbrengen met een overlengte van 3 meter
- Geen moffen toepassen in nieuw kabelwerk (legen net)

KABELSCHEMA OPENBARE VERLICHTING

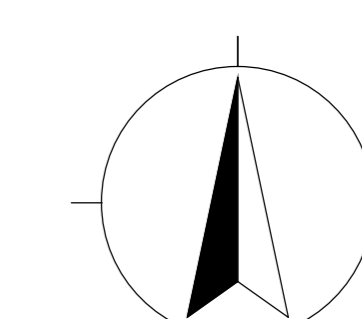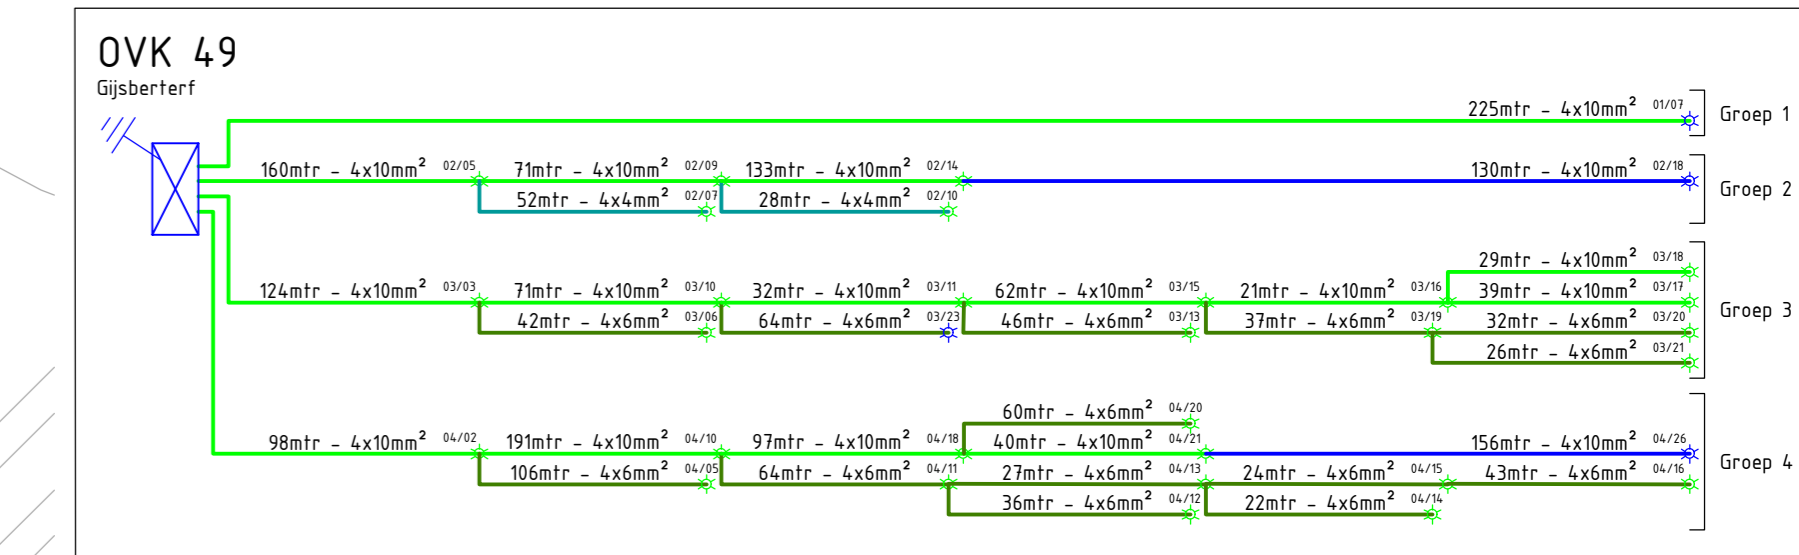

| | | | | | |
|-----------------------------------------------|------------|----------|------------------------------------------------------------|----|------------------------------------------------------------|
| 0 | 5 | 10 | 15 | 20 | 25 |
| 1:1000 | | | | | |
| B | 10-10-2025 | WB | | | Ontwerp aangepast op basis van het ontwerp van de Pflaewig |
| A | 21-10-2025 | CB | | | Ontwerp aangepast o.a.k. openbarings opdrachtgever |
| Wijziging | Datum | Osteller | | | Ontwerper |
| Materiaalbronnen in en, tenzij anders vermeld | | | Foto's in tekening, tenzij anders vermeld | | |
| Materiaalbronnen in en, tenzij anders vermeld | | | Materiaal van tekening afnemen, geschreven maten aanhouden | | |

Project: **KABELONTWERP OVL MACHTELDERF - GJUSBERTERF TE WADDINXVEEN**
Opdrachtgever: **MEGABORN B.V.**

| | | | |
|--------------------------------------|----------------------------|-----------------|---------------|
| ONTWERPTEKENING | | Opdrachtgever | |
| Tekeningnummer: 25000999-01-OV-011-1 | Datum uitgifte: 29-08-2025 | Contractnummer: | |
| Opsteller: W. DEJLEN | Ontwerper: CONCEPT | Formaat: AO | |
| Projectleider: R. MEIJER | Bad aantal: 1 | Projectfase: VD | Schaal: 1:500 |

