



ZIJAANZICHT

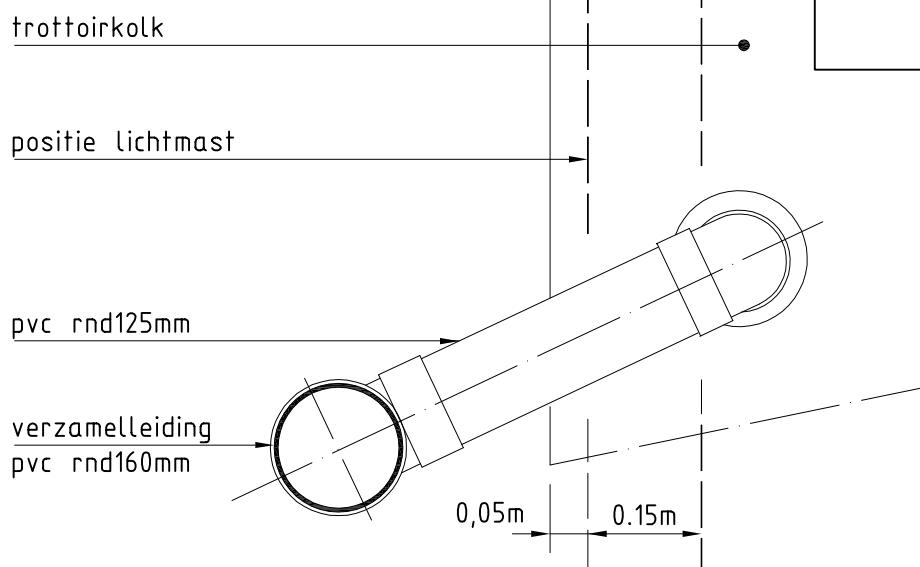

BOVENAANZICHT

waar mogelijk verzamelleiding
afvoeren naar open water.
anders aansluiten op een
rioolput van HWA riool of
van een gemengd stelsel

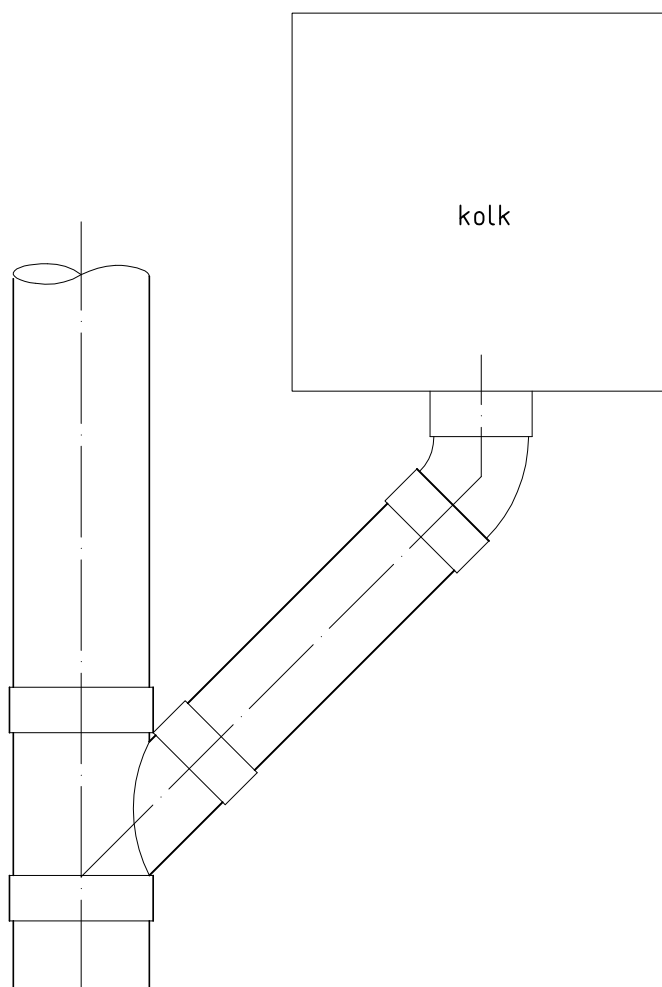

Leidraad Inrichting Openbare Ruimte
Afdeling Ruimte

G E M E E N T E
WADDINXVEEN

Onderwerp
KOLKAANSLUITING

Schaal 1:10
Bestandsnaam R-03

Datum 18-07-2013
Status definitief