




BOVENAANZICHT
doorgaande weg

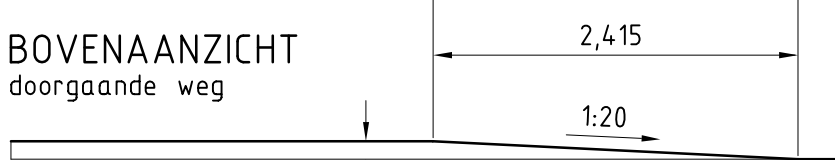


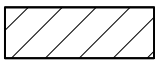


DOORSNEDE

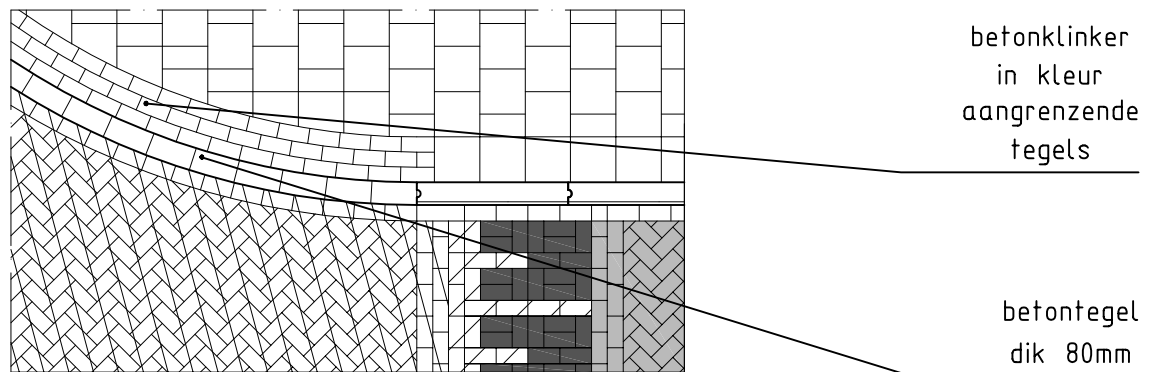

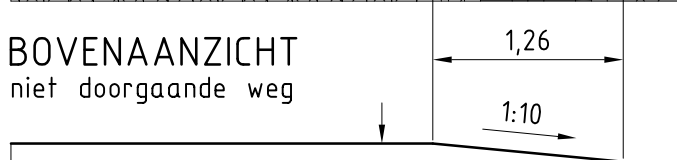BOVENAANZICHT
niet doorgaande weg



DOORSNEDE

-  zwarte betonklinker
-  witte betonklinker
-  gele betonklinker (gehele plateau)
-  kleur aansluitende straatstenen

maten in meters tenzij anders aangegeven

Leidraad Inrichting Openbare Ruimte
Afdeling Ruimte



Onderwerp
KRUISINGPLATEAU DOORG./NIET DOORG. WEG

Schaal 1:50 Datum 15-11-2017
Bestandsnaam WE-04a Status definitief