



BOVENAANZICHT

20km/u drempel

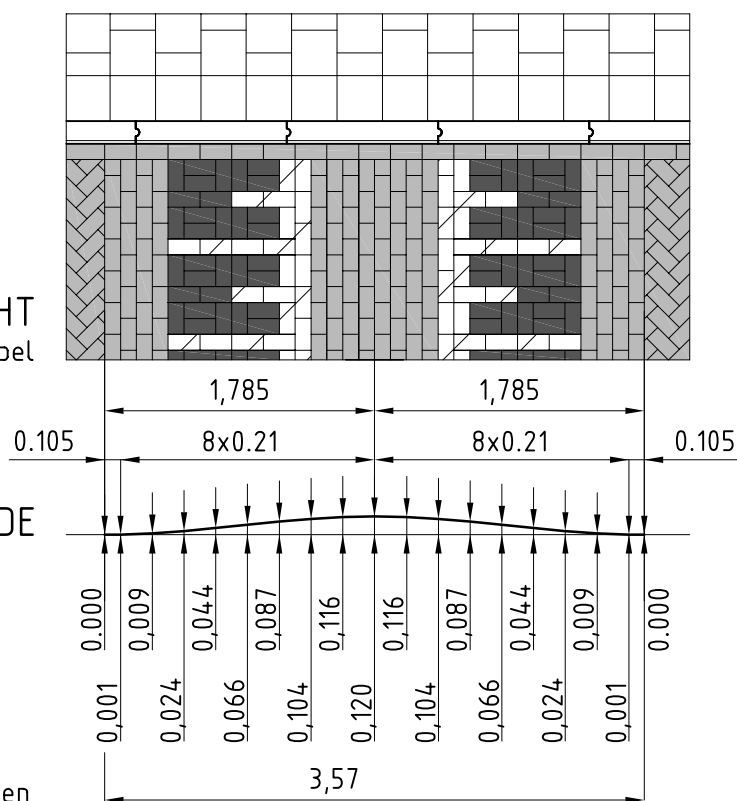


DOORSNEDE

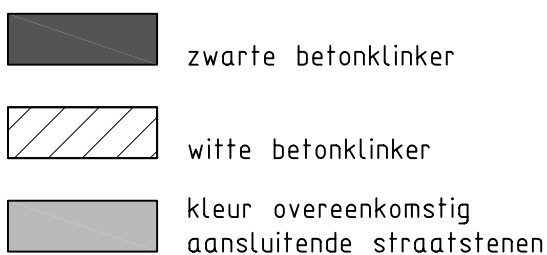

BOVENAANZICHT

30km/u drempel

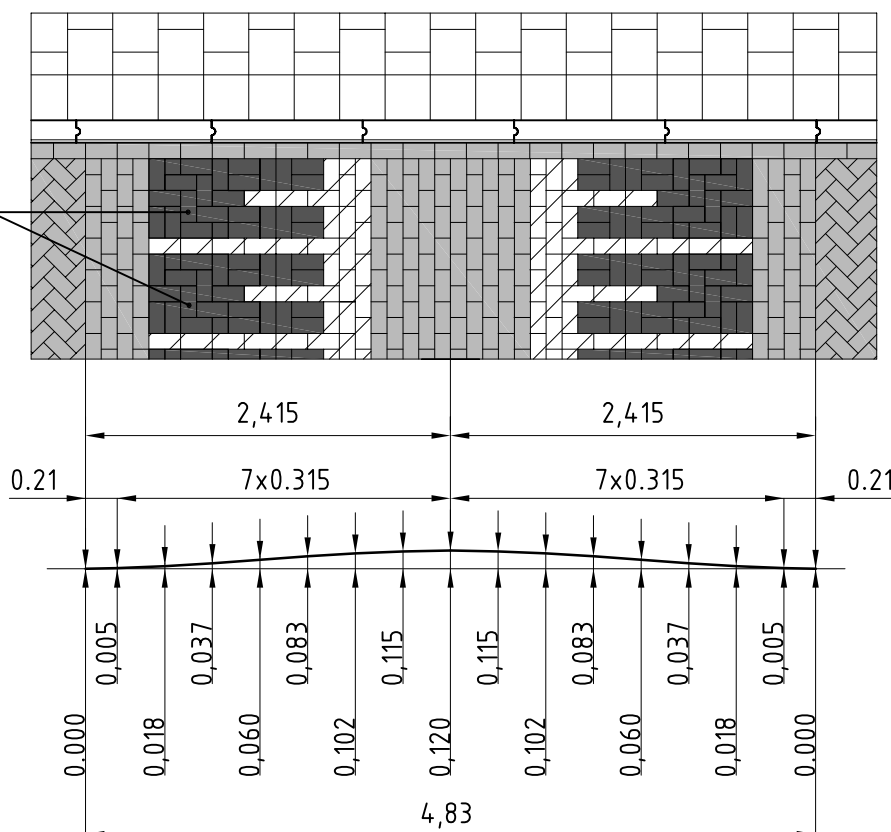

DOORSNEDE

blokverband

maten in meters tenzij anders aangegeven

Leidraad Inrichting Openbare Ruimte
Afdeling Ruimte

G E M E E N T E

WADDINXVEEN



Onderwerp

VERKEERSDREMPELS 20km/u en 30km/u

Schaal 1:50
Bestandsnaam WE-04b

Datum 18-07-2013
Status definitief